


XREF: <OVERLAY \ANLÄGGNING\KÖRSTRÅLNING\KÖRSTRÅLNING.DWG >OVERLAY \ANLÄGGNING\KÖRSTRÅLNING\KÖRSTRÅLNING.DWG >OVERLAY \ANLÄGGNING\KÖRSTRÅLNING\KÖRSTRÅLNING.DWG  
XREF: <OVERLAY \ANLÄGGNING\KÖRSTRÅLNING\KÖRSTRÅLNING.DWG >OVERLAY \ANLÄGGNING\KÖRSTRÅLNING\KÖRSTRÅLNING.DWG >OVERLAY \ANLÄGGNING\KÖRSTRÅLNING\KÖRSTRÅLNING.DWG  
Filnamn: I:\COI\nef\Projects\A120000\A120000\_V12\KÖRSTRÅLNING\KÖRSTRÅLNING.DWG

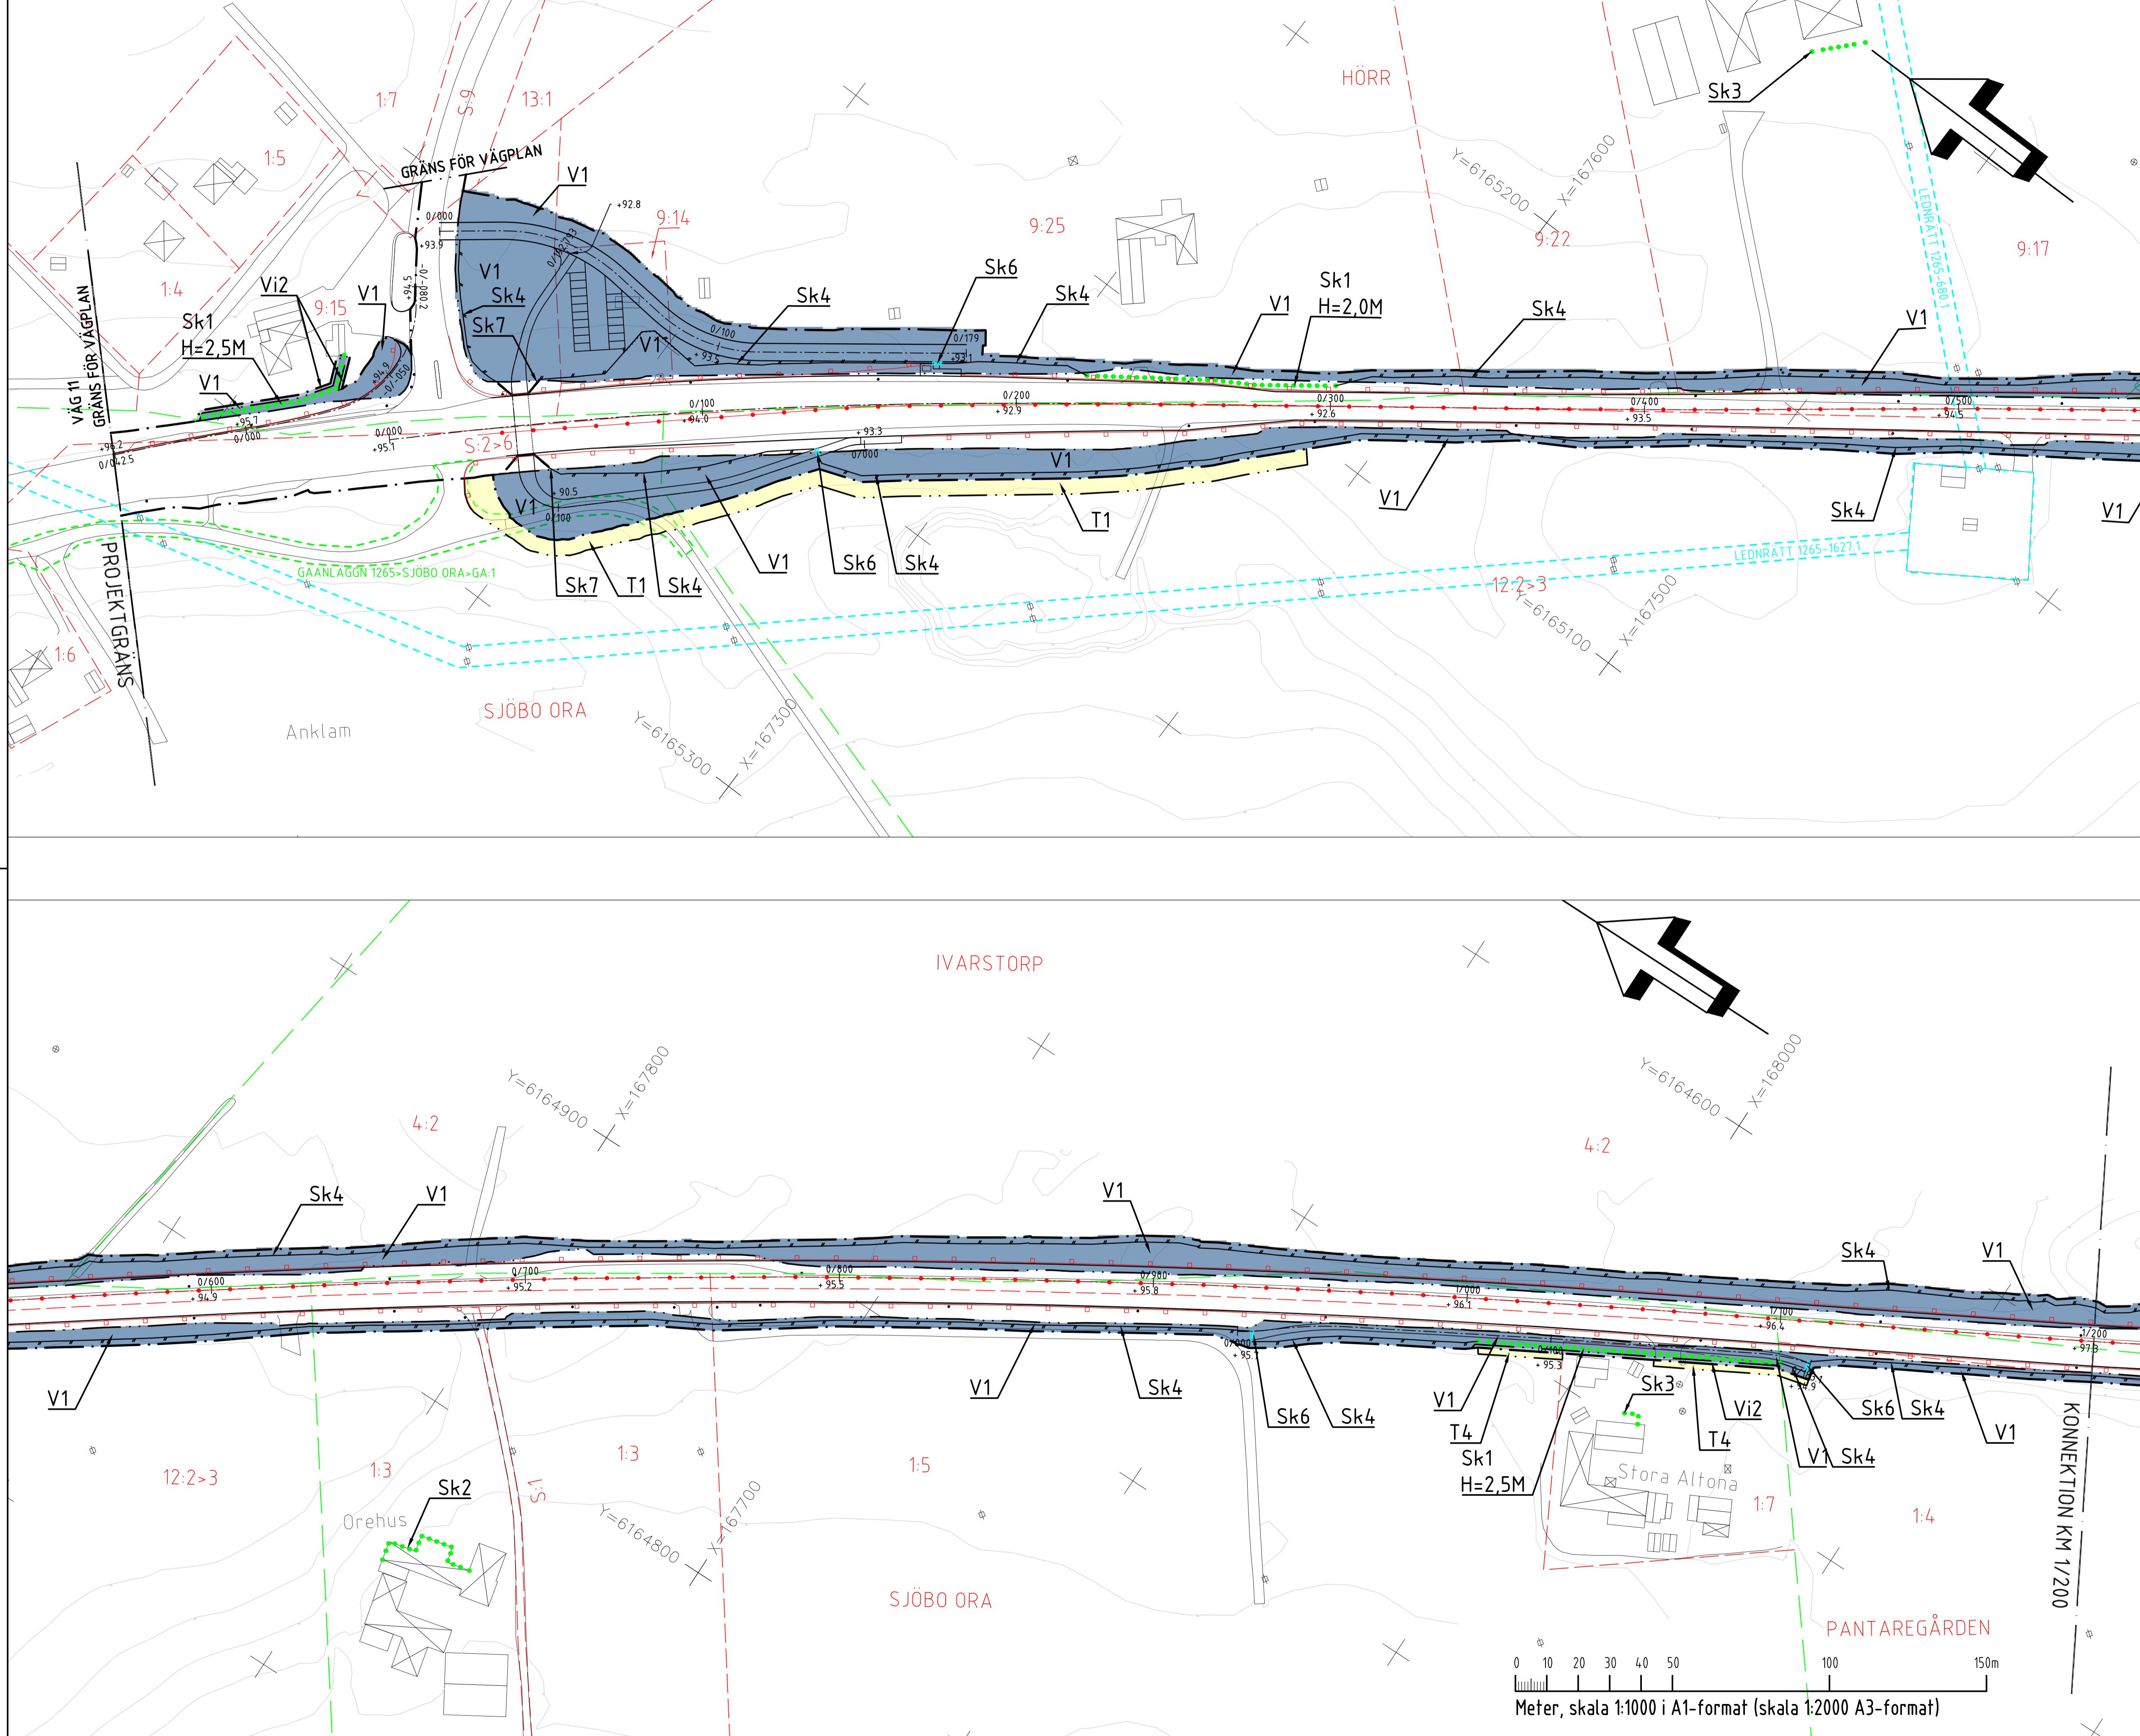

**COORDINATSYSTEM:**  
SYSTEM PLAN: SWEREF 99 13 30  
SYSTEM HÖJD: RH2000

**TECKENFÖRKLARING**  
MARKANSPRÅK  
GRÄNS FÖR VÄGOMRÅDE  
GRÄNS FÖR OLKA TYPER AV MARKANSPRÅK  
NYTT VÄGOMRÅDE MED VÄGRÄTT  
NYTT VÄGOMRÅDE INOM DETALPLAN DÅR KOMMUN AR HUVUDMAN FÖR ALLMANNA PLATSER  
NYTT VÄGOMRÅDE MED INSKRÄNKT VÄGRÄTT  
TILFÄLJIG NYTTJÄNDERÄTT

**V1:** NYTT VÄGOMRÅDE MED INSKRÄNKT VÄGRÄTT, INFILTRATIONSANLÄGGNING  
**Vi2:** NYTT VÄGOMRÅDE MED INSKRÄNKT VÄGRÄTT, VÄGNÄRA BULLERSKYDDSSKÄRM, SK1

**T1:** TILFÄLJIG NYTTJÄNDERÄTT FÖR ARBETSOMRÅDE, GALLER FRÅN BYGGSTART TILL 3 MÅNADER EFTER GODKÄND SLUTBESEKTNING  
**T2:** TILFÄLJIG NYTTJÄNDERÄTT FÖR BYGGANDE AV BRÖAR, GALLER FRÅN BYGGSTART TILL 3 MÅNADER EFTER GODKÄND SLUTBESEKTNING  
**T3:** TILFÄLJIG NYTTJÄNDERÄTT FÖR ETABLERING/MELLANPFLAG, GALLER FRÅN BYGGSTART TILL 3 MÅNADER EFTER GODKÄND SLUTBESEKTNING  
**T4:** TILFÄLJIG NYTTJÄNDERÄTT FÖR BYGGANDE AV BULLERSKÄRMAR, GALLER FRÅN BYGGSTART TILL 3 MÅNADER EFTER GODKÄND SLUTBESEKTNING

**INSKRÄNKT DRIFT AV VÄG**  
GÅNG- OCH CYKELVÄG SÖDER OM VÄG T1, CA KM 0,925 - 1/10, KOMMER EJ ATT VINTERVAGHÅLLAS

**SKYDDSFÅTGÅRDER OCH FÖRSIKTIGHETSMÅTT**  
ALLA TRIMMOR SKA KONSTRUERAS SÅ DE INTE UTGÖR VANDRINGSHINDER  
GÄLLER HELA PLANEN  
MARKERING ELLER AVGRÄNSNING AV SKYDDSFÅTGÅRDER OCH FÖRSIKTIGHETSMÅTT  
AVSER VÄGNÄRA BULLERSKYDDSSKÄRM, HÖR ENLIGT PLANKARTA. H ANGER HÖJD ÖVER VÄGYTAN  
ERBJUDNA BULLERSKYDDSFÅTGÅRDER UTANFÖR VÄGOMRÅDE  
ERBJUDNA BULLERSKYDDSFÅTGÅRDER UTANFÖR VÄGOMRÅDE, AVSER FASTIGHETSNÄRA SKYDD AV UTEPLATS  
FAUNASTÄNGSEL, GALLER LANGS MED HELA STRÄCKAN ENLIGT REDOVISNING PÅ PLAN  
FÄRIST  
GRIND  
VILTUTHOPP  
FAUNAPASSAGE, TRUMMA FÖR MEDELSTORA DJUR, D=1.6m  
FAUNAPASSAGE, VILTOVERGÅNGSSTÄLLE FÖR STORA-MEDELSTORA DJUR  
FAUNAPASSAGE, GRODDJURSPASSAGE I FORM AV TRUMMA, D=0.6m  
FAUNAPASSAGE, SPÅNGBRO FÖR MINDRE-MEDELSTORA DAGGDJUR  
SKYDDIGT KÖ-PORT SOM BLIR FAUNAPASSAGE

**VERKSAMHETER/ÅTGÅRDER SOM UNDANTAGEN FRÅN FÖRBUDET ENLIGT MILJÖLÖSEN, UNDANTAGEN GÄLLER HELA PLANEN**  
STRANDSKYDD FÖRBUDET I MB T.15  
GALLER EJ BYGGANDE AV ALLMAN VÄG  
BIOTOPSKYDD, FÖRBUDET I MB T.11, 2 ST  
GALLER EJ BYGGANDE AV ALLMAN VÄG  
SKYLDIGHET ATT GÖRA ANMÄLAN FÖR SAMRÅD ENLIGT 12:6 MB GÄLLER INTE FÖR DE VERKSAMHETER OCH ÅTGÅRDER SOM BEHOVS FÖR ATT BYGGA VÄGEN OCH SOM FASTSTÄLLS OCH INGÅR I OMRÅDE FÖR ALLMAN VÄG ELLER OMRÅDE FÖR TILFÄLJIG NYTTJÄNDERÄTT

**FÖRNÄMNING**  
FÖRNÄMNING

**ÖVRIGA BETECKNINGAR PÅ PLANKARTAN**  
NYA VÄGANEKANTER  
MED LÄNGDNING  
OCH HÖJDSÄTTNING  
FASTIGHETSGRÄNS  
TRAKTGRÄNS  
BEFINTLIG VÄGANÄR  
SIDO-/SLÄNTRÄCKE  
MITTRÄCKE  
OC-TRÄCKE  
NY TRIMMA FÖR FAUNAÅTGÅRDER  
GRIND  
FÄRIST  
BYGGNADER (BOSTÄDER, ÖVRIG BYGGNAD)  
GEMENSAMHETSANLÄGGNING  
SERVITUT  
LEDNINGSRÄTT  
PLANLAGT OMRÅDE

**SKYDDIGT KÖ-PORT SOM BLIR FAUNAPASSAGE**

**GRAND**  
FÄRIST

**BYGGNADER (BOSTÄDER, ÖVRIG BYGGNAD)**

**GEMENSAMHETSANLÄGGNING**

**SERVITUT**

**LEDNINGSRÄTT**

**PLANLAGT OMRÅDE**

**TYP AV PLAN**  
VÄGPLAN

**GRANSKNINGSSTATUS / SYFTE**  
GODKÄND

**HANDLINGSTYP**  
SAMRÅDSHANDLING

**DATUM**  
2021-07-02

**LEVERANS / ÄNDRINGS-PM**

**OBJEKT**  
VÄG 11  
ANKLAM-TOMELILLA

**DELOMRÅDE / BANDEL**  
VÄG 11 ANKLAM-TOMELILLA

**ANLÄGGNINGSDEL**  
GEMENSAMT

**OBJEKTSNUMMER / KM**  
161857

**KONSTRUKTIONSNUMMER**

**BESTÄLLARE**  
TRAFIKVERKET

**LEVERANTÖR**  
COWI

**SKAPAD AV**  
T. FATAHI

**UPPDAGGNUMMER**  
A124840

**GODKÄND AV**  
J. EK

**ÄNDRINGS-PM**  
2315

**RITNINGSTYP**  
PLANRITNING

**TEKNIKOMRÅDE / INNEHÅLL**  
T VÄGUTFORMNING OCH TRAFIK

**BEKRIJVNING**  
VÄG 11 ANKLAM-TOMELILLA  
PLANKARTA  
KM 0/000-1/200

**SKALA**  
1:1000

**FORMAT**  
A1

**FÖRVALTNINGSNUMMER**

**RITINGSNUMMER**  
1 01 T 02 01

**BLAD**  
1

**NÄSTA BLAD**  
2

**BET**

0 10 20 30 40 50 100 150m  
Meter, skala 1:1000 i A1-format (skala 1:2000 A3-format)