


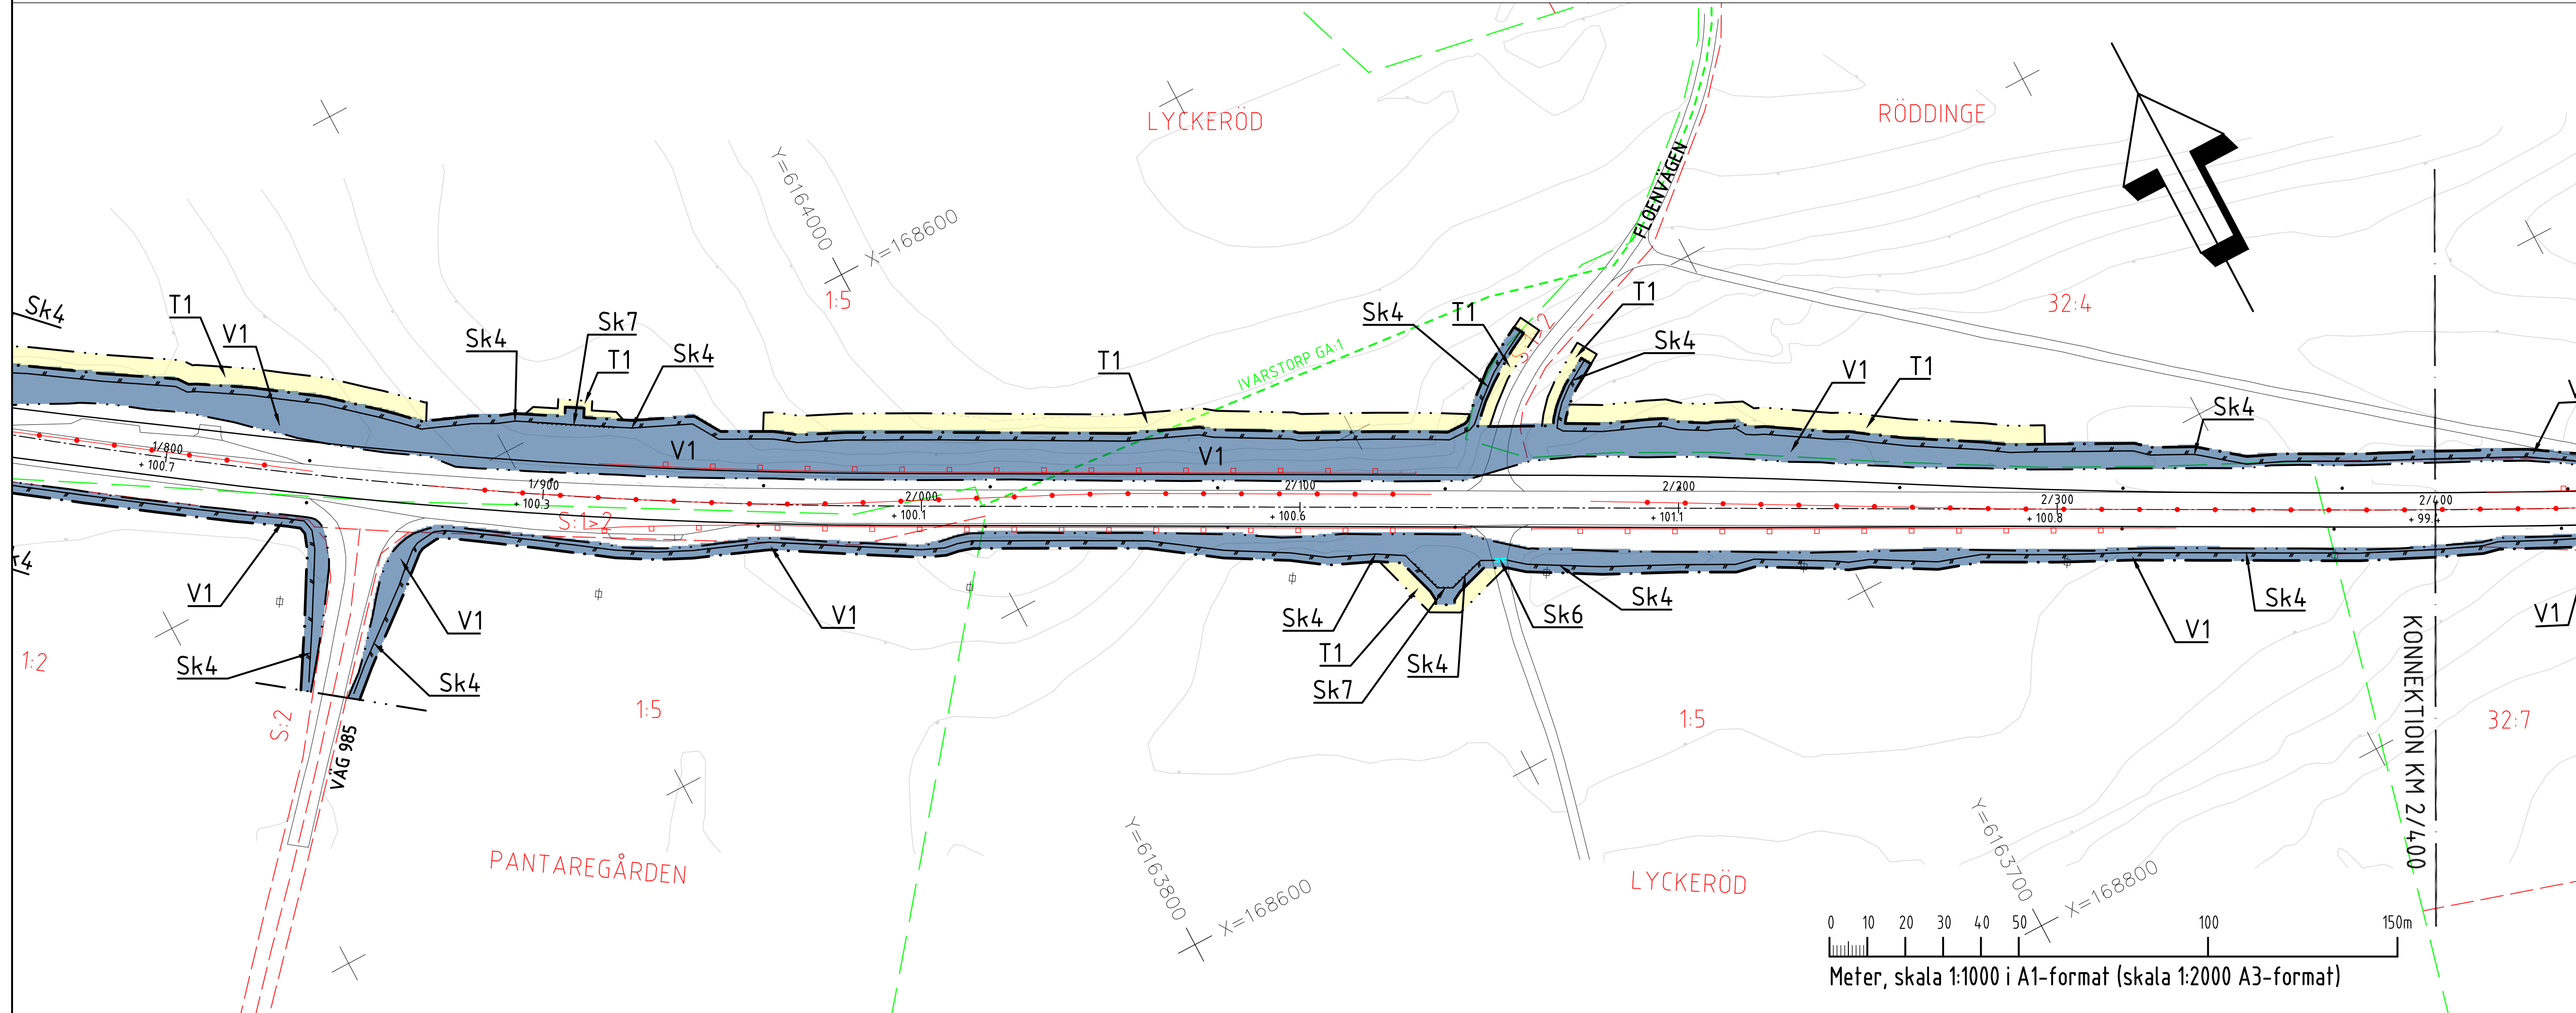

KOORDINATSYSTEM: SYSTEM I PLAN: SWEREF 99 13 30 SYSTEM I HÖJD: RH2000	
TECKENFÖRKLARING	
MARKANSPRÅK	
GRÄNS FÖR VAGOMÅDE GRÄNS FÖR ÖKA TYPER AV MARKANSPRÅK	
V1	NYTT VAGOMÅDE MED VAGATT
V2	NYTT VAGOMÅDE INOM DETALJPLAN DÄR KOMPLEN ÄR HUVUDEN FÖR ALLMÄNNA PLATSER
Vi	NYTT VAGOMÅDE MED INSKRÄNKT VAGRATT
T	TILLFÄLLIG NYTT JÄNDERATT
V1:	NYTT VAGOMÅDE MED INSKRÄNKT VAGRATT, INFILTRATIONSANSLAGNING
V12:	NYTT VAGOMÅDE MED INSKRÄNKT VAGRATT, VAGNORA BULLERSKYDDSSKÄRM, SKI
T1:	TILLFÄLLIG NYTT JÄNDERATT FÖR ARBETSMÅDE, GÄLLER FRÅN BYGGSTART TILL 3 MÅNADER EFTER GODKÄND SLUTBESKUTNING
T2:	TILLFÄLLIG NYTT JÄNDERATT FÖR BYGGANDE AV BRÖAR, GÄLLER FRÅN BYGGSTART TILL 3 MÅNADER EFTER GODKÄND SLUTBESKUTNING
T3:	TILLFÄLLIG NYTT JÄNDERATT FÖR ETABLERING/REPLANERING, GÄLLER FRÅN BYGGSTART TILL 3 MÅNADER EFTER GODKÄND SLUTBESKUTNING
T4:	TILLFÄLLIG NYTT JÄNDERATT FÖR BYGGANDE AV BULLERSKÄRMAR, GÄLLER FRÅN BYGGSTART TILL 3 MÅNADER EFTER GODKÄND SLUTBESKUTNING
INSKRÄNKT DRIFT AV VÄG GÅNG, CYKELVÄG SÖDER OM VÄG 11, CA KM 0/925 - 1/110, KOMMER ATT VINTERVAGHÄLLAS	
SKYDDSAITGÅRDER FÖR FÖRSIKTIGHETSMÅTT ALLA TRUMFOR SKA KONSTRUERAS SÅ DE INTE UTÖVER VÄRDNINGSBENHÖR (GÄLLER HELA PLANEN) MARKERING ELLER AVGRÄNSNING AV SKYDSSAITGÅRDER OCH FÖRSIKTIGHETSMÅTT Sk1: AVSER VAGNORA BULLERSKYDDSSKÄRM HÖJD ENLIGT PLANKARTA. H ANGER HÖJD ÖVER VAGTÖTT Sk2: ERBJUDNA BULLERSKYDDSAITGÅRDER UTANFÖR VAGOMÅDE. AVSER FASADAITGÅRDER Sk3: ERBJUDNA BULLERSKYDDSAITGÅRDER UTANFÖR VAGOMÅDE. AVSER FASTIGHETSOMÅDE, SKYDD AV UTPLATS. Sk4: FAUNASTÄNGSEL, GÄLLER LÅNGS MED HELA STRÄCKAN ENLIGT REDOVISNING PÅ PLAN Sk5: FÄRST Sk6: GRIND Sk7: VILTHOPP Sk8: FAUNAPASSAGE, TRUMFOR FÖR MEDELSTORA DJUR, Di=6m Sk9: FAUNAPASSAGE, VILTOVERGÅNGSPASSAGE FÖR STORA-MEDELSTORA DJUR Sk10: FAUNAPASSAGE, GRÖDDJURSPASSAGE I FORM AV TRUMFOR, Di=6m Sk11: FAUNAPASSAGE, SÄMBÖRGO FÖR MINDRE-MEDELSTORA DAGGDJUR Sk12: FAUNAPASSAGE, BEFINTLIG KO-FÖRSTOM BILN FAUNAPASSAGE	
VERKSAMHETER/ÅTGÄRDER SOM UNDANTAS FRÅN FÖRBUDD ENLIGT MILJÖBALKEN. UNDANTAGEN GÄLLER HELA PLANEN STRANDSKYDD FÖRBUDD I MB 7:15 GÄLLER EJ BYGGANDE AV ALLMAN VÄG BIOTOPSKYDD, FÖRBUDD I MB 7:11, 2:1 GÄLLER EJ BYGGANDE AV ALLMAN VÄG SKYDDIGHET ATT GÖRA ANMÄLAN FÖR SAMRÅD ENLIGT 2:6 MB GÄLLER INTE FÖR DE VERKSAMHETER OCH ÅTGÄRDER SOM BEHÖVS FÖR ATT BYGGA VÄGEN OCH SOM FASTSTÄLLS OCH INGÅR I OMÅRDE FÖR ALLMAN VÄG ELLER OMÅRDE FÖR TILLFÄLLIG NYTT JÄNDERATT	
FÖRNLÄMNING FÖRNLÄMNING	
ÖVRIGA BETECKNINGAR PÅ PLANKARTAN NY VÄGBÄNKEKANTER MED LÅNGDRÄNING OCH HÖJDSÄT TRAKTGÄRNS BEFINTLIG VÄGKANT SIDO-/SLANTRÄCKE MITTRÄCKE GÖ-BAKKE NY TRUMFOR FÖR FAUNAÅTGÄRDER GRIND FÄRST BYGGNADER (BOSTÄDER, ÖVRIG BYGGNAD) GENSÄMMHET SANLÄGGNING SERVITUT LEDNINGSRÄTT PLANLAGT OMÅRDE	
TYP AV PLAN GRANSKNINGSSTATUS / SYFTE HANDLINGSTYP DATUM 2021-07-02 LEVERANS / ÄNDRINGS-FM OBJEKT VÄG 11 SAMRÅDSHANDLING ANOMÅN VÄG 11 ANKLAN-TOMELILLA DELOMÅRDE / BANDEL VÄG 11 ANKLAN-TOMELILLA ANLÄGGNINGSD GEMENSAMT OBJEKTSNUMMER / KM 161857 KONSTRUKTÖRSNUMMER BESTÄLLARE LEVERANTÖR SKAPAD AV T. FATTÄHI UPPGORÄNSNUMMER A124840 GODKÄND AV J. EK ÄVDELNING 2315 RITNINGSTYP PLANRITNING TEKNIKORÄTT / INNEHÅLL T VÄGUTFORMNING OCH TRAFIK BESKRIVNING VÄG 11 ANKLAN-TOMELILLA PLANKARTA KM 1/200-2/400 SKALA 1:1000 FORMAT A1 FÖRVALTNINGSNUMMER RITINGSNUMMER 1 01 T 02 02 BLAD 2 NÄSTA BLAD 3 BETIT BETIT	