


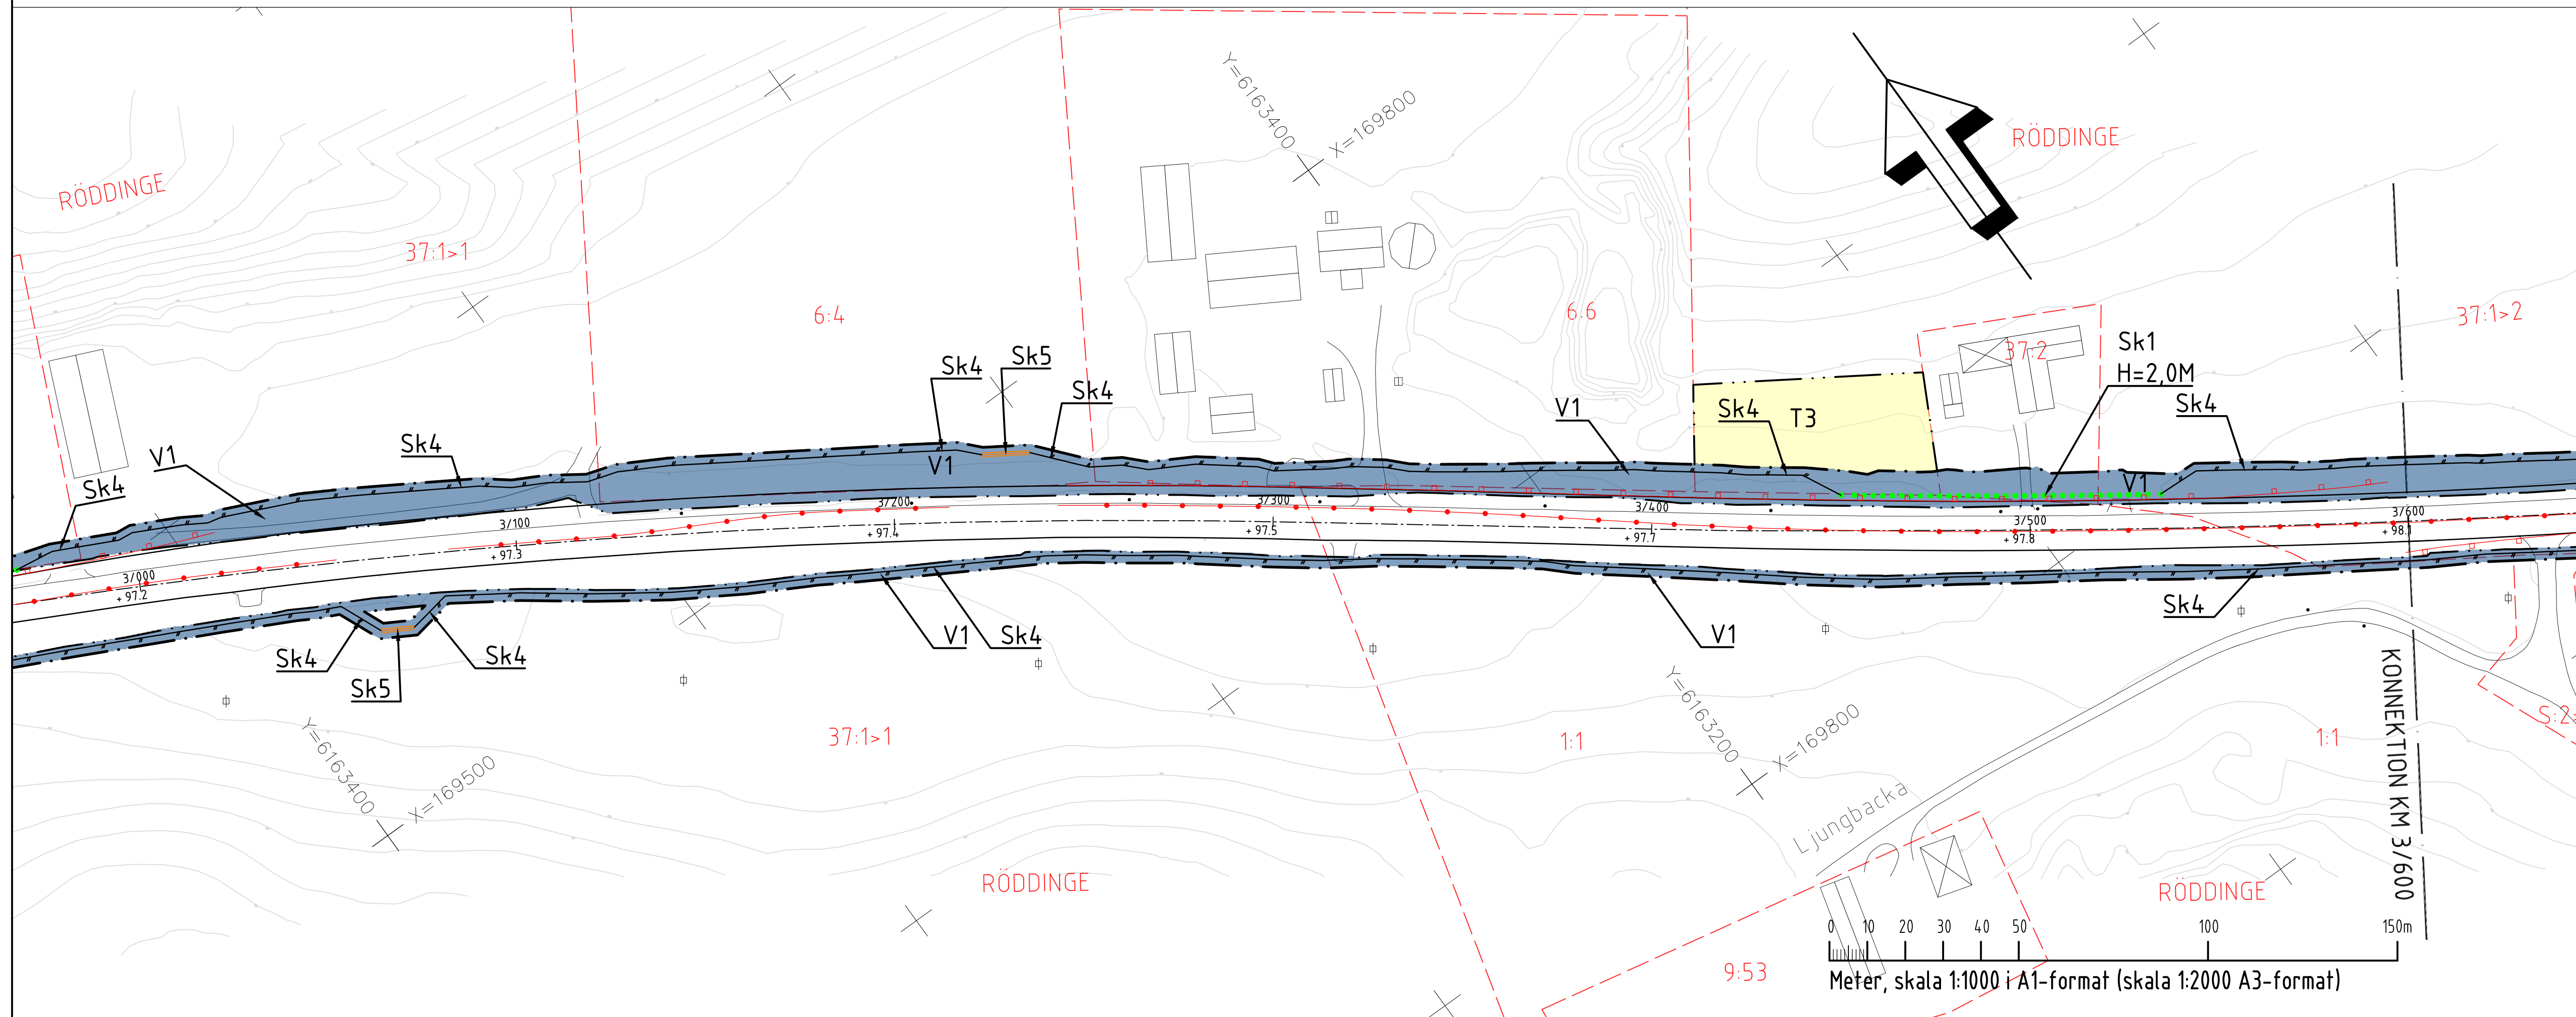

**KOORDINATSYSTEM:**  
**SYSTEM I PLAN:** SWEREF 99 13 30  
**SYSTEM I HOJD:** RH2000

**TECKENFÖRKLARING**

| MARKANSPRÅK   |                                                                              |
|---------------|------------------------------------------------------------------------------|
| [Blank]       | GRÄNS FÖR VAGOMÅDE                                                           |
| [Dotted Line] | GRÄNS FÖR OLKA TYPER AV MARKANSPRÅK                                          |
| V1            | NYTT VAGOMÅDE MED VAGGATT                                                    |
| V2            | NYTT VAGOMÅDE INOM DETALJPLAN DÄR KOMPLEX ÅR HUVUDSAKEN FÖR ALLMÄNNA PLATSER |
| Vi            | NYTT VAGOMÅDE MED INSKRÄNT VAGGATT                                           |
| T             | TILLFÄLLIG NYTT JÄNDERATT                                                    |

**VI1:** NYTT VAGOMÅDE MED INSKRÄNT VAGGATT. INFILTRATIONSANLÄGGNING.

**VI2:** NYTT VAGOMÅDE MED INSKRÄNT VAGGATT. VAGNORA BULLERSKYDDSSKÄRM, SKI

**T1:** TILLFÄLLIG NYTT JÄNDERATT FÖR ARBETSBOMÅDE. GALLER FRÅN BYGGSTART TILL 3 MÅNADER EFTER GODKÄND SLUTBESIKTNING.

**T2:** TILLFÄLLIG NYTT JÄNDERATT FÖR BYGGNAD AV BRORAR. GALLER FRÅN BYGGSTART TILL 3 MÅNADER EFTER GODKÄND SLUTBESIKTNING.

**T3:** TILLFÄLLIG NYTT JÄNDERATT FÖR ETABLERING/MELLANPLUGG. GALLER FRÅN BYGGSTART TILL 3 MÅNADER EFTER GODKÄND SLUTBESIKTNING.

**T4:** TILLFÄLLIG NYTT JÄNDERATT FÖR BYGGNAD AV VÄGNARKARM. GALLER FRÅN BYGGSTART TILL 3 MÅNADER EFTER GODKÄND SLUTBESIKTNING.

**INSKRÄNT DRIFT AV VÄG**  
 GÅNG- OCH CYKELVÄG SÖDER OM VÄG 11, CA KM 0,925 - 1,110, KOMPLEX EJ I ANTERVÄGSÄLLAS

**SKYDDSGÄTGRÄDER OCH FÖRSIKTIGHETSMÅTT**  
 ALLA TRUMPHUR SÅA KONSTRUERAS SÅ DE INTE UTGÖR VANDRINGSHINDER (GALLER HELA PLANEN)

- MÄRKERING ELLER AVGRÄNSNING AV SKYDS
- F-ÅGÄRDER OCH FÖRSIKTIGHETSMÅTT

**Sk1:** AYSER VAGNORA BULLERSKYDDSSKÄRM HÖJD ENLIGT PLANKARTA. H ÄNGER HÖJD ÖVER VÄGTÄN.

**Sk2:** ERBJUDA BULLERSKYDDSGÄTGRÄDER UTMÅNOR VAGNOMÅDE. AYSEER PASADIGTARD.

**Sk3:** ERBJUDA BULLERSKYDDSGÄTGRÄDER UTMÅNOR VAGNOMÅDE. AYSEER FASTIGHETSÄNDRÄ SKYD AV UPLEATS.

**Sk4:** FAUNASTÄNDEL, GÄLLER LÄNGS MED HELA STRÄCKAN ENLIGT REDOVISNING PÅ PLAN.

**Sk5:** FARIST

**Sk6:** GRIND

**Sk7:** VELTUPHOP

**Sk8:** FAUNAPASSAGE, TRUMMA FÖR MEDELSTORA DJUR, D=0,6m

**Sk9:** FAUNAPASSAGE, VILTVÄRGSSÄLLALE FÖR STORA-MEDELSTORA DJUR

**Sk10:** FAUNAPASSAGE, GRODDJURSFASSAGE I FORM AV TRUMMA, D=0,6m

**Sk11:** FAUNAPASSAGE, SPÄNGBÖR FÖR MINRE-MEDELSTORA DAGDJUR

**Sk12:** FAUNAPASSAGE, BEFTNLIG KO-FÖRT SOM BLIR FAUNAÄTGRÄDER

**VERKSAMHETER/ÅTGÄRDER SOM UNDANTAS FRÅN FÖRBUD ENLIGT MILJÖBALKEN, UNDANTAGEN GÄLLER HELA PLANEN**

STRANDSKYDD FÖRBUDEN I MB 7:16  
 GALLER EJ BYGGNAD AV ALLMAN VAG

BIOTOPSKYDD, FÖRBUDEN I MB 7:11, 2 ST.  
 GALLER EJ BYGGNAD AV ALLMAN VAG

SKYDDIGHET ATT GÖRA ANNALAN FÖR SAMRÄD ENLIGT 126 MB GALLER INTE FÖR DE VERKSAMHETER OCH ÅTGÄRDER SOM BEHOVS FÖR ATT BYGGA VÄGEN OCH SOM FASTSTÄLLS OCH INGÅR I OMRÅDE FÖR ALLMAN VAG ELLER OMRÅDE FÖR TILLFÄLLIG NYTT JÄNDERATT

**FORNLÄMMING**

[Cross Symbol] FORNLÄMMING

**ÖVRIGA BETECKNINGAR PÅ PLANKARTAN**

|                   |                                      |
|-------------------|--------------------------------------|
| ----              | NYA VAGBANEKANTER                    |
| -.-.-.-           | MED LÄNGDPÄTNING OCH HÖJDSTÄNNING    |
| ---               | FASTIGHETSGRÄNS                      |
| ---               | TRAKTGRÄNS                           |
| ---               | BEFTNLIG VÄGANANT                    |
| ---               | SID-/SLANTRACKE                      |
| ---               | MITTRÄCKE                            |
| ---               | GE-BÄCKE                             |
| ---               | NY TRIMMA FÖR FAUNAÄTGRÄDER          |
| ---               | GRIND                                |
| ---               | FARIST                               |
| [Box Symbol]      | BYGGNADER (BOSTÄDER, ÖVRIG BYGGNADI) |
| [X Symbol]        | GENSAMSAMHETSANLÄGGNING              |
| [Circle Symbol]   | SERVITUVT                            |
| [Triangle Symbol] | LIEDINGSRATT                         |
| [Star Symbol]     | PLANLÄST OMRÅDE                      |