
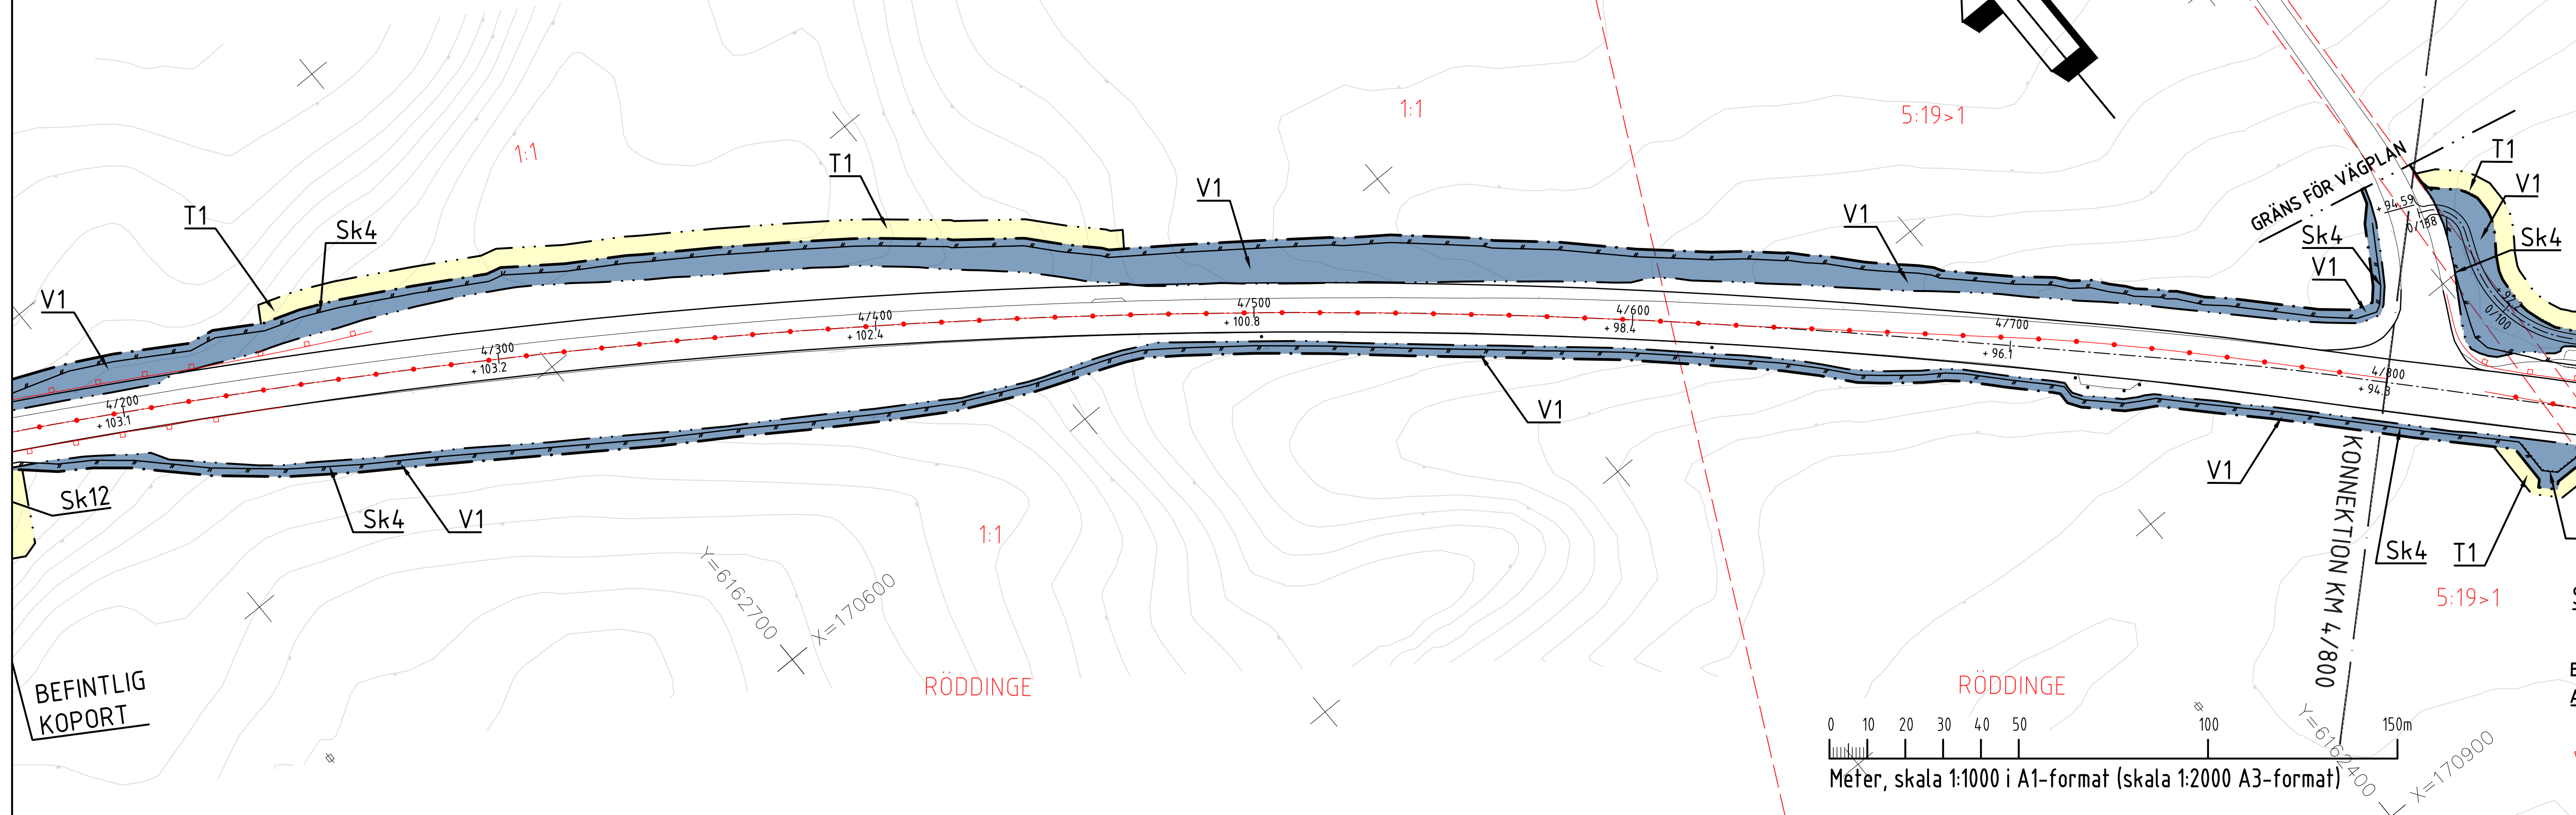


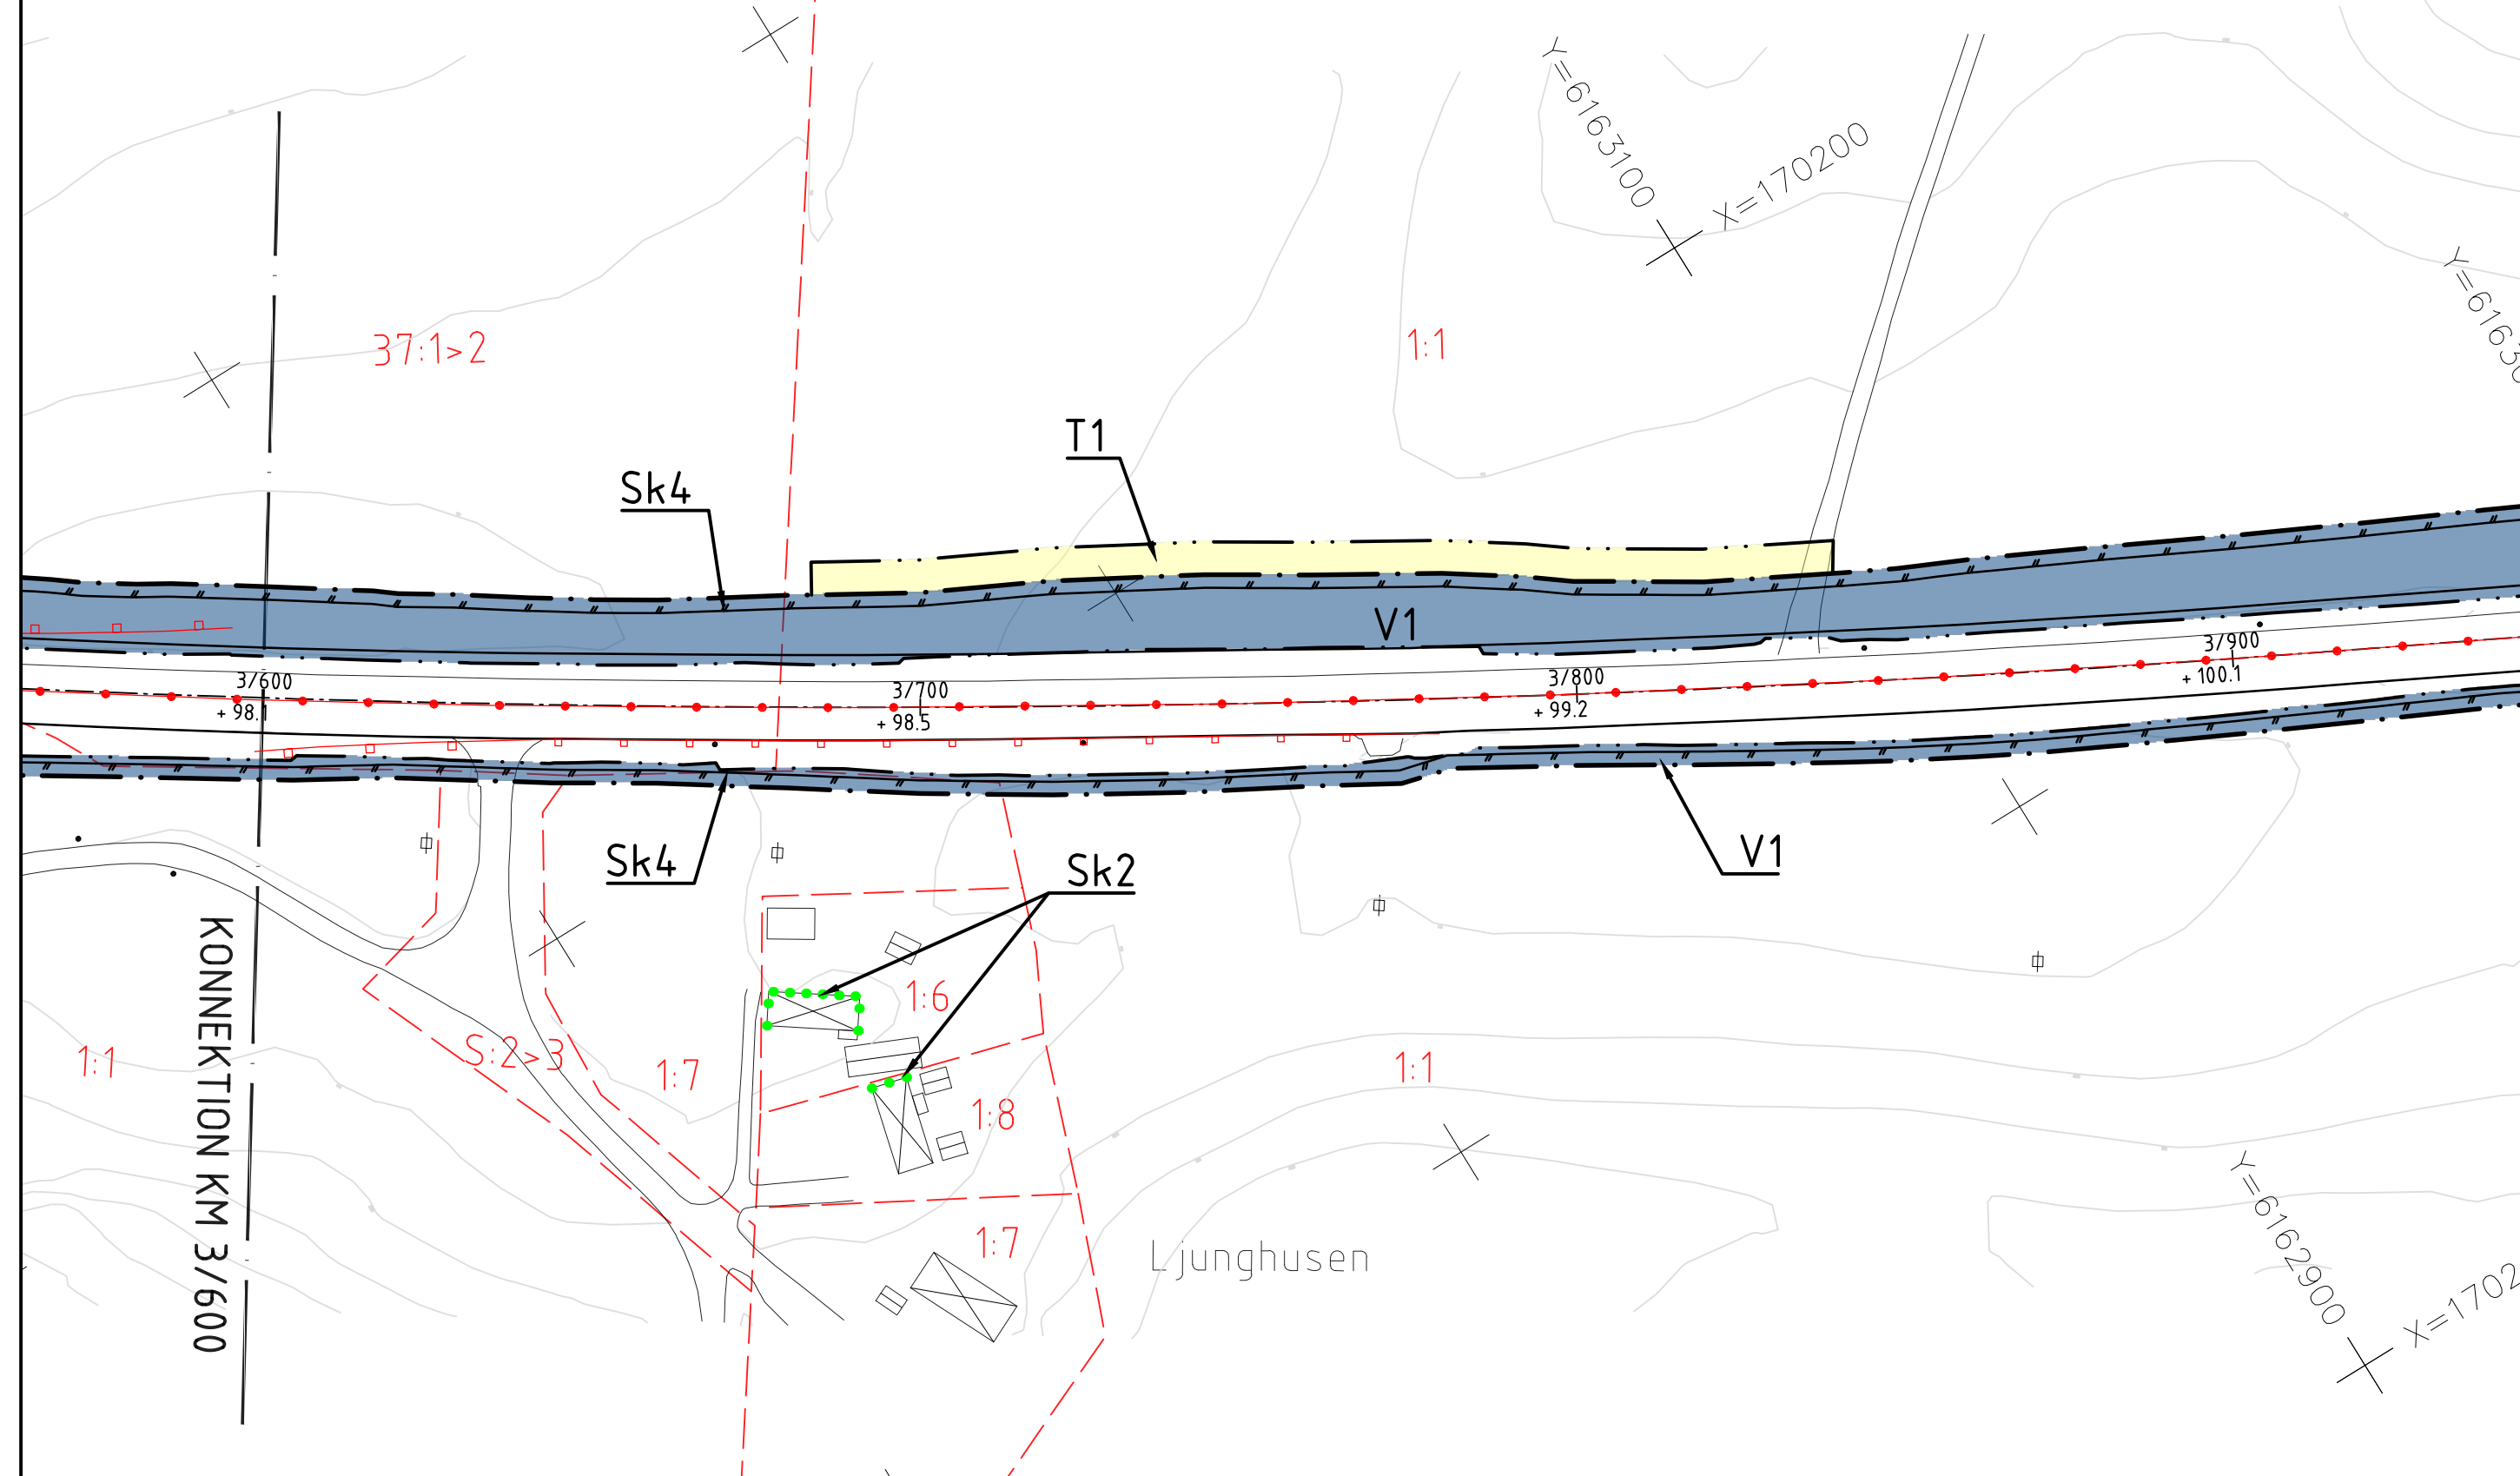

Vi	NYTT VÄGOMRÅDE MED INSKRÄNT VÄGRÄTT
T	TILLFÄLLE NYTT JÄNDERATT
Vi1:	NYTT VÄGOMRÅDE MED INSKRÄNT VÄGRÄTT, INFILTRATIONSANLÄGGNING
Vi2:	NYTT VÄGOMRÅDE MED INSKRÄNT VÄGRÄTT, VÄGNÄRA BULLERSKYDDSSKÄRM, SKI
T1:	TILLFÄLLE NYTT JÄNDERATT FÖR ARBETSSOMRÅDE, GÄLLER FRÅN BYGGSTART TILL 3 MÅNADER EFTER GODKÄND SLUTBESIKTNING
T2:	TILLFÄLLE NYTT JÄNDERATT FÖR BYGGANDE AV BRÖAR, GÄLLER FRÅN BYGGSTART TILL 3 MÅNADER EFTER GODKÄND SLUTBESIKTNING
T3:	TILLFÄLLE NYTT JÄNDERATT FÖR ETABLERING/MJÄLLANPLAG, GÄLLER FRÅN BYGGSTART TILL 3 MÅNADER EFTER GODKÄND SLUTBESIKTNING
T4:	TILLFÄLLE NYTT JÄNDERATT FÖR BYGGANDE AV BULLERSKÄRMAR, GÄLLER FRÅN BYGGSTART TILL 3 MÅNADER EFTER GODKÄND SLUTBESIKTNING
INSKRÄNT DRIFT AV VÄG GÅNG- OCH CYKELVÄG SÖDER OM VÄG 11, CA KM 0,925 - 1/10, KOMMER EJ ATT VINTERVÄGHÄLLAS	
SKYDDSGÅTÄRADER OCH FÖRSIKTIGHETSMÅTT ALLA TRUMOR SKA KONSTRUERAS SÅ DE INTE UTKÖRSTÄLLS (GÄLLER I HELA PLANEN) MARKERING ELLER AVGRÄNSNING AV SKYDDSGÅTÄRADER OCH FÖRSIKTIGHETSMÅTT SK1: AVSE VÄGNÄRA BULLERSKYDDSSKÄRM HÖJD ENLIGT PLANKARTA H ÅNGER HÖJD ÖVER VÄGSTÄN ERSJUDNA BULLERSKYDDSGÅTÄRDER UTANFÖR VÄGOMRÅDE SK2: AVSE FASADGÅTÄRDER SK3: ERSJUDNA BULLERSKYDDSGÅTÄRDER UTANFÖR VÄGOMRÅDE, AVSE FASTIGHETSNÄRA SKYDD AV UTEPLÅTS SK4: FAJNASTÄNGSLIN, GÄLLER LÅNGS MED HELA STRÄCKAN ENLIGT REDOVISNING PÅ PLAN SK5: FÄRST SK6: GRIND SK7: VILTHOPP SK8: FAJNAPASSAGE, TRUMMA FÖR MEDELSTORA DJUR, D=1,6m SK9: FAJNAPASSAGE, VILTÖVERGÅNGSSÄTTE FÖR STORA-MEDELSTORA DJUR SK10: FAJNAPASSAGE, GRÖDDJURSPASSAGE I FORM AV TRUMMA, D=1,6m SK11: FAJNAPASSAGE, SPÄNBÖR FÖR MINDRE-MEDELSTORA DAGGDJUR SK12: FAJNAPASSAGE, BEFINTLIG KO-PORT SOM BLIR FAJNASTÄNGSLIN	
VERKSAMHETER/ÅTÄRDER SOM UNDANTAS FRÅN FÖRBUD ENLIGT MILJÖBALKEN, UNDANTAGEN GÄLLER HELA PLANEN STRANDSKYDD FÖRBUDEN I MB 7:15 GÄLLER EJ BYGGANDE AV ALLMAN VÄG BIOTIPSOR, FÖRBUDEN I MB 7:11, 2 ST. GÄLLER EJ BYGGANDE AV ALLMAN VÄG SKYDDIGHET ATT GÖRA ANMÄLAN FÖR SAMNÅD ENLIGT 2 MB GÄLLER INTE FÖR VERKSAMHETER OCH ÅTÄRDER SOM BEHÖVS FÖR ATT BYGGA VÄGEN OCH SOM FASTSTÄLLS OCH INGÅR I OMRÅDE FÖR ALLMAN VÄG ELLER OMRÅDE FÖR TILLFÄLLE NYTT JÄNDERATT	
FÖRNLÄMNING FÖRNLÄMNING NYA VÄGBÄNKAFTER MED LÅNGSAMTÄNING OCH HÖJDSTÄTNING FASTIGHETSGRÄNS TRAKTGRÄNS BEFINTLIG VÄGAN SIDA-/SLANSTRÄCKE MITTRÄCKE GRÄSRE NY TRUMMA FÖR FAJNASTÄNGSLIN GRIND FÄRST BYGGNADER (BOSTÄDER, ÖVRIG BYGGNAD) GEMENSAMHETSSANLÄGGNING SERVITUT LEDNINGSGRÄTT PLANLÄGDT OMRÅDE	
TYP AV PLAN GRANSKNINGSSTATUS / SYFTE HANDLINGSTYP DATUM 2021-07-02 OBJEKT VÄG 11 ANKLAN-TOMELILLA DELOVARER / BANDEL VÄG 11 ANKLAN-TOMELILLA ANLÄGGENINGSBET GEMENSAMT OBJEKTSNUMMER / KM 161857 BESTÄLLARE TRAFIKVERKET SKAPAD AV T. FATTAHI GODKÄND AV J. EK RITNINGSTYP PLANRITNING TEKNIKORHÖJNING / INNEHÅLL T VÄGUTFORMNING OCH TRAFIK BESKRIVNING VÄG 11 ANKLAN-TOMELILLA PLANKARTA KM 3/600-4/800 VÄGPLAN GODKÄND SAMRÄDSHANDLING LEVERANS / ÄNDRINGS-FM A124840 KONSTRUKTÖRSNUMMER LEVERANTÖR COWI UPPDRAGSNUMMER A124840 ÄVENLNING 2315	