


FILENAMN: \\COWI\nef\Projects\A1210000\A124840\A\A\01\VP1\T1\Ritning\A12100207.dwg, Plottad 2021-10-08 - 12:59 /HEJK, Layout: 1, Format: A1

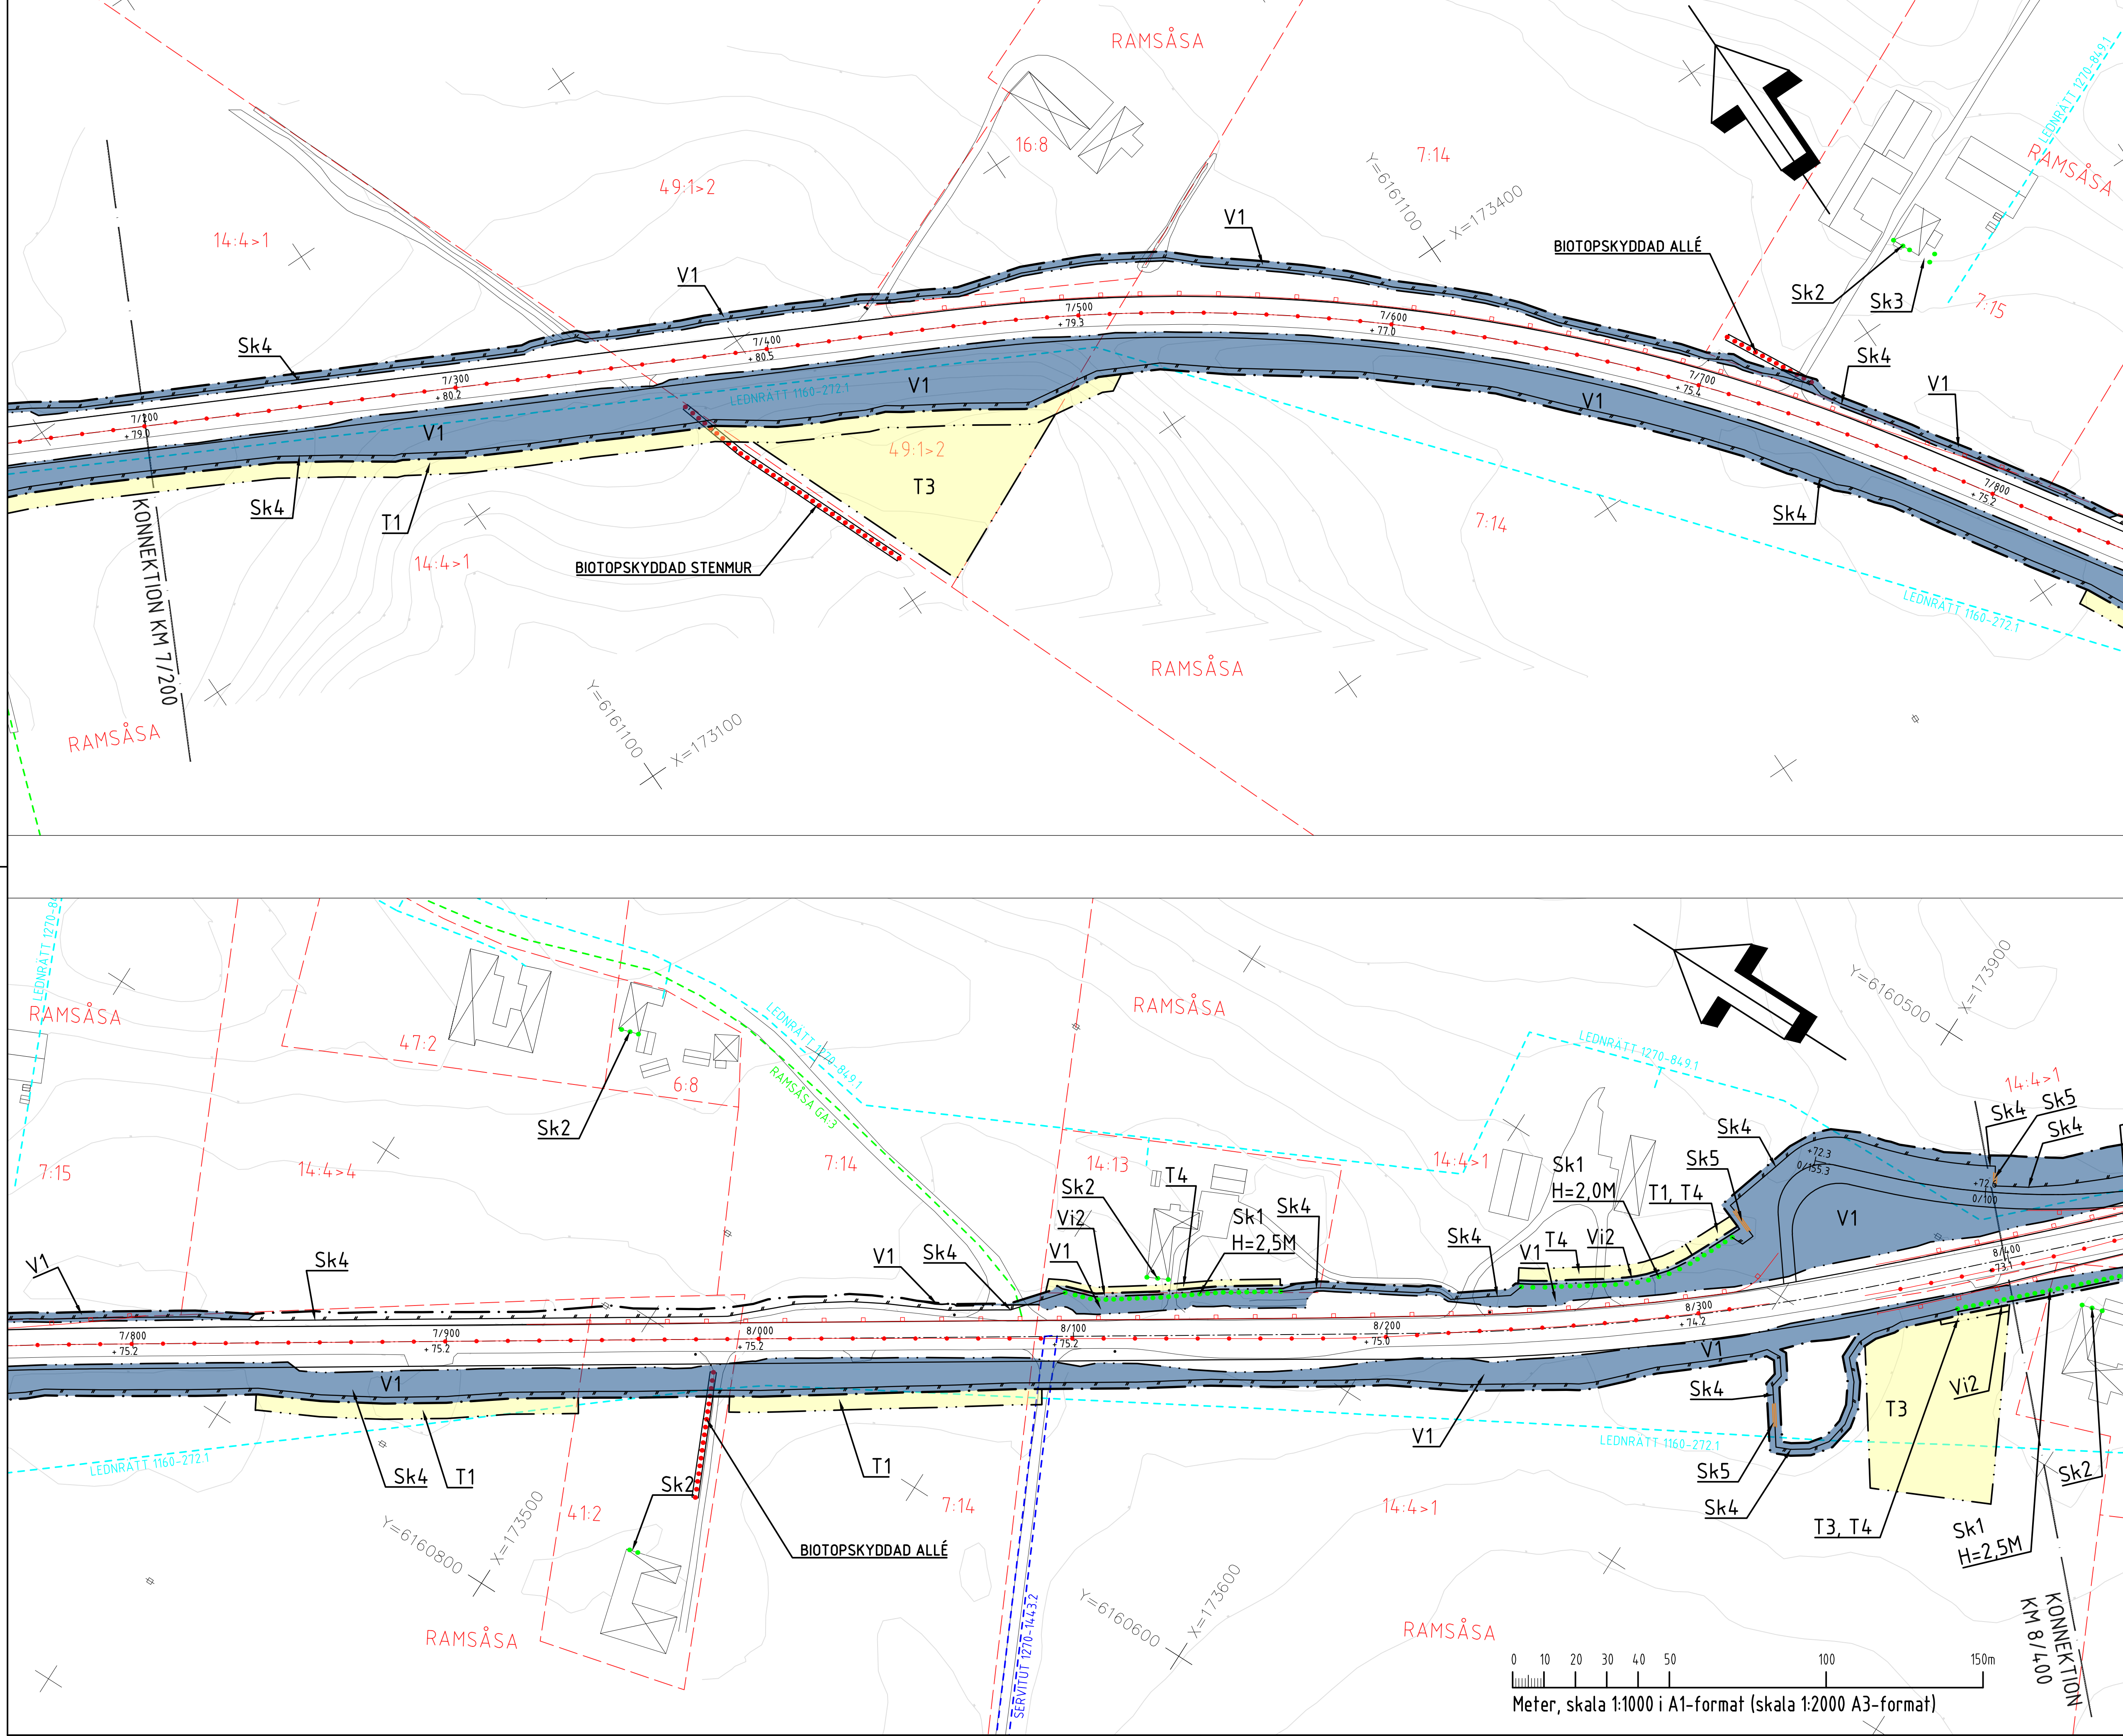

KOORDINATSYSTEM: SYSTEM PLAN: SWEREF 99 13 30 SYSTEM HÖJD: RH2000			
TECKENFÖRKLÄRING			
MARKANSPRÅK	GRANS FÖR VÄGOMRÅDE GRANS FÖR OLKA TYPER AV MARKANSPRÅK		
V1	NYTT VÄGOMRÅDE MED VÄGRÄTT		
V2	NYTT VÄGOMRÅDE INOM DETALPLAN DAR KOMMUN ÄR HUVUDMAN FÖR ALLMANNA PLATSER		
Vi	NYTT VÄGOMRÅDE MED INSKRÄNKT VÄGRÄTT		
T	TILLFÄLLIG NYTTJÄNDERÄTT		
Vi1:	NYTT VÄGOMRÅDE MED INSKRÄNKT VÄGRÄTT, INFILTRATIONSANLÄGGNING		
Vi2:	NYTT VÄGOMRÅDE MED INSKRÄNKT VÄGRÄTT, VÄGNÄRA BULLERSKYDDSSKÄRM, SK1		
T1:	TILLFÄLLIG NYTTJÄNDERÄTT FÖR ARBETSOMRÅDE, GÄLLER FRÅN BYGGSTART TILL 3 MÅNADER EFTER GODKÄND SLUTBEŠKTNING		
T2:	TILLFÄLLIG NYTTJÄNDERÄTT FÖR BYGGANDE AV BRÖDAR, GÄLLER FRÅN BYGGSTART TILL 3 MÅNADER EFTER GODKÄND SLUTBEŠKTNING		
T3:	TILLFÄLLIG NYTTJÄNDERÄTT FÖR ETABLERING/MELLANPLÄG, GÄLLER FRÅN BYGGSTART TILL 3 MÅNADER EFTER GODKÄND SLUTBEŠKTNING		
T4:	TILLFÄLLIG NYTTJÄNDERÄTT FÖR BYGGANDE AV BULLERSKÄRMAR, GÄLLER FRÅN BYGGSTART TILL 3 MÅNADER EFTER GODKÄND SLUTBEŠKTNING		
INSKRÄNKT DRIFT AV VÄG GÅNG- OCH CYKELVÄG SÖDER OM VÄG 11, CA KM 0/925 - 1/110, KOMMER EJ ATT VINTERVAGHÅLLAS			
SKYDDSATGÄRDER OCH FÖRSIKTIGHETSMÅTT ALLA TRIMMOR SKA KONSULTERAS SÅ DE INTE UTÖVR VÄGDRIFNINGAR GÄLLER HELA PLANEN: MARKERING ELLER AVGRÄNSNING AV SKYDDSSÅTT AVSER VÄGNÄRA BULLERSKYDDSSKÄRM, HÖJD ENLIGT PLANKARTAN. HÄNGER HÖJD ÖVER VÄGTYN. ERBJUDNA BULLERSKYDDSATGÄRDER UTANFÖR VÄGOMRÅDE AVSER FASADTÄTGÄRD ERBJUDNA BULLERSKYDDSATGÄRDER UTANFÖR VÄGOMRÅDE, AVSER FASTIGHETSÄRÅRE, GÄLLER LANGS MED HELA STRÄCKAN ENLIGT REDOVISNING PÅ PLAN FÄRIST GRIND VILTUTHOPP FAUNAPASSAGE, TRUMMA FÖR MEDELSTORA DJUR, D=1,6m FAUNAPASSAGE, VILTÖVERGÅNGSSTÄLLE FÖR STORA-MEDELSTORA DJUR FAUNAPASSAGE, GRODDJURSPASSAGE I FORM AV TRUMMA, D=0,6m FAUNAPASSAGE, SPÅNGBRÖ FÖR MINDRE-MEDELSTORA DAGGDJUR FAUNAPASSAGE, BEFITTLIG KÖ-PORT SOM BLIR FAUNAPASSAGE			
VERKSAMHETER/ÅTGÄRDER SOM UNDTAGEN FRÅN FÖRBUDD ENLIGT MILJÖBALKEN, UNDTAGEN GÄLLER HELA PLANEN STRANDSKYDD FÖRBUDDEN I MB T.15 GÄLLER EJ BYGGANDE AV ALLMAN VÄG ÅTGÄRDER OCH FÖRSIKTIGHETSMÅTT BIOTOPSKYDD, FÖRBUDDEN I MB T.11, 2 ST GÄLLER EJ BYGGANDE AV ALLMAN VÄG SKYLDIGHET ATT GÖRA ANMÄLAN FÖR SAMRÅD ENLIGT T.12 MB GÄLLER INTE FÖR DE VERKSAMHETER OCH ÅTGÄRDER SOM BEHOVS FÖR ATT BYGGA VÄGEN OCH SOM FASTSTÄLLS OCH INGÅR I OMRÅDE FÖR ALLMAN VÄG ELLER OMRÅDE FÖR TILLFÄLLIG NYTTJÄNDERÄTT			
FÖRNÄMNING FÖRNÄMNING			
ÖVRIGA BETECKNINGAR PÅ PLANKARTAN			
----	NYA VÄGBÄNKEANTER		
----	MED LÅNGDRÄNING		
----	OCH HÖJDSÄTTNING		
----	FASTIGHETSGRÄNS		
----	TRAKTGRÄNS		
----	BEFITTLIG VÄGKANT		
----	SIDÖ-/SLÄNTRACKE		
----	MITTRÄCKE		
----	OC-RÄCKE		
----	NY TRIMMA FÖR FAUNAÅTGÄRDER		
----	GRIND		
----	FÄRIST		
----	BYGGNADER (BOSTÄDER, ÖVRIG BYGGNAD)		
----	GEMENSAMHETSANLÄGGNING		
----	SERVITUT		
----	LEDNINGSRÄTT		
----	PLANLAGT OMRÅDE		
TYP AV PLAN			
VÄGPLAN			
GRANSKNINGSSTATUS / SYFTE			
GODKÄND			
HANDLINGSTYP			
SAMRÅDSHANDLING			
DATUM			
2021-07-02			
OBJEKT			
VÄG 11 ANKLAM-TOMELILLA			
DELOMRÅDE / BANDEL			
VÄG 11 ANKLAM-TOMELILLA			
ANLÄGGNINGSDRÖJ			
GEMENSAMT			
OBJEKTNUMMER / KM	KONSTRUKTIONNUMMER		
161857			
BESTÄLLARE			
LEVERANTÖR			
TRAFIKVERKET			
COWI			
SKAPAD AV	UPPRAGSNUMMER		
T. FATTAHI	A124840		
GODKÄND AV	AVDELNING		
J. EK	2315		
RITNINGSTYP			
PLANRITNING			
TEKNIKOMRÅDE / INNEHÅLL			
T VÄGUTFORMNING OCH TRAFIK			
BESKRIVNING			
VÄG 11 ANKLAM-TOMELILLA PLANKARTA KM 7/200-8/400			
SKALA			
1:1000			
FORMAT			
A1			
FÖRVALTNINGSNUMMER			
RITNINGNUMMER	BLAD	NÄSTA BLAD	BET
1 01 T 02 07	7	8	

TYP AV PLAN			
VÄGPLAN			
GRANSKNINGSSTATUS / SYFTE			
GODKÄND			
HANDLINGSTYP			
SAMRÅDSHANDLING			
DATUM			
2021-07-02			
OBJEKT			
VÄG 11 ANKLAM-TOMELILLA			
DELOMRÅDE / BANDEL			
VÄG 11 ANKLAM-TOMELILLA			
ANLÄGGNINGSDRÖJ			
GEMENSAMT			
OBJEKTNUMMER / KM	KONSTRUKTIONNUMMER		
161857			
BESTÄLLARE			
LEVERANTÖR			
TRAFIKVERKET			
COWI			
SKAPAD AV	UPPRAGSNUMMER		
T. FATTAHI	A124840		
GODKÄND AV	AVDELNING		
J. EK	2315		
RITNINGSTYP			
PLANRITNING			
TEKNIKOMRÅDE / INNEHÅLL			
T VÄGUTFORMNING OCH TRAFIK			
BESKRIVNING			
VÄG 11 ANKLAM-TOMELILLA PLANKARTA KM 7/200-8/400			
SKALA			
1:1000			
FORMAT			
A1			
FÖRVALTNINGSNUMMER			
RITNINGNUMMER	BLAD	NÄSTA BLAD	BET
1 01 T 02 07	7	8	