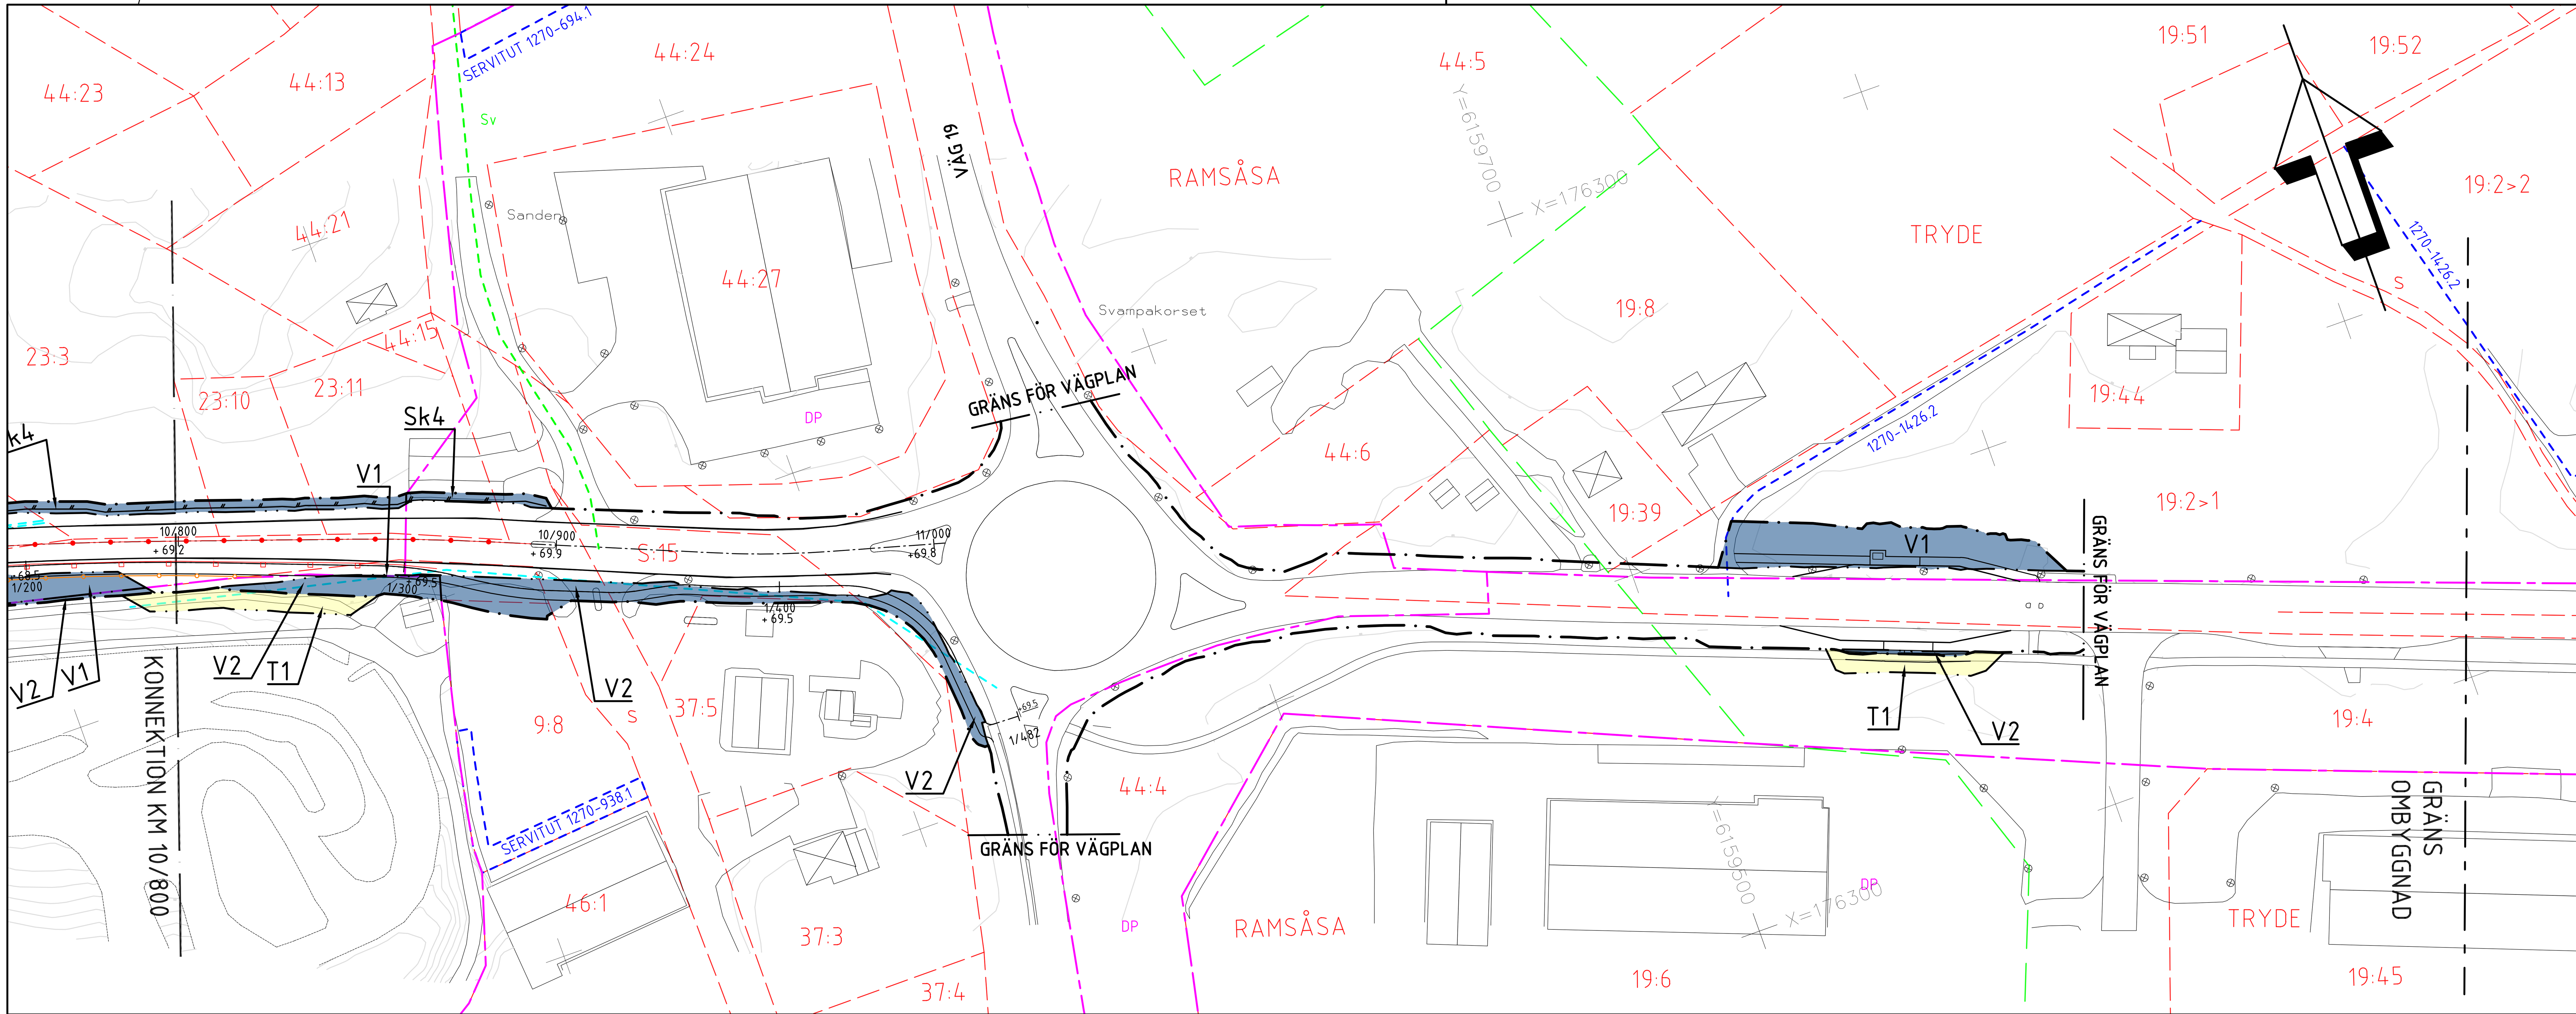

KOORDINATSYSTEM:
SYSTEM I PLAN: SWEREF 99 13 30
SYSTEM I HÖJD: RH2000

TECKENFÖRKLARING

MARKANSPRÅK

- GRÄNS FÖR VÄGOMRÅDE
- GRÄNS FÖR OLIKA TYPER AV MARKANSPRÅK
- V1 — NYTT VÄGOMRÅDE MED VÄGRÄTT
- V2 — NYTT VÄGOMRÅDE INOM DETALJPLAN DÄR KOMMUN ÄR HUVUDMAN FÖR ALLMÄNNA PLATSER
- Vi — NYTT VÄGOMRÅDE MED INSKRÄNKT VÄGRÄTT
- T — TILLFÄLLIG NYTTJANDERÄTT

Vi1: NYTT VÄGOMRÅDE MED INSKRÄNKT VÄGRÄTT, INFILTRATIONSANLÄGGNING.
Vi2: NYTT VÄGOMRÅDE MED INSKRÄNKT VÄGRÄTT. VÄGNÄRA BULLERSKYDDSSKÄRM, SK1.

T1: TILLFÄLLIG NYTTJANDERÄTT FÖR ARBETSOMRÅDE. GÄLLER FRÅN BYGGSTART TILL, 3 MÅNADER EFTER GODKÄND SLUTBESIKTNING.
T2: TILLFÄLLIG NYTTJANDERÄTT FÖR BYGGANDE AV BROAR. GÄLLER FRÅN BYGGSTART TILL 3 MÅNADER EFTER GODKÄND SLUTBESIKTNING.
T3: TILLFÄLLIG NYTTJANDERÄTT FÖR ETABLERING/MELLANUPPLAG. GÄLLER FRÅN BYGGSTART TILL 3 MÅNADER EFTER GODKÄND SLUTBESIKTNING.
T4: TILLFÄLLIG NYTTJANDERÄTT FÖR BYGGANDE AV BULLERSKÄRMAR. GÄLLER FRÅN BYGGSTART TILL 3 MÅNADER EFTER GODKÄND SLUTBESIKTNING.

INSKRÄNKT DRIFT AV VÄG
GÅNG- OCH CYKELVÄG SÖDER OM VÄG 11, CA KM 0/925 - 1/110, KOMMER EJ ATT VINTERVÄGHÅLLAS

SKYDDSÅTGÄRDER OCH FÖRSIKTIGHETSMÅTT

ALLA TRUMMOR SKA KONSTRUERAS SÅ DE INTE UTGÖR VANDRINGSHINDER (GÄLLER I HELA PLANEN).
MARKERING ELLER AVGRÄNSNING AV SKYDDS - ÅTGÄRDER OCH FÖRSIKTIGHETSMÅTT.

Sk1: AVSER VÄGNÄRA BULLERSKYDDSSKÄRM. HÖJD ENLIGT PLANKARTA. H ANGER HÖJD ÖVER VÄGYTAN.
Sk2: ERBJUDNA BULLERSKYDDSÅTGÄRDER UTANFÖR VÄGOMRÅDE. AVSER FASADÅTGÄRD
Sk3: ERBJUDNA BULLERSKYDDSÅTGÄRDER UTANFÖR VÄGOMRÅDE. AVSER FASTIGHETSNÄRA SKYDD AV UTEPLATS.
Sk4: FAUNASTÄNGSEL, GÄLLER LÄNGS MED HELA STRÄCKAN ENLIGT REDOVISNING PÅ PLAN
Sk5: FÄRIST
Sk6: GRIND
Sk7: VILTUTHOPP
Sk8: FAUNAPASSAGE, TRUMMA FÖR MEDELSTORA DJUR, D=1.6m
Sk9: FAUNAPASSAGE, VILTÖVERGÅNGSSTÄLLE FÖR STORA-MEDELSTORA DJUR
Sk10: FAUNAPASSAGE, GRODDJURSPASSAGE I FORM AV TRUMMA, D=0.6m
Sk11: FAUNAPASSAGE, SPÅNGBRO FÖR MINDRE-MEDELSTORA DÄGGDJUR
Sk12: FAUNAPASSAGE, BEFINTLIG KO-PORT SOM BLIR FAUNAPASSAGE

VERKSAMHETER/ÅTGÄRDER SOM UNDANTAS FRÅN FÖRBUD ENLIGT MILJÖBALKEN. UNDANTAGEN GÄLLER HELA PLANEN

- STRANDSKYDD FÖRBUDEN I MB 7:15 GÄLLER EJ BYGGANDE AV ALLMÄN VÄG
- BIOTOPSKYDD, FÖRBUDEN I MB 7:11, 2 ST. GÄLLER EJ BYGGANDE AV ALLMÄN VÄG

SKYLDIGHET ATT GÖRA ANMÄLAN FOR SAMRÅD ENLIGT12:6 MB GÄLLER INTE FÖR DE VERKSAMHETER OCH ÅTGÄRDER SOM BEHÖVS FÖR ATT BYGGA VÄGEN OCH SOM FASTSTÄLLS OCH INGÅR I OMRÅDE FÖR ALLMÄN VÄG ELLER OMRÅDE FÖR TILLFÄLLIG NYTTJANDERÄTT

FORNLÄMNING

- FORNLÄMNING

ÖVRIGA BETECKNINGAR PÅ PLANKARTAN

- Y/YYY +YY.Y — NYA VÄGBANEKANTER MED LÄNGDMÄTNING OCH HÖJDSÄTTNING
- FASTIGHETSGRÄNS
- TRAKTGRÄNS
- BEFINTLIG VÄGKANT
- SIDO-/SLÄNTRÄCKE
- MITTRÄCKE
- GC-RÄCKE
- NY TRUMMA FÖR FAUNAÅTGÄRDER
- GRIND
- FÄRIST
- BYGGNADER (BOSTÄDER, ÖVRIG BYGGNAD)
- GEMENSAMHETSANLÄGGNING
- SERVITUT
- LEDNINGSRÄTT
- PLANLAGT OMRÅDE

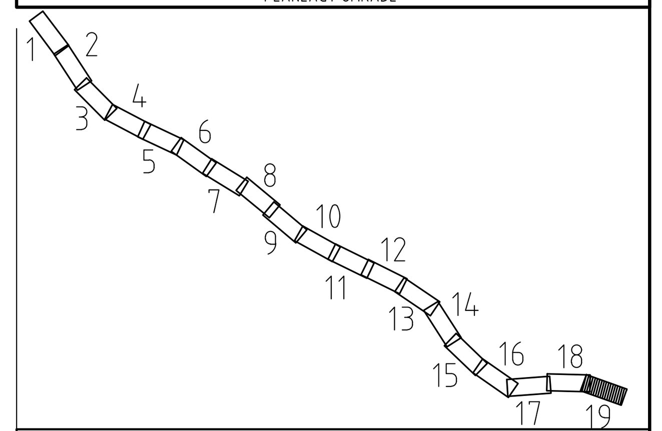

0 10 20 30 40 50 100 150m
Meter, skala 1:1000 i A1-format (skala 1:2000 A3-format)

TYP AV PLAN	VÄGPLAN
GRANSKNINGSSTATUS / SYFTE	GODKÄND
HANDLINGSTYP	SAMRÅDSHANDLING
DATUM	2021-07-02
LEVERANS / ÄNDRINGS-PM	
OBJEKT	VÄG 11 ANKLAM-TOMELILLA
DELOMRÅDE / BANDEL	VÄG 11 ANKLAM-TOMELILLA
ANLÄGGNINGSDEL	GEMENSAMT
OBJEKTNUMMER / KM	161857
KONSTRUKTIONSNUMMER	
BESTÄLLARE	TRAFIKVERKET
LEVERANTÖR	COWI
SKAPAD AV	T. FATTAHI
UPPDRAGSNUMMER	A124840
GODKÄND AV	J. EK
AVDELNING	2315
RITNINGSTYP	PLANRITNING
TEKNIKOMRÅDE / INNEHÅLL	T VÄGUTFORMNING OCH TRAFIK
BESKRIVNING	VÄG 11 ANKLAM-TOMELILLA PLANKARTA KM 10/800-11/000
SKALA	1:1000
FORMAT	A1
FÖRVALTNINGSNUMMER	
RITNINGSNUMMER	1 01 T 02 10
BLAD	10
NÄSTA BLAD	-
BET	

XREF: ×OVERLAY ..\..\N\MODELL\N1002003.DWG ×OVERLAY ..\MODELL\T1010214.DWG ×OVERLAY ..\MODELL\T1010206.DWG ×OVERLAY ..\MODELL\T10102RP.DWG ×OVERLAY ..\MODELL\T1010204.DWG ×OVERLAY ..\MODELL\T1010207.DWG ×OVERLAY ..\..\C\MODELL\C1009503.DWG ×OVERLAY ..\..\C\MODELL\C10095YJ.DWG (FLER XREF FINNS!)
XREF: ×OVERLAY ..\..\Z\MODELL\Z1009705.DWG ×OVERLAY ..\..\Z\MODELL\Z10097RH.DWG ×OVERLAY ..\..\N\MODELL\N1009003.DWG ×OVERLAY ..\..\C\MODELL\C10095K1.DWG ×OVERLAY ..\MODELL\T1009301.DWG ×OVERLAY ..\MODELL\T1010201.DWG ×OVERLAY ..\MODELL\T1010212.DWG ×OVERLAY ..\..\N\MODELL\N1002001.DWG ×OVERLAY ..\MODELL\T1010220.DWG
Filnamn: \\COWI.net\Projects\A120000\A124840\4\04\01-VP\1\T\Ritdef\101T0210.dwg , Plottad: 2021 10 08 - 13:00 /HEJK , Layout: Layout1 , Format: A1