


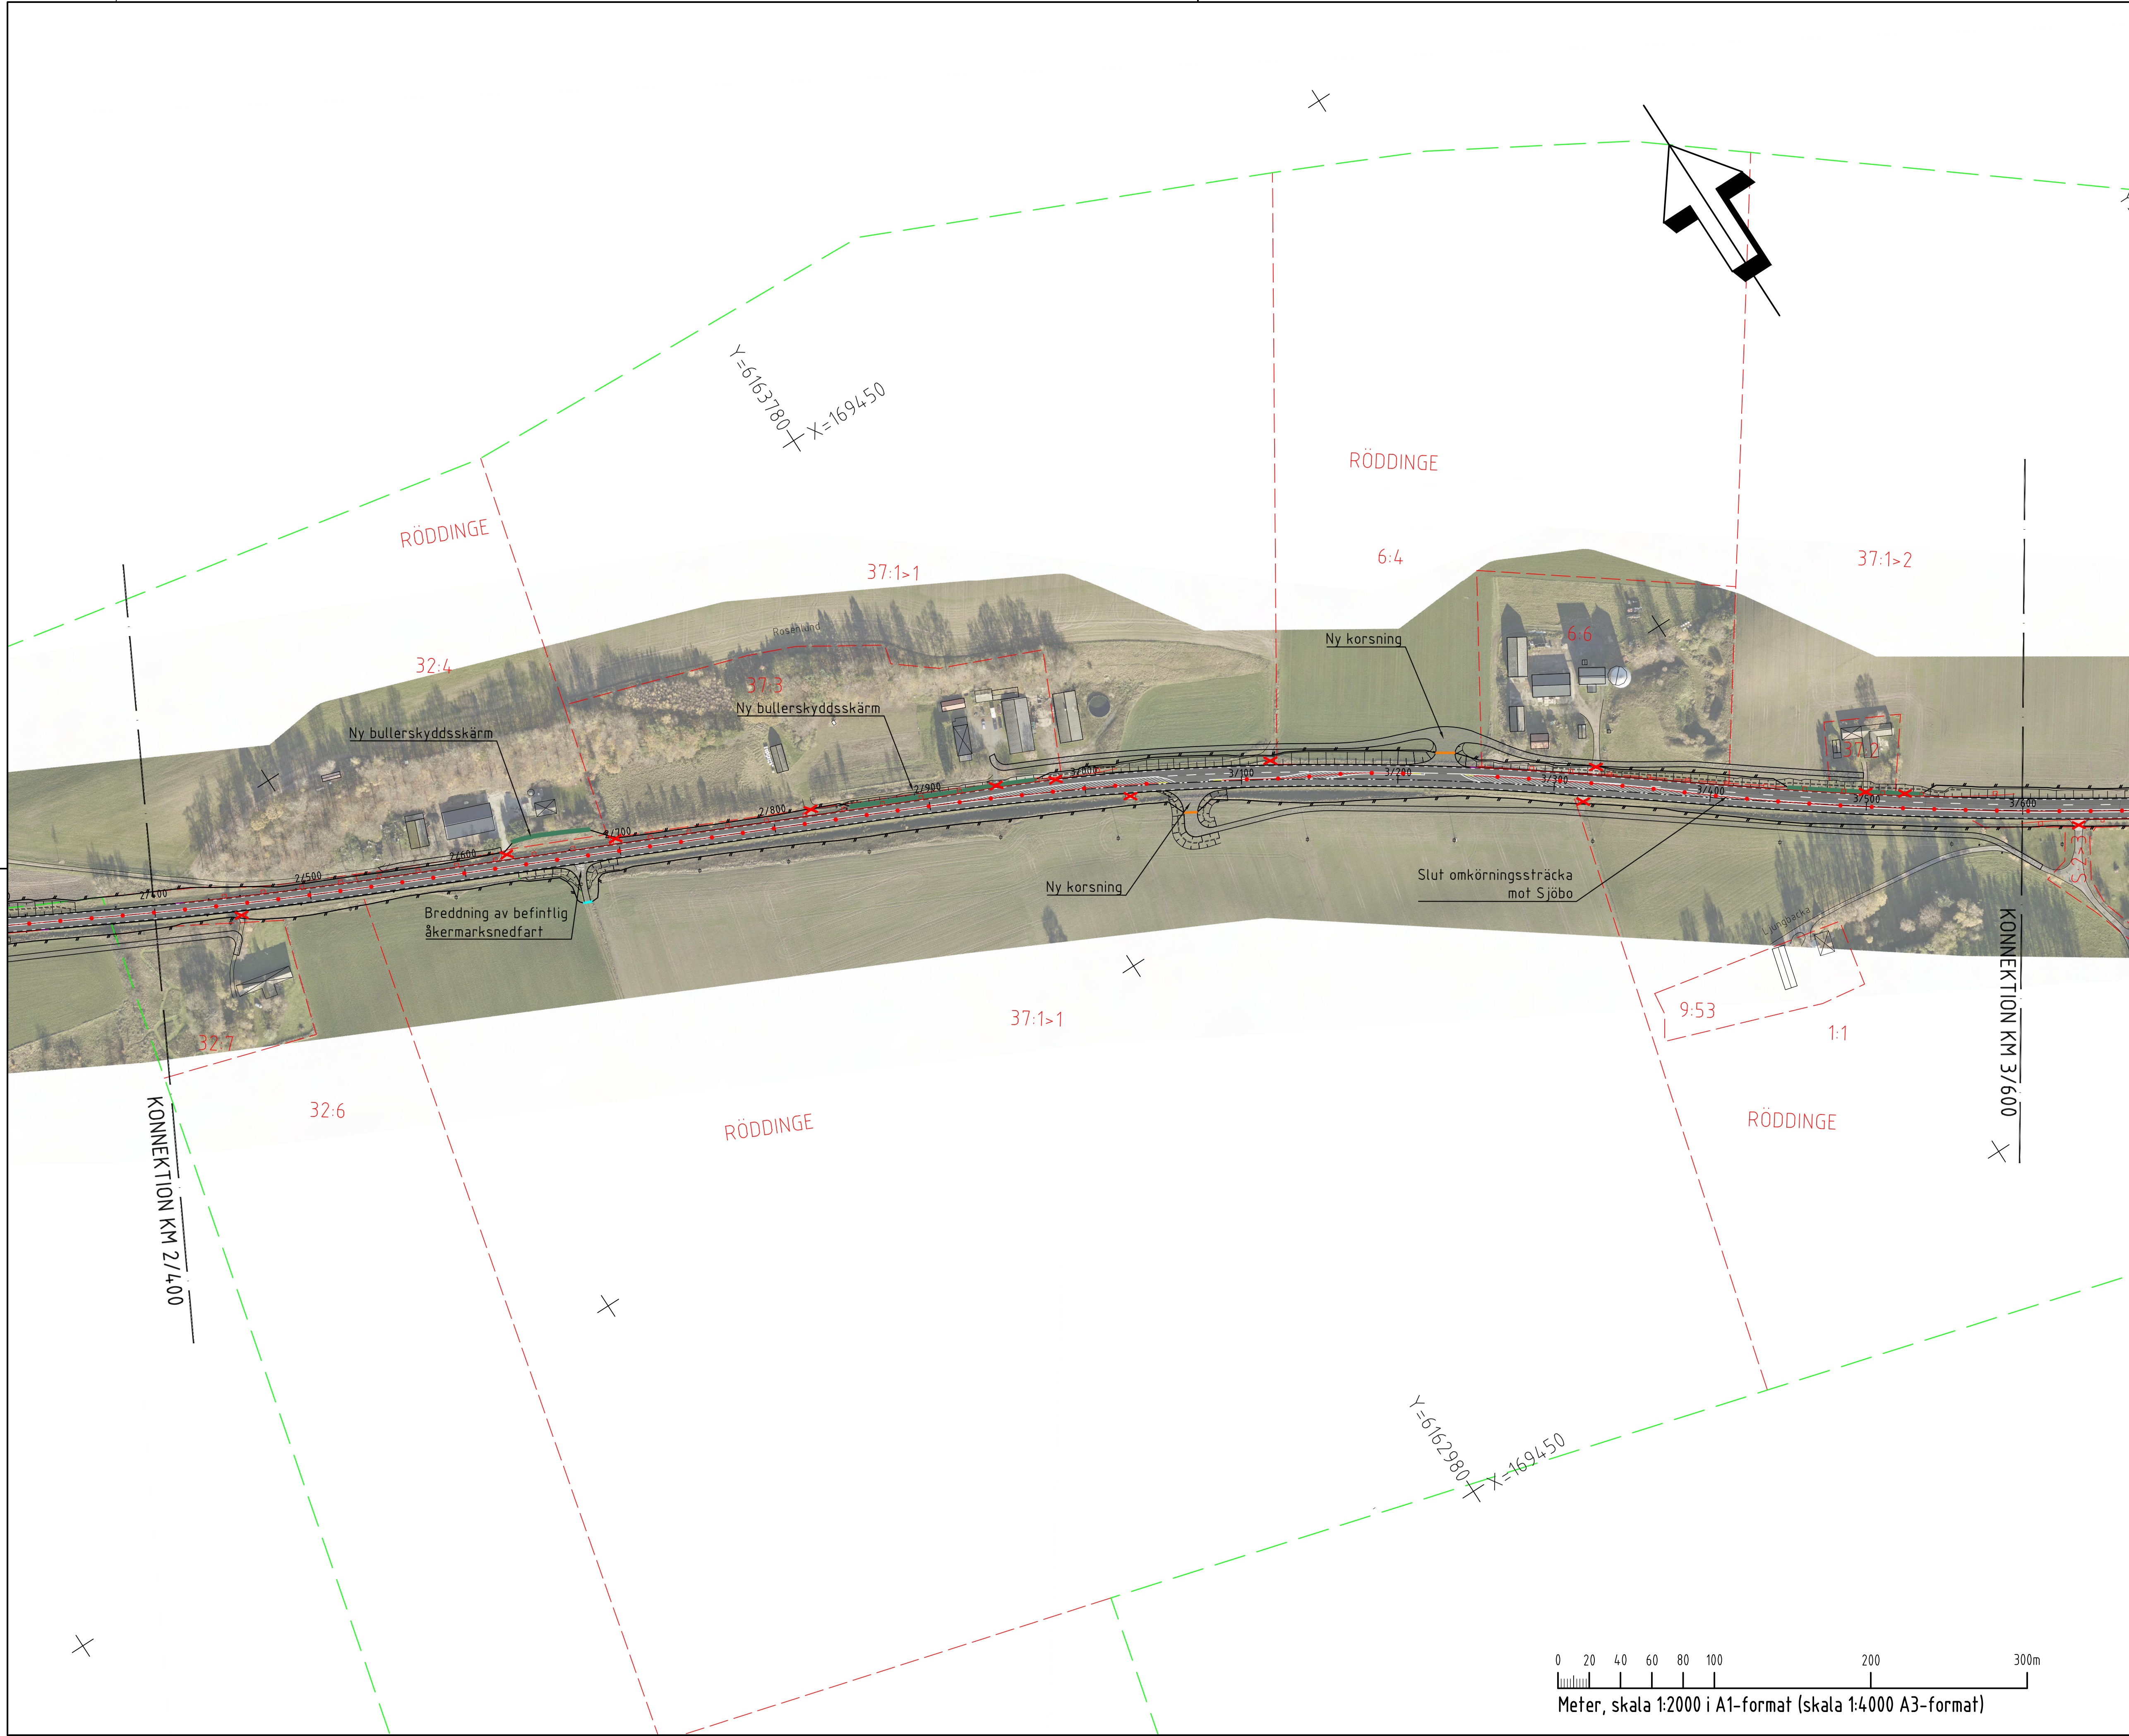

KOORDINATSYSTEM: SYSTEM I PLAN: SWEREF 99 13 30 SYSTEM I HÖJD: RH2000			
TECKENFÖRKLARING			
PLAN			
YY/YYYY		VÄG 11, NY UTFORMNING NYA STATLIGA VÄGAR	
		SLANTMARKERING	
		GC - VÄGAR OCH PARKERINGSYTOR	
		NY/JUSTERAD PARALLELVÄG	
		NYTT SIDO/SLANTRÄCKE	
		NYTT MITTRÄCKE	
		NYTT GC-RÄCKE/RORRÄCKE	
		FAUNASTÅNGSEL	
		BULLERSKYDDSSKÄRM	
		GRIND	
		FARIST	
		SLOPAD ANSLUTNING	
		NEDSÄNKT MITTRÄCKE	
		NEDSÄNKT SIDO/SLANTRÄCKE	
		ENERGIUPPTAGANDE RÄCKESAVSLUTNING	
		KROCKDÄMPARE	
		BRONKONSTRUKTION	
ÖVRIGA OMRÅDE/BETECKNINGAR			
		BEF. ASFALTSKANT	
		NY ASFALTSKANT	
		FASTIGHETSGRÄNS	
		TRAKTSGRÄNS	
		TRAKTNAMN	
		FASTIGHETSBETECKNING	
		ELSTOLPE, HÖGSPÄNNING	
		KANTSTOLPE	
RAMNAS 23:2			
◦			
•			
TYP AV PLAN			
VÄGPLAN			
GRANSKNINGSSTATUS/ SYFTE			
GODKÄND			
HANDLINGSTYP			
SAMRÅDSHANDLING			
DATUM		LEVERANS / ÄNDRINGS-PM	
2021-07-02			
OBJEKT			
VÄG 11 ANKLAM-TOMELILLA			
DELOMRÅDE / BANDEL			
VÄG 11 ANKLAM-TOMELILLA			
ANLÄGGNINGSDDEL			
GEMENSAMT			
BESTÄLLARE		KONSTRUKTIONSNUMMER	
TRAFIKVERKET		LEVERANTÖR	
COWI			
SKAPAD AV		UPPDRAGSNUMMER	
T. FATTAHI		A124840	
GODKÄND AV		ÄNDELNING	
J. EK		2315	
RITNINGSTYP			
PLANRITNING			
TEKNIKOMRÅDE / INNEHÅLL			
T VÄGUTFORMNING OCH TRAFIK			
BESKRIVNING			
VÄG 11 ANKLAM-TOMELILLA ILLUSTRATIONSKARTA 2/400-3/600			
SKALA		FÖRVALTNINGSNUMMER	
1:2000		A1	
RITNINGSNUMMER		BLAD	
1 01 T 05 03		3	
		NÄSTA BLAD	
		4	
		BYGGNAD	
		BYGGNAD	