


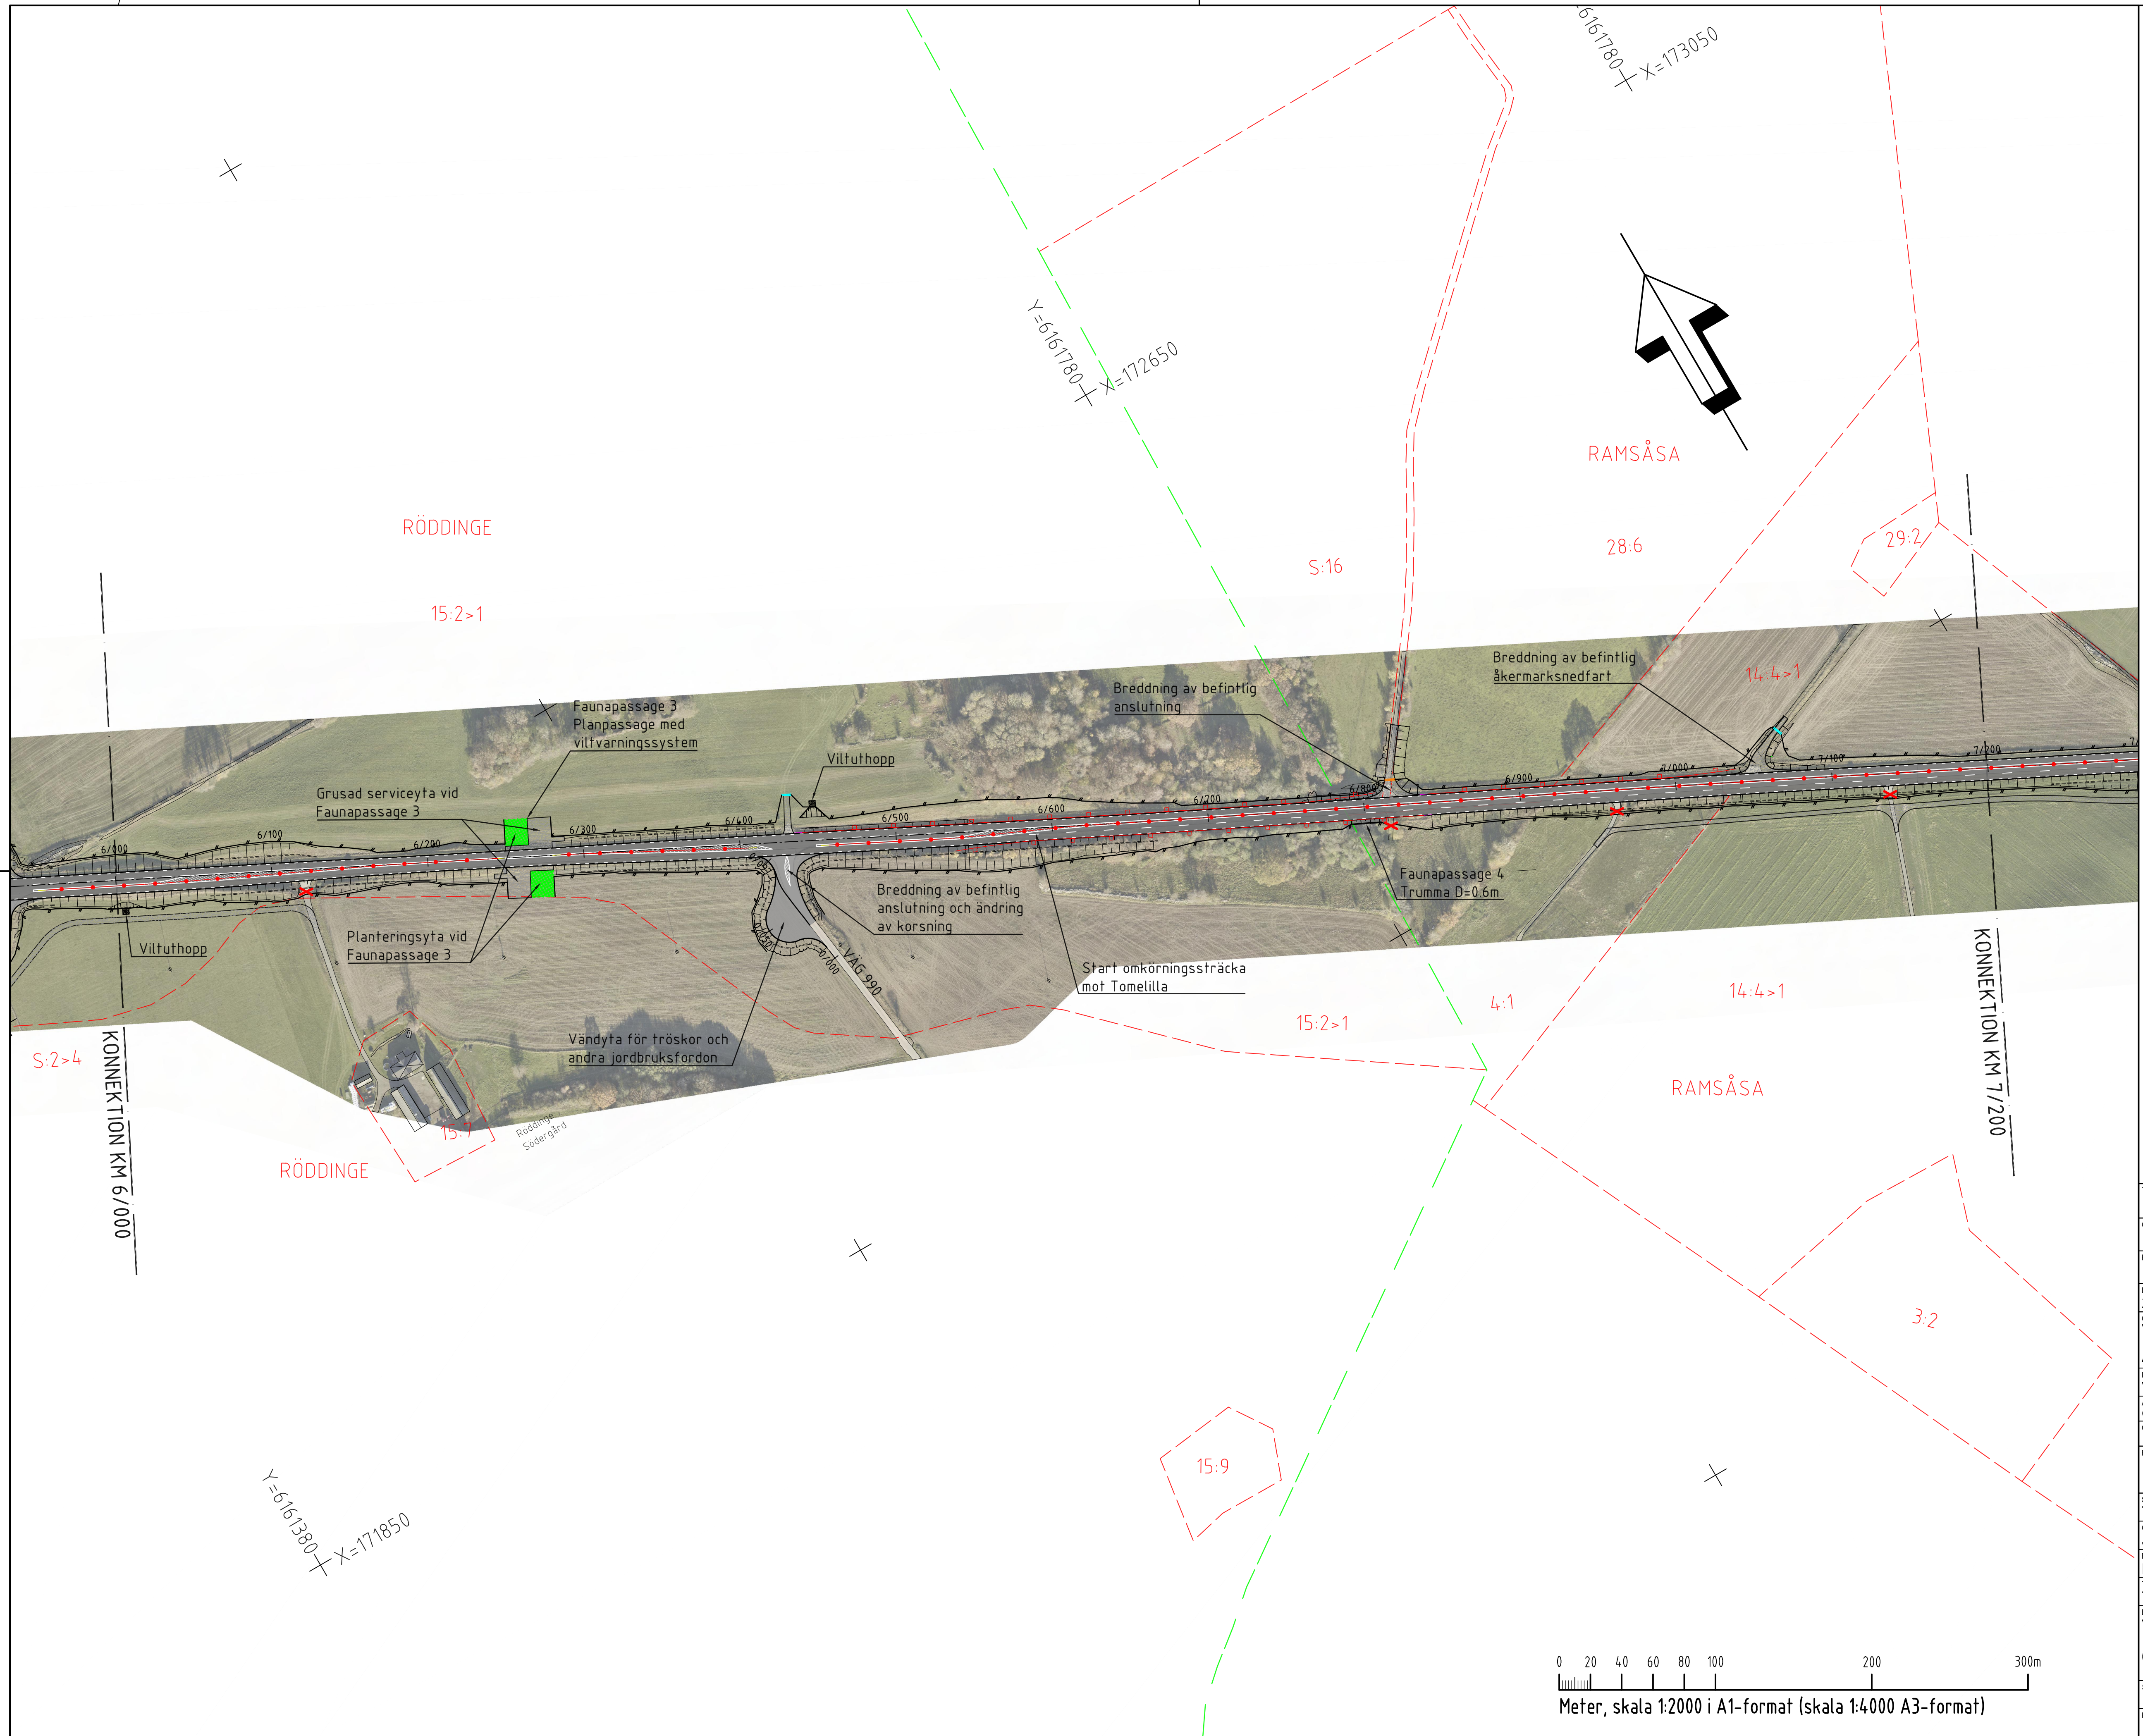

KOORDINATSYSTEM: SYSTEM I PLAN: SWEREF 99 13 30 SYSTEM I HÖJD: RH2000			
TECKENFÖRKLARING			
PLAN			
		VÄG 11, NY UTTORMNING NYA STATLIGA VÄGAR	
		SLÄNTMARKERING	
		GC-VÄGAR OCH PARKERINGSSYTOR	
		NY/JUSTERAD PARALLELL VÄG	
		NYTT SİDO/SLÄNTRÄCKE	
		NYTT MITTRÄCKE	
		NYTT GC-RÄCKE/RÖRÄCKE	
		FAUNASTÄNGSEL	
		BULLERSYDDSSKÄRM	
		GRİND	
		FARİST	
		SLOPAD ANSLUTNING	
		NEDSÄNKT MITTRÄCKE	
		NEDSÄNKT SİDO/SLÄNTRÄCKE	
		ENERGUPTTÄGANDE RÄCKESAVSLUTNING	
		KROCKDÄMPARE	
		BROKONSTRUKTION	
ÖVRİGA OMRÅDE/BETECKNINGAR			
		BEF. ASFALTSKANT	
		NY ASFALTSKANT	
		FASTİGHETSGRÄNS	
		TRAKTSGRÄNS	
		RAMNAS	
		23:2	
		FASTİGHETSBETECKNING	
		ELSTOLPE, HÖGSPÄNNİNG	
		KANTSTOLPE	
VÄGPLAN			
GRÄNSDRİGNİNGSSİTUS / SYFTE			
GODKÄND			
HANDLİNGSSİTUS			
SAMRÅDŞHANDLİNG			
DATUM		LEVERANS / ÄNDRİNGS-PM	
2021-07-02			
OBJEKT			
VÄG 11			
ANKLAM-TOMELİLLA			
DELOMRÅDE / BÄNDEL			
VÄG 11 ANKLAM-TOMELİLLA			
ANLÄGGNİNGSDEL			
GEMENSAMT			
OBJEKTNUMMER / KM		KONSTRUKTİONSNUMMER	
161857			
BESTÄLLARE		LEVERANTÖR	
SKAPAD AV		UPPRÖRINGSNUMMER	
T. FATTÄHI		A124840	
GODKÄND AV		ÄNDRİNG	
J. EK		2315	
RİTNIINGSSTİP			
PLANRİTNIING			
TEKNİKOMRÅDE / İNNEHÄLL			
T VÄGUTFORMNİNG OCH TRAFİK			
BESKRİVNİNG			
VÄG 11 ANKLAM-TOMELİLLA			
İLLUSTRATIONSKARTÄ			
6/000-7/200			
SKALA		FÖRVALTNİNGSSNUMMER	
1:2000		A1	
RİTNIINGSNUMMER		BLAD	
1 01 T 05 06		6	
		NÄSTÄ BLAD	
		7	
		BET	