


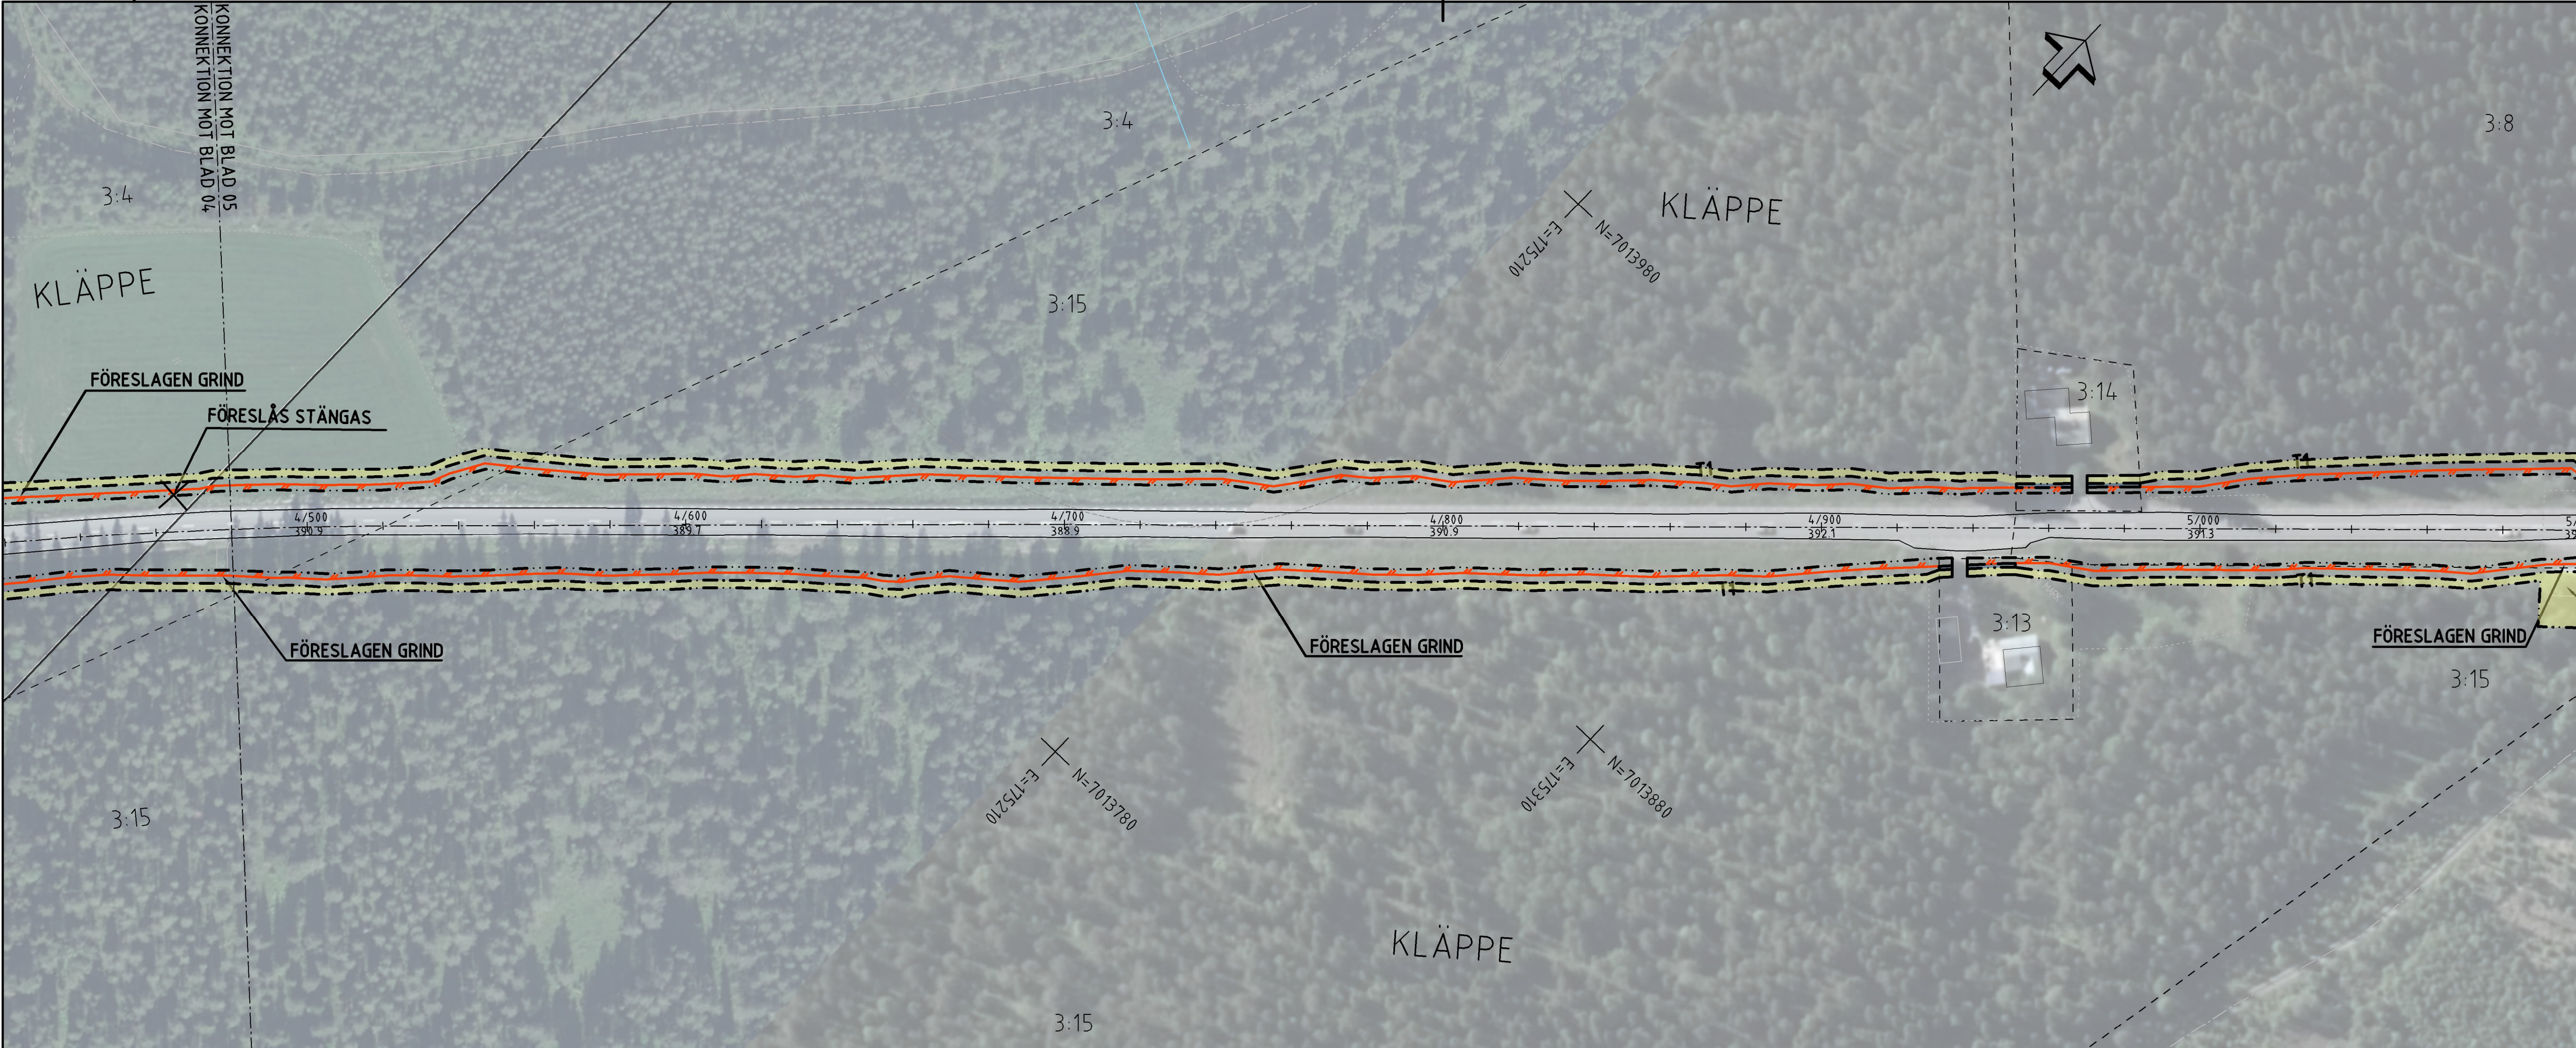

TECKENFÖRKLARING

SYSTEM I PLAN: SMERF99 14 15
SYSTEM I HÖJD: RH2000

FASTIGHETSKARTANS
AKTUALITET: 2022-11-07

KONNEKTIONSLINJE RITNINGAR

MARKANSPRÅK

GRÄNS FÖR VÄGOMRÅDE

AVGRÄNSNING MELLAN OLIKA TYPER AV MARKANSPRÅK

ÖVRIGA BETECKNINGAR PÅ ILLUSTRATIONSRTNING

0/100
000,0

ALLMÄN VÄG, VÄGMITT MED LÄNGDMÄTNING SAMT HÖJDSÄTTNING

NYTT VILTSTÄNGSEL

FASTIGHETSGRÄNS

TRAKTGRÄNS

BEFINTLIG ENSKILD VÄG, VÄGMITT

KRAFTLEDNING

MILITÄRT ÖVNINGSMRÅDE

NATURRESERVAT

T


TILFÄLLIG NYTTJANDERÄTT

PASSAGE I PLAN MED AKTIVT VILTVAJNINGSSYSTEM

FÖRBUDEN SOM AVSER VERKSAMHET ELLER ÅTÖRDB ROM GEMENLIT BOTOSKÄTDSOMRÅDE (7:11 2 ST. MB) GÖLLER INTE BYGGANDE AV ALLMÄN VÄG

ENSKILD VÄGANSLUTNING TILL ALLMÄN VÄG SOM FÖRESLÄS ATT STÄNGAS ELLER ÄNDRAS.

• LANTMÄTERIET, GEODATASAMVERKAN

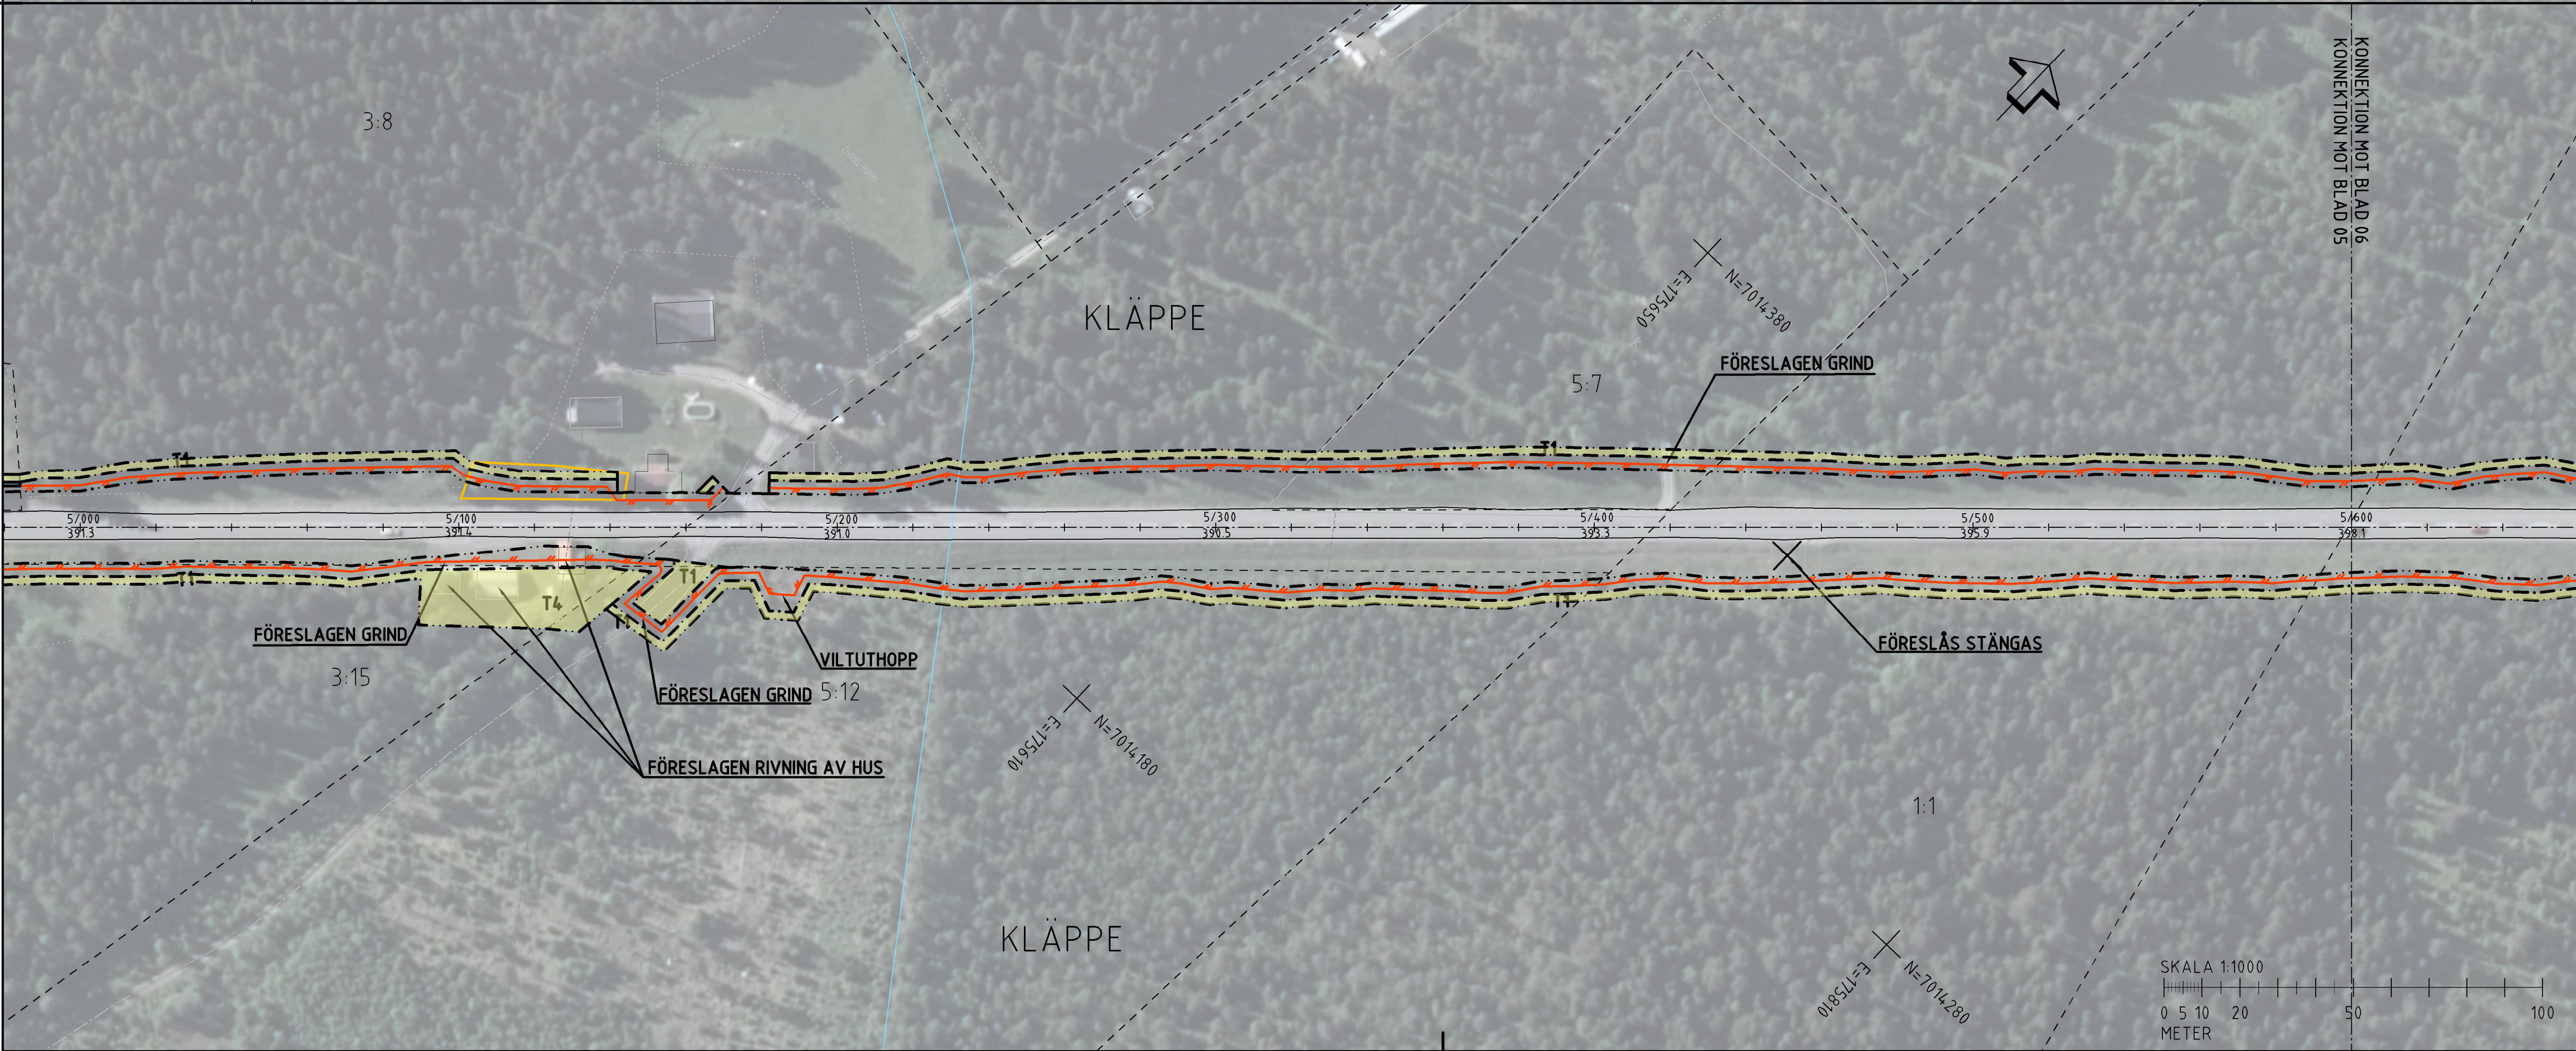

ORIENTERINGSFIGUR

TYP AV PLAN

VÄGPLAN

GRANSKNINGSSTATUS / SYFTE

HANDLINGSTYP

FASTSTÄLLELSEHANDLING

DATUM

2024-11-08

LEVERANS / ÄNDRINGS-PM

OBJEKT

VILTÄTGÄRDER JÄMTLAND

DELÖMRÅDE / BANDEL

E45 TPL RANNÄSEN-HÖKBÄCK

ANLÄGGNINGSDEL

VÄG E45

OBJEKTNUMMER / KM

169328

KONSTRUKTIONNUMMER

BESTÄLLARE

TRAFIKVERKET

LEVERANTÖR

wsp

SKAPAD AV

BANKEY LAL

UPPDRAGSNUMMER

10323971

GODKÄND AV

INGELA SVENSSON

AVDELNING

VÄG&ANL

RITNINGSTYP

ILLUSTRATIONSKARTA

TEKNIKOMRÅDE / INNEHÅLL

VÄGUTFORMNING OCH TRAFIK

BESKRIVNING

KM 4/480-5/600

SKALA

1:1000

FORMAT

A1

FÖRVALTNINGSNUMMER


RITNINGNUMMER

301T0205

BLAD

NÄSTA BLAD

BET

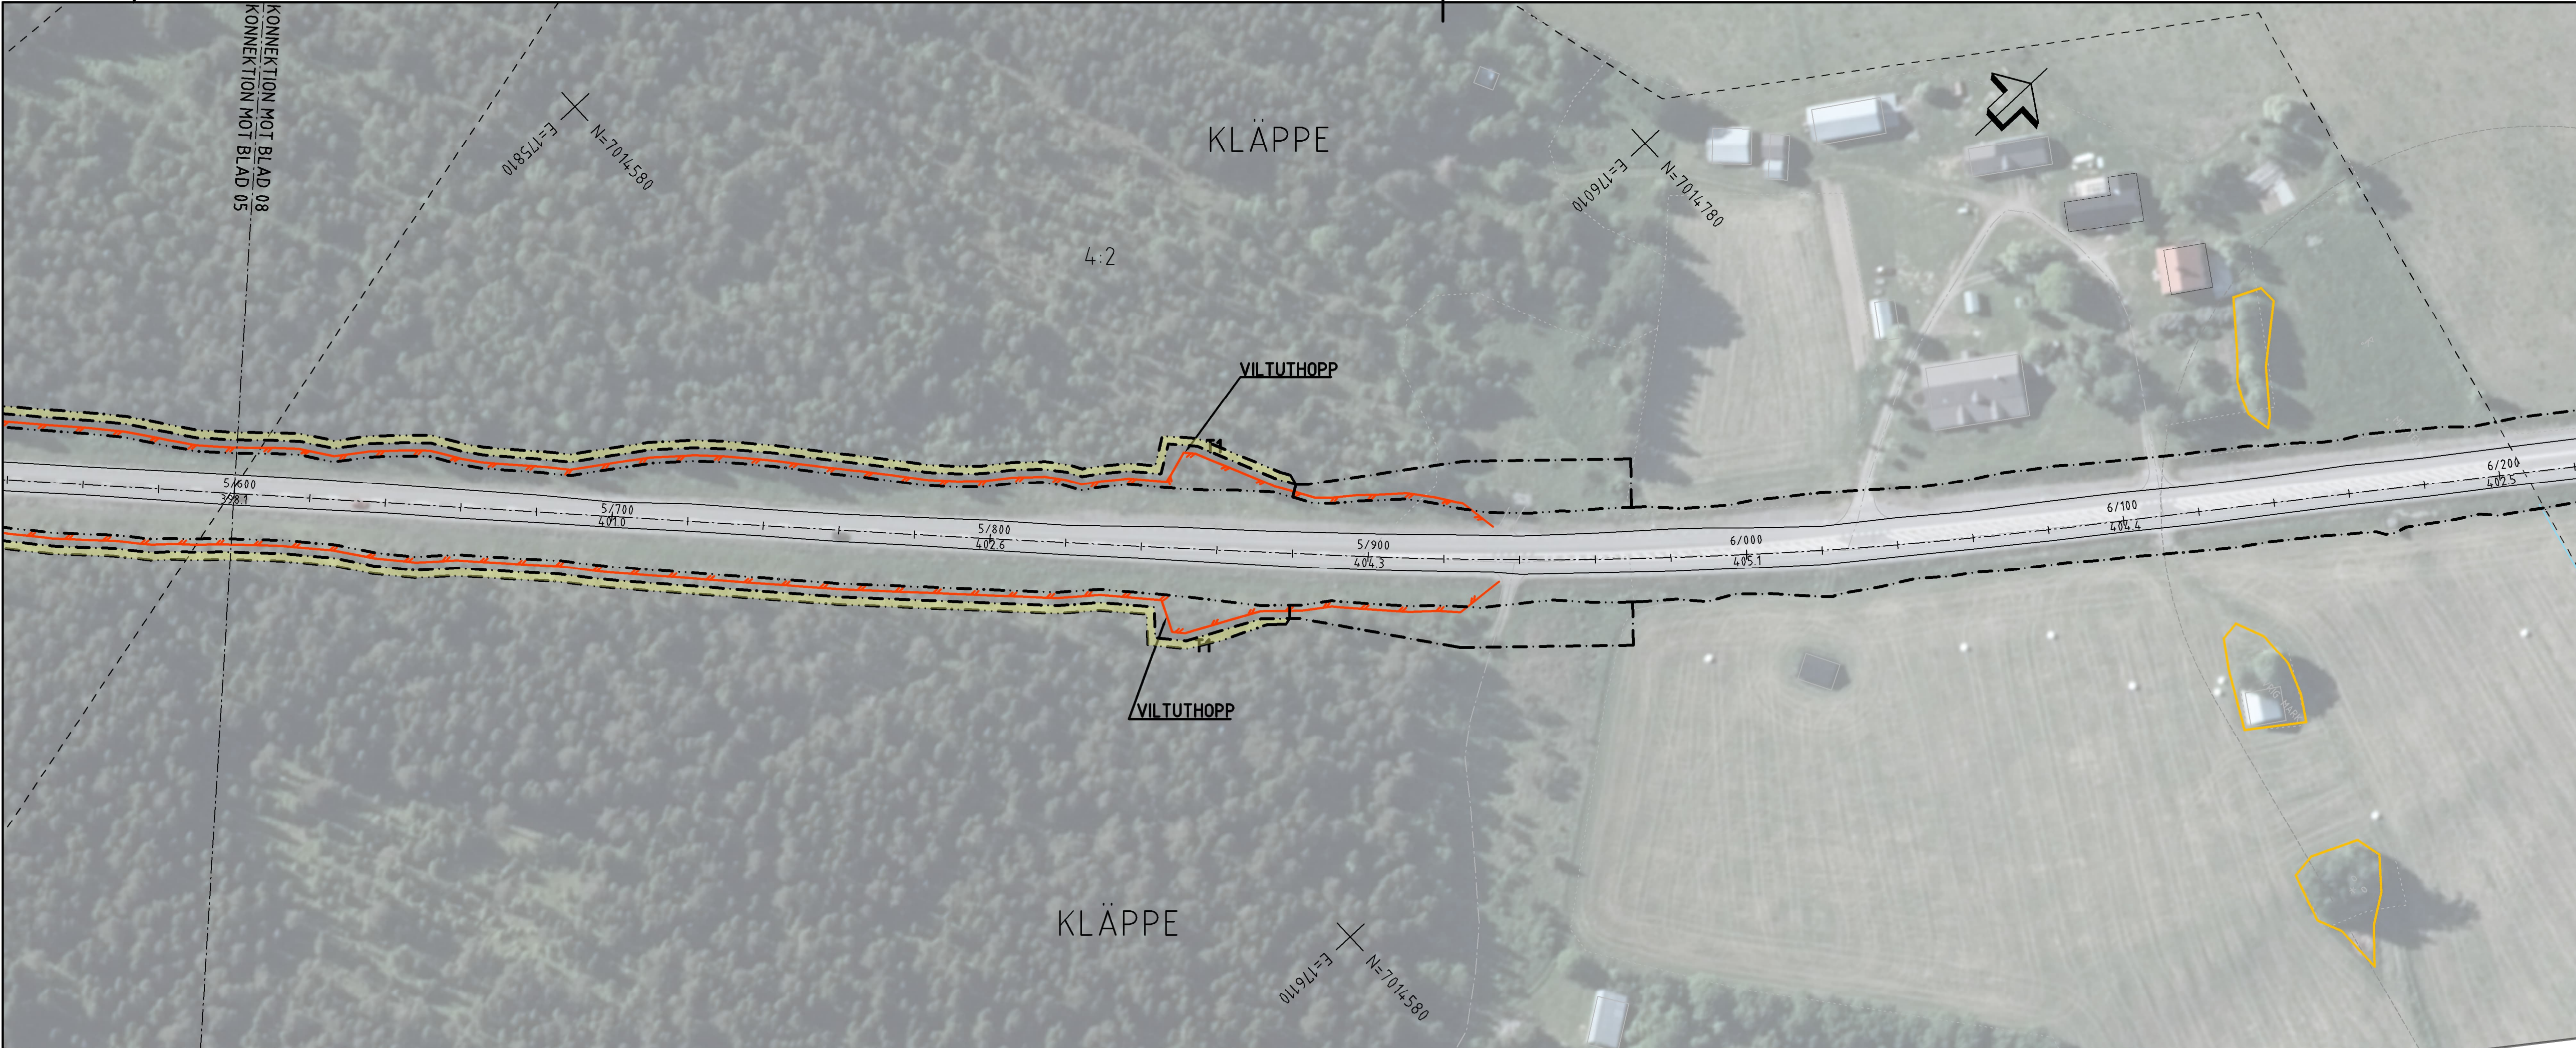

TECKENFÖRKLARING

SYSTEM I PLAN: SVEREF99 14 15
SYSTEM I HÖJD: RH2000
KONNEKTIONSLINJE: RITINGAR

FASTIGHETSKARTANS AKTUALITET: 2022-11-07

MARKANSPRÅK

GRÄNS FÖR VÄGOMRÅDE
AVGRÄNSNING MELLAN OLIKA TYPER AV MARKANSPRÅK

ÖVRIGA BETECKNINGAR PÅ ILLUSTRATIONS-RITNING

0/100
000,0

ALLMÄN VÄG, VÄGMITT MED LÄNGDMÄTNING SAMT HÖJDSÄTTNING

NYTT VILTSTÄNGSEL

FASTIGHETSGRÄNS

TRAKTGRÄNS

BEFINTLIG ENSKILD VÄG, VÄGMITT

KRAFTLEDNING

MILITÄRT ÖVNINGSMRÅDE

NATURRESERVAT

T


TILLFÄLLIG NYTTJANDERÄTT

PASSAGE I PLAN MED AKTIVT VILTVARNINGSSYSTEM

FÖRBUDEN SOM AVSER VERKSAMHET ELLER ÅTGÄRD INOM GENERellt BIODIVERSITÄTSMRÅDE (7:11 2 ST. MB) GÄLLER INTE BYGGANDE AV ALLMÄN VÄG

ENSKILD VÄGANSLUTNING TILL ALLMÄN VÄG SOM FÖRESLÅS ATT STÄNGAS ELLER ÄNDRAS.

• LANTMÄTERIET, GEODATASAMVERKAN

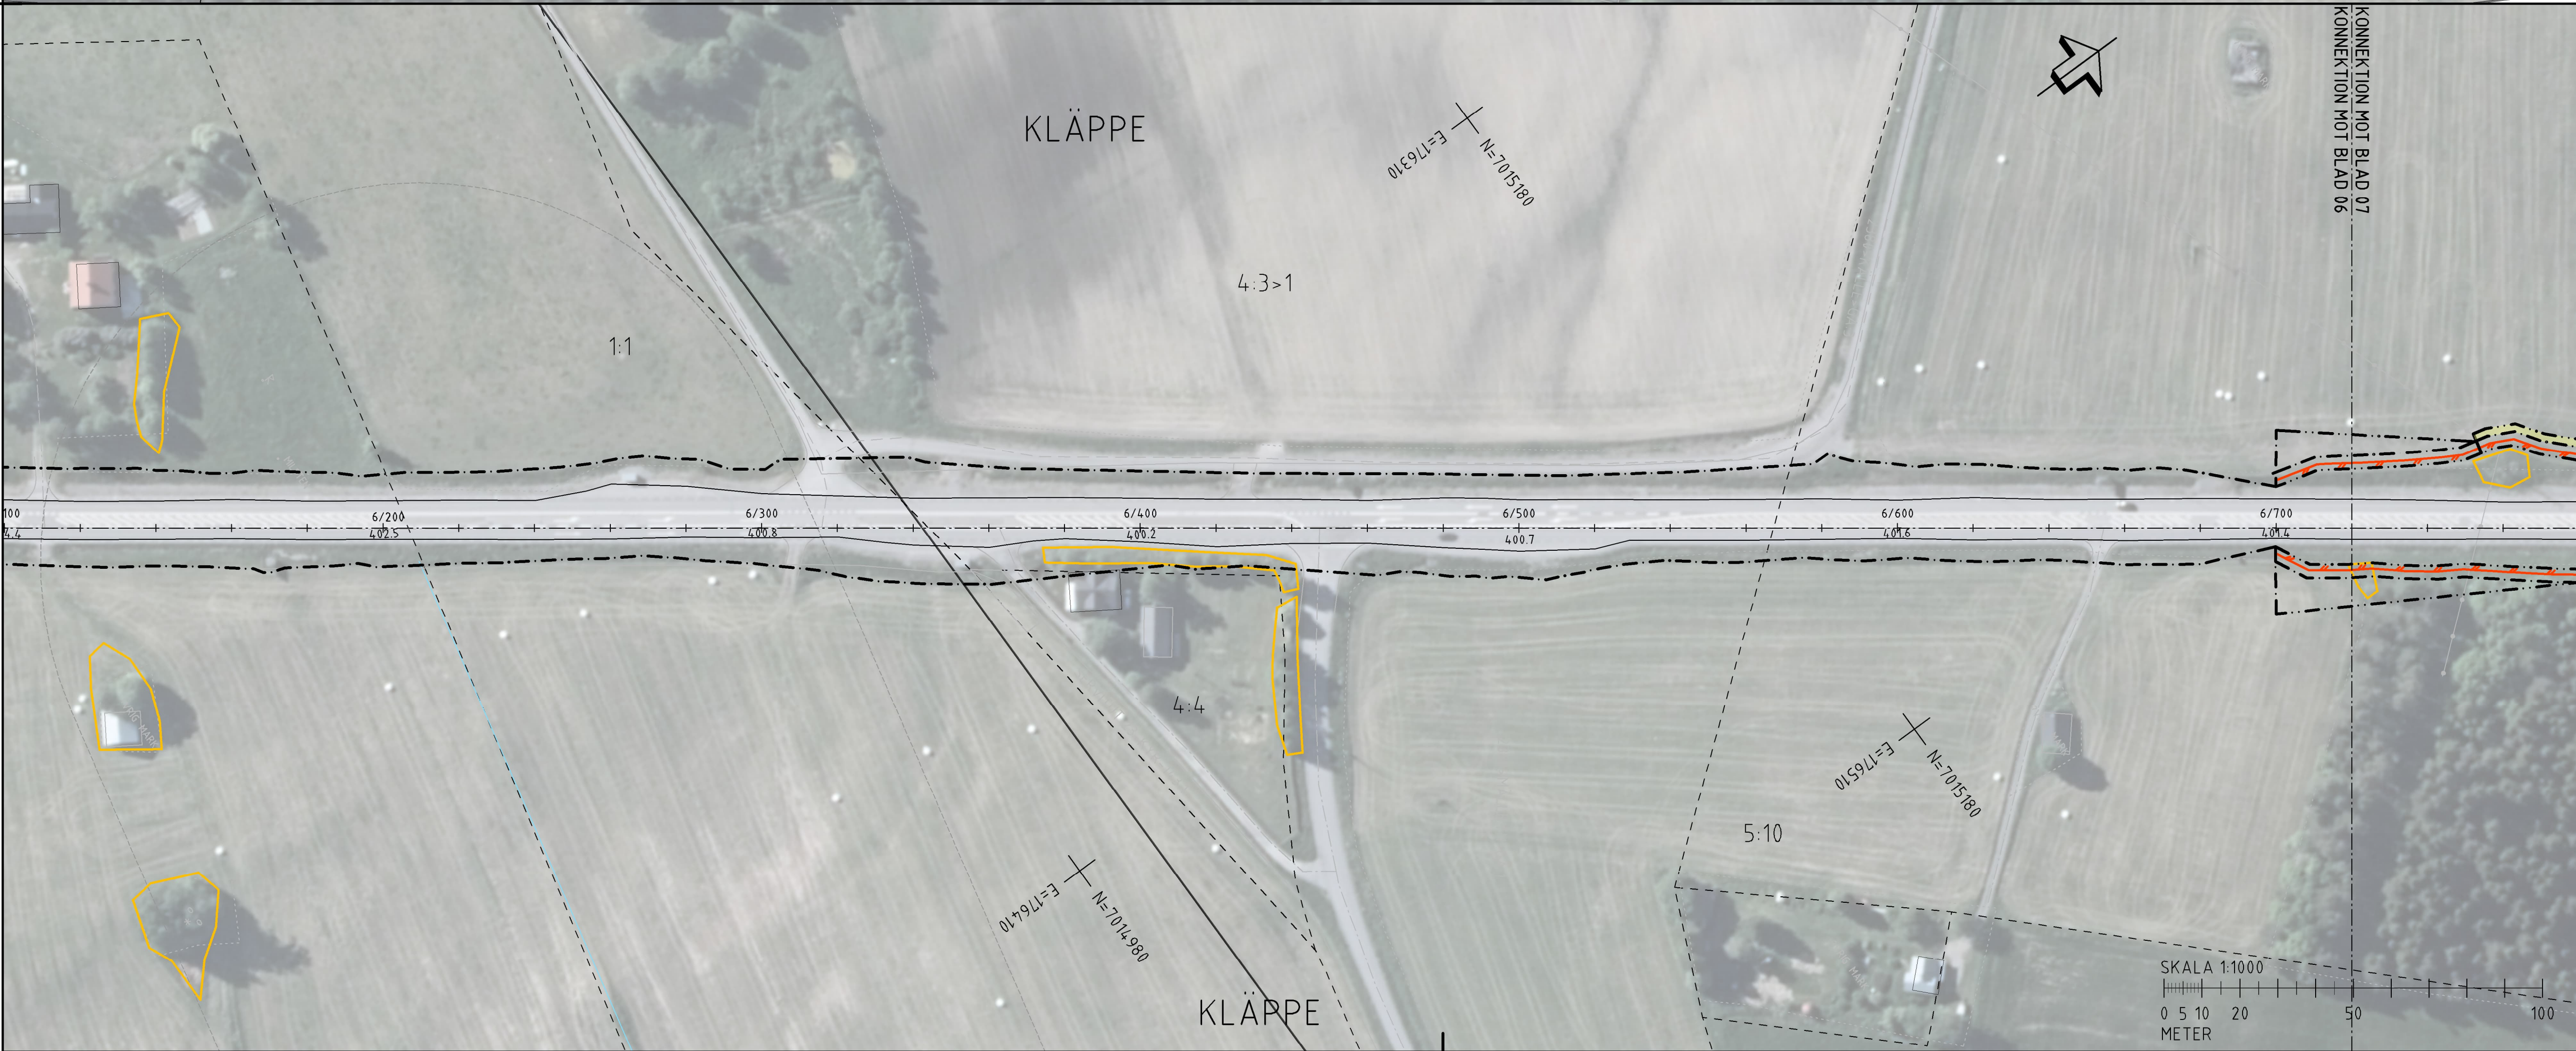

ORIENTERINGSGIFUR

TYP AV PLAN

VÄGPLAN

GRANSKNINGSSTATUS / SYFTE

HANDLINGSTYP

FASTSTÄLLELSEHANDLING

DATUM
2024-03-08

LEVERANS / ÄNDRINGS-PM

OBJEKT

VILTÄTGÄRDER JÄMTLAND

DELOMRÅDE / BANDEL
E45 TPL RANNÄSEN-HÖKBÄCK

ANLÄGGNINGSSDEL
VÄG E45

OBJEKTNUMMER / KM
169328

KONSTRUKTIONNUMMER

BESTÄLLARE

TRAFIKVERKET

LEVERANTÖR

WSP

SKAPAD AV
BANKEY LAL

UPPDRAGSNUMMER
10323971

GODKÄND AV
INGELA SVENSSON

AVDELNING
VÄG&ANL

RITNINGSTYP

ILLUSTRATIONSKARTA

TEKNIKOMRÅDE / INNEHÅLL
VÄGUTFORMNING OCH TRAFIK

BESKRIVNING
KM 5/600-6/720

SKALA
1:1000

FORMAT
A1

FÖRVALTNINGSNUMMER

RITNINGNUMMER
301T0206

BLAD

NÄSTA BLAD

BET



TECKENFÖRKLARING

SYSTEM 1 PLAN: SVEREF99 14 15
SYSTEM 1 HÖJD: RH2000

FASTIGHETSKARTANS
AKTUALITET: 2022-11-07

KONNEKTIONSINJE RITNINGAR

MARKANSPRÅK

GRÄNS FÖR VÄGOMRÅDE

AVGRÄNSNING MELLAN OLIKA TYPER AV MARKANSPRÅK

ÖVRIGA BETECKNINGAR PÅ ILLUSTRATIONSRTNING

0/100
000,0

ALLMÄN VÄG, VÄGMITT MED LÄNGDMÄTNING SAMT HÖJDSÄTTNING

NYTT VILTSTÄNGSEL

FASTIGHETSGRÄNS

TRAKTGRÄNS

BEFINTLIG ENSKILD VÄG, VÄGMITT

KRAFTLEDNING

MILITÄRT ÖVNINGSMRÅDE

NATURRESERVAT

T


TILLFÄLLIG NYTTJANDERÄTT

PASSAGE I PLAN MED AKTIVT VILTVAERNSYSTEM

FÖRBUDDEN SOM AVSER VERKSAMHET ELLER ÅTGÄRD INOM GENERELLT BIOTOPSKYDDSMRÅDE (7:11 2 ST. MB) GÄLLER INTE RYGGANDE AV ALLMÄN VÄG

ENSKILD VÄGANSLUTNING TILL ALLMÄN VÄG SOM FÖRESLÄS ATT STÄNGAS ELLER ÄNDRAS.

• LANTMÄTERIET, GEODATASAMVERKAN

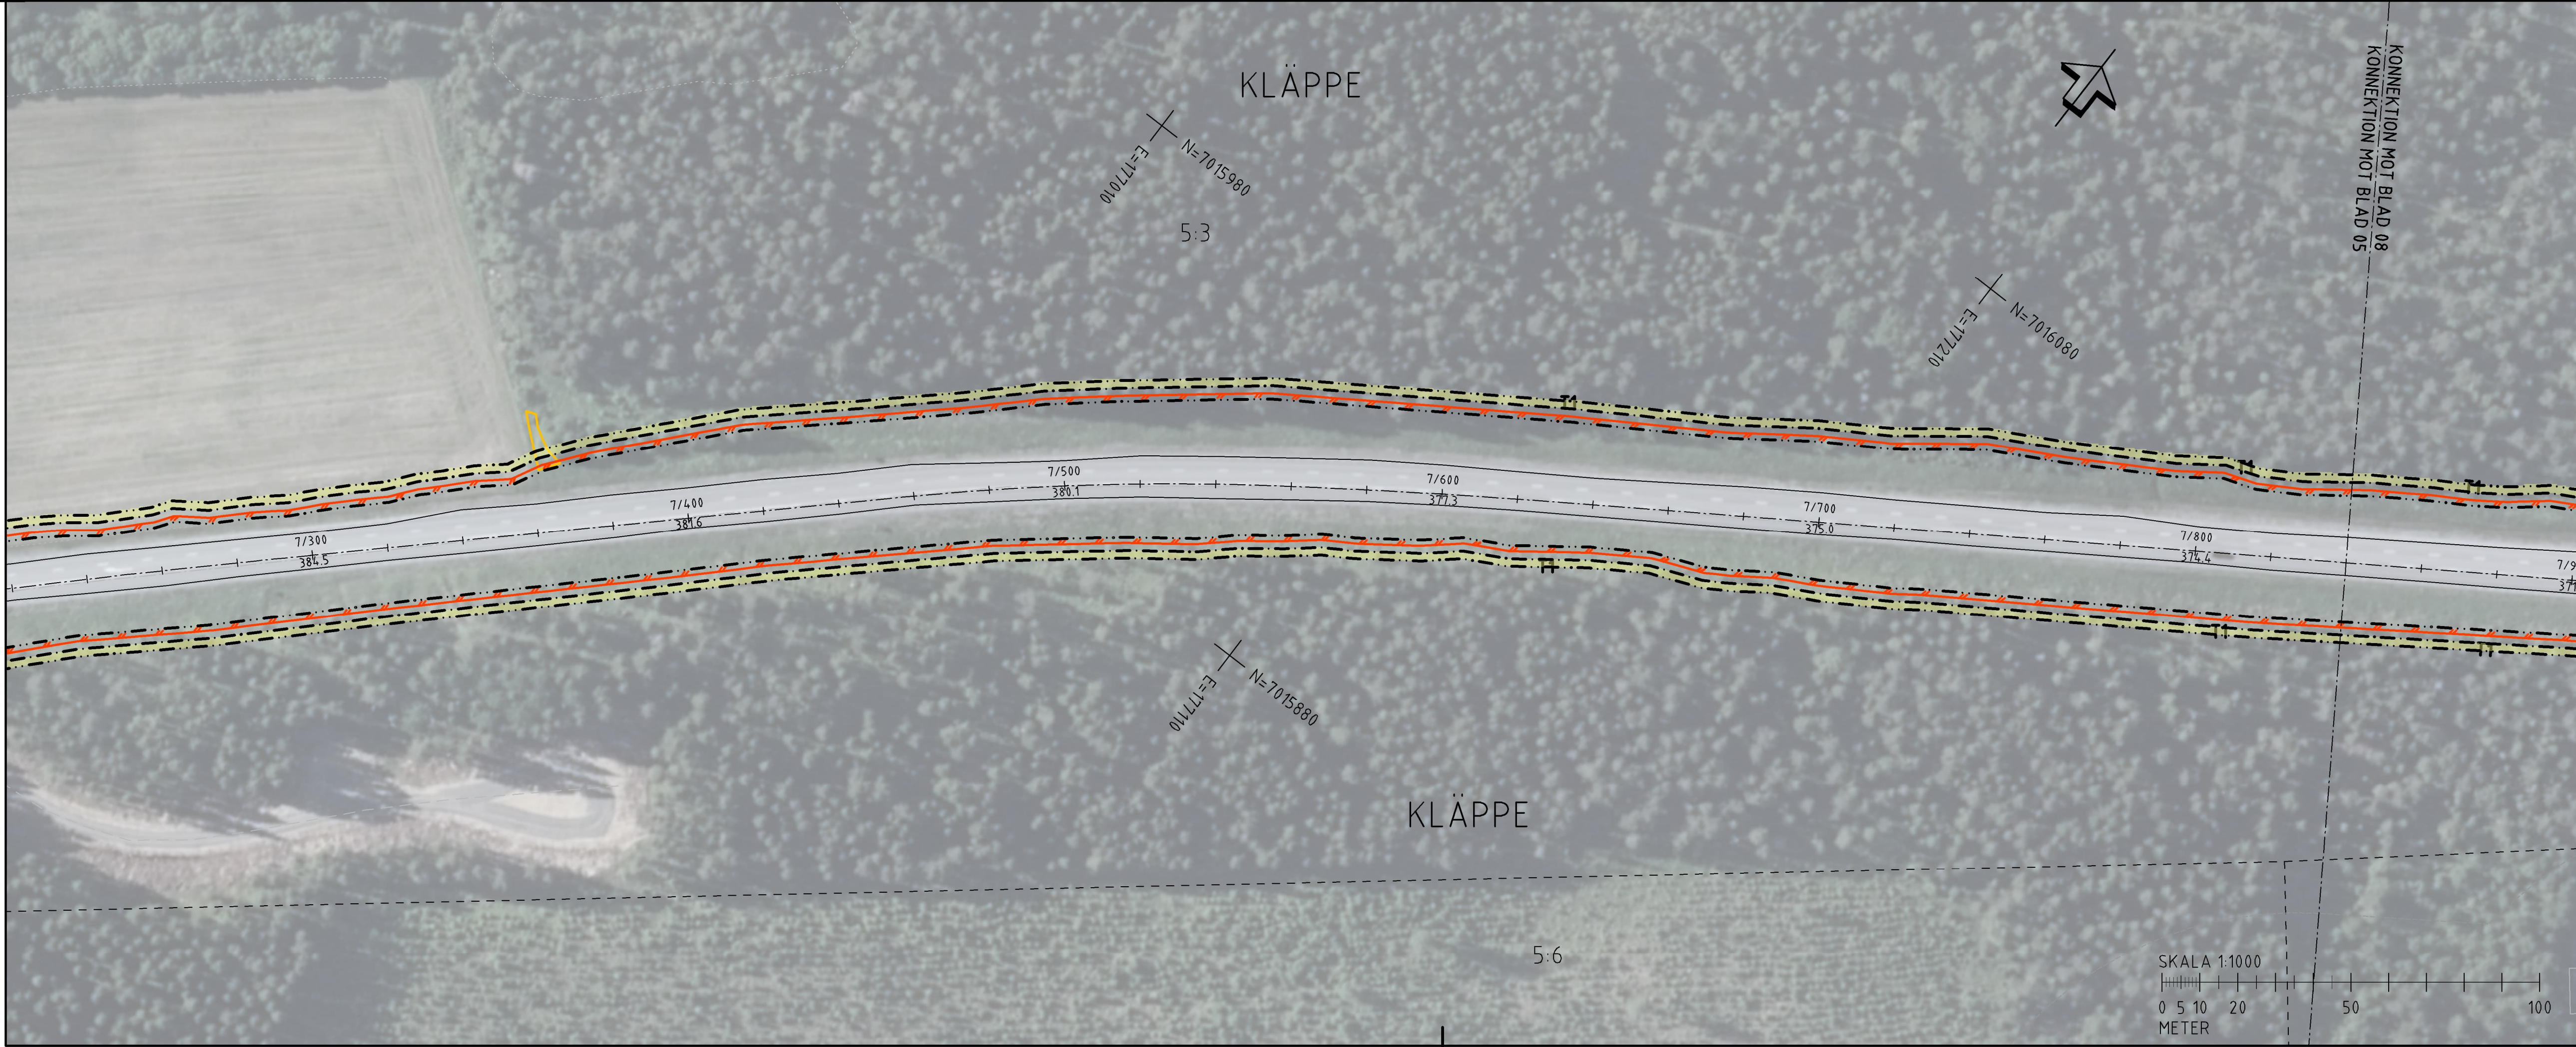

ORIENTERINGSGIFUR

TYP AV PLAN

VÄGPLAN

GRANSKNINGSSTATUS / SYFTE

HANDLINGSTYP

DATUM

2024-03-08

LEVERANS / ÄNDRINGS-PM

OBJEKT

VILTÄTGÄRDER JÄMTLAND

DELÖMRÅDE / BANDEL

E45 TPL RANNÄSEN-HÖKBÄCK

ANLÄGGNINGSDEL

VÄG E45

OBJEKTNUMMER / KM

169328

KONSTRUKTIONNUMMER

LEVERANS ÖR

TRAFIKVERKET

SKAPAD AV

BANKEY LAL

UPPDRAGSNUMMER

10323971

GODKÄND AV

INGELA SVENSSON

AVDELNING

VÄG&ANL

RITNINGSTYP

ILLUSTRATIONSKARTA

TEKNIKÖMRÅDE / INNEHÅLL

VÄGUTFORMNING OCH TRAFIK

BESKRIVNING

KM 6/720-7/840

SKALA

1:1000

FORMAT

A1

FÖRVALTNINGSNUMMER


RITNINGNUMMER

301T0207

BLAD

NÄSTA BLAD

BET

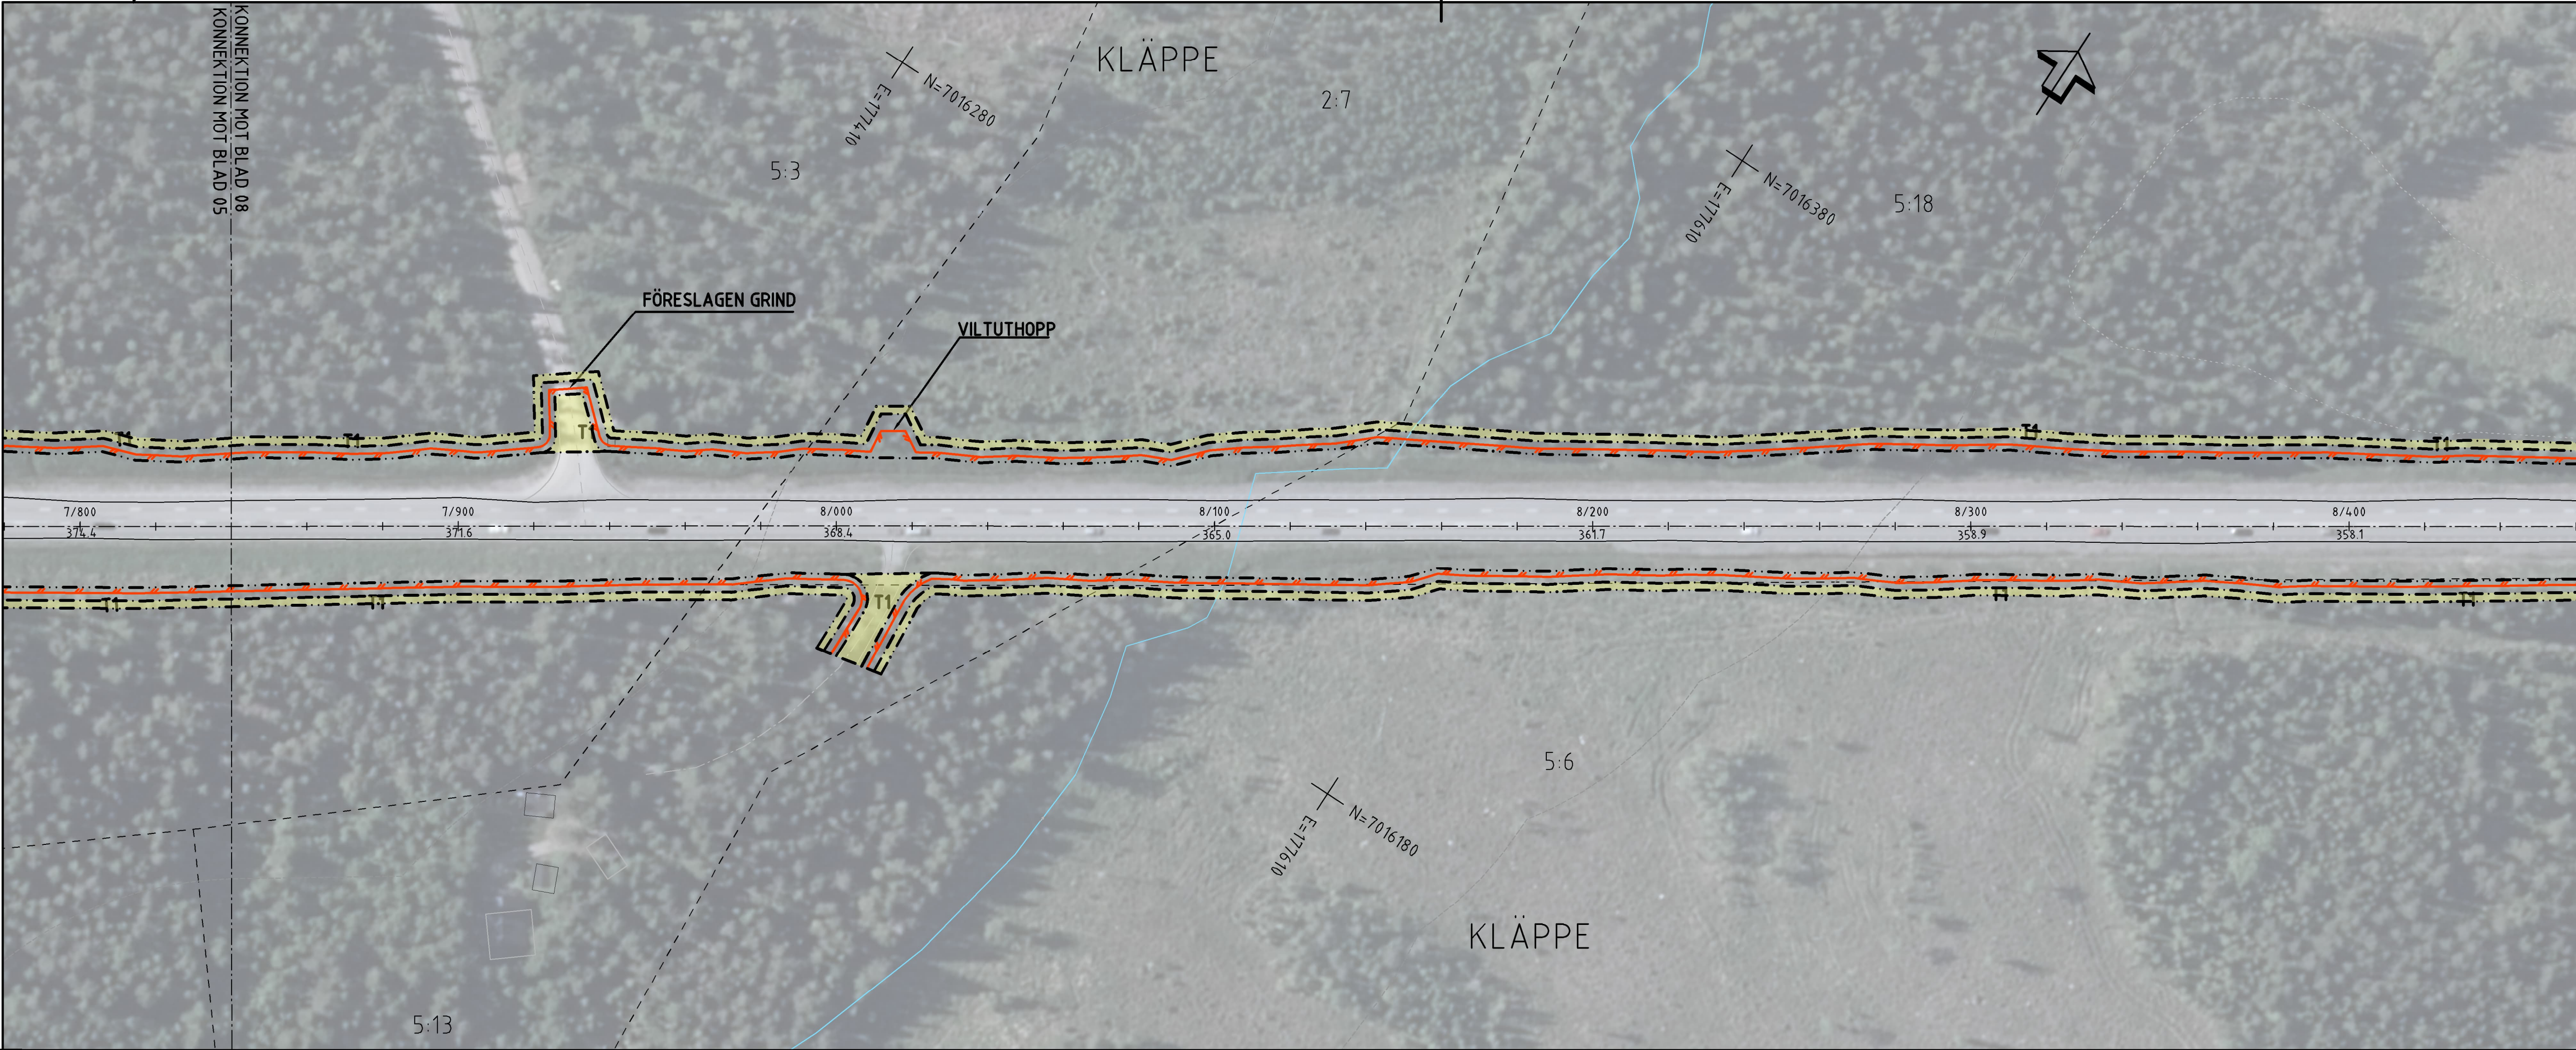

TECKENFÖRKLARING

SYSTEM 1 PLAN: SVEREF99 14 15
SYSTEM 1 HÖJD: RH2000

FASTIGHETSKARTANS
AKTUALITET: 2022-11-07

KONNEKTIONSLINJE RITNINGAR

MARKANSPRÅK

GRÄNS FÖR VÄGOMRÅDE
AVGRÄNSNING MELLAN OLIKA TYPER AV MARKANSPRÅK

ÖVRIGA BETECKNINGAR PÅ ILLUSTRATIONSRTITNING

0/100
000,0

ALLMÄN VÄG, VÄGMITT MED LÄNGDMÄTNING SAMT HÖJDSÄTTNING

NYTT VILTSTÄNGSEL

FASTIGHETSGRÄNS

TRAKTGRÄNS

BEFINTLIG ENSKILD VÄG, VÄGMITT

KRAFTLEDNING

MILITÄRT ÖVNINGSMRÅDE

NATURRESERVAT

T


TILLPÄLLIG NYTTJANDERÄTT

PASSAGE I PLAN MED AKTIVT VILTVAJNINGSSYSTEM

FÖRBUDDEN SOM AVSER VERKSAMHET ELLER ÅTGÄRD INOM GENERELLT BIODIVERSITÄTSMRÅDE (7:11 2 ST. MB) GÄLLER INTE BYGGANDE AV ALLMÄN VÄG

ENSKILD VÄGANSLUTNING TILL ALLMÄN VÄG SOM FÖRESLÄS ATT STÄNGAS ELLER ÄNDRAS.

• LANTMÄTERIET, GEODATASAMVERKAN

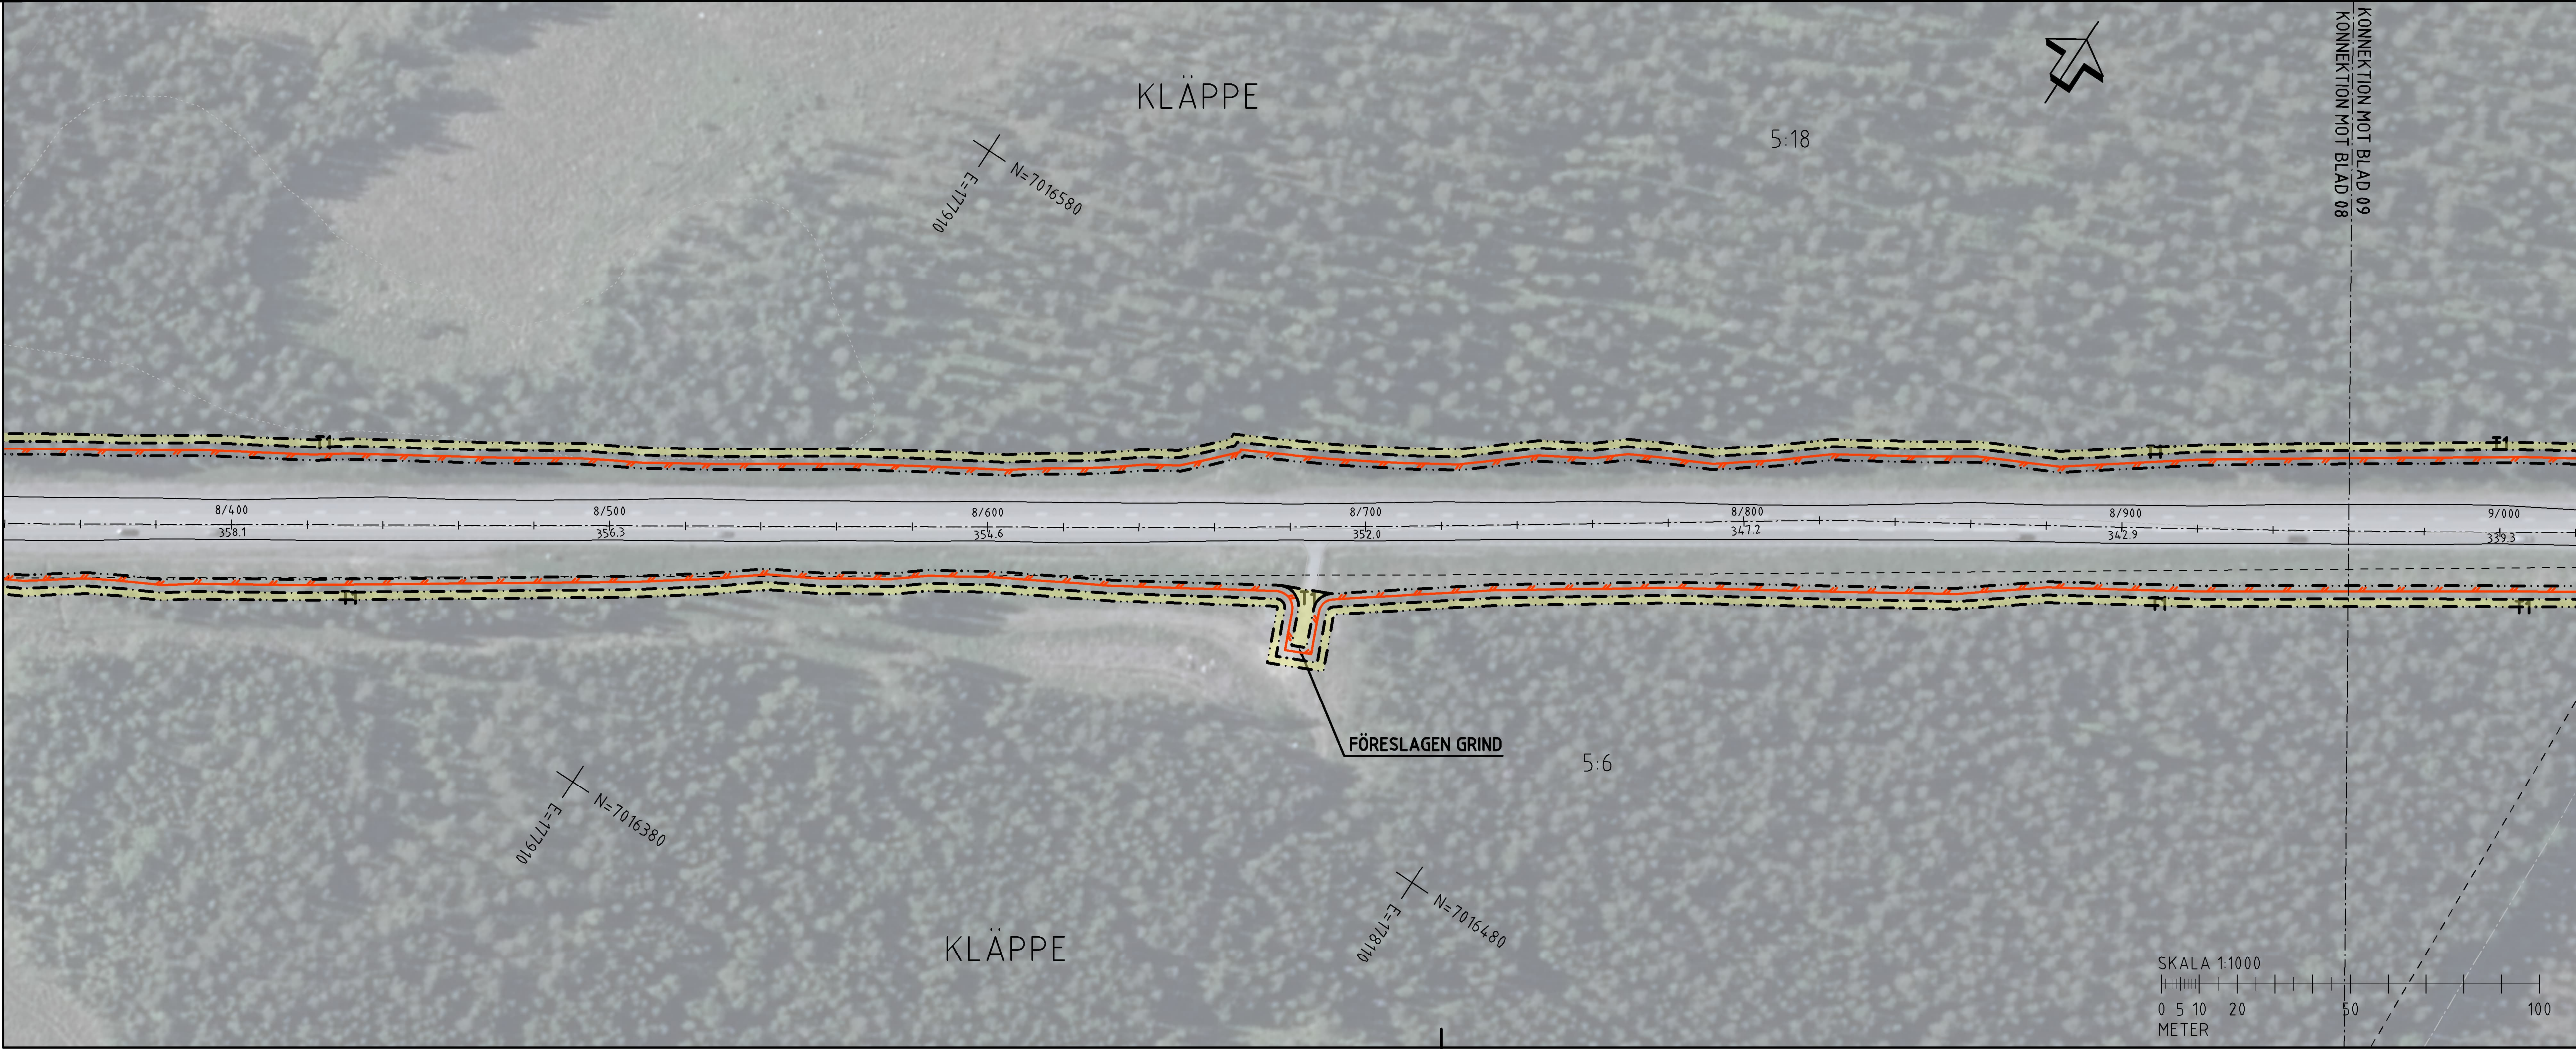

ORIENTERINGSGIFUR

VÄGPLAN

GRANSKNINGSSTATUS / SYFTE

HANDLINGSTYP

FASTSTÄLLELSEHANDLING

DATUM 2024-03-08

OBJEKT

LEVERANS / ÄNDRINGS-PM

339.3

9/000

8/400 358.1 8/500 356.3 8/600 354.6 8/700 352.0 8/800 347.2 8/900 342.9

DELOMRÅDE / BANDEL

E45 TPL RANNÄSEN-HÖKBÄCK

ANLÄGGNINGSDEL

VÄG E45

OBJEKTNUMMER / KM

169328

KONSTRUKTIONNUMMER

LEVERANS ÖR

TRAFIKVERKET

SKAPAD AV

BANKEY LAL

UPPDRAGSNUMMER

10323971

GODKÄND AV

INGELA SVENSSON

AVDELNING

VÄG&ANL

RITNINGSTYP

ILLUSTRATIONSKARTA

TEKNIKOMRÅDE / INNEHÅLL

VÄGUTFORMNING OCH TRAFIK

BESKRIVNING

KM 7/840-8/960

SKALA

1:1000

FORMAT

A1

FÖRVALTNINGSNUMMER

RITNINGNUMMER

301T0208

BLAD

NÄSTA BLAD

BET

SKALA 1:1000

0 5 10 20 50 100

METER