


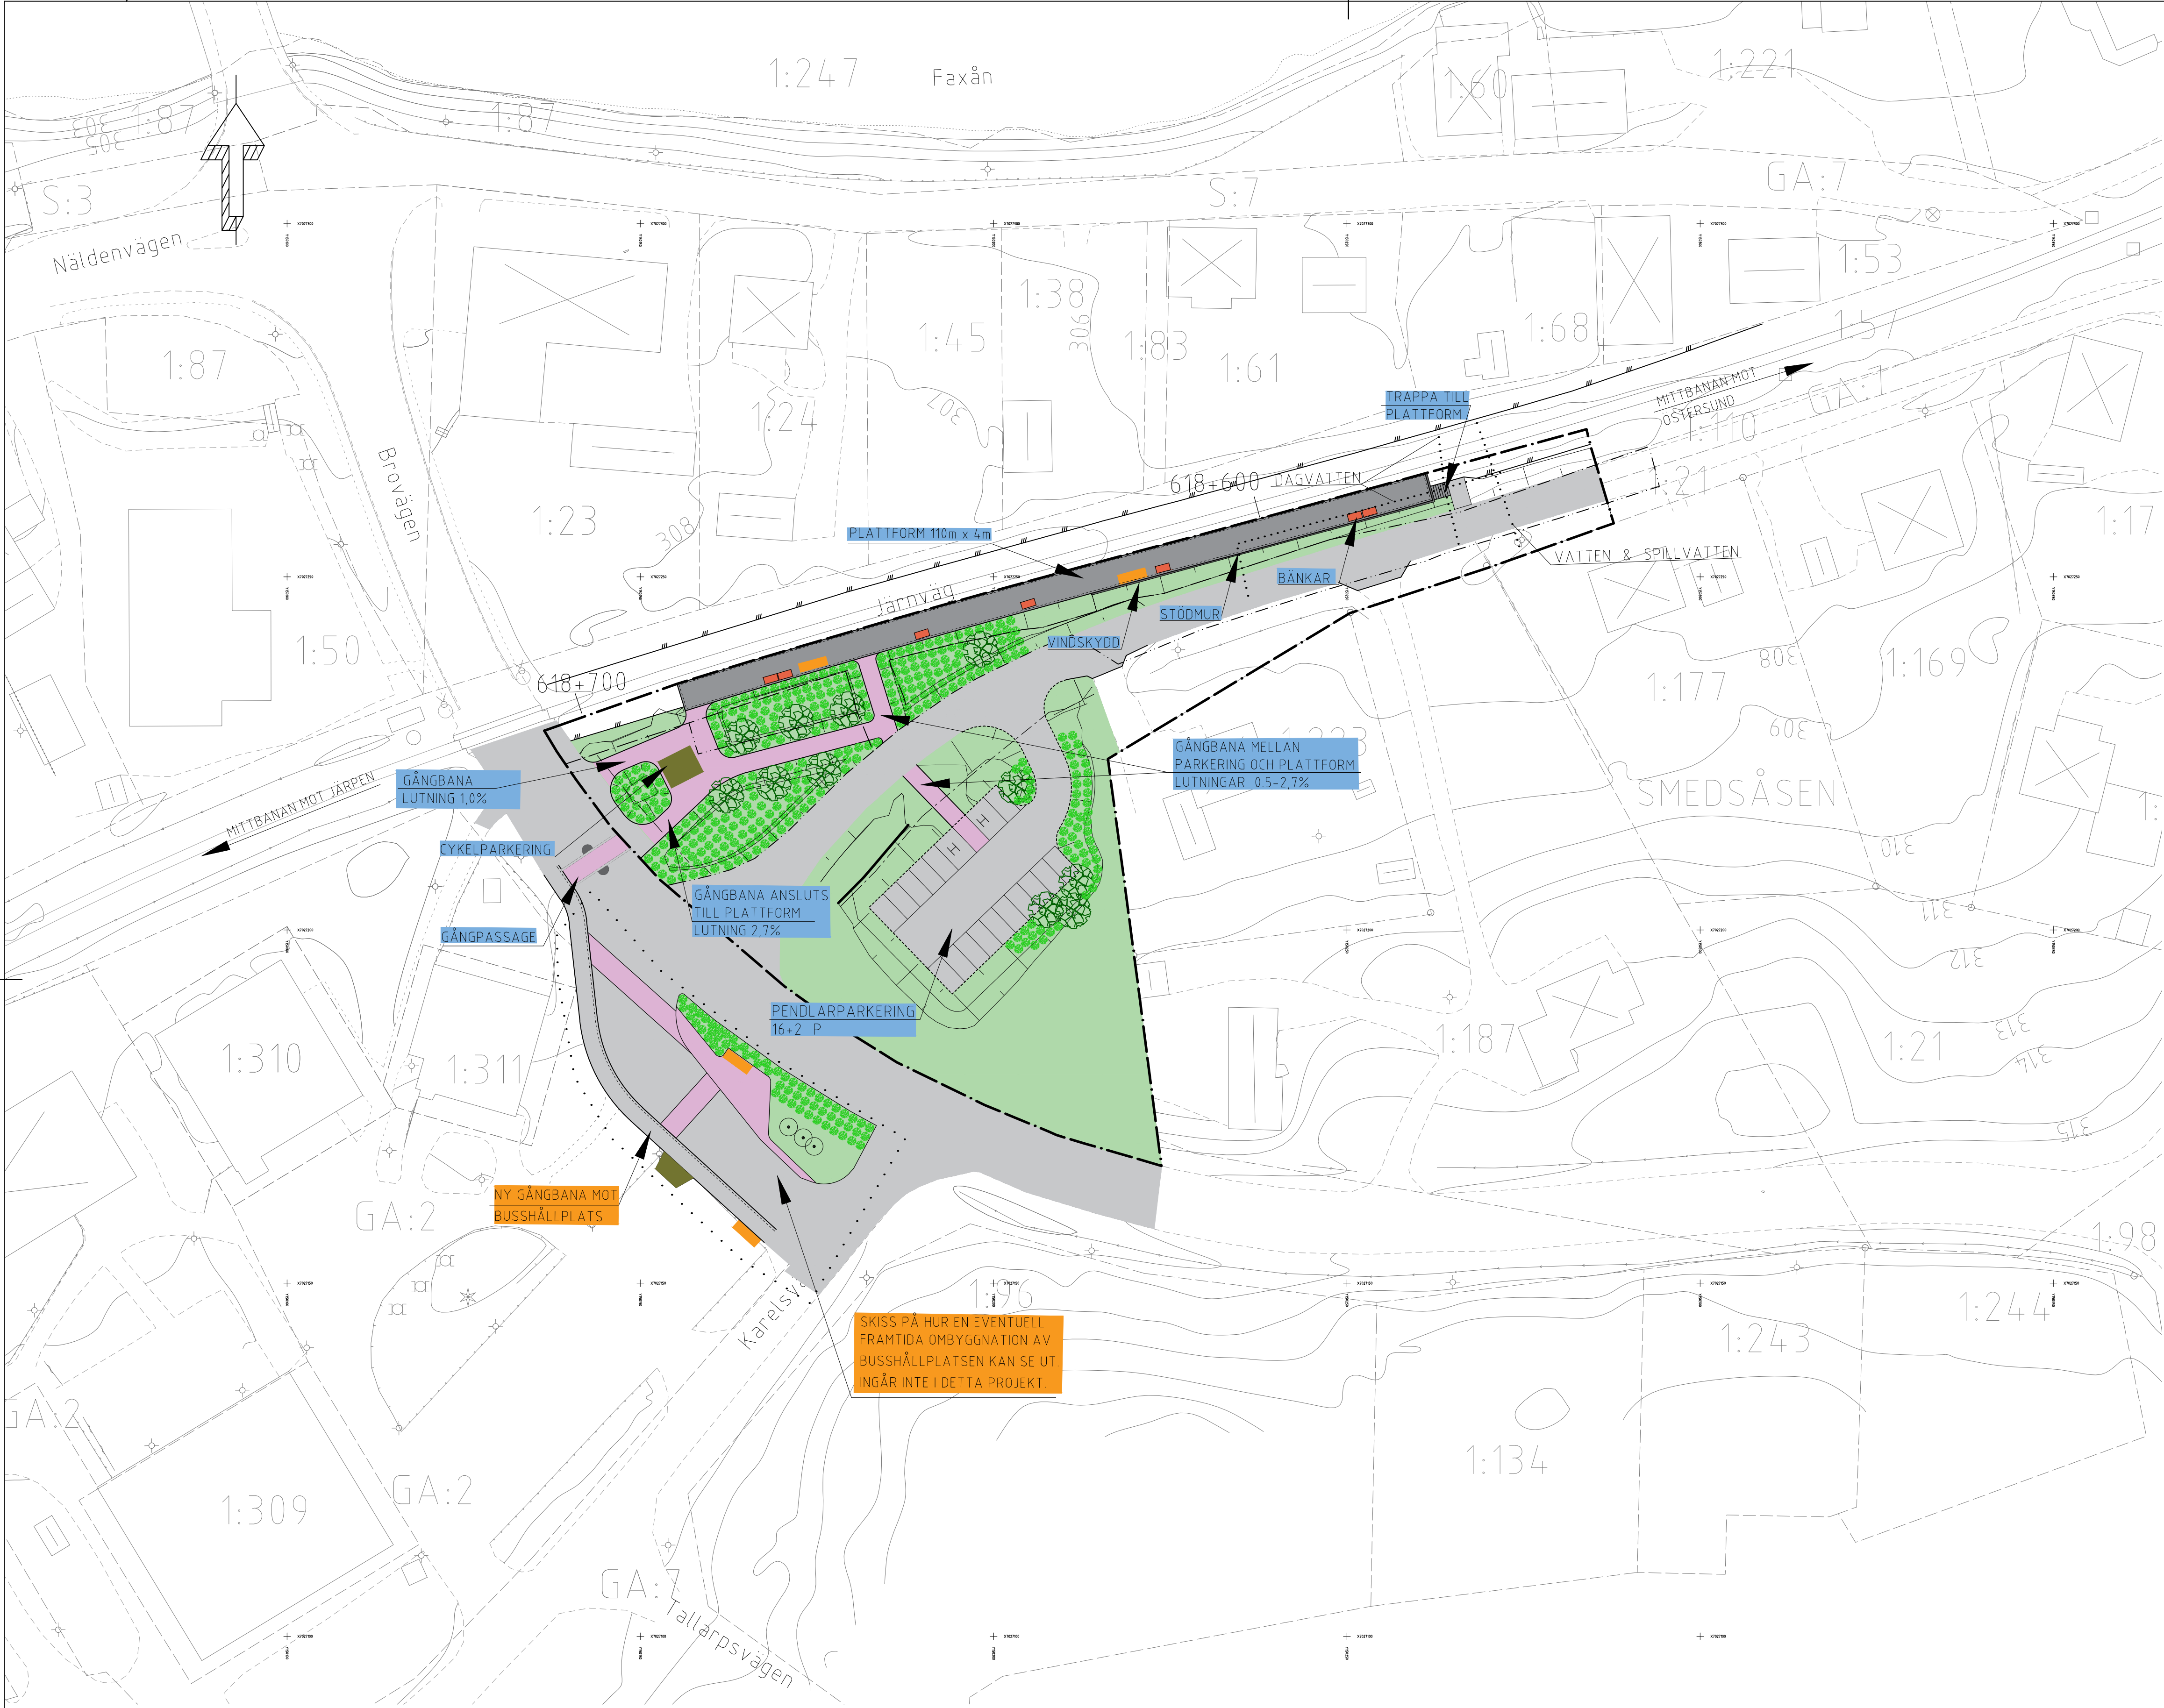

TECKENFÖRKLARING

- GRÄNS FÖR NY JÄRNVÄGSMARK
- AVGRÄNSNING MELLAN OLIKA TYPER AV MARKANSPRÅK
- BEFINTLIGT VÄGOMRÅDE
- FASTIGHETSGRÄNS
- DETALJPLANEGRÄNS
- LÄGE FÖR KOMMUNAL LEDNING
- STAKET
- SLANT
- GRÄSYTA
- ASFALTSYTA
- PRÄGLAD ASFALT- ELLER PLATTYTA
- YTA FÖR CYKELPARKERING
- FÖRESLAGET TRÄD
- FÖRESLAGEN BUSKPLANtering
- VÄNTKUR
- BÄNK
- REFUG / PASSAGE
- BEFINTLIGT TRÄD
- X:XX FASTIGHETSGRÄNS OCH FASTIGHETSBECKNING
- BYGGNADER
- DIKE
- LÄNGDMÄTNING SPÅR

Grundkartan upprättad 2010-09-13 av ArcTan AB i Östersund

Ulrika Holmgren

Plansystem: SWEF99 14 15
Höjdsystem: RH2000
Elevations: 1m
Kvalitetsklass: HMK Klass IV

TYP AV PLAN			
JÄRNVÄGSPLAN			
GRÄNSKINGSSTATUS / SYFTE			
HANDLINGSTYP			
FASTSTÄLLELSEHANDLING			
DATUM		LEVERANS / ÄNDRINGS-PM	
2019-09-30			
OBJEKT			
HÅLLPLATS NÄLDEN			
DELOMRÅDE / BANDEL			
221			
ANLÄGGNINGSGEL			
OBJEKTNUMMER / KM		KONSTRUKTIONNUMMER	
618+400 - 618+800			
BESTÄLLARE		LEVERANTÖR	
 TRAFIKVERKET		 ÅF INFRASTRUCTURE	
SKAPAD AV		UPPDRAGSGENOMFÖRARE	
S.HOLMBERG		752383	
GODKÄND AV		AVDELNING	
A.ÄGREN		INFRA	
RITNINGSTYP			
PLANRITNING			
TEKNIKOMRÅDE / INNEHÅLL			
00 GEMENSAMT			
BESKRIVNING			
ILLUSTRATIONSKARTA			
SKALA		FÖRVALTNINGSNUMMER	
1:500		A1	
RITNINGSGENOMFÖRARE		BLAD	
JP-04-110-0618-001		NÄSTA BLAD	BET

SKALA 1:500

0 10 20 30 40 50 m