


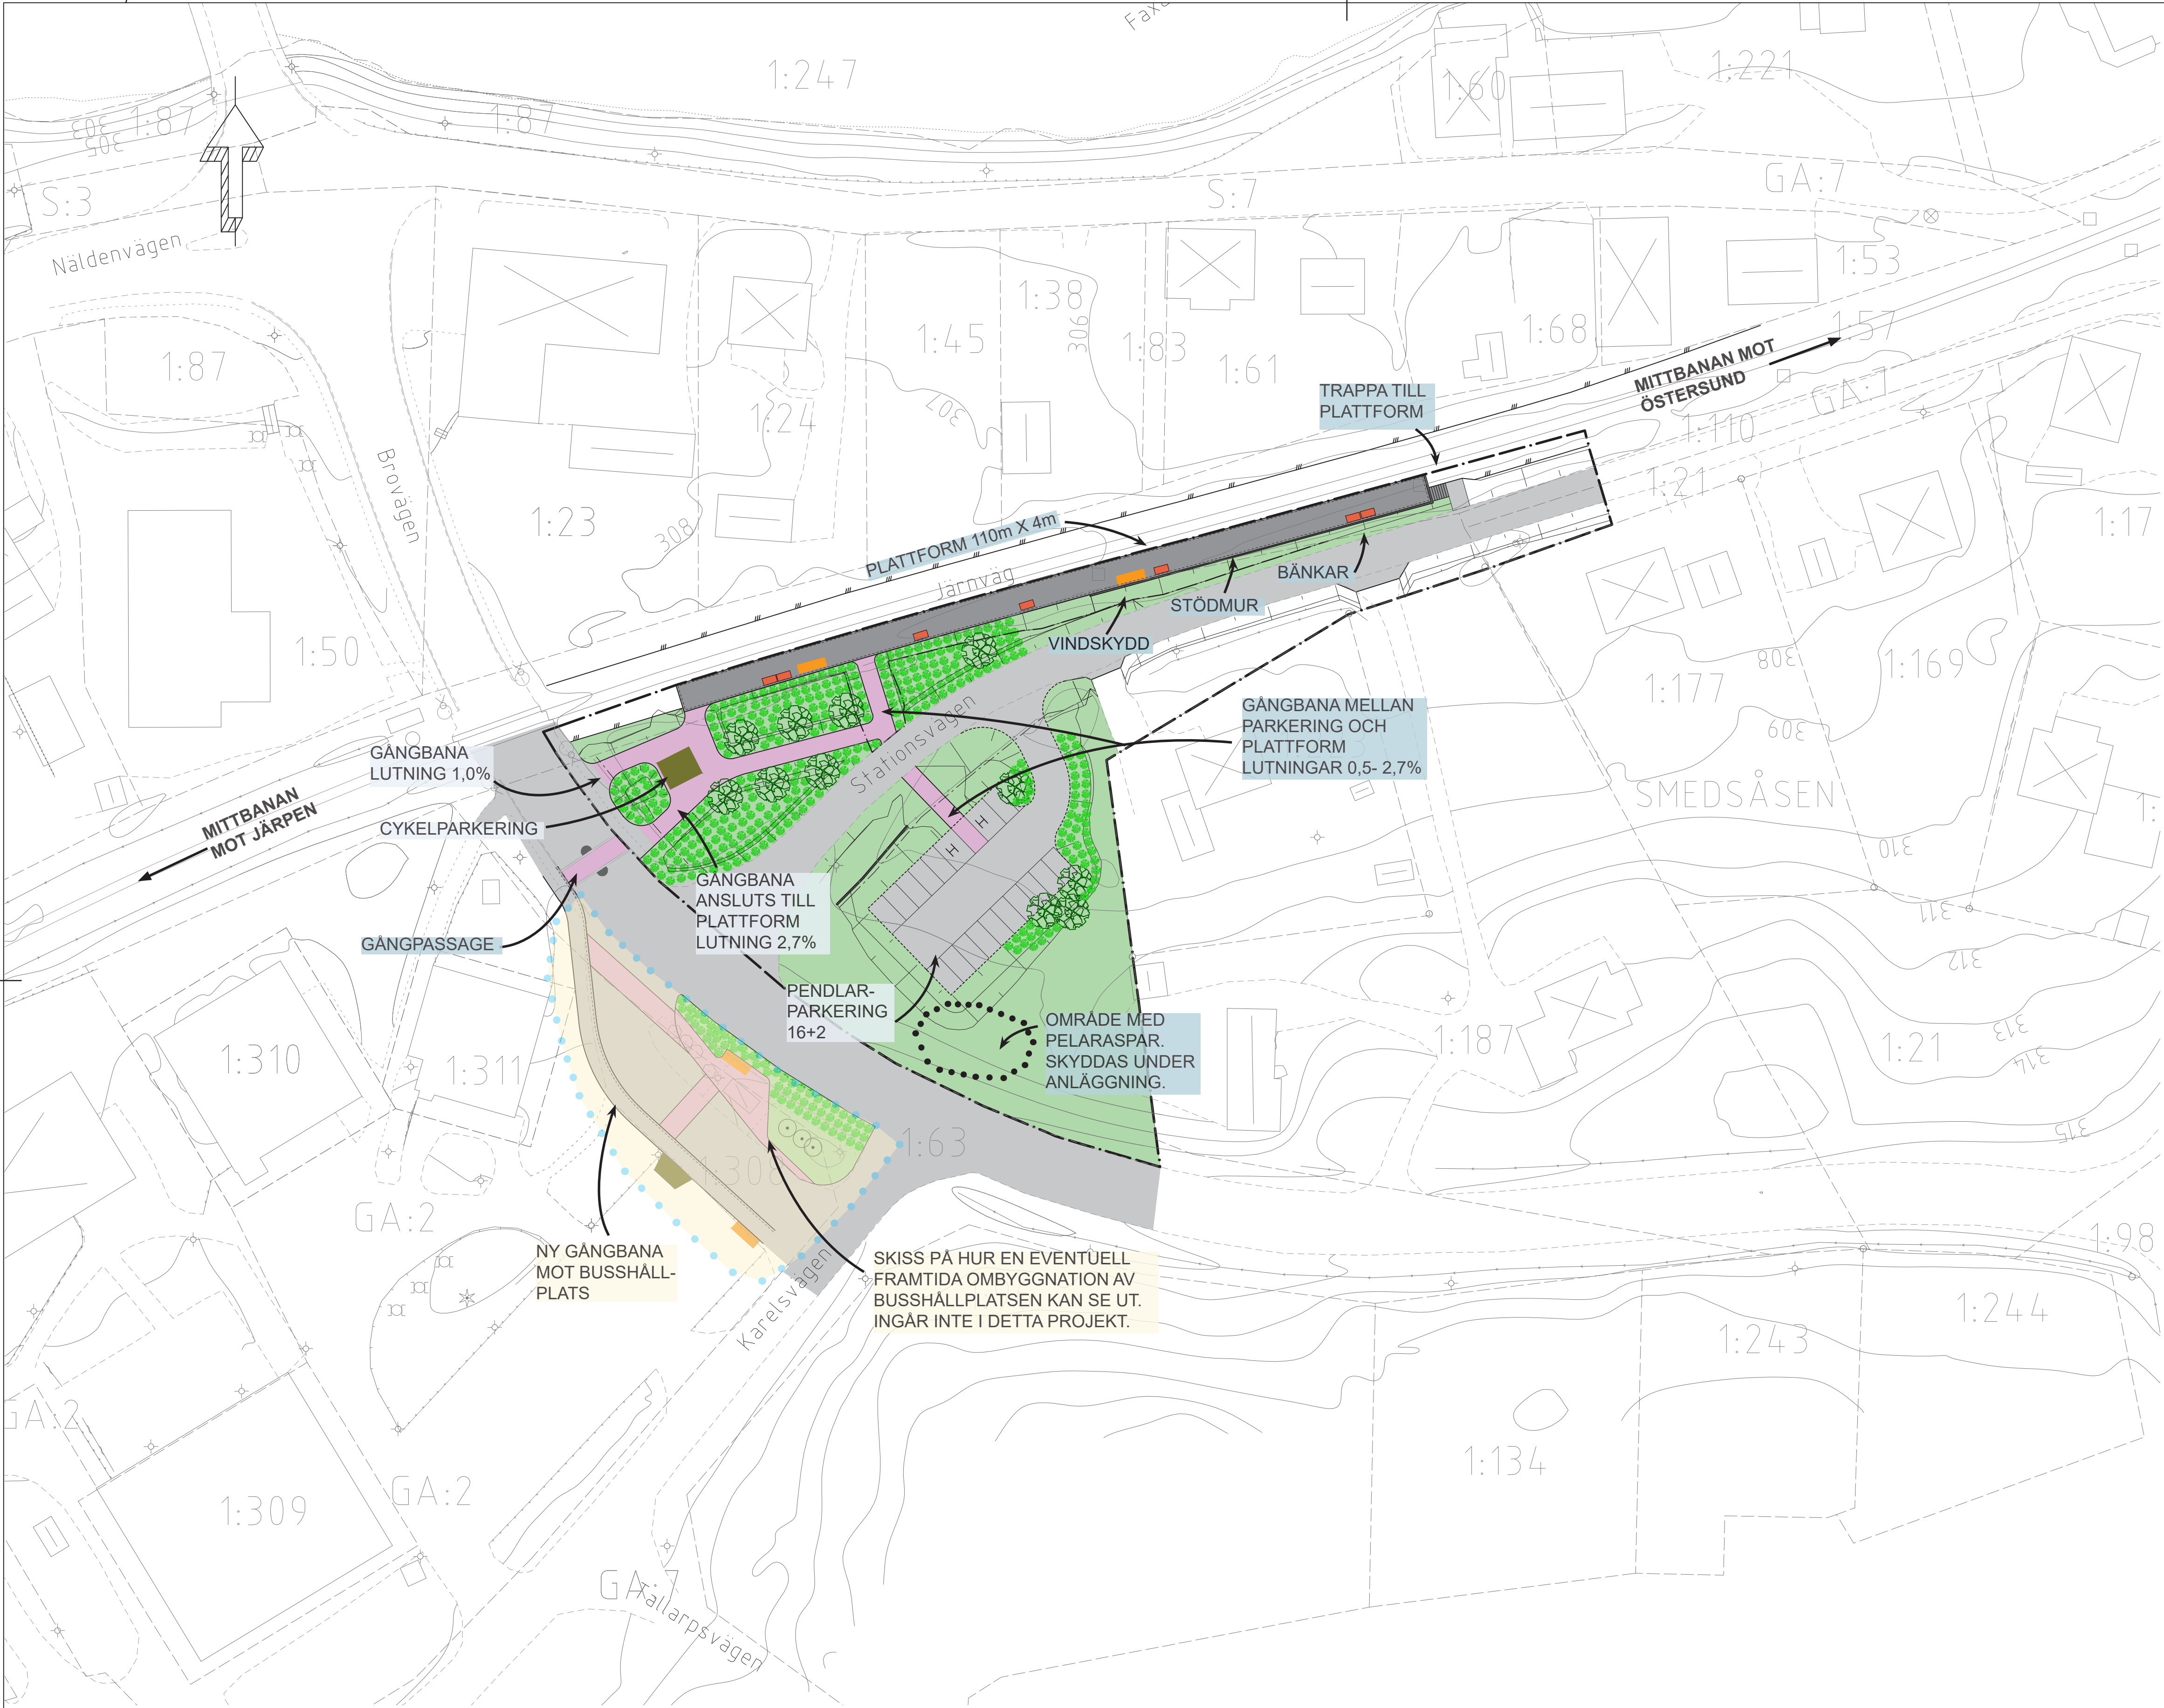

TECKENFÖRKLARING

- GRÄNS FÖR NY JÄRNVÄGSMARK
- BEFINTLIGT VÄGOMRÅDE
- FASTIGHETSGRÄNS
- DETALJPLANEGRÄNS
- STAKET
- SLÄNT
- GRÄSYTA
- ASFALTSYTA
- PRÄGLAD ASFALT-ELLER PLATTYTA
- YTA FÖR CYKELPARKERING
- FÖRESLAGET TRÄD
- FÖRESLAGEN BUSKPLANTERING
- VÄNTKUR
- BÄNK
- REFUG / PASSAGE
- BEFINTLIGT TRÄD
- X:XX FASTIGHETSGRÄNS OCH FASTIGHETSBETECKNING
- BYGGNADER
- DIKE

Grundkartan upprättad 2018-09-13 av ArcTan AB i Östersund
Ulrika Holmgren
Plansystem: SWEREF99 14 15
Höjdsystem: RH2000
Ekvidians: 1m
Kvalitetsklass: HMK Klass IV

A	PM Ändringar efter granskning	X.X	2019-04-15
REV	AVSER	GODKÄND	DATUM
JÄRNVÄGSPLAN			
GRANSKNINGSSTATUS / SYFTE XX			
HANDLINGSTYP GRANSKNINGSHANDLING			
DATUM	2019-03-12	LEVERANS / ÄNDRINGS-PM	XX
OBJEKT	TÅGSTOPP NÄLDEN		
DELOMRÅDE / BANDEL	221		
ANLÄGGNINGDEL			
OBJEKTNUMMER / KM	KONSTRUKTIONNUMMER		
BESTÄLLARE	LEVERANTÖR		
SKAPAD AV S.HOLMBERG	ÅF INFRASTRUCTURE		
GODKÄND AV A.ÄGREN	UPPDRAGSNUMMER 752383		
RITNINGSTYP PLAN	ÄNDELNING INFRA		
TEKNIKOMRÅDE / INNEHÅLL	T VÄGUTFORMNING OCH TRAFIK		
BESKRIVNING	ILLUSTRATIONSPLAN		
SKALA 1:500	FORMAT A1	FÖRVALTNINGSNUMMER	
RITNINGSNUMMER XX-NÄLDEN-00-461	BLAD	NÄSTA BLAD	BET A

