


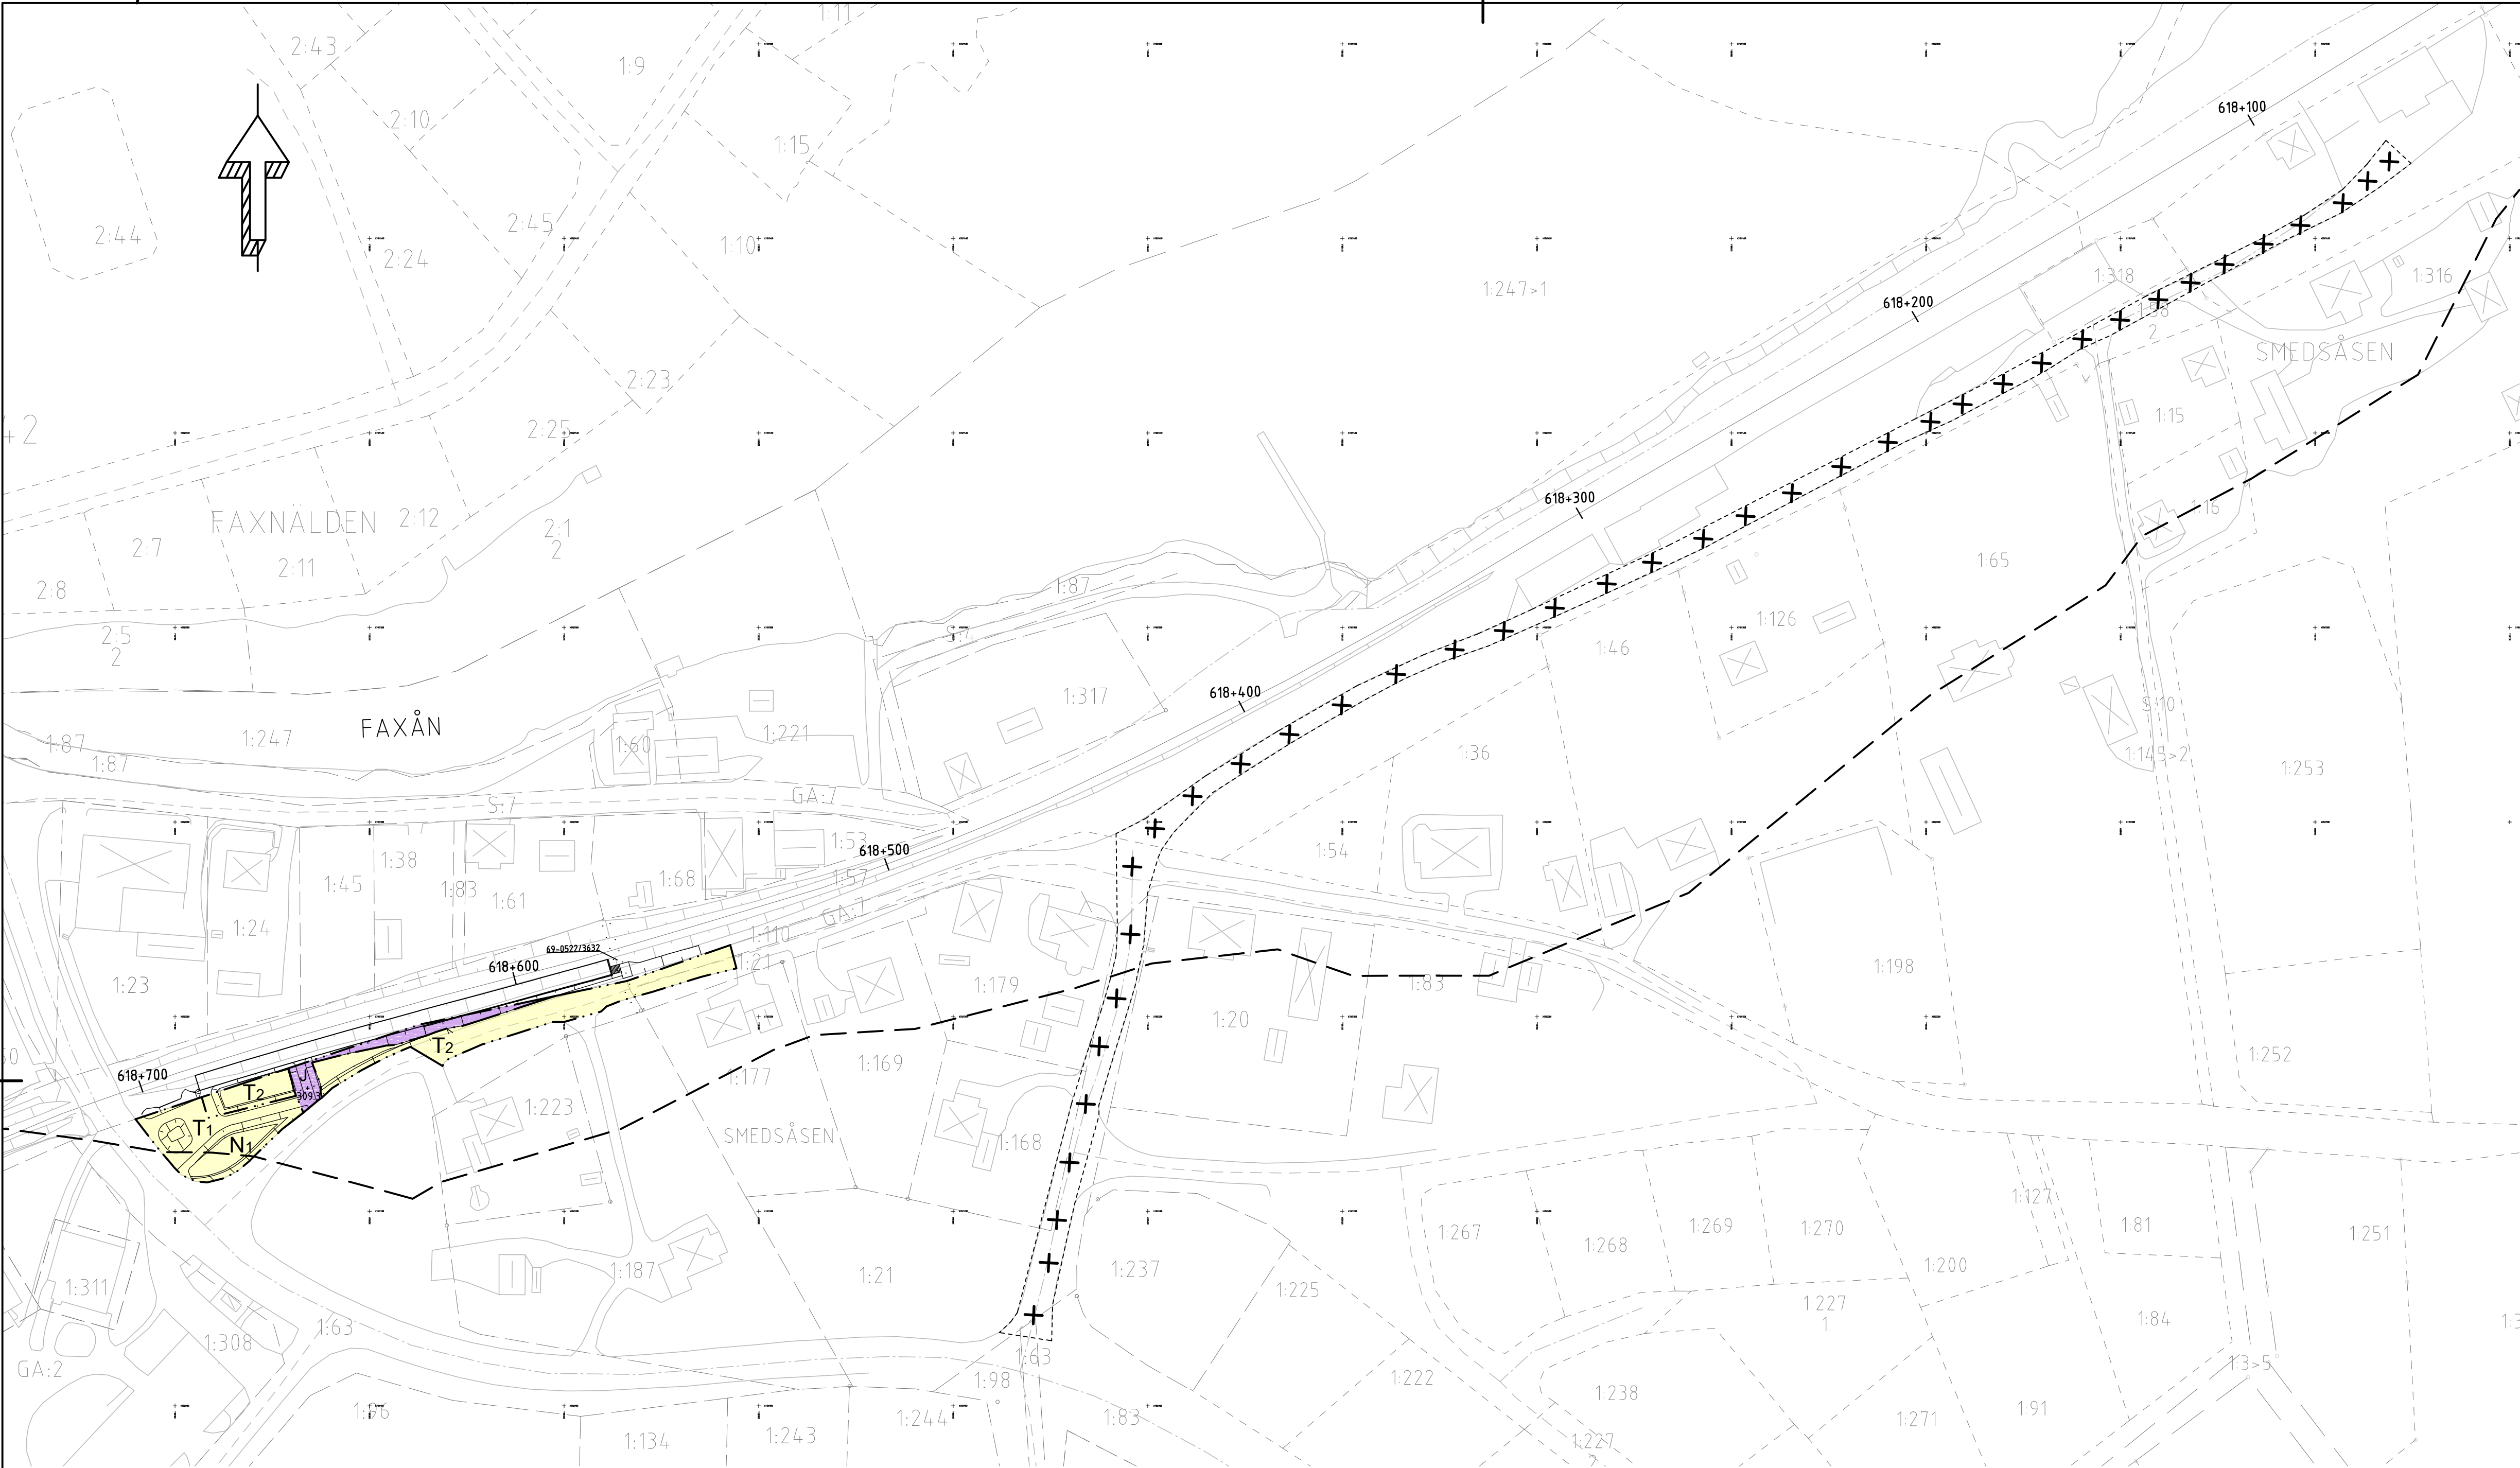

TECKENFÖRKLARING

- MARKANSPRÅK
- GRÄNS FÖR JÄRNVÄGSMARK
 - AVGRÄNSNING MELLAN OLIKA TYPER AV MARKANSPRÅK
 - NY JÄRNVÄGSMARK MED ÄGANDERÄTT
 - TILLFÄLLIG NYTTJANDERÄTT
 - T1 TILLFÄLLIG NYTTJANDERÄTT FÖR UPPLAG OCH ETABLERING, FRÅN BYGGSTART TILL TVÅ MÅNADER EFTER GODKÄND SLUTBESIKTNING, DOCK LÄNGST 18 MÅNADER FRÅN BYGGSTART
 - T2 TILLFÄLLIG NYTTJANDERÄTT FÖR ATT MÖJLIGGÖRA ANLÄGGNING AV PLATTFORM OCH ANNAT, FRÅN BYGGSTART TILL TVÅ MÅNADER EFTER GODKÄND SLUTBESIKTNING, DOCK LÄNGST 18 MÅNADER FRÅN BYGGSTART

- VERKSAMHETER/ ÅTGÄRDER SOM UNDANTAS FRÅN FÖRBUD ENLIGT MILJÖBALKEN (GÄLLER I HELA PLANEN)
- N1 FÖRBUDEN MOT ÅTGÄRDER INOM STRANDSKYDDSOMRÅDE (7:15 MB) GÄLLER INTE BYGGANDE AV JÄRNVÄG
 - N2 SKYLDIGHETEN ATT GÖRA ANMÄLAN FÖR SAMRÄD ENLIGT 12:6 GÄLLER INTE FÖR DE VERKSAMHETER OCH ÅTGÄRDER SOM BEHÖVS FÖR ATT BYGGA JÄRNVÄG/VÄG OCH SOM FASTSTÄLLS OCH INGÅR I JÄRNVÄGSOMRÅDE ELLER OMRÅDE FÖR TILLFÄLLIG NYTTJANDE

- ÖVRIGA BETECKNINGAR PÅ PLANKARTAN
- GRÄNS FÖR STRANDSKYDD
 - INDRAGNING AV VÄG FRÅN ALLMÄNT UNDERHÅLL
 - SLÄNT
 - PLATTFORM
 - LEDNINGSRÄTT
 - SMEDSÅSEN TRAKTGRÄNS OCH TRAKTNAMN
 - FASTIGHETSGRÄNS OCH FASTIGHETS BETECKNING
 - BYGGNADER
 - SPÅRLINJE MED LÄNGDMÄTNING

KOORDINATSYSTEM

SYSTEM I PLAN: SWEREF 99 14 15
SYSTEM I HÖJD: RH 2000

TYP AV PLAN				JÄRNVÄGSPLAN	
GRANSKNINGSSTATUS / SYFTE					
HANDLINGSTYP					
FASTSTÄLLELSEHANDLING					
DATUM			LEVERANS / ÄNDRINGS-PM		
2019-09-30					
OBJEKT					
HÅLLPLATS NÄLDEN					
DELOMRÅDE / BANDEL					
221					
ANLÄGGNINGSMODEL					
OBJEKTNUMMER / KM			KONSTRUKTIONSNUMMER		
618+400 - 618+800					
BESTÄLLARE			LEVERANTÖR		
 TRAFIKVERKET			 ÅF INFRASTRUCTURE		
SKAPAD AV			UPPDRAGSNUMMER		
J.ÅKERSTRÖM			752383		
GODKÄND AV			AVDELNING		
A.ÅGREN			INFRA		
RITNINGSTYP					
PLANRITNING					
TEKNIKOMRÅDE / INNEHÅLL					
00 GEMENSAMT					
BESKRIVNING					
PLANKARTA					
SKALA		FORMAT		FÖRVALTNINGSNUMMER	
1:1000		A1			
RITNINGSNUMMER		BLAD		NÄSTA BLAD	
JP-00-110-0618-001				BET	