


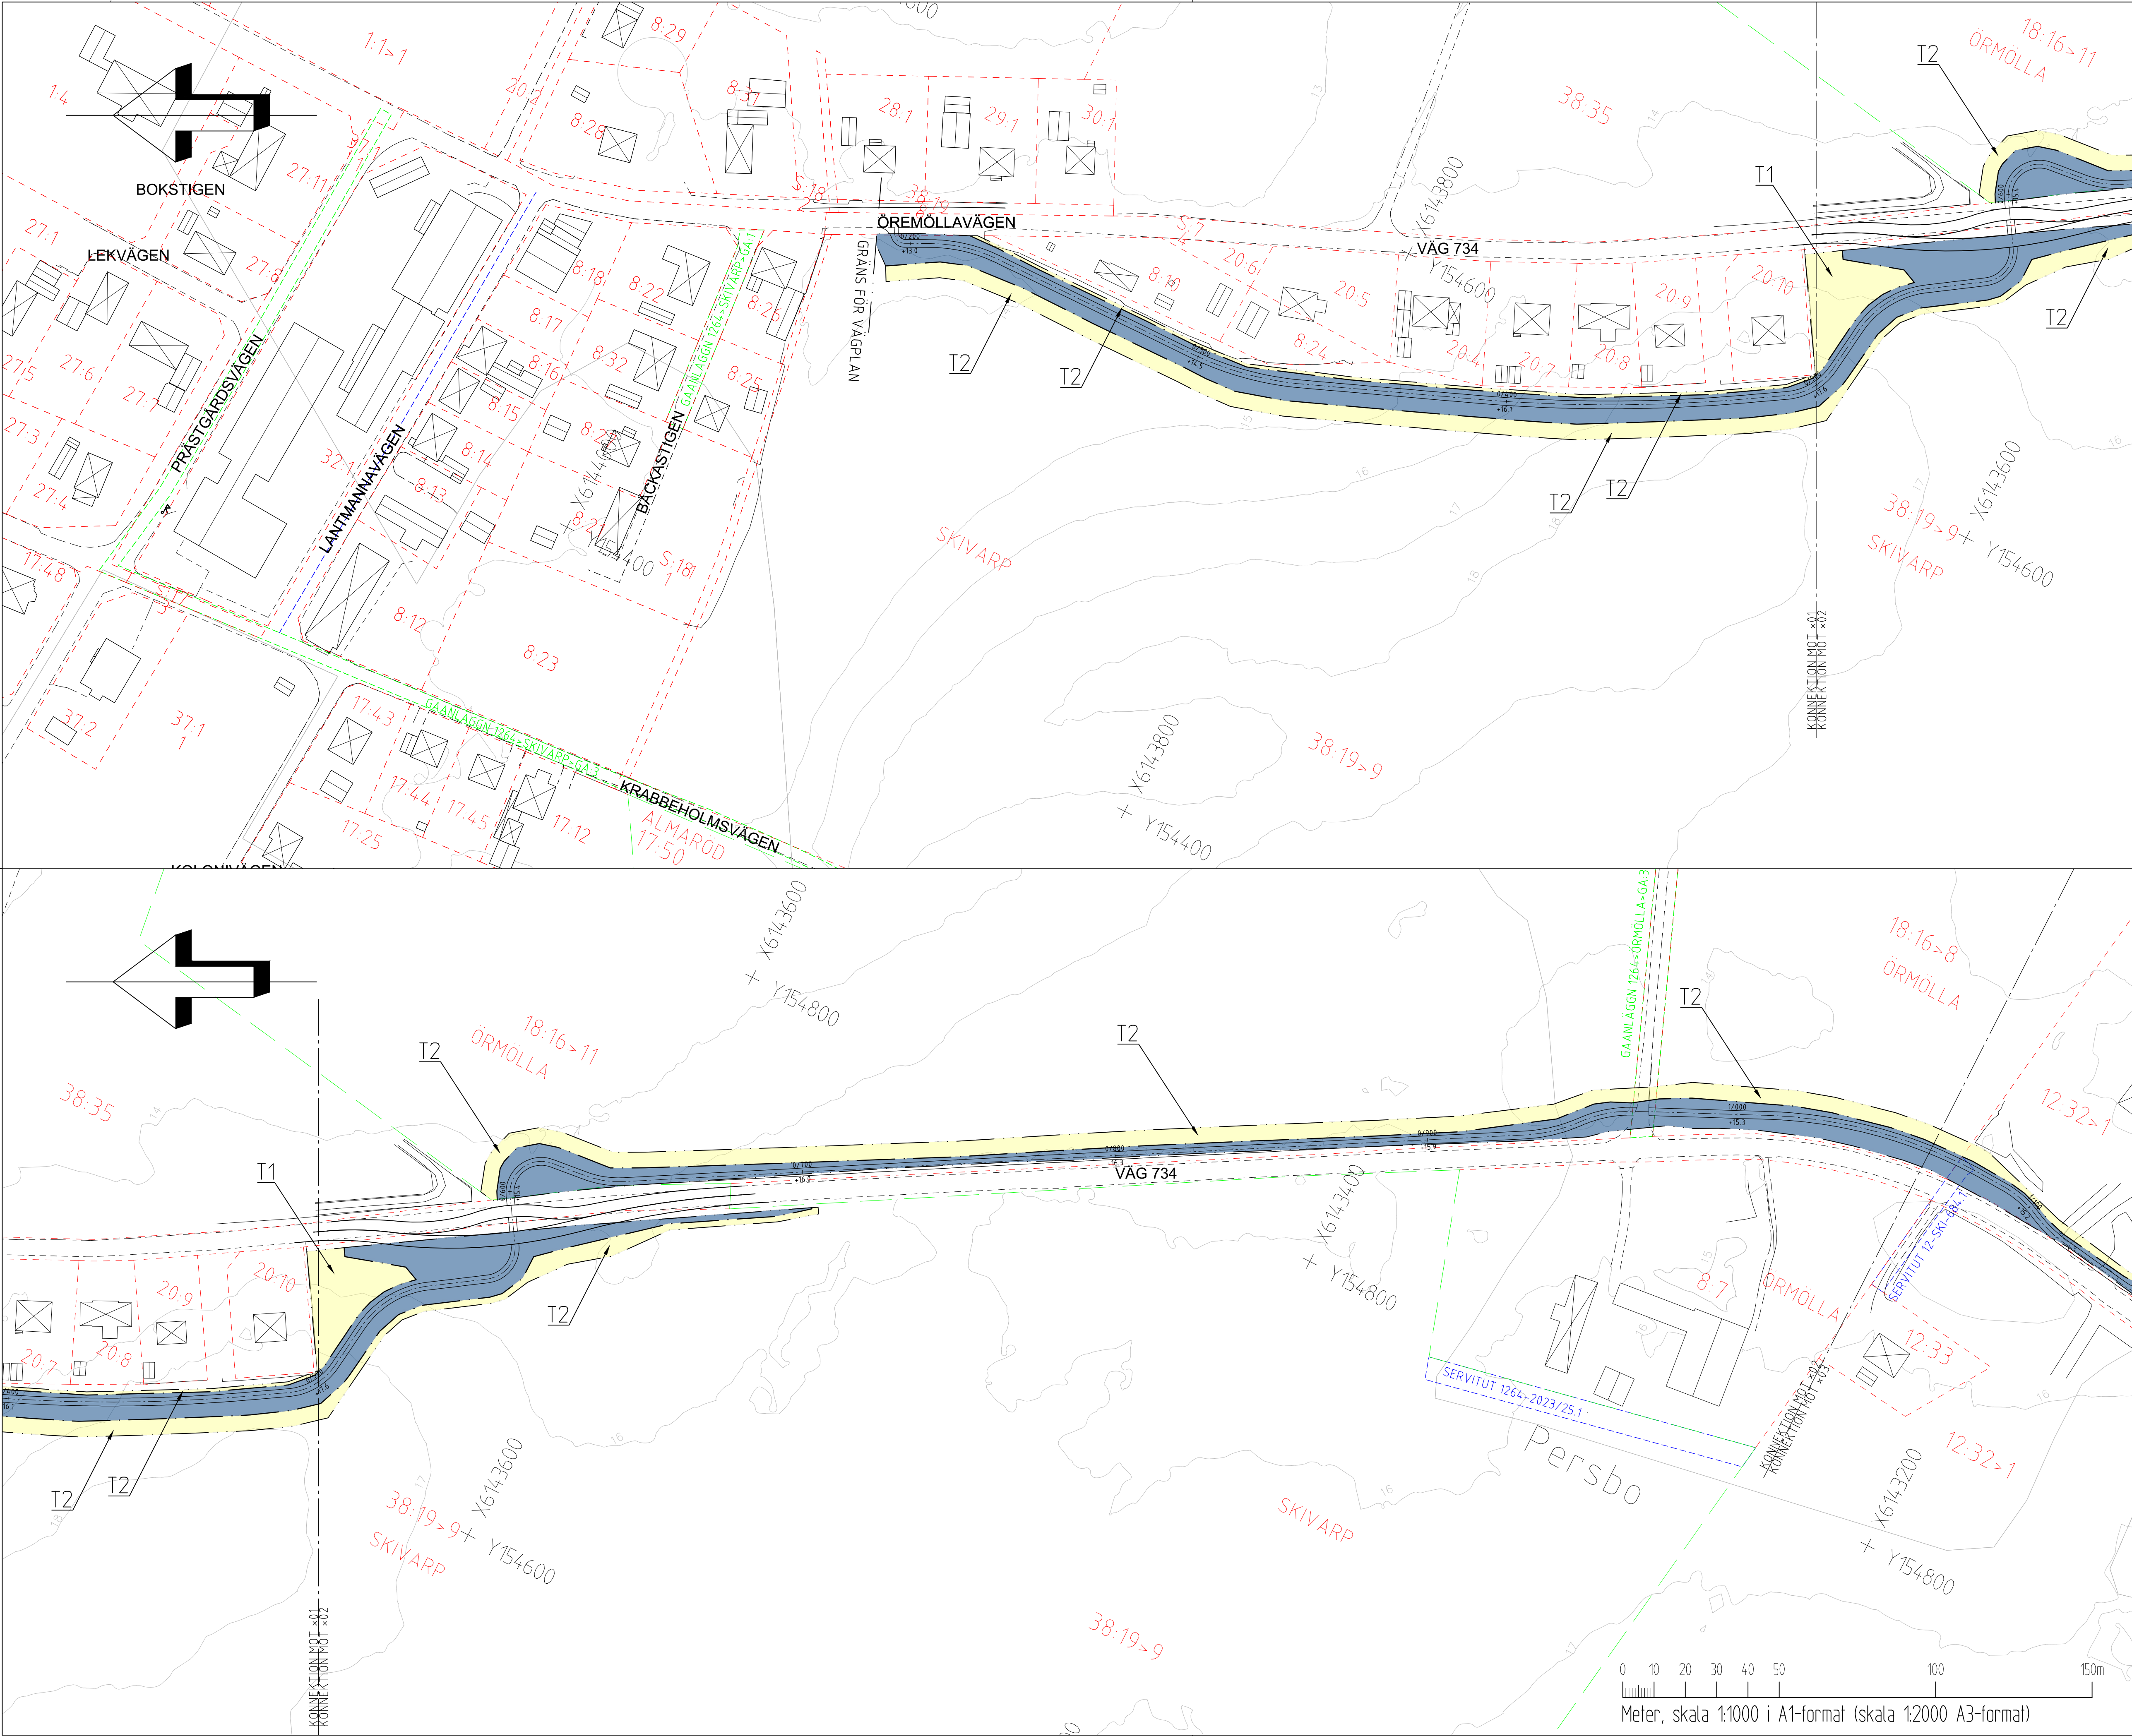

KOORDINATSYSTEM:
SYSTEM I PLAN: SWEREF 99 13 30
SYSTEM I HÖJD: RH2000

TECKENFÖRKLARING

---	GRÄNS FÖR VAGOMRÅDE
---	GRÄNS FÖR OLIKA TYPER AV MARKANSPRÅK
---	NYTT VAGOMRÅDE MED VAGRÄTT
T	TILFÄLLIG NYTTJÄNDERÄTT

T1: TILFÄLLIG NYTTJÄNDERÄTT FÖR ETABLERING/MELLANPLIAG. GÄLLER FRÅN BYGGSTART TILL 3 MÅNADER EFTER GODKÄND SLUTBESIKTNING.
T2: TILFÄLLIG NYTTJÄNDERÄTT FÖR ARBETSOMRÅDE. GÄLLER FRÅN BYGGSTART TILL 3 MÅNADER EFTER GODKÄND SLUTBESIKTNING.
T3: TILFÄLLIG NYTTJÄNDERÄTT FÖR BYGGTRAFIK. GÄLLER FRÅN BYGGSTART TILL 3 MÅNADER EFTER GODKÄND SLUTBESIKTNING.

VERKSAMHETER/ÅTGÄRDER SOM UNDTAS FRÅN FÖRBUD ENLIGT MILJÖBALKEN

SKYDLIGHETEN ATT GÖRA ANMÄLAN FÖR SAMRÅD ENLIGT 12:6 GÄLLER INTE FÖR DE VERKSAMHETER OCH ÅTGÄRDER SOM BEHOVS FÖR ATT BYGGA VÄGEN OCH SOM FASTSTÄLLS OCH INGÅR I VAGOMRÅDE FÖR ALLMAN VÄG ELLER OMRÅDE FÖR TILFÄLLIG NYTTJÄNDERÄTT.

ÖVRIGA BETECKNINGAR PÅ PLANKARTAN

----	NY GC-BANA MED LÄNGDMÄTNING OCH HÖJDSÄTTNING
----	NY VÄGHANT
----	BEFINTLIG VÄGHANT
----	FASTIGHETSGRÄNS
----	TRAKTGRÄNS
8.13 SKIVARP	FASTIGHETSBETECKNING
----	TRAKTNAMN
----	GEMENSAMHETSANLÄGGNING
----	SERVITUT
----	LEDNINGSRÄTT

PASSAGE MELLAN KM 0/580 OCH 0/600 KOMMER ATT FÖRSES MED BELYSNING

TYP AV PLAN

VÄGPLAN

GRANSKNINGSSTATUS, SYFTE

FÖR GRANSKNING

HANDLINGSTYP

SAMRÅDSHANDLING

DATUM

2025-05-05

OBJEKT

LV 734

ABBEKÅS-SKIVARP

DELOMRÅDE / BANDEL

ABBEKÅS-SKIVARP

ANLÄGGNINGSDEL

VÄG 734

OBJEKTNUMMER / KM

181076

KONSTRUKTIONNUMMER

BESTÄLLARE

TRAFIKVERKET

LEVERANTÖR

COWI

SKAPAD AV

M. EMAD

UPPDRAGSNUMMER

A267905

GODKÄND AV

S. ENGEL

AVDELNING

7233

RITNINGSTYP

PLAN

TEKNIKOMRÅDE / INNEHÅLL

VÄGUTFORMNING OCH TRAFIK

BESKRIVNING

PLANKARTA

0/190-1/100

SKALA

1:1000

FORMAT

A1

FÖRVALTNINGSNUMMER

RITNINGSNUMMER

1 01 T 02 01

BLAD

NÄSTA BLAD

BET

0 10 20 30 40 50 100 150m

Meter, skala 1:1000 i A1-format (skala 1:2000 A3-format)