


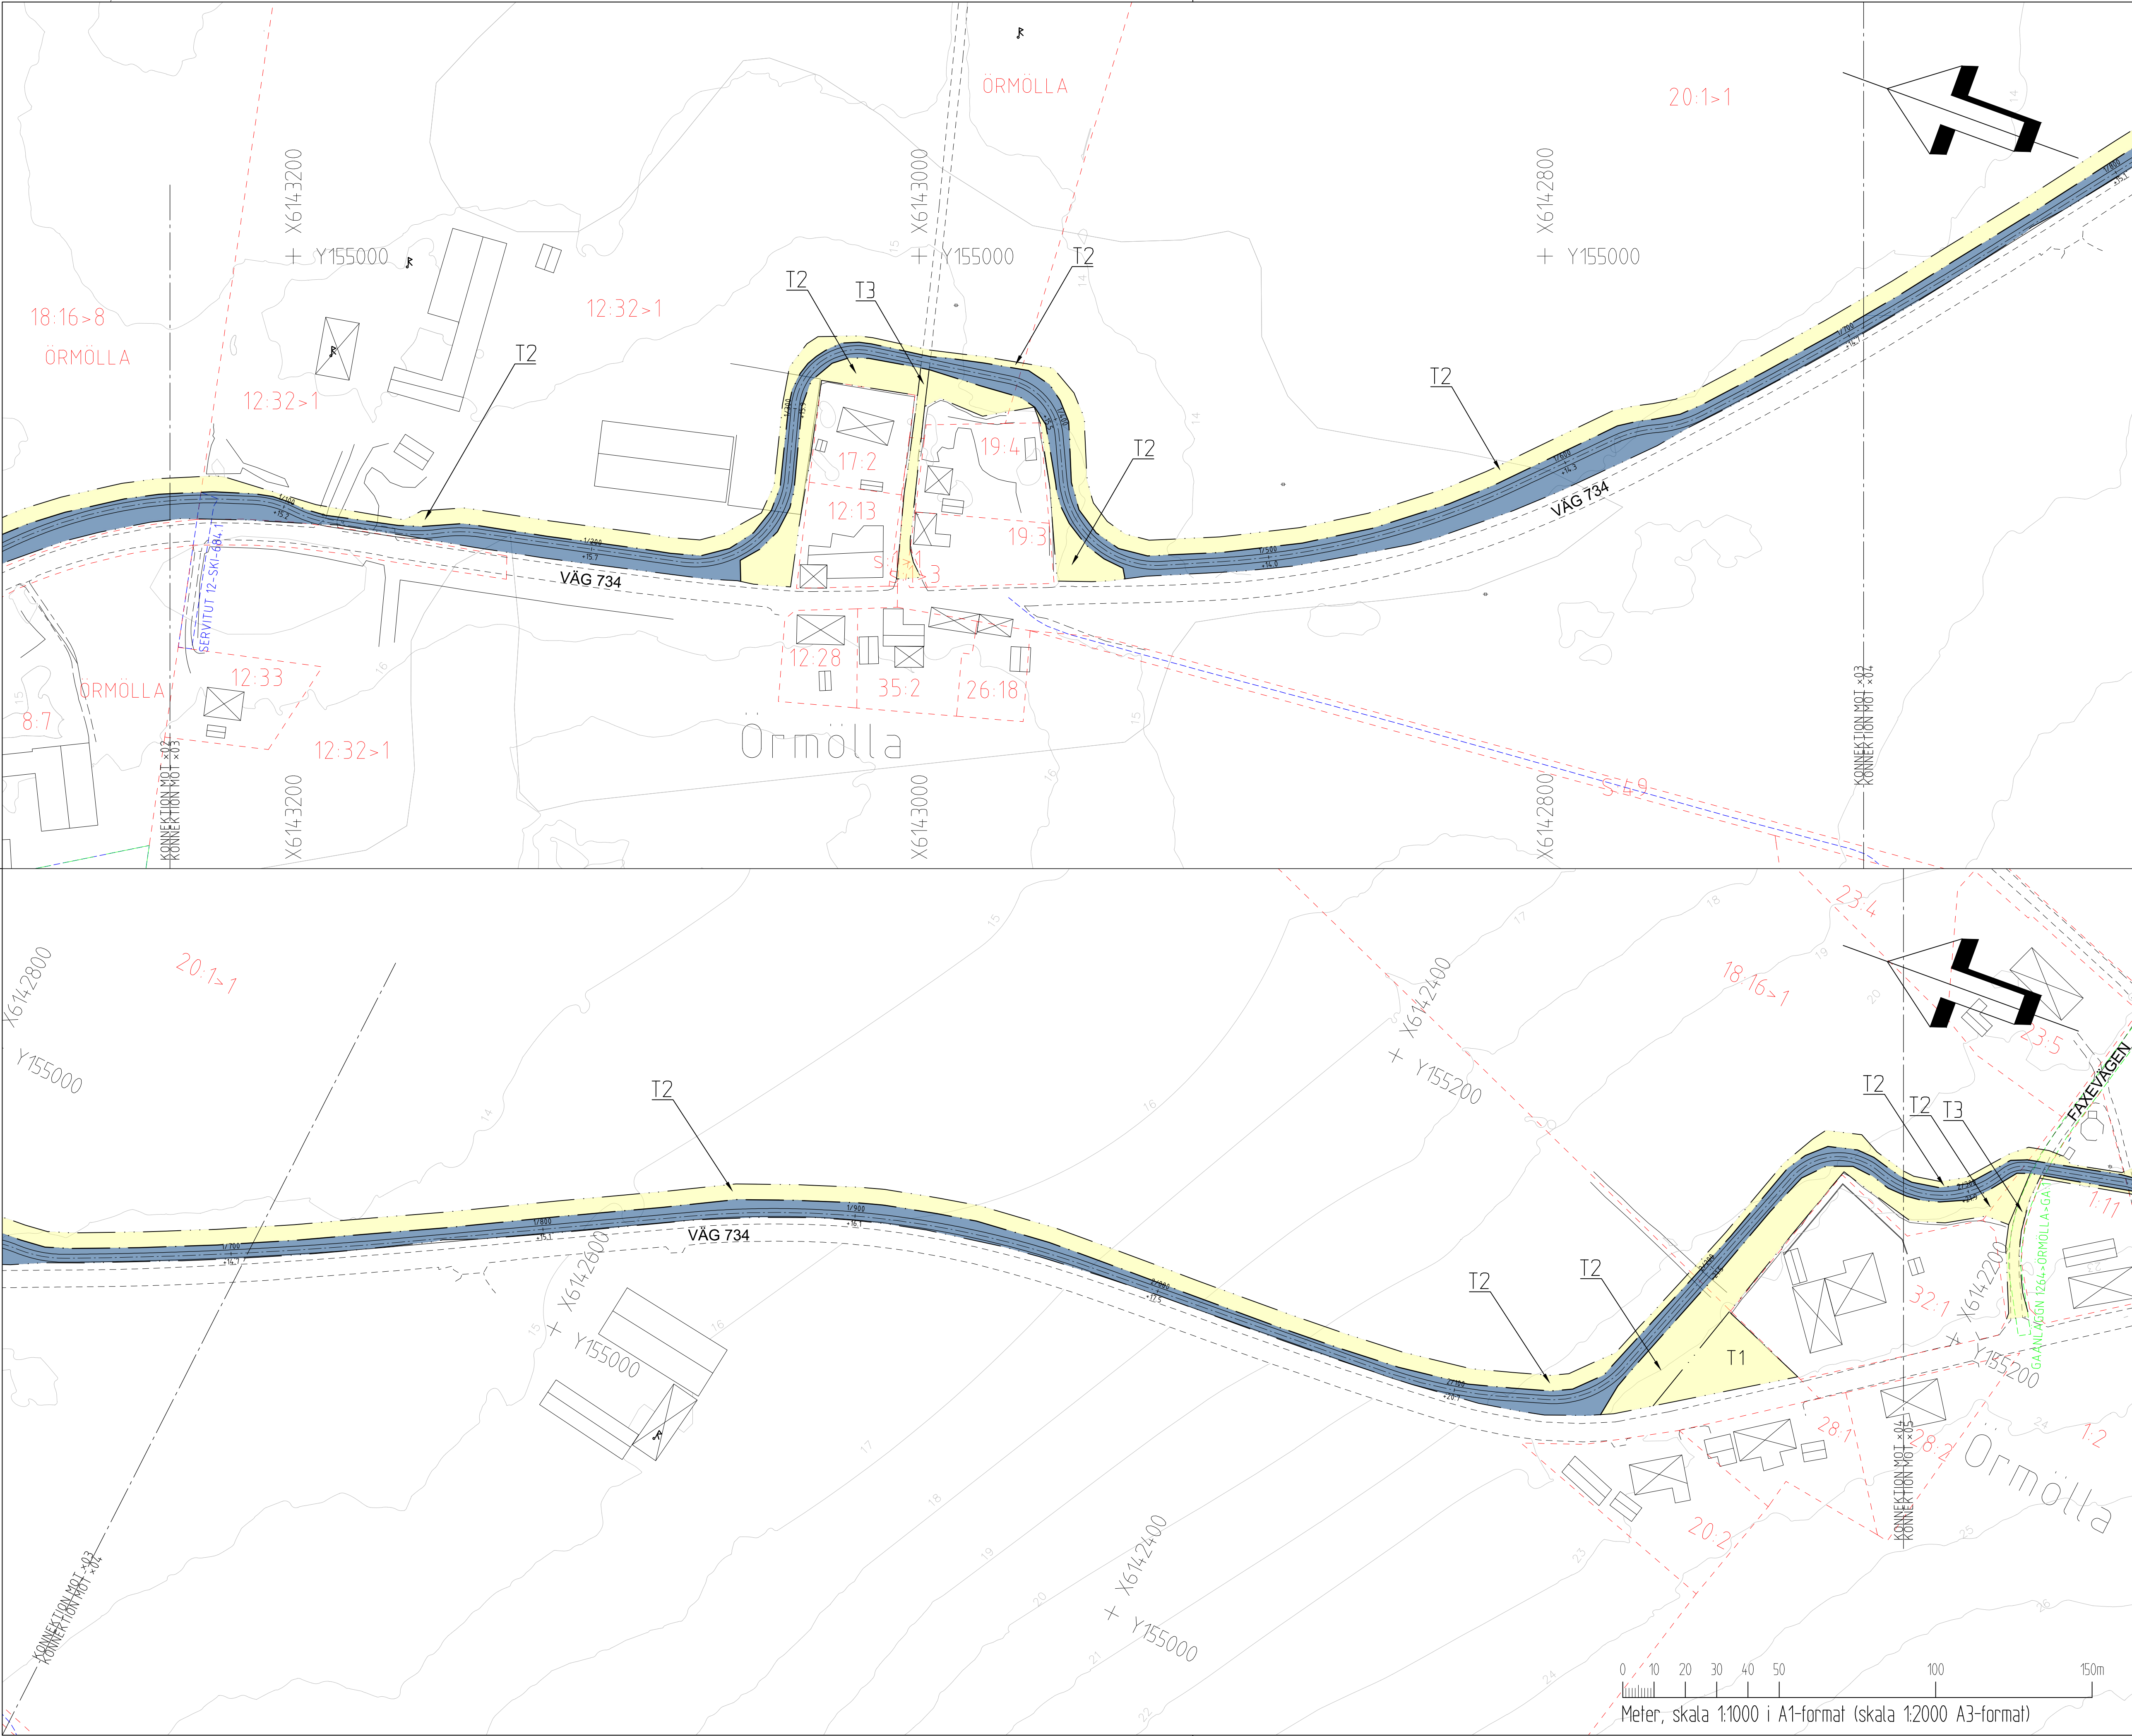

KOORDINATSYSTEM:
SYSTEM I PLAN: SWEREF 99 13 30
SYSTEM I HÖJD: RH2000

TECKENFÖRKLARING

—	GRÄNS FÖR VÄGOMRÅDE
- - -	GRÄNS FÖR OLIKA TYPER AV MARKANSPRÅK
V	NYTT VÄGOMRÅDE MED VÄGRÄTT
T	TILLFÄLLIG NYTTJÄNDERÄTT

T1: TILLFÄLLIG NYTTJÄNDERÄTT FÖR ETABLERING/MELLANPLÄG. GÄLLER FRÅN BYGGSTART TILL 3 MÅNADER EFTER GODKÄND SLUTBESIKTNING.
T2: TILLFÄLLIG NYTTJÄNDERÄTT FÖR ARBETSOMRÅDE. GÄLLER FRÅN BYGGSTART TILL 3 MÅNADER EFTER GODKÄND SLUTBESIKTNING.
T3: TILLFÄLLIG NYTTJÄNDERÄTT FÖR BYGGTRAFIK. GÄLLER FRÅN BYGGSTART TILL 3 MÅNADER EFTER GODKÄND SLUTBESIKTNING.

VERKSAMHETER/ÅTGÄRDER SOM UNDTAS FRÅN FÖRBUD ENLIGT MILJÖBALKEN

SKYLDIGHETEN ATT GÖRA ANMÄLAN FÖR SAMRÅD ENLIGT 12:6 MB GÄLLER INTE FÖR DE VERKSAMHETER OCH ÅTGÄRDER SOM BEHOVS FÖR ATT BYGGA VÄGEN OCH SOM FASTSTÄLLS OCH INGÅR I VÄGOMRÅDE FÖR ALLMAN VÄG ELLER OMRÅDE FÖR TILLFÄLLIG NYTTJÄNDERÄTT.

ÖVRIGA BETECKNINGAR PÅ PLANKARTAN

Y/YYY	NY GC-BANA MED LÅNGMATNING OCH HÖJDSÄTTNING
YY Y	NY VÄGHANT
—	BEFINTLIG VÄGHANT
- - -	FASTIGHETSGRÄNS
- - -	TRAKTGRÄNS
8:13	FASTIGHETS BETECKNING
SKIVARP	TRAKTNAMN
- - -	GEMENSAMHETSANLÄGGNING
- - -	SERVITUT
- - -	LEDNINGSRÄTT

PASSAGE MELLAN KM 0/580 OCH 0/600 KOMMER ATT FÖRSES MED BELYSNING

TYP AV PLAN

VÄGPLAN

GRANSKNINGSSTATUS, SYFTE

FÖR GRANSKNING

HANDLINGSTYP

SAMRÅDSHANDLING

DATUM

2025-05-05

LEVERANS / ÄNDRINGS-PM

OBJEKT

LV 734

ABBEKÅS-SKIVARP

DELOMRÅDE / BANDEL

ABBEKÅS-SKIVARP

ANLÄGGNINGSDEL

VÄG 734

OBJEKTNUMMER / KM

181076

KONSTRUKTIONNUMMER

LEVERANTÖR

TRAFIKVERKET

COWI

SKAPAD AV

A. KHIRFAN

UPPDRAGSNUMMER

A267905

GODKÄND AV

S. ENGEL

ÄNDRING

7233

RITNINGSTYP

PLAN

TEKNIKOMRÅDE / INNEHÅLL

VÄGUTFORMNING OCH TRAFIK

BESKRIVNING

PLANKARTA

1/100-2/300

SKALA

1:1000

FORMAT

A1

FÖRVALTNINGSNUMMER

BLAD

NÄSTA BLAD

BET

1 01 T 02 02