


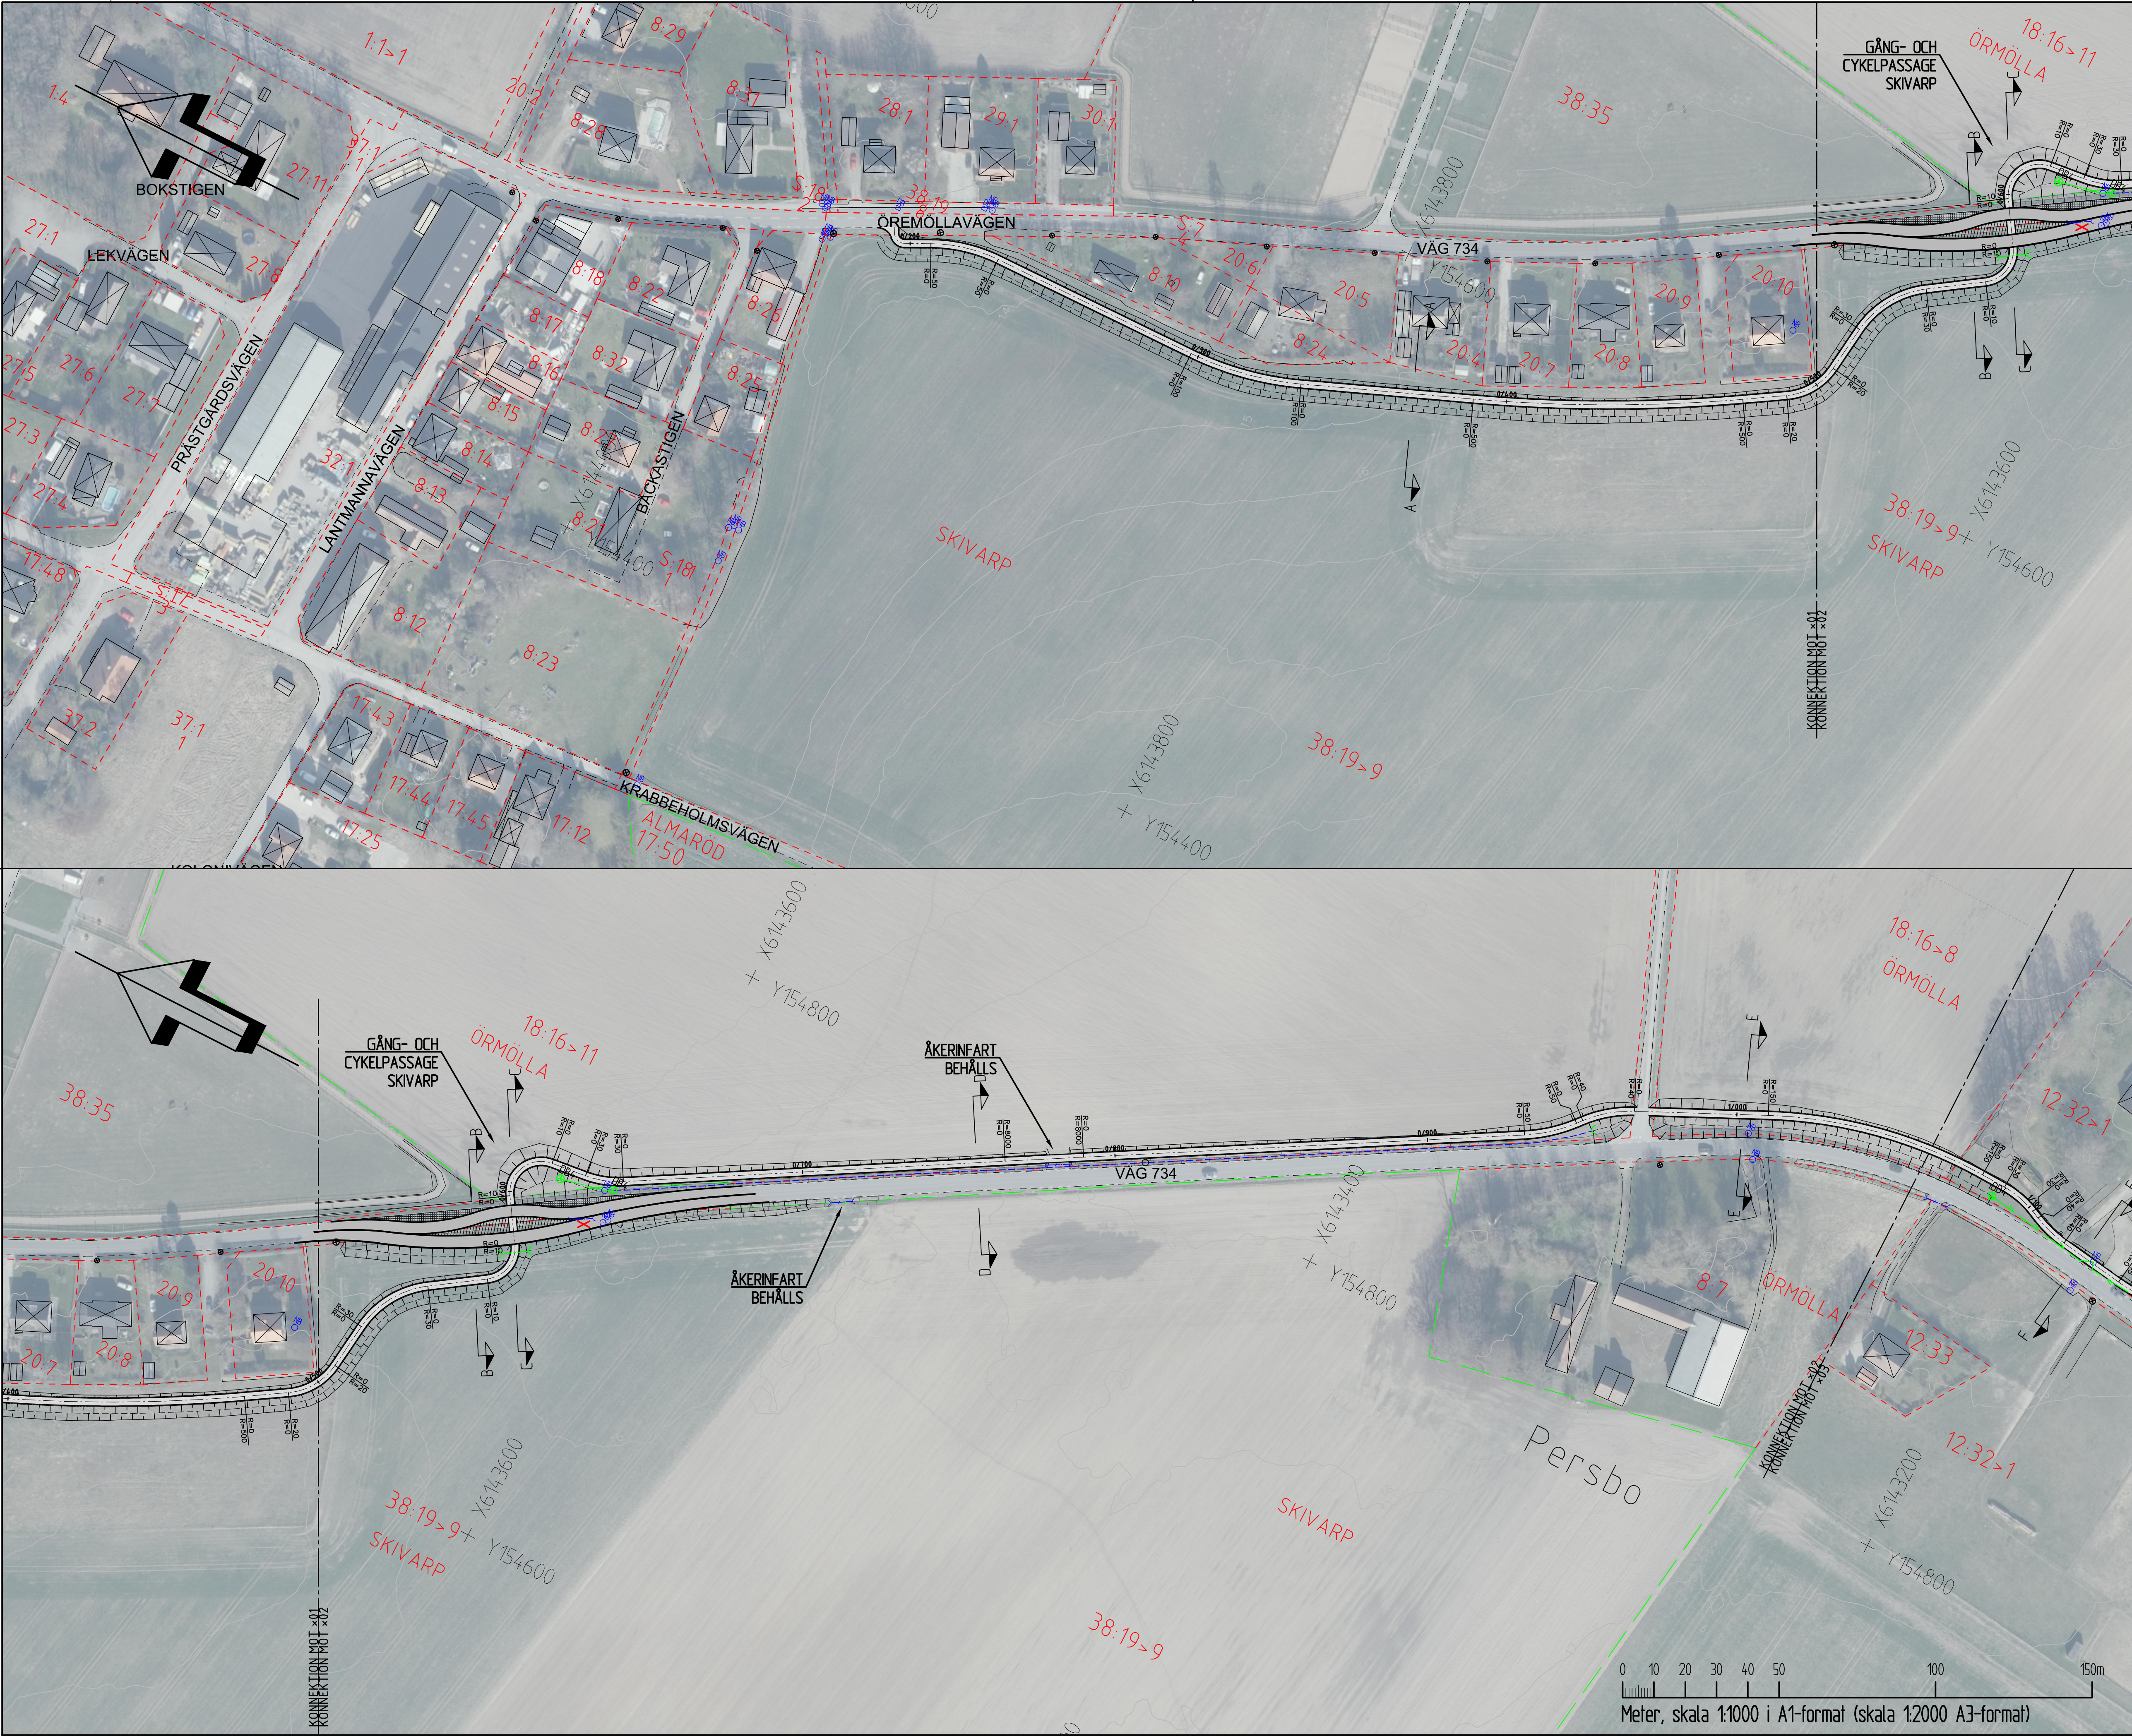

KOORDINATSYSTEM:
SYSTEM I PLAN: SWEREF 99 13 30
SYSTEM I HÖJD: RH2000

TECKENFÖRKLARING

----	NY GC-BANA MED LÅNGMÄTNING
----	SLÄNTPÅRNING MED DIKE
----	GC-VÄG
----	NY KÖRBANA
----	ÖVERKÖRINGSBAR YTA
----	MITTFUG
----	NY VÄGKANT
----	BEFINTLIG VÄGKANT
----	ÅKERINFART
----	MAKADAMPDIKE MED TOPSLITSAT DRÄNRÖR
----	FASTIGHETSGRÄNS
----	TRAKTGRÄNS
8:13	FASTIGHETSBETECKNING
SKIVARP	TRAKTNAMN
○	BEFINTLIG BELYSNINGSSTOLPE
○	ELSTOLPE
----	SEKTIONSMARKERING
----	ÅKERINFART SOM STÅNGS
----	DAGVATTENLEDNING
----	DRÄNLEDNING
----	NY TRUMMA
----	NY UTLOPPSPUNKT
○	DAGVATTENBRUNN MED HÖG KUPOLSIL SOM ANSLUTER TILL BEFINTLIG BRUNN
○	BEFINTLIG BRUNN
----	BEFINTLIG TRUMMA
----	BEFINTLIG UTLOPPSPUNKT

TYP AV PLAN

VÄGPLAN

GRANSKNINGSSTATUS / SYFTE

FÖR GRANSKNING

HANDLINGSTYP

SAMRÅDSHANDLING

DATUM

2025-05-05

LEVERANS / ÄNDRINGS-PM

OBJEKT

LV 734

ABBEKÅS-SKIVARP

DELOMRÅDE / BANDEL

ABBEKÅS-SKIVARP

ANLÄGGNINGSDDEL

VÄG 734

OBJEKTNUMMER / KM

181076

KONSTRUKTIONNUMMER

LEVERANTÖR

TRAFIKVERKET

COWI

SKAPAD AV

M. EMAD

UPPDRAGNUMMER

A267905

GODKÄND AV

S. ENGEL

ÄNDRING

7233

RITNINGSTYP

PLAN

TEKNIKOMRÅDE / INNEHÅLL

VÄGUTFORMNING OCH TRAFIK

BESKRIVNING

ILLUSTRATIONSKARTA

0/190-1/100

SKALA

1:1000

FORMAT

A1

FÖRVALTNINGSNUMMER

RITNINGNUMMER

1 01 T 05 01

BLAD

NÄSTA BLAD

BET