
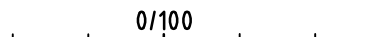



TECKENFÖRKLARING

- | | |
|---|---|
|  | Fastighetsgräns |
|  | Beläggningskant |
|  | Centrumlinje med längdmätning |
|  | Illustrationslinje körfält |
|  | Kantslöd |
|  | Nytt vägräcke typ rörräcke |
|  | Nytt vägräcke typ W-profil |
|  | Nytt GC-räcke Sektionsräcke |
|  | Befintligt vägräcke typ W-profil |
|  | Befintligt Bullerskydd |
|  | Ny Stödmur |
|  | Väganstlutning till befintlig allmän väg som stängs |

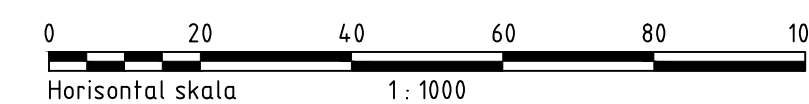

REV	ANT	ANDRINGS AVSR	GÖDK	DATUM	VV DATUMNUMMER	VV DATUMNUMMER
VÄGPLAN			GRANSKNINGSHANDLING			
 TRAFIKVERKET			Väg 57 Gnesta - E4 Östgående. Från Tpl Järna till Gnesta			
ATKINS Atkins Sverige AB Box 1213 131 52 Nacka Strand			Gnesta Sektion 0/000-0/480			
UPPDRAGSANSVARIG B Auvinen KONSTR D Jadröcs Stockholm			UPPDRAGSNUMMER 2011263 GRANSK B Eresund 2015-09-18			
ILLUSTRATIONSPLAN			ILLUSTRATIONSPLAN			
KONSTRUKTIONSR 007262			FORMAT A1 SKALA 1:1000			
OBJEKT NR 102 T 05 01			RITNINGSR 1 02 T 05 01			
REV			REV			


	Fastighetsgräns
	Beläggningkant
	Centrumlinje med längdmätning
	Illustrationlinje körfält
	Kantstöd
	Nytt vägräcke typ rörräcke
	Nytt vägräcke typ W-profil
	Nytt GC-räcke Sektionsräcke
	Befintligt vägräcke typ W-profil
	Befintligt Butterskydd
	Ny Stödmur
	Vägslutning till befintlig allmän väg som stängs

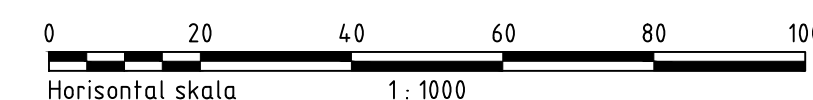


REV	ANT	ÄNDRINGENS AVSER	GÖDK.	DATUM	VVV DATUM	SVV DIARIENUMMER
VÄGPLAN			GESKNSKNINGSHANDLING			
 TRAFIKVERKET			Väg 57 Gnesta - E4 Ostgående. Från Tpl Järna till Gnesta			
ATKINS Atkins Sverige AB Box 1213 131 52 Nacka Strand Tel: 08-563 00 600 Fax: 08-563 00 601 www.atkinsglobal.com			Gnesta Sektion 0/480-1/060			
UPPDRAGSANSVARIG B Äuvinen		UPPDRAGSNUMMER 2011263	ILLUSTRATIONSPLAN			
KONSTR. D Jädrocs	B Eresund		KONSTRUKTIONSRNR	FORMAT A1	SKALA 1:1000	
Stockholm		2015-09-18	OBJEKT NR 007262	RITNINGSNR 1 T 02 T 05 02		REV

TECKENFÖRKLARING

- Fastighetsgräns
- Beläggningskant
- Centrumlinje med längdmätning
- Illustrationlinje körfält
- Kantstöd
- Nytt vägräcke typ rörräcke
- Nytt vägräcke typ W-profil
- Nytt GC-räcke. Sektionsräcke
- Befintligt vägräcke typ W-profil
- Befintligt Bullerskydd
- Ny Stödmur
- Vägenslutning till befintlig allmän väg som stängs

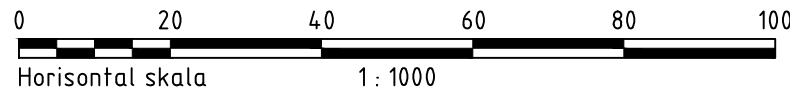


REV	ANT	ÄNDRINGEN AVSER	GODK	DATUM	VV DATUM	VV DIARIENUMMER
VÅGPLAN			GRANSKNINGSHANDLING			
 TRAFIKVERKET			Väg 57			
			Gnesta - E4			
			Östgående. Från Tpl Järna till Gnesta			
Atkins Sverige AB Box 1213 131 52 Nacka Strand www.atkinsglobal.com			Gnesta			
			Sektion 1/060-1/640			
UPPDRAGSAVSÄRIG B Auvinen			ILLUSTRATIONSPLAN			
KONSTR D Jadrocs			GRANSK B Eresund		FORMAT A1	SKALA 1:1000
Stockholm			2015-09-18		RITINGSNR	REV
			107262		1 02 T 05 03	

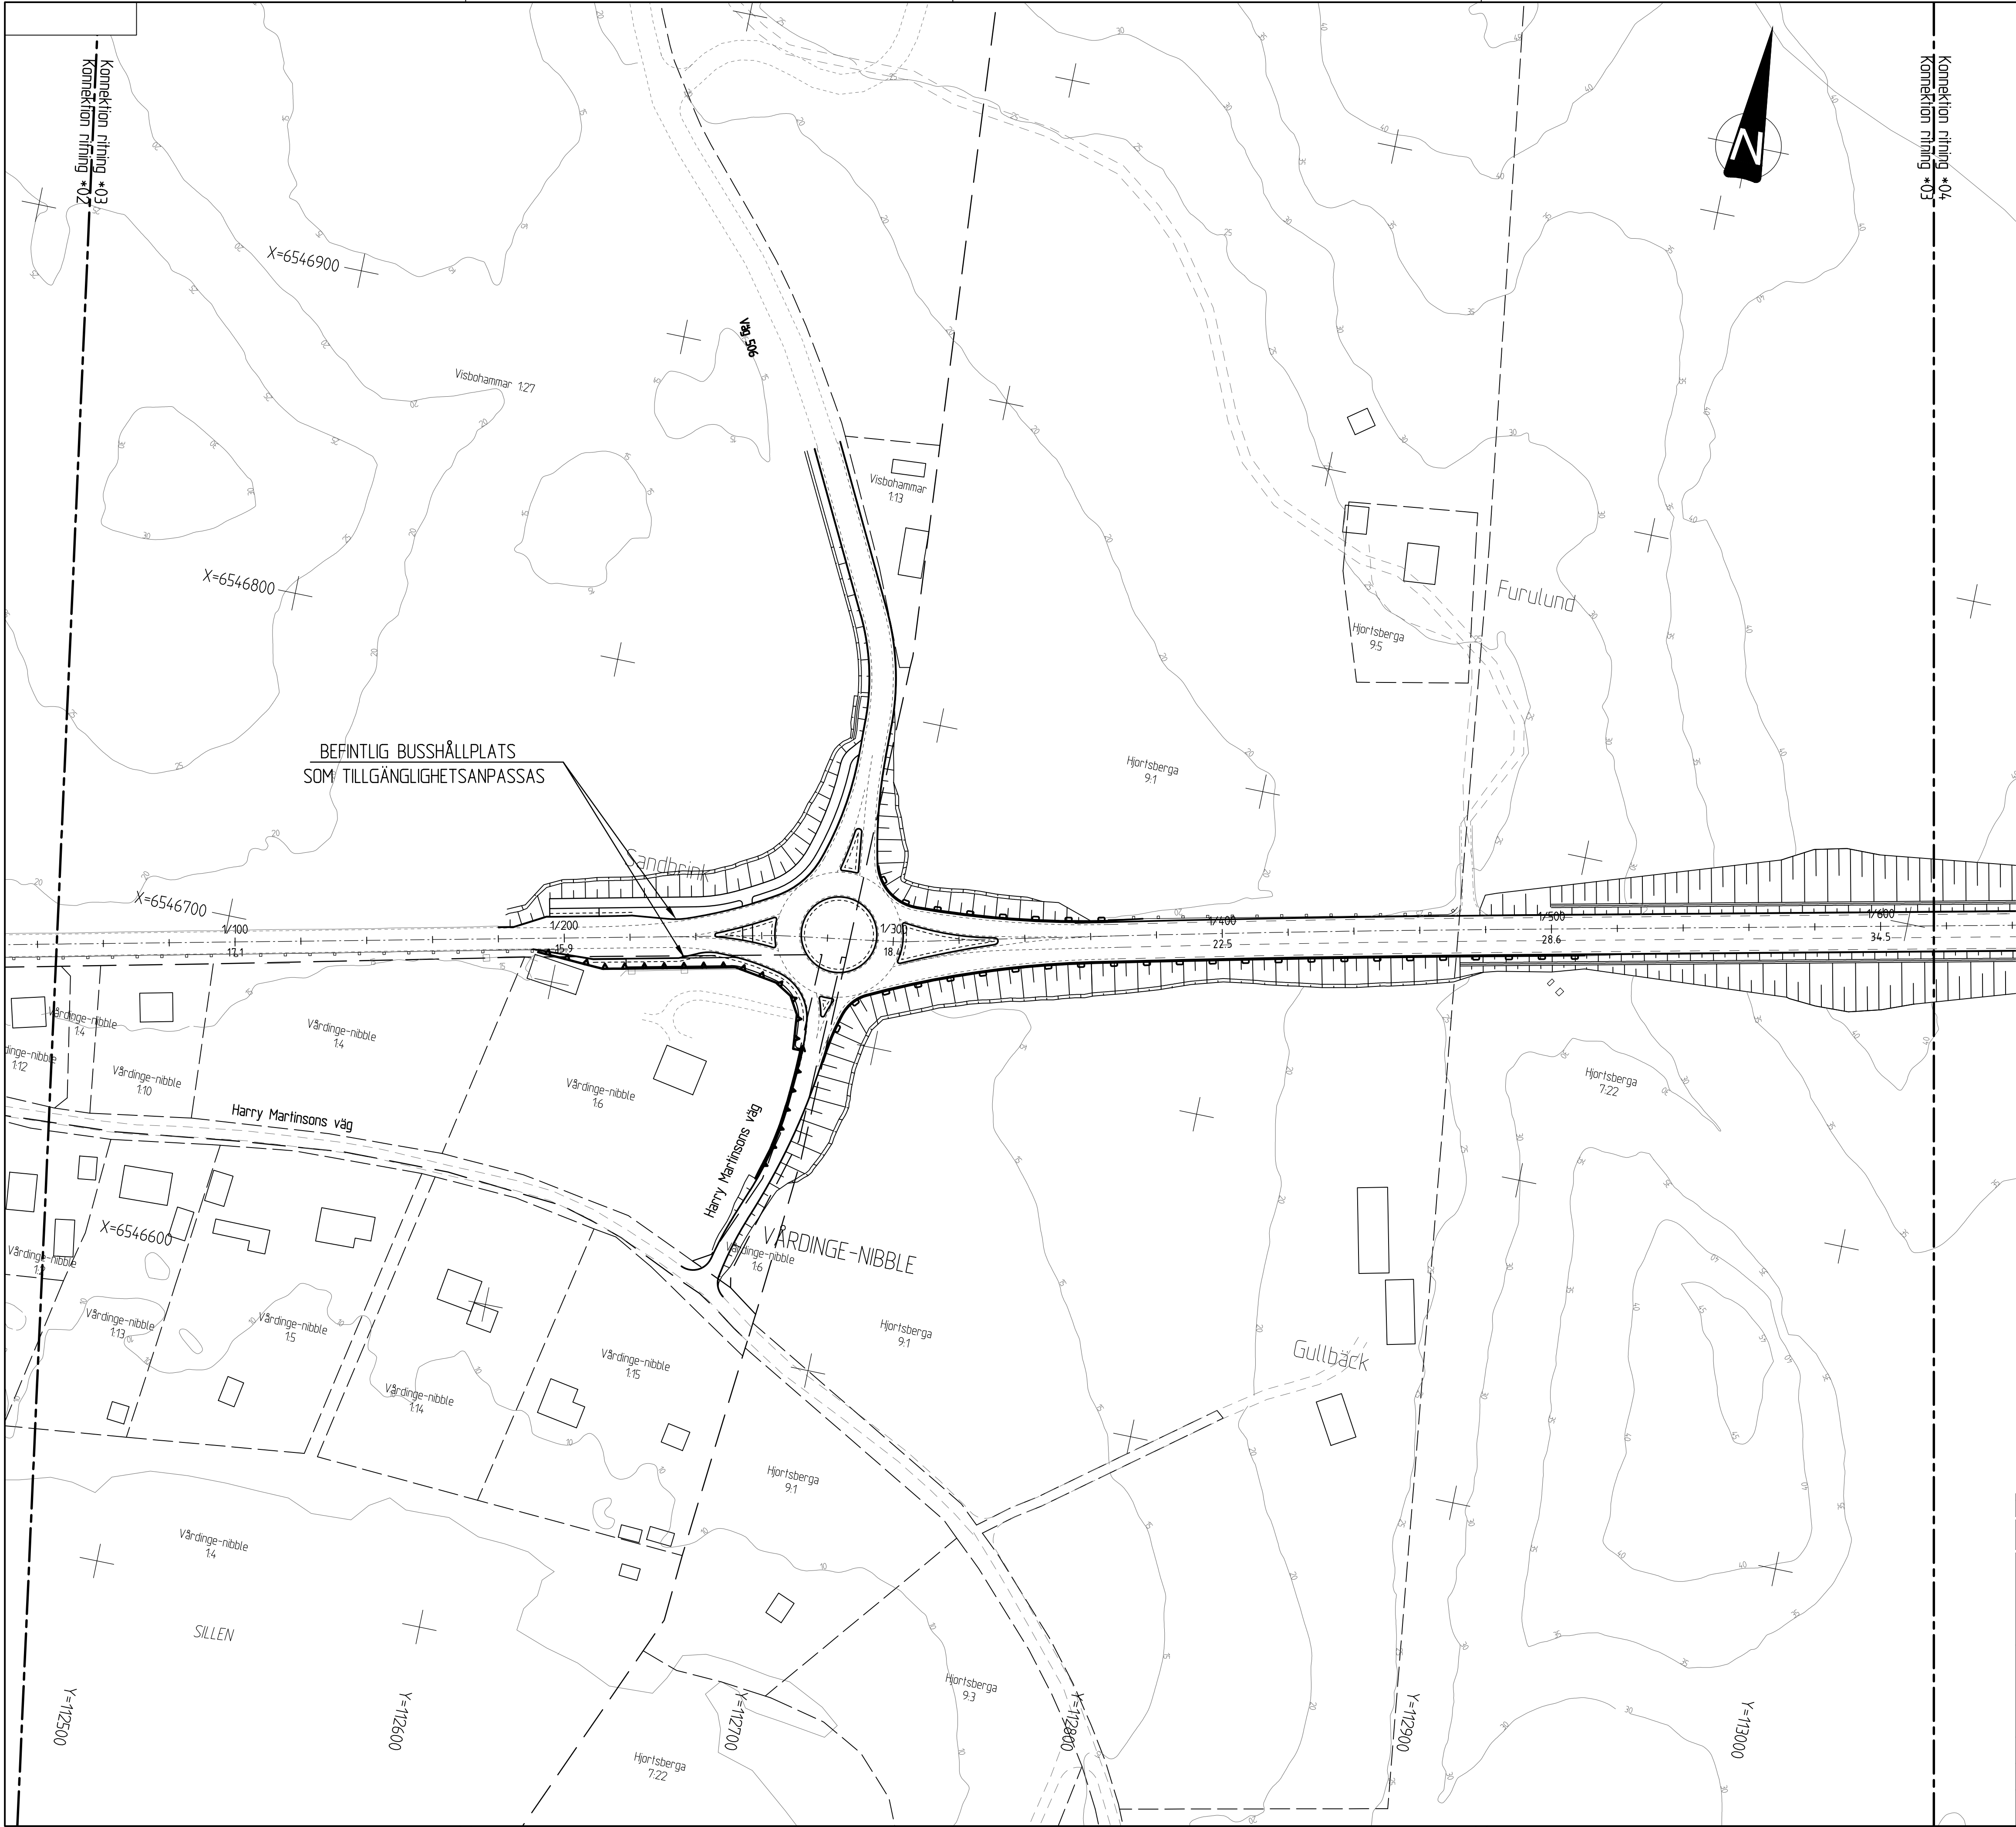

TECKENFÖRKLARING


- Fastighetsgräns
- Beläggningskant
- Centrumlinje med längdmätning
- Illustrationlinje körfält
- Kantstöd
- Nytt vägräcke typ rörräcke
- Nytt vägräcke typ W-profil
- Nytt GC-räcke Sektionsräcke
- Befintligt vägräcke typ W-profil
- Befintligt Bullerskydd
- Ny Stödmur
- Vägenslutning till befintlig allmän väg som stängs

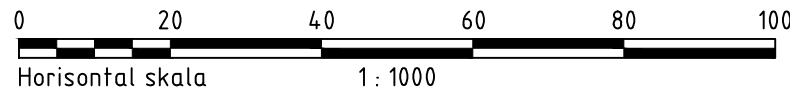


REV	ANT	ÄNDRINGEN AVSER	GODK	DATUM	VV DATUM	VV DIARIENUMMER
VÄGPLAN			GRANSKNINGSHANDLING			
			Väg 57			
			Gnesta - E4 Östgående. Från Tpl Järna till Gnesta			
Atkins Sverige AB Box 1213 131 52 Nacka Strand			Gnesta-Mölnbo Sektion 1/640-2/200			
UPPDRAGSSANSVARIG B Auvinen			ILLUSTRATIONSPLAN			
KONSTR D Jadrocs			UPPDRAGNUMMER 2011263		KONSTRUKTIONSR GRANSK B Eresund	
Stockholm			2015-09-18		OBJEKT NR 107262	
			FORMAT A1		SKALA 1:1000	
			RITINGSNR 1 02 T 05 04		REV	



TECKENFÖRKLARING


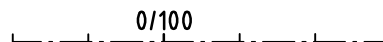
- | | |
|---|--|
|  | Fastighetsgräns |
|  | Belägningskant |
|  | Centrumlinje med längdmätning |
|  | Illustrationstjnie körfält |
|  | Kantstöd |
|  | Nytt vägräcke typ rörräcke |
|  | Nytt vägräcke typ W-profil |
|  | Nytt GC-räcke Sektionsräcke |
|  | Befintligt vägräcke typ W-profil |
|  | Befintligt Butlerskydd |
|  | Ny Stödmur |
|  | Väganstlutning till befintligt allmän väg som stängs |

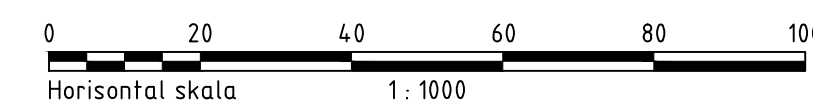

REV	ANT	ANDRINGS AVSR	GÖDK	DATUM	VV DATUM	VV DIARIENUMMER
VÄGPLAN			GRANSKNINGSHANDLING			
 TRAFIKVERKET			Väg 57 Gnesta - E4 Östgående. Från Tpl Järna till Gnesta			
			Gnesta-Mölnbo Sektion 2/200-2/760			
Atkins Sverige AB Box 1213 131 52 Nacka Strand Tel: 08-563 00 600 Fax: 08-563 00 601 www.atkinsglobal.com						
UPPDRAGSANSVARIG B Auvinen		UPPDRAGSNUMMER 2011263	ILLUSTRATIONSPLAN			
KONSTR D Jadröcs	GRANSK B Eresund		KONSTRUKTIONSR	FORMAT A1	SKALA 1:1000	
Stockholm	2015-09-18		OBJEKT NR 007262	RITNINGSR 1 02 T 05 05		REV


TECKENFÖRKLARING

	Fastighetsgräns
	Beläggningkant
	Centrumlinje med längdmätning
	Illustrationstinje körfält
	Kantstöd
	Nytt vägräcke typ rörräcke
	Nytt vägräcke typ W-profil
	Nytt GC-räcke Sektionsräcke
	Befintligt vägräcke typ W-profil
	Befintligt Butlerskydd
	Ny Stödmur
	Vägenslutning till befintlig allmän väg som stängs

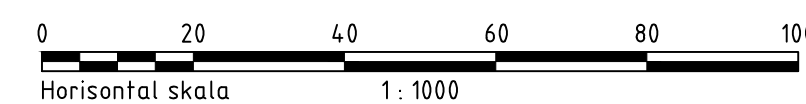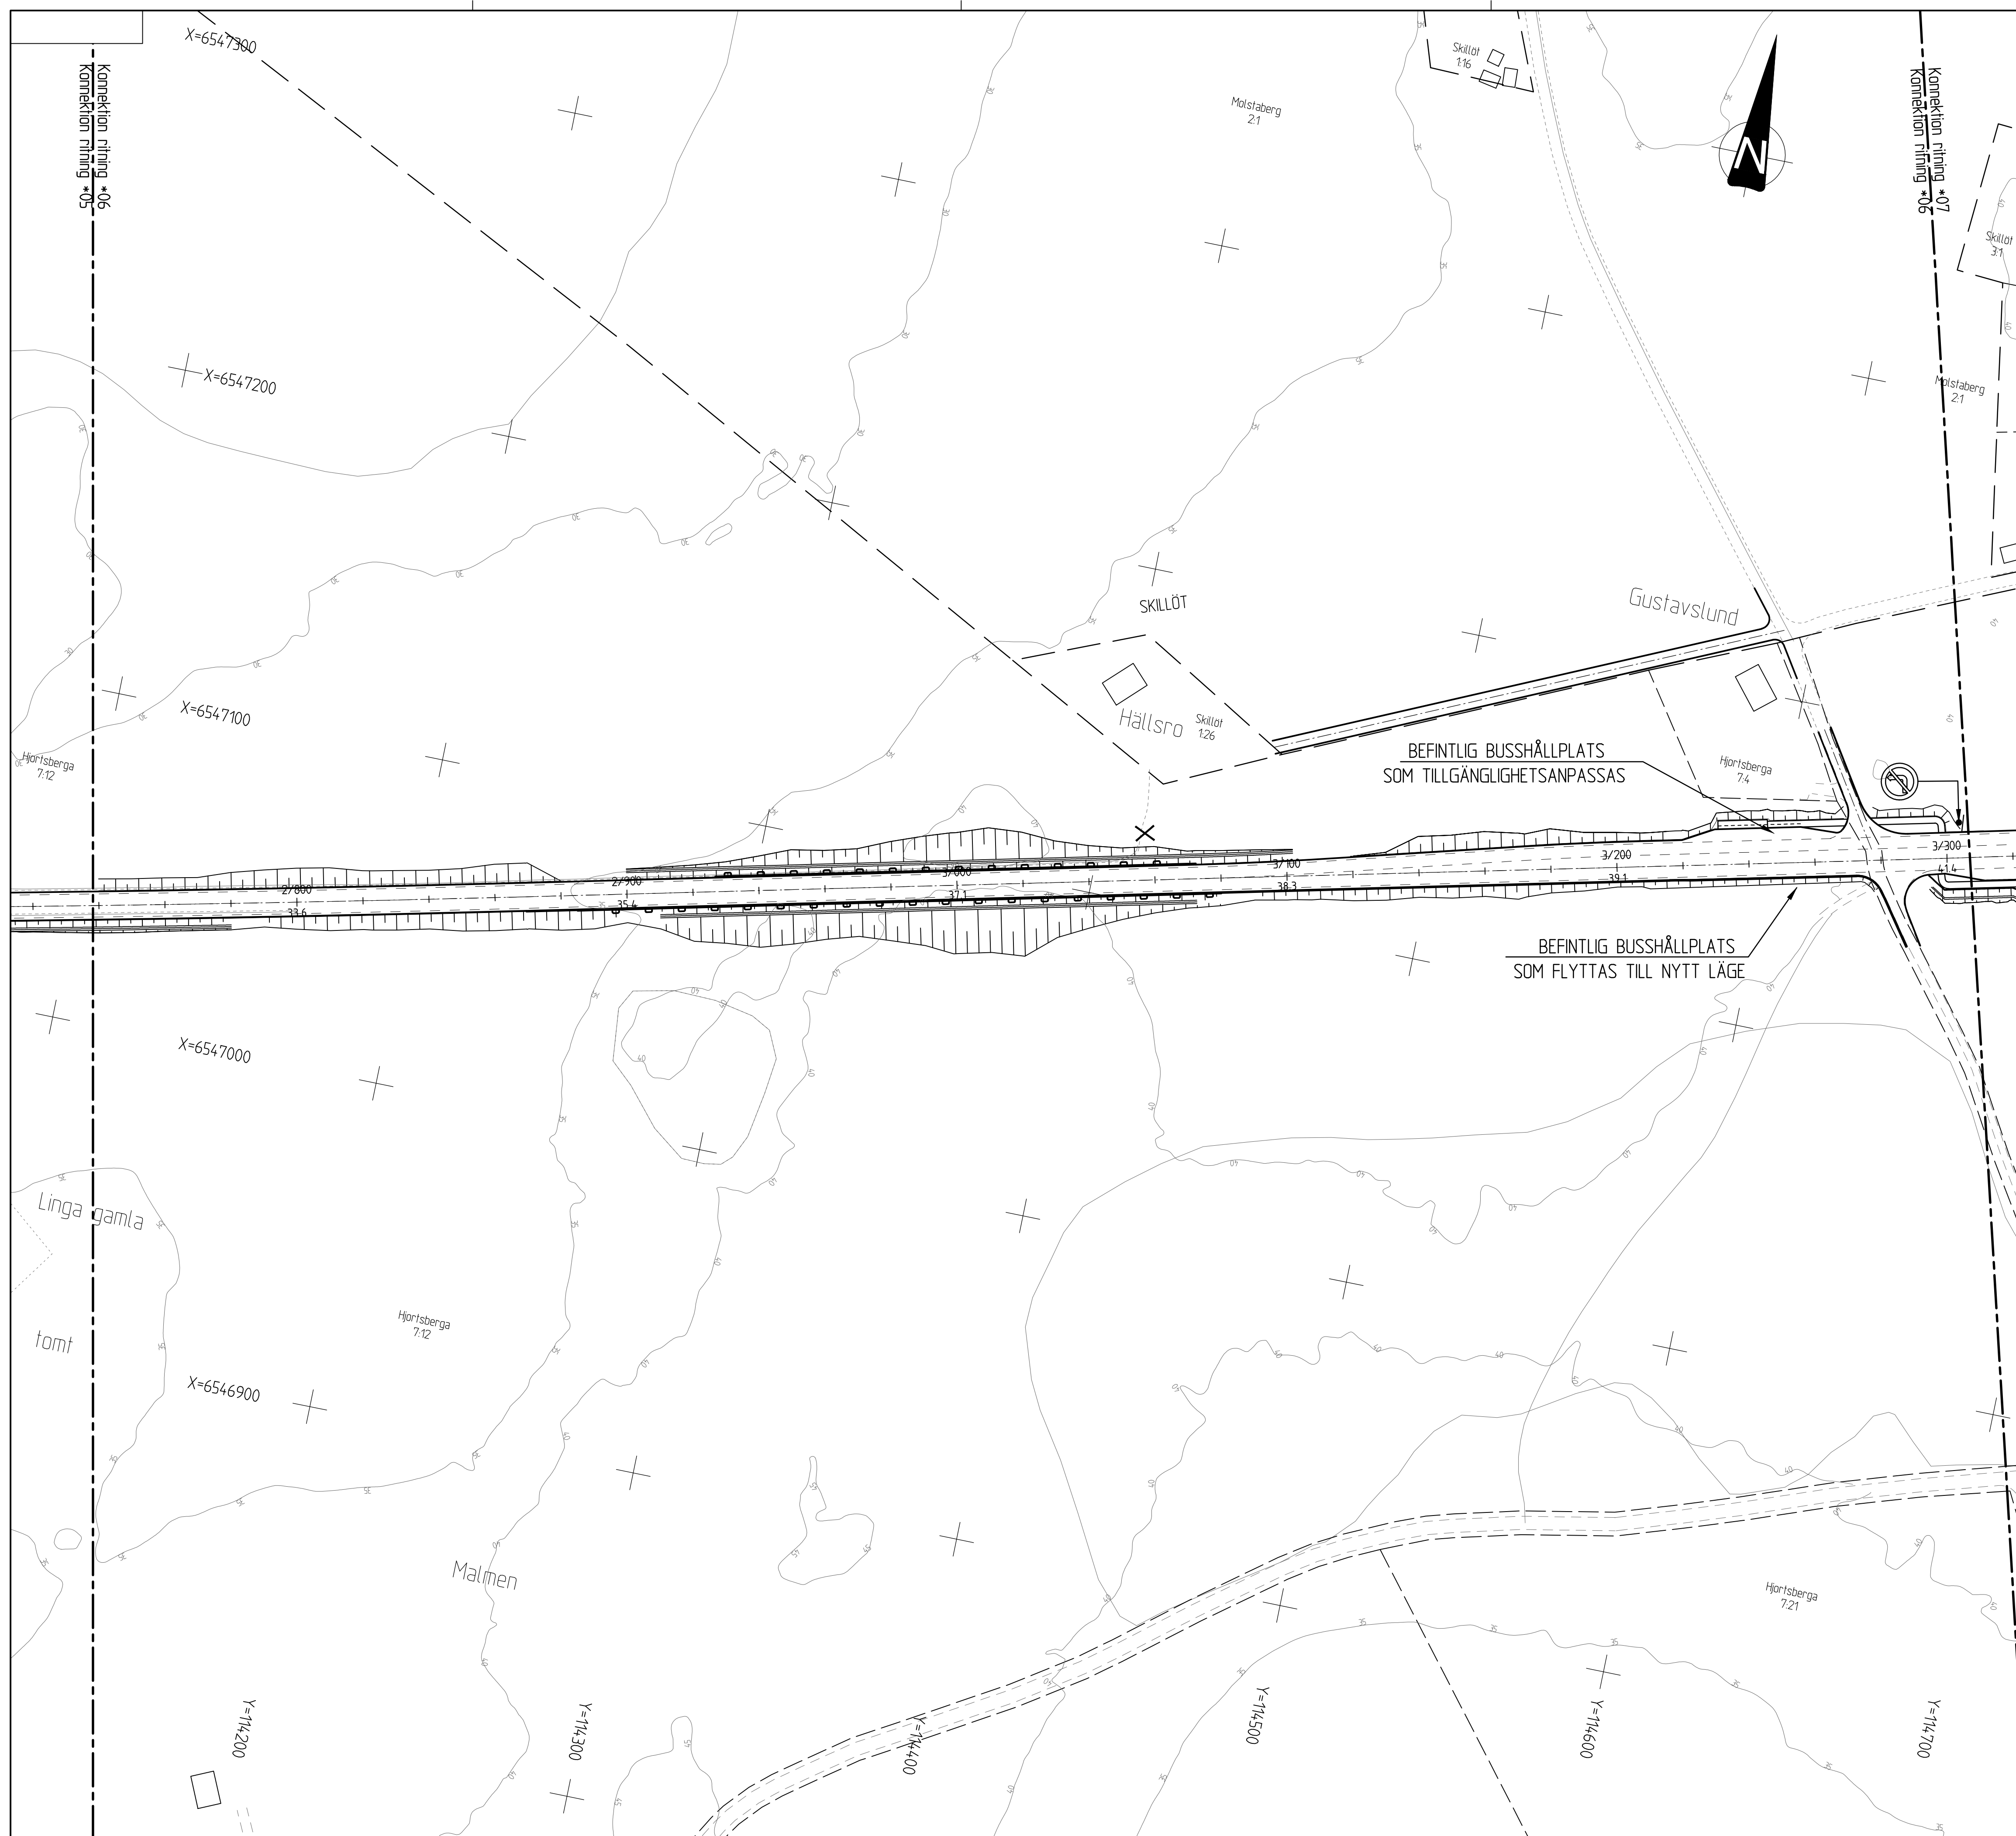


REV	ANT	ÄNDRINGEN AVSER	GÖR	DATUM	VV DATUM	VV DIARIENUMMER
VÄGPLAN			GRANSKNINGSHANDLING			
 TRAFIKVERKET			Väg 57			
			Gnesta - E4 Östgående. Från Tpl Järna till Gnesta			
ATKINS			GNESTA-MÖLNBO SEKTION 2/760-3/320			
Atkins Sverige AB Box 1213 131 52 Nacka Strand Tel: 08-563 00 600 Fax: 08-563 00 601 www.atkinsglobal.com						
UPPDRAGSANSVARIG B Äuvinen			UPPDRAGSNUMMER 2011263			
KONSTR J ÄDROCS			KONSTRUKTIONSNR B ERESUND			
STOCKHOLM			ILLUSTRATIONSPLAN			
2015-09-18			OBJEKT NR 017262			
			FORMAT A1			
			SKALA 1:1000			
			RITINGSNR 1 02 T 05 06			
			REV			


	Fastighetsgräns
	Belägningskant
	Centrumlinje med längdmätning
	Illustrationslinje körfält
	Kantstöd
	Nytt vägräcke typ rörräcke
	Nytt vägräcke typ W-profil
	Nytt GC-räcke Sektionsräcke
	Befintligt vägräcke typ W-profil
	Befintligt Bullerskydd
	Ny Stödmur
	Väganstlutning till befintligt allmän väg som stängs

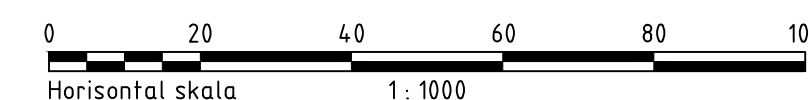

REV	ANT	ANDRÄNING AVISER	GÖDK	DATUM	VV DATUM	VV DIARIENUMMER
VÄGPLAN			GRANSKNINGSHANDLING			
 TRAFIKVERKET			Väg 57 Gnesta - E4 Östgående. Från Tpl Järna till Gnesta			
ATKINS Atkins Sverige AB Box 1213 131 52 Nacka Strand			GNESTA-MÖLNBO SEKTION 3/320-3/900			
UPPDRAGSAVSARIG D Avuinen			UPPDRAGSNUMMER 2011263			
KONSTR D JADROCS STOCKHOLM			KONSTRUKTIONSR G ERESUND 2015-09-18			
			ILLUSTRATIONSPLAN			
			OBJEKT NR 107262		FORMAT A1	
			RITNINGSNR 1 02 T 05 07		SKALA 1:1000	
					REV	

TECKENFÖRKLARING

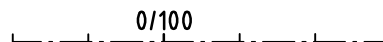
- | | |
|---|--|
|  | Fastighetsgräns |
|  | Belägningskant |
|  | Centrumlinje med längdmätning |
|  | Illustrationstjnie körfält |
|  | Kantstöd |
|  | Nytt vägräcke typ rörräcke |
|  | Nytt vägräcke typ W-profil |
|  | Nytt GC-räcke Sektionsräcke |
|  | Befintligt vägräcke typ W-profil |
|  | Befintligt Butlerskydd |
|  | Ny Stödmur |
|  | Väganstlutning till befintligt allmän väg som stängs |

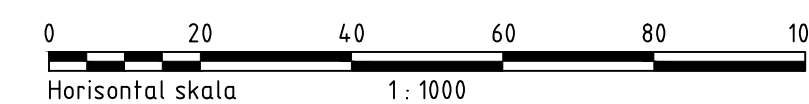

REV	ANT	ANDRINGS AVSR	GÖDK	DATUM	VV DATUM	VV DIARIENUMMER
VÄGPLAN			GRANSKNINGSHANDLING			
 TRAFIKVERKET			Väg 57 Gnesta - E4 Östgående. Från Tpl Järna till Gnesta			
			Gnesta-Mölnbo Sektion 3/900-4/460			
Atkins Sverige AB Box 1213 131 52 Nacka Strand Tel: 08-563 00 600 Fax: 08-563 00 601 www.atkinsglobal.com						
UPPDRAGSANSVARIG B Auvinen			UPPDRAGSNUMMER 2011263			
KONSTR D Jadröcs			KONSTRUKTIONSR B Eresund			
Stockholm			2015-09-18			
007622			1 02 T 05 08			
OBJEKT NR			RITNINGENS			
REV			REV			

TECKENFÖRKLARING


- Fastighetsgräns
- Beläggningskant
- Centrumlinje med längdmätning
- Illustrationlinje körfält
- Kantstöd
- Nytt vägräcke typ rörräcke
- Nytt vägräcke typ W-profil
- Nytt GC-räcke Sektionsräcke
- Befintligt vägräcke typ W-profil
- Befintligt Bullerskydd
- Ny Stödmur
- Vägenslutning till befintlig allmän väg som stängs

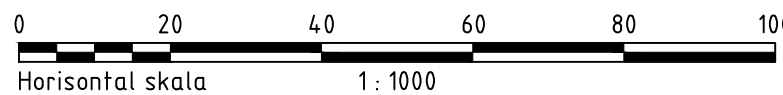

REV	ANT	ÄNDRINGEN AVSER	GODK	DATUM	VV DATUM	VV DIARIENUMMER
VÄGPLAN			GRANSKNINGSHANDLING			
 ATKINS Atkins Sverige AB Box 1213 131 52 Nacka Strand Tel: 08-563 00 600 Fax: 08-563 00 601 www.atkinsglobal.com			Väg 57			
			Gnesta - E4 Östgående. Från Tpl Järna till Gnesta			
			Gnesta-Mölndo Sektion 4/460-5/000			
UPPDRAGSANSVARIG B Auvinen			ILLUSTRATIONSPLAN			
UPPDRAGSNUMMER 2011263			KONSTRUKTIONSR			
KONSTR D Jadrocs			FORMAT A1			
GRANSK B Eresund			SKALA 1:1000			
Stockholm			RITINGSNR			
2015-09-18			OBJEKT NR			
			107262			
			REV			
			1 02 T 05 09			




	Fastighetsgräns
	Beläggningkant
	Centrumlinje med längdmätning
	Illustrationlinje körfält
	Kantstöd
	Nytt vägräcke typ rörräcke
	Nytt vägräcke typ W-profil
	Nytt GC-räcke Sektionsräcke
	Befintligt vägräcke typ W-profil
	Befintligt Butlerskydd
	Ny Stödmur
	Vägenslutning till befintligt allmän väg som stängs av

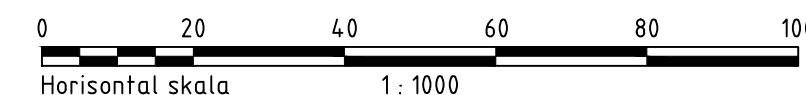

REV	ANT	ANDRÄNING AVSEER	GÖD	DATUM	VV DATUM	VV DIARIENUMMER
VÄGPLAN			GRANSKNINGSHANDLING			
 TRAFIKVERKET			Väg 57 Gnesta - E4 Östgående. Från Tpl Järna till Gnesta			
			Mölnbo Sektion 5/000-5/560			
Atkins Sverige AB Box 1213 131 52 Nacka Strand Tel: 08-563 00 600 Fax: 08-563 00 601 www.atkinsglobal.com			ILLUSTRATIONSPLAN			
UPPDRAGSANSVARIG B Äuvinen		UPPDRAGSNUMMER 2011263		FORMAT A1		SKALA 1:1000
KONSTR D Jädrocs		GRANSK B Eresund		KONSTRUKTIONSR 		RITNINGSR
Stockholm		2015-09-18		OBJEKT NR 107262		1 02 T 05 10
						REV

TECKENFÖRKLARING


- Fastighetsgräns
- Beläggningskant
- Centrumlinje med längdmätning
- Illustrationlinje körfält
- Kantstöd
- Nytt vägräcke typ rörräcke
- Nytt vägräcke typ W-profil
- Nytt GC-räcke Sektionsräcke
- Befintligt vägräcke typ W-profil
- Befintligt Bullerskydd
- Ny Stödmur
- Väganlutning till befintlig allmän väg som stängs

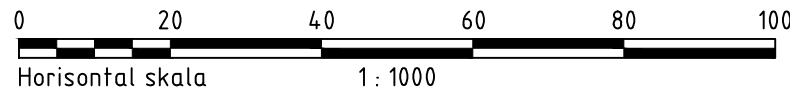


REV	ANT	ÄNDRINGEN AVSER	GODK	DATUM	VV DATUM	VV DIARIENUMMER
VÄGPLAN			GRANSKNINGSHANDLING			
Väg 57			Gnesta - E4 Östgående. Från Tpl Järna till Gnesta			
Mölbo Sektion 5/560-6/180			ILLUSTRATIONSPLAN			
KONSTR D Jadrocs Stockholm			GRANSK B Eresund 2015-09-18		OBJEKT NR 107262	
			KONSTRUKTIONSR A1		SKALA 1:1000	
			RITNINGSR 1 02 T 05 11		REV	





TECKENFÖRKLARING

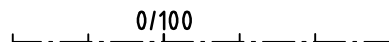
- | | |
|---|---|
|  | Fastighetsgräns |
|  | Beläggningskant |
|  | Centrumlinje med längdmätning |
|  | Illustrationslinje körfält |
|  | Kantstöd |
|  | Nytt vägräcke typ rörräcke |
|  | Nytt vägräcke typ W-profil |
|  | Nytt GC-räcke Sektionsräcke |
|  | Befintligt vägräcke typ W-profil |
|  | Befintligt Butlerskydd |
|  | Ny Stödmur |
|  | Väganstlutning till befintlig allmän väg som stängs |

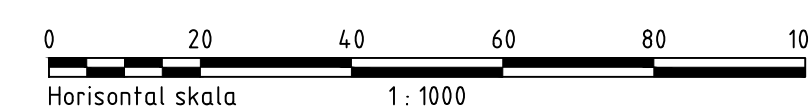

REV	ANT	ÄNDRINGENS AVSER	GÖDK	DATUM	VV DATUM	VV DATUMNUMMER
VÄGPLAN			GÄNSKNINGSHANDLING			
 TRAFIKVERKET			Väg 57 Gnesta - E4 Östgående. Från Tpl Järna till Gnesta			
ATKINS Atkins Sverige AB Box 1213 131 52 Nacka Strand Tel: 08-563 00 600 Fax: 08-563 00 601 www.atkinsglobal.com			Mölnbo Sektion 6/180-6/740			
UPPDRAGSANSVARIG B Äuvinen KONSTR D Jädrocs Stockholm			UPPDRAGSNUMMER 2011263 GÄNSK B Eresund 2015-09-18			
ILLUSTRATIONSPLAN			KONSTRUKTIONSNR FORMAT A1 SKALA 1:1000 RITINGSNR 1 02 T 05 12			
OBJEKT NR 07262			REV			


TECKENFÖRKLARING

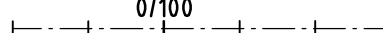 
- | | |
|---|----------------------------------|
|  | Fastighetsgräns |
|  | Beläggningkant |
|  | Centrumlinje med längdmätning |
|  | Illustrationslinje körfält |
|  | Kantstöd |
|  | Nytt vägräcke typ rörräcke |
|  | Nytt vägräcke typ W-profil |
|  | Nytt GC-räcke Sektionsräcke |
|  | Befintligt vägräcke typ W-profil |
|  | Befintligt Bullerskydd |
|  | Ny Stödmur |
|  | |
|  | |
| | |

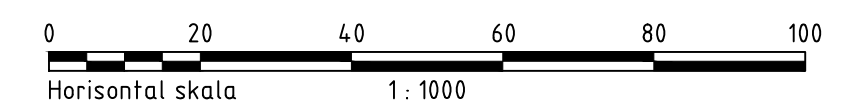

REV	ANT	ÄNDRINGEN AVSER	GÖDK	DATUM	VV DATUM	VV DIARIENUMMER
VÄGPLAN			GÖRSKÄNINGSHANDLING			
 TRAFIKVERKET			Väg 57 Gnesta - E4 Östgående. Från Tpl Järna till Gnesta			
			Mölnbo Sektion 6/740-7/280			
Atkins Sverige AB Box 1213 131 52 Nacka Strand			Tel: 08-563 00 600 Fax: 08-563 00 601 www.atkinsglobal.com			
UPPDRAGSANSVARIG B Äuvinen			UPPDRAGSNUMMER 2011263			
KONSTR D Jädrocs Stockholm			KONSTRUKTIONSR BRANK B Eresund		FORMAT A1	SKALA 1:1000
2015-09-18			OBJEKT NR 701262		RITNINGSR 1 02 T 05 13	
			REV			


TECKENFÖRKLARING

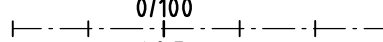- | | |
|---|----------------------------------|
|  | Fastighetsgräns |
|  | Beläggningkant |
|  | Centrumlinje med längdmätning |
|  | Illustrationslinje körfält |
|  | Kantstöd |
|  | Nytt vägräcke typ rörräcke |
|  | Nytt vägräcke typ W-profil |
|  | Nytt GC-räcke Sektionsräcke |
|  | Befintligt vägräcke typ W-profil |
|  | Befintligt Bullerskydd |
|  | Ny Stödmur |
|  | |
|  | |
| | |

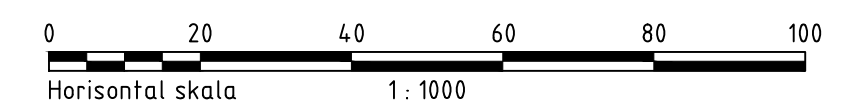


REV	ANT	ANDRINGEN AVSER	GÖDK	DATUM	VV DATUM	VV DIARIENUMMER
VÄGPLAN			GRANSKNINGSHANDLING			
 TRAFIKVERKET			Väg 57 Gnesta - E4 Östgående. Från Tpl Järna till Gnesta			
			Mölnbo Sektion 7/280-7/840			
Atkins Sverige AB Box 1213 131 52 Nacka Strand			Tel: 08-563 00 600 Fax: 08-563 00 601 www.atkinsglobal.com			
UPPDRAGSANSVARIG B Auvinen		UPPDRAGSNUMMER 2011263	ILLUSTRATIONSPLAN			
KONSTR D Jädrocs Stockholm	GRANSK B Eresund 2015-09-18	KONSTRUKTIONSRN	FORMAT A1	SKALA 1:1000	REV	
		OBJEKT NR 701262	RITNINGSNR 1 02 T 05 14			

	Fastighetsgräns
	Beläggningsskant
	Centrumlinje med längdmätning
	Illustrationslinje körfält
	Kantstöd
	Nytt vägräcke typ rörräcke
	Nytt vägräcke typ W-profil
	Nytt GC-räcke Sektionsräcke
	Befintligt vägräcke typ W-profil
	Befintligt Bullerskydd
	Ny Stödmur
	Vägan slutning till befintligt allmän väg som stängs

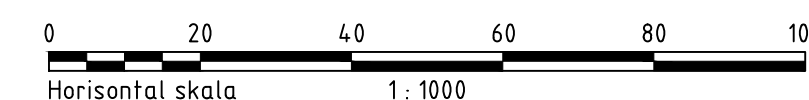

REV	ANT	ANDRINGSÄSVAR	GÖDK	DATUM	VV DATUM	VV DIARIENUMMER
VÄGPLAN			GRANSKNINGSHANDLING			
 TRAFIKVERKET			Väg 57 Gnesta - E4 Ostgående. Från Tpl Järna till Gnesta			
			Målbo-Järna Sektion 7/840-8/420			
Atkins Sverige AB Box 1213 131 52 Nacka Strand Tel: 08-563 00 600 Fax: 08-563 00 601 www.atkinsglobal.com						
UPPDRAGSANSVARIG B Äuvinen KONSTR D Jädrocs Stockholm			UPPDRAGSNUMMER 2011263 GRANSK B Ersund 2015-09-18			
			ILLUSTRATIONSPLAN			
			KONSTRUKTIONSNR	FORMAT	SKALA	
				A1	1:1000	
			OBJEKT NR	RITNINGSNR		
			107262	1 02 T 05 15		REV

	Fastighetsgräns
	Beläggningsskant
	Centrumlinje med längdmätning
	Illustrationslinje körfält
	Kantstöd
	Nytt vägräcke typ rörräcke
	Nytt vägräcke typ W-profil
	Nytt GC-räcke Sektionsräcke
	Befintligt vägräcke typ W-profil
	Befintligt Bullerskydd
	Ny Stödmur
	Väganstlutning till befintligt allmän väg som stängs

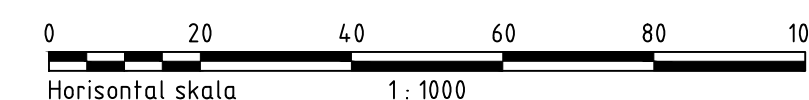

REV	ANT	ÄNDRINGENS AVSER	GÖDK	DATUM	VV DATUM	VV DIARIENUMMER
VÄGPLAN			GRANSKNINGSHANDLING			
 TRAFIKVERKET			Väg 57 Gnesta - E4 Östgående. Från Tpl Järna till Gnesta			
			Mölnbo-Järna Sektion 8/420-8/980			
Atkins Sverige AB Box 1213 131 52 Nacka Strand Tel: 08-563 00 600 Fax: 08-563 00 601 www.atkinsglobal.com						
UPPDRAGSANSVARIG B Äuvinen			UPPDRAGSNUMMER 2011263			
KONSTR D Jädrocs			GRANSK B Eresund			
Stockholm			2015-09-18			
OBJEKT NR			RITNINGSNR		REV	
07262			1 02 T 05 16			