



	Fastighetsgräns
	Beläggningskant
	Centrumlinje med längdmätning
	Illustrationstjnie körfält
	Kantstöd
	Nytt vägräcke typ rörräcke
	Nytt vägräcke typ W-profil
	Nytt GC-räcke Sektionsräcke
	Befintligt vägräcke typ W-profil
	Befintligt Butlerskydd
	Ny Stödmur
	Väganstlutning till befintligt allmän väg som stängs

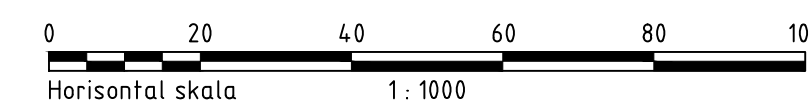

REV	ANT	ANDRÄNING AVISER	GÖDK	DATUM	VV DATUM	VV DIARIENUMMER
VÄGPLAN			GRANSKNINGSHANDLING			
 TRAFIKVERKET			Väg 57 Gnesta - E4 Ostgående. Från Tpl Järna till Gnesta			
ATKINS Atkins Sverige AB Tel: 08-563 00 600 Box 1213 Fax: 08-563 00 601 131 52 Nacka Strand www.atkinsglobal.com			Målbo-Järna Sektion 8/980-9/540			
UPPDRAGSANSVARIG B Ävinen KONSTR D Jädrocs Stockholm			UPPDRAGSNUMMER 2011263 GRANSK B Ersund 2015-09-18			
			ILLUSTRATIONSPLAN			
			KONSTRUKTIONSNR	FORMAT A1	SKALA 1:1000	
			OBJEKT NR 107262	RITNINGSNR 1 02 T 05 17	REV	

	Fastighetsgräns
	Beläggningkant
	Centrumlinje med längdmätning
	Illustrationlinje körfält
	Kantstöd
	Nytt vägräcke typ rörräcke
	Nytt vägräcke typ W-profil
	Nytt GC-räcke Sektionsräcke
	Befintligt vägräcke typ W-profil
	Befintligt Butlerskydd
	Ny Stödmur
	Vägslutning till befintlig allmän väg som stängs

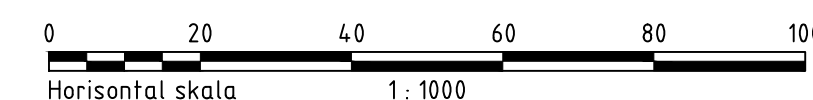


REV	ANT	ÄNDRINGEN AVSER	GÖDK.	DATUM	VV DATUM	VV DIARIENUMMER
VÄGPLAN			GERSKNINGSHANDLING			
 TRAFIKVERKET			Väg 57 Gnesta – E4 Östgående. Från Tpl Järna till Gnesta			
			Målbo–Järna Sektion 9/540–10/100			
Atkins Sverige AB Box 1213 131 52 Nacka Strand Tel: 08-563 00 600 Fax: 08-563 00 601 www.atkinsglobal.com			ILLUSTRATIONSPLAN			
UPPDRAGSANSVARIG B Auvinen KONSTR D Jädrocs Stockholm			UPPDRAGSNUMMER 2011263 GERSK B Eresund 2015–09–18			FORMAT A1 SKALA 1:1000
OBJEKT NR			RITNINGENS			REV
007262			1 S 02 T 05 18			

Sökväg: P:\201263 v57 Gnestra - EA\06 Arbetsmaterial\03 AP\02 Cad\T\ritad\02T0518.DWG
 Tittad: 2015-08-24 12:40:50
 Tittad av: Nysiröm, Zakaria


REF.	MODEL	T	10202VU	15:22
	MODEL	T1000KP	2014-03-13	09:58
	MODEL	Z10097KK	2014-01-29	15:21
	MODEL	X100950A	2014-03-13	13:17
	MODEL	T10002U1	2014-03-11	16:50
	MODEL	T1020240	2014-03-13	13:02


	Fastighetsgräns
	Beläggningsskant
	Centrumlinje med längdmätning
	Illustrationslinje körfält
	Kantstöd
	Nytt vägräcke typ rörräcke
	Nytt vägräcke typ W-profil
	Nytt GC-räcke Sektionsräcke
	Befintligt vägräcke typ W-profil
	Befintligt Bullerskydd
	Ny Stödmur
	Väganstlutning till befintligt allmän väg som stängs

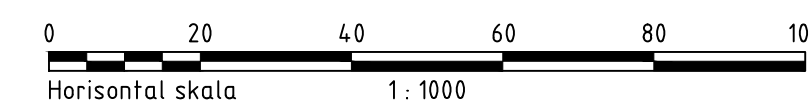

REV	ANT	ANDRAGENS AVSER	GÖDK	DATUM	VV DATUM	VV DIARIENUMMER
VÄGPLAN			GRANSKNINGSHANDLING			
 TRAFIKVERKET			Väg 57 Gnesta - E4 Ostgående. Från Tpl Järna till Gnesta			
ATKINS Atkins Sverige AB Tel: 08-563 00 600 Box 1213 Fax: 08-563 00 601 131 52 Nacka Strand www.atkinsglobal.com			Mölnbo-Järna Sektion 10/100-10/680			
UPPDRAGSANSVARIG B Ävinen KONSTR D Jädrocs Stockholm			UPPDRAGSNUMMER 2011263 GRANSK B Ersund 2015-09-18			
			ILLUSTRATIONSPLAN			
			KONSTRUKTIONSNR	FORMAT	SKALA	
			0102 NR	A1	1:1000	
			107262	RITNINGSNR	1 02 T 05 19	REV


TECKENFÖRKLARING

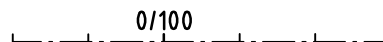- | | |
|---|--|
|  | Fastighetsgräns |
|  | Belägningskant |
|  | Centrumlinje med längdmätning |
|  | Illustrationstjnie körfält |
|  | Kantstöd |
|  | Nytt vägräcke typ rörräcke |
|  | Nytt vägräcke typ W-profil |
|  | Nytt GC-räcke Sektionsräcke |
|  | Befintligt vägräcke typ W-profil |
|  | Befintligt Butlerskydd |
|  | Ny Stödmur |
|  | Väganstlutning till befintligt allmän väg som stängs |

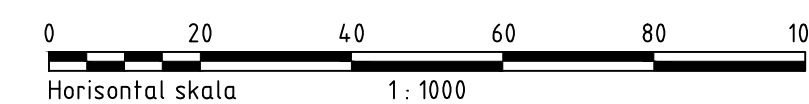


REV	ANT	ANORDNING AVSER	GÖDK	DATUM	VV DATUM	VV DIARIENUMMER
VÄGPLAN			GRANSKNINGSHANDLING			
 TRAFIKVERKET			Väg 57 Gnesta - E4 Östgående. Från Tpl Järna till Gnesta			
			Mölndal - Järna Sektion 10/680-11/240			
Atkins Sverige AB Box 1213 131 52 Nacka Strand			Tel: 08-563 00 600 Fax: 08-563 00 601 www.atkinsglobal.com			
UPPDRAGSANSVARIG B Auvinen			UPPDRAGSNUMMER 2011263			
KONSTR D Jädröcs			GRANSK B Eresund			
Stockholm			2015-09-18			
OBJEKT NR 107262			FORMAT A1			
RITNINGSNR 1 02 T 05 20			SKALA 1:1000			
REV			REV			


	Fastighetsgräns
	Beläggningkant
	Centrumlinje med längdmätning
	Illustrationlinje körfält
	Kantstöd
	Nytt vägräcke typ rörräcke
	Nytt vägräcke typ W-profil
	Nytt GC-räcke Sektionsräcke
	Befintligt vägräcke typ W-profil
	Befintligt Butterskydd
	Ny Stödmur
	Vägslutning till befintlig allmän väg som stängs

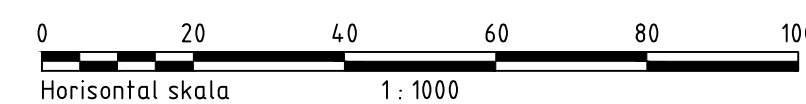

REV	ANT	ANDRÄNING AVSÄR	GÖD	DATUM	VV DATUM	VV DIARIENUMMER
VÄGPLAN			GRANSKNINGSHANDLING			
 TRAFIKVERKET			Väg 57 Gnesta - E4 Östgående. Från Tpl Järna till Gnesta			
ATKINS Atkins Sverige AB Box 1213 132 52 Nacka Strand Tel: 08-563 00 600 Fax: 08-563 00 691 www.atkinsglobal.com			Mölbo-Järna Sektion 11/240-11/800			
UPPDRAGSANSVARIG B Äuvinen		UPPDRAGSNUMMER 2011263		ILLUSTRATIONSPLAN		
KONSTR D Jädrocs	GRANSK B Eresund	KONSTRUKTIONSNR		FORMAT A1	SKALA 1:1000	REV
Stockholm		2015-09-18		OBJEKT NR 107262		
				RITNINGSNR 1 02 T 05 21		


TECKENFÖRKLARING

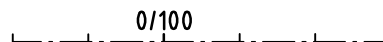- | | |
|---|--|
|  | Fastighetsgräns |
|  | Belägningskant |
|  | Centrumlinje med längdmätning |
|  | Illustrationstjnie körfält |
|  | Kantstöd |
|  | Nytt vägräcke typ rörräcke |
|  | Nytt vägräcke typ W-profil |
|  | Nytt GC-räcke Sektionsräcke |
|  | Befintligt vägräcke typ W-profil |
|  | Befintligt Butlerskydd |
|  | Ny Stödmur |
|  | Väganstlutning till befintligt allmän väg som stängs |

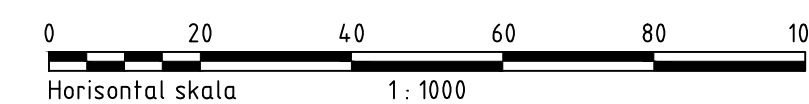


REV	ANT	ÄNDRINGEN AVSER	GÖDK	DATUM	VV DATUM	VV DIARIENUMMER
VÄGPLAN			GRANSKNINGSHANDLING			
 TRAFIKVERKET			Väg 57 Gnesta - E4 Ostgående. Från Tpl Järna till Gnesta			
			Målbo-Järna Sektion 11/800-12/280			
Atkins Sverige AB Box 1213 131 52 Nacka Strand			Tel: 08-563 00 600 Fax: 08-563 00 601 www.atkinsglobal.com			
UPPDRAGSANSVARIG			ILLUSTRATIONSPLAN			
B Auvinen			UPPDRAGSNUMMER			
KONSTR			12011263			
D Jadröcs			GRANSK			
Stockholm			B Eresund			
2015-09-18			OBJEKT NR			
			007262			
			RITNINGENS			
			1 02 T 05 22			
			REV			

	Fastighetsgräns
	Beläggningkant
	Centrumlinje med längdmätning
	Illustrationlinje körfält
	Kantstöd
	Nytt vägräcke typ rörräcke
	Nytt vägräcke typ W-profil
	Nytt GC-räcke Sektionsräcke
	Befintligt vägräcke typ W-profil
	Befintligt Butterskydd
	Ny Stödmur
	Vägslutning till befintlig allmän väg som stängs

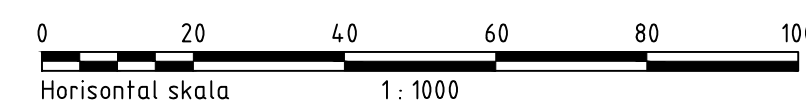



REV	ANT	ANDRINGSÄYR	SOD	DATUM	VV DATUM	SV DATUM	SV DIARIENUMMER
VÄGPLAN			GRANSKNINGSHANDLING				
 TRAFIKVERKET			Väg 57 Gnesta - E4 Östgående. Från Tpl Järna till Gnesta				
ATKINS Atkins Sverige AB Box 1213 132 52 Nacka Strand Tel: 08-563 00 600 Fax: 08-563 00 601 www.atkinsglobal.com			Mölnbo-Järna Sektion 12/280-12/840				
UPPDRAGSANSVARIG B Ävinen KONSTR D Jädrocs Stockholm			UPPDRAGSNUMMER 2011263 GRANSK B Eresund 2015-09-18		ILLUSTRATIONSPLAN KONSTRUKTIONSNR A1 FORMAT A1 SKALA 1:1000 RITNINGSNR 1 02 T 05 23		
			OBJEKT NR 107262		REV		

	Fastighetsgräns
	Beläggningkant
	Centrumlinje med längdmätning
	Illustrationlinje körfält
	Kantstöd
	Nytt vägräcke typ rörräcke
	Nytt vägräcke typ W-profil
	Nytt GC-räcke Sektionsräcke
	Befintligt vägräcke typ W-profil
	Befintligt Butterskydd
	Ny Stödmur
	Vägslutning till befintlig allmän väg som stängs

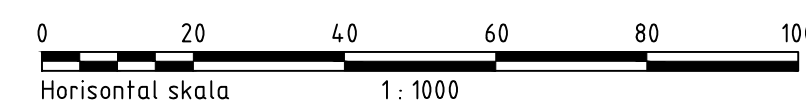


REV	ANT	ANDRÄNGEN AVSER	GÖD	DATUM	VV DATUM	VV DATUM	VV DATUM	REV
VÄGPLAN			GRANSKNINGSHANDLING					
 TRAFIKVERKET			Väg 57					
			Gnesta - E4 Östgående. Från Tpl Järna till Gnesta					
ATKINS			Mölnbo-Järna Sektion 12/840-13/400					
Atkins Sverige AB Box 1213 131 52 Nacka Strand Tel: 08-563 00 600 Fax: 08-563 00 601 www.atkinsglobal.com								
UPPDRAGSANSVARIG B Ävunen		UPPDRAGSNUMMER 2011263		ILLUSTRATIONSPLAN				
KONSTR D Jädrocs		GRANSK B Eresund		KONSTRUKTIONSR	FORMAT A1	SKALA 1:1000		
Stockholm		2015-09-18		OBJEKT NR 107262	RITNINGSNR 1 02 T 05 24			

	Fastighetsgräns
	Beläggningskant
	Centrumlinje med längdmätning
	Illustrationlinje körfält
	Kantstöd
	Nytt vägräcke typ rörräcke
	Nytt vägräcke typ W-profil
	Nytt GC-räcke Sektionsräcke
	Befintligt vägräcke typ W-profil
	Befintligt Butlerskydd
	Ny Stödmur
	Vägenslutning till befintligt allmän väg som stängs

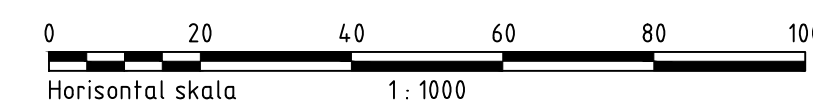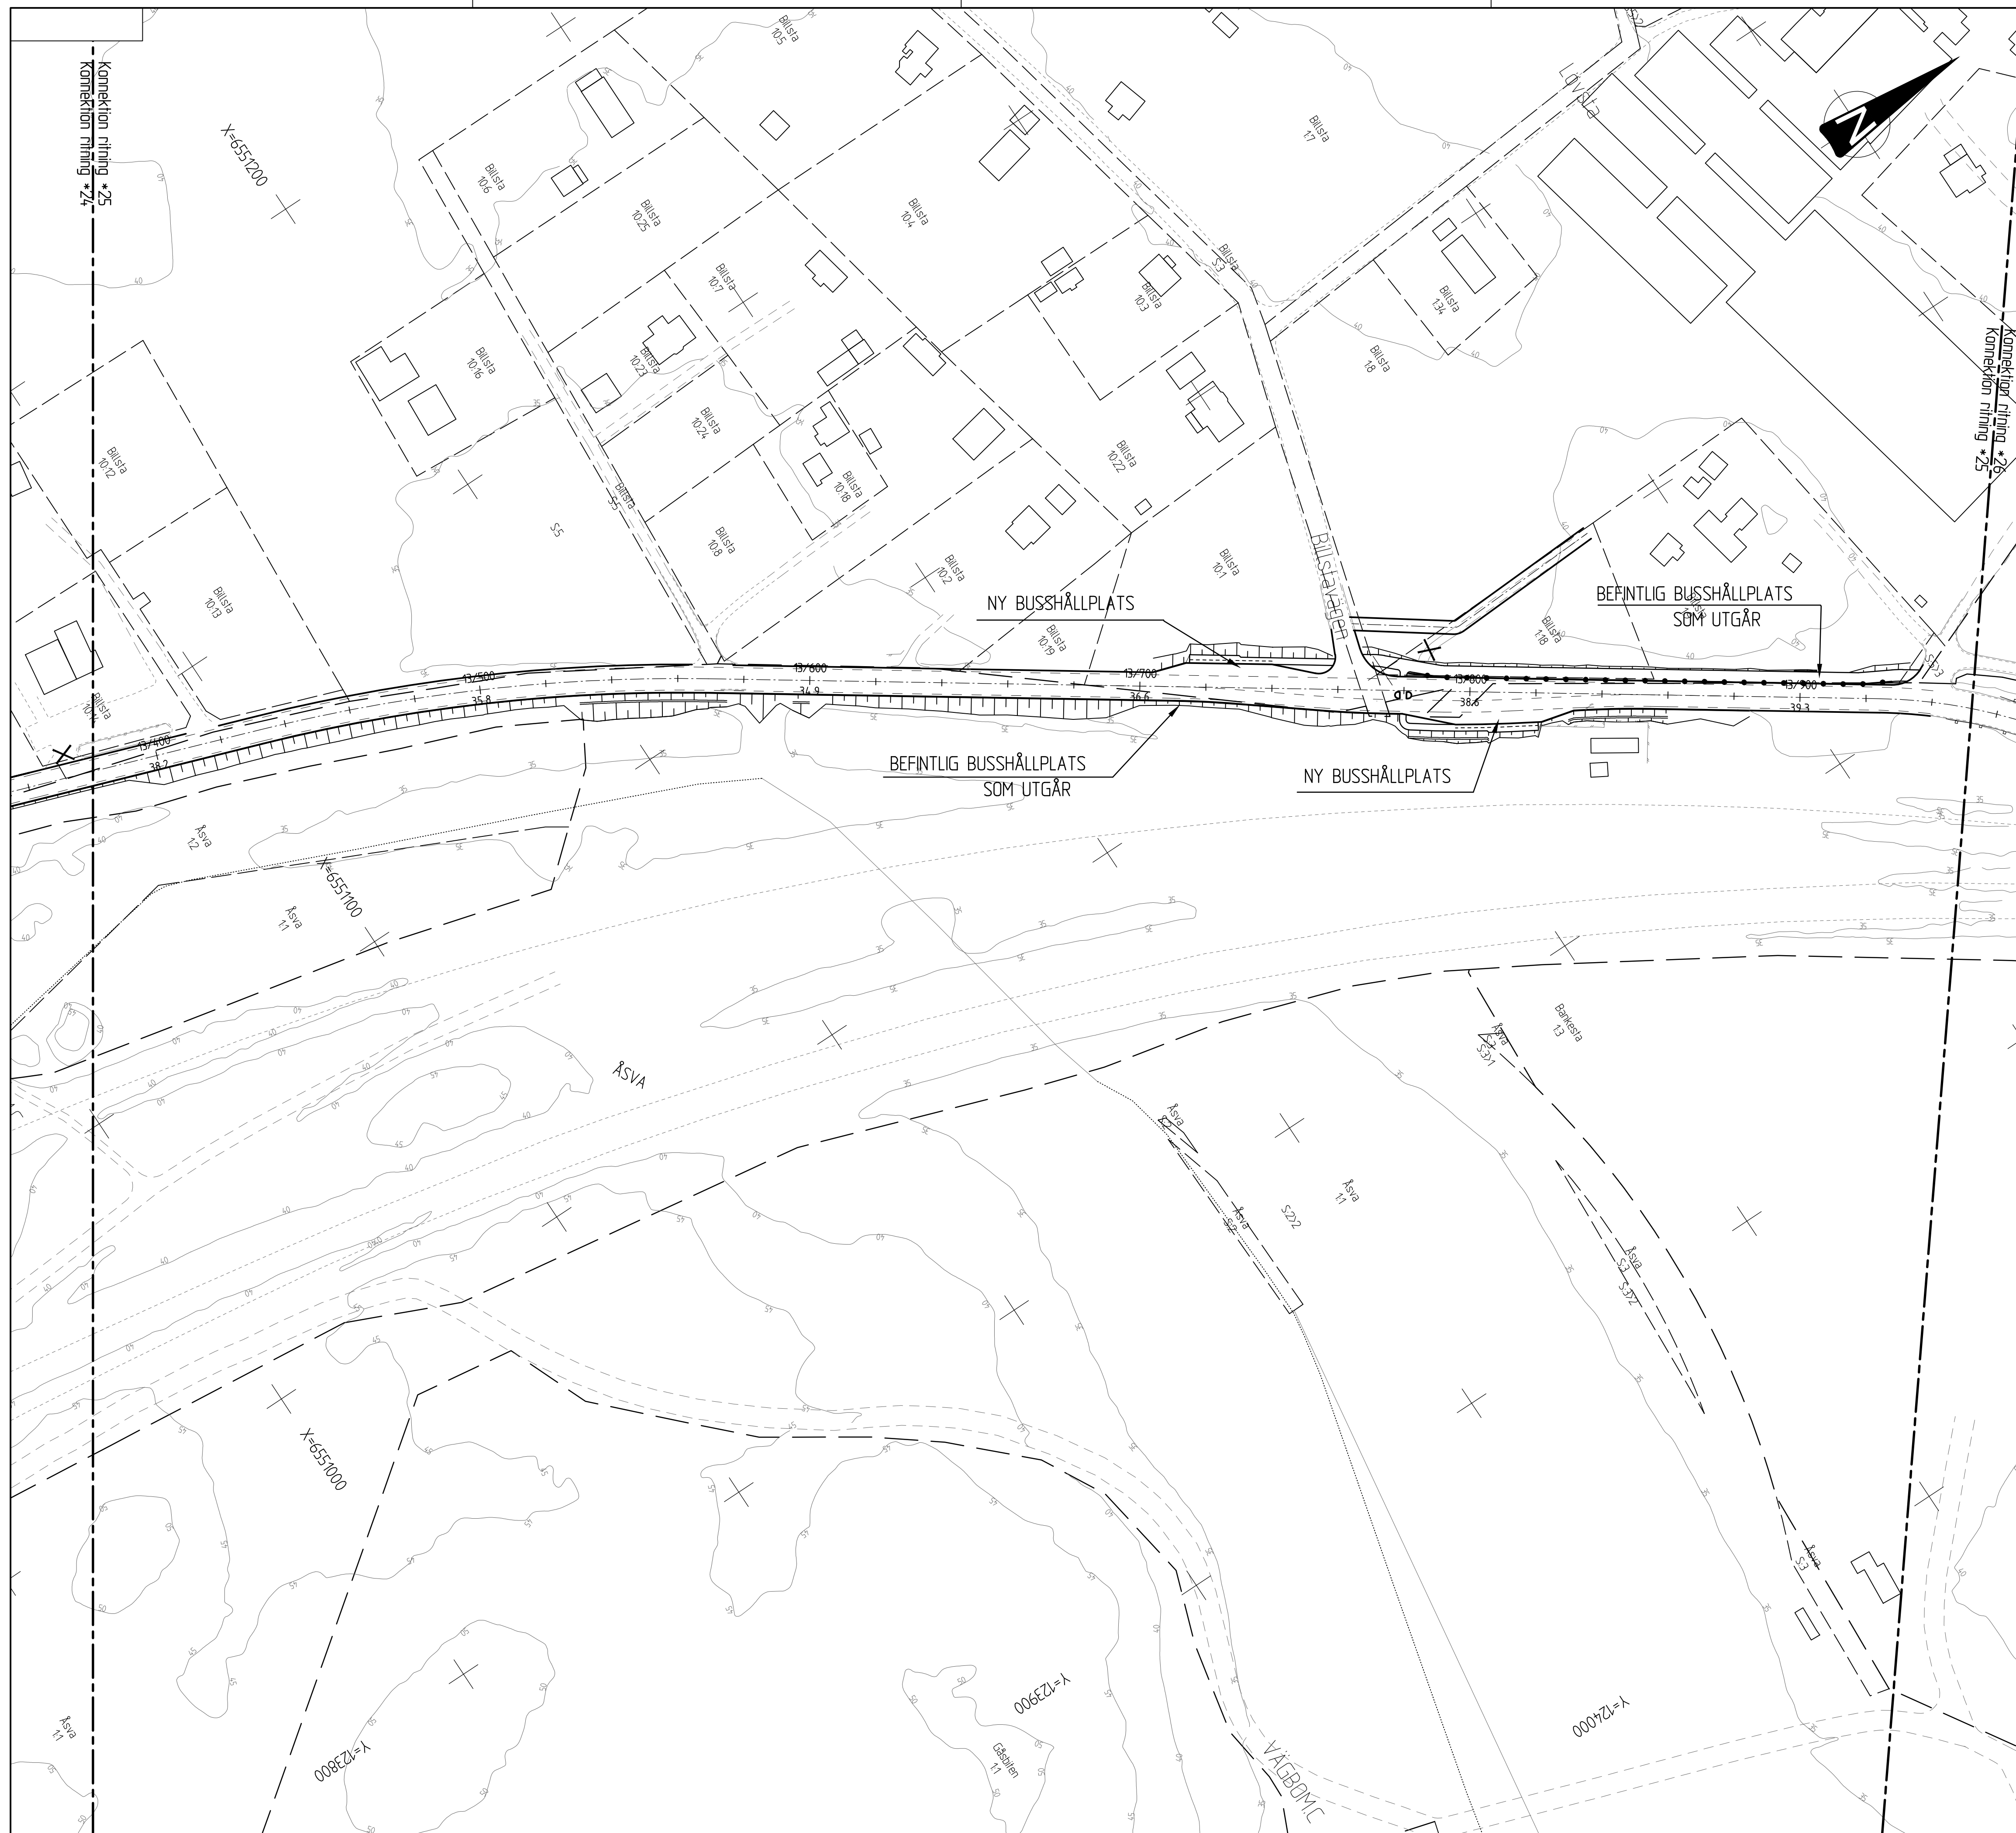


REV	ANT	ÄNDRINGENS AVSER	GÖDK	DATUM	VV DATUMNUMMER	
VÄGPLAN			GÖRSKSNINGSHANDLING			
 TRAFIKVERKET			Väg 57 Gnesta - E4 Östgående. Från Tpl Järna till Gnesta			
			Mölnbo-Järna Sektion 13/400-13/960			
Atkins Sverige AB Box 1213 131 52 Nacka Strand			Tel: 08-563 00 600 Fax: 08-563 00 691 www.atkinsglobal.com			
UPPDRAGSANSVARIG B Äuvinen			UPPDRAGSNUMMER 2011263			
KONSTR D Jädrocs			GRANSK B Eresund			
Stockholm			2015-09-18			
OBJEKT NR 02762			KONSTRUKTIONSNR A1		SKALA 1:1000	
			RITNINGSNR 1 02 T 05 25		REV	

	Fastighetsgräns
	Belägningskant
	Centrumlinje med längdmätning
	Illustrationslinje körfält
	Nytt vägräcke typ rörräcke
	Nytt vägräcke typ W-profil
	Nytt GC-räcke Sektionsräcke
	Befintligt vägräcke typ W-profil
	Befintligt Butlerskydd
	Ny Stödmur
	Vägslutning till befintligt allmän väg som stängs

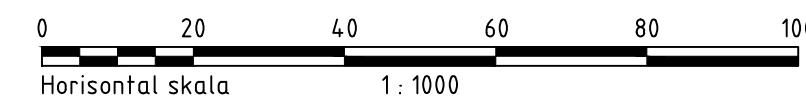



REV	ANT	ANDRINGS AVSER	GDDK	DATUM	VV DATUM	VV DIARIENUMMER
VÄGPLAN			GRANSKNINGSHANDLING			
 TRAFIKVERKET			Väg 57 Gnesta - E4 Östgående. Från Tpl Järna till Gnesta			
			Järna Sektion 13/960-14/560			
Atkins Sverige AB Box 1213 131 52 Nacka Strand UPPDRAGSANSVARIG B Ävvinen			Tel: 08-563 00 600 Fax: 08-563 00 601 www.atkinsglobal.com UPPDRAGSNUMMER 2011263			
KONSTR D Jädrocs Stockholm			ILLUSTRATIONSPLAN KONSTRUKTIONSNR 107262			
2015-09-18			FORMAT A1			
			SKALA 1:1000			
			PITINGSNR 1 02 T 05 26			
			REV			


	Fastighetsgräns
	Beläggningkant
	Centrumlinje med längdmätning
	Illustrationstjnie körfält
	Kantstöd
	Nytt vägräcke typ rörräcke
	Nytt vägräcke typ W-profil
	Nytt GC-räcke Sektionsräcke
	Befintligt vägräcke typ W-profil
	Befintligt Butlerskydd
	Ny Stödmur
	Väganstlutning till befintligt allmän väg som stängs

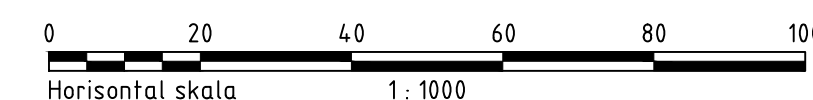

REV	ANT	ÄNDRINGENS AVSER	GÖDK.	DATUM	VV DATUMNUMMER	VV DATUMNUMMER
VÄGPLAN			GÄNSKNINGSHANDLING			
 TRAFIKVERKET			Väg 57 Gnesta - E4 Östgående. Från Tpl Järna till Gnesta			
ATKINS Atkins Sverige AB Box 1213 131 52 Nacka Strand Tel: 08-563 00 600 Fax: 08-563 00 601 www.atkinsglobal.com			Järna Sektion 14/560-15/120			
UPPDRAGSANSVARIG B Äuvinen KONSTR D Jädrocs Stockholm			ILLUSTRATIONSPLAN KONSTRUKTIONSNR FORMAT A1 SKALA 1:1000 RITINGSNR 1 02 T 05 27			
UPPDRAGSNUMMER 2011263 GÄNSK B Eresund 2015-09-18			OBJ EKT NR 07262 REV			

TECKENFÖRKLARING

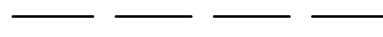 
- | | |
|---|--|
|  | Fastighetsgräns
Belägningskant |
|  | Centrumlinje med längdmätning |
|  | Illustrationslinje körfält |
|  | Kantstöd |
|  | Nytt vägräcke typ rörräcke |
|  | Nytt vägräcke typ W-profil |
|  | Nytt GC-räcke Sektionsräcke |
|  | Befintligt vägräcke typ W-profil |
|  | Befintligt Bullerskydd |
|  | Ny Stödmur |
|  | Väganstlutning till befintligt allmän väg som stängs |

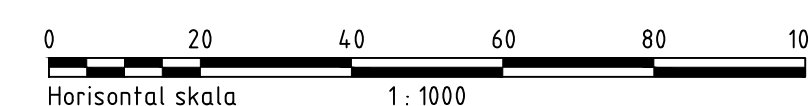

REV	ANT	ÄNDRINGENS AVSER	GÖDK	DATUM	VV DATUM	VV DIARIENUMMER
VÄGPLAN			GRANSKNINGSHANDLING			
 TRAFIKVERKET			Väg 57 Gnesta - E4 Östgående. Från Tpl Järna till Gnesta			
			Järna Sektion 15/120 - 15/680			
Atkins Sverige AB Box 1213 131 52 Nacka Strand UPPDRAGSANSVARIG B Äuvinen			Tel: 08-563 00 600 Fax: 08-563 00 601 www.atkinsglobal.com UPPDRAGSNUMMER 2011263			
KONSTR D Jädrocs Stockholm			ILLUSTRATIONSPLAN KONSTRUKTIONSNR 0102 NR 07262			
KONSTR B Eresund 2015-09-18			FORMAT A1 SKALA 1:1000 RITNINGSNR 1 02 T 05 28			
			REV			


TECKENFÖRKLARING

- | | |
|--|--|
| | Fastighetsgräns |
| | Beläggningskant |
| | Centrumlinje med längdmätning |
| | Illustrationslinje körfält |
| | Kantstöd |
| | Nytt vågräcke typ rörräcke |
| | Nytt vågräcke typ W-profil |
| | Nytt GC-räcke Sektionsräcke |
| | Befintligt vågräcke typ W-profil |
| | Befintligt Bullerskydd |
| | Ny Stodmur |
| | Vägan slutning till befintligt allmän väg som stängs |

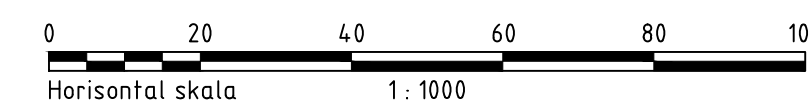

REV	ANT	ANDRÄNING AVSER	GÖDK.	DATUM	VV DATUM	VV DIARIENUMMER
VÄGPLAN			GRANSKNINGSHANDLING			
 TRAFIKVERKET			Väg 57			
			Gnesta - E4 Östgående. Från Tpl Järna till Gnesta			
ATKINS			Järna Sektion 15/680 - 16/320			
Atkins Sverige AB Box 1213 131 52 Nacka Strand			Tel: 08-563 00 600 Fax: 08-563 00 601 www.atkinsglobal.com			
UPPDRAGSANSVARIG B Auvinen			UPPDRAGSNUMMER 2011263			
ILLUSTRATIONSPLAN						
KONSTR D Jädrocs Stockholm			KONSTRUKTIONSNR		FORMAT A1	SKALA 1:1000
GRANSK B Eresund 2015-09-18			OBJEKT NR 007262		RITNINGENS 1 02 T 05 29	
					REV	


	Fastighetsgräns
	Beläggningskant
	Centrumlinje med längdmätning
	Illustrationstjänje körfält
	Kantstöd
	Nytt vägräcke typ rörräcke
	Nytt vägräcke typ W-profil
	Nytt GC-räcke Sektionsräcke
	Befintligt vägräcke typ W-profil
	Befintligt Butlerskydd
	Ny Stödmur
	Väganstlutning till befintlig allmän väg som stängs

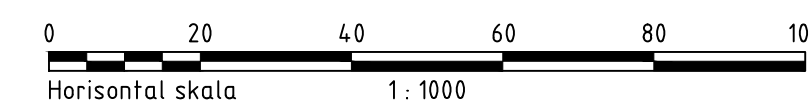

REV	ANT	ÄNDRINGENS AVSER	GÖDK	DATUM	VV DATUMNUMMER
VÄGPLAN			GRANSKNINGSHANDLING		
 TRAFIKVERKET			Väg 57 Gnesta - E4 Östgående. Från Tpl Järna till Gnesta		
			Järna Sektion 16/320-16/800		
Atkins Sverige AB Box 1213 131 52 Nacka Strand			Tel: 08-563 00 600 Fax: 08-563 00 691 www.atkinsglobal.com		
UPPDRAGSANSVARIG B Äuvinen		UPPDRAGSNUMMER 2011263	ILLUSTRATIONSPLAN		
KONSTR D Jädrocs	GRANSK B Eresund		KONSTRUKTIONSNR	FORMAT A1	SKALA 1:1000
Stockholm	2015-09-18		OBJEKT NR 02762	RITNINGSNR 1 02 T 05 30	REV

TECKENFÖRKLARING


- Fastighetsgräns
- Beläggningskant
- Centrumlinje med längdmätning
- Illustrationlinje körfält
- Kantstöd
- Nytt vägräcke typ rörräcke
- Nytt vägräcke typ W-profil
- Nytt GC-räcke Sektionsräcke
- Befintligt vägräcke typ W-profil
- Befintligt Bullerskydd
- Ny Stödmur
- Vägenslutning till befintlig allmän väg som stängs

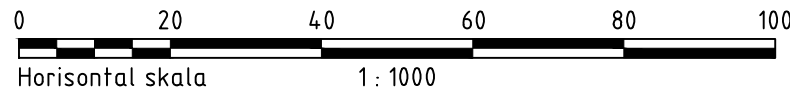

REV	ANT	ÄNDRINGEN AVSER	GÖDK	DATUM	VV DATUM	VV DIARIENUMMER
VÄGPLAN			GRANSKNINGSHANDLING			
 TRAFIKVERKET			Väg 57			
			Gnesta - E4 Östgående. Från Tpl Järna till Gnesta			
Atkins Sverige AB Box 1213 131 52 Nacka Strand			Järna-E4 Sektion 16/800-17/300			
Tel: 08-563 00 600 Fax: 08-563 00 601 www.atkinsglobal.com						
UPPDRAGSANSVARIG B Auvinen			UPPDRAGSNUMMER 2011263			ILLUSTRATIONSPLAN
KONSTR D Jadrocs			GRANSK B Eresund			
Stockholm			2015-09-18			
			OBJEKT NR 107262		SKALA 1:1000	
			RITINGSNR 1 02 T 05 31		REV	



	Fastighetsgräns
	Beläggningsskant
	Centrumlinje med längdmätning
	Illustrationslinje körfält
	Kantstöd
	Nytt vägräcke typ rörräcke
	Nytt vägräcke typ W-profil
	Nytt GC-räcke Sektionsräcke
	Befintligt vägräcke typ W-profil
	Befintligt Bullerskydd
	Ny Stödmur
	Väganstlutning till befintligt allmän väg som stängs


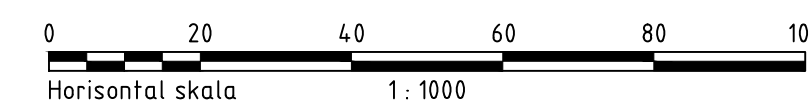


REV	ANT	ANDRAGENS AVSER	GÖDK	DATUM	VV DATUM	VV DIARIENUMMER	
VÄGPLAN			GRANSKNINGSHANDLING				
 TRAFIKVERKET			Väg 57 Gnesta - E4 Östgående. Från Tpl Järna till Gnesta				
ATKINS Atkins Sverige AB Box 1213 131 52 Nacka Strand Tel: 08-563 00 600 Fax: 08-563 00 601 www.atkinsglobal.com			Järna-E4 Sektion 17/300-17/840				
UPPDRAGSANSVARIG B Ävinen			UPPDRAGSNUMMER 2011263		ILLUSTRATIONSPLAN		
KONSTR D Jädröcs	GRANSK B Eresund		KONSTRUKTIONSR		FORMAT A1	SKALA 1:1000	
Stockholm	2015-09-18		OBJEKT NR 107262		RITNINGSNR 1 02 T 05 32		REV

dkv2g; P.:201263 v57 Gnesta - E4\06 Arbeitsmaterial\03 AP\02 Cad\T_Ridder\10210532.dwg
tollad: 2015-08-24 12:46:54
Zuletzt von Mr. R. K. 7.06.2015

REF.	MODELL\10202VU	2014-03-13	15:22
	MODELL\1000K6P	2014-03-13	09:58
	MODELL\1020250	2014-03-13	13:04
	MODELL\10202Z1	2014-03-11	16:50
	MODELL\X100950A	2014-03-13	13:17
	MODELL\Z10097KX	2014-01-29	15:21
	MODELL\1020260	2014-03-10	15:29

	Fastighetsgräns Beläggningsskant
	Centrumlinje med längdmätning 0/100 40.5m
	Illustrationstlinje körfält
	Kantstöd
	Nytt vägräcke typ rörräcke
	Nytt vägräcke typ W-profil
	Nytt GC-räcke Sektionsräcke
	Befintligt vägräcke typ W-profil
	Befintligt Bullerskydd
	Ny Stödmur
	Väganstlutning till befintlig allmän väg som stängs

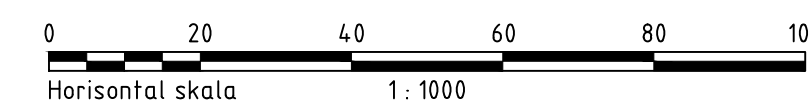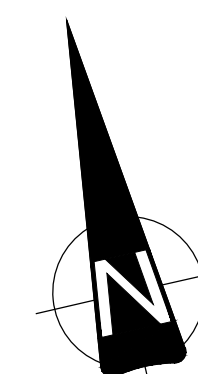

REV	ANT	ANDRINGSÄVSER	GÖD	DATUM	VV DATUM	SV DATUM
VÄGPLAN			GRANSKNINGSHANDLING			
 TRAFIKVERKET			Väg 57 Gnesta - E4 Ostgående. Från Tpl Järna till Gnesta			
ATKINS Atkins Sverige AB Box 1213 131 52 Nacka Strand Tel: 08-563 00 600 Fax: 08-563 00 601 www.atkinsglobal.com			Järna-E4 Sektion 17/84.0-18/128			
UPPDRAGSANSVARIG B Äuvinen		UPPDRAGSNUMMER 2011263	ILLUSTRATIONSPLAN			
KONSTR D Jädrocs	GRANSK B Eresund	KONSTRUKTIONSR 1	FORMAT A1	SKALA 1:1000	REV	
Stockholm		2015-09-18	OBJEKT NR 70262	RITNINGSR 1 02 T 05 33		

okvåg; P:\2011263 v57 Gnesta - E4\06 Arbetsmaterial\03 AP\02 Cad\T\ritdet\20210533.dwg
tollad 2015-08-24 12:47:20
tollad av: Nystrom, Zakaria

REF.	MODELL\10202VU	2014-03-13	15:22
	MODELL\1000K6P	2014-03-13	09:58
	MODELL\10202F50	2014-03-13	13:04
	MODELL\10202Z1	2014-03-11	16:50
	MODELL\X100950A	2014-03-13	13:17
	MODELL\Z10097KX	2014-01-29	15:21
	MODELL\1020260	2014-03-10	15:29