
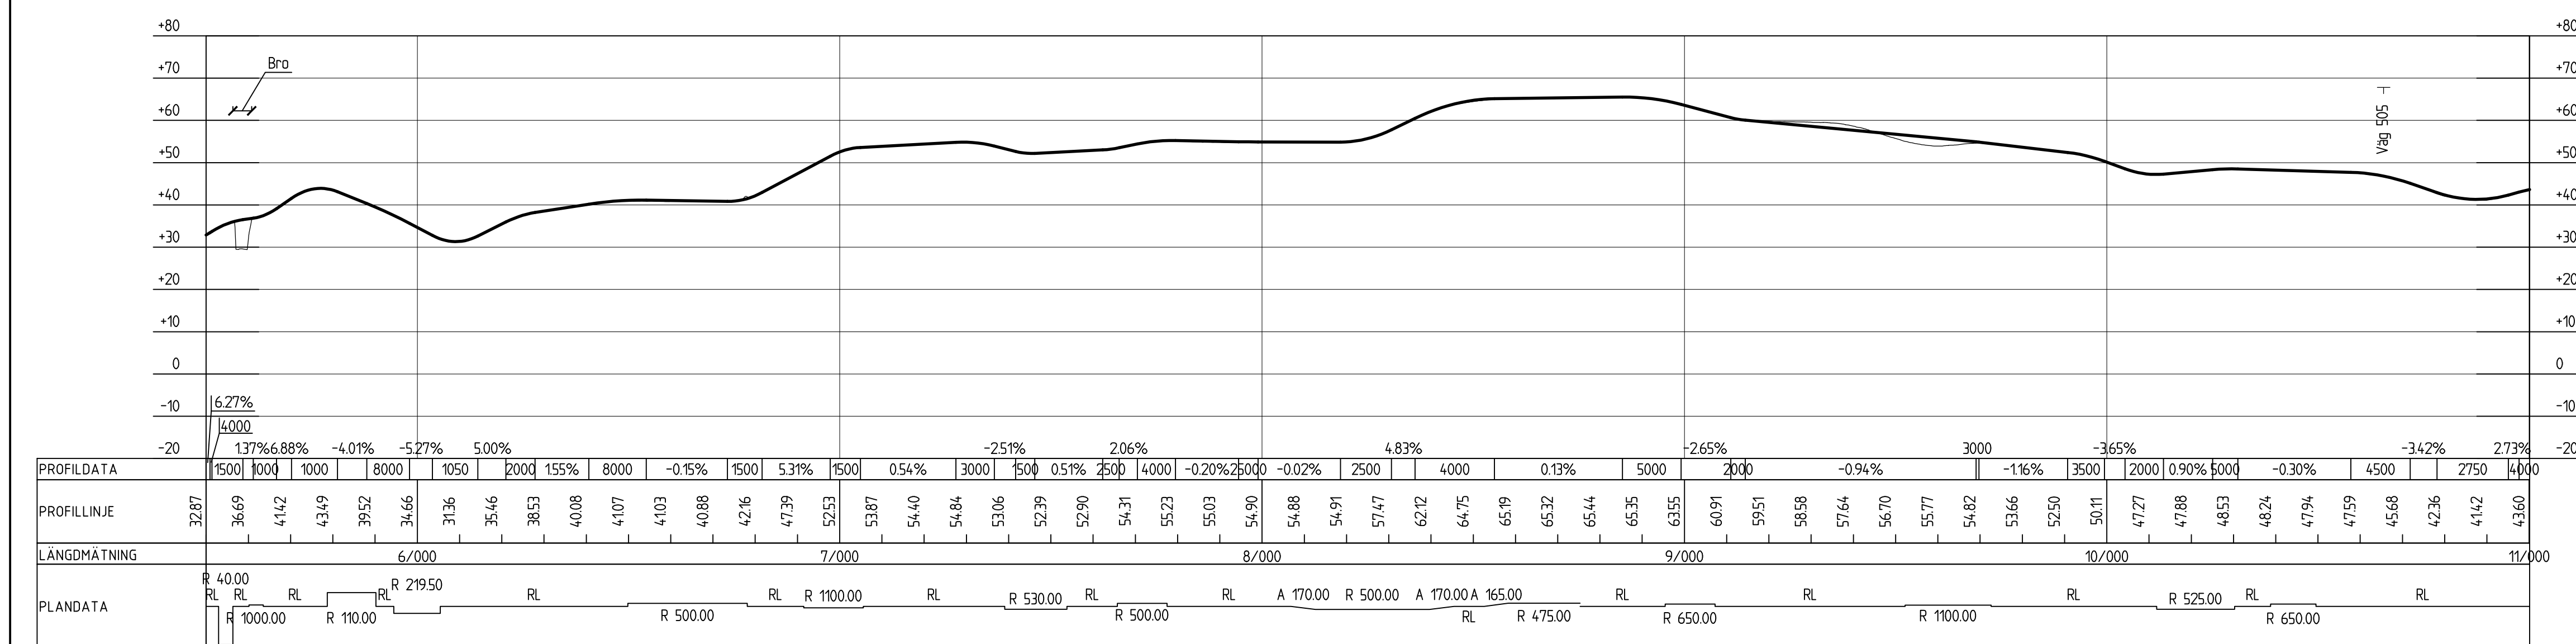


REV	ANT	ÄNDRINGEN AVSER	GÖD	DATUM	VV DATUM	VV DIARIENUMMER
VÄGPLAN			GRANSKNINGSHANDLING			
 TRAFIKVERKET			Väg 57 Gnesta - E4 Gemensamt			
ATKINS Atkins Sverige AB Box 1213 151 32 Nacka Strand Tel: 08-563 00 600 Fax: 08-563 00 691 www.atkinsglobal.com			Centrumlinje 001-VÄG-CL 0/000 - 5/400			
UPPDRAGSAVSARIG B Äuvinen			UPPDRAGSNUMMER 2011263			
KONSTR D Jädrocs Stockholm			PLAN & PROFIL KONSTRUKTIONSR A1 FORMAT H=1:1000 L=1:10 000 RITNINGSNR 1 00 T 01 01 REV			
GRANSK B Eresund 2015-09-18			OBJEKT NR 70262			

Sölvväg 1A/2011263 v57 Gnesta - E4\06 Arbetsmaterial\03 AP\02 Cad\T\lides\00T0101DWG
 Skapad 2015-09-03 12:40:30
 Skapad av: Nyström, Zakaria

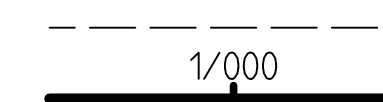


— Ny Vägprofil
 — Befintlig markprofil

REV	ANT	ÄNDRINGEN AVSER	GÖD	DATUM	VV DATUM	VV DIARIENUMMER
VÄGPLAN			GRANSKNINGSHANDLING			
 TRAFIKVERKET			Väg 57 Gnesta - E4 Gemensamt			
			Centrumlinje 001-VÄG-CL 5/400 - 11/500			
Atkins Sverige AB Box 1212 131 52 Nacka Strand Tel: 08-563 00 600 Fax: 08-563 00 601 www.atkinsglobal.com						
UPPDRAGSANSVARIG B Auvinen			UPPDRAGSNUMMER 2011263			
KONSTR D Jadröcs			GRANSK B Eresund			
Stockholm			2015-09-18			
OBJEKT NR 107262			FORMAT A1 SKALA H=1:1000 RITNINGSS 1 00 T 01 02			REV

XREF:

2014-01-13 11:52
2014-01-13 12:40
2014-01-30 13:27
2014-01-30 15:43
2014-01-29 14:07

MODELL\W00950E
MODELL\W00976K
MODELL\W019201
MODELL\W00944V
MODELL\W00976P

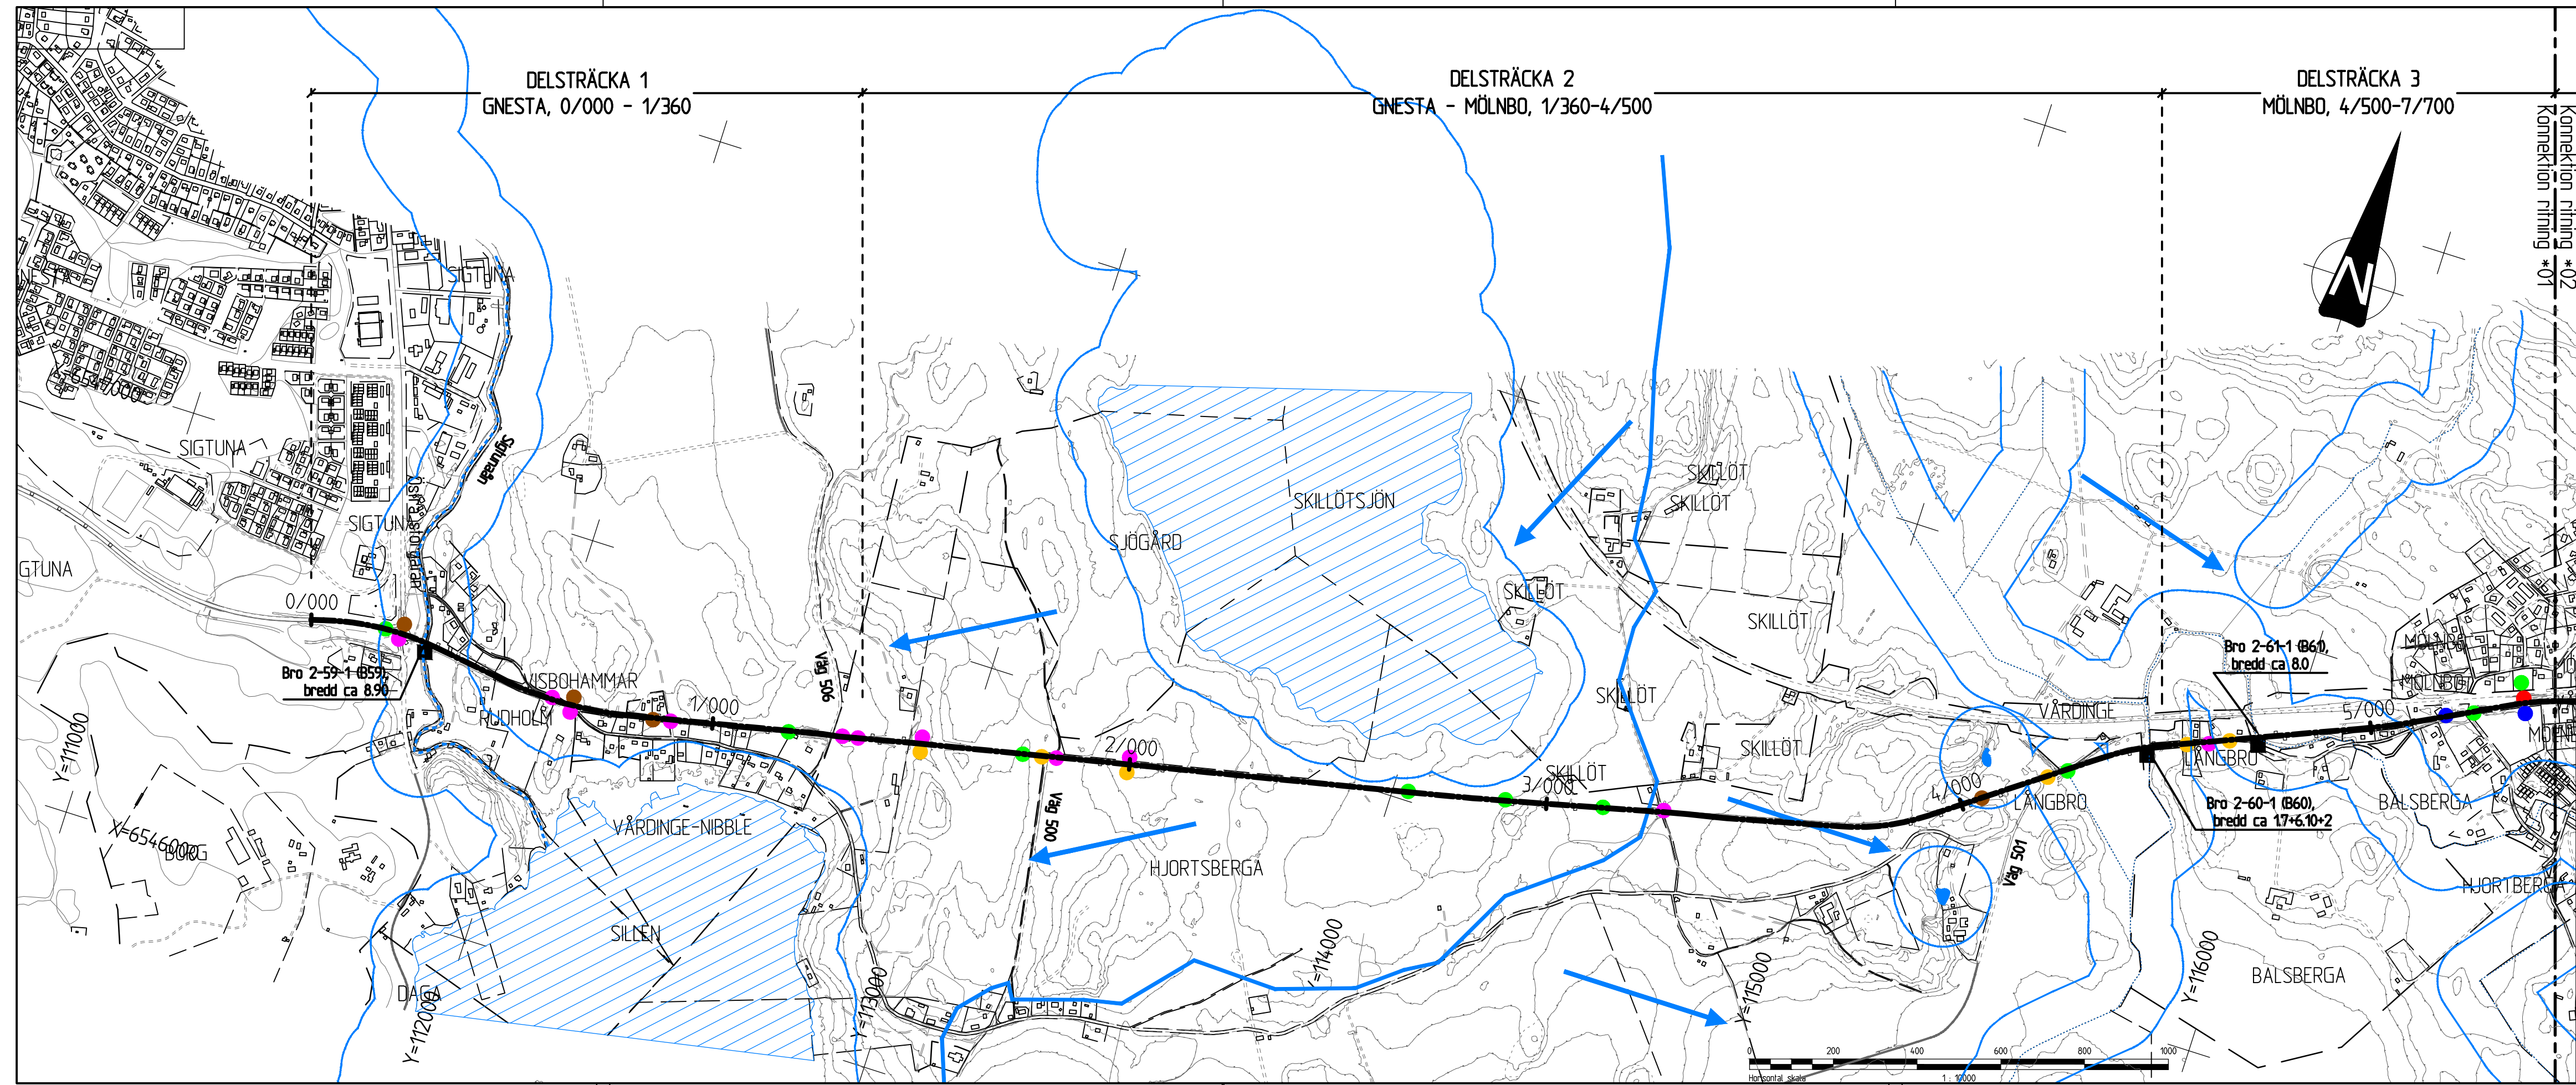

FÖRKLARINGAR

BEFINTLIGT (KORSAR VÄG)

- Vattenledning
- Spillvattenledning
- Dagvattenledning/trumma
- El (markförlagd)
- El (luftledning, högspänning)
- Optoledning
- Teleledning
- Fjärrvärmeledning
- Bro
- Torrläggning/företag (tolkat läge)

- Strandskydd
- Vattendelare
- Rinnriktning
- Vattendrag
- Sjö
- Vattendrag
- Vätmark

Koordinatsystem

Plan: SWEREF 99 18°00'
Höjd: RH2000

VÄGPLAN

TRAFIKVERKET

ATKINS

Atkins Sverige AB
Box 1213
131 52 Nacka Strand

Tel: 08-563 00 600
Fax: 08-563 00 601
www.atkinsglobal.com

UPPDRAGSANSVARIG B Auvinen	UPPDRAGSNUMMER 2011263
KONSTR J Pettersson	GRANSK B Eresund
Stockholm	2015-09-18

GRANSKNINGSHANDLING

Väg 57

Gnesta - E4
Gemensamt

Centrumlinje 001-VÄG-CL
0/000 - 5/400

ÖVERSIKTSPLAN


KONSTRUKTIONSNR	FORMAT A3L	SKALA 1:10 000
OBJEKT NR 107262	RITNINGSNR 1 00 W 01 01	REV

Sökväg P:\201263 V57 Gnesta - E4\06 Anbudsmap\03 AP 02 Cad\W\100W0101.DWG
Plottad: 2015-09-03 12:14:11
Plottad av: Nystrom, Zakaria

XREF:

2014-01-13 11:52
2014-01-13 12:40
2014-01-30 13:27
2014-01-30 15:43
2014-01-29 14:07

MODELLV00950E
MODELLV00976K
MODELLV00920I
MODELLV00944V
MODELLV00906P

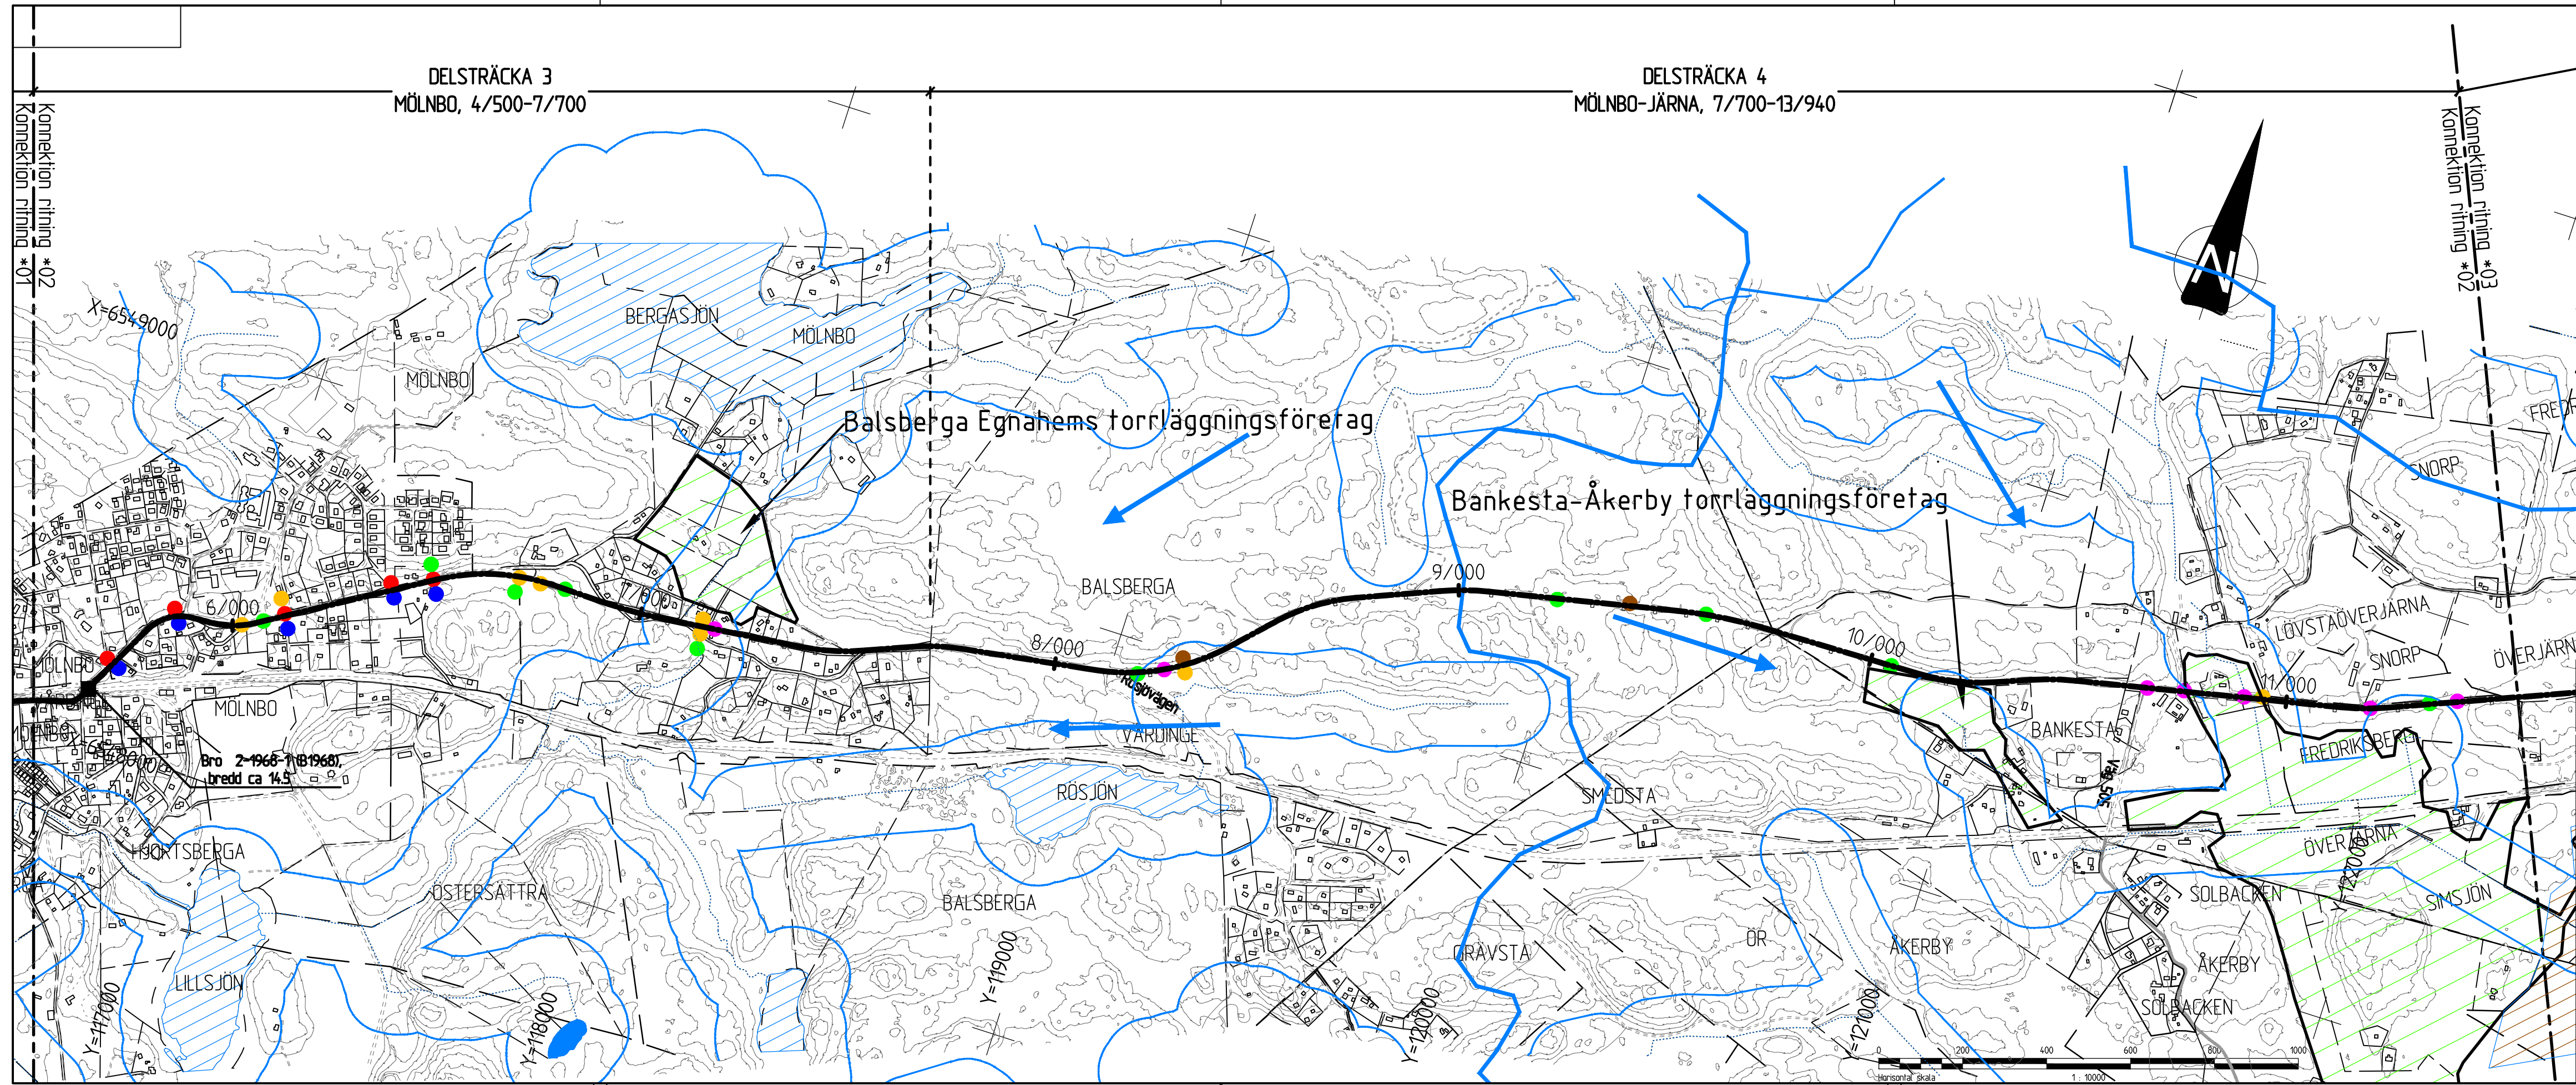

FÖRKLARINGAR

BEFINTLIGT (KORSAR VÄG)

- Vattenledning
- Spillvattenledning
- Dagvattenledning/trumma
- El (markförlagd)
- El (luftledning, högspänning)
- Optoledning
- Teleledning
- Fjärrvärmeledning
- Bro
- Torrläggningsföretag (tolkat läge)

- Strandskydd
- Vattendelare
- Rinnriktning
- Vattendrag
- Sjö
- Vattendrag
- Vätmark

Koordinatsystem

Plan: SWEREF 99 18°00'

Höjd: RH2000

VÄGPLAN



ATKINS

Atkins Sverige AB
Box 1213
131 52 Nacka Strand

Tel: 08-563 00 600
Fax: 08-563 00 601
www.atkinsglobal.com

UPPDRAGSANSVARIG
B Auvinen
KONSTR
J Pettersson
Stockholm

UPPDRAGSNUMMER
2011263
GRANSK
B Eresund
2015-09-18

GRANSKNINGSHANDLING

Väg 57

Gnesta - E4
Gemensamt

Centrumlinje 001-VÄG-CL
5/400 - 11/500

ÖVERSIKTSPLAN

KONSTRUKTIONSNR
OBJEKT NR
107262

FORMAT
A3L
RITNINGSNR
1 00 W 01 02

SKALA
1:10 000

REV

Säsväg P: 2011263 V57 Gnesta - E4
Plottad: 2015-09-03 12:13:02
Plottad av: Nystrom, Zakaria

