



kdvkg; P:\2011\263_457 Gnesta - E:\06 Arbetsmaterial\03 AP\02 Cad\TVRide\0270201D\DWG
tollad 2015-09-03 10:36:46
tollad av Nystrom, Zakaria

REV	ANT	ANDRINGEN AVSER	GÖD	DATUM	VV DATUM	SV DATUM	REV
VÄGPLAN			GRANSKNINGSHANDLING				
 TRAFIKVERKET			Väg 57				
ATKINS Atkins Sverige AB Box 1213 131 52 Nacka Strand Tel: 08-563 00 600 Fax: 08-563 00 601 www.atkinsglobal.com			Gnesta - E4 Östgående. Från Tpl Järna till Gnesta				
UPPDRAGSANSVARIG B Äuvinen			UPPDRAGSNUMMER 2011263		PLAN		
KONSTR D Jädröcs Stockholm		GRANSK B Eresund 2015-09-18	KONSTRUKTIONSR 102 T 02 01		FORMAT A1	SKALA 1:1000	REV

TECKENFÖRKLARING

MARKANSPRÅK

— · — · — · — · — Gräns för vägområde
— · — · — · — · — Avgränsning mellan olika typer av markanspråk

v

Nytt vägområde med vägrätt

vi

Nytt vägområde med inskränkt vägrätt

T

Tillfällig nyttjanderätt

Vi1 - Vägområde med inskränkt vägrätt för anläggande och underhåll av stödmur

Vi2 - Vägområde med inskränkt vägrätt för anläggande och underhåll av haveriskydd, se även Sk1.

T1 - Tillfällig nyttjanderätt/arbetsområde gäller under byggtiden dock längst till och med 36 månader från byggstart.

T2 - Tillfällig nyttjanderätt/Etableringsområde gäller under byggtiden dock längst till och med 36 månader från byggstart.

SKYDDSGÅTGÄRDER OCH FÖRSIKTIGHETSMÅTT

Markering eller avgränsning av skyddsåtgärder och försiktighetsmått

Sk1 - Trumma konstrueras som haveriskydd och så att den ej utgör vandringshinder

Sk2 - Erbjudande om bullerskyddsåtgärder utanför vägområde i form av fasad/fönsteråtgärd och/eller lokalt skydd vid uteplats. Erbjudandet gäller om närmare undersökningar visar att åtgärd erfordras för att riktvärdena 30 dBA ekvivalentsnivå respektive 45 dBA maximalnivå inomhus samt 55 dBA ekvivalentsnivå respektive 70 dBA maximalnivå utomhus vid uteplats inte ska överskridas. Vid tillämpningen ska hänsyn tas till vad som är tekniskt möjligt och ekonomiskt rimligt.

Sk3 - Bullerskyddsåtgärder inom vägområdet

VERKSAMHETER/ÅTGÄRDER SOM UNDANTAS FRÅN
FÖRBUD ENLIGT MILJÖBALKEN

N1 - Förbuden mot åtgärder inom strandskyddsområde i 7:15 MB gäller inte byggande av allmän väg


Skyldigheten att göra anmälan för samråd enligt 12:6 MB gäller inte för de verksamheter och åtgärder som behövs för att bygga vägen/järnvägen och som fastställs och ingår i vägområde för allmän väg/järnvägsmark eller område för tillfällig nyttjanderätt.

Särskilda beslut som tas i samband med fastsällelse av vägplan

☒ ☒ ☒ Indragning av väg från allmänt underhåll

ÖVRIGA BETECKNINGAR PÅ PLANKARTAN

0/100
Ny väg, Vägbanekanter med längdmätning och
höjdsättning.

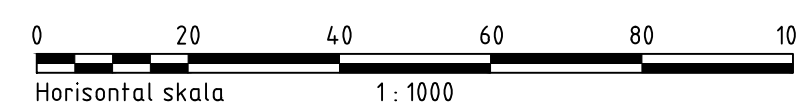

REV	ANT	ÄNDRINGEN AVSER	GÖDK	DATUM	VV DATUM	VV DIARIENUMMER
VÄGPLAN			GRANSKNINGSHANDLING			
 TRAFIKVERKET			Väg 57 Gnesta - E4 Östgående. Från Tpl Järna till Gnesta			
			Gnesta Sektion 0/480-1/060			
Atkins Sverige AB Box 1213 131 52 Nacka Strand Tel: 08-563 00 600 Fax: 08-563 00 691 www.atkinsglobal.com						
UPPDRAGSANSVARIG B Auvinen		UPPDRAGSNUMMER 2011263	PLAN			
KONSTR D Jädrocs	GRANSK B Eresund		KONSTRUKTIONSNR	FORMAT A1	SKALA 1:1000	
Stockholm	2015-09-18		OBJEKT NR 07262	RITNINGSNR 1 02 T 02 02		REV

MARKANSPRÅK

- V** Nytt vägområde med vägrätt

- | | |
|-----------|--------------------------------------|
| Vi | Nytt vägområde med inskränkt vägrätt |
|-----------|--------------------------------------|

- | | |
|----------|--------------------------|
| T | Tillfällig nyttjanderätt |
|----------|--------------------------|

Vi2 - Vägområde med inskränkt vägrätt för anläggande och underhåll av haveriskydd, se även Sk1.

T2 - Tillfällig nyttjanderätt/Etableringsområde gäller under byggtiden dock längst till och med 36 månader från byggstart.

Markering eller avgränsning av skyddsåtgärder
och försiktighetsmått

Sk2 - Erbjudande om bullerskyddsåtgärder utanför vägområde i form av fasad/fönsteråtgärd och/eller lokalt skydd vid uteplats. Erbjudandet gäller om närmare undersökningar visar att åtgärd erfordras för att riktvärdena 30 dBA ekvivalenivå respektive 45 dBA maximalnivå inomhus samt 55 dBA ekvivalenivå respektive 70 dBA maximalnivå utomhus vid uteplats inte ska överskridas. Vid tillämpningen ska hänsyn tas till vad som är tekniskt möjligt och ekonomiskt rimligt.

Sk3 - Bullerskyddsåtgärder inom vägområdet


N1 - Förbuden mot åtgärder inom strandskyddsområde i 7:15 MB gäller inte byggande av allmän väg

Skyldigheten att göra anmälan för samråd enligt 12:6 MB gäller inte för de verksamheter och åtgärder som behövs för att bygga vägen/järnvägen och som fastställs och ingår i vägområde för allmän väg/järnvägsmark eller område för tillfällig nyttjanderätt.

Särskilda beslut som tas i samband med fastsällelse av vägplan

 Indragning av väg från allmänt underhåll

0/100
Ny väg, Vägbanekanter med längdmätning och
höjdsättning.

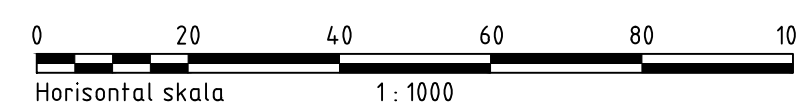

REV	ANT	ÄNDRINGENS AVSER	GÖDK	DATUM	VV DATUM	VV DIARIENUMMER
VÄGPLAN			GRANSKNINGSHANDLING			
 TRAFIKVERKET			Väg 57 Gnesta - E4 Östgående. Från Tpl Järna till Gnesta			
			Gnesta Sektion 1/060-1/640			
Atkins Sverige AB Box 1213 131 52 Nacka Strand Tel: 08-563 00 600 Fax: 08-563 00 601 www.atkinsglobal.com						
UPPDRAGSANSVARIG B Auvinen		UPPDRAGSNUMMER 2011263	PLAN			
KONSTR D Jädrocs	GRANSK B Eresund		KONSTRUKTIONSR	FORMAT A1	SKALA 1:1000	
Stockholm		2015-09-18	OBJEKT NR 007262		RITINGSNR 1 T 02 T 02 03	
						REV

Sokvåg P\2011263_457 Gnesta - E4\06 Arbetsmaterial\03 AP\02 Cad\Tritide\20270204.DWG
 Pöllad 2015-09-03 10:37:40
 Pöllad av Nylström, Zakaria

TECKENFÖRKLARING

MARKANSPRÅK


- · — · — · — · — Gräns för vägområde
— · — · — · — · — Avgränsning mellan olika typer av markanspråk



Nytt vägområde med vägrätt



Nytt vägområde med inskränkt vägrätt

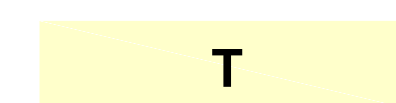

Tillfällig nyttjanderätt


Vi1 - Vägområde med inskränkt vägrätt för anläggande och underhåll av stödmur

Vi2 - Vägområde med inskränkt vägrätt för anläggande och underhåll av haveriskydd, se även Sk1.

T1 - Tillfällig nyttjanderätt/arbetsområde gäller under byggtiden dock längst till och med 36 månader från byggstart.

T2 - Tillfällig nyttjanderätt/Etableringsområde gäller under byggtiden dock längst till och med 36 månader från byggstart.

SKYDDSGÅTGÄRDER OCH FÖRSIKTIGHETSMÅTT

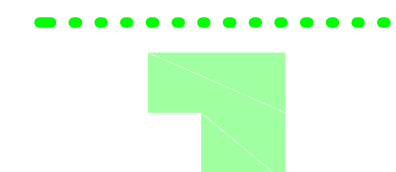

Markering eller avgränsning av skyddsåtgärder
och försiktighetsmått

Sk1 - Trumma konstrueras som haveriskydd och så att den ej utgör vandringshinder

Sk2 - Erbjudande om bullerskyddsåtgärder utanför vägområde i form av fasad/fönsteråtgärd och/eller lokalt skydd vid uteplats. Erbjudandet gäller om närmare undersökningar visar att åtgärd erfordras för att riktvärdena 30 dBA ekvivalentsnivå respektive 45 dBA maximalnivå inomhus samt 55 dBA ekvivalentsnivå respektive 70 dBA maximalnivå utomhus vid uteplats inte ska överskridas. Vid tillämpningen ska hänsyn tas till vad som är tekniskt möjligt och ekonomiskt rimligt.


Sk3 - Bullerskyddsåtgärder inom vägområdet

VERKSAMHETER/ÅTGÄRDER SOM UNDANTAS FRÅN
FÖRBUD ENLIGT MILJÖBALKEN

N1 - Förbuden mot åtgärder inom strandskyddsområde i 7:15 MB gäller inte byggande av allmän väg


Skyldigheten att göra anmälan för samråd enligt 12:6 MB gäller inte för de verksamheter och åtgärder som behövs för att bygga vägen/järnvägen och som fastställs och ingår i vägområde för allmän väg/järnvägsmark eller område för tillfällig nyttjanderätt.

Särskilda beslut som tas i samband med fastsällelse av vägplan

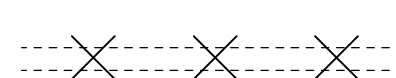


Indragning av väg från allmänt underhåll


ÖVRIGA BETECKNINGAR PÅ PLANKARTAN

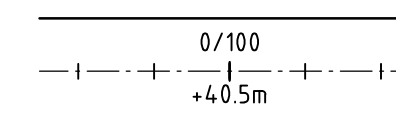

Ny väg, Vägbanekanter med längdmätning och höjdsättning.

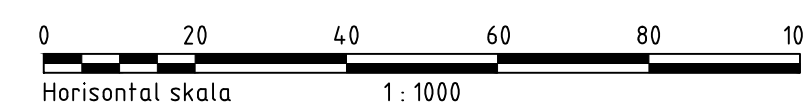

REV	ANT	ÄNDRINGENS AVSER	GÖDK	DATUM	VV DATUM	VV DIARIENUMMER
VÄGPLAN			GRANSKNINGSHANDLING			
 TRAFIKVERKET			Väg 57 Gnesta – E4 Östgående. Från Tpl Järna till Gnesta			
			Gnesta-Mölnbo Sektion 2/200-2/760			
Atkins Sverige AB Box 1213 131 52 Nacka Strand Tel: 08-563 00 600 Fax: 08-563 00 601 www.atkinsglobal.com						
UPPDRAGSANSVARIG B Äuvinen		UPPDRAGSNUMMER 2011263	PLAN			
KONSTR D Jädrocs	GRANSK B Eresund		KONSTRUKTIONSRN	FORMAT A1	SKALA 1:1000	
Stockholm		2015-09-18	OBJEKT NR 007262		RITNINGSNR 1 T 02 T 02 05	
						REV

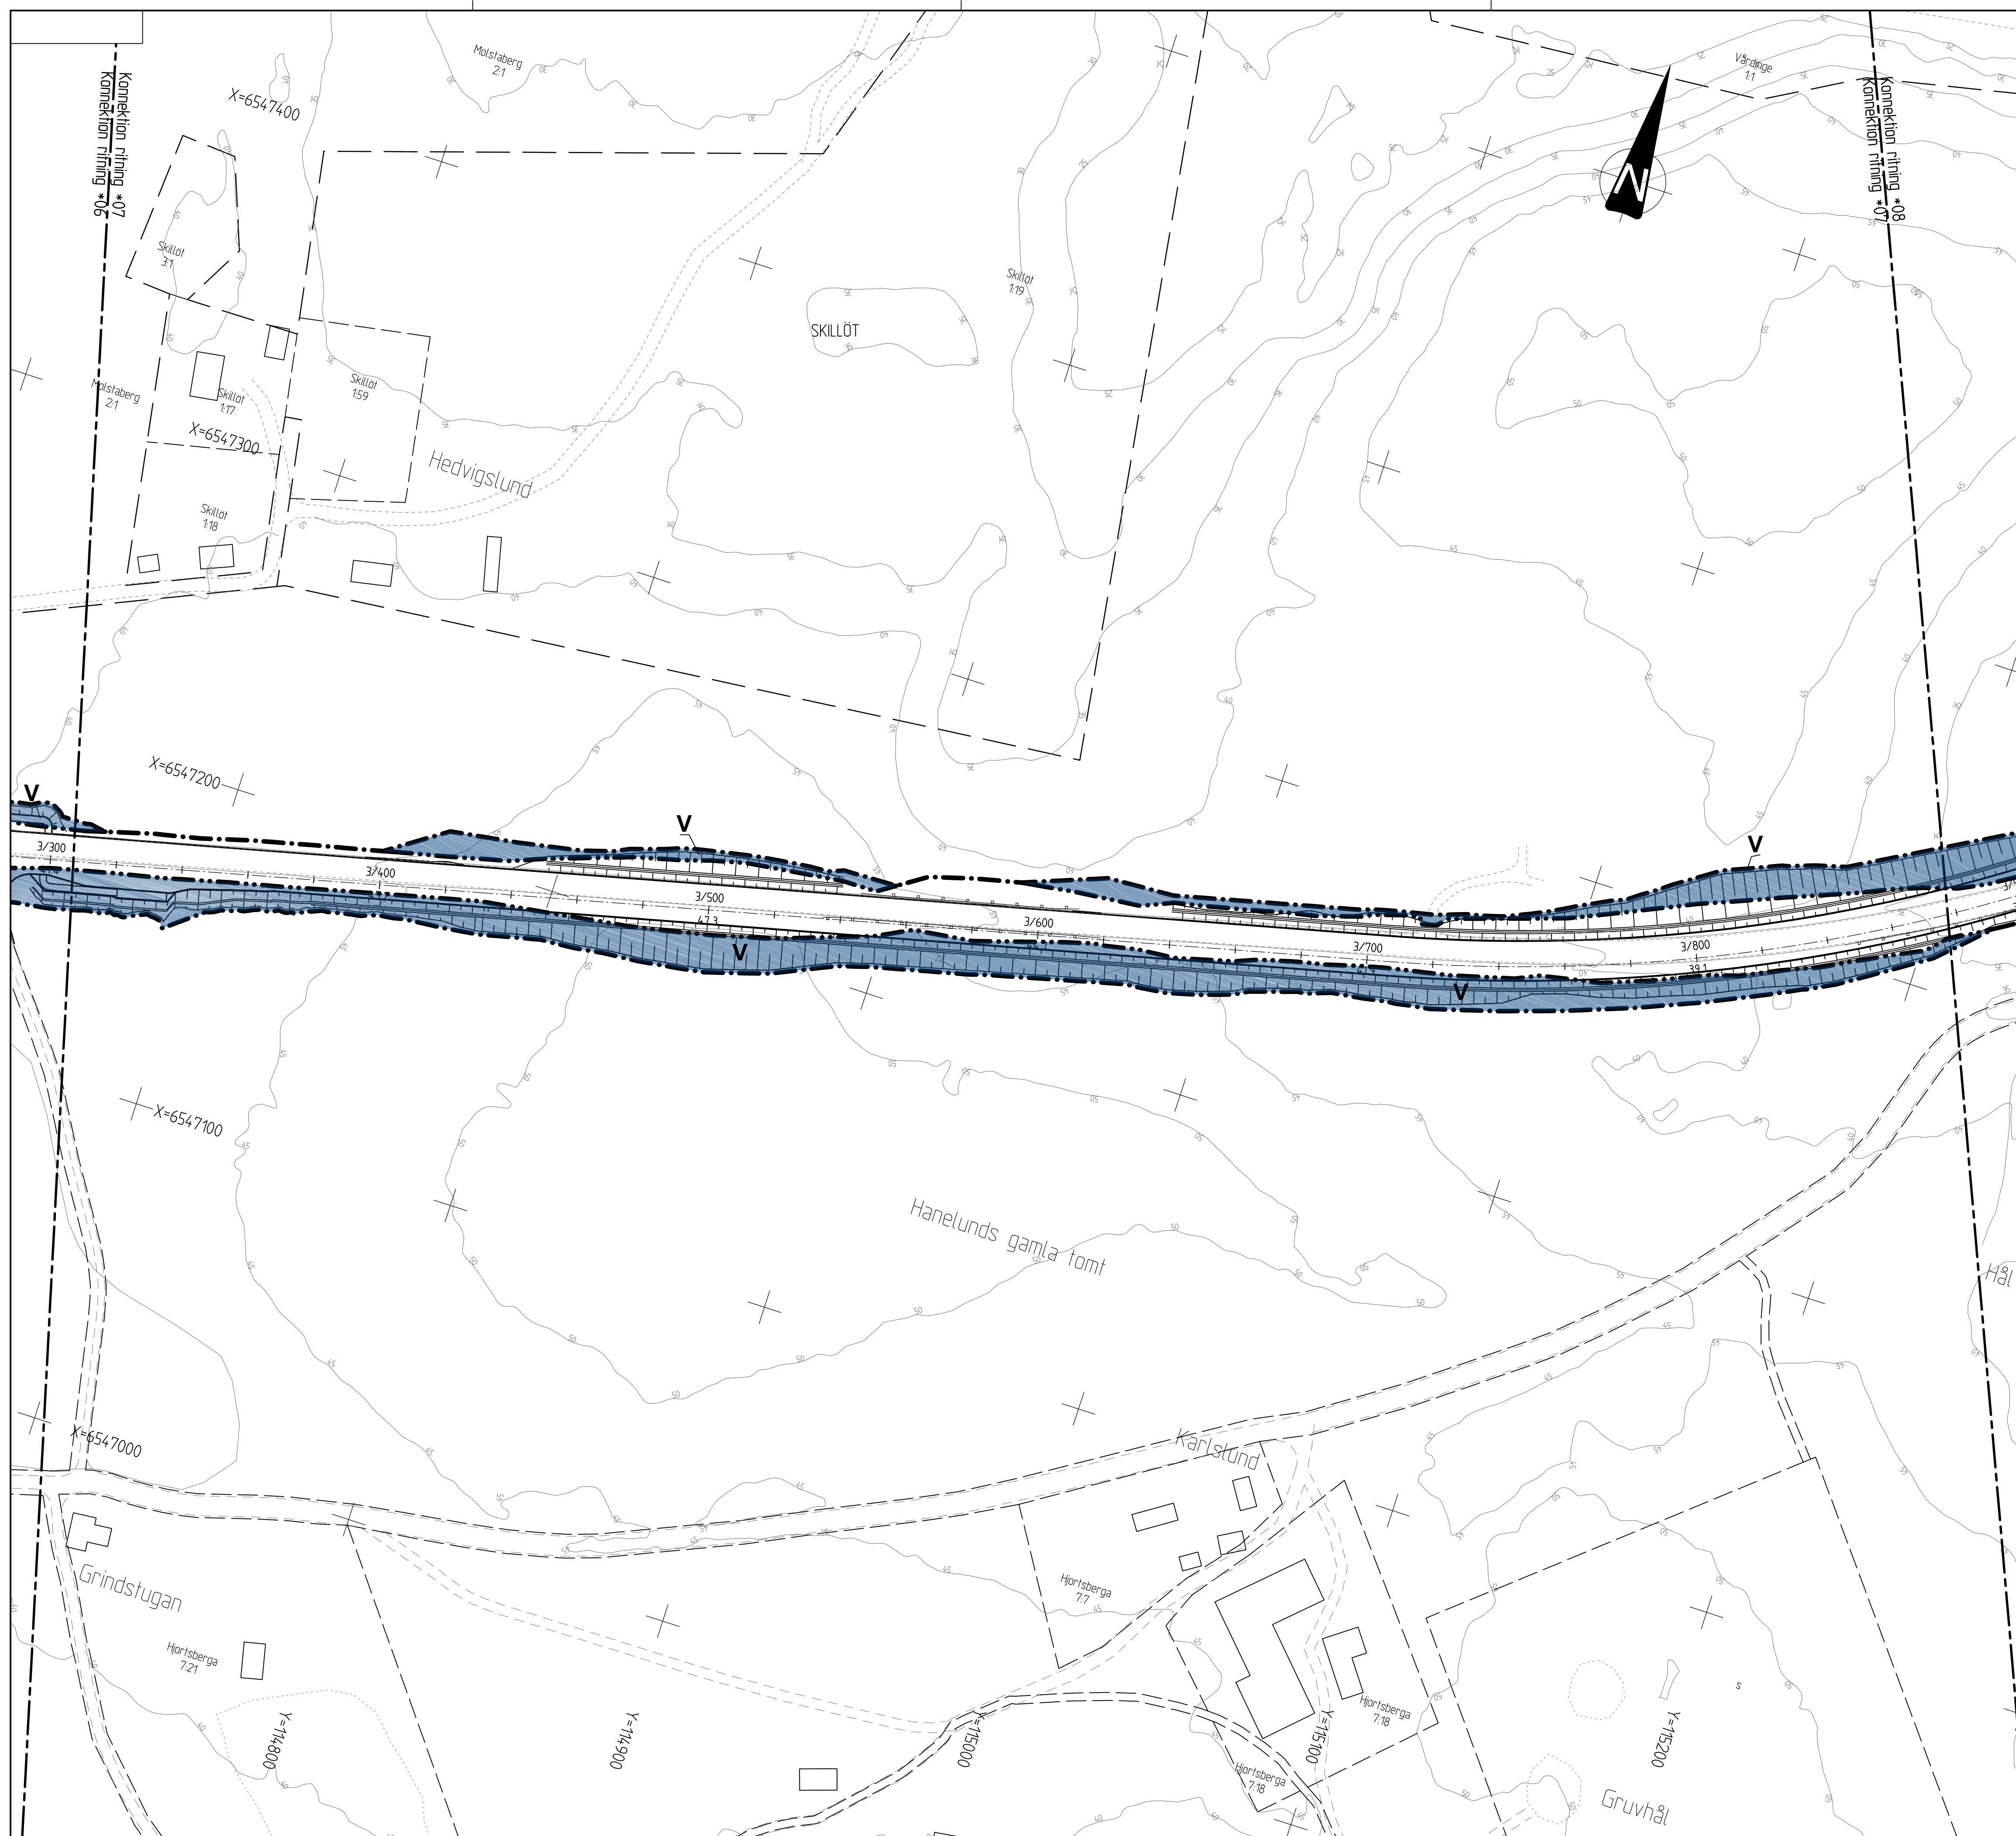Koordinatensystem

Plan: SWEREF 99 18°00
Höjd: RH2000

TECKENFÖRKLARING

MARKANSPRÅK

— . — . — . — . — Gräns för vägområde
— . . — . . — . . — Avgränsning mellan olika typer av markanspråk

V Nytt vägområde med vägrätt

Vi Nytt vägområde med inskränkt vägrätt

T	Tillfällig nyttjanderätt
----------	--------------------------

Vi1 - Vägområde med inskränkt vägrätt för anläggande och underhåll av stödmur

Vi2 - Vägområde med inskränkt vägrätt för anläggande och underhåll av haveriskydd, se även Sk1.

T1 - Tillfällig nyttjanderätt/arbetsområde gäller under byggtiden dock längst till och med 36 månader från byggstart.

T2 - Tillfällig nyttjanderätt/Etableringsområde gäller under byggtiden dock längst till och med 36 månader från byggstart.

SKYDDSGÄRDER OCH FÖRSIKTIGHETSMÅTT

Markering eller avgränsning av skyddsåtgärder
och försiktighetsmått

Sk1 - Trumma konstrueras som haveriskydd och så att den ej utgör vandringshinder

Sk2 - Erbjudande om bullerskyddsåtgärder utanför vägområde i form av fasad/fönsteråtgärd och/eller lokalt skydd vid uteplats. Erbjudandet gäller om närmare undersökningar visar att åtgärd erfordras för att riktvärdena 30 dBA ekvivalentnivå respektive 45 dBA maximalnivå inomhus samt 55 dBA ekvivalentnivå respektive 70 dBA maximalnivå utomhus vid uteplats inte ska överskridas. Vid tillämpningen ska hänsyn tas till vad som är tekniskt möjligt och ekonomiskt rimligt.

Sk3 - Bullerskyddsåtgärder inom vägområdet

VERKSAMHETER/ÅTGÄRDER SOM UNDANTAS FRÅN
FÖRBUD ENLIGT MILJÖBALKEN

N1 - Förbuden mot åtgärder inom strandskyddsområde i 7:15 MB gäller inte byggande av allmän väg


Skyldigheten att göra anmälan för samråd enligt 12:6 MB gäller inte för de verksamheter och åtgärder som behövs för att bygga vägen/järnvägen och som fastställs och ingår i vågområde för allmän väg/järnvägsmark eller område för tillfällig nyttjanderätt.

Särskilda beslut som tas i samband med fastsättelse av vägplan.

 Indragning av väg från allmänt underhåll

ÖVRIGA BETECKNINGAR PÅ PLANKARTAN


0/100
Ny väg, Vägbanekanter med längdmätning och
höjdsättning.

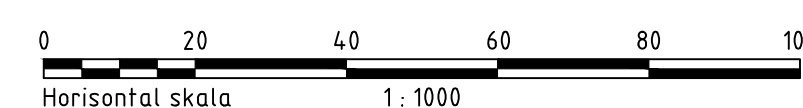

REV	ANT	ANDRINGEN AVSÄR	GÖD	DATUM	VV DATUM	VV DATUMNUMMER
VÄGPLAN			GRANSKNINGSHANDLING			
 TRAFIKVERKET			Väg 57 Gnesta - E4 Östgående. Från Tpl Järna till Gnesta			
ATKINS Atkins Sverige AB Box 1213 131 52 Nacka Strand			Tel: 08-563 00 600 Fax: 08-563 00 601 www.atkinsglobal.com			
UPPDRAGSANSVARIG B Auvinen			UPPDRAGSNUMMER 2011263			
KONSTR D JADROCS STOCKHOLM			KONSTRUKTIONSNR FORMAT A1 SKALA 1:1000			
GRANSK B ERESUND 2015-09-18			OBJEKT NR 705262			
			RITNINGSNR 1 02 T 02 07			
			REV			

Arbeitsmaterial\03 AP\02 Cad\T\Rider\10270207DWS
tollad 2015-09-03 10:55:03

REF.	MODEL	DATE	TIME
	MODEL1110202VP	2013-10-15	08:45
	MODEL1110093V0	2013-11-29	13:05
	MODEL1110093KP	2013-11-29	13:18
	MODEL1110095A0	2013-10-15	08:13
	MODEL1110097EK	2013-11-29	10:05
	MODEL1110002U1	2013-11-24	14:48
	MODEL1110202Z0	2013-11-29	12:00

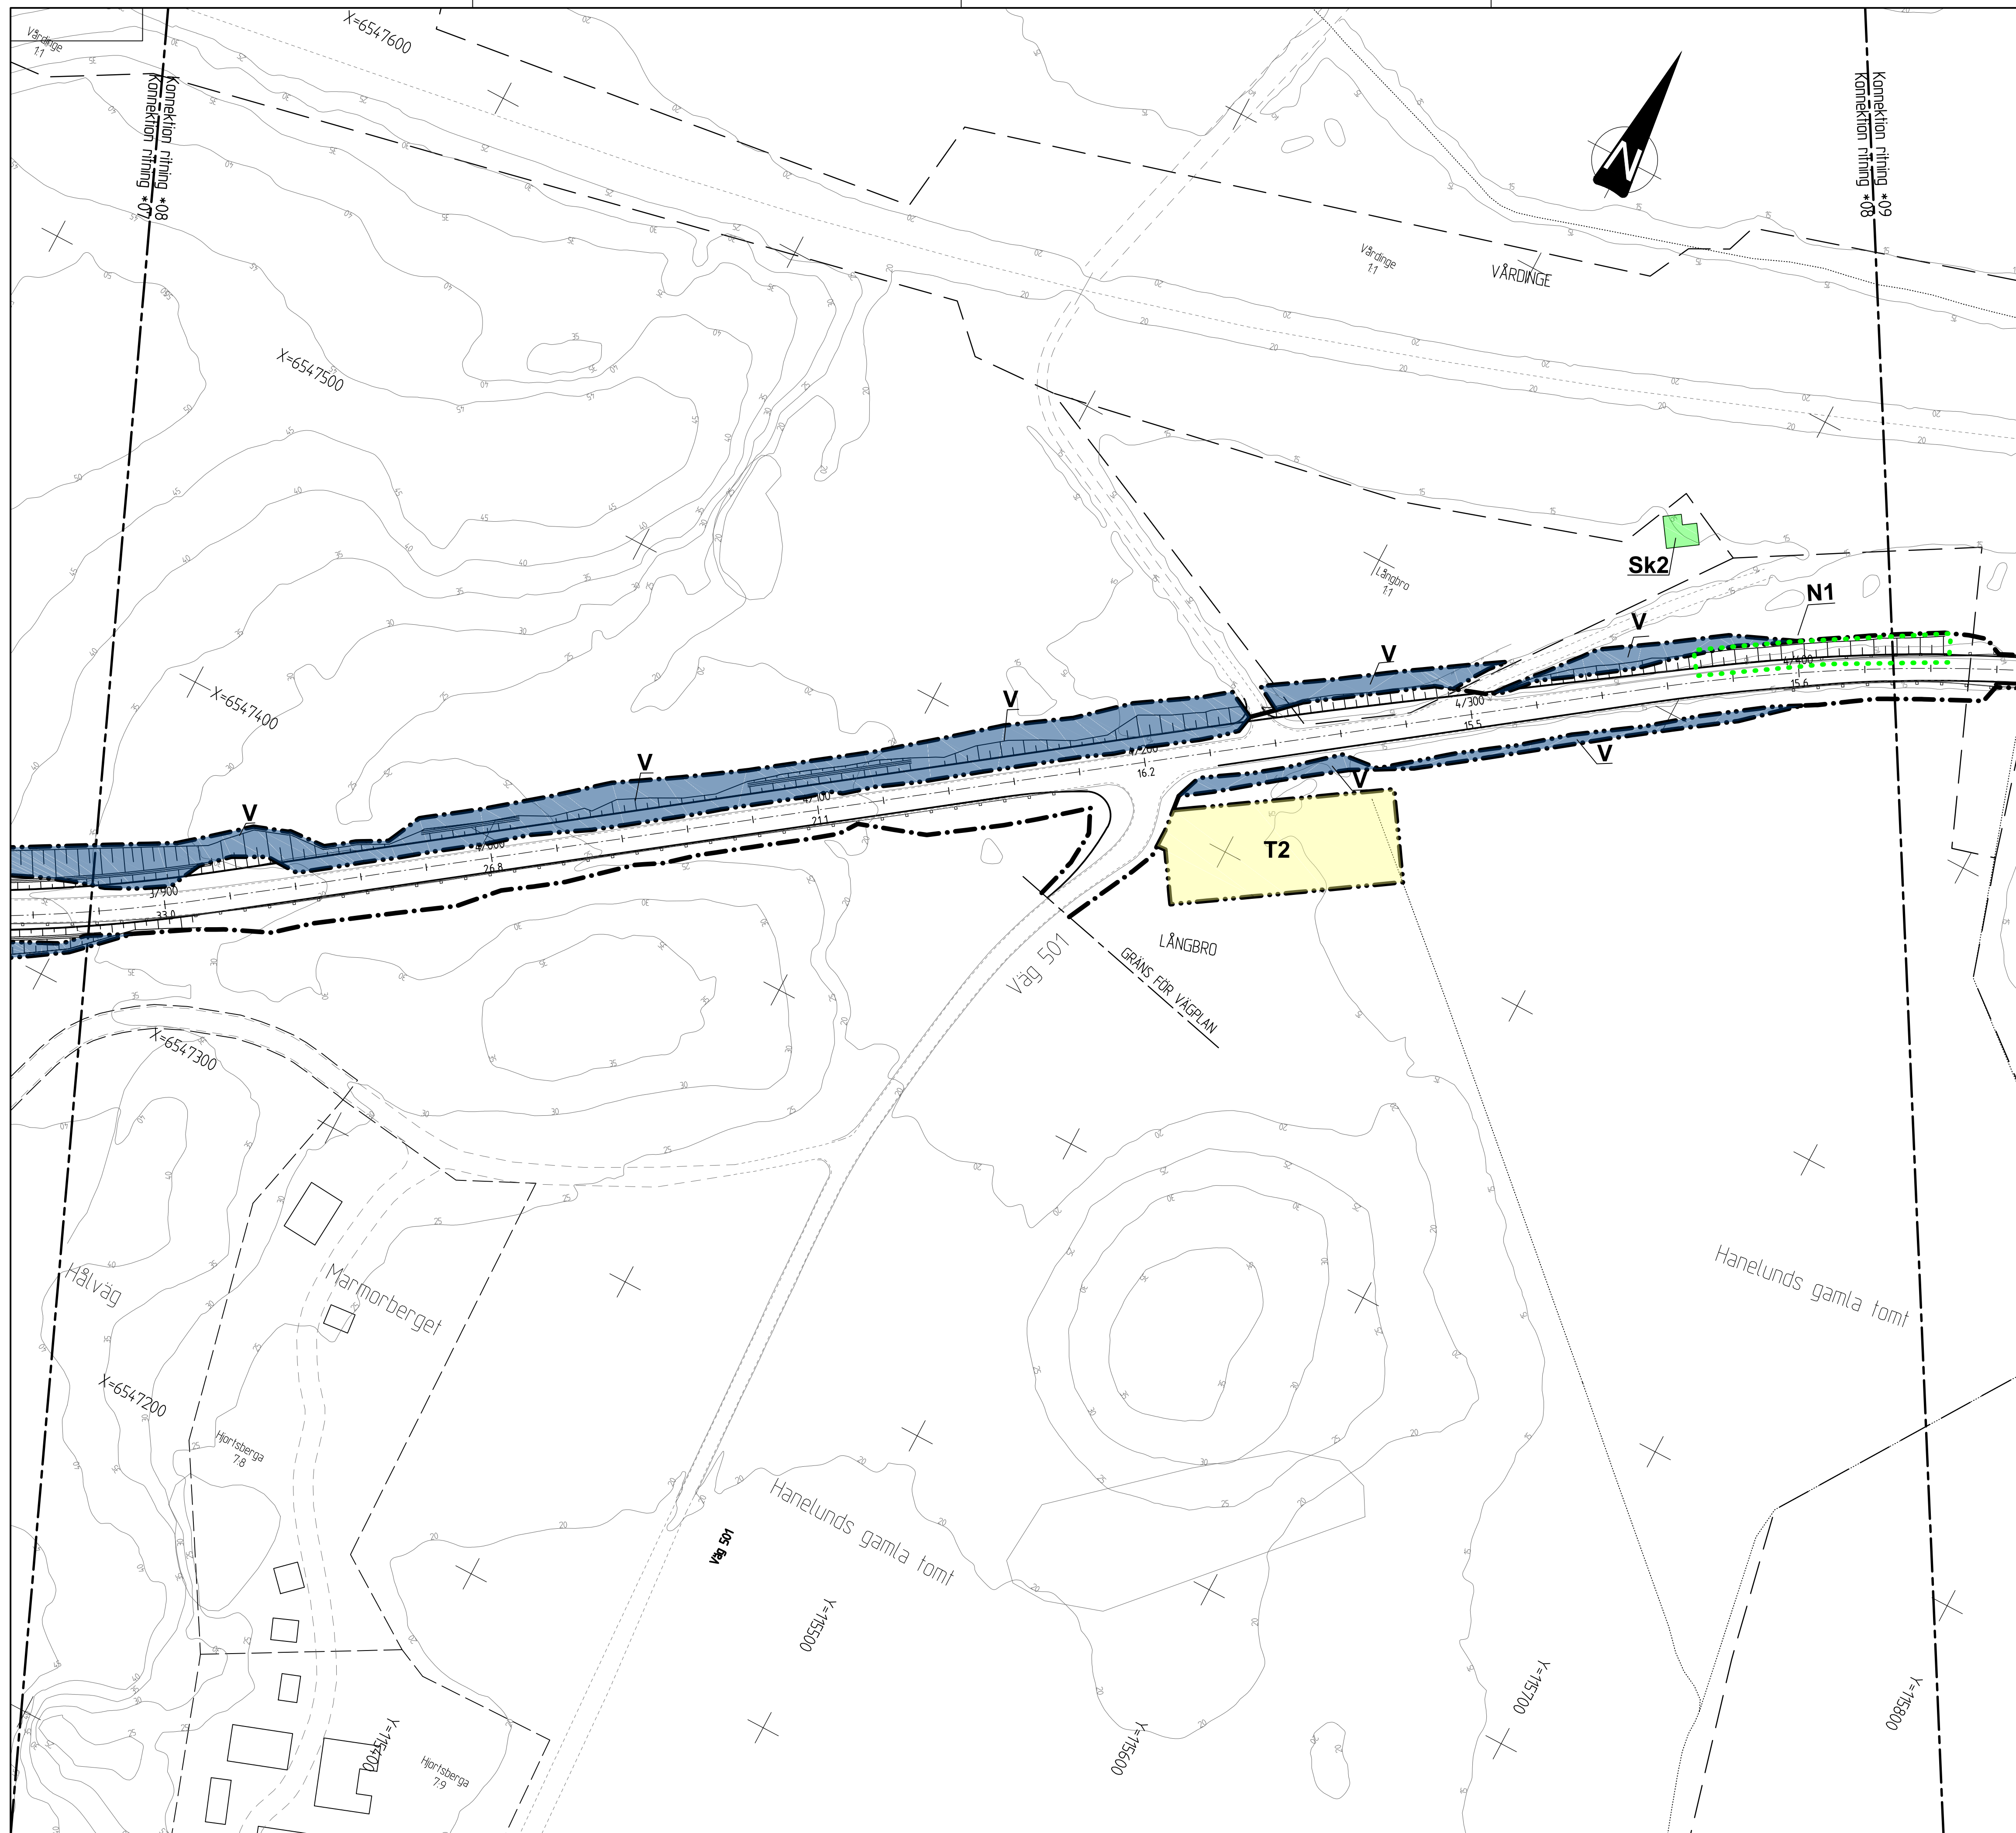

Koordinatsystem
Plan: SWEREF 99 18°0
Höjd: RH2000

TECKENFÖRKLARING

MARKANSPRÅK

— · — · — · — · — Gräns för vägområde
— · — · — · — · — Avgränsning mellan olika typer av markanspråk

V Nytt vägområde med vägrätt

Vi	Nytt vägområde med inskränkt vägrätt
-----------	--------------------------------------

T	Tillfällig nyttjanderätt
----------	--------------------------

Vi1 - Vägområde med inskränkt vägrätt för anläggande och underhåll av stödmur

Vi2 - Vägområde med inskränkt vägrätt för anläggande och underhåll av haveriskydd, se även Sk1.

T1 - Tillfällig nyttjanderätt/arbetsområde gäller under byggtiden dock längst till och med 36 månader från byggstart.

T2 - Tillfällig nyttjanderätt/Etableringsområde gäller under byggtiden dock längst till och med 36 månader från byggstart.

SKYDDSGÅTGÄRDER OCH FÖRSIKTIGHETSMÅTT

Markering eller avgränsning av skyddsåtgärder och försiktighetsmått

Sk1 - Trumma konstrueras som haveriskydd och så att den ej utgör vandringshinder

Sk2 - Erbjudande om bullerskyddsåtgärder utanför vägområde i form av fasad/fönsteråtgärd och/eller lokalt skydd vid uteplats. Erbjudandet gäller om närmare undersökningar visar att åtgärd erfordras för att riktvärdena 30 dBA ekvivalentsnivå respektive 45 dBA maximalnivå inomhus samt 55 dBA ekvivalentsnivå respektive 70 dBA maximalnivå utomhus vid uteplats inte ska överskridas. Vid tillämpningen ska hänsyn tas till vad som är tekniskt möjligt och ekonomiskt rimligt.

Sk3 - Bullerskyddsåtgärder inom vägområdet

VERKSAMHETER/ÅTGÄRDER SOM UNDANTAS FRÅN
FÖRBUD ENLIGT MILJÖBALKEN

N1 - Förbuden mot åtgärder inom strandskyddsområde i 7:15 MB gäller inte byggande av allmän väg


Skyldigheten att göra anmälan för samråd enligt 12:6 MB gäller inte för de verksamheter och åtgärder som behövs för att bygga vägen/järnvägen och som fastställs och ingår i vågområde för allmän väg/järnvägsmark eller område för tillfällig nytjtjanderätt.

Särskilda beslut som tas i samband med fastsällelse av vägplan

☒ ☒ ☒ Indragning av väg från allmänt underhåll

ÖVRIGA BETECKNINGAR PÅ PLANKARTAN

0/100
Ny väg, Vägbanekanter med längdmätning och
höjdsättning.
+4,05m

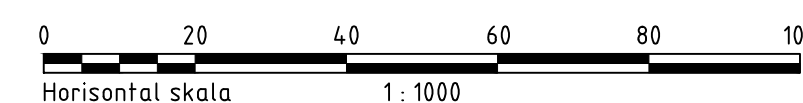

REV	ANT	ÄNDRINGENS AVSER	GÖDK	DATUM	VV DATUM	VV DARIENRUMMER
VÄGPLAN			GÄNSKNINGSHANDLING			
 TRAFIKVERKET			Väg 57 Gnesta - E4 Östgående. Från Tpl Järna till Gnesta			
			Gnesta-Mölnbo Sektion 3/900-4/460			
Atkins Sverige AB Box 1213 131 52 Nacka Strand Tel: 08-563 00 600 Fax: 08-563 00 601 www.atkinsglobal.com						
UPPDRAGSANSVARIG B Äuvinen		UPPDRAGSNUMMER 2011263	PLAN			
KONSTR D Jädrocs	GRANSK B Eresund		KONSTRUKTIONSRN	FORMAT A1	SKALA 1:1000	
Stockholm		2015-09-18	OBJEKT NR 007262		RITNINGSNR 1 T 02 T 02 08	
			REV			

Arkivväg: P:\201263 v57 Gnestra - E4\06 Arbetsmaterial\03 AP\02 Cad\TARidef\10210208.DWG
 Tidladd: 2015-09-03 10:38:50
 Tidladd av: Nystrom, Zakaria

REF.	MODEL11N102028U	2014-01-13	0802
	MODEL11102028V	2014-01-30	1315
	MODEL11102029P	2014-01-30	1315
	MODEL111009540	2014-01-30	1033
	MODEL11100950A	2014-01-29	1553
	MODEL1110097EK	2014-01-28	1250
	MODEL1110002U1	2014-01-30	1259
	MODEL111020220		

TECKENFÖRKLARING

MARKANSPRÅK

- · — · — · — · — Gräns för vägområde
— · — · — · — · — Avgränsning mellan olika typer av markanspråk

v

Nytt vägområde med vägrätt

vi

Nytt vägområde med inskränkt vägrätt

1

Tillfällig nyttjanderätt

Vi1 - Vägområde med inskränkt vägrätt för anläggande och underhåll av stödmur

Vi2 - Vägområde med inskränkt vägrätt för anläggande och underhåll av haveriskydd, se även Sk1.

T1 - Tillfällig nyttjanderätt/arbetsområde gäller under byggtiden dock längst till och med 36 månader från byggstart.

T2 - Tillfällig nyttjanderätt/Etableringsområde gäller under byggtiden dock längst till och med 36 månader från byggstart.

SKYDDSGÅTGÄRDER OCH FÖRSIKTIGHETSMÅTT

Markering eller avgränsning av skyddsåtgärder
och försiktighetsmått

Sk1 - Trumma konstrueras som haveriskydd och så att den ej utgör vandringshinder

Sk2 - Erbjudande om bullerskyddsåtgärder utanför vägområde i form av fasad/fönsteråtgärd och/eller lokalt skydd vid uteplats. Erbjudandet gäller om närmare undersökningar visar att åtgärd erfordras för att riktvärdena 30 dBA ekvivalentnivå respektive 45 dBA maximalnivå inomhus samt 55 dBA ekvivalentnivå respektive 70 dBA maximalnivå utomhus vid uteplats inte ska överskridas. Vid tillämpningen ska hänsyn tas till vad som är tekniskt möjligt och ekonomiskt rimligt.

Sk3 - Bullerskyddsåtgärder inom vägområdet

VERKSAMHETER/ÅTGÄRDER SOM UNDANTAS FRÅN
FÖRBUD ENLIGT MILJÖBALKEN

N1 - Förbuden mot åtgärder inom strandskyddsområde i 7:15 MB gäller inte byggande av allmän väg


Skyldigheten att göra anmälan för samråd enligt 12:6 MB gäller inte för de verksamheter och åtgärder som behövs för att bygga vägen/järnvägen och som fastställs och ingår i vågområde för allmän väg/järnvägsmark eller område för tillfällig nyttjanderätt.

Särskilda beslut som tas i samband med fastsällelse av vägplan


Indragning av väg från allmänt underhåll

ÖVRIGA BETECKNINGAR PÅ PLANKARTAN

0/100
Ny väg, Vägbanekanter med längdmätning och
höjdsättning.

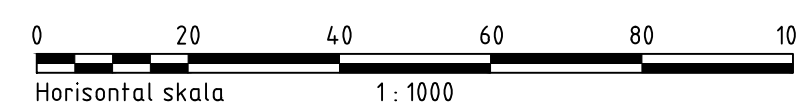

REV	ANT	ÄNDRINGENS AVSER	GÖDK	DATUM	VV DATUM	VV DARIERNUMMER
VÄGPLAN			GERSKNINGSHANDLING			
 TRAFIKVERKET			Väg 57 Gnesta - E4 Östgående. Från Tpl Järna till Gnesta			
			Gnesta-Mölnbo Sektion 4/460-5/000			
Atkins Sverige AB Box 1213 131 52 Nacka Strand Tel: 08-563 00 600 Fax: 08-563 00 601 www.atkinsglobal.com			UPPDRAGSANSVARIG B Äuvinen UPPDRAGSNUMMER 2011263			
KONSTR D Jädrocs Stockholm			PLAN KONSTRUKTIONSR A1 SKALA 1:1000			
GRANSK B Eresund 2015-09-18			OBJEKT NR 007262 RITNINGSR 1 02 T 02 09			
			REV			

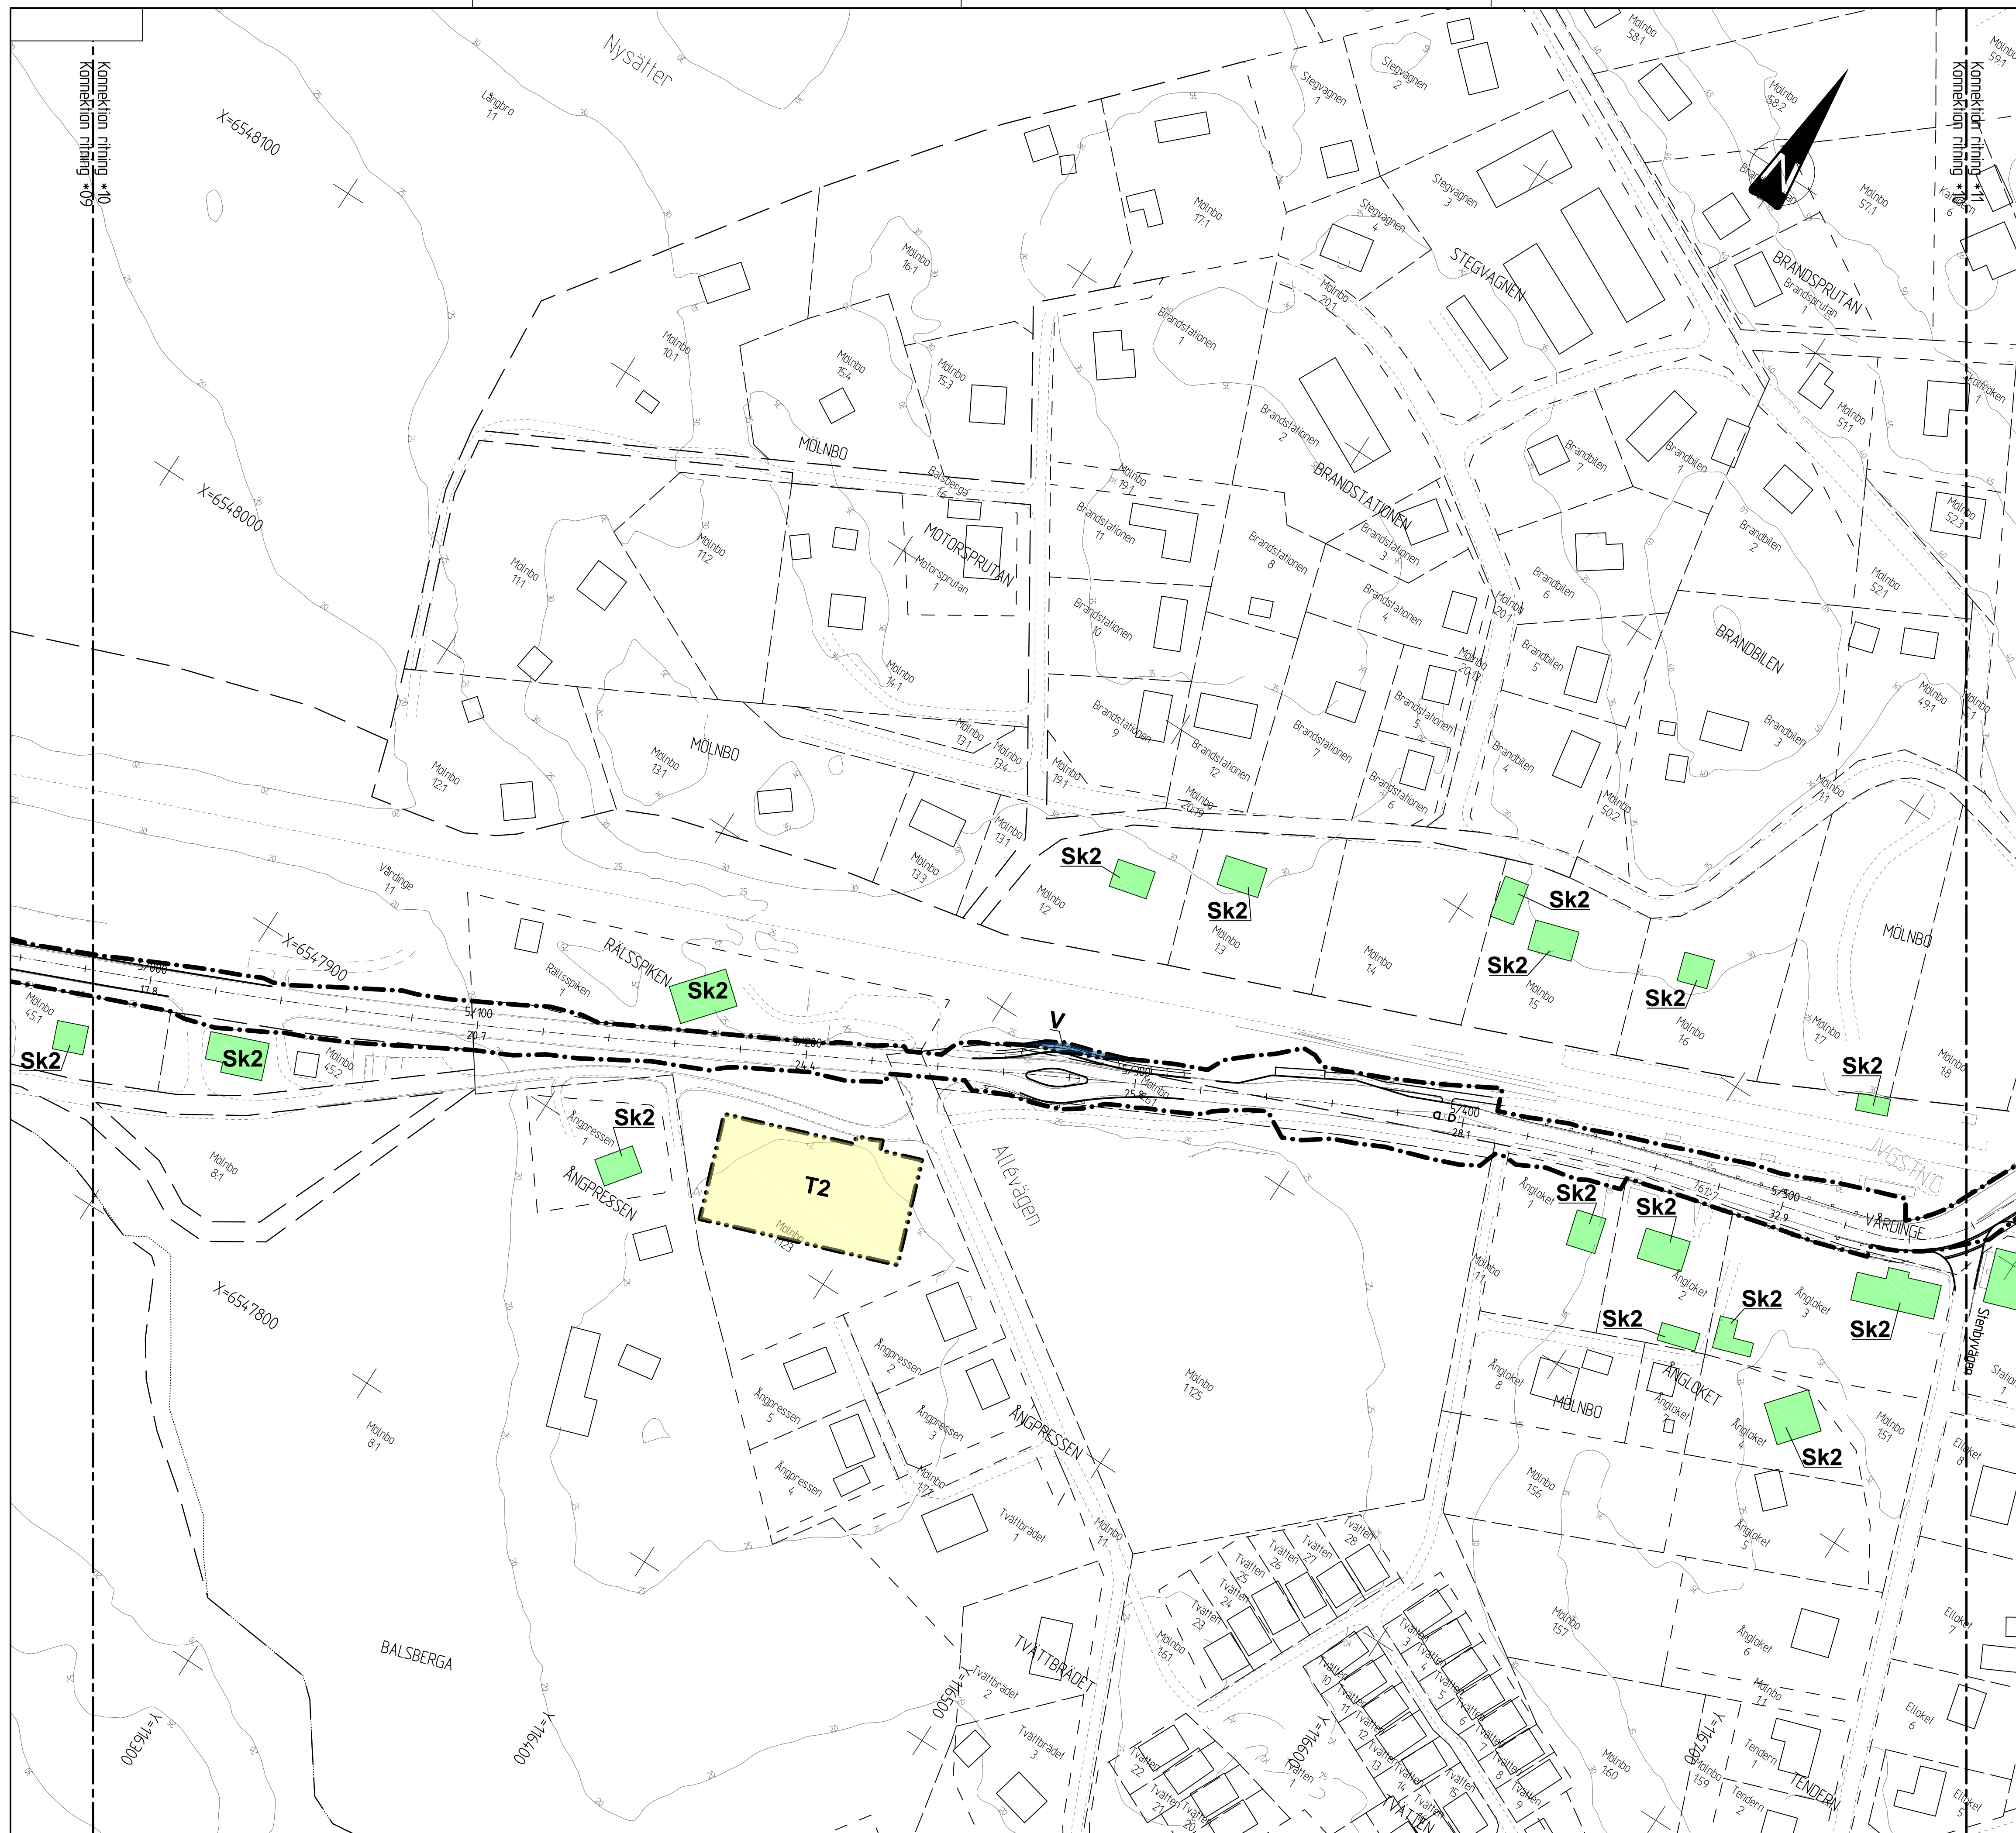Koordinatensystem

Plan: SWEREF 99 18°00
Höjd: RH2000

TECKENFÖRKLARING

MARKANSPRÅK

— . — . — . — . — Gräns för vägområde

— • — • — • — Avgränsning mellan olika typer av markanspråk

v

Nytt vägområde med vägrätt

v

Nytt vägområde med inskränkt vägrätt

T

Tillfällig nyttjanderätt

Vi1 - Vägområde med inskränkt vägrätt för anläggande och underhåll av stödmur

Vi2 - Vägområde med inskränkt vägrätt för anläggande och underhåll av haveriskydd, se även Sk1.

T1 - Tillfällig nyttjanderätt/arbetsområde gäller under byggtiden dock längst till och med 36 månader från byggstart.

T2 - Tillfällig nyttjanderätt/Etableringsområde gäller under byggtiden dock längst till och med 36 månader från byggstart.

SKYDDSÅTGÄRDER OCH FÖRSIKTIGHETSMÅTT

Markering eller avgränsning av skyddsåtgärder och försiktighetsmått

Sk1 - Trumma konstrueras som haveriskydd och så att den ej utgör vandringshinder

Sk2 - Erbjudande om bullerskyddsåtgärder utanför vägområde i form av fasad/fönsteråtgärd och/eller lokalt skydd vid uteplats. Erbjudandet gäller om närmare undersökningar visar att åtgärd erfordras för att riktvärdena 30 dBA ekvivalentsnivå respektive 45 dBA maximalnivå inomhus samt 55 dBA ekvivalentsnivå respektive 70 dBA maximalnivå utomhus vid uteplats inte ska överskridas. Vid tillämpningen ska hänsyn tas till vad som är tekniskt möjligt och ekonomiskt rimligt.

Sk3 - Bullerskyddsåtgärder inom vägområdet

VERKSAMHETER/ÅTGÄRDER SOM UNDANTAS FRÅN
FÖRBUD ENLIGT MILJÖBALKEN

N1 - Förbuden mot åtgärder inom strandskyddsområde i 7:15 MB gäller inte byggande av allmän väg


Skyldigheten att göra anmälan för samråd enligt 12:6 MB gäller inte för de verksamheter och åtgärder som behövs för att bygga vägen/järnvägen och som fastställs och ingår i vågområde för allmän väg/järnvägsmark eller område för tillfällig nytjtjanderätt.

Särskilda beslut som tas i samband med fastsällelse av vägplan

---------- Indragning av väg från allmänt underhåll

ÖVRIGA BETECKNINGAR PÅ PLANKARTAN

Ny väg, Vägbanekanter med längdmätning och höjdsättning.

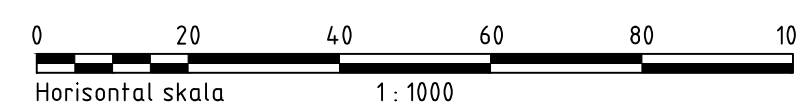

REV	ANT	MÖRNINGEN AVYRER	SOD	DATUM	VV DATUM	SKALA	RIADINUMMER
VÄGPLAN			GRANSKNINGSHANDLING				
 TRAFIKVERKET			Väg 57 Gnesta - E4 Östgående. Från Tpl Järna till Gnesta				
ATKINS Atkins Sverige AB Box 1213 131 52 Nacka Strand Tel: 08-563 00 600 Fax: 08-563 00 601 www.atkinsglobal.com			Mölnbo Sektion 5/000-5/560				
UPPDRAGSANSVARIG B Ävinen KONSTR. D Jädrocs Stockholm			PLAN KONSTRUKTIONSNR FORMAT A1 SKALA 1:1000 RITNINGSNR 1 02 T 02 10				
B GRANSK Eresund 2015-09-18			OBJEKT NR 107262				
			REV				

Arkivlag: P:\2011\263_557_Gnesta - E4\06 Arbetsmaterial\03 AP\02 Cad\T\Arbete\10210210.DWG
 Skapad: 2015-09-03 10:39:25
 Utskrift: 2015-09-03 10:39:25
 Utskrift av: Nystrom, Zakaria


REF.	MODEL	Year	Age
	MODEL110207VP	2013-12-17	14:22
	MODEL11020720	2013-12-11	14:44
	MODEL11020230	2013-12-17	14:43
	MODEL11009910	2013-12-17	10:36
	MODEL11009930	2013-11-24	14:48
	MODEL11000201	2013-10-15	08:13
	MODEL1100950A	2013-12-12	10:13
	MODEL1100975K		



kdvkg; P:\2011\263_457 Gnesta - E4\06 Arbetsmaterial\03 AP\02 Cad\TVRide\027021HDWG
tollad 2015-09-03 10:39:46
tollad av Nystrom, Zakaria

0 20 40 60 80 100
Horizontal skala 1 : 1000

REV	ANT	ÄNDRINGEN AVSER	GÖD	DATUM	VV DATUM	VV DIARIENUMMER
VÄGPLAN			GRANSKNINGSHANDLING			
 TRAFIKVERKET			Väg 57 Gnesta - E4 Östgående. Från Tpl Järna till Gnesta			
			Mölnbo Sektion 5/560-6/180			
Atkins Sverige AB Box 1213 131 52 Nacka Strand Tel: 08-563 00 600 Fax: 08-563 00 601 www.atkinsglobal.com						
UPPDRAGSANSVARIG B Ävinen			UPPDRAGSNUMMER 2011263			
KONSTR D Jädrocs			KONSTRUKTIONSR A1			
Stockholm			1:1000			
2015-09-18			OBJEKT NR 70262			
			PITNINGSR 1 02 T 02 11			
			REV			

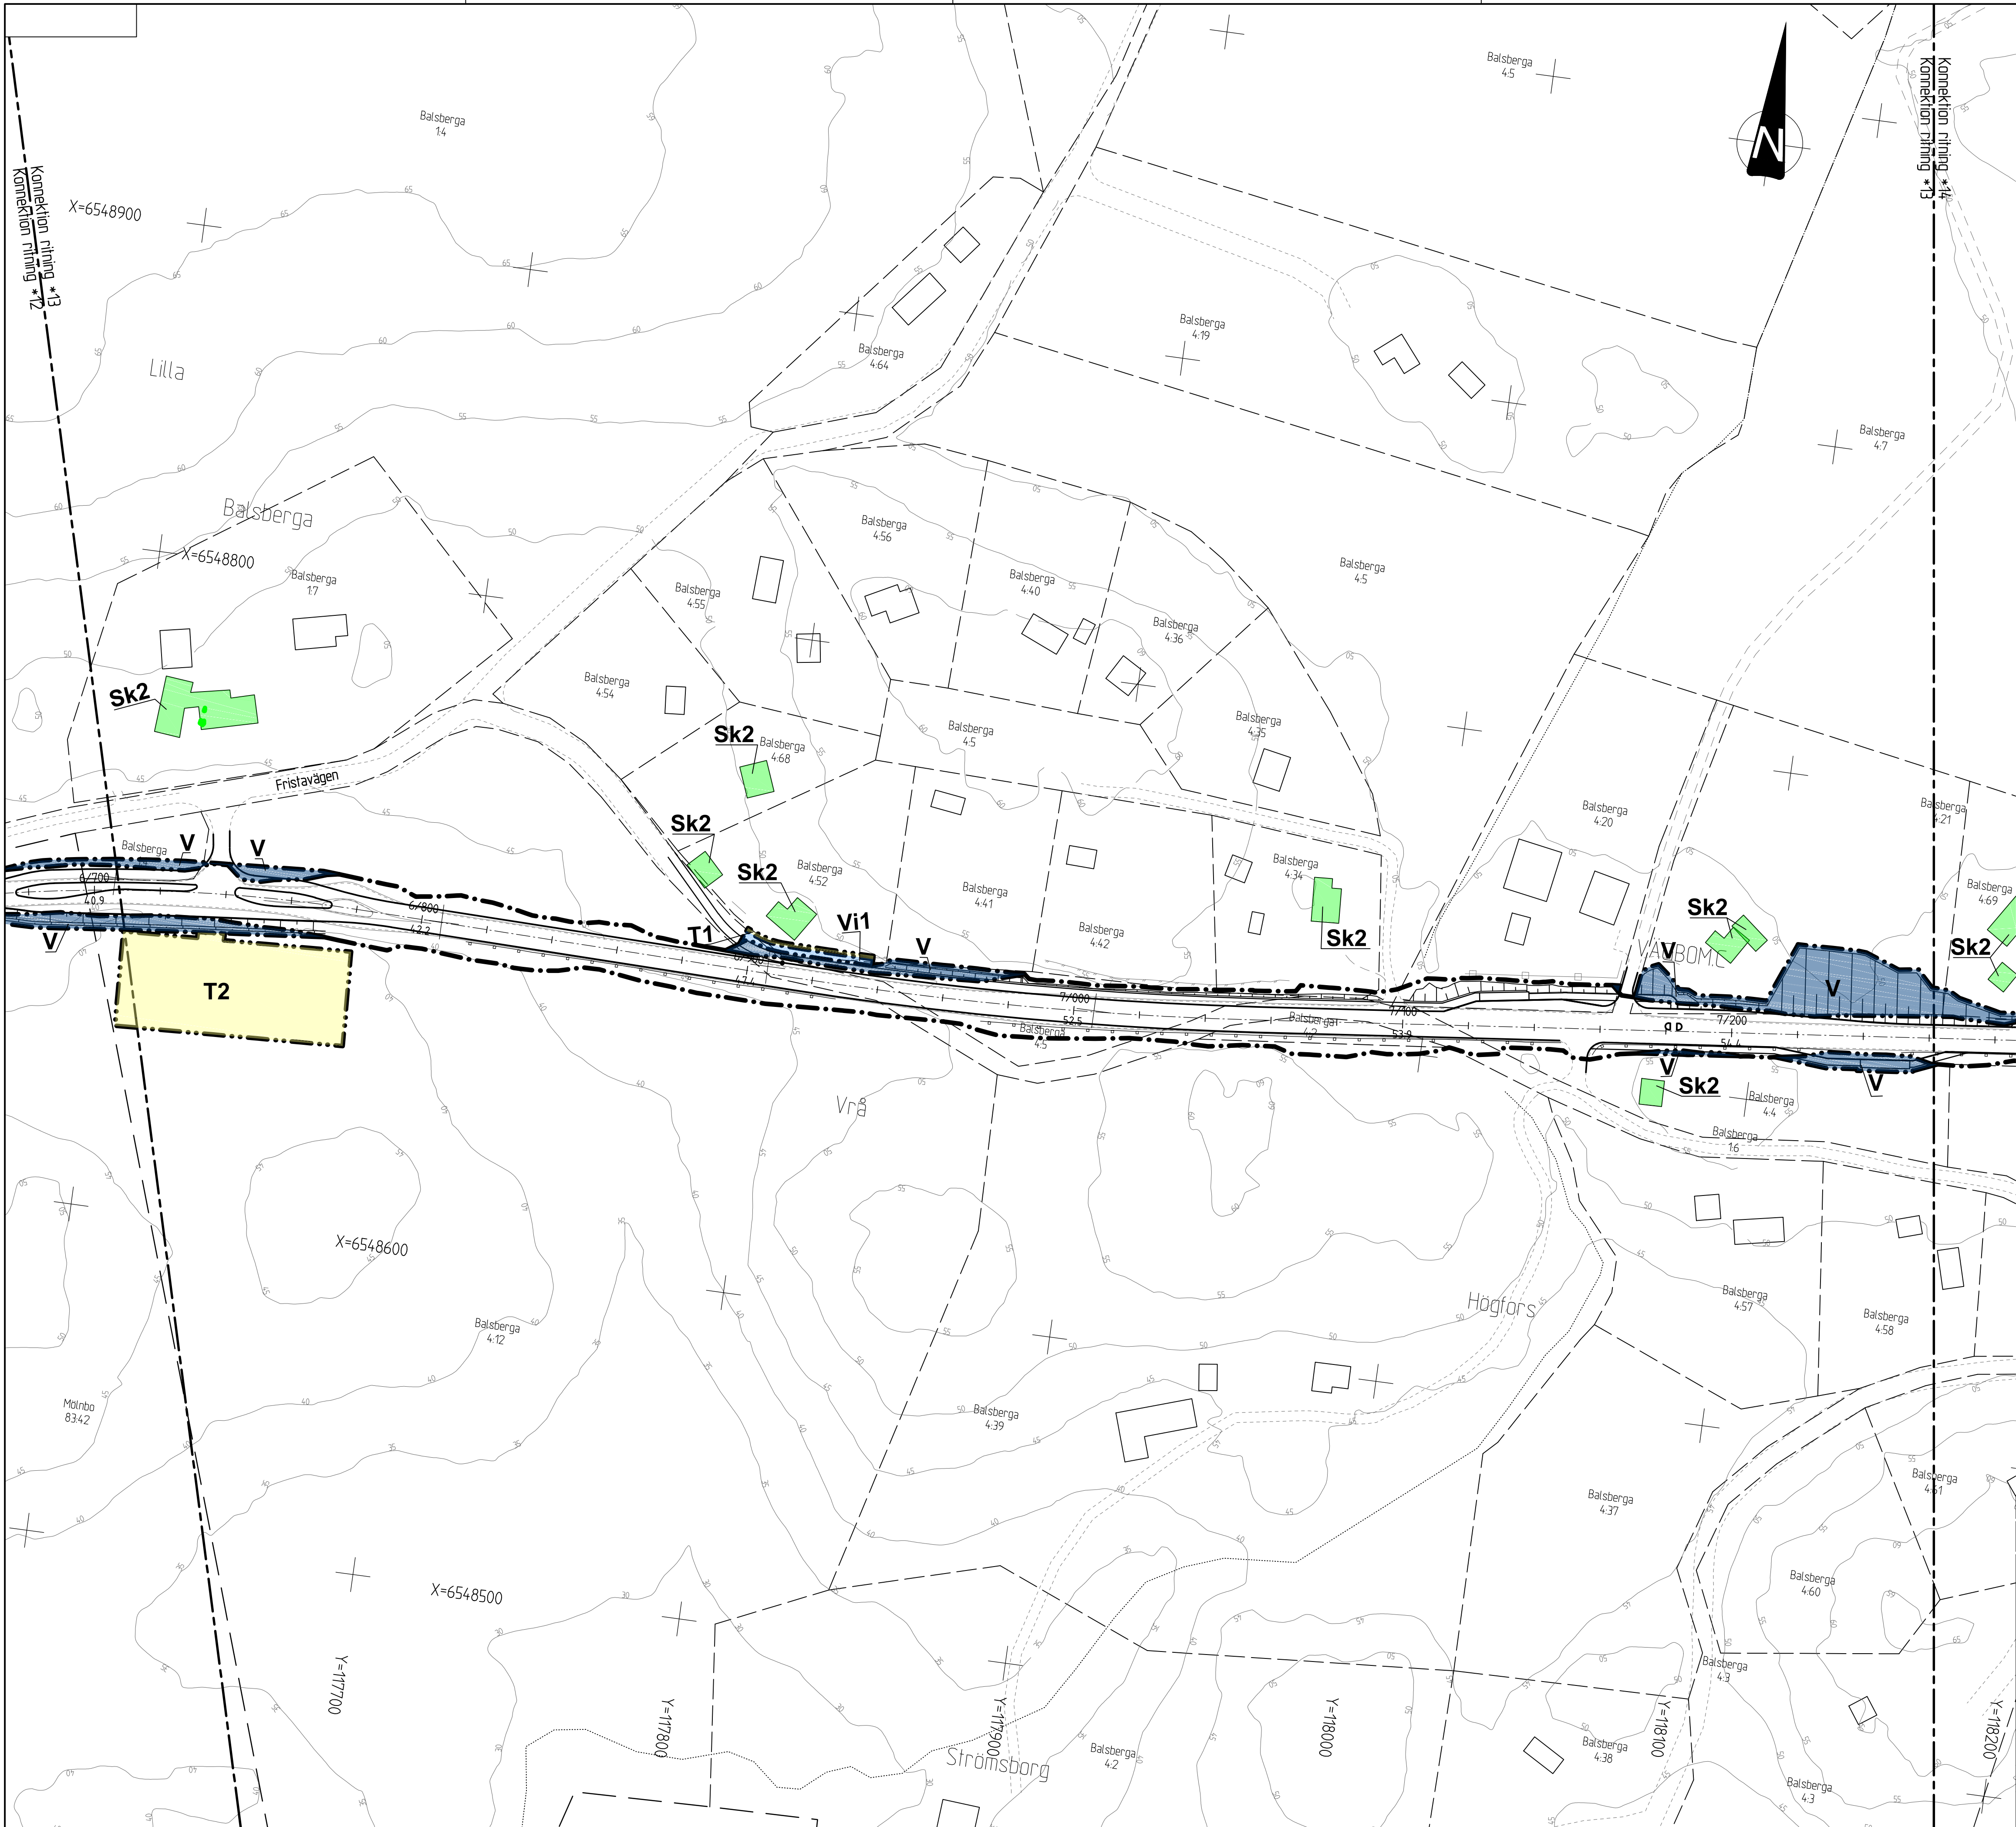

Koordinatsystem
Plan: SWEREF 99 18°00'
Höjd: RH2000

TECKENFÖRKLARING

MARKANSPRÅK

- Gräns för vägområde
--- Avgränsning mellan olika typer av markanspråk

V

Nytt vägområde med vägrätt

Vi

Nytt vägområde med inskränkt vägrätt

T

Tillfällig nyttjanderätt


Vi1 - Vägområde med inskränkt vägrätt för anläggande och underhåll av stödmur

Vi2 - Vägområde med inskränkt vägrätt för anläggande och underhåll av haveriskydd, se även Sk1.

T1 - Tillfällig nyttjanderätt/arbetsområde gäller under byggtiden dock längst till och med 36 månader från byggstart.

T2 - Tillfällig nyttjanderätt/Etableringsområde gäller under byggtiden dock längst till och med 36 månader från byggstart.

SKYDDSÅTGÄRDER OCH FÖRSIKTIGHETSMÅTT

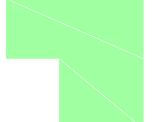

Markering eller avgränsning av skyddsåtgärder och försiktighetsmått

Sk1 - Trumma konstrueras som haveriskydd och så att den ej utgör vandringshinder

Sk2 - Erbjudande om bullerskyddsåtgärder utanför vägområde i form av fasad/fönsteråtgärd och/eller lokalt skydd vid uteplats. Erbjudandet gäller om närmare undersökningar visar att åtgärd erfordras för att riktvärdena 30 dBA ekvivalentnivå respektive 45 dBA maximalnivå inomhus samt 55 dBA ekvivalentnivå respektive 70 dBA maximalnivå utomhus vid uteplats inte ska överskridas. Vid tillämpningen ska hänsyn tas till vad som är tekniskt möjligt och ekonomiskt rimligt.

Sk3 - Bullerskyddsåtgärder inom vägområdet

VERKSAMHETER/ÅTGÄRDER SOM UNDANTAS FRÅN FÖRBUD ENLIGT MILJÖBALKEN

N1 - Förbudet mot åtgärder inom strandskyddsområde i 7:15 MB gäller inte byggnad av allmän väg

Skyldigheten att göra anmälan för samråd enligt 12:6 MB gäller inte för de verksamheter och åtgärder som behövs för att bygga vägen/järnvägen och som fastställs och ingår i vägområde för allmän väg/järnvägsmark eller område för tillfällig nyttjanderätt.

Särskilda beslut som tas i samband med fastsättelse av vägplan

--- Indragning av väg från allmänt underhåll

ÖVRIGA BETECKNINGAR PÅ PLANKARTAN

0/100

+40,5m

Ny väg, Vägbanekanter med längdmätning och höjdsättning.

0 20 40 60 80 100
Horisontal skala 1:1000

REV	ANT	ÄNDRINGEN AVSER	GODK	DATUM	VV DATUM	VV DIARIENUMMER
VÄGPLAN			GRANSKNINGSHANDLING			
 TRAFIKVERKET			Väg 57 Gnesta - E4 Östgöende. Från Tpl Järna till Gnesta Mölnbo Sektion 6/740-7/280			
						
Atkins Sverige AB Box 1213 131 52 Nacka Strand www.atkinsglobal.com						
UPPDRAGSSANSVARIG B Auvinen		UPPDRAGSNUMMER 2011263	PLAN			
KONSTR D Jadrocs	GRANSK B Eresund		KONSTRUKTIONSR	FORMAT A1	SKALA 1:1000	
Stockholm	2015-09-18		OBJEKT NR 107262	RITNINGSNR 1 02 T 02 13		REV

Skapad: 2015-09-18, 14:00, Gnesta - E4, 006, Anläggsplan V03, 4P-02, Carri\Anl\Anl\107262\DWG
Printad: 2015-09-18, 14:00, Gnesta - E4, 006, Anläggsplan V03, 4P-02, Carri\Anl\Anl\107262\DWG
Printad av: Nyström, Zakaria

TECKENFÖRKLARING

MARKANSPRÅK

- | | |
|-------------------------|---|
| — . — . — . — . — . — . | Gräns för vägområde |
| — . . — . . — . . — . . | Avgränsning mellan olika typer av markanspråk |



Nytt vägområde med vägrätt



Nytt vägområde med inskränkt vägrätt



Tillfällig nyttjanderätt


Vi1 - Vägområde med inskränkt vägrätt för anläggande och underhåll av stödmur

Vi2 - Vägområde med inskränkt vägrätt för anläggande och underhåll av haveriskydd, se även Sk1.

T1 - Tillfällig nyttjanderätt/arbetsområde gäller under byggtiden dock längst till och med 36 månader från byggstart.

T2 - Tillfällig nyttjanderätt/Etableringsomfåde gäller under byggtiden dock längst till och med 36 månader från byggstart.

SKYDDSÅTGÄRDER OCH FÖRSIKTIGHETSMÅTT

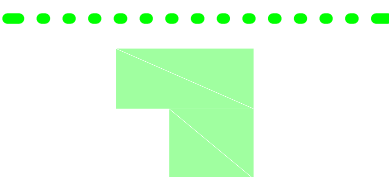

Markering eller avgränsning av skyddsåtgärder och försiktighetsmål

Sk1 - Trumma konstrueras som haveriskydd och så att den ej utgör vandringshinder

Sk2 - Erbjudande om bullerskyddsåtgärder utanför vägområde i form av fasad/fönsteråtgärd och/eller lokalt skydd vid uteplats. Erbjudandet gäller om närmare undersökningar visar att åtgärd erfordras för att riktvärdena 30 dBA ekvivalentnivå respektive 45 dBA maximalnivå inomhus samt 55 dBA ekvivalentnivå respektive 70 dBA maximalnivå utomhus vid uteplats inte ska överskridas. Vid tillämpningen ska hänsyn tas till vad som är tekniskt möjligt och ekonomiskt rimligt.


Sk3 - Bullerskyddsåtgärder inom vägområdet

VERKSAMHETER/ÅTGÄRDER SOM UNDANTAS FRÅN
FÖRBUD ENLIGT MILJÖBALKEN

N1 - Förbuden mot åtgärder inom strandskyddsområde i 7:15 MB gäller inte byggande av allmän väg


Skyldigheten att göra anmälan för samråd enligt 12:6 MB gäller inte för de verksamheter och åtgärder som behövs för att bygga vägen/järnvägen och som fastställs och ingår i vägområde för allmän väg/järnvägsmark eller område för tillfällig nyttjanderätt.

Särskilda beslut som tas i samband med fastsättelse av vägplan

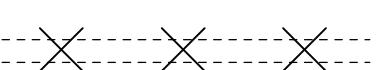


Indragning av väg från allmänt underhåll

ÖVRIGA BETECKNINGAR PÅ PLANKARTAN

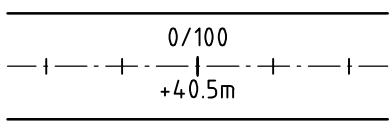

Ny väg, Vägbanekanter med längdmätning och höjdsättning.

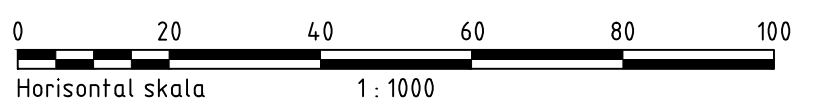

REV	ANT	ÄNDRINGENS AVSER	GOOK	DATUM	VV DATUM	VV DIARIENUMMER
VÄGPLAN			GRANSKNINGSHANDLING			
 TRAFIKVERKET			Väg 57 Gnesta – E4 Östgående. Från Tpl Järna till Gnesta			
			Mölnbo Sektion 7/280–7/840			
Atkins Sverige AB Box 1213 131 52 Nacka Strand			Tel: 08-563 00 600 Fax: 08-563 00 601 www.atkinsglobal.com			
UPPDRAGSANSVARIG B Äuvinen			UPPDRAGSNUMMER 2011263			
KONSTR D Jädrocs			GRANSK B Eresund			
Stockholm			2015-09-18			
OBJEKT NR			FORMAT			REV
107262			A1			
			SKALA			
			1:1000			
			RITNINGSSNR			
			1 02 T 02 14			

TECKENFÖRKLARING

MARKANSPRÅK


- · — · — · — · — Gräns för vägområde
— · — · — · — · — Avgränsning mellan olika typer av markanspråk



Nytt vägområde med vägrätt



Nytt vägområde med inskränkt vägrätt

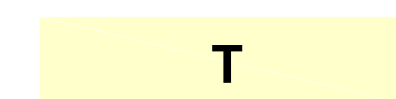

Tillfällig nyttnanderätt


Vi1 - Vägområde med inskränkt vägrätt för anläggande och underhåll av stödmur

Vi2 - Vägområde med inskränkt vägrätt för anläggande och underhåll av haveriskydd, se även Sk1.

T1 - Tillfällig nyttjanderätt/arbetsområde gäller under byggtiden dock längst till och med 36 månader från byggstart.

T2 - Tillfällig nyttjanderätt/Etableringsområde gäller under byggtiden dock längst till och med 36 månader från byggstart.

SKYDDSGÅTGÄRDER OCH FÖRSIKTIGHETSMÅTT

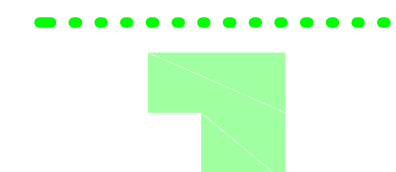

Markering eller avgränsning av skyddsåtgärder
och försiktighetsmått

Sk1 - Trumma konstrueras som haveriskydd och så att den ej utgör vandringshinder

Sk2 - Erbjudande om bullerskyddsåtgärder utanför vägområde i form av fasad/fönsteråtgärd och/eller lokalt skydd vid uteplats. Erbjudandet gäller om närmare undersökningar visar att åtgärd erfordras för att riktvärdena 30 dBA ekvivalentsnivå respektive 45 dBA maximalnivå inomhus samt 55 dBA ekvivalentsnivå respektive 70 dBA maximalnivå utomhus vid uteplats inte ska överskridas. Vid tillämpningen ska hänsyn tas till vad som är tekniskt möjligt och ekonomiskt rimligt.


Sk3 - Bullerskyddsåtgärder inom vägområdet

VERKSAMHETER/ÅTGÄRDER SOM UNDANTAS FRÅN
FÖRBUD ENLIGT MILJÖBALKEN

N1 - Förbuden mot åtgärder inom strandskyddsområde i 7:15 MB gäller inte byggande av allmän väg


Skyldigheten att göra anmälan för samråd enligt 12:6 MB gäller inte för de verksamheter och åtgärder som behövs för att bygga vägen/järnvägen och som fastställs och ingår i vägområde för allmän väg/järnvägsmark eller område för tillfällig nyttjanderätt.

Särskilda beslut som tas i samband med fastsällelse av vägplan

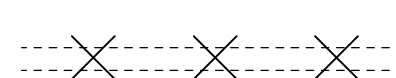


Indragning av väg från allmänt underhåll

ÖVRIGA BETECKNINGAR PÅ PLANKARTAN

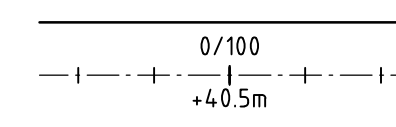

Ny väg, Vägbanekanter med längdmätning och höjdsättning.

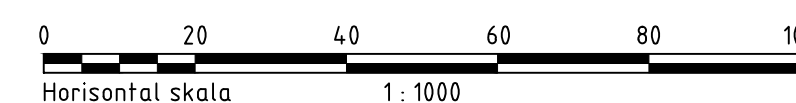

REV	ANT	ÄNDRINGENS AVSER	GÖDK	DATUM	VV DATUM	VV DIARIENUMMER
VÄGPLAN			GRANSKNINGSHANDLING			
 TRAFIKVERKET			Väg 57 Gnesta - E4 Östgående. Från Tpl Järna till Gnesta			
			Mölnbo-Järna Sektion 7/840-8/420			
Atkins Sverige AB Box 1213 131 52 Nacka Strand Tel: 08-563 00 600 Fax: 08-563 00 601 www.atkinsglobal.com						
UPPDRAGSANSVARIG B Auvinen		UPPDRAGSNUMMER 2011263	PLAN			
KONSTR D Jadrocs	GRANSK B Eresund		KONSTRUKTIONSRN	FORMAT A1	SKALA 1:1000	
Stockholm		2015-09-18	OBJEKT NR 007262		RITNINGSNR 1 T 02 T 02 15	REV

