


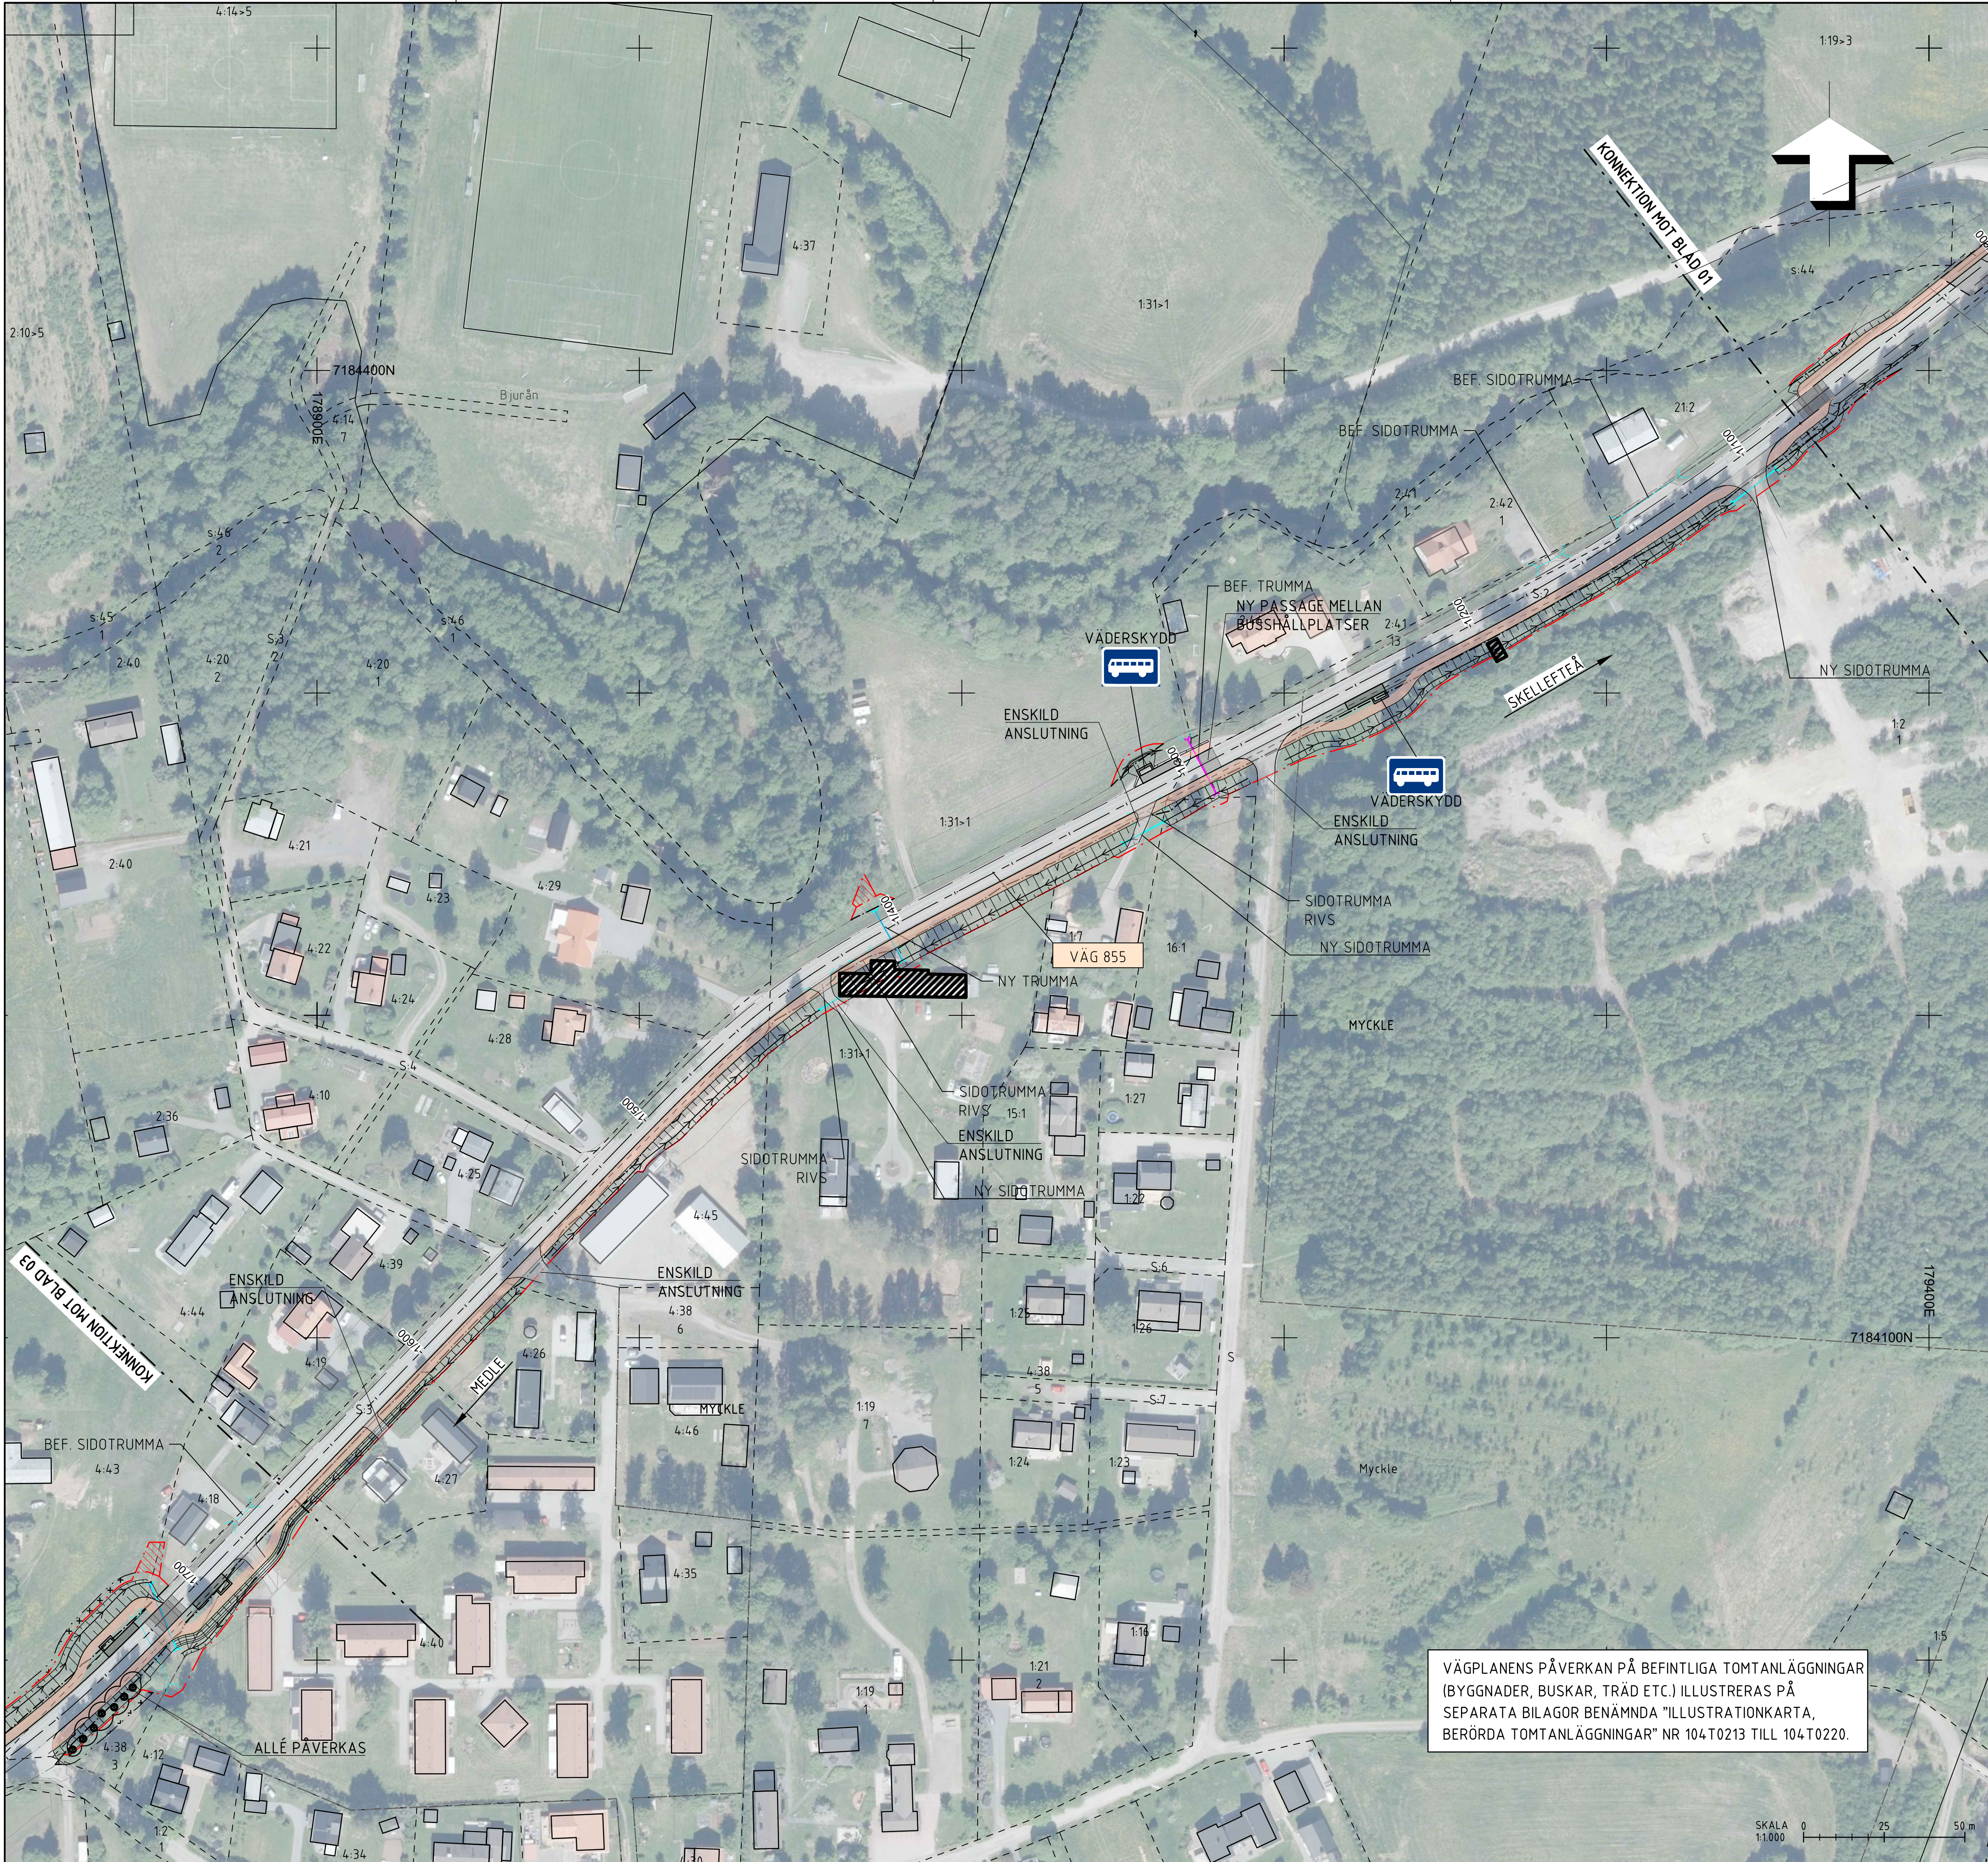


TECKENFÖRKLARING:

- NY GÅNG- OCH CYKELVÄG
- NY VÄGKANT
- NY VÄGSLÄNT
- BUSSHÅLLPLATS
- MARKANSPRÅK
 - BEF. VÄGOMRÅDE (BIBEHÅLLS)
 - BEF. VÄGOMRÅDE (ÄNDRAS)
 - NYTT VÄGOMRÅDE
 - YTRE GRÄNS FÖR ANDRA TYPER AV MARKANSPRÅK
 - INSKRÄNKT VÄGRÄTT
 - TILLFÄLLIG NYTTJANDERÄTT
- ÖVRIGA BETECKNINGAR PÅ ILLUSTRATIONSKARTA
 - FASTIGHETSGRÄNS
 - TRAKTGRÄNS
 - MYCKLE TRAKTNAMN
 - 1:5 FASTIGHETSBETECKNING
 - GRÄNS FÖR KOMMUNALA PLANER
 - LÄNGDMÄTNING VÄG 855
 - FÖRESLAGEN STÄNGNING AV ANSLUTNING
 - BEFINTLIG BYGGNAD I LINJEN
 - NY TRUMMA
 - BEF. TRUMMA
 - BEF. VÄGTRUMMA FÖRLÄNGS ELLER ANPASSAS
 - FLÖDESRIKTNING AVVATTNING

ANMÄRKNINGAR:


VÄGPLANENS PÅVERKAN PÅ BEFINTLIGA TOMTANLÄGGNINGAR (BYGGNADER, BUSKAR, TRÄD ETC.) ILLUSTRERAS PÅ SEPARATA BILAGOR BENÄMND "ILLUSTRATIONSKARTA, BERÖRDA TOMTANLÄGGNINGAR" NR 104T0213 TILL 104T0220.

BLADINDELNING

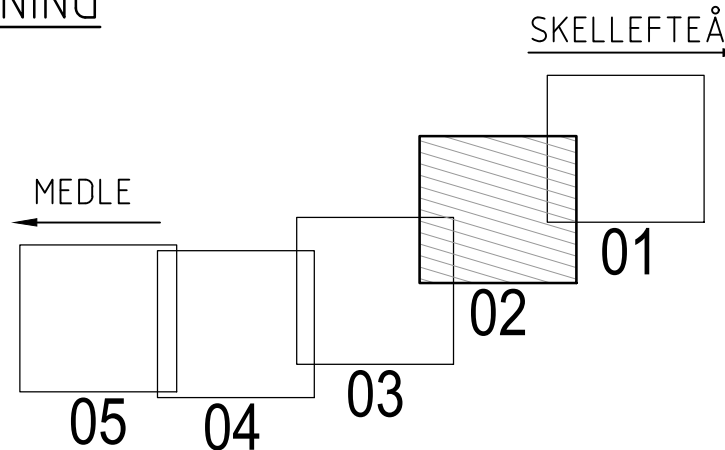

KOORDINATSYSTEM: SWEREF 99 20 15
HÖJDSYSTEM: RH 2000

TYP AV PLAN		VÄGPLAN	
GRANSKNINGSSTATUS / SYFTE			
HANDLINGSTYP		GRANSKNINGSHANDLING	
DATUM	2025-12-16	LEVERANS / ÄNDRINGS-PM	
OBJEKT		GC MYCKLE VÄG 855	
DELOMRÅDE / BANDEL		GC MYCKLE	
ANLÄGGNINGENDEL		VÄG 855	
OBJEKTNUMMER / KM	186807	KONSTRUKTIONNUMMER	
BESTÄLLARE	TRAFIKVERKET	LEVERANTÖR	saitec engineering
SKAPAD AV	JON REPARAZ	UPPDRAGSNUMMER	P1899
GODKÄND AV	DAVID SERÓN	AVDELNING	
RITNINGSTYP		PLAN	
TEKNIKOMRÅDE / INNEHÅLL		T VÄGUTFORMNING OCH TRAFIK	
BESKRIVNING		ILLUSTRATIONSKARTA	
		KM 1/080 - 1/660	
SKALA	1:1000	FORMAT	A1
RITNINGNUMMER	1 04 T 02 02	BLAD	02
		NÄSTA BLAD	03
		BET	

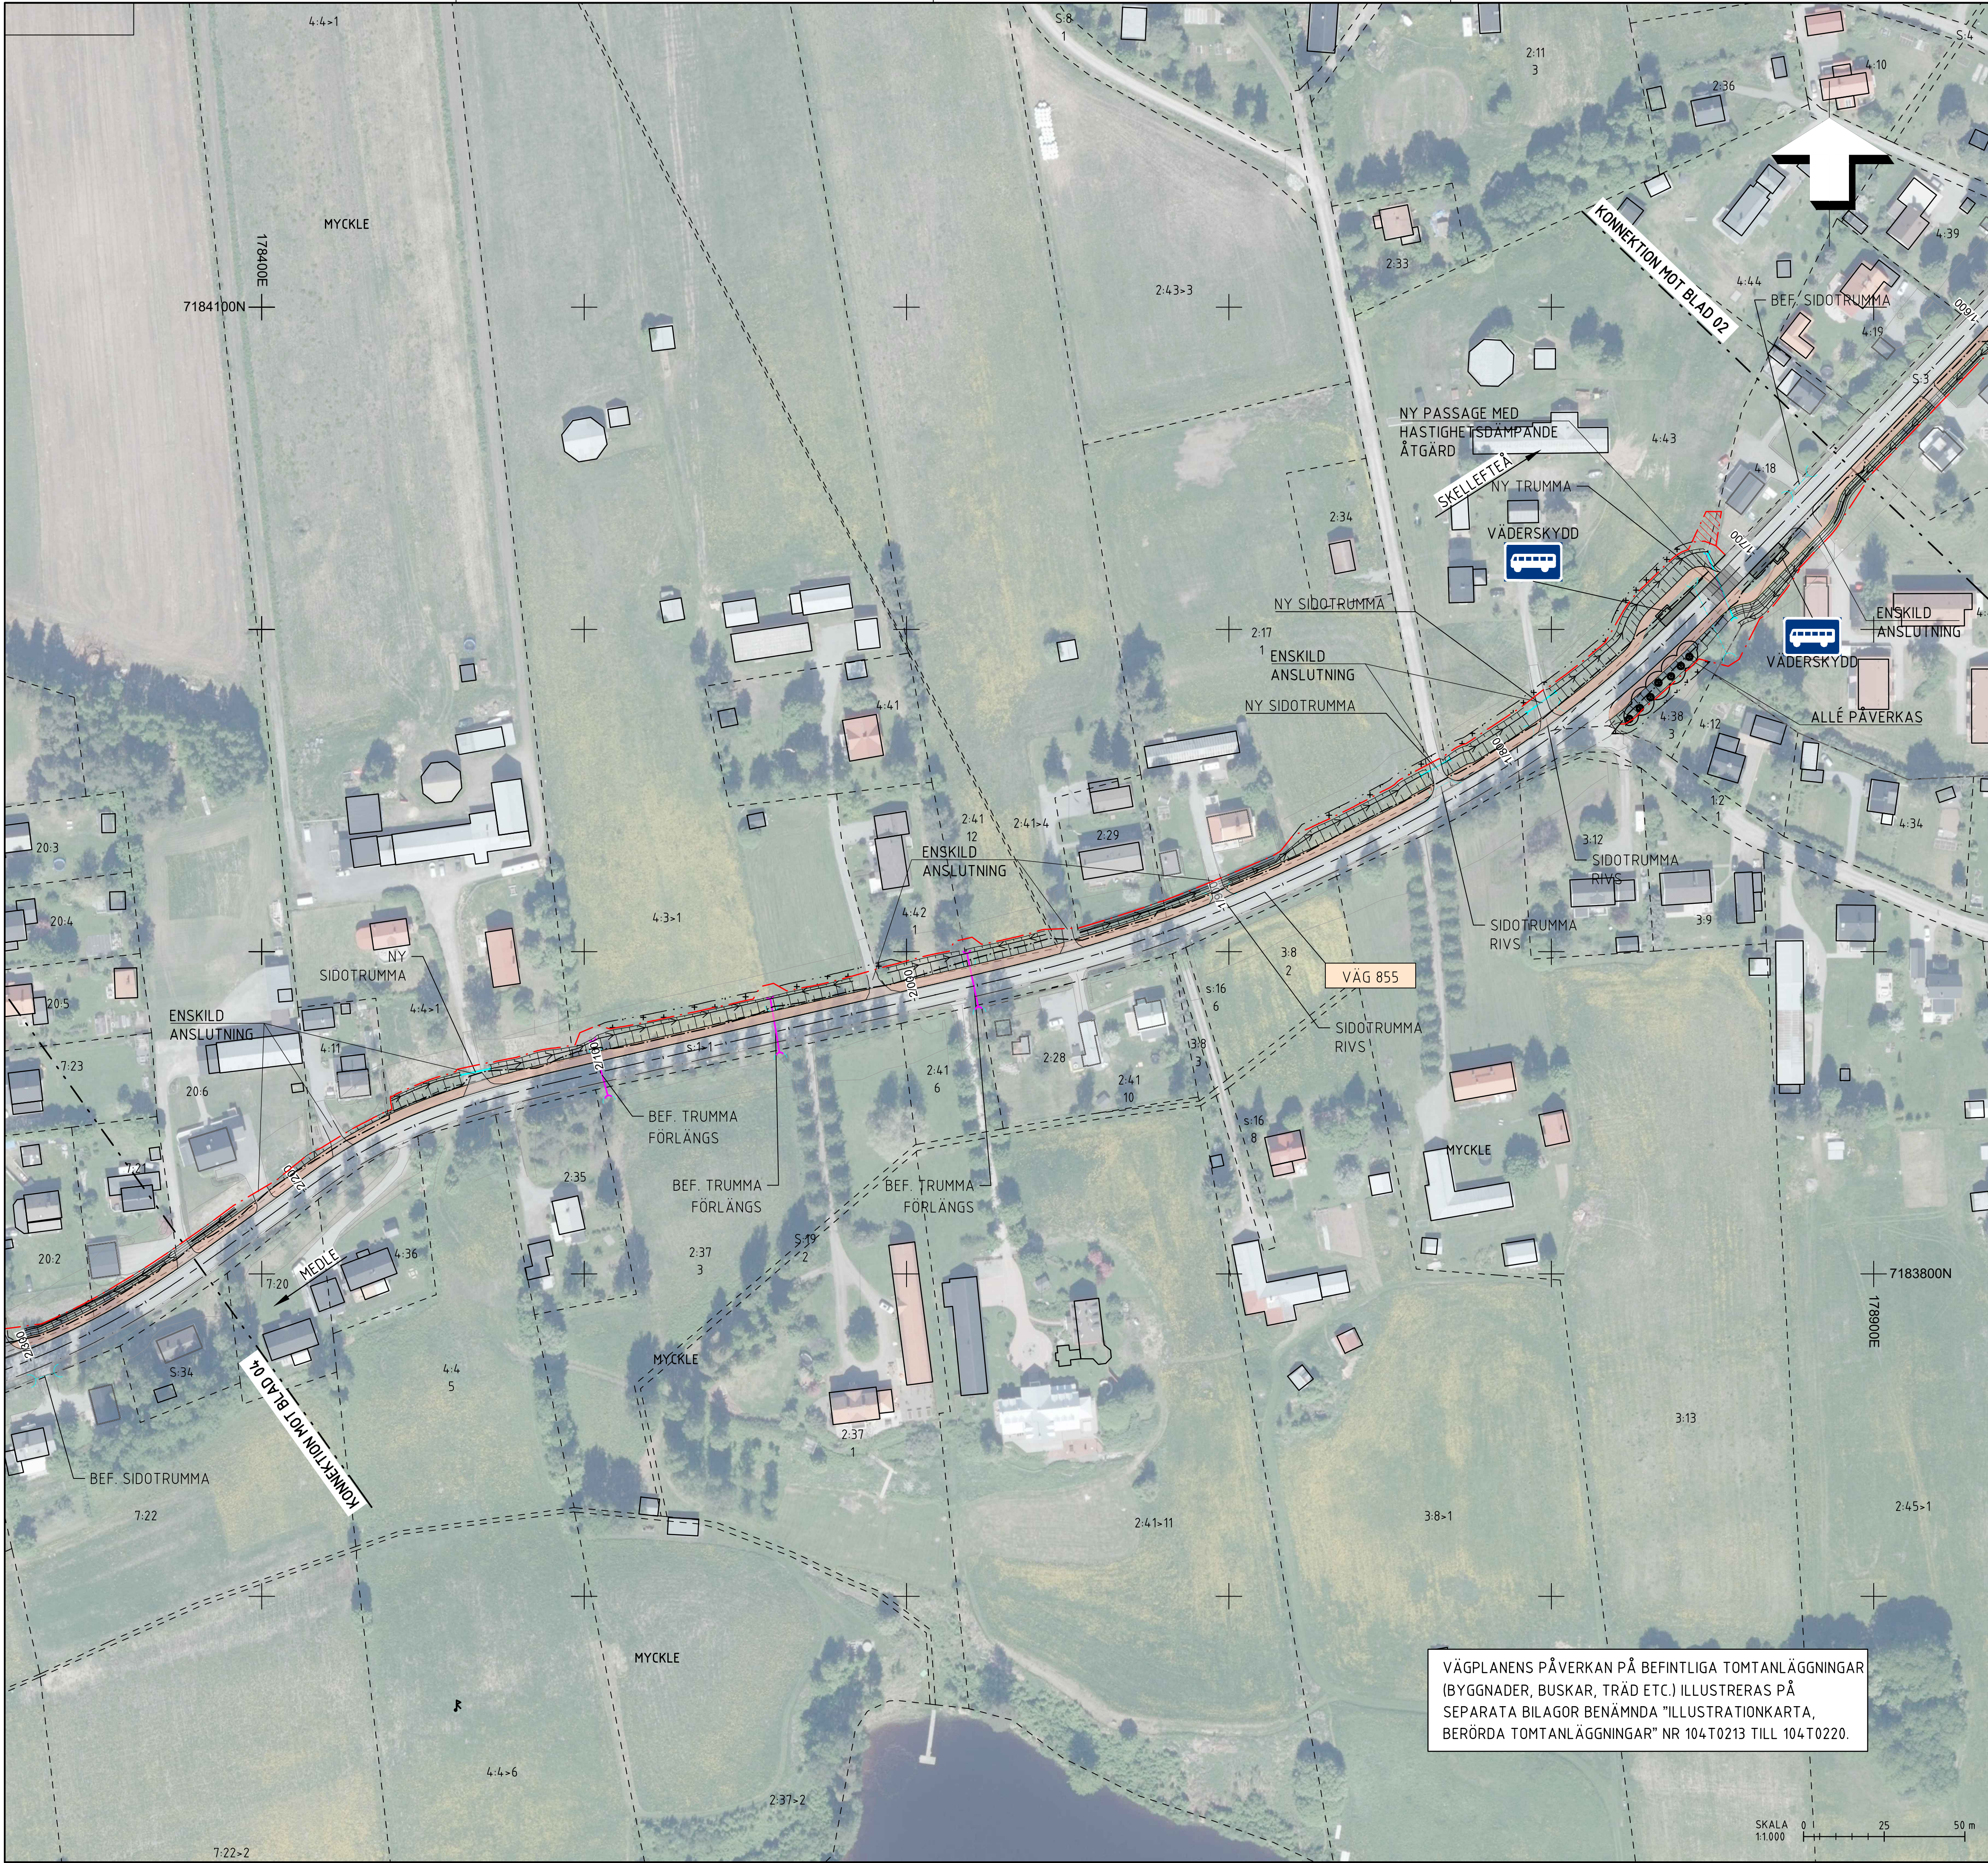

TECKENFÖRKLARING:

- NY GÅNG- OCH CYKELVÄG
- NY VÄGKANT
- NY VÄGSLÄNT
- BUSSHÅLLPLATS
- MARKANSPRÅK
 - BEF. VÄGOMRÅDE (BIBEHÅLLS)
 - BEF. VÄGOMRÅDE (ÄNDRAS)
 - NYTT VÄGOMRÅDE
 - YTTRE GRÄNS FÖR ANDRA TYPER AV MARKANSPRÅK
- INSKRÄNKT VÄGRÄTT
- TILLFÄLLIG NYTTJANDERÄTT


ÖVRIGA BETECKNINGAR PÅ ILLUSTRATIONSKARTA

- FASTIGHETSGRÄNS
- TRAKTGRÄNS
- MYCKLE TRAKTNAMN
- 1:5 FASTIGHETSBETECKNING
- GRÄNS FÖR KOMMUNALA PLANER
- LÄNGDMÄTNING VÄG 855
- FÖRESLAGEN STÄNGNING AV ANSLUTNING
- BEFINTLIG BYGGNAD I LINJEN
- NY TRUMMA
- BEF. TRUMMA
- BEF. VÄGTRUMMA FÖRLÄNGS ELLER ANPASSAS
- FLÖDESRIKTNING AVVATTNING

ANMÄRKNINGAR:


VÄGPLANENS PÅVERKAN PÅ BEFINTLIGA TOMTANLÄGGNINGAR (BYGGNADER, BUSKAR, TRÄD ETC.) ILLUSTRERAS PÅ SEPARATA BILAGOR BENÄMND "ILLUSTRATIONSKARTA, BERÖRDA TOMTANLÄGGNINGAR" NR 104T0213 TILL 104T0220.

BLADINDELNING

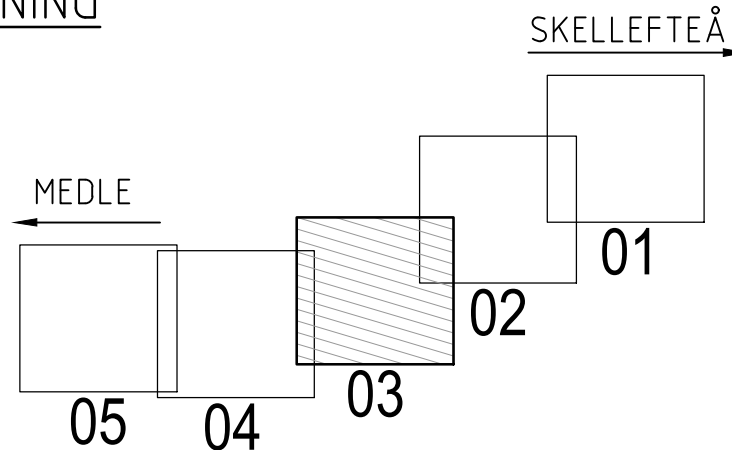

KOORDINATSYSTEM: SWEREF 99 20 15
HÖJDSYSTEM: RH 2000

TYP AV PLAN		VÄGPLAN	
GRANSKNINGSSTATUS / SYFTE			
HANDLINGSTYP			
GRANSKNINGSHANDLING			
DATUM		LEVERANS / ÄNDRINGS-PM	
2025-12-16			
OBJEKT			
GC MYCKLE VÄG 855			
DELOMRÅDE / BANDEL			
GC MYCKLE			
ANLÄGGNINGSDIDEL			
VÄG 855			
OBJEKTNUMMER / KM		KONSTRUKTIONSNUMMER	
186807			
BESTÄLLARE		LEVERANTÖR	
 TRAFIKVERKET		saitec 	
SKAPAD AV		UPPDRAGSNUMMER	
JON REPARAZ		P1899	
GODKÄND AV		AVDELNING	
DAVID SERÖN			
RITNINGSTYP			
PLAN			
TEKNIKOMRÅDE / INNEHÅLL			
T VÄGUTFORMNING OCH TRAFIK			
BESKRIVNING			
ILLUSTRATIONSKARTA			
KM 1/660 - 2/240			
SKALA		FÖRVALTNINGSNUMMER	
1:1000		FORMAT	
		A1	
RITNINGSNUMMER		BLAD	
1 04 T 02 03		03	
		NÄSTA BLAD	
		04	
		BET	

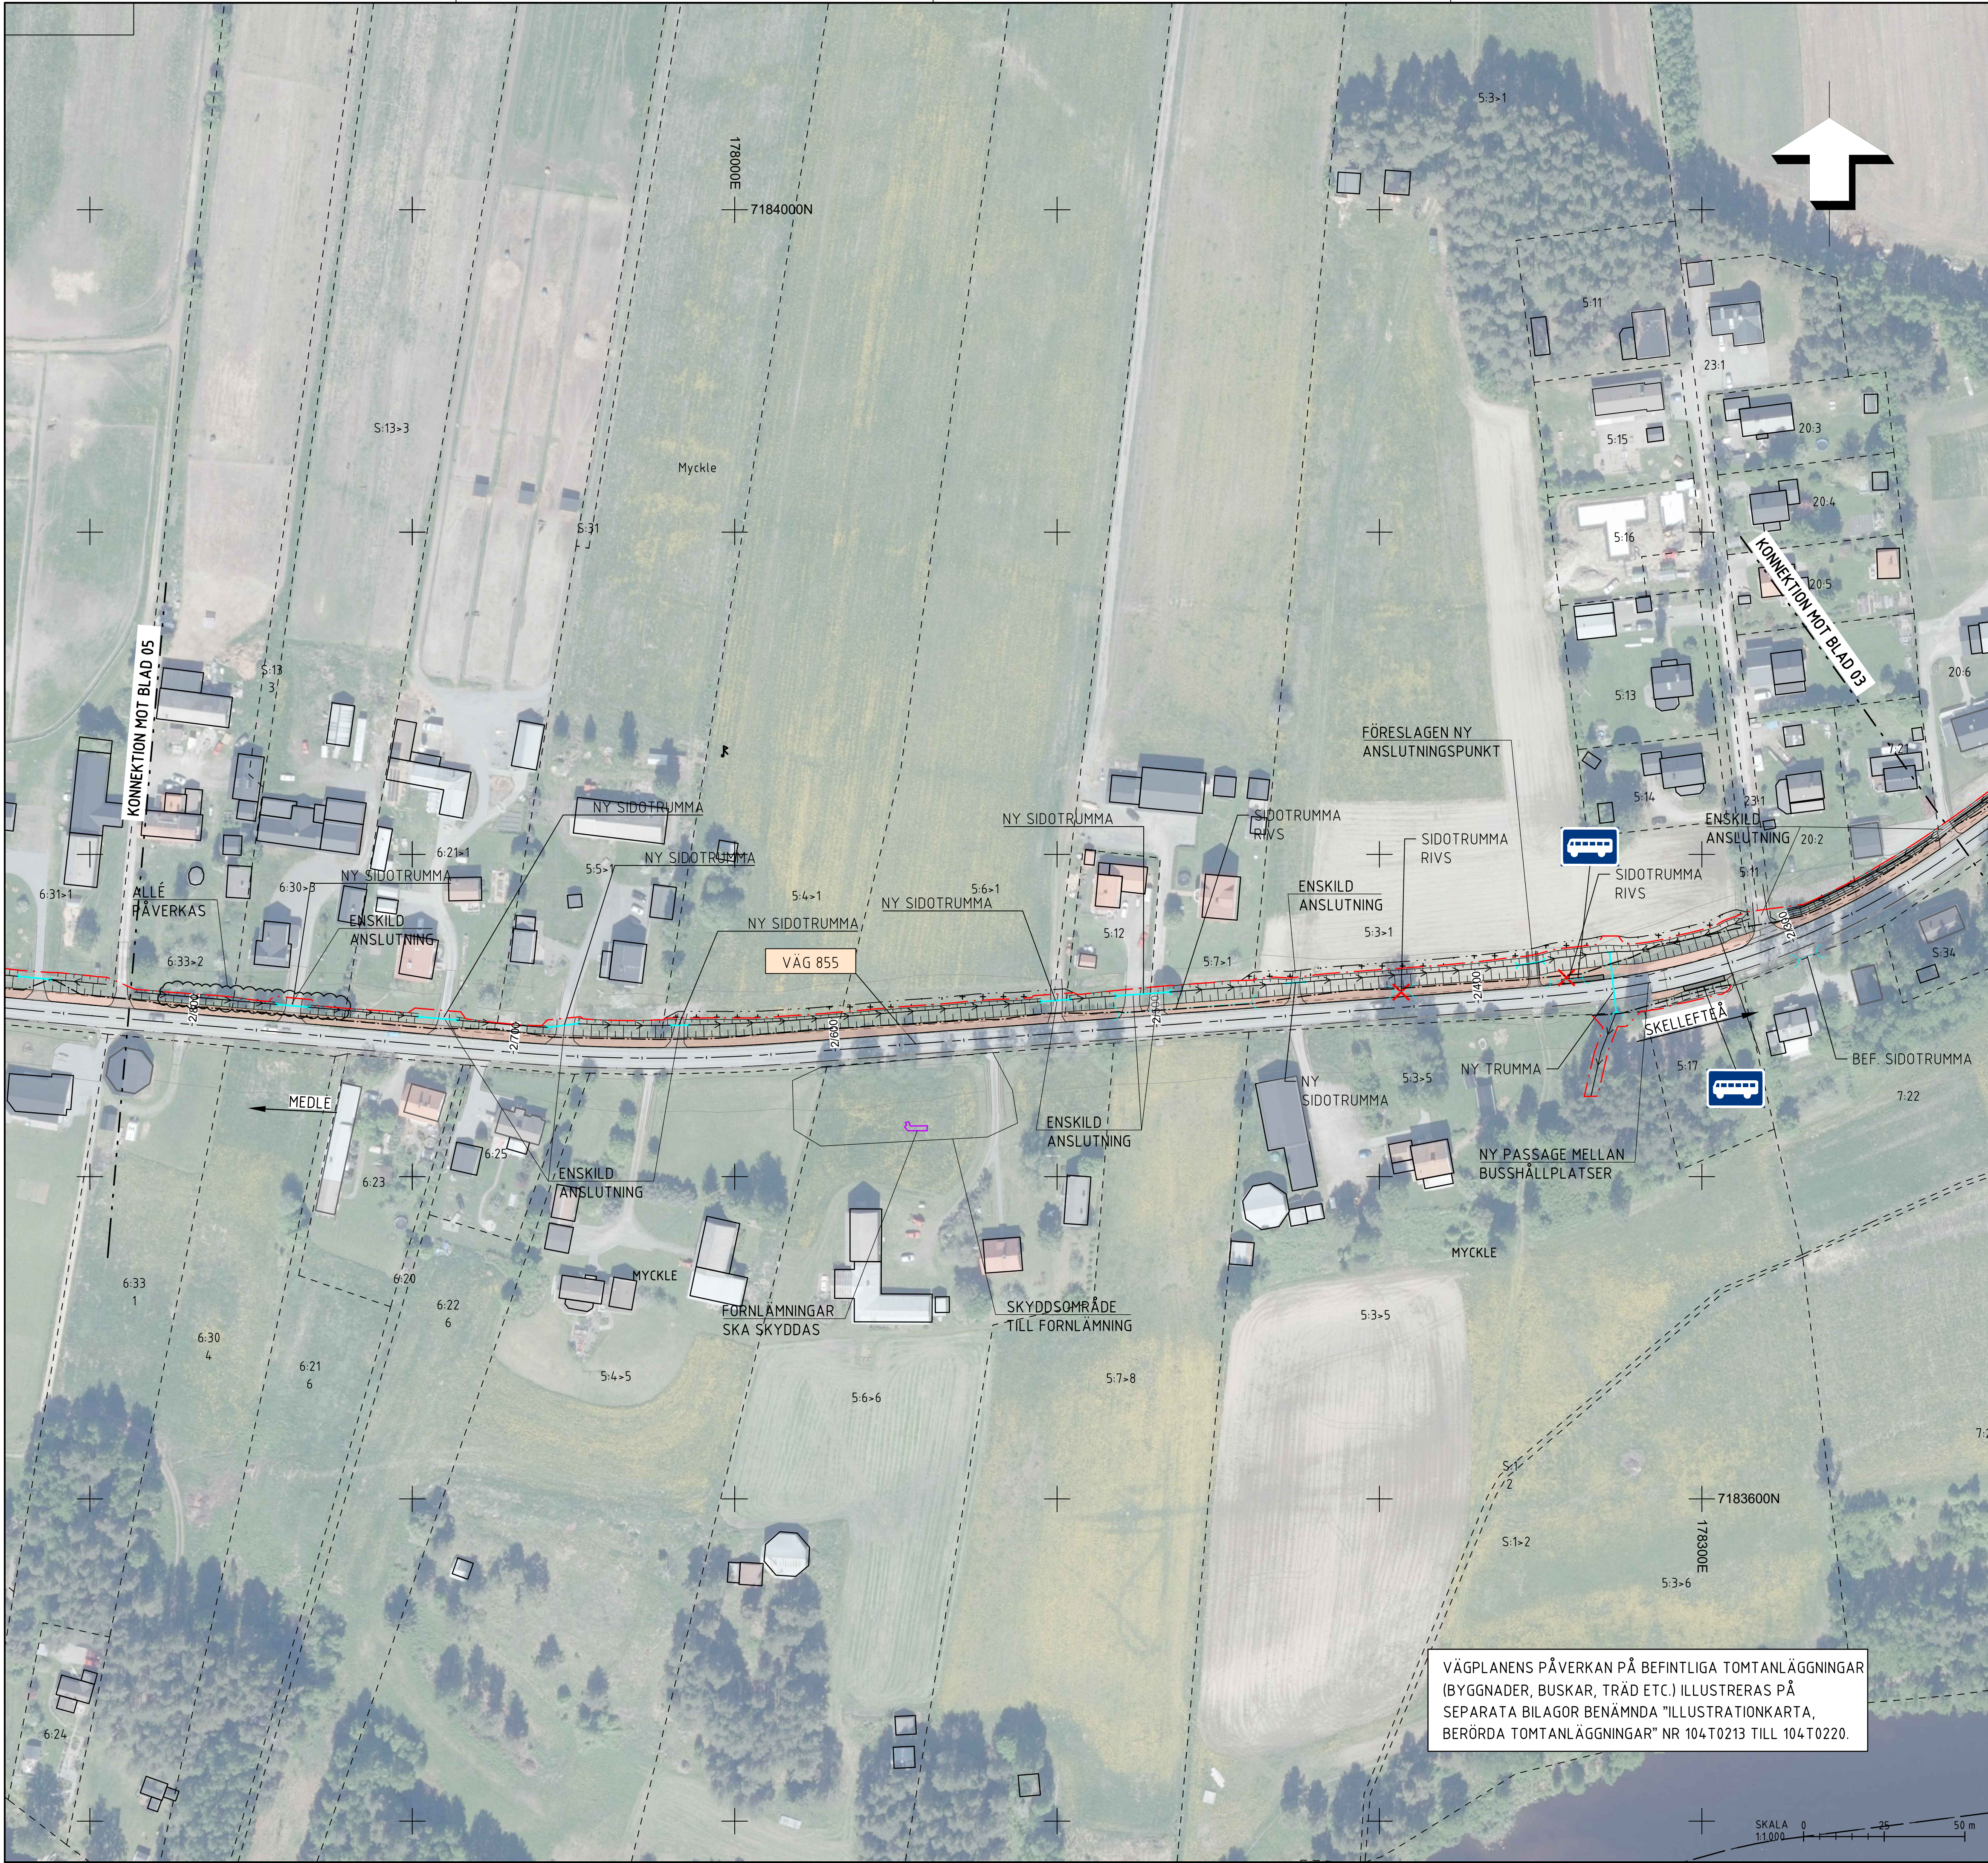

TECKENFÖRKLARING:

- NY GÅNG- OCH CYKELVÄG
- NY VÄGKANT
- NY VÄGSLÄNT
- BUSSHÅLLPLATS
- MARKANSPRÅK
 - BEF. VÄGOMRÅDE (BIBEHÅLLS)
 - BEF. VÄGOMRÅDE (ÄNDRAS)
 - NYTT VÄGOMRÅDE
 - YTTRE GRÄNS FÖR ANDRA TYPER AV MARKANSPRÅK
- INSKRÄNKT VÄGRÄTT
- TILLFÄLLIG NYTTJANDERÄTT


ÖVRIGA BETECKNINGAR PÅ ILLUSTRATIONSKARTA

- FASTIGHETSGRÄNS
- TRAKTGRÄNS
- MYCKLE TRAKTNAMN
- 1:5 FASTIGHETSBETECKNING
- GRÄNS FÖR KOMMUNALA PLANER
- LÄNGDMÄTNING VÄG 855
- FÖRESLAGEN STÄNGNING AV ANSLUTNING
- BEFINTLIG BYGGNAD I LINJEN
- NY TRUMMA
- BEF. TRUMMA
- BEF. VÄGTRUMMA FÖRLÄNGS ELLER ANPASSAS
- FLÖDESRIKTNING AVVATTNING

ANMÄRKNINGAR:


VÄGPLANENS PÅVERKAN PÅ BEFINTLIGA TOMTANLÄGGNINGAR (BYGGNADER, BUSKAR, TRÄD ETC.) ILLUSTRERAS PÅ SEPARATA BILAGOR (BYGGNADER, BUSKAR, TRÄD ETC.) ILLUSTRERAS PÅ SEPARATA BILAGOR BENÄMMDA "ILLUSTRATIONSKARTA, BERÖRDA TOMTANLÄGGNINGAR" NR 104T0213 TILL 104T0220.

BLADINDELNING

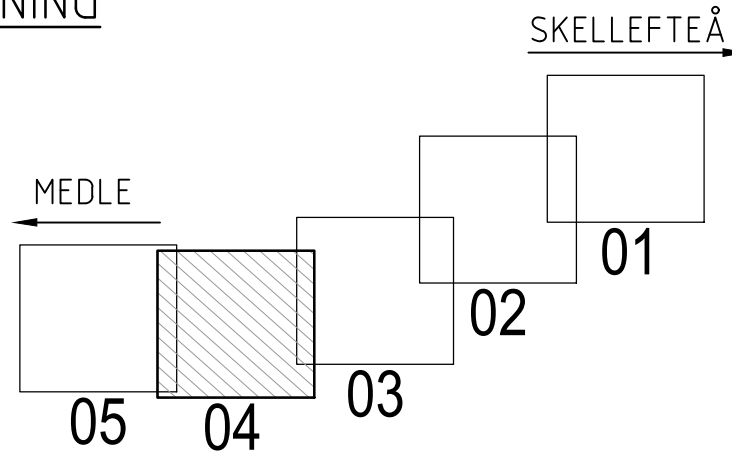


KOORDINATSYSTEM: SWEREF 99 20 15
HÖJDSYSTEM: RH 2000

TYP AV PLAN				VÄGPLAN			
GRANSKNINGSSTATUS / SYFTE				GRANSKNINGSHANDLING			
HANDLINGSTYP				GRANSKNINGSHANDLING			
DATUM				2025-12-16			
OBJEKT				GC MYCKLE VÄG 855			
DELOMRÅDE / BANDEL				GC MYCKLE			
ANLÄGGNINGDEL				VÄG 855			
OBJEKTNUMMER / KM				186807			
BESTÄLLARE				TRAFIKVERKET			
LEVERANTÖR				saitec engineering			
SKAPAD AV				JON REPARAZ			
UPPDRAGSNUMMER				P1899			
GODKÄND AV				DAVID SERÓN			
RITNINGSTYP				PLAN			
TEKNIKOMRÅDE / INNEHÅLL				T VÄGUTFORMNING OCH TRAFIK			
BESKRIVNING				ILLUSTRATIONSKARTA			
KM 2/240 - 2/820							
SKALA				1:1000			
FORMAT				A1			
RITINGSNUMMER				1 04 T 02 04			
BLAD				04			
NÄSTA BLAD				05			
BET							

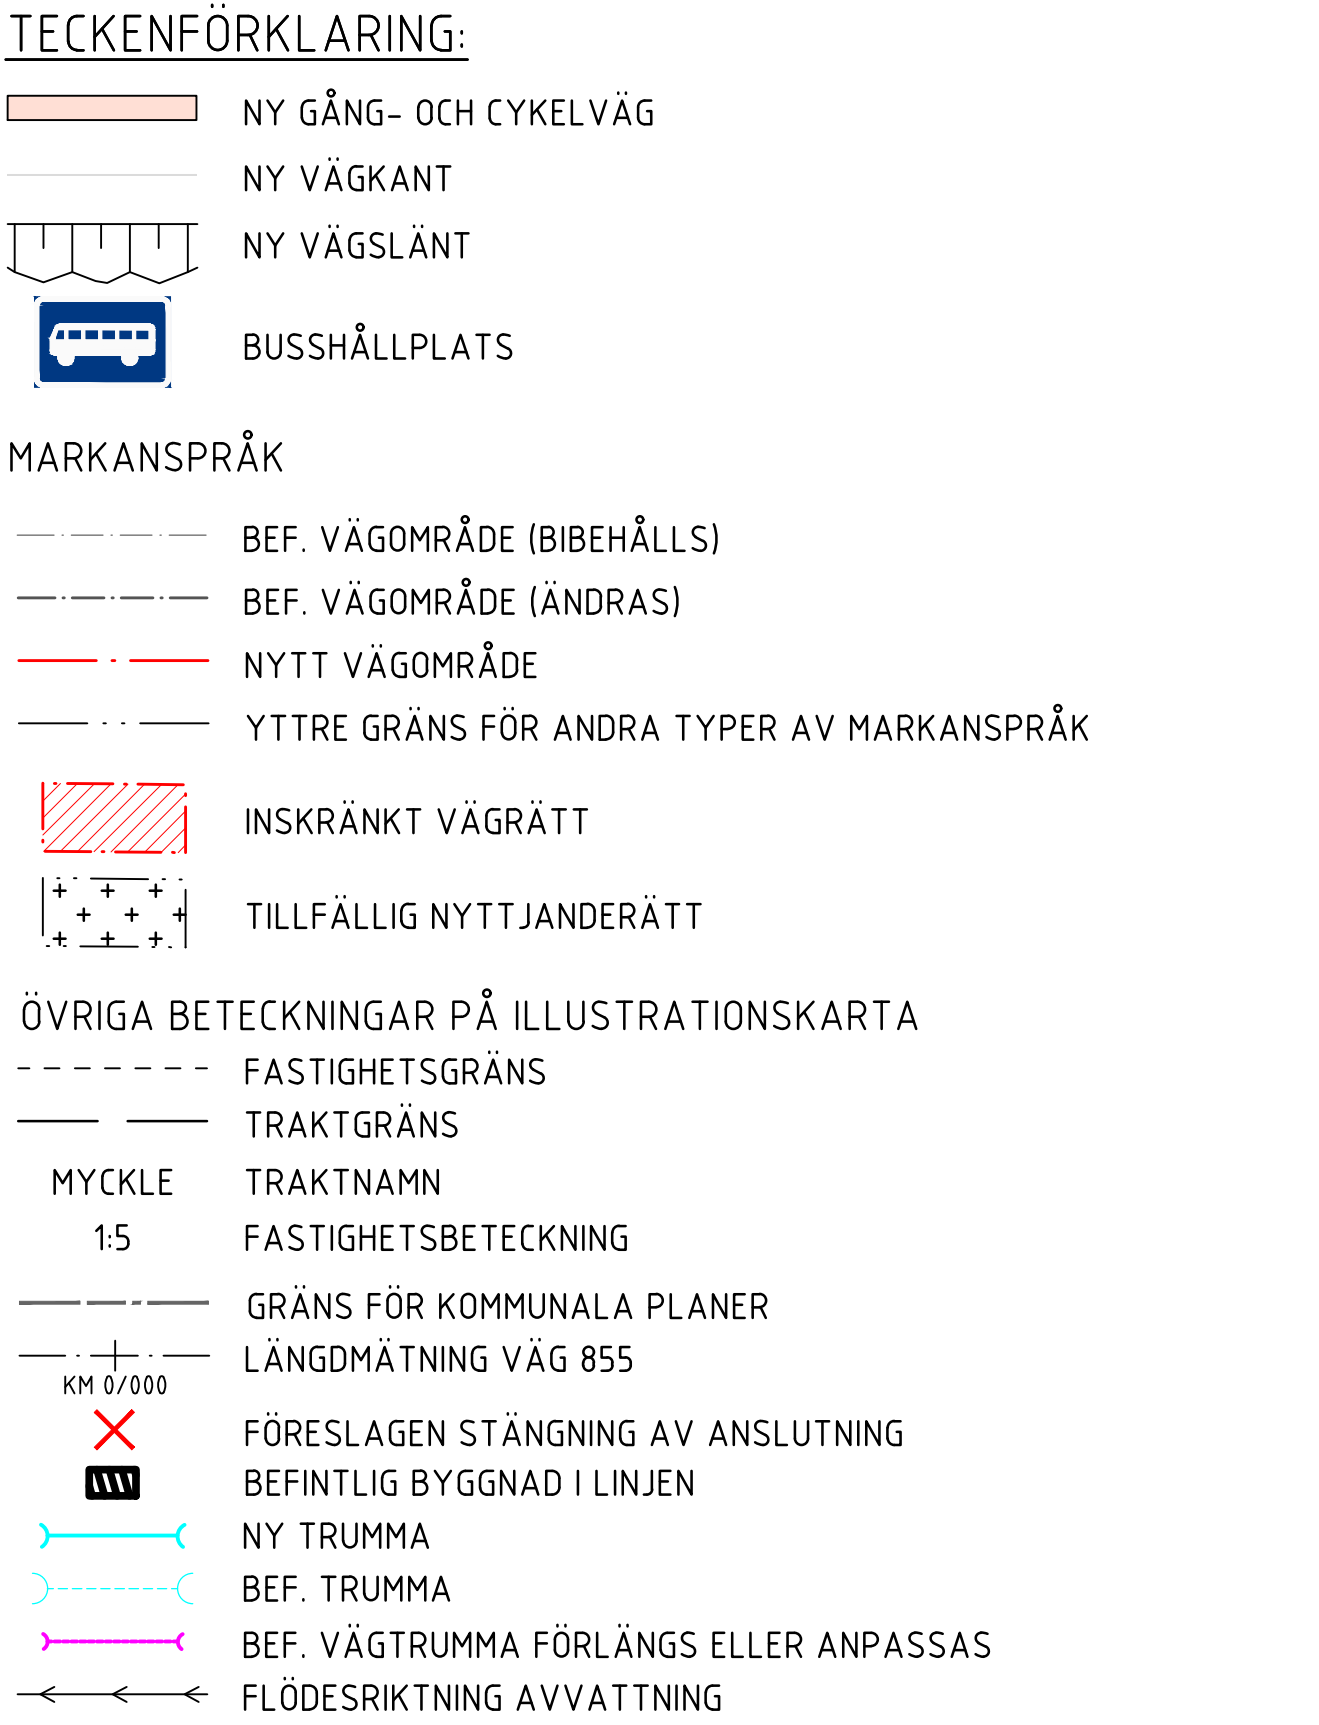

ANMÄRKNINGAR:
VÄGPLANENS PÅVERKAN PÅ BEFINTLIGA TOMTANLÄGGNINGAR
(BYGGNADER, BUSKAR, TRÄD ETC.) ILLUSTRERAS PÅ SEPARATA BILAGOR
BENÄMNDA "ILLUSTRATIONSKARTA, BERÖRDA TOMTANLÄGGNINGAR"
NR 104.T0213 TILL 104.T0220.

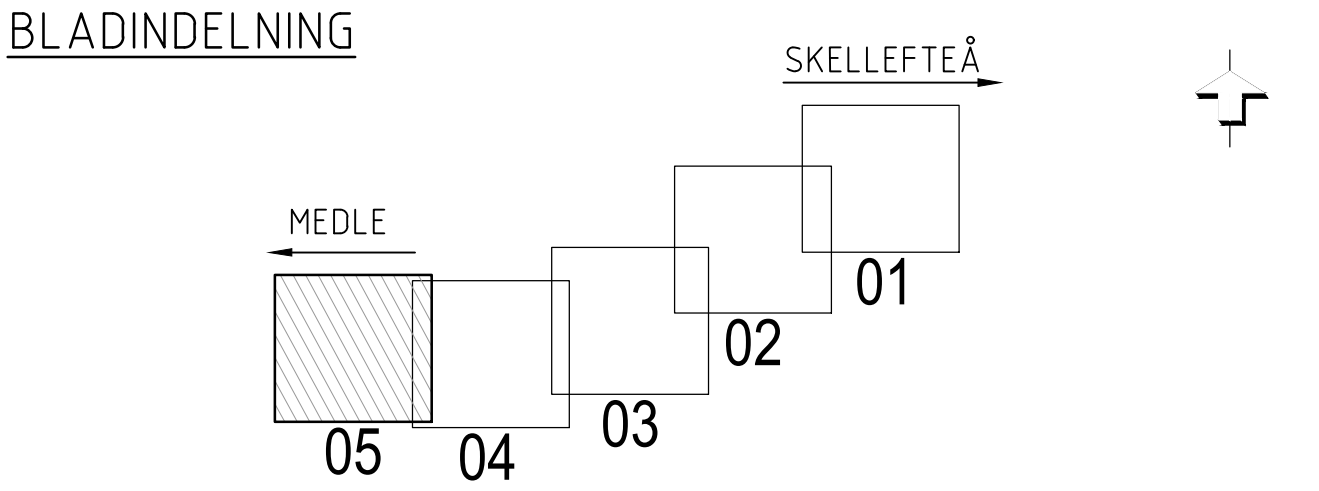

KOORDINATSYSTEM: SWEREF 99 20 15
 HÖJDSYSTEM: RH 2000

TYP AV PLAN			
GRANSKNINGSSTATUS / SYFTE			
HANDLINGSTYP			
GRANSKNINGSHANDLING			
DATUM		LEVERANS / ÄNDRINGS-PM	
2025-12-16			
OBJEKT			
GC MYCKLE VÅG 855			
DELOMRÅDE / BANDEL			
GC MYCKLE			
ANLÄGGNINGSGEDEL			
VÅG 855			
OBJEKTNUMMER / KM		KONSTRUKTIONSNUMMER	
186807			
BESTÄLLARE		LEVERANTÖR	
 TRAFIKVERKET		 saitec engineering	
SKAPAD AV		UPPRÄGGSNUMMER	
JON REPARAZ		P1899	
GODKÄND AV		AVDELNING	
DAVID SERÖN			
RITNINGSTYP			
PLAN			
TEKNIKOMRÅDE / INNEHÅLL			
T VÅGUTFORMNING OCH TRAFIK			
BESKRIVNING			
ILLUSTRATIONSKARTA			
KM 2/820 - 3/320			
SKALA		FÖRVALTNINGSNUMMER	
1:1000		A1	
RITNINGSNUMMER		BLAD	
1 04 T 02 05		05	
NÄSTA BLAD		BET	