


IV186807_01, ankomst 2026-01-27, ver 2, jobb 25

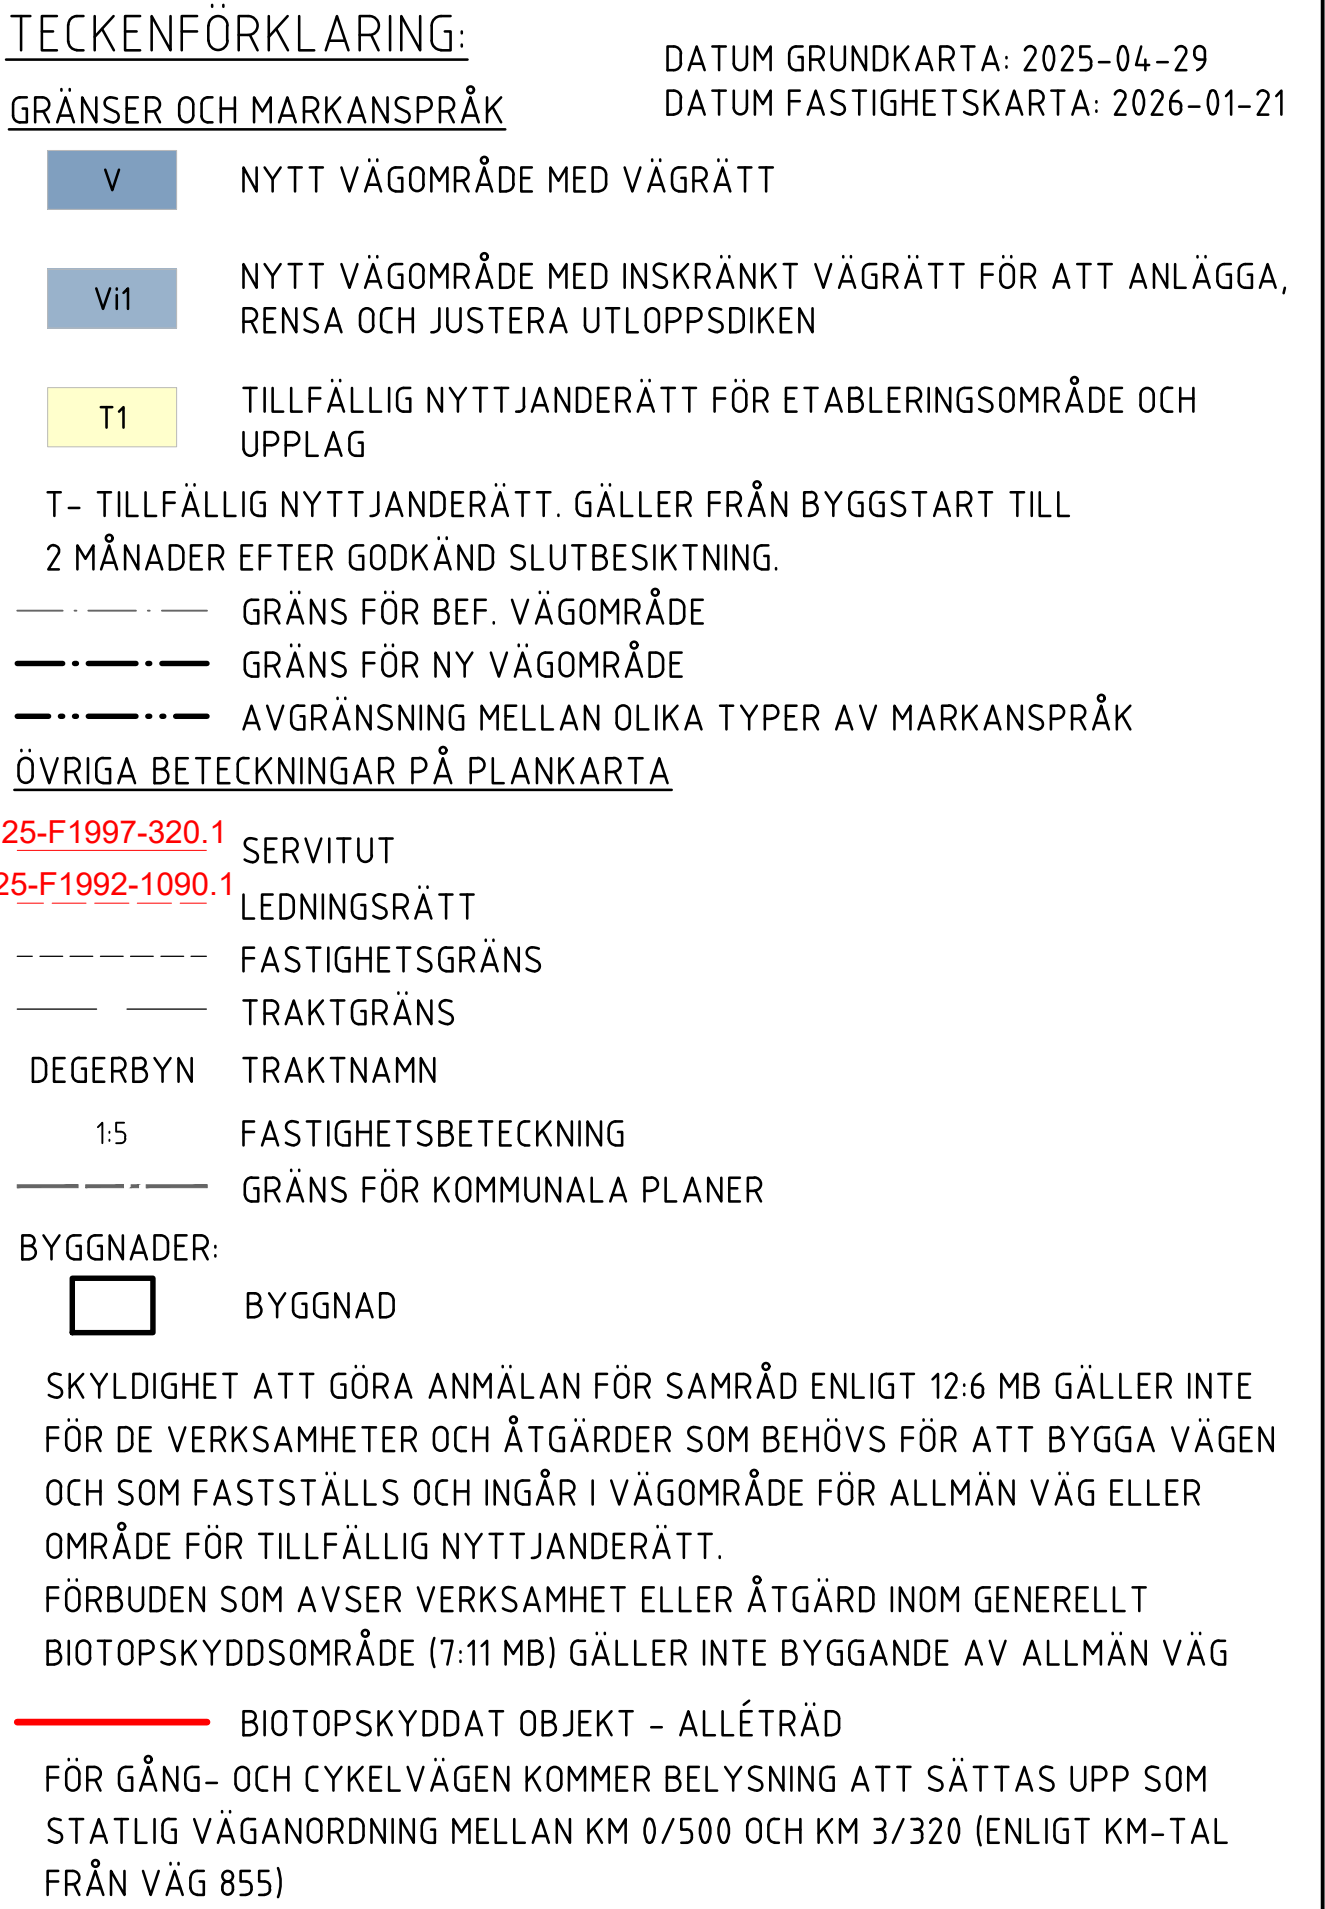

TECKENFÖRKLARING:

GRÄNSER OCH MARKANSPRÅK

V

NYTT VÄGOMRÅDE MED VÄGRÄTT

Vi1

NYTT VÄGOMRÅDE MED INSKRÄNKT VÄGRÄTT FÖR ATT ANLÄGGA, RENSA OCH JUSTERA UTLOPPSDIKEN

T1

TILLFÄLLIG NYTTJANDERÄTT FÖR ETABLERINGSOMRÅDE OCH UPPLAG

T-

TILLFÄLLIG NYTTJANDERÄTT. GÄLLER FRÅN BYGGSTART TILL 2 MÅNADER EFTER GODKÄND SLUTBESIKTNING.

GRÄNS FÖR BEF. VÄGOMRÅDE

GRÄNS FÖR NY VÄGOMRÅDE

AVGRÄNSNING MELLAN OLIKA TYPER AV MARKANSPRÅK

ÖVRIGA BETECKNINGAR PÅ PLANKARTA

25-F1997-320.1

SERVITUT

25-F1992-1090.1

LEDNINGSRÄTT

FASTIGHETSGRÄNS

TRAKTGRÄNS

DEGERBYN

TRAKTNAMN

1:5

FASTIGHETSBETECKNING

GRÄNS FÖR KOMMUNALA PLANER

BYGGNADER:

BYGGNAD

SKYLDIGHET ATT GÖRA ANMÄLAN FÖR SAMRÅD ENLIGT 12:6 MB GÄLLER INTE FÖR DE VERKSAMHETER OCH ÅTGÄRDER SOM BEHÖVS FÖR ATT BYGGA VÄGEN OCH SOM FASTSTÄLLS OCH INGÅR I VÄGOMRÅDE FÖR ALLMÄN VÄG ELLER OMRÅDE FÖR TILLFÄLLIG NYTTJANDERÄTT. FÖRBUDEN SOM AVSER VERKSAMHET ELLER ÅTGÄRD INOM GENERELLT BIOTOPSKYDDSDOMRÅDE (7:11 MB) GÄLLER INTE BYGGANDE AV ALLMÄN VÄG

BIOTOPSKYDDAT OBJEKT - ALLÉTRÄD

FÖR GÅNG- OCH CYKELVÄGEN KOMMER BELYSNING ATT SÄTTAS UPP SOM STATLIG VÄGANORDNING MELLAN KM 0/500 OCH KM 3/320 (ENLIGT KM-TAL FRÅN VÄG 855)

BLADINDELNING

05

04

03

02

01

MEDLE


SKELLEFTÅ

KOORDINATSYSTEM: SWEREF 99 20 15

HÖJDSYSTEM: RH 2000

TYP AV PLAN		VÄGPLAN			
GRANSKNINGSSTATUS / SYFTE					
HANDLINGSTYP					
GRANSKNINGSHANDLING					
DATUM		LEVERANS / ÄNDRINGS-PM			
2026-01-21					
OBJEKT					
GC MYCKLE VÄG 855					
DELOMRÅDE / BANDEL					
GC MYCKLE					
ANLÄGGNINGDEL					
VÄG 855					
OBJEKTNUMMER / KM		KONSTRUKTIONSNUMMER			
186807					
BESTÄLLARE		LEVERANTÖR			
TRAFIKVERKET		saitec engineering			
SKAPAD AV		UPPDRAGSNUMMER			
JON REPARAZ		P1899			
GODKÄND AV		ÄVDELNING			
DAVID SERÓN					
RITNINGSTYP					
PLAN					
TEKNIKOMRÅDE / INNEHÅLL					
M MARK / MARKFÖRHANDLING					
BESKRIVNING					
PLANKARTA					
KM 1/080 - 1/660					
SKALA		FORMAT	FÖRVALTNINGSNUMMER		
1:1000		A1			
RITNINGSNUMMER		BLAD	NÄSTA BLAD		
1 04 M 02 02		02	03		
		BET			

IV186807_01, ankomst 2026-01-27, ver 2, jobb 25

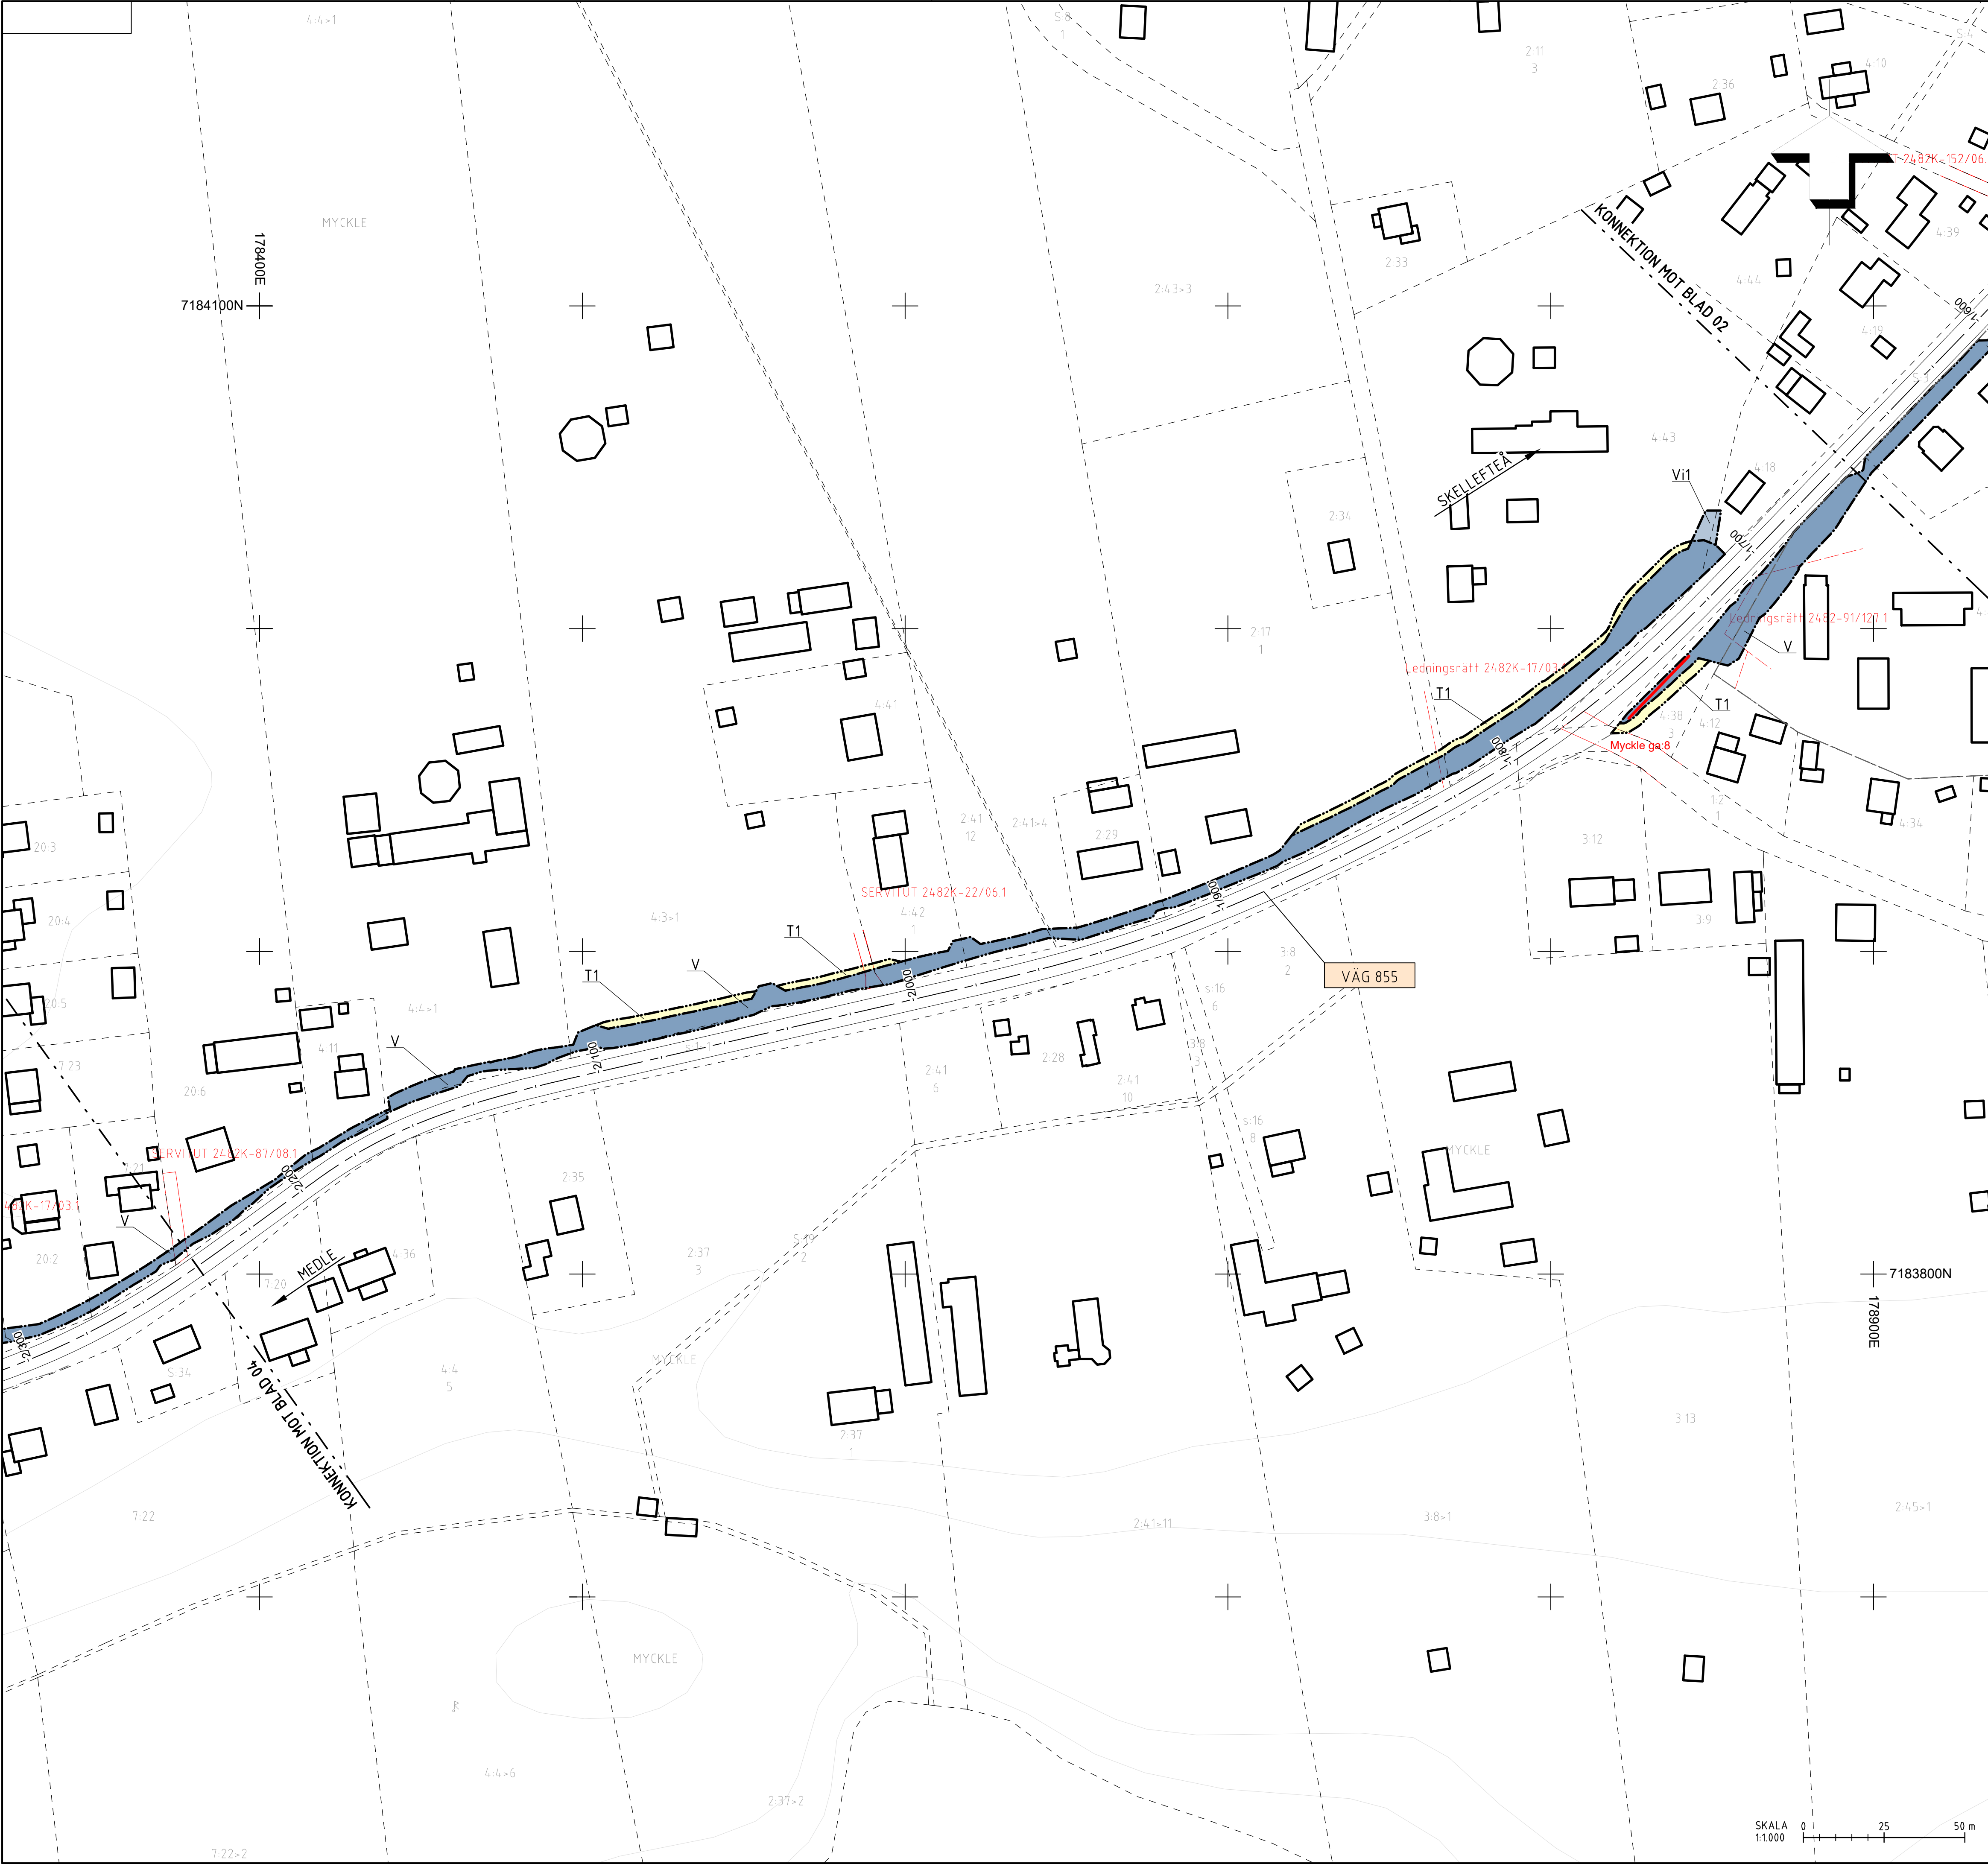

TECKENFÖRKLARING:

GRÄNSER OCH MARKANSPRÅK

V

NYTT VÄGOMRÅDE MED VÄGRÄTT

Vi1

NYTT VÄGOMRÅDE MED INSKRÄNKTT VÄGRÄTT FÖR ATT ANLÄGGA, RENSA OCH JUSTERA UTLOPPSDIKEN

T1

TILLFÄLLIG NYTTJANDERÄTT FÖR ETABLERINGSOMRÅDE OCH UPPLAG

T

TILLFÄLLIG NYTTJANDERÄTT. GÄLLER FRÅN BYGGSTART TILL 2 MÅNADER EFTER GODKÄND SLUTBESIKTNING.

GRÄNS FÖR BEF. VÄGOMRÅDE

GRÄNS FÖR NY VÄGOMRÅDE

AVGRÄNSNING MELLAN OLIKA TYPER AV MARKANSPRÅK

ÖVRIGA BETECKNINGAR PÅ PLANKARTA

25-F1997-320.1

SERVITUT

25-F1992-1090.1

LEDNINGSRÄTT

FASTIGHETSGRÄNS

TRAKTGRÄNS

DEGERBYN

TRAKTNAMN

1:5

FASTIGHETSBETECKNING

GRÄNS FÖR KOMMUNALA PLANER

BYGGNADER:

BYGGNAD

SKYLDIGHET ATT GÖRA ANMÄLAN FÖR SAMRÅD ENLIGT 12:6 MB GÄLLER INTE FÖR DE VERKSAMHETER OCH ÅTGÄRDER SOM BEHÖVS FÖR ATT BYGGA VÄGEN OCH SOM FASTSTÄLLS OCH INGÅR I VÄGOMRÅDE FÖR ALLMÄN VÄG ELLER OMRÅDE FÖR TILLFÄLLIG NYTTJANDERÄTT. FÖRBUDEN SOM AVSER VERKSAMHET ELLER ÅTGÄRD INOM GENERELLT BIOTOPSKYDDSDOMRÅDE (7:11 MB) GÄLLER INTE BYGGANDE AV ALLMÄN VÄG

BIOTOPSKYDDAT OBJEKT - ALLÉTRÄD

FÖR GÅNG- OCH CYKELVÄGEN KOMMER BELYSNING ATT SÄTTAS UPP SOM STATLIG VÄGANORDNING MELLAN KM 0/500 OCH KM 3/320 (ENLIGT KM-TAL FRÅN VÄG 855)

BLADINDELNING

SKELLEFTEÅ

01

02

03

04

05

MEDLE

7183800N


178900E

KOORDINATSYSTEM: SWEREF 99 20 15

HÖJDSYSTEM: RH 2000

TYP AV PLAN		VÄGPLAN			
GRANSKNINGSSTATUS / SYFTE					
HANDLINGSTYP					
GRANSKNINGSHANDLING					
DATUM		LEVERANS / ÄNDRINGS-PM			
2026-01-21					
OBJEKT					
GC MYCKLE VÄG 855					
DELOMRÅDE / BANDEL					
GC MYCKLE					
ANLÄGGNINGDEL					
VÄG 855					
OBJEKTNUMMER / KM		KONSTRUKTIONSNUMMER			
186807					
BESTÄLLARE		LEVERANTÖR			
TRAFIKVERKET		saitec engineering			
SKAPAD AV		UPPDRAGSNUMMER			
JON REPARAZ		P1899			
GODKÄND AV		AVDELNING			
DAVID SERÖN					
RITNINGSTYP					
PLAN					
TEKNIKOMRÅDE / INNEHÅLL					
M MARK / MARKFÖRHANDLING					
BESKRIVNING					
PLANKARTA					
KM 1/660 - 2/240					
SKALA		FORMAT	FÖRVALTNINGSNUMMER		
1:1000		A1			
RITNINGSNUMMER		BLAD	NÄSTA BLAD		
1 04 M 02 03		03	04		
		BET			

IV186807_01, ankomst 2026-01-27, ver 2, jobb 25

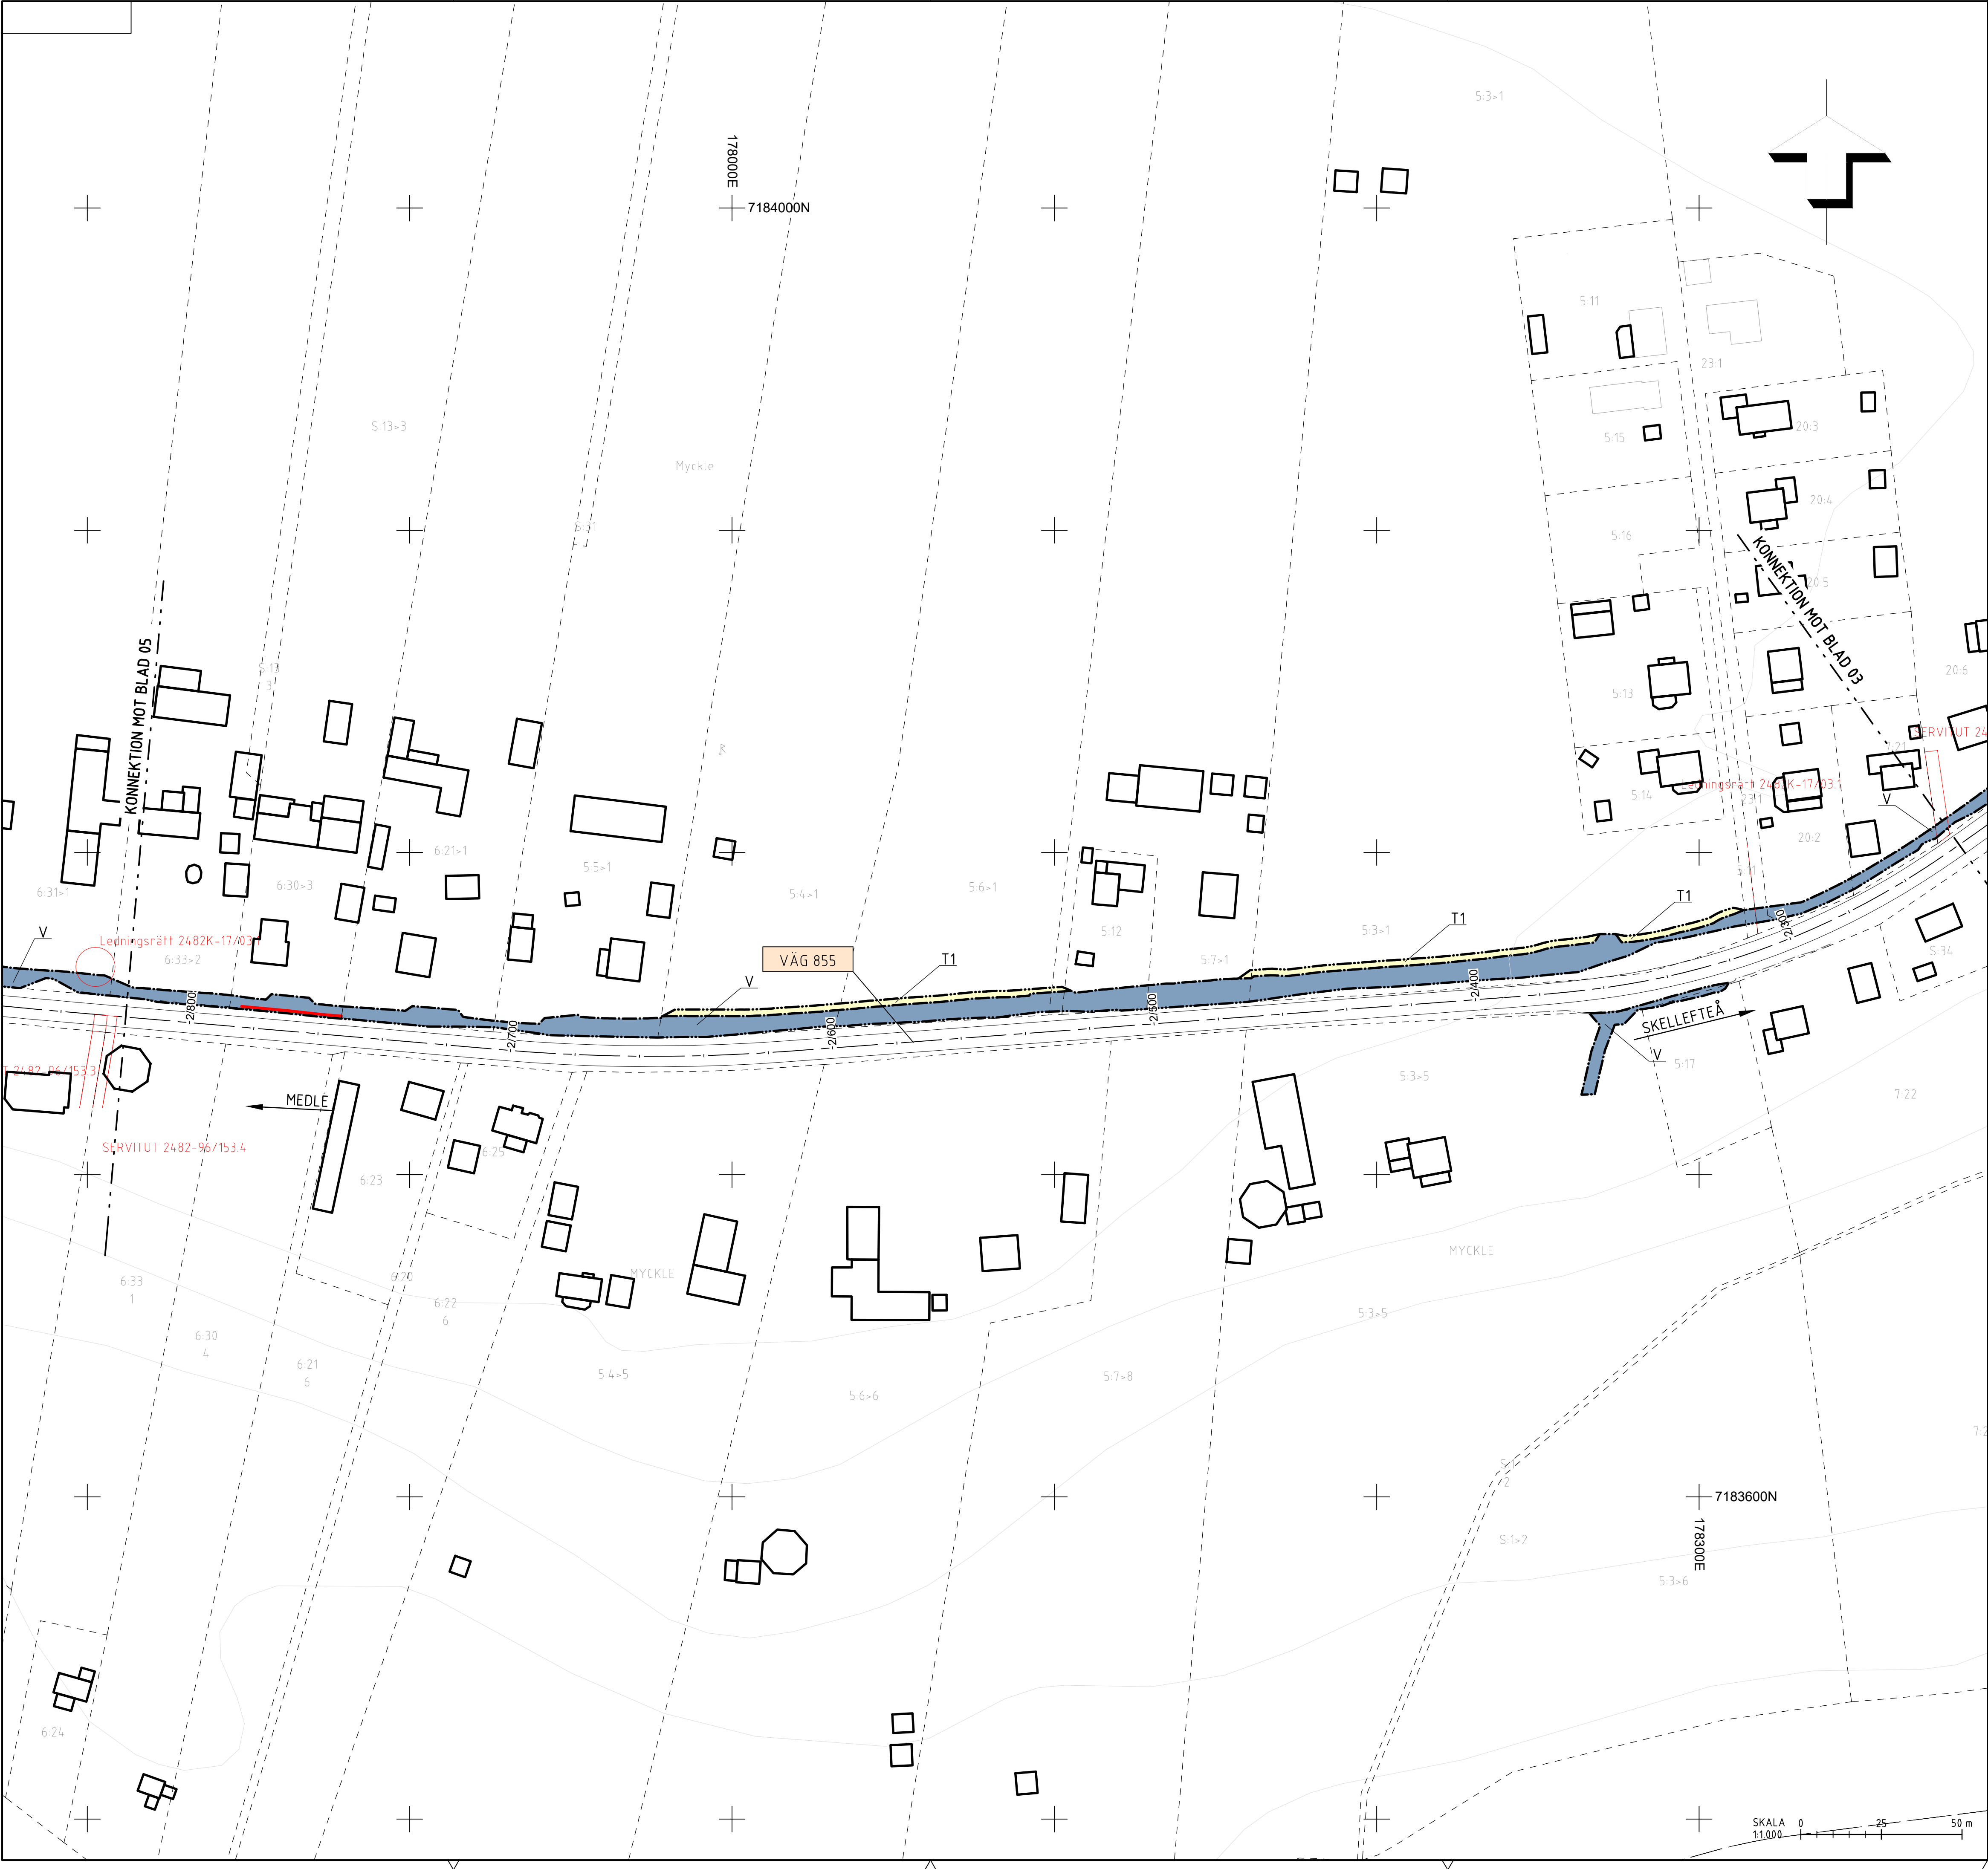

TECKENFÖRKLARING:

GRÄNSER OCH MARKANSPRÅK

V

NYTT VÄGOMRÅDE MED VÄGRÄTT

Vi1

NYTT VÄGOMRÅDE MED INSKRÄNKT VÄGRÄTT FÖR ATT ANLÄGGA, RENSA OCH JUSTERA UTLOPPSDIKEN

T1

TILLFÄLLIG NYTTJANDERÄTT FÖR ETABLERINGSOMRÅDE OCH UPPLAG

T-

TILLFÄLLIG NYTTJANDERÄTT. GÄLLER FRÅN BYGGSTART TILL 2 MÅNADER EFTER GODKÄND SLUTBESIKTNING.

GRÄNS FÖR BEF. VÄGOMRÅDE

GRÄNS FÖR NY VÄGOMRÅDE

AVGRÄNSNING MELLAN OLIKA TYPER AV MARKANSPRÅK

ÖVRIGA BETECKNINGAR PÅ PLANKARTA

25-F1997-320.1

SERVITUT

25-F1992-1090.1

LEDNINGSRÄTT

FASTIGHETSGRÄNS

TRAKTGRÄNS

DEGERBYN

TRAKTNAMN

1:5

FASTIGHETSBETECKNING

GRÄNS FÖR KOMMUNALA PLANER

BYGGNADER:

BYGGNAD

SKYLDIGHET ATT GÖRA ANMÄLAN FÖR SAMRÅD ENLIGT 12:6 MB GÄLLER INTE FÖR DE VERKSAMHETER OCH ÅTGÄRDER SOM BEHÖVS FÖR ATT BYGGA VÄGEN OCH SOM FASTSTÄLLS OCH INGÅR I VÄGOMRÅDE FÖR ALLMÄN VÄG ELLER OMRÅDE FÖR TILLFÄLLIG NYTTJANDERÄTT. FÖRBUDEN SOM AVSER VERKSAMHET ELLER ÅTGÄRD INOM GENERELLT BIOTOPSKYDDSDOMRÅDE (7:11 MB) GÄLLER INTE BYGGANDE AV ALLMÄN VÄG

BIOTOPSKYDDAT OBJEKT - ALLÉTRÄD

FÖR GÅNG- OCH CYKELVÄGEN KOMMER BELYSNING ATT SÄTTAS UPP SOM STATLIG VÄGANORDNING MELLAN KM 0/500 OCH KM 3/320 (ENLIGT KM-TAL FRÅN VÄG 855)

BLADINDELNING

SKELLEFTEÅ

01

02

03

04

05

MEDLE

SKELLEFTEÅ

01

02

03

04

05

MEDLE

SKELLEFTEÅ

01

02

03

04

05

MEDLE

SKELLEFTEÅ

01

02

03

04

05

MEDLE

SKELLEFTEÅ

01

02

03

04


05

MEDLE

KOORDINATSYSTEM: SWEREF 99 20 15

HÖJDSYSTEM: RH 2000

TYP AV PLAN		VÄGPLAN	
GRANSKNINGSSTATUS / SYFTE			
HANDLINGSTYP		GRANSKNINGSHANDLING	
DATUM		LEVERANS / ÄNDRINGS-PM	
2026-01-21			
OBJEKT		GC MYCKLE VÄG 855	
DELOMRÅDE / BANDEL		GC MYCKLE	
ANLÄGGNINGDEL		VÄG 855	
OBJEKTNUMMER / KM		KONSTRUKTIONSNUMMER	
186807			
BESTÄLLARE		LEVERANTÖR	
 TRAFIKVERKET		saitec 	
SKAPAD AV		UPPDRAGSNUMMER	
JON REPARAZ		P1899	
GODKÄND AV		AVDELNING	
DAVID SERÓN			
RITNINGSTYP		PLAN	
TEKNIKOMRÅDE / INNEHÅLL		M MARK / MARKFÖRHANDLING	
BESKRIVNING		PLANKARTA	
KM 2/240 - 2/820			
SKALA		FORMAT	
1:1000		A1	
FÖRVALTNINGSNUMMER			
RITNINGSNUMMER		BLAD	
1.04 M 02.04		04	
BEST 2026-01-27 ver 2		NÄSTA BLAD	
johb 25		05	
		BET	

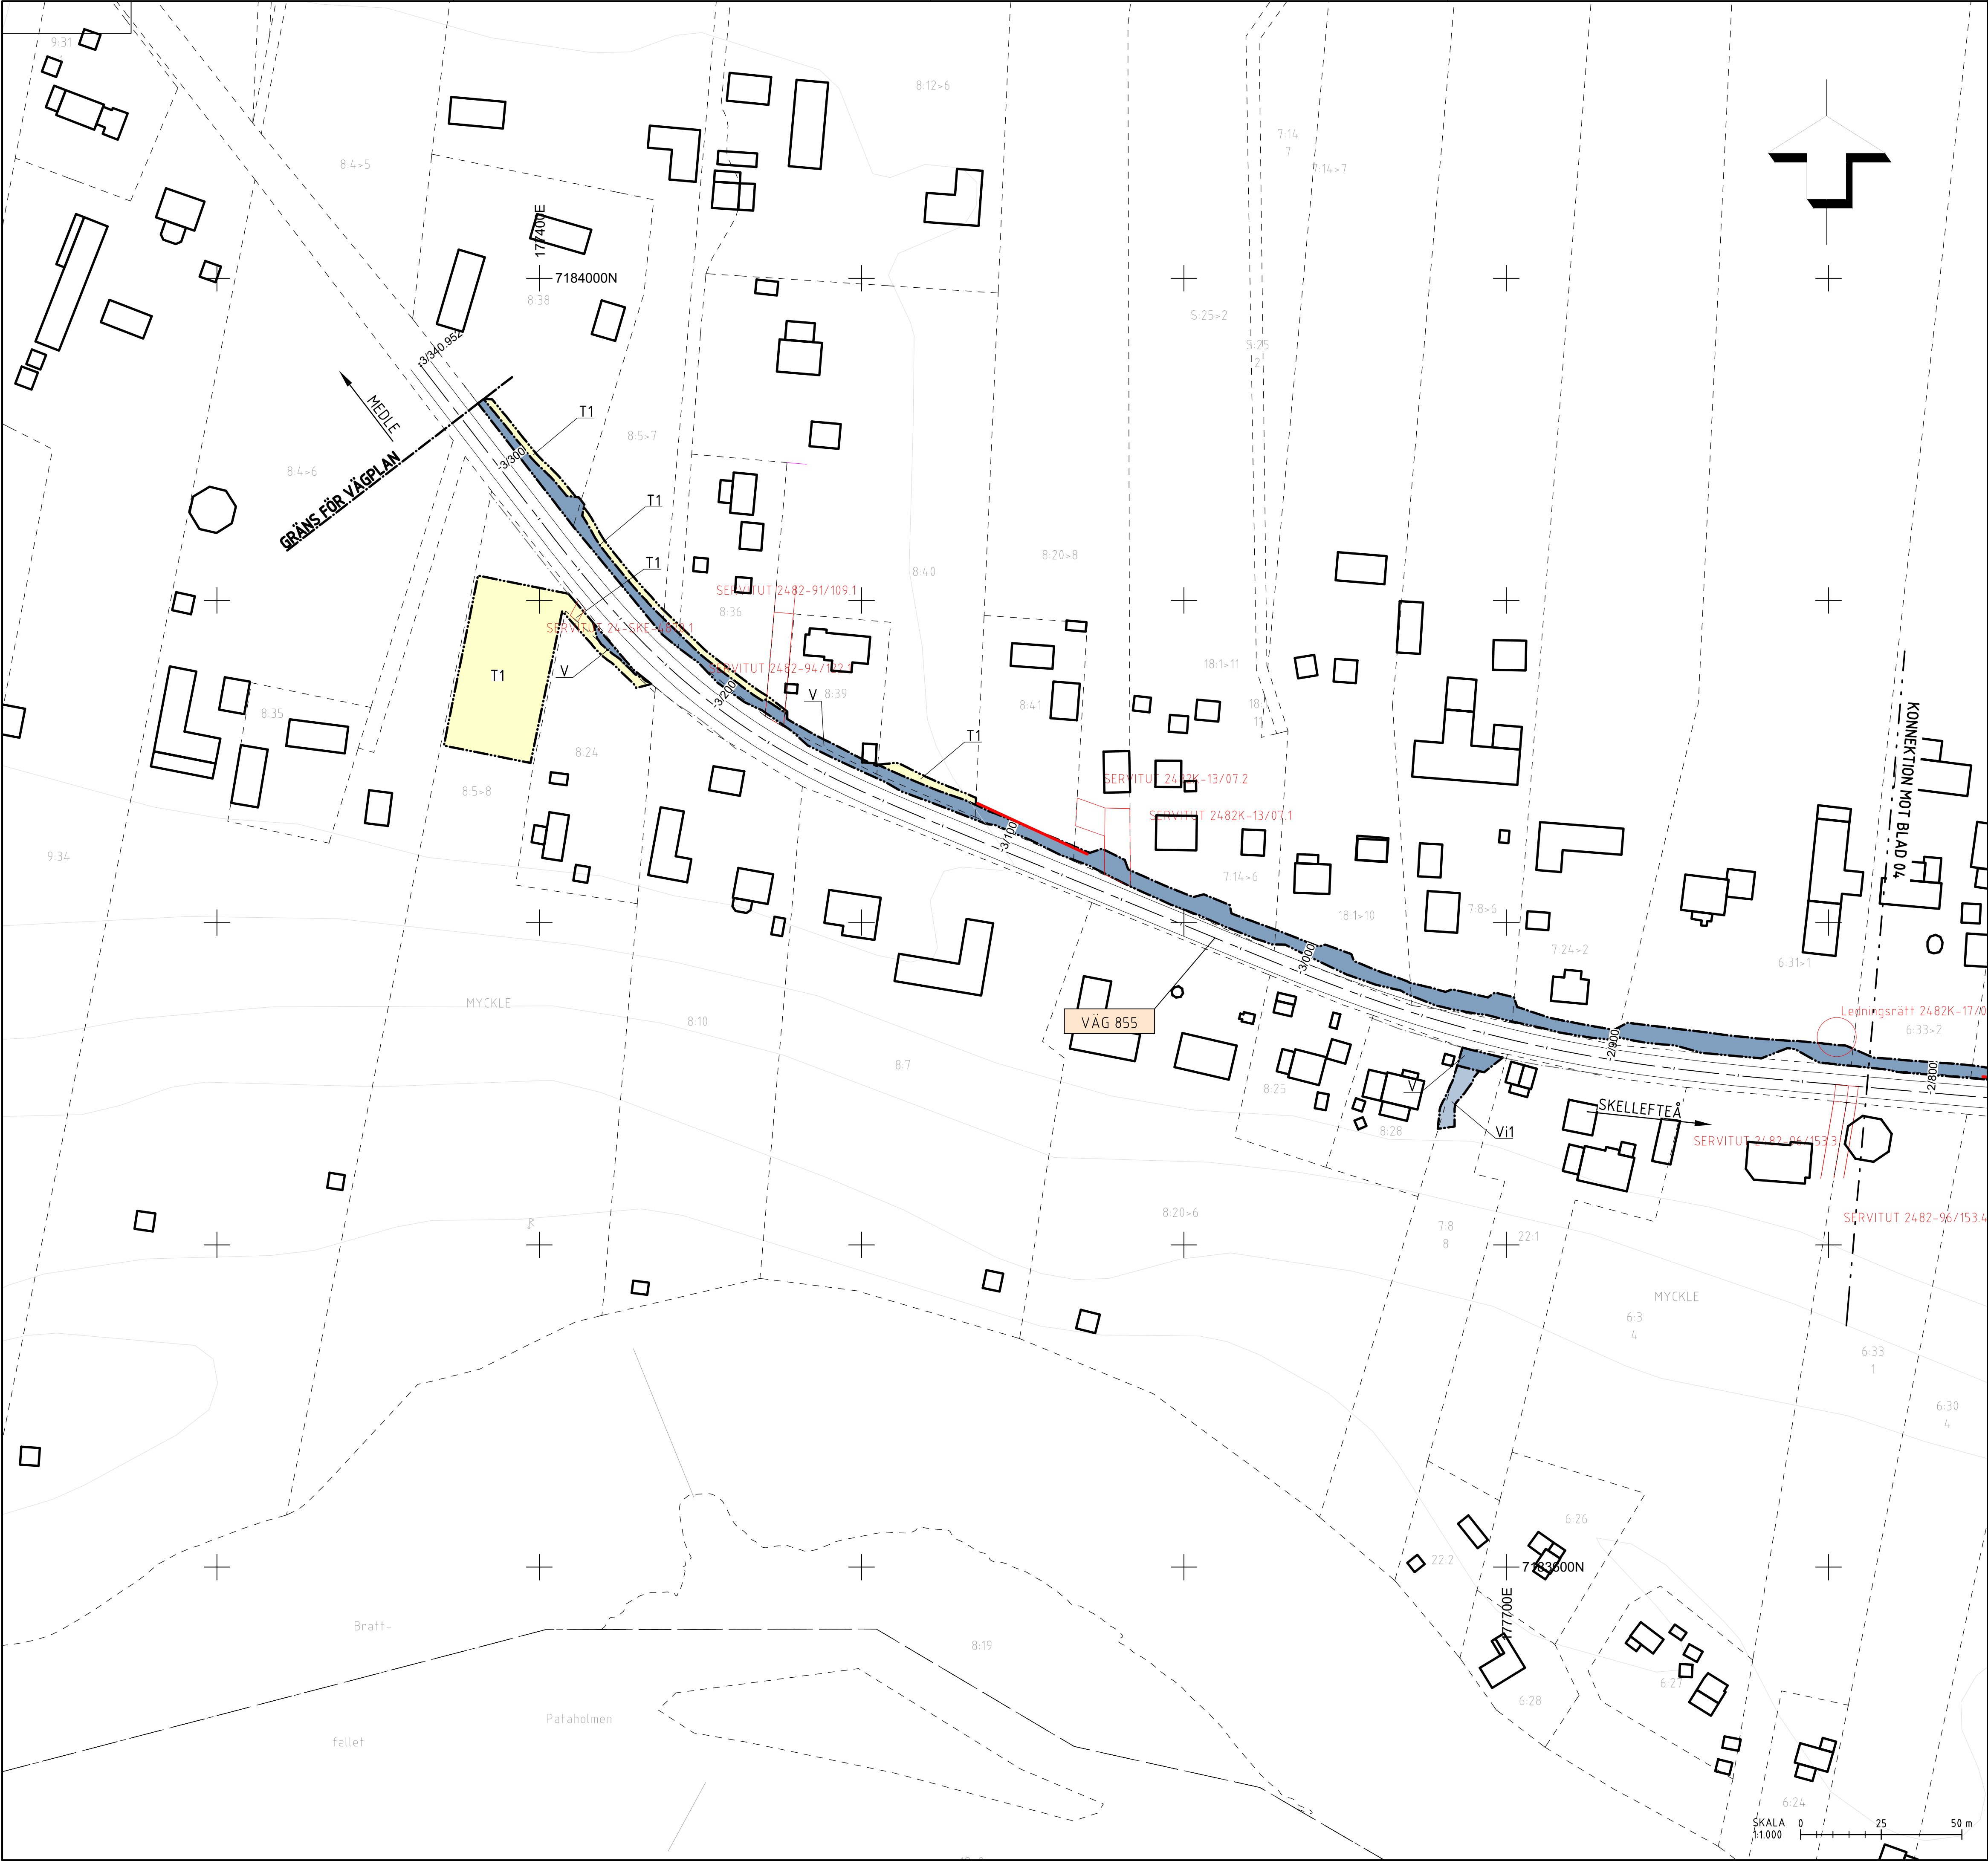

TECKENFÖRKLARING:

GRÄNSER OCH MARKANSPRÅK

V

NYTT VÄGOMRÅDE MED VÄGRÄTT

Vi1

NYTT VÄGOMRÅDE MED INSKRÄNKT VÄGRÄTT FÖR ATT ANLÄGGA, RENSA OCH JUSTERA UTLOPPSDIKEN

T1

TILLFÄLLIG NYTTJANDERÄTT FÖR ETABLERINGSOMRÅDE OCH UPPLAG

T-

TILLFÄLLIG NYTTJANDERÄTT. GÄLLER FRÅN BYGGSTART TILL 2 MÅNADER EFTER GODKÄND SLUTBESIKTNING.

GRÄNS FÖR BEF. VÄGOMRÅDE

GRÄNS FÖR NY VÄGOMRÅDE

AVGRÄNSNING MELLAN OLIKA TYPER AV MARKANSPRÅK

ÖVRIGA BETECKNINGAR PÅ PLANKARTA

25-F1997-320.1

SERVITUT

25-F1992-1090.1

LEDNINGSRÄTT

FASTIGHETSGRÄNS

TRAKTGRÄNS

DEGERBYN

TRAKTNAMN

1:5

FASTIGHETSBETECKNING

GRÄNS FÖR KOMMUNALA PLANER

BYGGNADER:

BYGGNAD

SKYLDIGHET ATT GÖRA ANMÄLAN FÖR SAMRÅD ENLIGT 12:6 MB GÄLLER INTE FÖR DE VERKSAMHETER OCH ÅTGÄRDER SOM BEHÖVS FÖR ATT BYGGA VÄGEN OCH SOM FASTSTÄLLS OCH INGÅR I VÄGOMRÅDE FÖR ALLMÄN VÄG ELLER OMRÅDE FÖR TILLFÄLLIG NYTTJANDERÄTT. FÖRBUDEN SOM AVSER VERKSAMHET ELLER ÅTGÄRD INOM GENERELLT BIOTOPSKYDDSOMRÅDE (7:11 MB) GÄLLER INTE BYGGANDE AV ALLMÄN VÄG

BIOTOPSKYDDAT OBJEKT - ALLÉTRÄD

FÖR GÅNG- OCH CYKELVÄGEN KOMMER BELYSNING ATT SÄTTAS UPP SOM STATLIG VÄGANORDNING MELLAN KM 0/500 OCH KM 3/320 (ENLIGT KM-TAL FRÅN VÄG 855)

BLADINDELNING

KOORDINATSYSTEM: SWEREF 99 20 15
HÖJDSYSTEM: RH 2000

TYP AV PLAN		VÄGPLAN			
GRANSKNINGSSTATUS / SYFTE					
HANDLINGSTYP					
GRANSKNINGSHANDLING					
DATUM		LEVERANS / ÄNDRINGS-PM			
2026-01-21					
OBJEKT					
GC MYCKLE VÄG 855					
DELOMRÅDE / BANDEL					
GC MYCKLE					
ANLÄGGNINGDEL					
VÄG 855					
OBJEKTNUMMER / KM		KONSTRUKTIONSNUMMER			
186807					
BESTÄLLARE		LEVERANTÖR			
TRAFIKVERKET		saitec engineering			
SKAPAD AV		UPPDRAGSNUMMER			
JON REPARAZ		P1899			
GODKÄND AV		ÄVDELNING			
DAVID SERÓN					
RITNINGSTYP					
PLAN					
TEKNIKOMRÅDE / INNEHÅLL					
M MARK / MARKFÖRHANDLING					
BESKRIVNING					
PLANKARTA					
KM 2/820 - 3/320					
SKALA		FORMAT	FÖRVALTNINGSNUMMER		
1:1000		A1			
RITNINGSNUMMER		BLAD	NÄSTA BLAD		
1 04 M 02 05		05	BET		

IV186807_01, ankomst 2026-01-27, ver 2, jobb 25