



TECKENFÖRKLARING:

- NY GÅNG- OCH CYKELVÄG
- NY VÄGKANT
- NY VÄGSLÄNT
- BUSSHÅLLPLATS

MARKANSPRÅK


- BEF. VÄGOMRÅDE
- NYTT VÄGOMRÅDE
- YTTRE GRÄNS FÖR ANDRA TYPER AV MARKANSPRÅK
- INSKRÄNKT VÄGRÄTT
- TILLFÄLLIG NYTTJANDERÄTT

ÖVRIGA BETECKNINGAR PÅ ILLUSTRATIONSKARTA

- FASTIGHETSGRÄNS
- TRAKTGRÄNS
- MYCKLE TRAKTNAMN
- 1:5 FASTIGHETSBETECKNING
- GRÄNS FÖR KOMMUNALA PLANER
- LÄNGDMÄTNING VÄG 855
- FÖRESLAGEN STÄNGNING AV ANSLUTNING
- BEFINTLIG BYGGNAD SKA RIVAS
- NY TRUMMA
- BEF. TRUMMA
- BEF. VÄGTRUMMA FÖRLÄNGS ELLER ANPASSAS
- FLÖDESRIKTNING AVVATTNING


ANMÄRKNINGAR:

PÅVERKNINGAR TILL BEFINTLIGHETER OCH PRIVATA TOMTANLÄGGNINGAR REDOVISAS PÅ DE DETALJERADE ILLUSTRATIONSKARTORNA, 104 T0211 TILL 104 T0220.

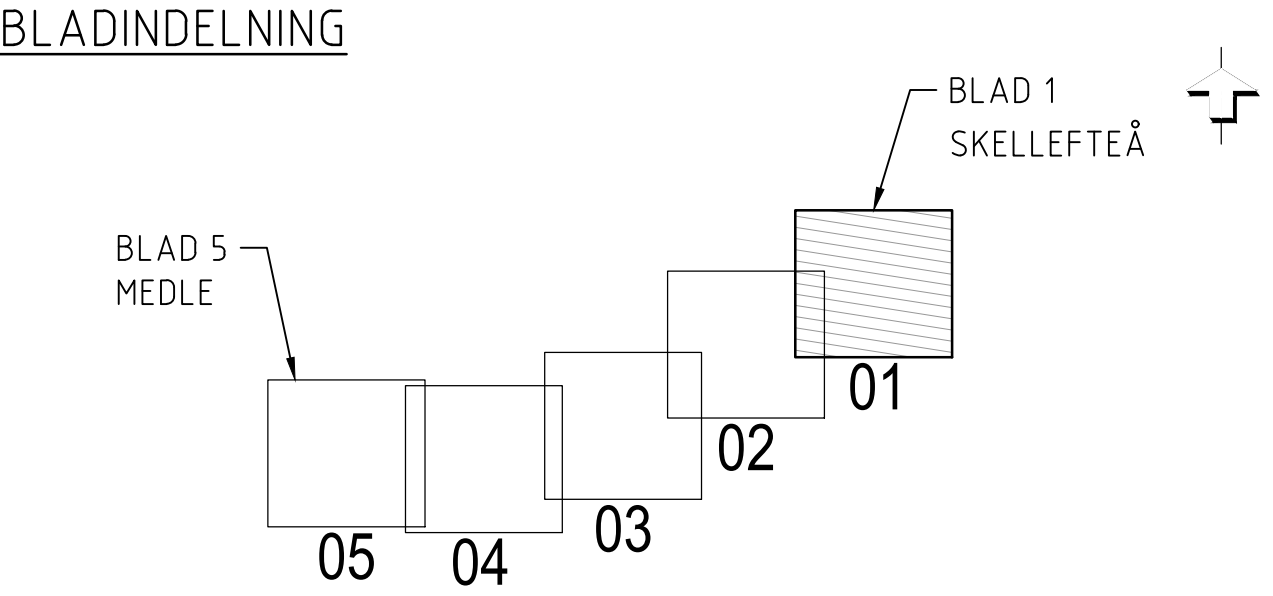

KOORDINATSYSTEM: SWEREF 99 20 15
HÖJDSYSTEM: RH 2000

TYP AV PLAN		VÄGPLAN	
GRANSKNINGSSTATUS / SYFTE		FÖR GRANSKNING	
HANDLINGSTYP		SAMRÅDSHANDLING	
DATUM	2025-06-10	LEVERANS / ÄNDRINGS-PM	
OBJEKT	GC MYCKLE VÄG 855		
DELOMRÅDE / BANDEL			
GC MYCKLE	ANLÄGGNINGSDIAGRAM		
VÄG 855	OBJEKTNUMMER / KM	186807	KONSTRUKTIONSNUMMER
BESTÄLLARE		LEVERANTÖR	saitec
	TRAFIKVERKET	saitec	
SKAPAD AV		JON REPARAZ	UPPDRAGSNUMMER
GODKÄND AV		R. DE FRÍAS	P1899
RITNINGSTYP		PLAN	ÄDELNING
TEKNIKOMRÅDE / INNEHÅLL			
T VÄGUTFORMNING OCH TRAFIK			
BESKRIVNING			
ILLUSTRATIONSKARTA			
KM 0/500 - 1/080			
SKALA	1:1000	FORMAT	FÖRVALTNINGSNUMMER
	A1		
RITNINGSNUMMER		BLAD	NÄSTA BLAD
1 04 T 02 01		01	02
			BET

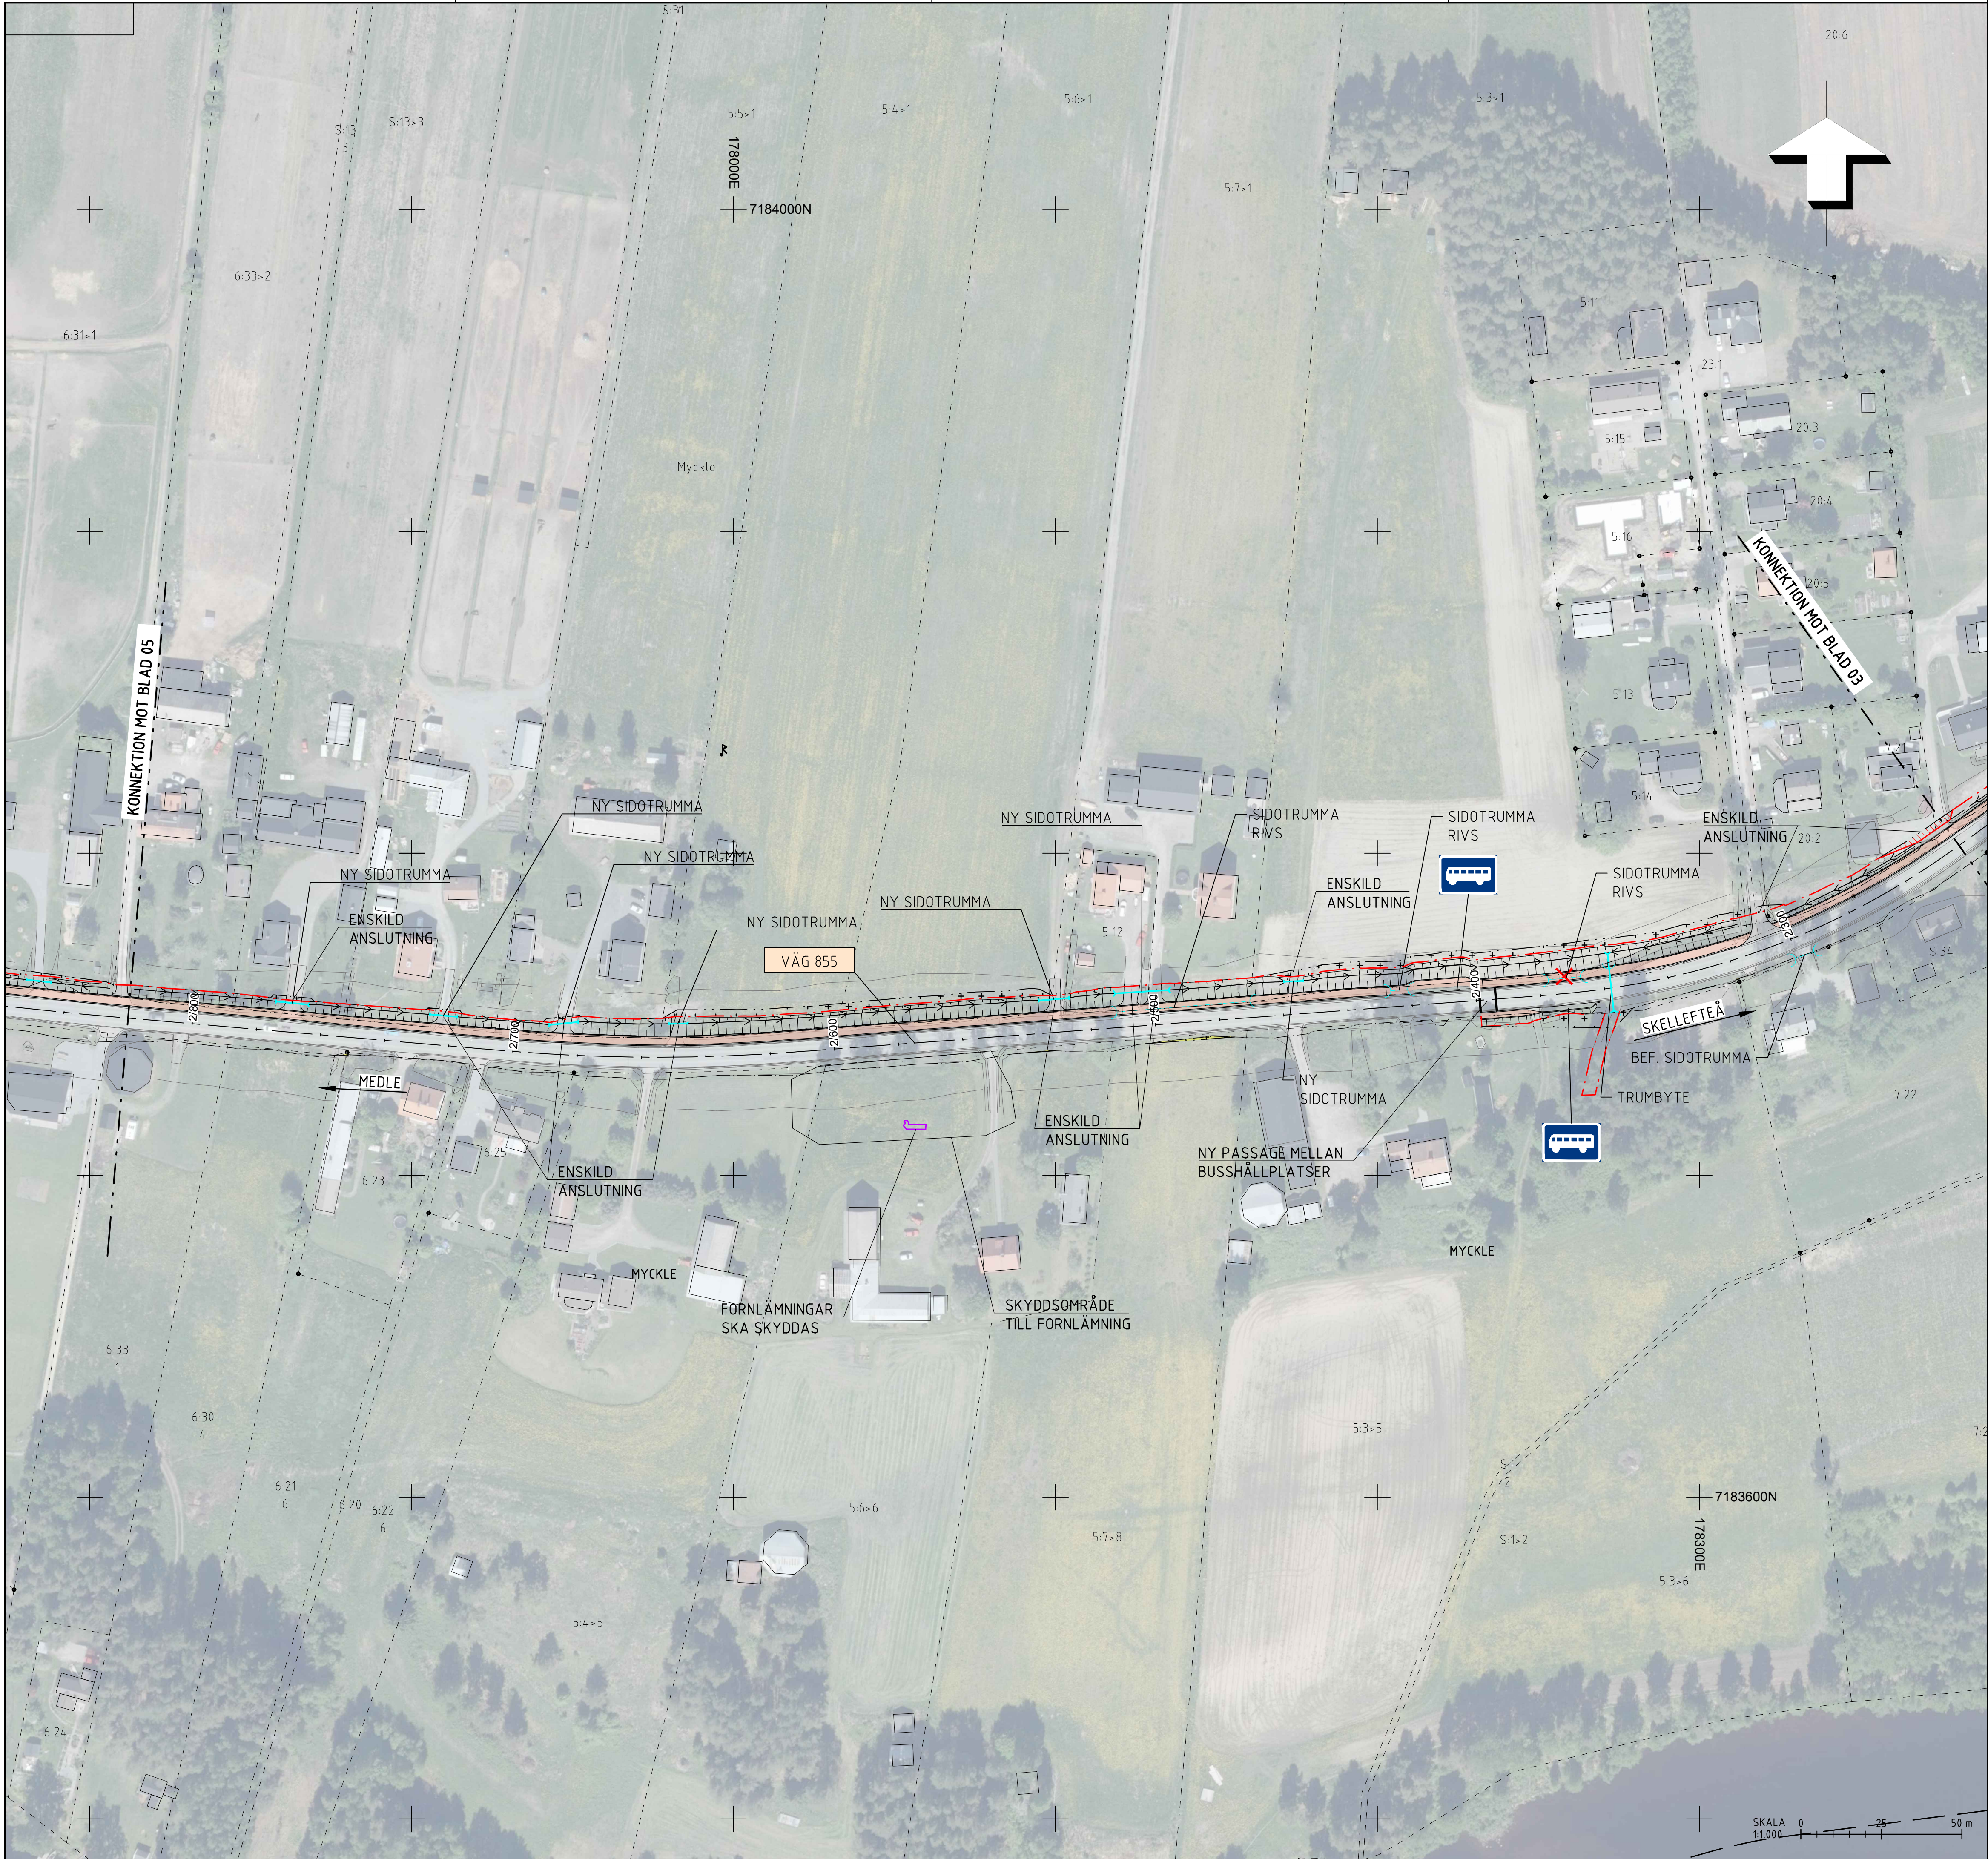


TECKENFÖRKLARING:

- NY GÅNG- OCH CYKELVÄG
- NY VÄGKANT
- NY VÄGSLÄNT
- BUSSHÅLLPLATS
- MARKANSPRÅK
 - BEF. VÄGOMRÅDE
 - NYTT VÄGOMRÅDE
 - YTTRE GRÄNS FÖR ANDRA TYPER AV MARKANSPRÅK
- INSKRÄNKT VÄGRÄTT
- TILLFÄLLIG NYTTJANDERÄTT
- ÖVRIGA BETECKNINGAR PÅ ILLUSTRATIONSKARTA
 - FASTIGHETSGRÄNS
 - TRAKTGRÄNS
 - MYCKLE TRAKTNAMN
 - 1:5 FASTIGHETSBETECKNING
 - GRÄNS FÖR KOMMUNALA PLANER
 - LÄNGDMÄTNING VÄG 855
 - FÖRESLAGEN STÄNGNING AV ANSLUTNING
 - BEFINTLIG BYGGNAD SKA RIVAS
 - NY TRUMMA
 - BEF. TRUMMA
 - BEF. VÄGTRUMMA FÖRLÄNGS ELLER ANPASSAS
 - FLÖDESRIKTNING AVVATTNING

ANMÄRKNINGAR:

PÅVERKNINGAR TILL BEFINTLIGHETER OCH PRIVATA
TOMTANLÄGGNINGAR REDOVISAS PÅ DE DETALJERADE
ILLUSTRATIONSKARTORNA, 104 T0211 TILL 104 T0220.

BLADINDELNING

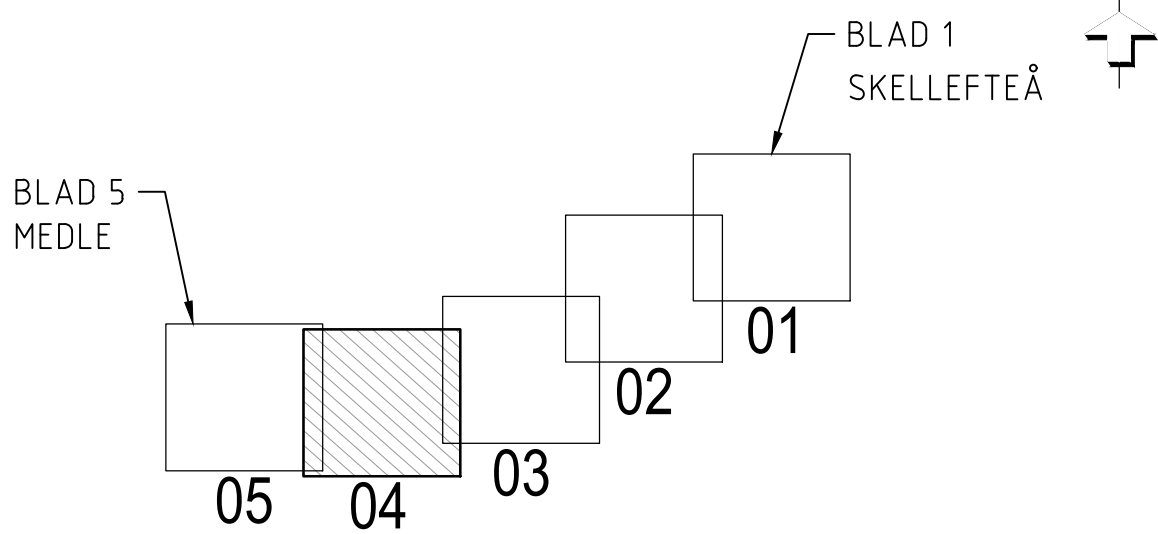

KOORDINATSYSTEM: SWEREF 99 20 15
HÖJDSYSTEM: RH 2000

TYP AV PLAN		VÄGPLAN	
GRANSKNINGSSTATUS / SYFTE		FÖR GRANSKNING	
HANDLINGSTYP		SAMRÅDSHANDLING	
DATUM 2025-06-10		LEVERANS / ÄNDRINGS-PM	
OBJEKT GC MYCKLE VÄG 855			
DELOMRÅDE / BANDEL GC MYCKLE			
ANLÄGGNINGDEL VÄG 855			
OBJEKTNUMMER / KM 186807		KONSTRUKTIONSNUMMER	
BESTÄLLARE  TRAFIKVERKET		LEVERANTÖR saitec 	
SKAPAD AV JON REPARAZ		UPPDRAGSNUMMER P1899	
GODKÄND AV R. DE FRÍAS		ÄDELNING	
RITNINGSTYP PLAN			
TEKNIKOMRÅDE / INNEHÅLL T VÄGUTFORMNING OCH TRAFIK			
BESKRIVNING ILLUSTRATIONSKARTA			
KM 2/240 - 2/820			
SKALA 1:1000		FÖRVALTNINGSNUMMER	
RITNINGSNUMMER 1 04 T 02 04		A1	
BLAD 04		NÄSTA BLAD 05	
		BET	




TECKENFÖRKLARING:

- NY GÅNG- OCH CYKELVÄG
- NY VÄGKANT
- NY VÄGSLÄNT
- BUSSHÅLLPLATS
- MARKANSPRÅK
 - BEF. VÄGOMRÅDE
 - NYTT VÄGOMRÅDE
 - YTTRE GRÄNS FÖR ANDRA TYPER AV MARKANSPRÅK
- INSKRÄNKT VÄGRÄTT
- TILLFÄLLIG NYTTJANDERÄTT
- ÖVRIGA BETECKNINGAR PÅ ILLUSTRATIONSKARTA
 - FASTIGHETSGRÄNS
 - TRAKTGRÄNS
 - MYCKLE TRAKTNAMN
 - 1:5 FASTIGHETSBETECKNING
 - GRÄNS FÖR KOMMUNALA PLANER
 - LÄNGDMÄTNING VÄG 855
 - FÖRESLAGEN STÄNGNING AV ANSLUTNING
 - BEFINTLIG BYGGNAD SKA RIVAS
 - NY TRUMMA
 - BEF. TRUMMA
 - BEF. VÄGTRUMMA FÖRLÄNGS ELLER ANPASSAS
 - FLÖDESRIKTNING AVVATTNING

ANMÄRKNINGAR:

PÅVERKNINGAR TILL BEFINTLIGHETER OCH PRIVATA TOMTANLÄGGNINGAR REDOVISAS PÅ DE DETALJERADE ILLUSTRATIONSKARTORNA, 104 T0211 TILL 104 T0220.

BLADINDELNING

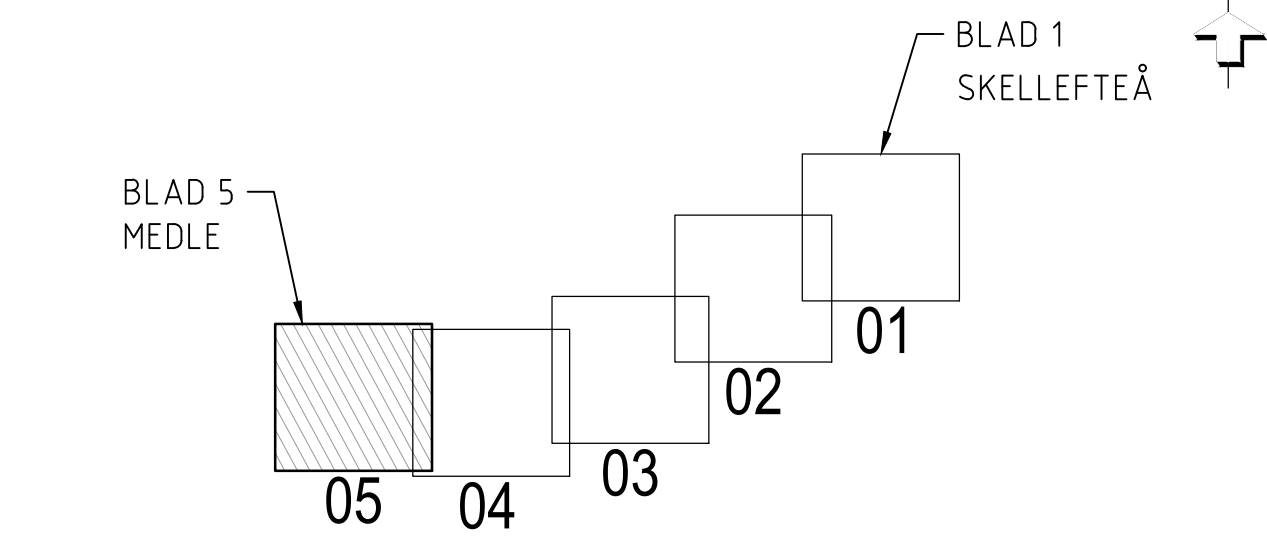

KOORDINATSYSTEM: SWEREF 99 20 15
HÖJDSYSTEM: RH 2000

TYP AV PLAN		VÄGPLAN	
GRANSKNINGSSTATUS / SYFTE		FÖR GRANSKNING	
HANDLINGSTYP		SAMRÅDSHANDLING	
DATUM	2025-06-10	LEVERANS / ÄNDRINGS-PM	
OBJEKT		GC MYCKLE VÄG 855	
DELOMRÅDE / BANDEL		GC MYCKLE	
ANLÄGGNINGSDRÖGDEL		VÄG 855	
OBJEKTNUMMER / KM	186807	KONSTRUKTIONSNUMMER	
BESTÄLLARE	TRAFIKVERKET	LEVERANTÖR	saitec engineering
SKAPAD AV	JON REPARAZ	UPPDRAGSNUMMER	P1899
GODKÄND AV	R. DE FRÍAS	AVDELNING	
RITNINGSTYP		PLAN	
TEKNIKOMRÅDE / INNEHÅLL		T VÄGUTFORMNING OCH TRAFIK	
BESKRIVNING		ILLUSTRATIONSKARTA	
		KM 2/820 - 3/320	
SKALA	1:1000	FORMAT	A1
RITNINGSNUMMER	1 04 T 02 05	BLAD	05
		NÄSTA BLAD	BET