




- TECKENFÖRKLARING:
- NY GÅNG- OCH CYKELVÄG
  - NY VÄGKANT
  - NY VÄGSLÄNT
  - BUSSHÅLLPLATS
- MARKANSPRÅK
- BEF. VÄGOMRÅDE
  - NYTT VÄGOMRÅDE
  - YTTRE GRÄNS FÖR ANDRA TYPER AV MARKANSPRÅK
  - INSKRÄNKT VÄGRÄTT
  - TILLFÄLLIG NYTTJANDERÄTT
- ÖVRIGA BETECKNINGAR PÅ ILLUSTRATIONSKARTA
- FASTIGHETSGRÄNS
  - TRAKTGRÄNS
  - MYCKLE TRAKTNAMN
  - 1:5 FASTIGHETSBETECKNING
  - GRÄNS FÖR KOMMUNALA PLANER
  - LÄNGDMÄTNING VÄG 855
  - FÖRESLAGEN STÄNGNING AV ANSLUTNING
  - BEFINTLIG BYGGNAD SKA RIVAS
  - NY TRUMMA
  - BEF. TRUMMA
  - BEF. VÄGTRUMMA FÖRLÄNGS ELLER ANPASSAS
  - FLÖDESRIKTNING AVVATTNING




|   |                    |                    |                                                                                       |
|---|--------------------|--------------------|---------------------------------------------------------------------------------------|
| TYP AV PLAN                                                                                        |                    | VÄGPLAN            |                                                                                       |
| GRANSKNINGSSTATUS / SYFTE                                                                          |                    | FÖR GRANSKNING     |                                                                                       |
| HANDLINGSTYP                                                                                       |                    | SAMRÅDSHANDLING    |                                                                                       |
| DATUM                                                                                              | 2025-06-10         |                    | LEVERANS / ÄNDRINGS-PM                                                                |
| OBJEKT                                                                                             | GC MYCKLE VÄG 855  |                    |                                                                                       |
| DELOMRÅDE / BANDEL                                                                                 |                    |                    |                                                                                       |
| GC MYCKLE                                                                                          |                    |                    |                                                                                       |
| ANLÄGGNINGSD                                                                                       |                    |                    |                                                                                       |
| VÄG 855                                                                                            |                    |                    |                                                                                       |
| OBJEKTNUMMER / KM                                                                                  | KONSTRUKTIONNUMMER |                    |                                                                                       |
| 186807                                                                                             |                    |                    |                                                                                       |
| BESTÄLLARE                                                                                         | LEVERANTÖR         |                    |                                                                                       |
|  TRAFIKVERKET | saitec             |                    |  |
| SKAPAD AV                                                                                          | UPPDRAGSNUMMER     |                    |                                                                                       |
| JON REPARAZ                                                                                        | P1899              |                    |                                                                                       |
| GODKÄND AV                                                                                         | AVDELNING          |                    |                                                                                       |
| R. DE FRÍAS                                                                                        |                    |                    |                                                                                       |
| RITNINGSTYP                                                                                        |                    |                    |                                                                                       |
| PLAN                                                                                               |                    |                    |                                                                                       |
| TEKNIKOMRÅDE / INNEHÅLL                                                                            |                    |                    |                                                                                       |
| T VÄGUTFORMNING OCH TRAFIK                                                                         |                    |                    |                                                                                       |
| BESKRIVNING                                                                                        |                    |                    |                                                                                       |
| ILLUSTRATIONSKARTA                                                                                 |                    |                    |                                                                                       |
| KM 0/500 - 0/740                                                                                   |                    |                    |                                                                                       |
| SKALA                                                                                              | FORMAT             | FÖRVALTNINGSNUMMER |                                                                                       |
| 1:500                                                                                              | A1                 |                    |                                                                                       |
| RITNINGNUMMER                                                                                      | BLAD               | NÄSTA BLAD         | BET                                                                                   |
| 1 04 T 02 11                                                                                       | 11                 | 12                 |                                                                                       |

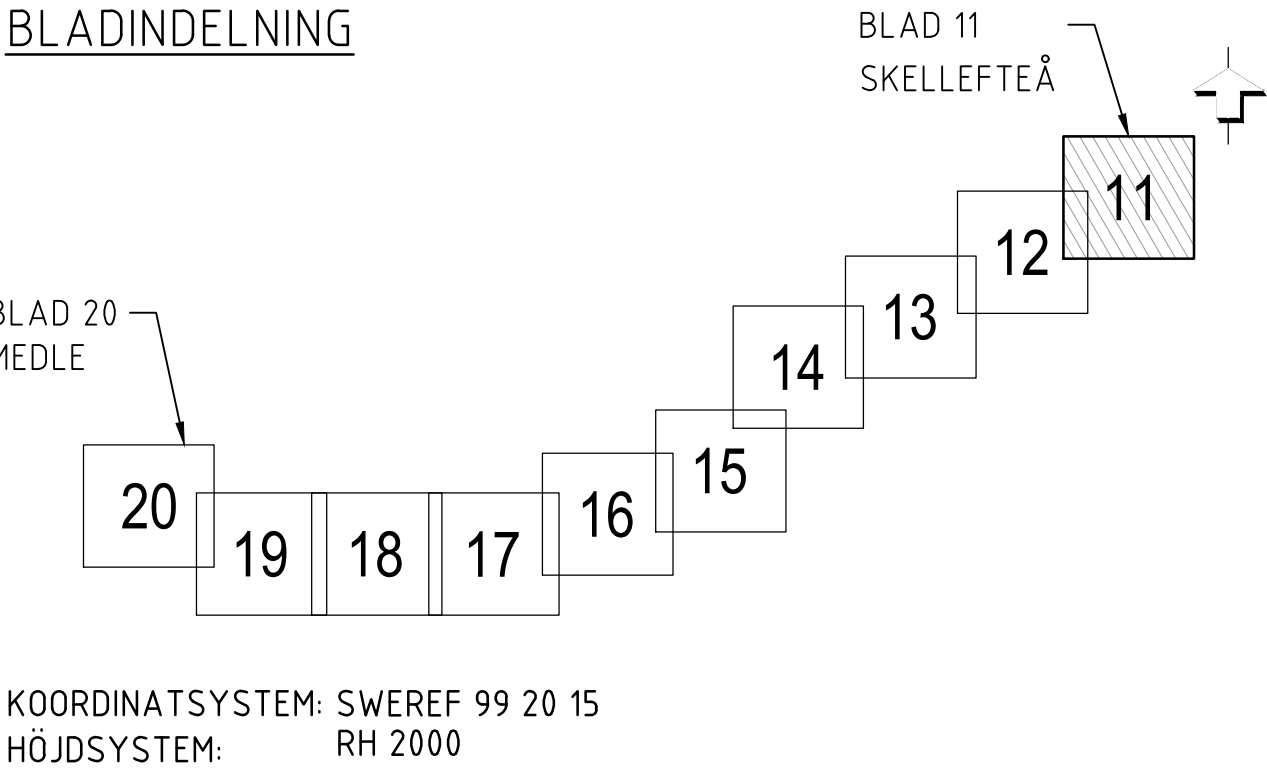

TECKENFÖRKLARING:

- NY GÅNG- OCH CYKELVÄG
- NY VÄGKANT
- NY VÄGSLÄNT
- BUSSHÅLLPLATS
- BEF. VÄGOMRÅDE
- NYTT VÄGOMRÅDE
- YTTRE GRÄNS FÖR ANDRA TYPER AV MARKANSPRÅK
- INSKRÄNKT VÄGRÄTT
- TILLFÄLLIG NYTTJANDERÄTT
- FASTIGHETSGRÄNS
- TRAKTGRÄNS
- MYCKLE TRAKTNAMN
- 1:5 FASTIGHETSBETECKNING
- GRÄNS FÖR KOMMUNALA PLANER
- LÄNGDMÄTNING VÄG 855
- FÖRESLAGEN STÄNGNING AV ANSLUTNING
- BEFINTLIG BYGGNAD SKA RIVAS
- NY TRUMMA
- BEF. TRUMMA
- BEF. VÄGTRUMMA FÖRLÄNGS ELLER ANPASSAS
- FLÖDESRICHTNING AVVATTNING

BLADINDELNING

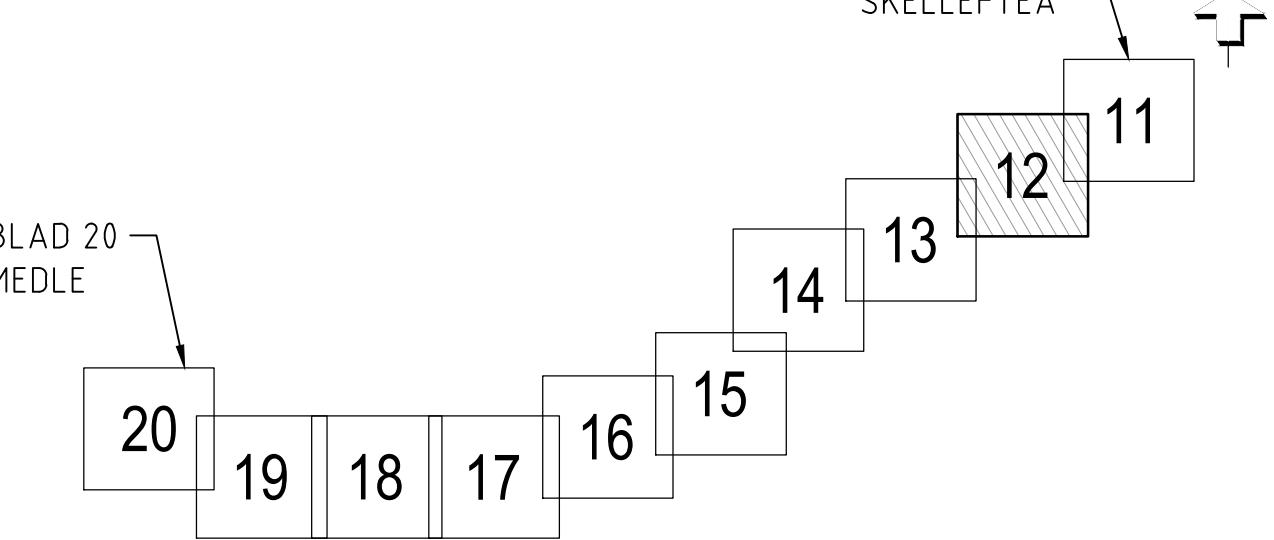

KOORDINATSYSTEM: SWEREF 99 20 15  
HÖJDSYSTEM: RH 2000

|   |  |                                                                                              |  |
|---|--|----------------------------------------------------------------------------------------------|--|
| TYP AV PLAN                                                                                        |  |                                                                                              |  |
| VÄGPLAN                                                                                            |  |                                                                                              |  |
| GRANSKNINGSSTATUS / SYFTE                                                                          |  |                                                                                              |  |
| FÖR GRANSKNING                                                                                     |  |                                                                                              |  |
| HANDLINGSTYP                                                                                       |  |                                                                                              |  |
| SAMRÅDSHANDLING                                                                                    |  |                                                                                              |  |
| DATUM                                                                                              |  | LEVERANS / ÄNDRINGS-PM                                                                       |  |
| 2025-06-10                                                                                         |  |                                                                                              |  |
| OBJEKT                                                                                             |  |                                                                                              |  |
| GC MYCKLE VÄG 855                                                                                  |  |                                                                                              |  |
| DELOMRÅDE / BANDEL                                                                                 |  |                                                                                              |  |
| GC MYCKLE                                                                                          |  |                                                                                              |  |
| ANLÄGGNINGSDIAGRAM                                                                                 |  |                                                                                              |  |
| VÄG 855                                                                                            |  |                                                                                              |  |
| OBJEKTNUMMER / KM                                                                                  |  | KONSTRUKTIONNUMMER                                                                           |  |
| 186807                                                                                             |  |                                                                                              |  |
| BESTÄLLARE                                                                                         |  | LEVERANTÖR                                                                                   |  |
|  TRAFIKVERKET |  | saitec  |  |
| SKAPAD AV                                                                                          |  | UPPDRAGSNUMMER                                                                               |  |
| JON REPARAZ                                                                                        |  | P1899                                                                                        |  |
| GODKÄND AV                                                                                         |  | ÄNDRING                                                                                      |  |
| R. DE FRÍAS                                                                                        |  |                                                                                              |  |
| RITNINGSTYP                                                                                        |  |                                                                                              |  |
| PLAN                                                                                               |  |                                                                                              |  |
| TEKNIKOMRÅDE / INNEHÅLL                                                                            |  |                                                                                              |  |
| T VÄGUTFORMNING OCH TRAFIK                                                                         |  |                                                                                              |  |
| BESKRIVNING                                                                                        |  |                                                                                              |  |
| ILLUSTRATIONSKARTA                                                                                 |  |                                                                                              |  |
| KM 0/740 - 1/040                                                                                   |  |                                                                                              |  |
| SKALA                                                                                              |  | FÖRVALTNINGSNUMMER                                                                           |  |
| 1:500                                                                                              |  | A1                                                                                           |  |
| RITNINGSDOKUMENT                                                                                   |  | BLAD                                                                                         |  |
| 1 04 T 02 12                                                                                       |  | 12                                                                                           |  |
|   |  | NÄSTA BLAD                                                                                   |  |
|   |  | 13                                                                                           |  |
|   |  | BET                                                                                          |  |




TECKENFÖRKLARING:

- NY GÅNG- OCH CYKELVÄG
- NY VÄGKANT
- NY VÄGSLÄNT
- BUSSHÅLLPLATS
- MARKANSPRÅK
  - BEF. VÄGOMRÅDE
  - NYTT VÄGOMRÅDE
  - YTTRE GRÄNS FÖR ANDRA TYPER AV MARKANSPRÅK
- INSKRÄNKT VÄGRÄTT
- TILLFÄLLIG NYTTJANDERÄTT

ÖVRIGA BETECKNINGAR PÅ ILLUSTRATIONSKARTA


- FASTIGHETSGRÄNS
- TRAKTGRÄNS
- MYCKLE TRAKTNAMN
- 1:5 FASTIGHETSBETECKNING
- GRÄNS FÖR KOMMUNALA PLANER
- LÄNGDMÄTNING VÄG 855
- FÖRESLAGEN STÄNGNING AV ANSLUTNING
- BEFINTLIG BYGGNAD SKA RIVAS
- NY TRUMMA
- BEF. TRUMMA
- BEF. VÄGTRUMMA FÖRLÄNGS ELLER ANPASSAS
- FLÖDESRICHTNING AVVATTNING

BLADINDELNING

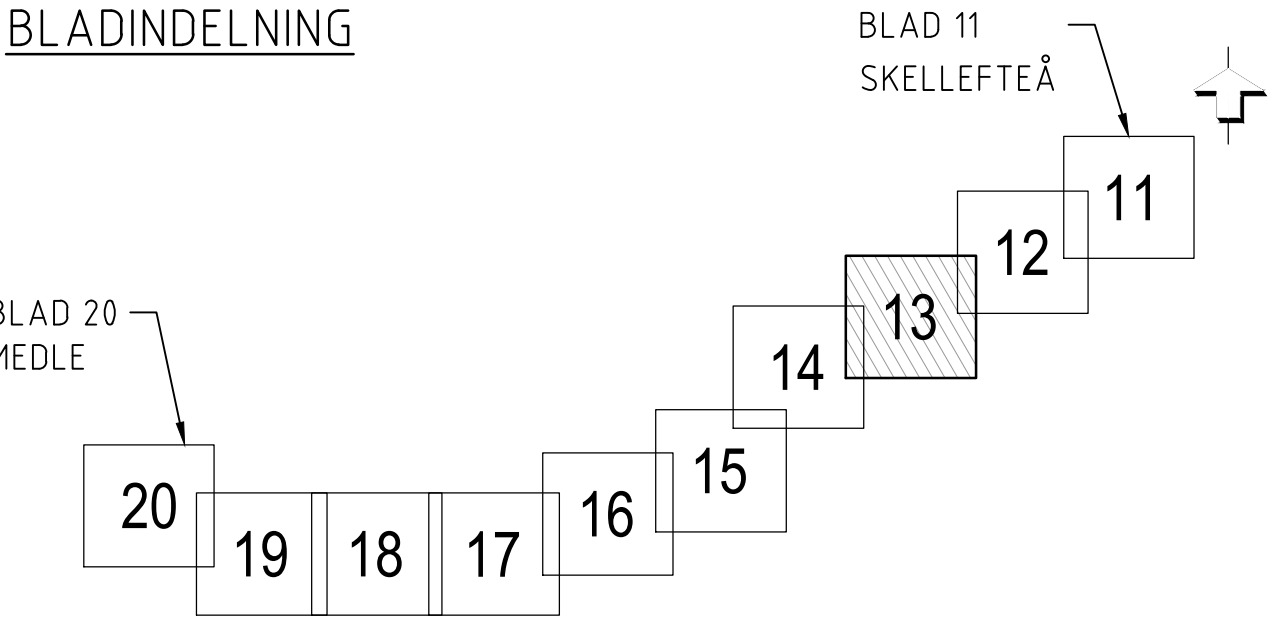

KOORDINATSYSTEM: SWEREF 99 20 15  
HÖJDSYSTEM: RH 2000

|   |                   |                                                                                              |                    |
|---|-------------------|----------------------------------------------------------------------------------------------|--------------------|
| TYP AV PLAN                                                                                        |                   | VÄGPLAN                                                                                      |                    |
| GRANSKNINGSSTATUS / SYFTE                                                                          |                   | FÖR GRANSKNING                                                                               |                    |
| HANDLINGSTYP                                                                                       |                   | SAMRÅDSHANDLING                                                                              |                    |
| DATUM                                                                                              | 2025-06-10        |                                                                                              |                    |
| OBJEKT                                                                                             | GC MYCKLE VÄG 855 |                                                                                              |                    |
| DELOMRÅDE / BANDEL                                                                                 |                   |                                                                                              |                    |
| GC MYCKLE                                                                                          |                   |                                                                                              |                    |
| ANLÄGGNINGSDDEL                                                                                    |                   |                                                                                              |                    |
| VÄG 855                                                                                            |                   |                                                                                              |                    |
| OBJEKTNUMMER / KM                                                                                  | 186807            |                                                                                              |                    |
| KONSTRUKTIONSNUMMER                                                                                |                   |                                                                                              |                    |
| BESTÄLLARE                                                                                         |                   | LEVERANTÖR                                                                                   |                    |
|  TRAFIKVERKET |                   | saitec  |                    |
| SKAPAD AV                                                                                          | JON REPARAZ       |                                                                                              | UPPDRAGSNUMMER     |
|   |                   |                                                                                              | P1899              |
| GODKÄND AV                                                                                         | R. DE FRÍAS       |                                                                                              | AVDELNING          |
|   |                   |                                                                                              |                    |
| RITNINGSTYP                                                                                        |                   |                                                                                              |                    |
| PLAN                                                                                               |                   |                                                                                              |                    |
| TEKNIKOMRÅDE / INNEHÅLL                                                                            |                   |                                                                                              |                    |
| T VÄGUTFORMNING OCH TRAFIK                                                                         |                   |                                                                                              |                    |
| BESKRIVNING                                                                                        |                   |                                                                                              |                    |
| ILLUSTRATIONSKARTA                                                                                 |                   |                                                                                              |                    |
| KM 1/040 - 1/360                                                                                   |                   |                                                                                              |                    |
| SKALA                                                                                              | FORMAT            |                                                                                              | FÖRVALTNINGSNUMMER |
| 1:500                                                                                              | A1                |                                                                                              |                    |
| RITNINGSNUMMER                                                                                     | BLAD              |                                                                                              | NÄSTA BLAD         |
| 1 04 T 02 13                                                                                       | 13                |                                                                                              | 14                 |
|   |                   |                                                                                              | BET                |
|   |                   |                                                                                              |                    |

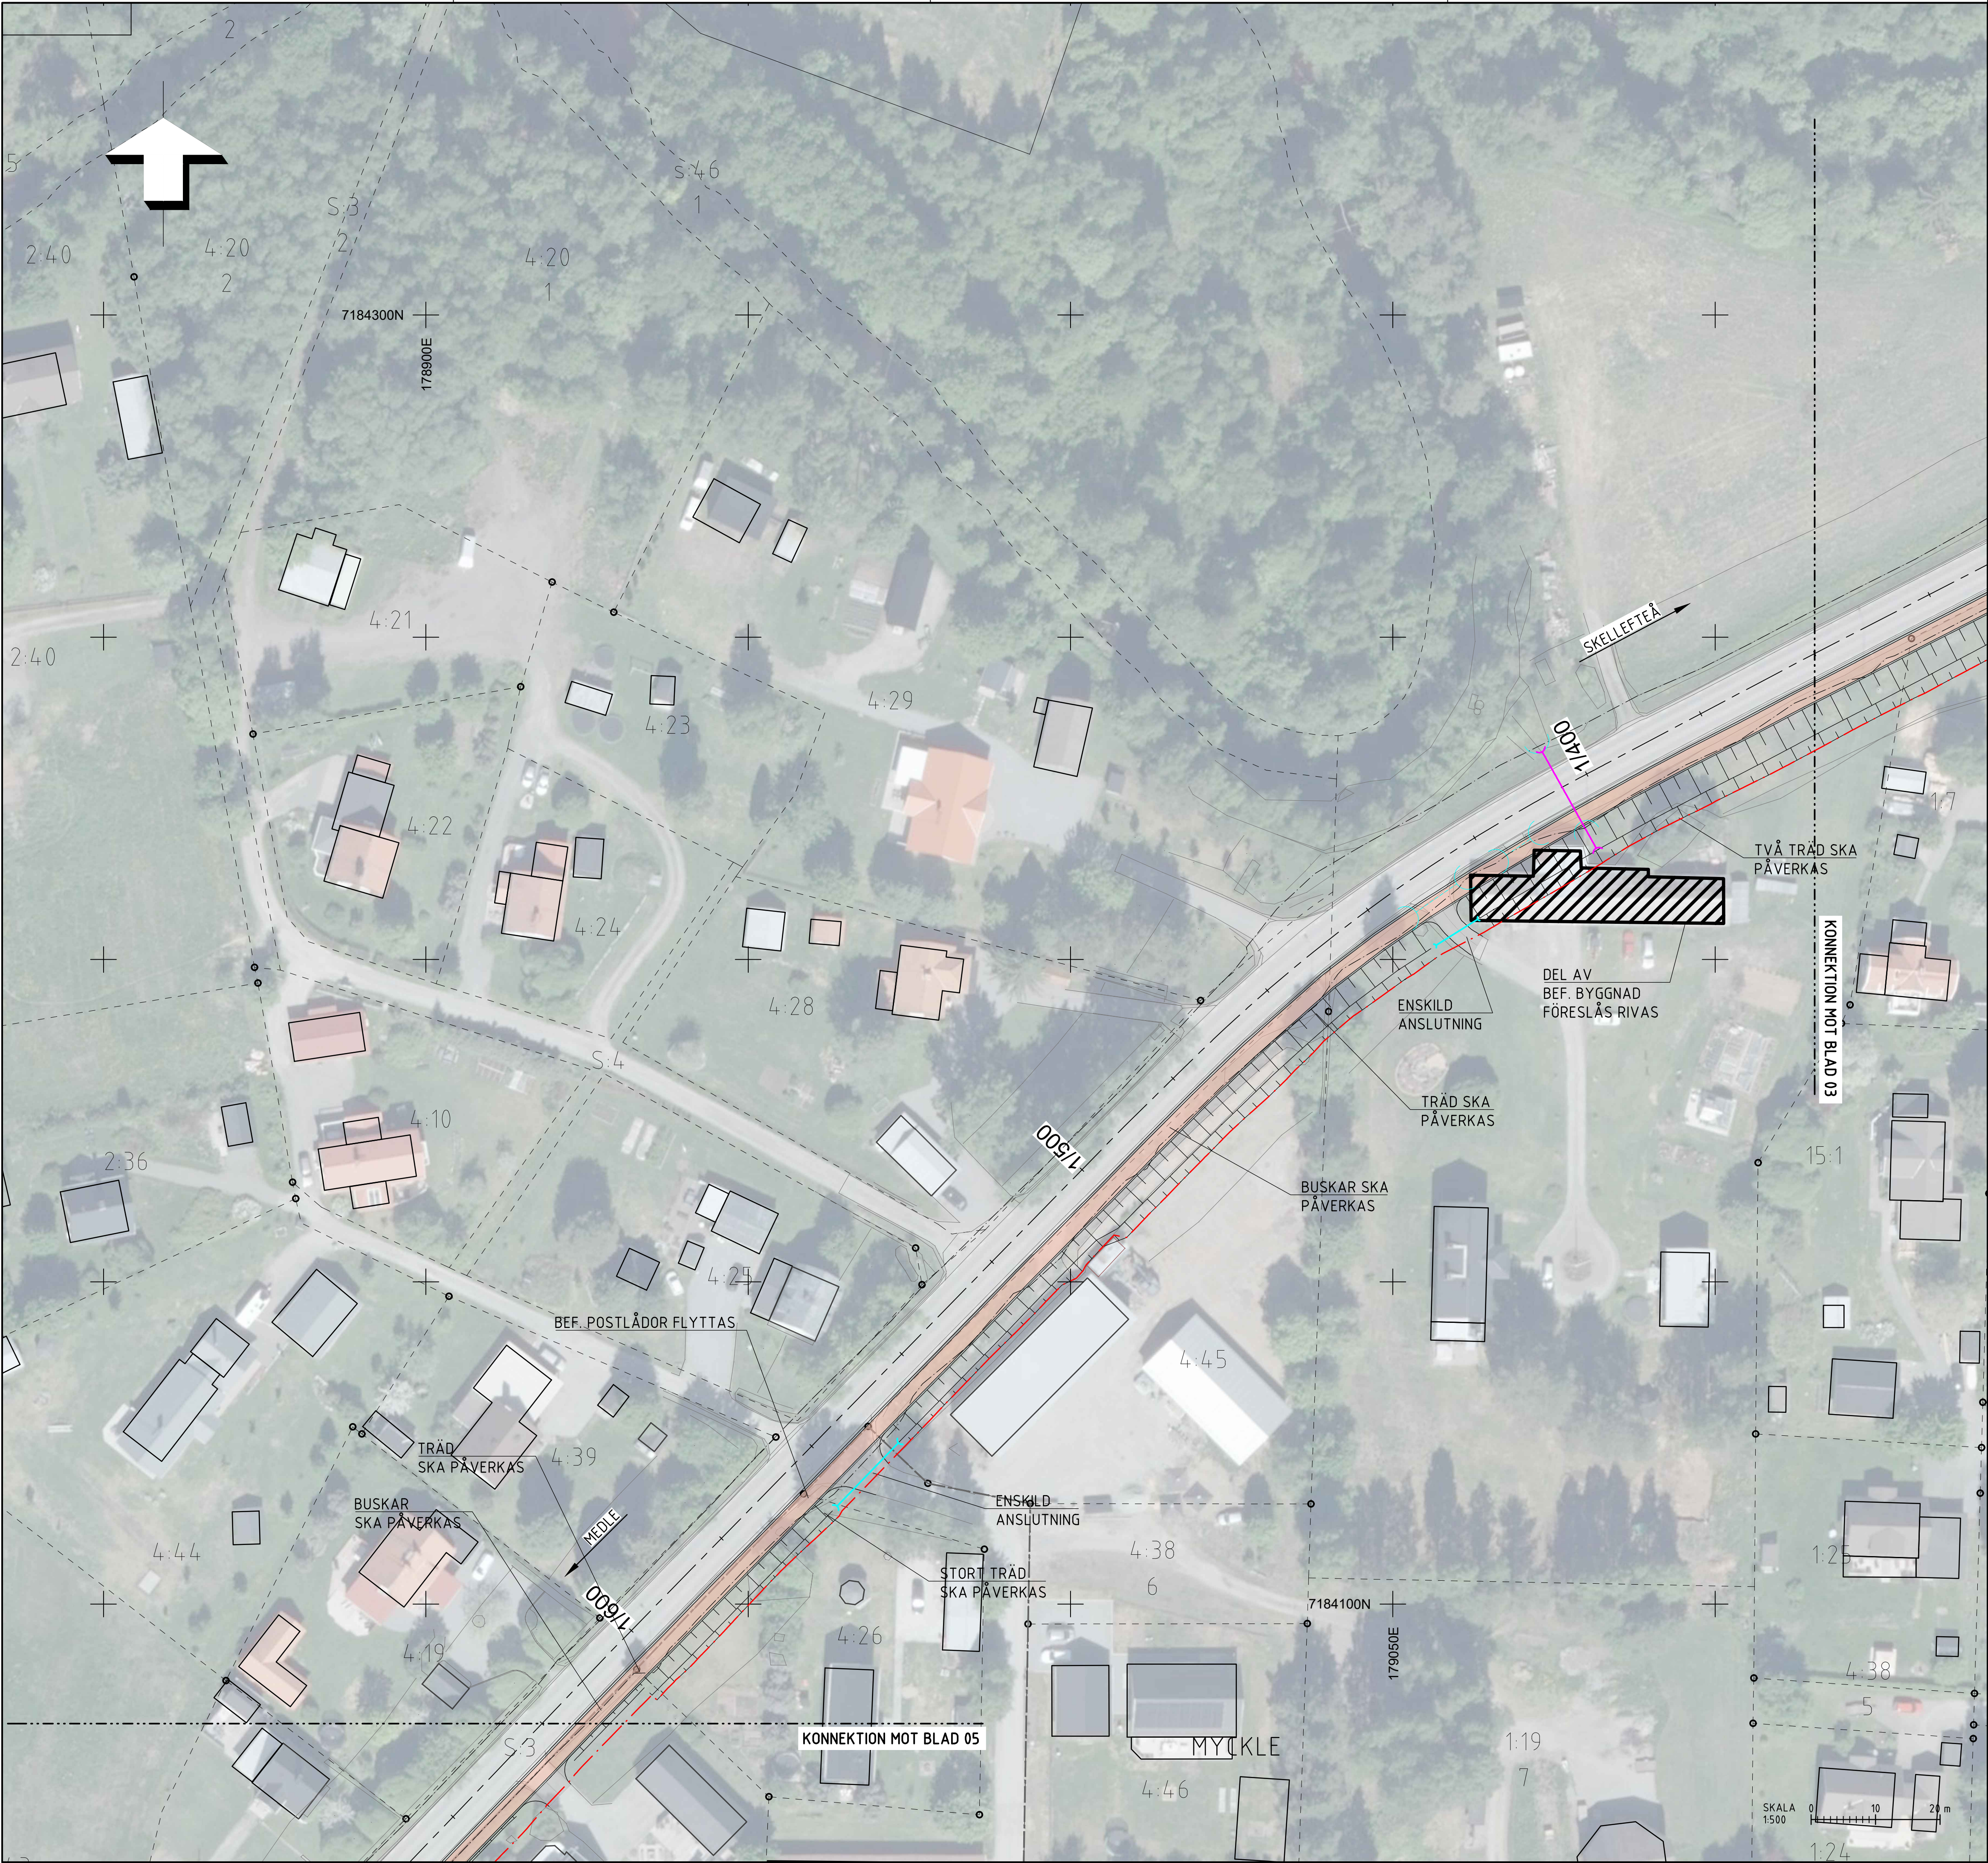

TECKENFÖRKLARING:

- NY GÅNG- OCH CYKELVÄG
- NY VÄGKANT
- NY VÄGSLÄNT
- BUSSHÅLLPLATS


MARKANSPRÅK

- BEF. VÄGOMRÅDE
- NYTT VÄGOMRÅDE
- YTTRE GRÄNS FÖR ANDRA TYPER AV MARKANSPRÅK
- INSKRÄNKT VÄGRÄTT
- TILLFÄLLIG NYTTJANDERÄTT

ÖVRIGA BETECKNINGAR PÅ ILLUSTRATIONSKARTA


- FASTIGHETSGRÄNS
- TRAKTGRÄNS
- MYCKLE TRAKTNAMN
- 1:5 FASTIGHETSBETECKNING
- GRÄNS FÖR KOMMUNALA PLANER
- LÄNGDMÄTNING VÄG 855
- FÖRESLAGEN STÄNGNING AV ANSLUTNING
- BEFINTLIG BYGGNAD SKA RIVAS
- NY TRUMMA
- BEF. TRUMMA
- BEF. VÄGTRUMMA FÖRLÄNGS ELLER ANPASSAS
- FLÖDESRICHTNING AVVATTNING

BLADINDELNING

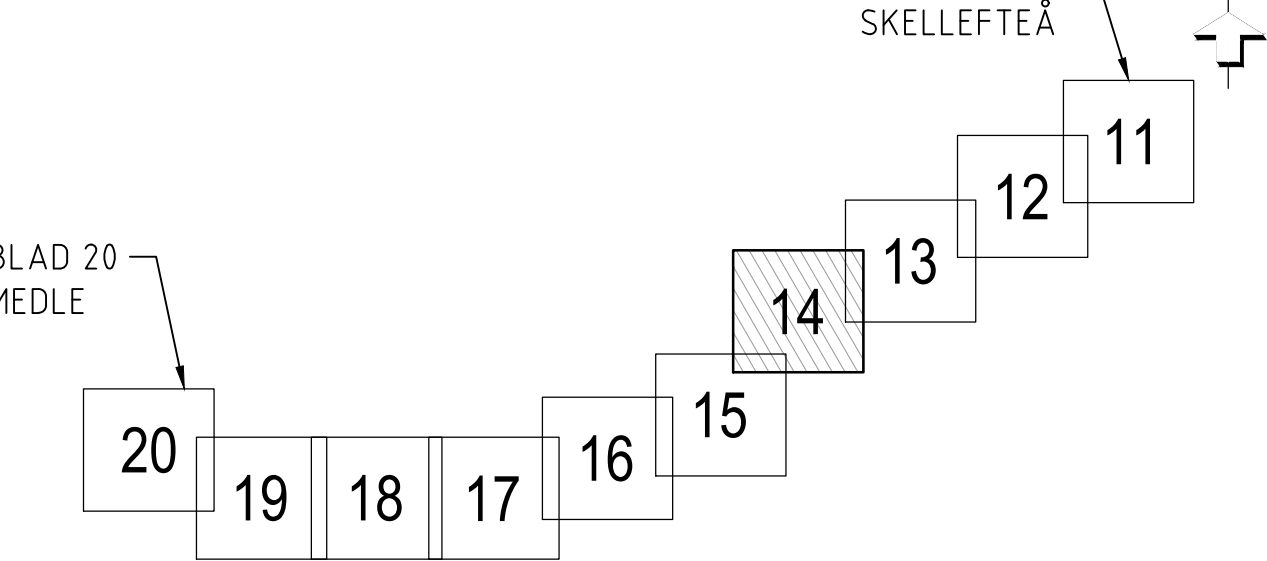

KOORDINATSYSTEM: SWEREF 99 20 15  
HÖJDSYSTEM: RH 2000


|   |  |                                                                                              |            |
|---|--|----------------------------------------------------------------------------------------------|------------|
| TYP AV PLAN                                                                                        |  |                                                                                              |            |
| GRANSKNINGSSTATUS / SYFTE                                                                          |  |                                                                                              |            |
| FÖR GRANSKNING                                                                                     |  |                                                                                              |            |
| HANDLINGSTYP                                                                                       |  |                                                                                              |            |
| SAMRÅDSHANDLING                                                                                    |  |                                                                                              |            |
| DATUM                                                                                              |  | LEVERANS / ÄNDRINGS-PM                                                                       |            |
| 2025-06-10                                                                                         |  |                                                                                              |            |
| OBJEKT                                                                                             |  |                                                                                              |            |
| GC MYCKLE VÄG 855                                                                                  |  |                                                                                              |            |
| DELOMRÅDE / BANDEL                                                                                 |  |                                                                                              |            |
| GC MYCKLE                                                                                          |  |                                                                                              |            |
| ANLÄGGNINGSDDEL                                                                                    |  |                                                                                              |            |
| VÄG 855                                                                                            |  |                                                                                              |            |
| OBJEKTNUMMER / KM                                                                                  |  | KONSTRUKTIONSNUMMER                                                                          |            |
| 186807                                                                                             |  |                                                                                              |            |
| BESTÄLLARE                                                                                         |  | LEVERANTÖR                                                                                   |            |
|  TRAFIKVERKET |  | saitec  |            |
| SKAPAD AV                                                                                          |  | UPPDRAGSNUMMER                                                                               |            |
| JON REPARAZ                                                                                        |  | P1899                                                                                        |            |
| GODKÄND AV                                                                                         |  | ÄNDRING                                                                                      |            |
| R. DE FRÍAS                                                                                        |  |                                                                                              |            |
| RITNINGSTYP                                                                                        |  |                                                                                              |            |
| PLAN                                                                                               |  |                                                                                              |            |
| TEKNIKOMRÅDE / INNEHÅLL                                                                            |  |                                                                                              |            |
| T VÄGUTFORMNING OCH TRAFIK                                                                         |  |                                                                                              |            |
| BESKRIVNING                                                                                        |  |                                                                                              |            |
| ILLUSTRATIONSKARTA                                                                                 |  |                                                                                              |            |
| KM 1/360 - 1/620                                                                                   |  |                                                                                              |            |
| SKALA                                                                                              |  | FÖRVALTNINGSNUMMER                                                                           |            |
| 1:500                                                                                              |  | FORMAT                                                                                       |            |
|   |  | A1                                                                                           |            |
| RITNINGSNUMMER                                                                                     |  | BLAD                                                                                         | NÄSTA BLAD |
| 1 04 T 02 14                                                                                       |  | 14                                                                                           | 15         |
|   |  | BET                                                                                          |            |

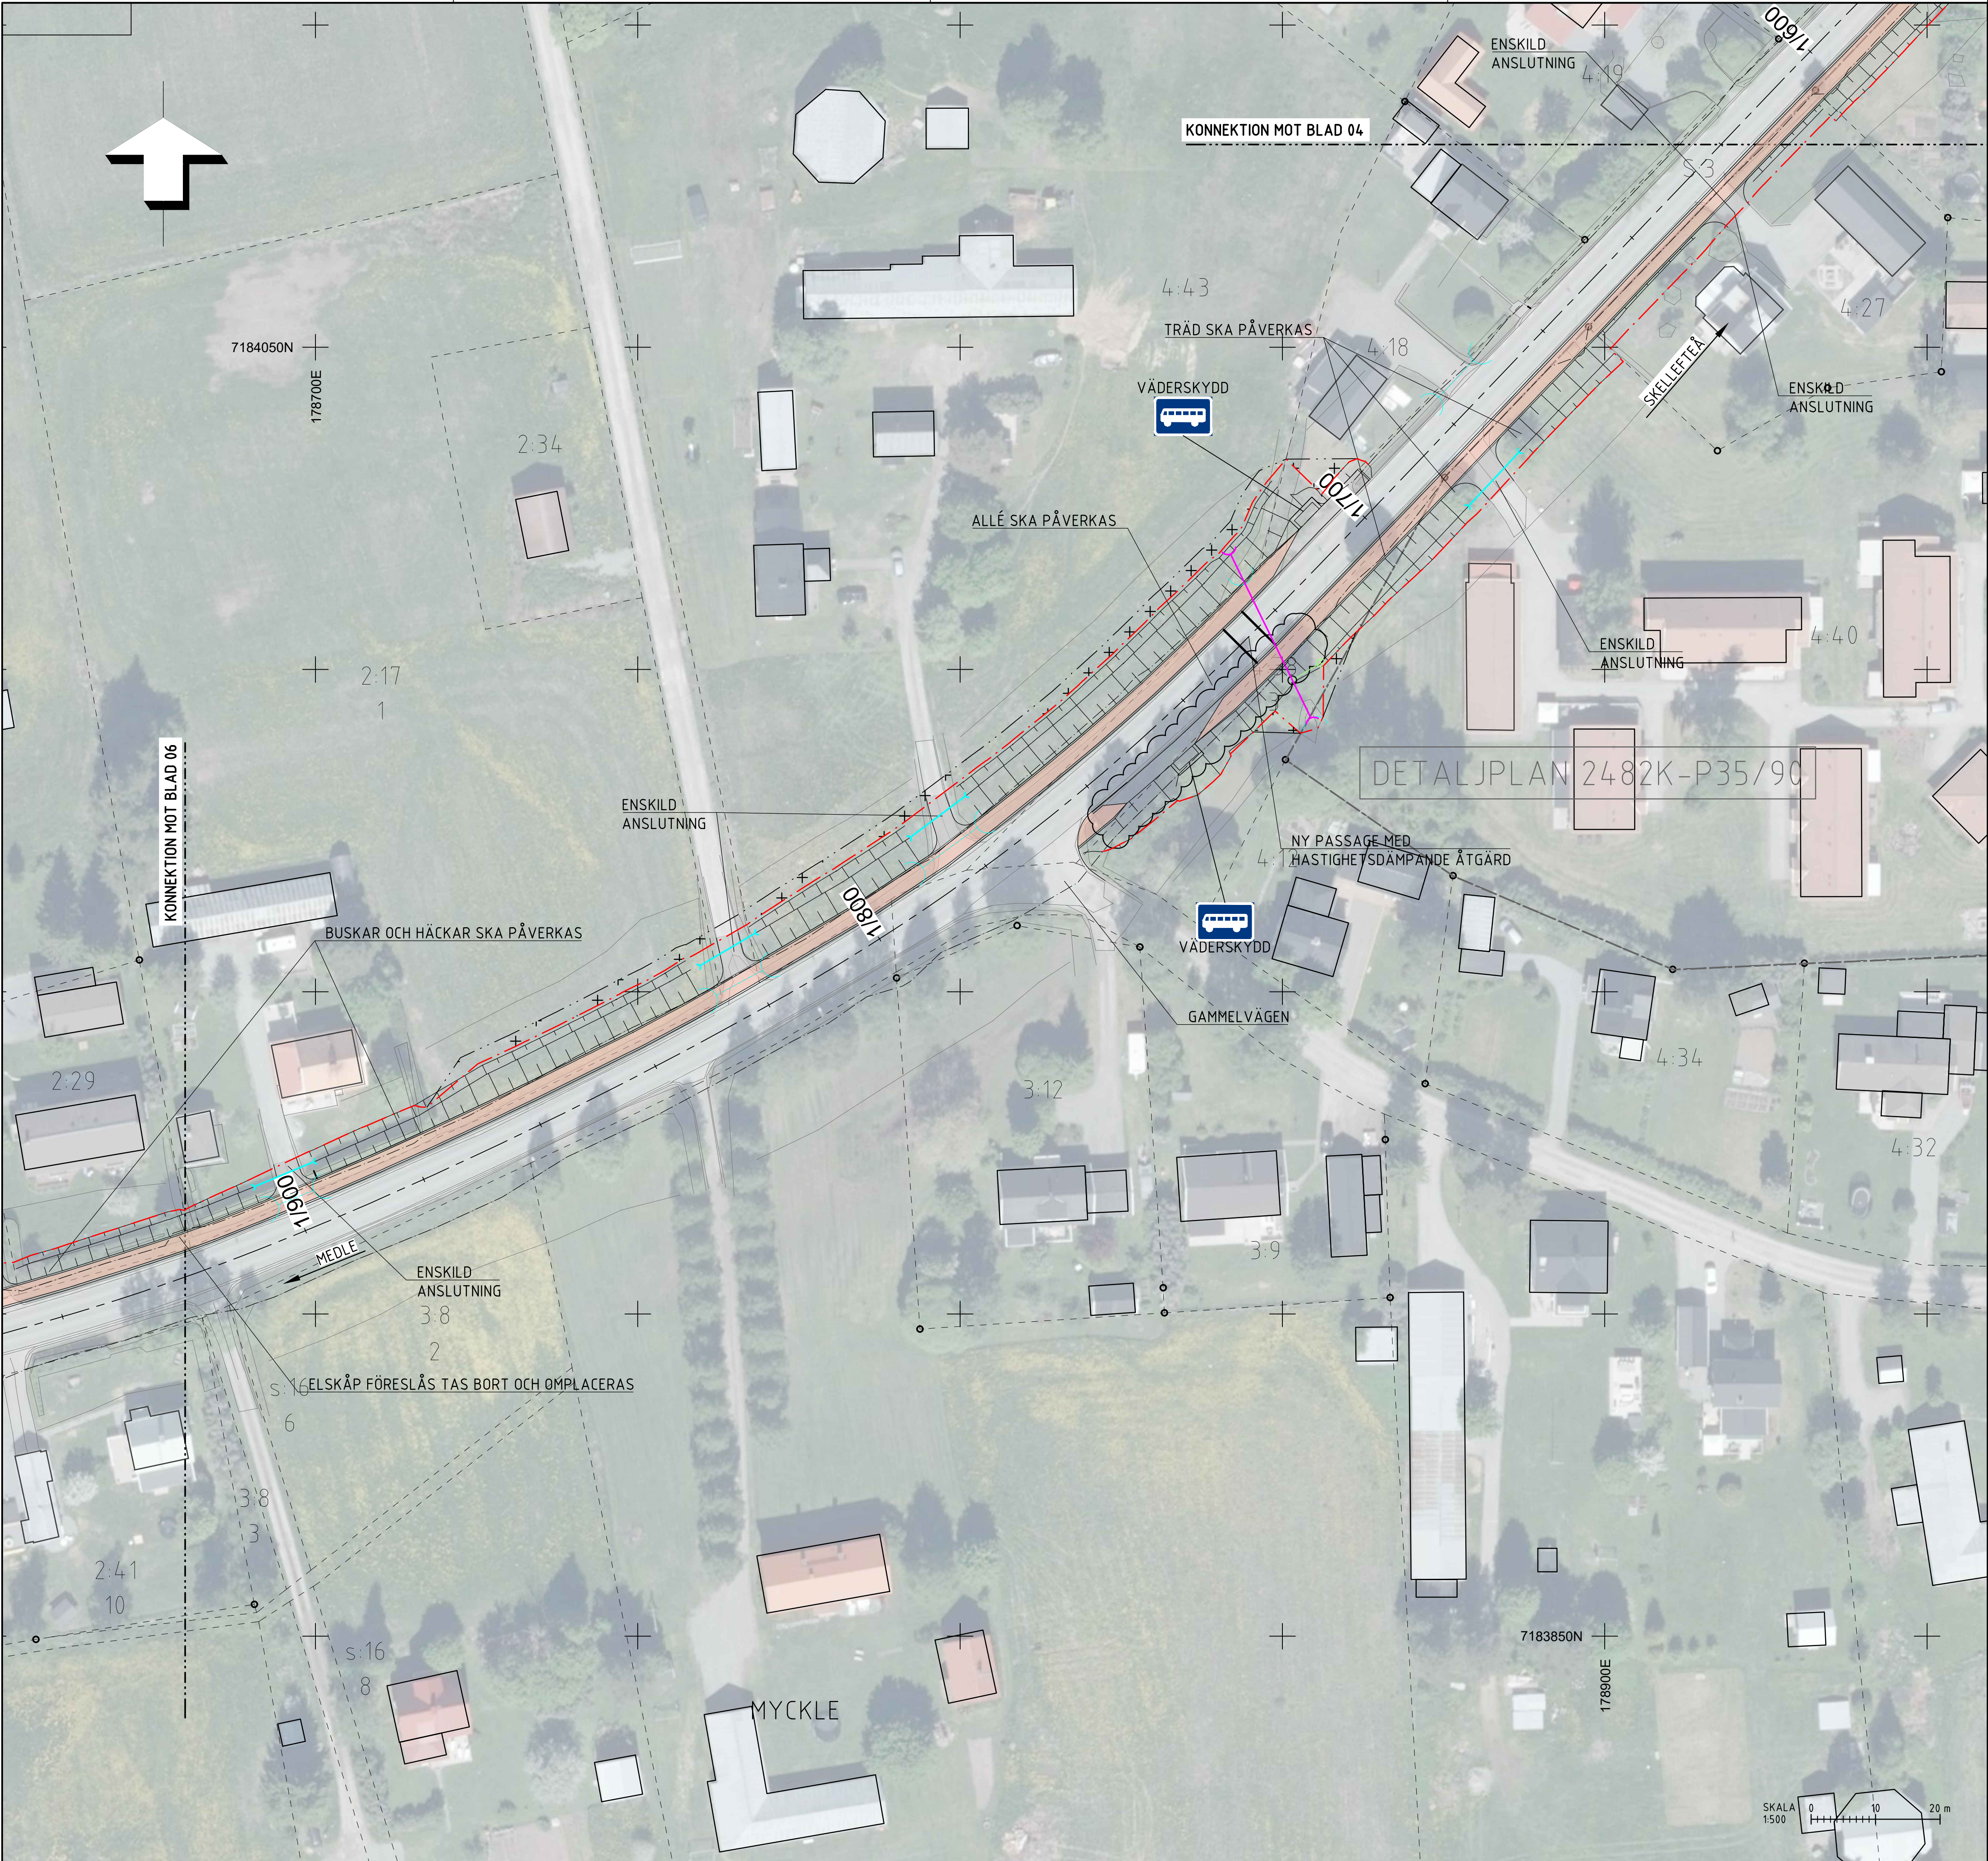

TECKENFÖRKLARING:


- NY GÅNG- OCH CYKELVÄG
- NY VÄGKANT
- NY VÄGSLÄNT
- BUSSHÅLLPLATS
- MARKANSPRÅK
  - BEF. VÄGOMRÅDE
  - NYTT VÄGOMRÅDE
  - YTRE GRÄNS FÖR ANDRA TYPER AV MARKANSPRÅK
  - INSKRÄNKT VÄGRÄTT
  - TILLFÄLLIG NYTTJANDERÄTT
- ÖVRIGA BETECKNINGAR PÅ ILLUSTRATIONSKARTA
  - FASTIGHETSGRÄNS
  - TRAKTGRÄNS
  - MYCKLE 1:5
  - TRAKTNAMN
  - FASTIGHETSBETECKNING
  - GRÄNS FÖR KOMMUNALA PLANER
  - LÄNGDMÄTNING VÄG 855
  - FÖRESLAGEN STÄNGNING AV ANSLUTNING
  - BEFINTLIG BYGGNAD SKA RIVAS
  - NY TRUMMA
  - BEF. TRUMMA
  - BEF. VÄGTRUMMA FÖRLÄNGS ELLER ANPASSAS
  - FLÖDESRICHTNING AVVATTNING

BLADINDELNING

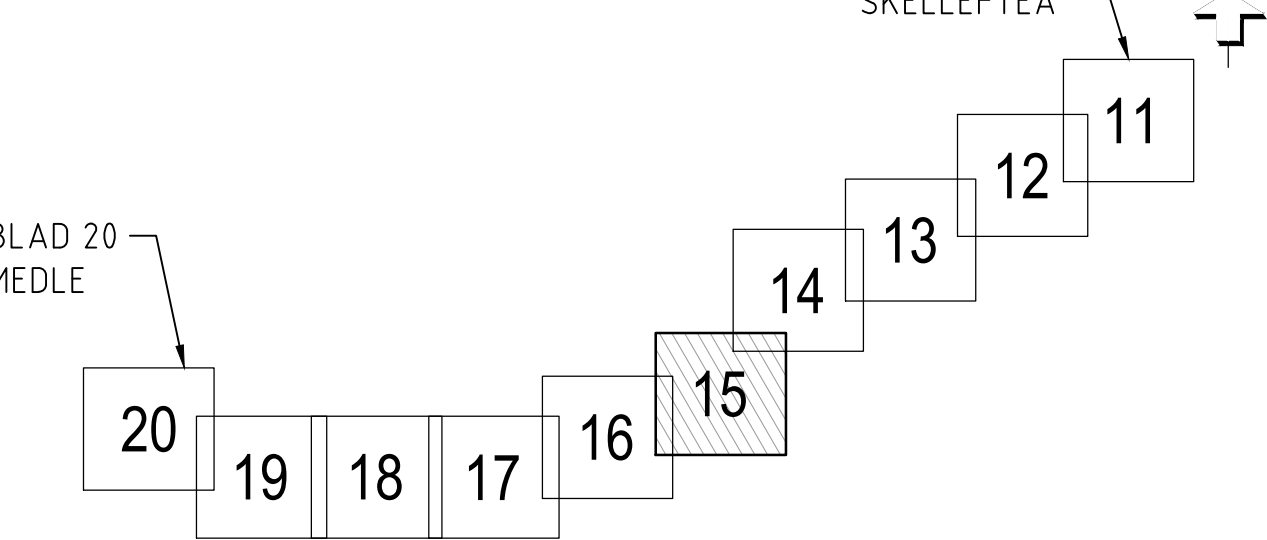

KOORDINATSYSTEM: SWEREF 99 20 15  
HÖJDSYSTEM: RH 2000

|   |  |                                                                                              |            |
|---|--|----------------------------------------------------------------------------------------------|------------|
| TYP AV PLAN                                                                                        |  |                                                                                              |            |
| VÄGPLAN                                                                                            |  |                                                                                              |            |
| GRANSKNINGSSTATUS / SYFTE                                                                          |  |                                                                                              |            |
| FÖR GRANSKNING                                                                                     |  |                                                                                              |            |
| HANDLINGSTYP                                                                                       |  |                                                                                              |            |
| SAMRÅDSHANDLING                                                                                    |  |                                                                                              |            |
| DATUM                                                                                              |  | LEVERANS / ÄNDRINGS-PM                                                                       |            |
| 2025-06-10                                                                                         |  |                                                                                              |            |
| OBJEKT                                                                                             |  |                                                                                              |            |
| GC MYCKLE VÄG 855                                                                                  |  |                                                                                              |            |
| DELOMRÅDE / BANDEL                                                                                 |  |                                                                                              |            |
| GC MYCKLE                                                                                          |  |                                                                                              |            |
| ANLÄGGNINGSDDEL                                                                                    |  |                                                                                              |            |
| VÄG 855                                                                                            |  |                                                                                              |            |
| OBJEKTNUMMER / KM                                                                                  |  | KONSTRUKTIONSNUMMER                                                                          |            |
| 186807                                                                                             |  |                                                                                              |            |
| BESTÄLLARE                                                                                         |  | LEVERANTÖR                                                                                   |            |
|  TRAFIKVERKET |  | saitec  |            |
| SKAPAD AV                                                                                          |  | UPPDRAGSNUMMER                                                                               |            |
| JON REPARAZ                                                                                        |  | P1899                                                                                        |            |
| GODKÄND AV                                                                                         |  | ÄNDELNING                                                                                    |            |
| R. DE FRÍAS                                                                                        |  |                                                                                              |            |
| RITNINGSTYP                                                                                        |  |                                                                                              |            |
| PLAN                                                                                               |  |                                                                                              |            |
| TEKNIKOMRÅDE / INNEHÅLL                                                                            |  |                                                                                              |            |
| T VÄGUTFORMNING OCH TRAFIK                                                                         |  |                                                                                              |            |
| BESKRIVNING                                                                                        |  |                                                                                              |            |
| ILLUSTRATIONSKARTA                                                                                 |  |                                                                                              |            |
| KM 1/620 - 1/940                                                                                   |  |                                                                                              |            |
| SKALA                                                                                              |  | FÖRVALTNINGSNUMMER                                                                           |            |
| 1:500                                                                                              |  |                                                                                              |            |
| RITNINGSNUMMER                                                                                     |  | BLAD                                                                                         | NÄSTA BLAD |
| 1 04 T 02 15                                                                                       |  | 15                                                                                           | 16         |
|   |  | BET                                                                                          |            |

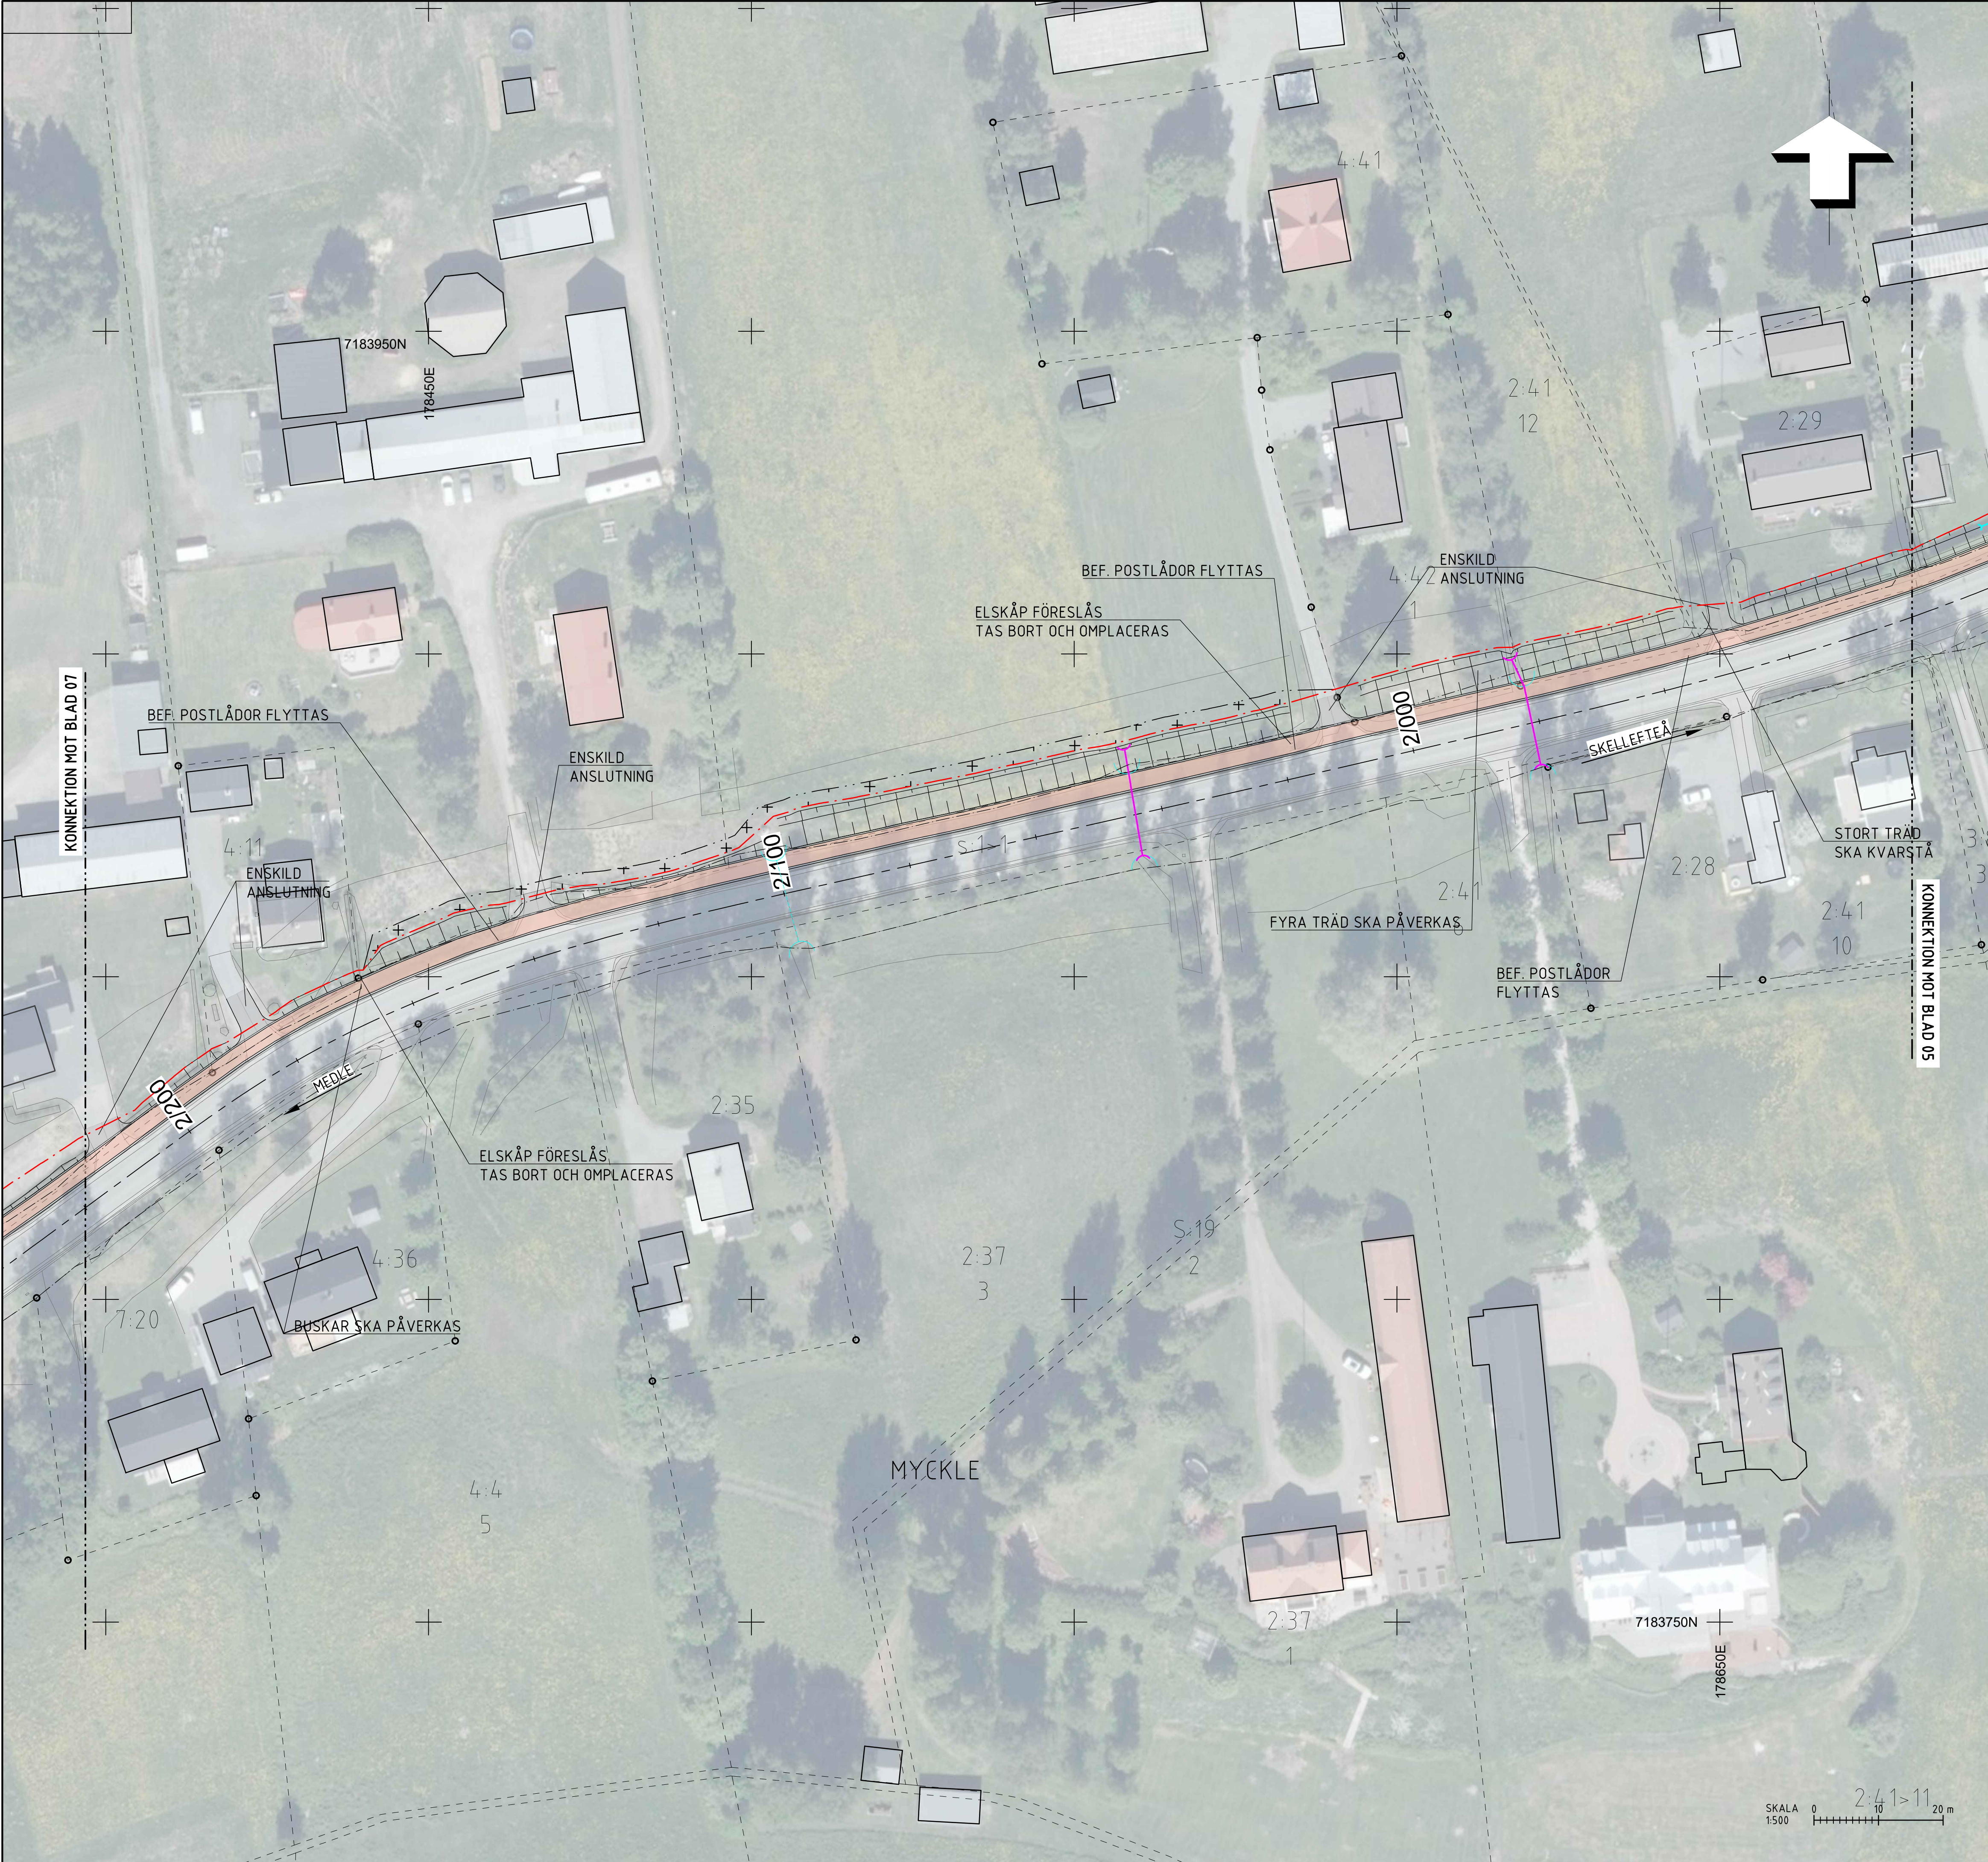

TECKENFÖRKLARING:

- NY GÅNG- OCH CYKELVÄG
- NY VÄGKANT
- NY VÄGSLÄNT
- BUSSHÅLLPLATS

MARKANSPRÅK


- BEF. VÄGOMRÅDE
- NYTT VÄGOMRÅDE
- YTTRE GRÄNS FÖR ANDRA TYPER AV MARKANSPRÅK

- INSKRÄNKT VÄGRÄTT
- TILLFÄLLIG NYTTJANDERÄTT

ÖVRIGA BETECKNINGAR PÅ ILLUSTRATIONSKARTA


- FASTIGHETSGRÄNS
- TRAKTGRÄNS
- MYCKLE TRAKTNAMN
- 1:5 FASTIGHETSBETECKNING
- GRÄNS FÖR KOMMUNALA PLANER
- LÄNGDMÄTNING VÄG 855
- FÖRESLAGEN STÄNGNING AV ANSLUTNING
- BEFINTLIG BYGGNAD SKA RIVAS
- NY TRUMMA
- BEF. TRUMMA
- BEF. VÄGTRUMMA FÖRLÄNGS ELLER ANPASSAS
- FLÖDESRICHTNING AVVATTNING

BLADINDELNING

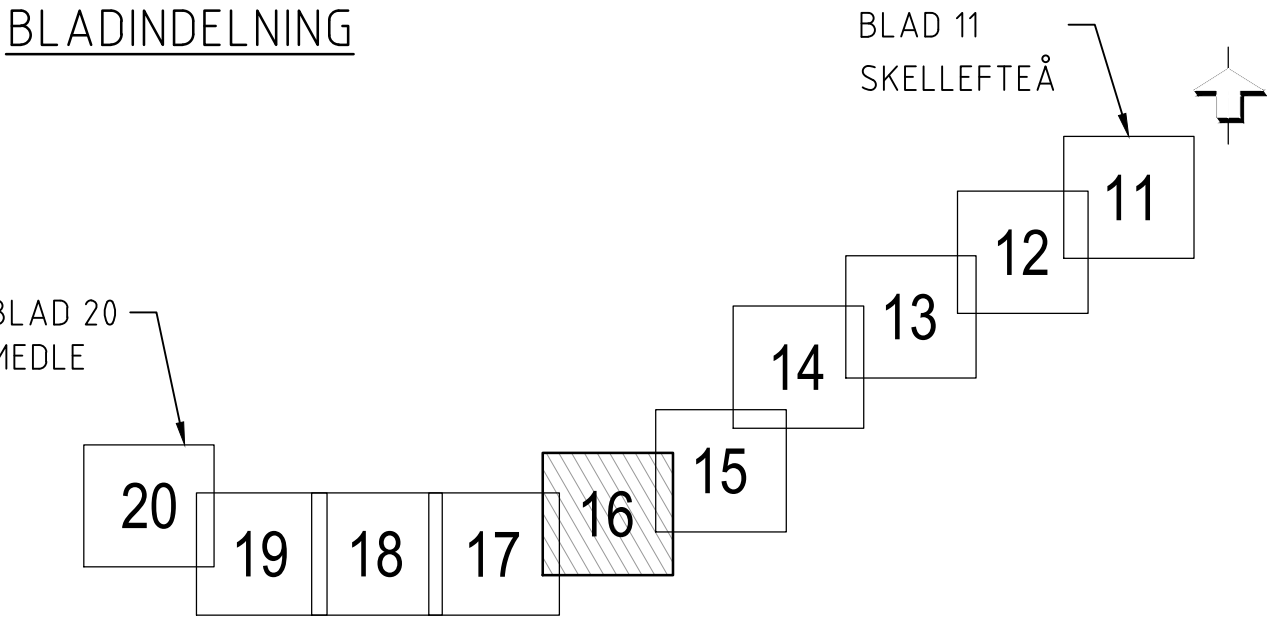

KOORDINATSYSTEM: SWEREF 99 20 15  
HÖJDSYSTEM: RH 2000


|                           |   |                            |   |
|---------------------------|---|----------------------------|---|
| TYP AV PLAN               |   | VÄGPLAN                    |   |
| GRANSKNINGSSTATUS / SYFTE |   | FÖR GRANSKNING             |   |
| HANDLINGSTYP              |   | SAMRÅDSHANDLING            |   |
| DATUM                     | 2025-06-10                                                                                         | LEVERANS / ÄNDRINGS-PM     |   |
| OBJEKT                    |   | GC MYCKLE VÄG 855          |   |
| DELOMRÅDE / BANDEL        |   | GC MYCKLE                  |   |
| ANLÄGGNINGSDDEL           |   | VÄG 855                    |   |
| OBJEKTNUMMER / KM         | 186807                                                                                             | KONSTRUKTIONSNUMMER        |   |
| BESTÄLLARE                |  TRAFIKVERKET | LEVERANTÖR                 |  saitec engineering |
| SKAPAD AV                 | JON REPARAZ                                                                                        | UPPRORAGSNUMMER            | P1899   |
| GODKÄND AV                | R. DE FRÍAS                                                                                        | AVDELNING                  |   |
| RITNINGSTYP               |   | PLAN                       |   |
| TEKNIKOMRÅDE / INNEHÅLL   |   | T VÄGUTFORMNING OCH TRAFIK |   |
| BESKRIVNING               |   | ILLUSTRATIONSKARTA         |   |
|                           |   | KM 1/940 - 2/220           |   |
| SKALA                     | 1:500                                                                                              | FORMAT                     | A1   |
| RITNINGSNUMMER            | 1 04 T 02 16                                                                                       | BLAD                       | 16   |
|                           |   | NÄSTA BLAD                 | 17   |
|                           |   | BET                        |   |

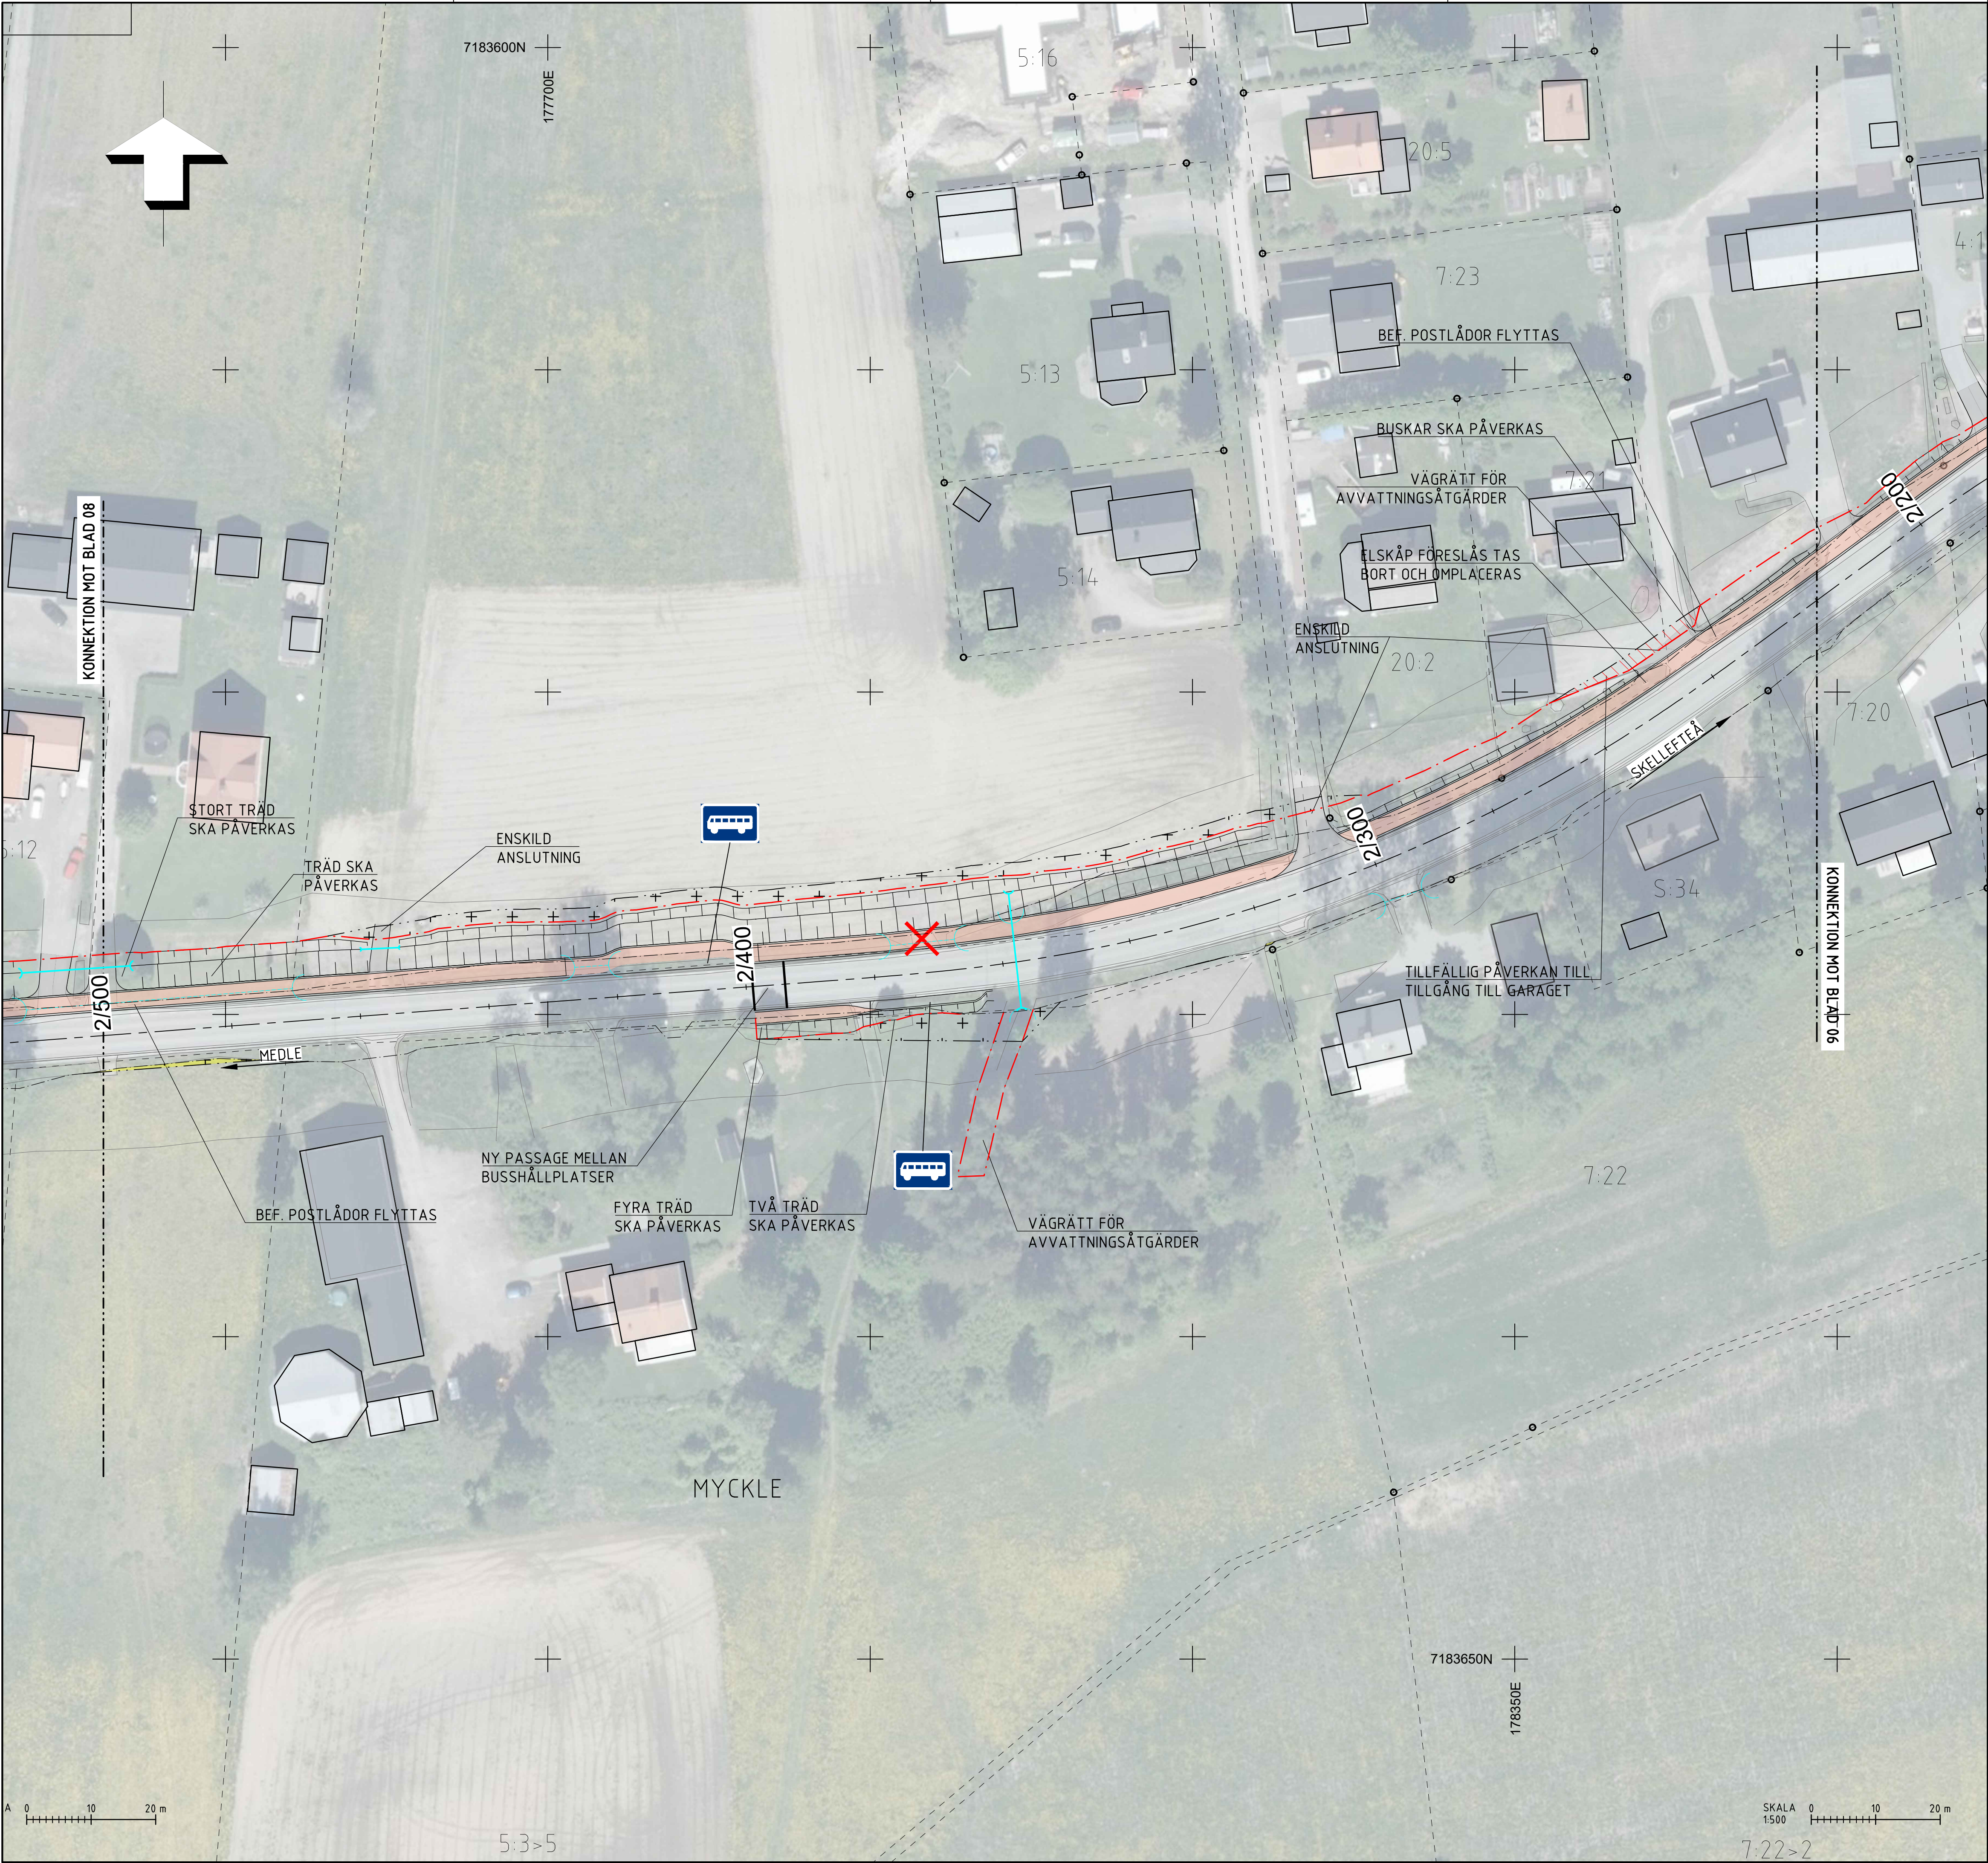

TECKENFÖRKLARING:

- NY GÅNG- OCH CYKELVÄG
- NY VÄGKANT
- NY VÄGSLÄNT
- BUSSHÅLLPLATS
- MARKANSPRÅK
  - BEF. VÄGOMRÅDE
  - NYTT VÄGOMRÅDE
  - YTTRE GRÄNS FÖR ANDRA TYPER AV MARKANSPRÅK
  - INSKRÄNKT VÄGRÄTT
  - TILLFÄLLIG NYTTJANDERÄTT
- ÖVRIGA BETECKNINGAR PÅ ILLUSTRATIONSKARTA
  - FASTIGHETSGRÄNS
  - TRAKTGRÄNS
  - MYCKLE TRAKTNAMN
  - 1:5 FASTIGHETSBETECKNING
  - GRÄNS FÖR KOMMUNALA PLANER
  - LÄNGDMÄTNING VÄG 855
  - FÖRESLAGEN STÄNGNING AV ANSLUTNING
  - BEFINTLIG BYGGNAD SKA RIVAS
  - NY TRUMMA
  - BEF. TRUMMA
  - BEF. VÄGTRUMMA FÖRLÄNGS ELLER ANPASSAS
  - FLÖDESRICHTNING AVVATTNING

BLADINDELNING

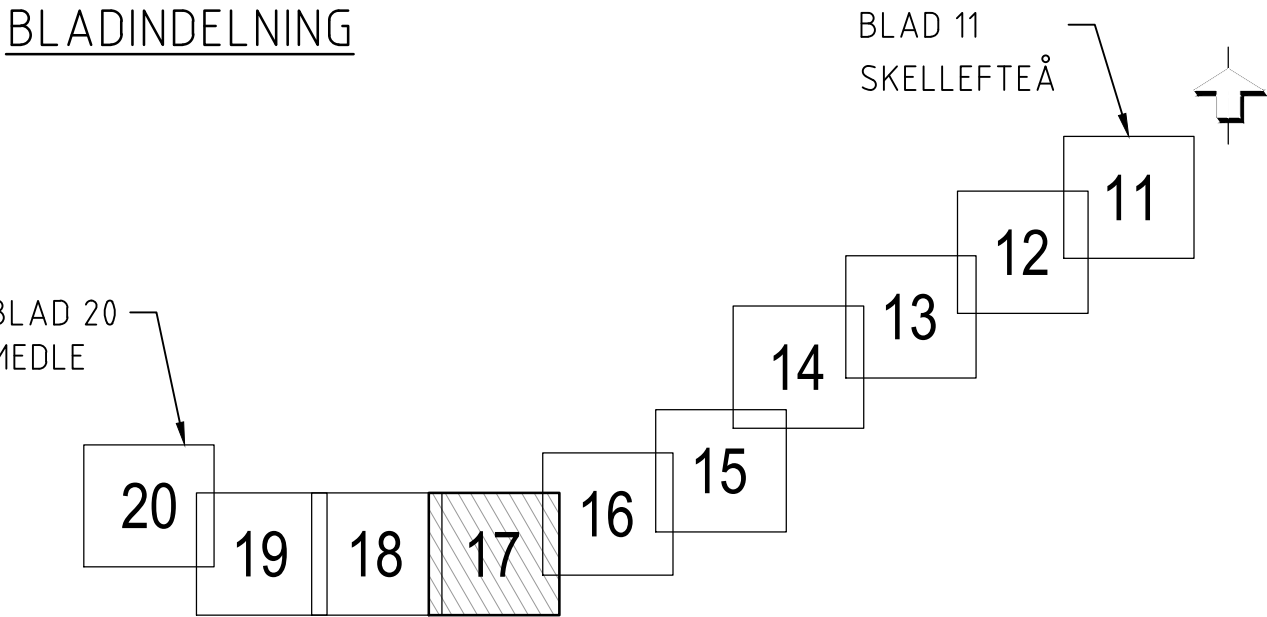

KOORDINATSYSTEM: SWEREF 99 20 15  
HÖJDSYSTEM: RH 2000

|                           |              |                            |                    |
|---------------------------|--------------|----------------------------|--------------------|
| TYP AV PLAN               |              | VÄGPLAN                    |                    |
| GRANSKNINGSSTATUS / SYFTE |              | FÖR GRANSKNING             |                    |
| HANDLINGSTYP              |              | SAMRÅDSHANDLING            |                    |
| DATUM                     | 2025-06-10   | LEVERANS / ÄNDRINGS-PM     |                    |
| OBJEKT                    |              | GC MYCKLE VÄG 855          |                    |
| DELOMRÅDE / BANDEL        |              | GC MYCKLE                  |                    |
| ANLÄGGNINGSDRÖGDEL        |              | VÄG 855                    |                    |
| OBJEKTNUMMER / KM         | 186807       | KONSTRUKTIONSNUMMER        |                    |
| BESTÄLLARE                | TRAFIKVERKET | LEVERANTÖR                 | saitec engineering |
| SKAPAD AV                 | JON REPARAZ  | UPPDRAGSNUMMER             | P1899              |
| GODKÄND AV                | R. DE FRÍAS  | ÄNDRING                    |                    |
| RITNINGSTYP               |              | PLAN                       |                    |
| TEKNIKOMRÅDE / INNEHÅLL   |              | T VÄGUTFORMNING OCH TRAFIK |                    |
| BESKRIVNING               |              | ILLUSTRATIONSKARTA         |                    |
| KM 2/202 - 2/500          |              |                            |                    |
| SKALA                     | 1:500        | FÖRVALTNINGSNUMMER         |                    |
|                           | A1           | BLAD                       | 17                 |
| RITNINGSNUMMER            | 1 04 T 02 17 | NÄSTA BLAD                 | 18                 |
|                           |              | BET                        |                    |



TECKENFÖRKLARING:

- NY GÅNG- OCH CYKELVÄG
- NY VÄGKANT
- NY VÄGSLÄNT
- BUSSHÅLLPLATS


MARKANSPRÅK

- BEF. VÄGOMRÅDE
- NYTT VÄGOMRÅDE
- YTTRE GRÄNS FÖR ANDRA TYPER AV MARKANSPRÅK
- INSKRÄNKT VÄGRÄTT
- TILLFÄLLIG NYTTJANDERÄTT

ÖVRIGA BETECKNINGAR PÅ ILLUSTRATIONSKARTA

- FASTIGHETSGRÄNS
- TRAKTGRÄNS
- MYCKLE TRAKTNAMN
- 1:5 FASTIGHETSBETECKNING
- GRÄNS FÖR KOMMUNALA PLANER
- LÄNGDMÄTNING VÄG 855
- FÖRESLAGEN STÄNGNING AV ANSLUTNING
- BEFINTLIG BYGGNAD SKA RIVAS
- NY TRUMMA
- BEF. TRUMMA
- BEF. VÄGTRUMMA FÖRLÄNGS ELLER ANPASSAS
- FLÖDESRIKTNING AVVATTNING

BLADINDELNING

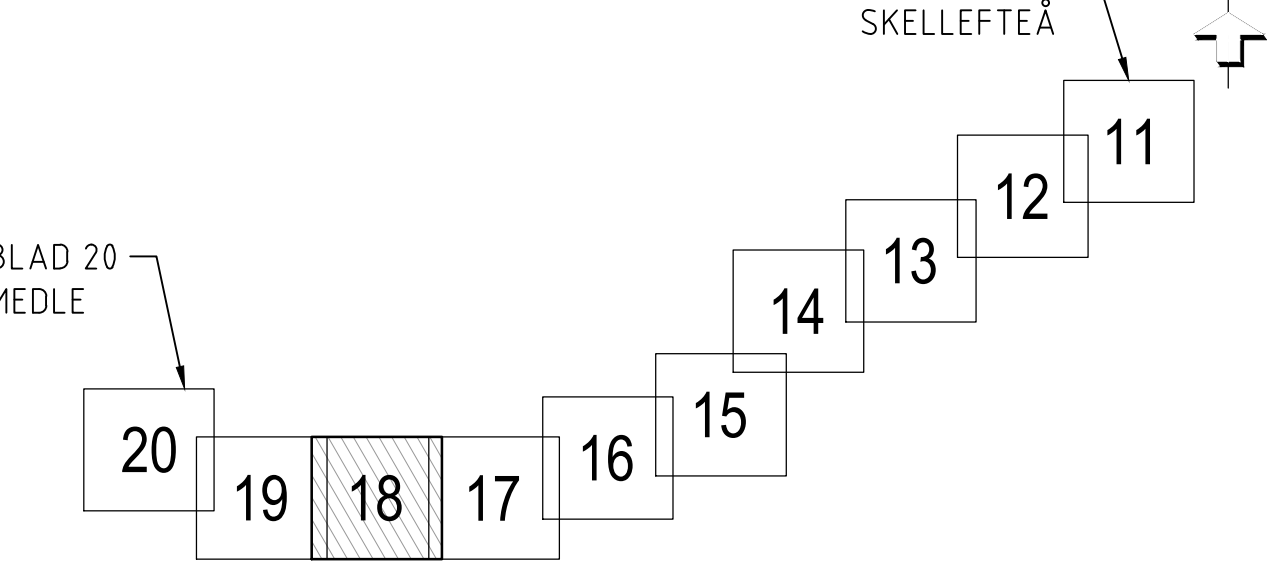

KOORDINATSYSTEM: SWEREF 99 20 15  
HÖJDSYSTEM: RH 2000


|                           |              |                            |                    |
|---------------------------|--------------|----------------------------|--------------------|
| TYP AV PLAN               |              | VÄGPLAN                    |                    |
| GRANSKNINGSSTATUS / SYFTE |              | FÖR GRANSKNING             |                    |
| HANDLINGSTYP              |              | SAMRÅDSHANDLING            |                    |
| DATUM                     | 2025-06-10   | LEVERANS / ÄNDRINGS-PM     |                    |
| OBJEKT                    |              | GC MYCKLE VÄG 855          |                    |
| DELOMRÅDE / BANDEL        |              | GC MYCKLE                  |                    |
| ANLÄGGNINGSDIAGRAM        |              | VÄG 855                    |                    |
| OBJEKTNUMMER / KM         | 186807       | KONSTRUKTIONSNUMMER        |                    |
| BESTÄLLARE                | TRAFIKVERKET | LEVERANTÖR                 | saitec engineering |
| SKAPAD AV                 | JON REPARAZ  | UPPDRAGSNUMMER             | P1899              |
| GODKÄND AV                | R. DE FRÍAS  | AVDELNING                  |                    |
| RITNINGSTYP               |              | PLAN                       |                    |
| TEKNIKOMRÅDE / INNEHÅLL   |              | T VÄGUTFORMNING OCH TRAFIK |                    |
| BESKRIVNING               |              | ILLUSTRATIONSKARTA         |                    |
| KM 2/500 - 2/780          |              |                            |                    |
| SKALA                     | 1:500        | FORMAT                     | A1                 |
| RITNINGNUMMER             | 1 04 T 02 18 | FÖRVALTNINGSNUMMER         |                    |
| BLAD                      | 18           | NÄSTA BLAD                 | 19                 |
| BET                       |              |                            |                    |



TECKENFÖRKLARING:

- NY GÅNG- OCH CYKELVÄG
- NY VÄGKANT
- NY VÄGSLÄNT
- BUSSHÅLLPLATS
- MARKANSPRÅK
  - BEF. VÄGOMRÅDE
  - NYTT VÄGOMRÅDE
  - YTTRE GRÄNS FÖR ANDRA TYPER AV MARKANSPRÅK
- INSKRÄNKT VÄGRÄTT
- TILLFÄLLIG NYTTJANDERÄTT
- ÖVRIGA BETECKNINGAR PÅ ILLUSTRATIONSKARTA
  - FASTIGHETSGRÄNS
  - TRAKTGRÄNS
  - MYCKLE TRAKTNAMN
  - 1:5 FASTIGHETSBETECKNING
  - GRÄNS FÖR KOMMUNALA PLANER
  - LÄNGDMÄTNING VÄG 855
  - FÖRESLAGEN STÄNGNING AV ANSLUTNING
  - BEFINTLIG BYGGNAD SKA RIVAS
  - NY TRUMMA
  - BEF. TRUMMA
  - BEF. VÄGTRUMMA FÖRLÄNGS ELLER ANPASSAS
  - FLÖDESRICHTNING AVVATTNING

BLADINDELNING

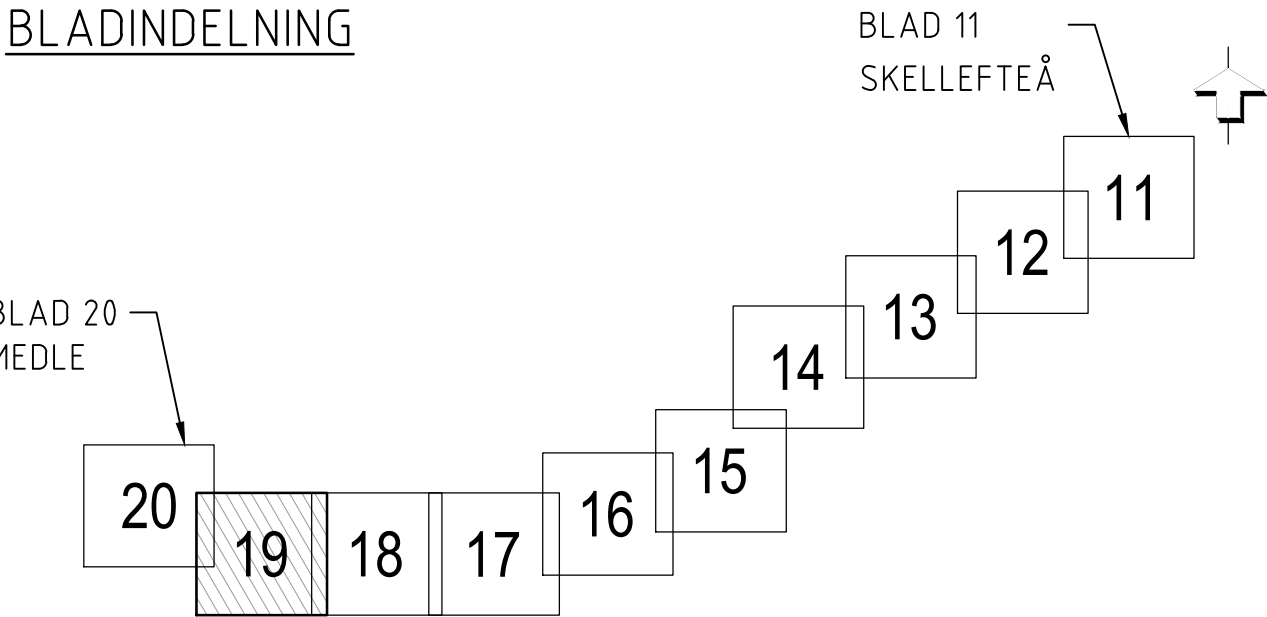


KOORDINATSYSTEM: SWEREF 99 20 15  
HÖJDSYSTEM: RH 2000

|   |  |                                                                                              |  |
|---|--|----------------------------------------------------------------------------------------------|--|
| TYP AV PLAN                                                                                        |  | VÄGPLAN                                                                                      |  |
| GRANSKNINGSSTATUS / SYFTE                                                                          |  |                                                                                              |  |
| FÖR GRANSKNING                                                                                     |  |                                                                                              |  |
| HANDLINGSTYP                                                                                       |  |                                                                                              |  |
| SAMRÅDSHANDLING                                                                                    |  |                                                                                              |  |
| DATUM                                                                                              |  | LEVERANS / ÄNDRINGS-PM                                                                       |  |
| 2025-06-10                                                                                         |  |                                                                                              |  |
| OBJEKT                                                                                             |  |                                                                                              |  |
| GC MYCKLE VÄG 855                                                                                  |  |                                                                                              |  |
| DELOMRÅDE / BANDEL                                                                                 |  |                                                                                              |  |
| GC MYCKLE                                                                                          |  |                                                                                              |  |
| ANLÄGGNINGSDDEL                                                                                    |  |                                                                                              |  |
| VÄG 855                                                                                            |  |                                                                                              |  |
| OBJEKTNUMMER / KM                                                                                  |  | KONSTRUKTIONSNUMMER                                                                          |  |
| 186807                                                                                             |  |                                                                                              |  |
| BESTÄLLARE                                                                                         |  | LEVERANTÖR                                                                                   |  |
|  TRAFIKVERKET |  | saitec  |  |
| SKAPAD AV                                                                                          |  | UPPDRAGSNUMMER                                                                               |  |
| JON REPARAZ                                                                                        |  | P1899                                                                                        |  |
| GODKÄND AV                                                                                         |  | ÄNDRING                                                                                      |  |
| R. DE FRÍAS                                                                                        |  |                                                                                              |  |
| RITNINGSTYP                                                                                        |  |                                                                                              |  |
| PLAN                                                                                               |  |                                                                                              |  |
| TEKNIKOMRÅDE / INNEHÅLL                                                                            |  |                                                                                              |  |
| T VÄGUTFORMNING OCH TRAFIK                                                                         |  |                                                                                              |  |
| BESKRIVNING                                                                                        |  |                                                                                              |  |
| ILLUSTRATIONSKARTA                                                                                 |  |                                                                                              |  |
| KM 2/780 - 3/060                                                                                   |  |                                                                                              |  |
| SKALA                                                                                              |  | FÖRVALTNINGSNUMMER                                                                           |  |
| 1:500                                                                                              |  |                                                                                              |  |
| FORMAT                                                                                             |  |                                                                                              |  |
| A1                                                                                                 |  |                                                                                              |  |
| RITNINGSNUMMER                                                                                     |  | BLAD                                                                                         |  |
| 1 04 T 02 19                                                                                       |  | 19                                                                                           |  |
|   |  | NÄSTA BLAD                                                                                   |  |
|   |  | 20                                                                                           |  |
|   |  | BET                                                                                          |  |
|   |  |                                                                                              |  |



- TECKENFÖRKLARING:
- NY GÅNG- OCH CYKELVÄG
  - NY VÄGKANT
  - NY VÄGSLÄNT
  - BUSSHÅLLPLATS
- MARKANSPRÅK
- BEF. VÄGOMRÅDE
  - NYTT VÄGOMRÅDE
  - YTTRE GRÄNS FÖR ANDRA TYPER AV MARKANSPRÅK
  - INSKRÄNKT VÄGRÄTT
  - TILLFÄLLIG NYTTJANDERÄTT
- ÖVRIGA BETECKNINGAR PÅ ILLUSTRATIONSKARTA
- FASTIGHETSGRÄNS
  - TRAKTGRÄNS
  - MYCKLE TRAKTNAMN
  - 1:5 FASTIGHETSBETECKNING
  - GRÄNS FÖR KOMMUNALA PLANER
  - LÄNGDMÄTNING VÄG 855
  - FÖRESLAGEN STÄNGNING AV ANSLUTNING
  - BEFINTLIG BYGGNAD SKA RIVAS
  - NY TRUMMA
  - BEF. TRUMMA
  - BEF. VÄGTRUMMA FÖRLÄNGS ELLER ANPASSAS
  - FLÖDESRIKTNING AVVATTNING

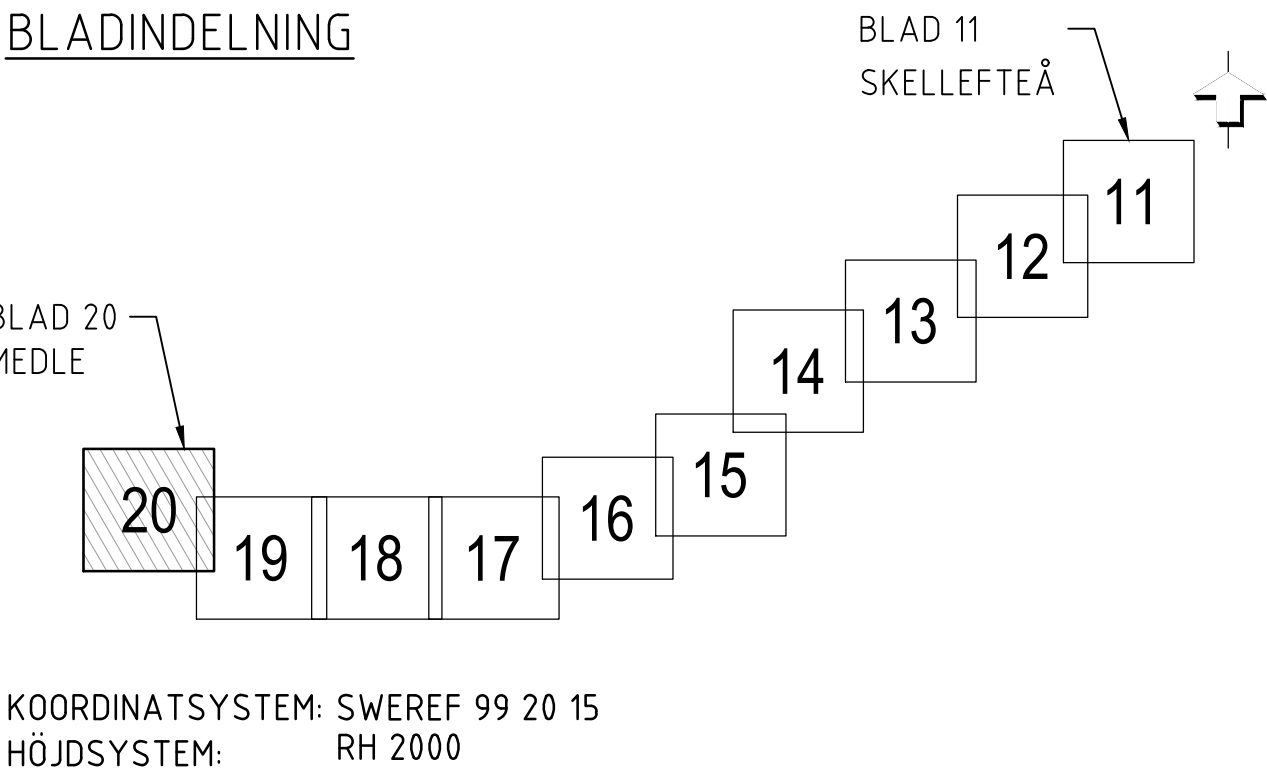

KOORDINATSYSTEM: SWEREF 99 20 15  
HÖJDSYSTEM: RH 2000

|                           |              |                            |                       |
|---------------------------|--------------|----------------------------|-----------------------|
| TYP AV PLAN               |              | VÄGPLAN                    |                       |
| GRANSKNINGSSTATUS / SYFTE |              | FÖR GRANSKNING             |                       |
| HANDLINGSTYP              |              | SAMRÅDSHANDLING            |                       |
| DATUM                     | 2025-06-10   | LEVERANS / ÄNDRINGS-PM     |                       |
| OBJEKT                    |              | GC MYCKLE VÄG 855          |                       |
| DELOMRÅDE / BANDEL        |              | GC MYCKLE                  |                       |
| ANLÄGGNINGSDEN            |              | VÄG 855                    |                       |
| OBJEKTNUMMER / KM         | 186807       | KONSTRUKTIONNUMMER         |                       |
| BESTÄLLARE                | TRAFIKVERKET | LEVERANTÖR                 | saitec<br>engineering |
| SKAPAD AV                 | JON REPARAZ  | UPPDRAGSNUMMER             | P1899                 |
| GODKÄND AV                | R. DE FRÍAS  | AVDELNING                  |                       |
| RITNINGSTYP               |              | PLAN                       |                       |
| TEKNIKOMRÅDE / INNEHÅLL   |              | T VÄGUTFORMNING OCH TRAFIK |                       |
| BESKRIVNING               |              | ILLUSTRATIONSKARTA         |                       |
| KM 3/060 - 3/320          |              |                            |                       |
| SKALA                     | 1:500        | FORMAT                     | A1                    |
| RITNINGNUMMER             | 1 04 T 02 20 | BLAD                       | 20                    |
|                           |              | NÄSTA BLAD                 | BET                   |