

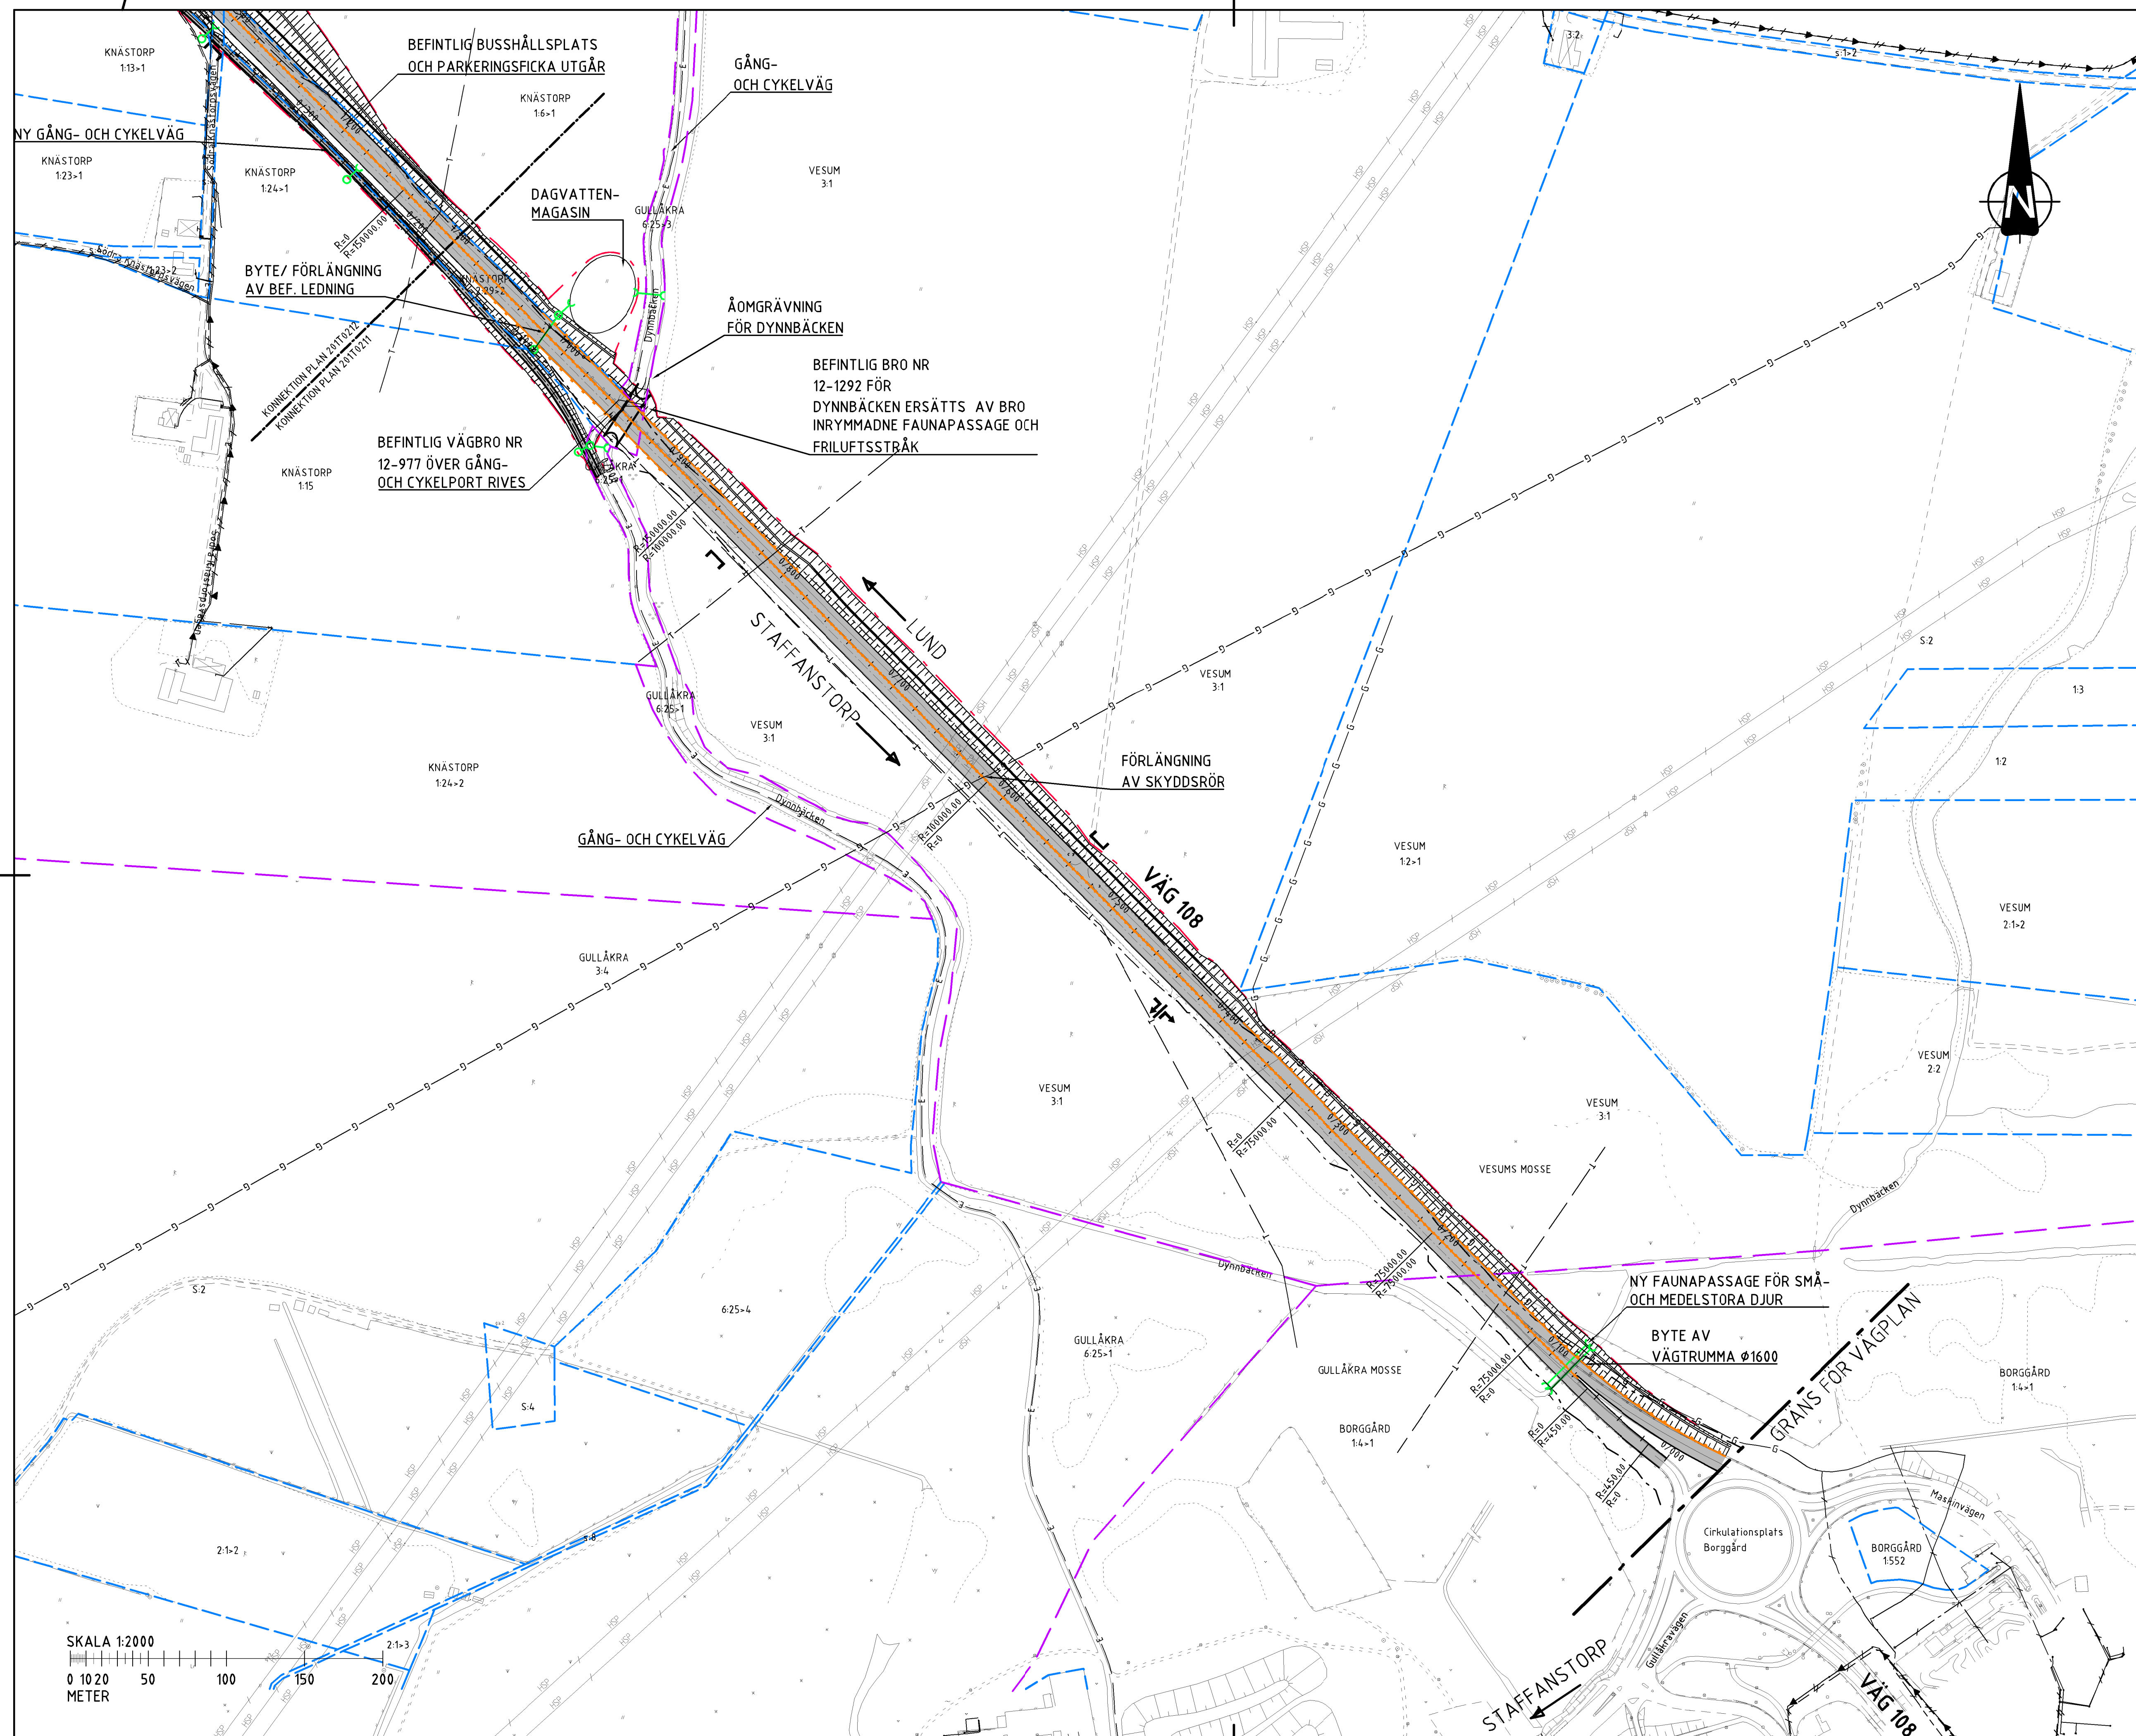
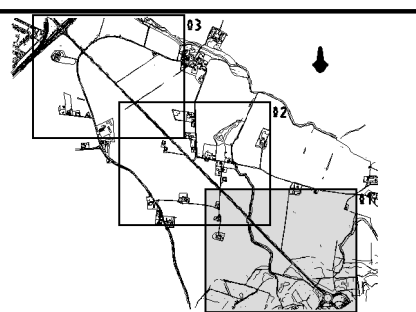


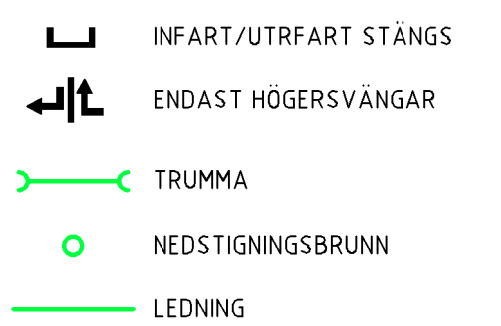

FÖRKLARINGAR

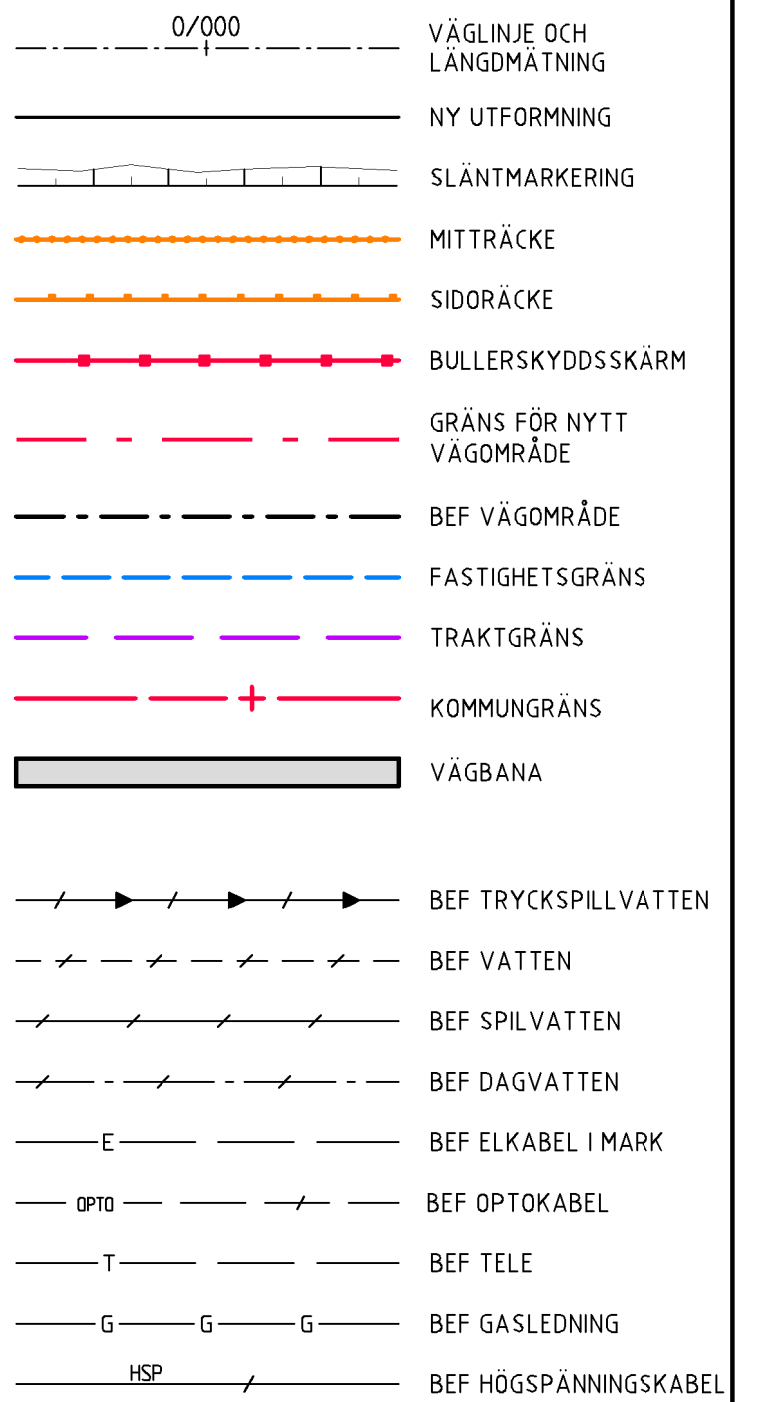

VÄGPLAN

GRANSKNINGSSTATUS/ SYFTE

HANDLINGSTYP

FASTSTÄLLESEHANDLING

DATUM 2020-09-25	LEVERANS / ÄNDRINGS-PM
---------------------	------------------------

OBJEKT
VAG 108
TRELLEBORG - ÅSLJUNGA

DELOMRÅDE / BANDEL
STAFFANSTORP-LUND
ANLÄGGNINGSDEL
VÄG 108

OBJEKTNUMMER / KM 150690	KONSTRUKTIONSNUMMER
-----------------------------	---------------------

BESTÄLLARE
 TRAFIKVERKET

LEVERANTÖR
 TYRENS


SKAPAD AV P.TÖRNBLOM	UPPDRAGSNUMMER 262698
GODKÄND AV	AVDELNING

P.MALMSTRÖM	VÄG
RITNINGSTYP	
PLAN	

TEKNIKOMRÅDE / INNEHÅLL
VÅGUTFORMNING
BESKRIVNING

BESKRIVNING
MÖTESFRI VÄG 2+2
ILLUSTRATIONSKARTA
KM 0/000-1/100


SKALA 1:2000	FORMAT A1	FÖRVALTNINGSNUMMER		
RITNINGSNUMMER 2 01 T 02 11		BLAD	NÄSTA BLAD	BET

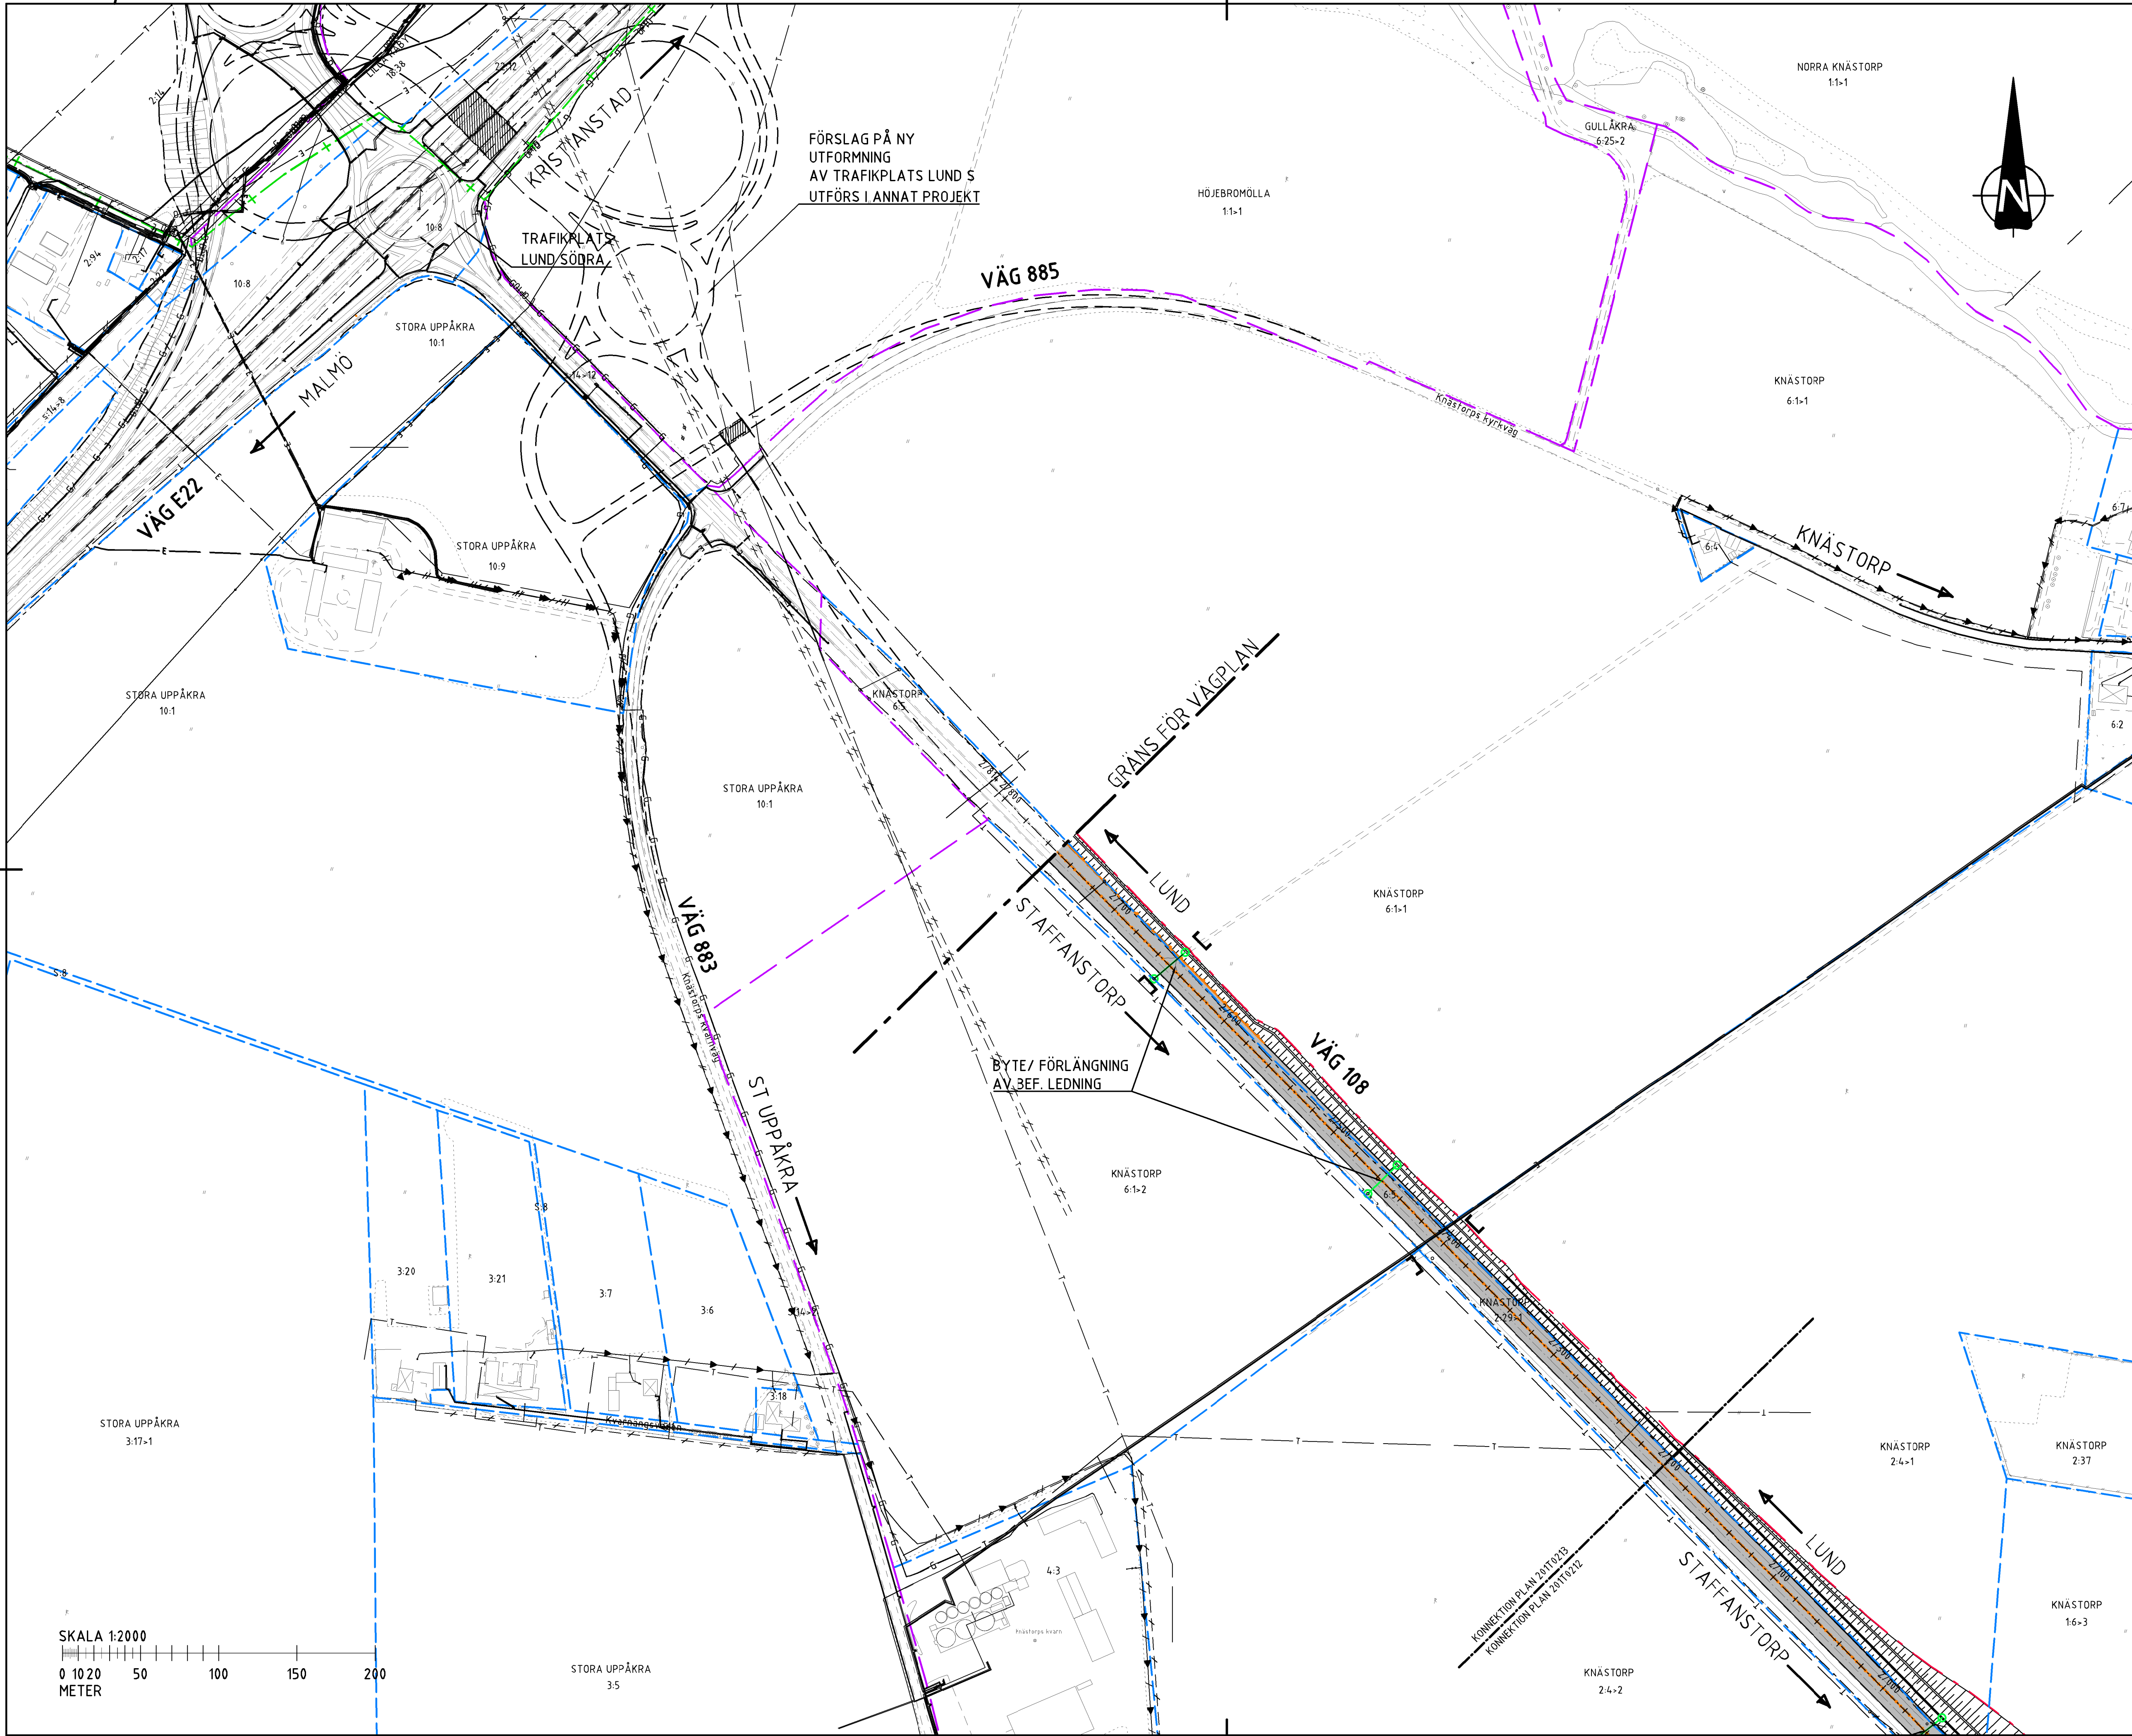

FÖRKLARINGAR

- 0/000 VÄGLINJE OCH LÄNGDMÄTNING
- NY UTFORMNING
- SLÄNTMARKERING
- MITTRÄCKE
- SIDORÄCKE
- BULLERSKYDDSSKÄRM
- GRÄNS FÖR NYTT VÄGOMRÅDE
- BEF VÄGOMRÅDE
- FASTIGHETSGRÄNS
- TRAKTGRÄNS
- KOMMUNGRÄNS
- VÄGBANA
- BEF TRYCKSPILLVATTEN
- BEF VATTEN
- BEF SPILVATTEN
- BEF DAGVATTEN
- BEF ELKABEL I MARK
- BEF OPTOKABEL
- BEF TELE
- BEF GASLEDNING
- BEF HÖGSPÄNNINGSKABEL

- INFART/UTRFART STÅNGS
- ENDAST HÖGERSVÄNGAR
- TRUMMA
- NEDSTIGNINGSBRUNN
- LEDNING

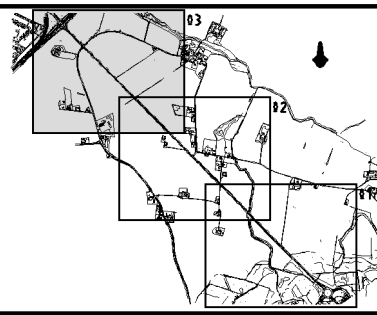

VÄGPLAN

GRANSKNINGSSTATUS/ SYFTE			
HANDLINGSTYP			
FASTSTÄLLELSEHANDLING			
DATUM		LEVERANS / ÄNDRINGS-PM	
2020-09-25			
OBJEKT			
VÄG 108			
TRELLEBORG - ÅSLJUNGA			
DELOMRÅDE / BANDEL			
STAFFANSTORP-LUND			
ANLÄGGNINGSDIAGRAM			
VÄG 108			
OBJEKTNUMMER / KM		KONSTRUKTIONNUMMER	
150690			
BESTÄLLARE		LEVERANTÖR	
 TRAFIKVERKET		 TYRENS	
SKAPAD AV		UPPDRAGSGENOMFÖRARE	
P.TÖRNBLUM		262698	
GODKÄND AV		ÄNDRING	
P.MALMSTRÖM		VÄG	
RITNINGSTYP			
PLAN			
TEKNIKOMRÅDE / INNEHÅLL			
VÄGUTFORMNING			
BESKRIVNING			
MÖTESFRI VÄG 2+2			
ILLUSTRATIONSKARTA			
KM 2/200-2/814			
SKALA		FÖRVALTNINGSNUMMER	
1:2000		A1	
RITNINGSGRUPP		BLAD	
2 01 T 02 13		NÄSTA BLAD	
		BET	