


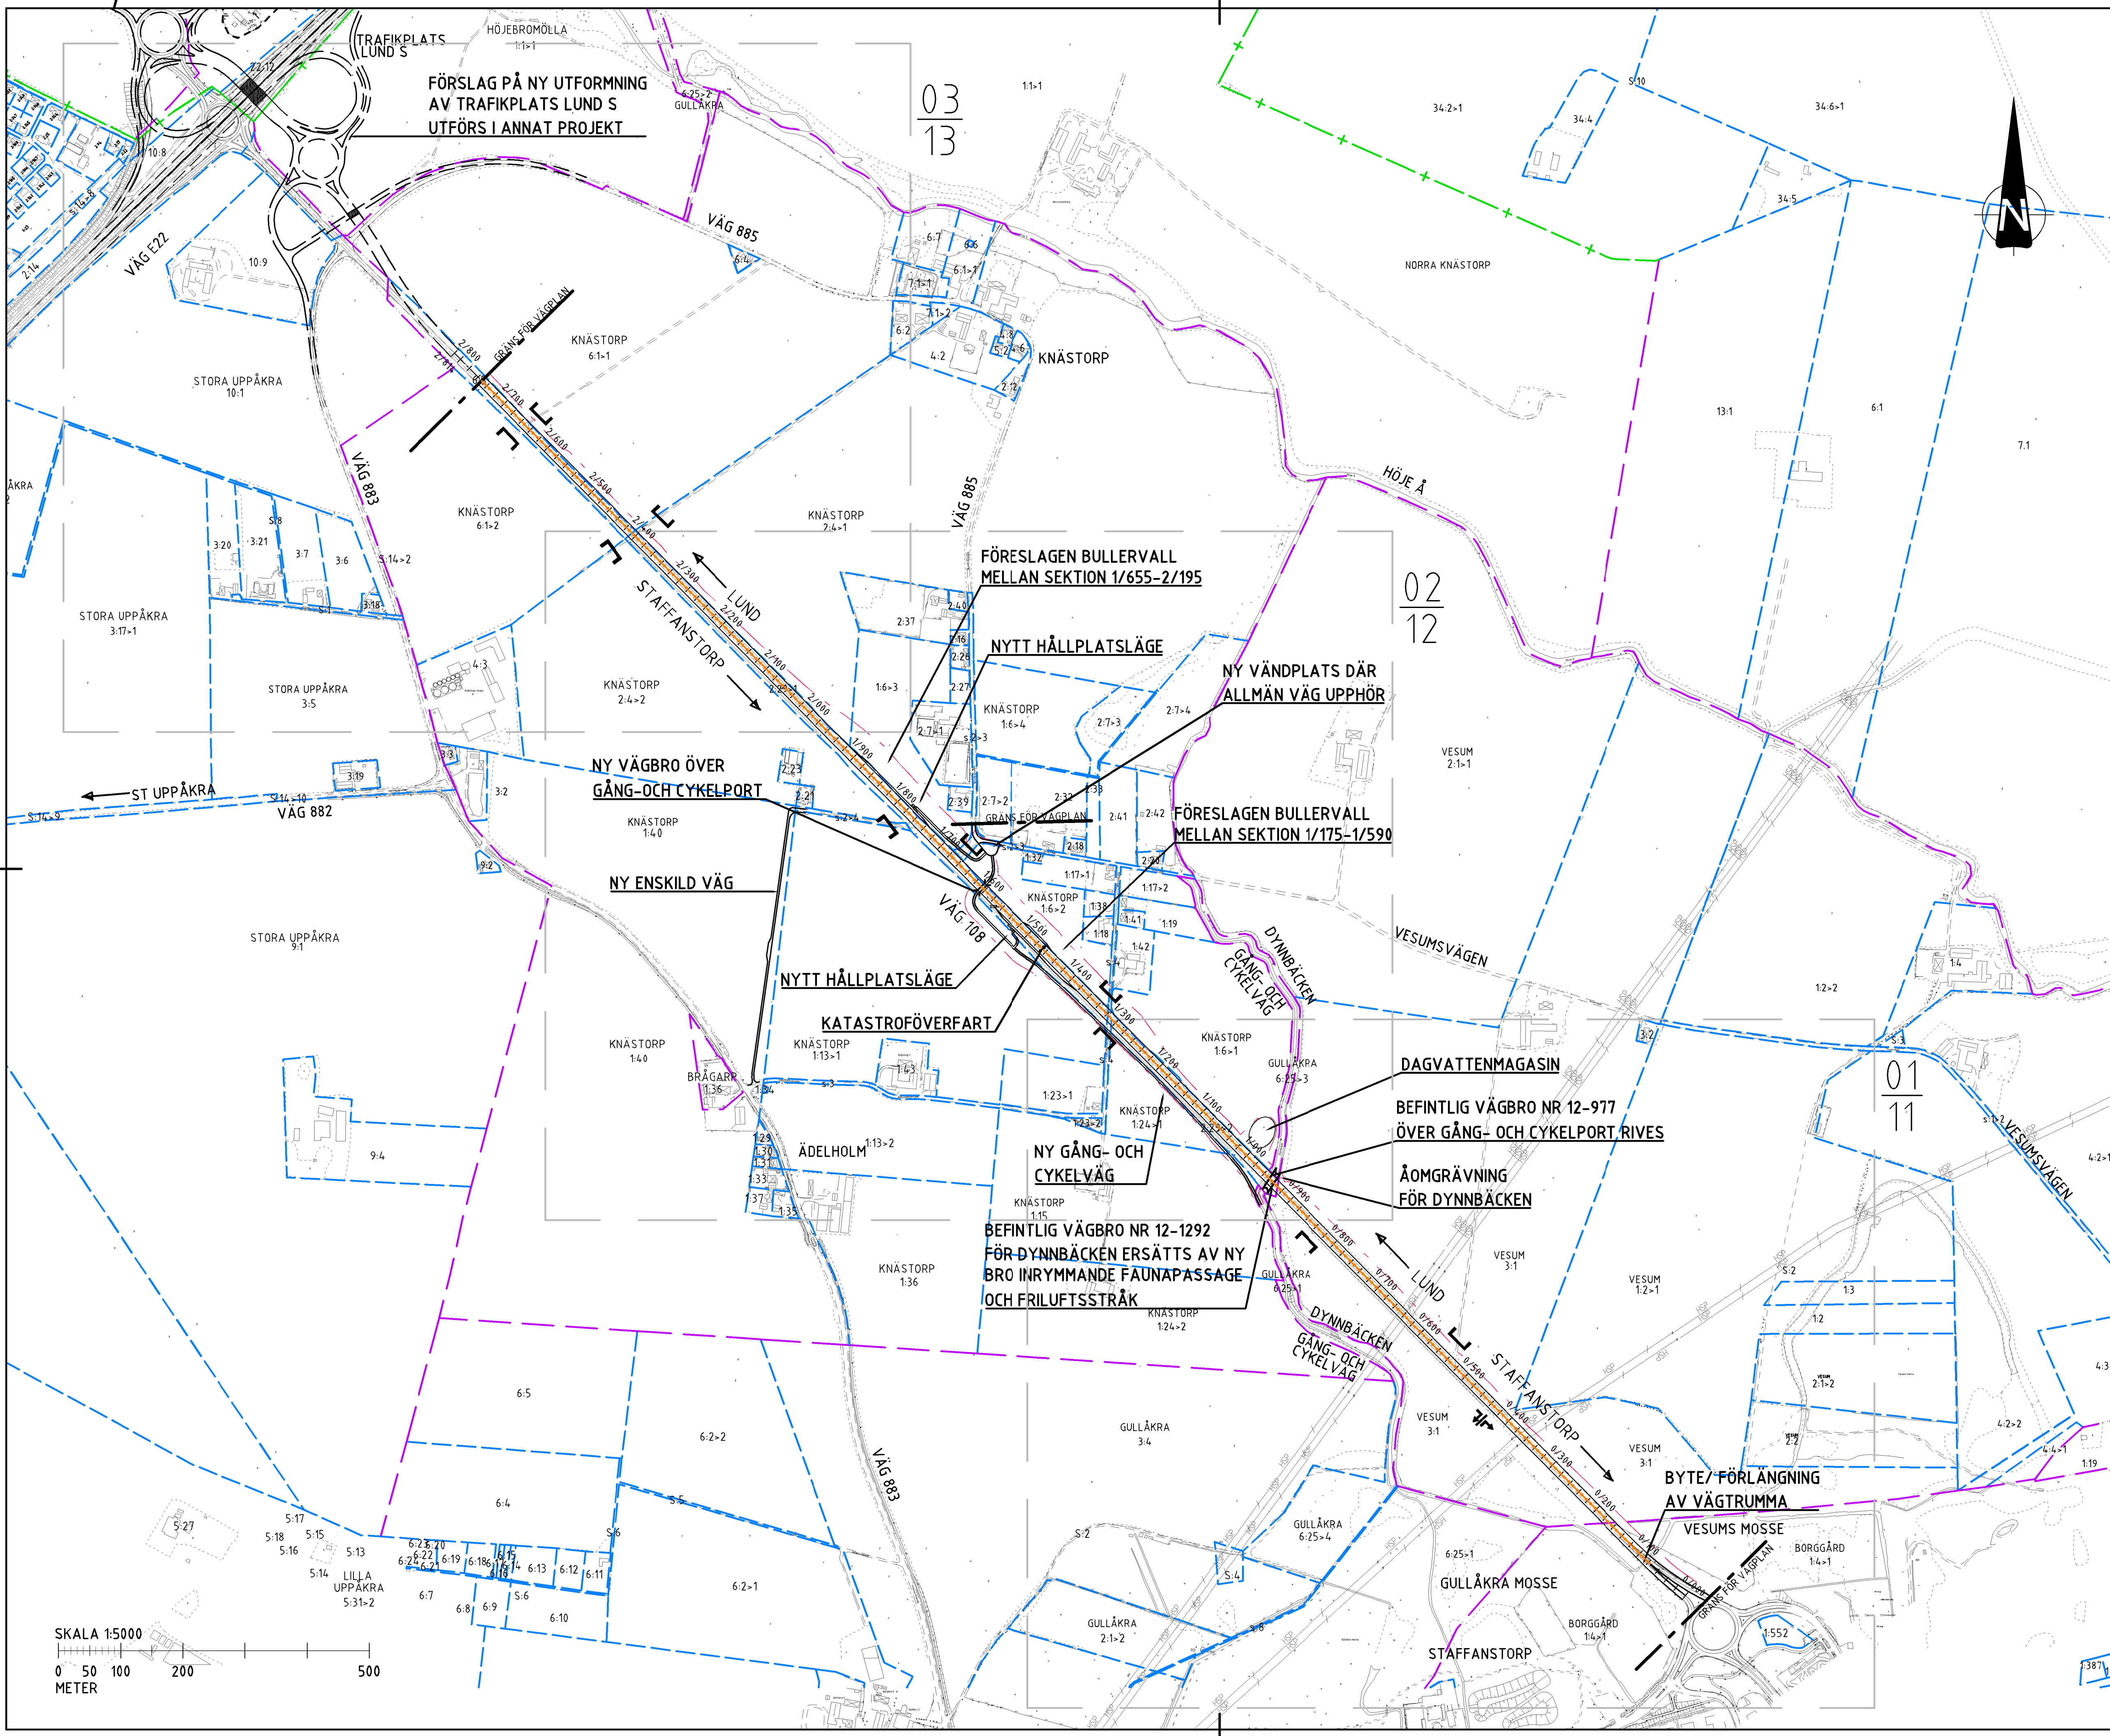

FÖRKLARINGAR

0/000

VÄGLINJE OCH LANGDMÄTNING

NY UTFORMNING

NYTT MITTRÄCKE

GRÄNS FÖR NYTT VÄGOMRÅDE


FASTIGHETSGRÄNS

TRAKTGRÄNS

KOMMUNGRÄNS

INFART/UTFART STÄNGS

ENDAST HÖGERSVÄNGAR

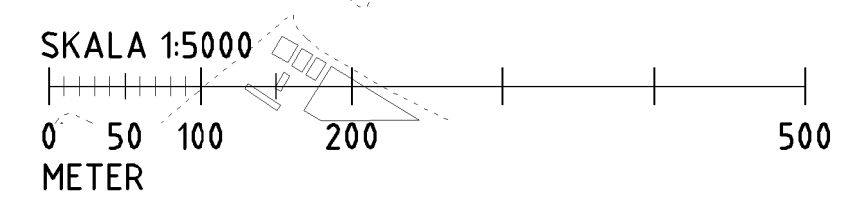

VÄGPLAN

GRÄNSKINNINGSSTATUS/ SYFTE

FASTSTÄLLELSEHANDLING

HANDLINGSTYP

FASTSTÄLLELSEHANDLING

DATUM

2020-09-25

LEVERANS/ ÄNDRINGS-PM

OBJEKT

VÄG 108

TRELLEBORG - ÅSLJUNGA

BELOMRÅDE / BANDEL

STAFFANSTORP - LUND

ANLÄGGNINGSDEL

VÄG 108

OBJEKTNUMMER / KM

150690

KONSTRUKTIONNUMMER

BESTÄLLARE

TRAFIKVERKET

LEVERANTÖR

SKAPAD AV

P. TÖRNBLOM

UPPDRAGSNUMMER

GODKÄND AV

P. MALMSTRÖM

262698

RITNINGSTYP

PLAN

AVDELNING

TEKNIKOMRÅDE / INNEHÅLL

VÄGUTFORMNING

VÄG

BESKRIVNING

MÖTESFRI VÄG 2+2

ÖVERSIKT

SKALA

1:5000

FORMAT

RITNINGSDATUM

2 01 T 01 01

A1

FÖRVALTNINGSNUMMER

BLAD

NÄSTA BLAD

BET