


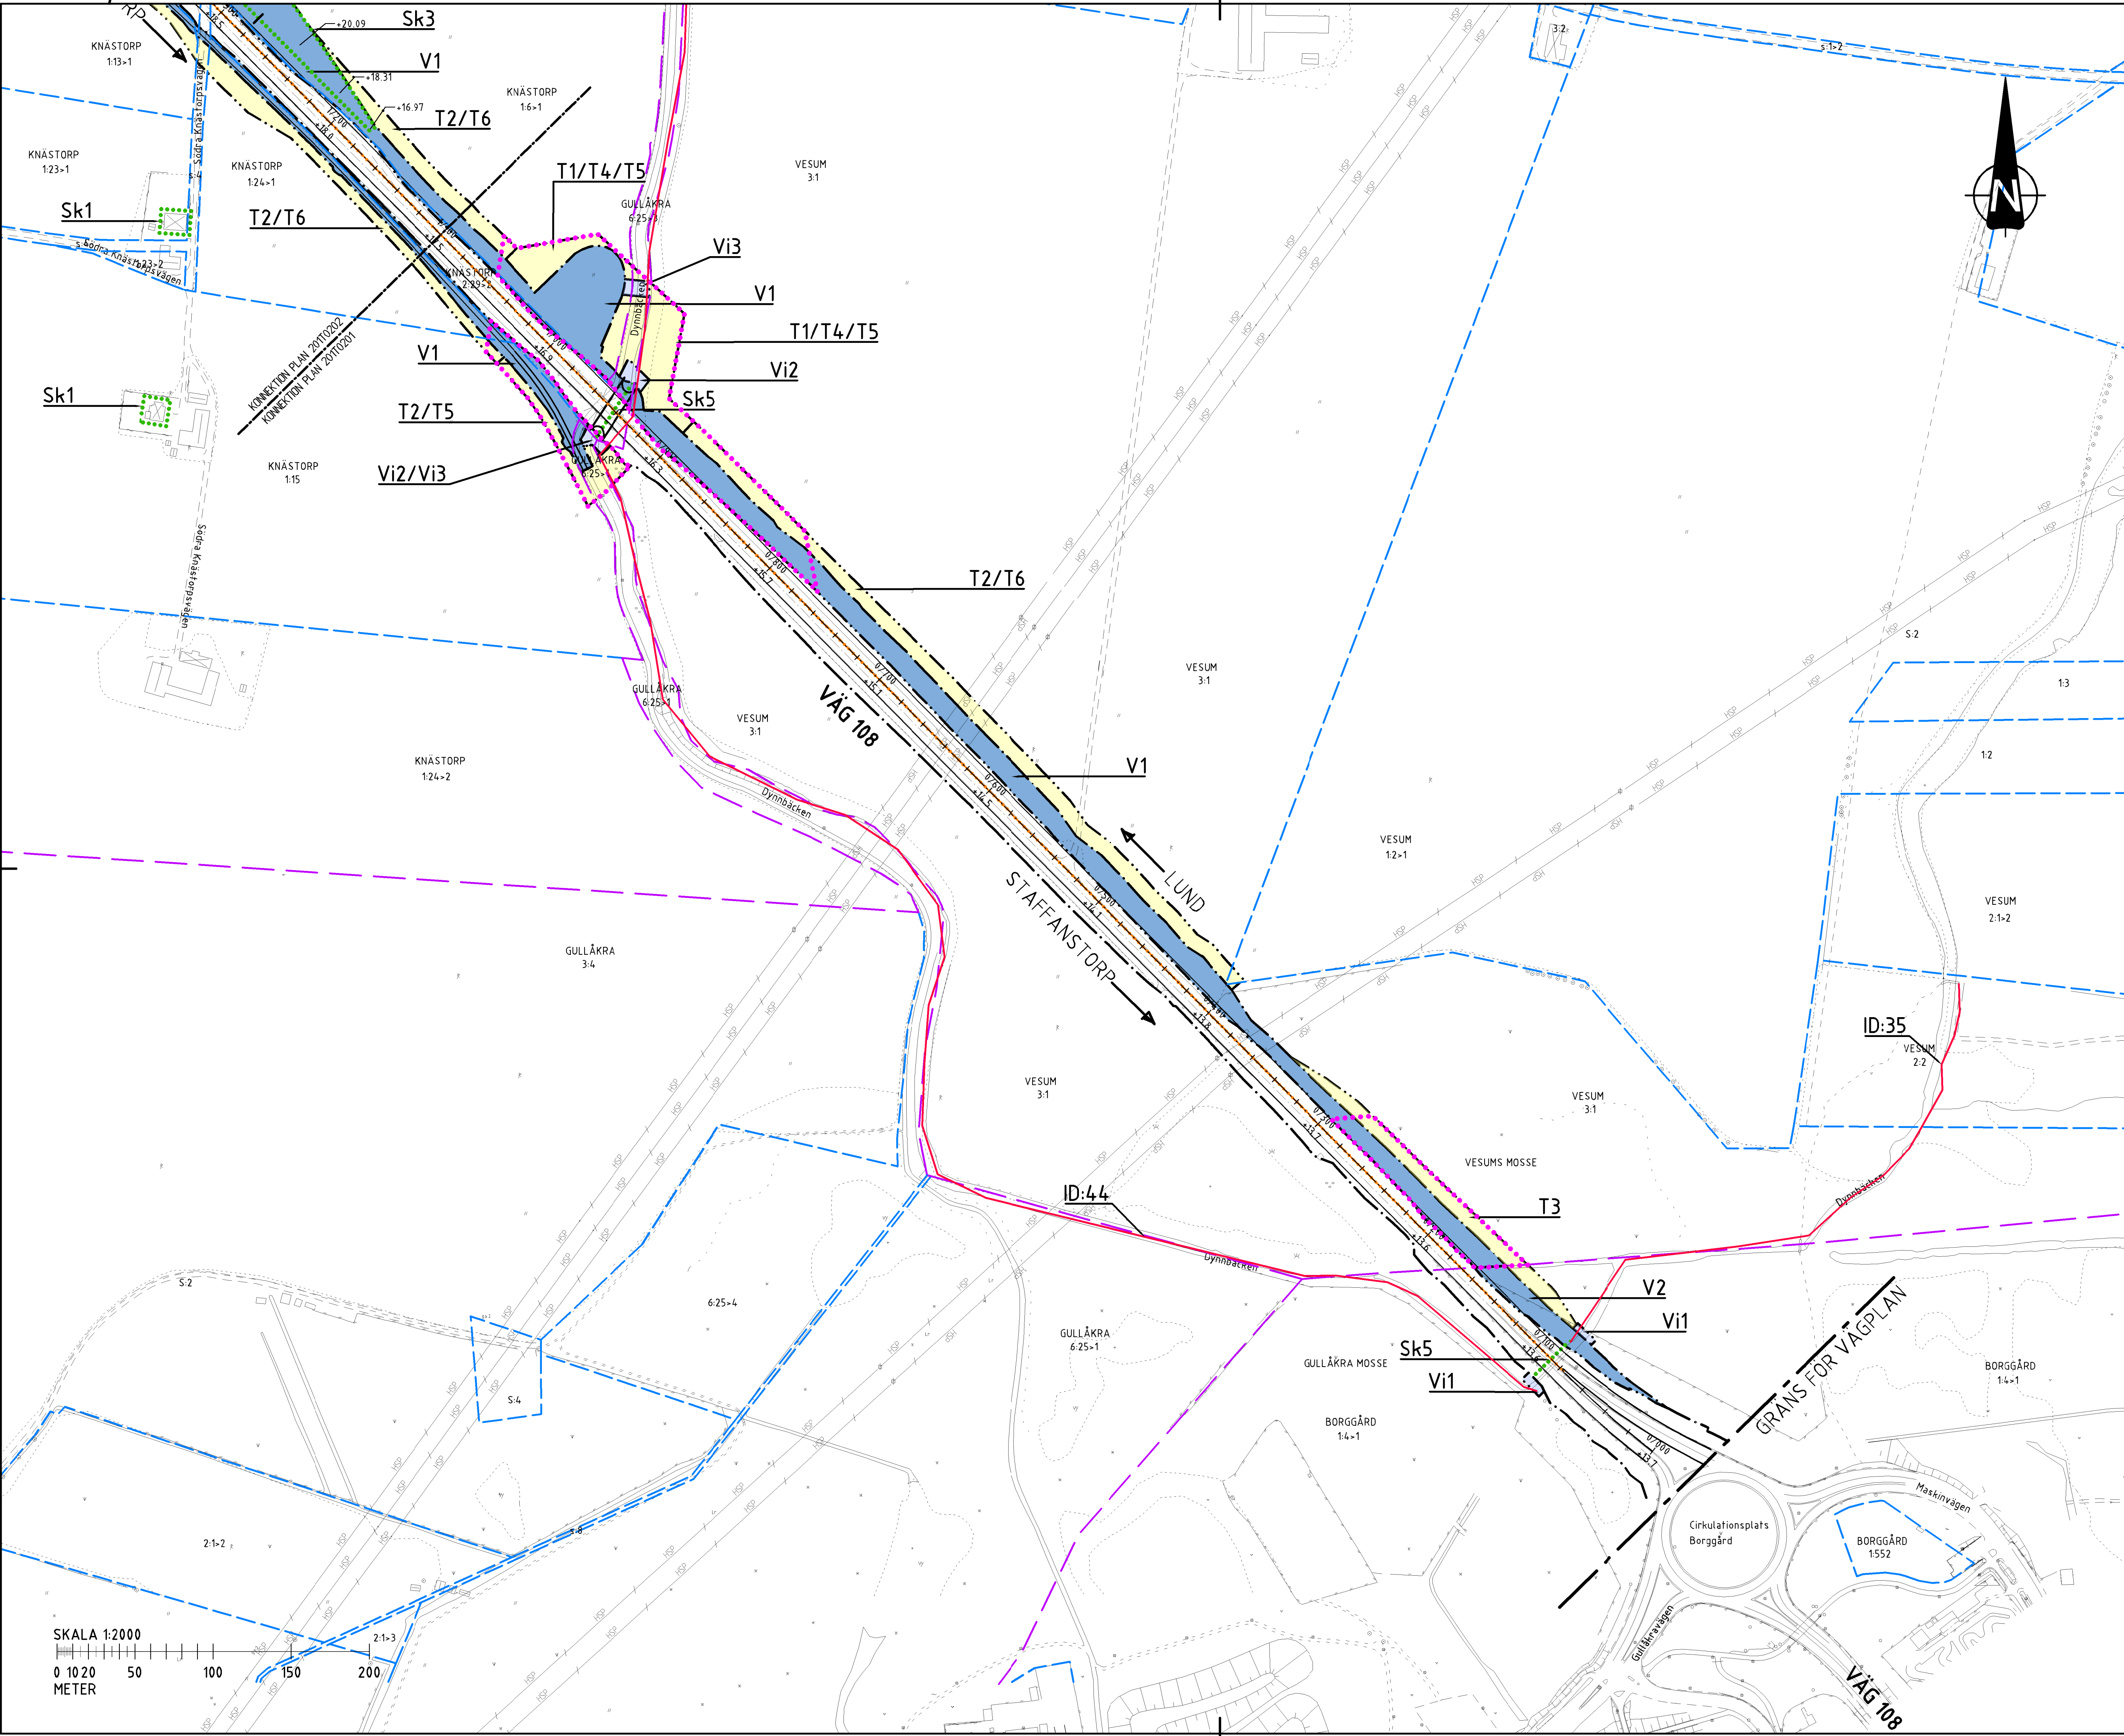

KOORDINATSYSTEM
SYSTEM I PLAN: SWEREF 99 13 30
SYSTEM I HÖJD: RH 1900

TECKENFÖRKLARING

MARKANSPRÅK

GRÄNS FÖR VÄGOMRÅDE

AVGRÄNSNING MELLAN OLKA TYPER AV MARKANSPRÅK

NYTT VÄGOMRÅDE

V1 NYTT VÄGOMRÅDE MED VÄGRÄTT

V2 NYTT VÄGOMRÅDE INOM DETALJPLANLAGT OMRÅDE (S63 - DEL AV BORGGÅRD 14 "GULLÅKRA TRAFIKPLATS")

Vi1 NYTT VÄGOMRÅDE MED INSKRÄNKT VÄGRÄTT

Vi11 NYTT VÄGOMRÅDE MED INSKRÄNKT VÄGRÄTT INOM DETALJPLANLAGT OMRÅDE (S63 - DEL AV BORGGÅRD 14 "GULLÅKRA TRAFIKPLATS") - FÖR SKÖTSEL AV TRUMMA

Vi2 NYTT VÄGOMRÅDE MED INSKRÄNKT VÄGRÄTT. FÖR SKÖTSEL AV VÄGBRO.

Vi3 NYTT VÄGOMRÅDE MED INSKRÄNKT VÄGRÄTT. FÖR SKÖTSEL AV LEDNING.

Vi4 NYTT VÄGOMRÅDE MED INSKRÄNKT VÄGRÄTT. FÖR SKÖTSEL AV ÖVERDIKE.

T TILFÄLLIG NYTTJANDERÄTT

T1 TILFÄLLIG NYTTJANDERÄTT / ARBETSOMRÅDE FÖR UPPLAG OCH ETABLERINGSOMRÅDE. GÄLLER UNDER BYGGTIDEN

T2 TILFÄLLIG NYTTJANDERÄTT / ARBETSOMRÅDE FÖR BYGGTRAFIK. GÄLLER UNDER BYGGTIDEN

T3 TILFÄLLIG NYTTJANDERÄTT / ARBETSOMRÅDE FÖR URGÄVNING OCH FÖRSTÄRKNINGSÅTGÄRDER VID TÖR. GÄLLER UNDER BYGGTIDEN

T4 TILFÄLLIG NYTTJANDERÄTT / ARBETSOMRÅDE FÖR JOMGRÄVNING. GÄLLER UNDER BYGGTIDEN

T5 TILFÄLLIG NYTTJANDERÄTT / ARBETSOMRÅDE FÖR BYGGANDE AV BRO. GÄLLER UNDER BYGGTIDEN

T6 TILFÄLLIG NYTTJANDERÄTT / ARBETSOMRÅDE FÖR BYTTE AV BRUNNAR OCH LEDNINGAR. GÄLLER UNDER BYGGTIDEN

T7 TILFÄLLIG NYTTJANDERÄTT / ARBETSOMRÅDE FÖR TILFÄLLIG OMLÄGNING AV TRAFIK. GÄLLER UNDER BYGGTIDEN

SKYDDSAÅTGÄRDER OCH FÖRSIKTIGHETSMÅTT

MARKERING ELLER AVGRÄNSNING AV SKYDDSAÅTGÄRD OCH FÖRSIKTIGHETSMÅTT

Sk1 ERBJUDANDE OM BULLERSKYDDSAÅTGÄRDER UTANFÖR VÄGOMRÅDE I FORM AV FASAD-/FÖNSTERÅTGÄRD. (SE BILAGA 2 I MKB)

Sk2 ERBJUDANDE OM BULLERSKYDDSAÅTGÄRDER UTANFÖR VÄGOMRÅDE I FORM AV SKYDD FÖR UTEPLATS (SE BILAGA 2 I MKB)

Sk3 BULLERVALL, 3 m ÖVER VÄG 108

Sk4 FAUNAPASSAGE FÖR SMÅ- OCH MEDELSTORA DÄGGDJUR

Sk5 BULLERSKYDDSPÅNK, 2-3 m ÖVER VÄG 108

Sk6 BULLERSKYDDSPÅNK, 2-3 m ÖVER VÄG 108

Sk7 BULLERSKYDDSPÅNK, 2-3 m ÖVER VÄG 108

VERKSAMHETER/ÅTGÄRDER SOM UNDANTAS FRÅN FÖRBUD ENLIGT MILJÖBALKEN (GÄLLER INOM VÄGPLANENS OMRÅDE)

VÄGOMRÅDE INOM STRANDSKYDD

FÖRBUD MOT ÅRGÅRD INOM STRANDSKYDDSAÅTGÄRD (7-15 MB)

GÄLLER INTE BYGGANDE AV ALLMAN VÄG/JÄRNVÄG

BIOTOPSKYDD SOM BERÖRS AV VÄGOMRÅDE, MED ID. SE PB KAP. 3.6.1

FÖRBUD SOM AVSEVER VERKSAMHETER ELLER ÅTGÄRD INOM GEMENSAMT BIODIVERSITÄTSAÅTGÄRD (7-15 MB) GÄLLER INTE BYGGANDE AV ALLMAN VÄG/JÄRNVÄG

SKYDDIGHETEN ATT GÖRA ANMÄLAN FÖR SAMBÄND ENLIGT 12.6 MB GÄLLER INTE FÖR DE VERKSAMHETER OCH ÅTGÄRDER SOM BEHOVS FÖR ATT BYGGA VÄG/JÄRNVÄG OCH SOM FÄSTÄLLS OCH INGÅR I VÄGOMRÅDET FÖR ALLMAN VÄG/JÄRNVÄG OCH OMRÅDE FÖR TILFÄLLIG NYTTJANDERÄTT

BELYSNING PÅ GÄNG- OCH CYKELVÄGAR

STATLIG GÄNG- OCH CYKELVÄG LÄNGS VÄG 108, MELLAN DYNBÄCKEN OCH VÄNDPLATS I KNÄSTORP SKA BELYSNAS I SIN HELHET. ANSLUTNINGAR TILL NYA HÄLLPLATSLÄGEN SKA BELYSNAS I SIN HELHET.

ÖVRIGA BETECKNINGAR PÅ PLANKARTAN

0/000 NY VÄG ELLER BREDDNING AV BEFINTLIG VÄG, VÄGBÄNKEKANTER MED LÄNGDMÄTNING OCH HÖJDSÄTTNING

0+0,0

MITTRÄCKE

FASTIGHETSGRÄNS

TRAKTGRÄNS

KOMMUNGRÄNS

1:12 FASTIGHETSBETECKNING

BYGGNADER

TYP AV PLAN

VÄGPLAN

GRÄNSKINNSSTATUS/ SYFTE

HANDLINGSTYP

FASTSTÄLLELSEHANDLING

DATUM

2020-09-25

LEVERANS / ÄNDRINGS-PM

OBJEKT

VÄG 108

DELOMRÅDE / BANDEL

STAFFANSTORP - LUND

ANLÄGGNINGSDEL

VÄG 108

OBJEKTNUMMER / KM

150690

KONSTRUKTIONNUMMER

LEVERANTÖR

TRAFIKVERKET

TYRÉNS

SKAPAD AV

P.TÖRNBLM

UPPDRAGSNUMMER

262698

GODKÄND AV

P.MALMSTRÖM

ÄNDRING

VÄG

RITNINGSTYP

PLAN

TEKNIKOMRÅDE / INNEHÅLL

VÄGUTFORMNING

BESKRIVNING

MÖTESFRI VÄG 2+2

PLANKARTA

KM 0/000-1/100

SKALA

1:2000

FORMAT

A1

FÖRVALTNINGSNUMMER



RITNINGSNUMMER

2 01 T 02 01

BLAD

NÄSTA BLAD

BET

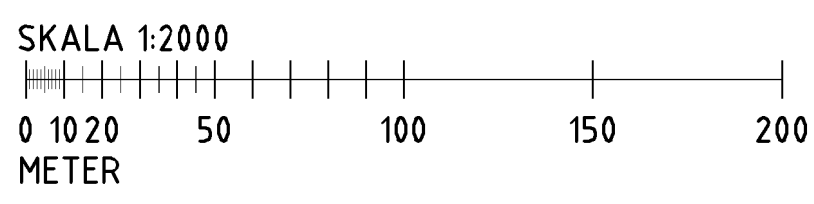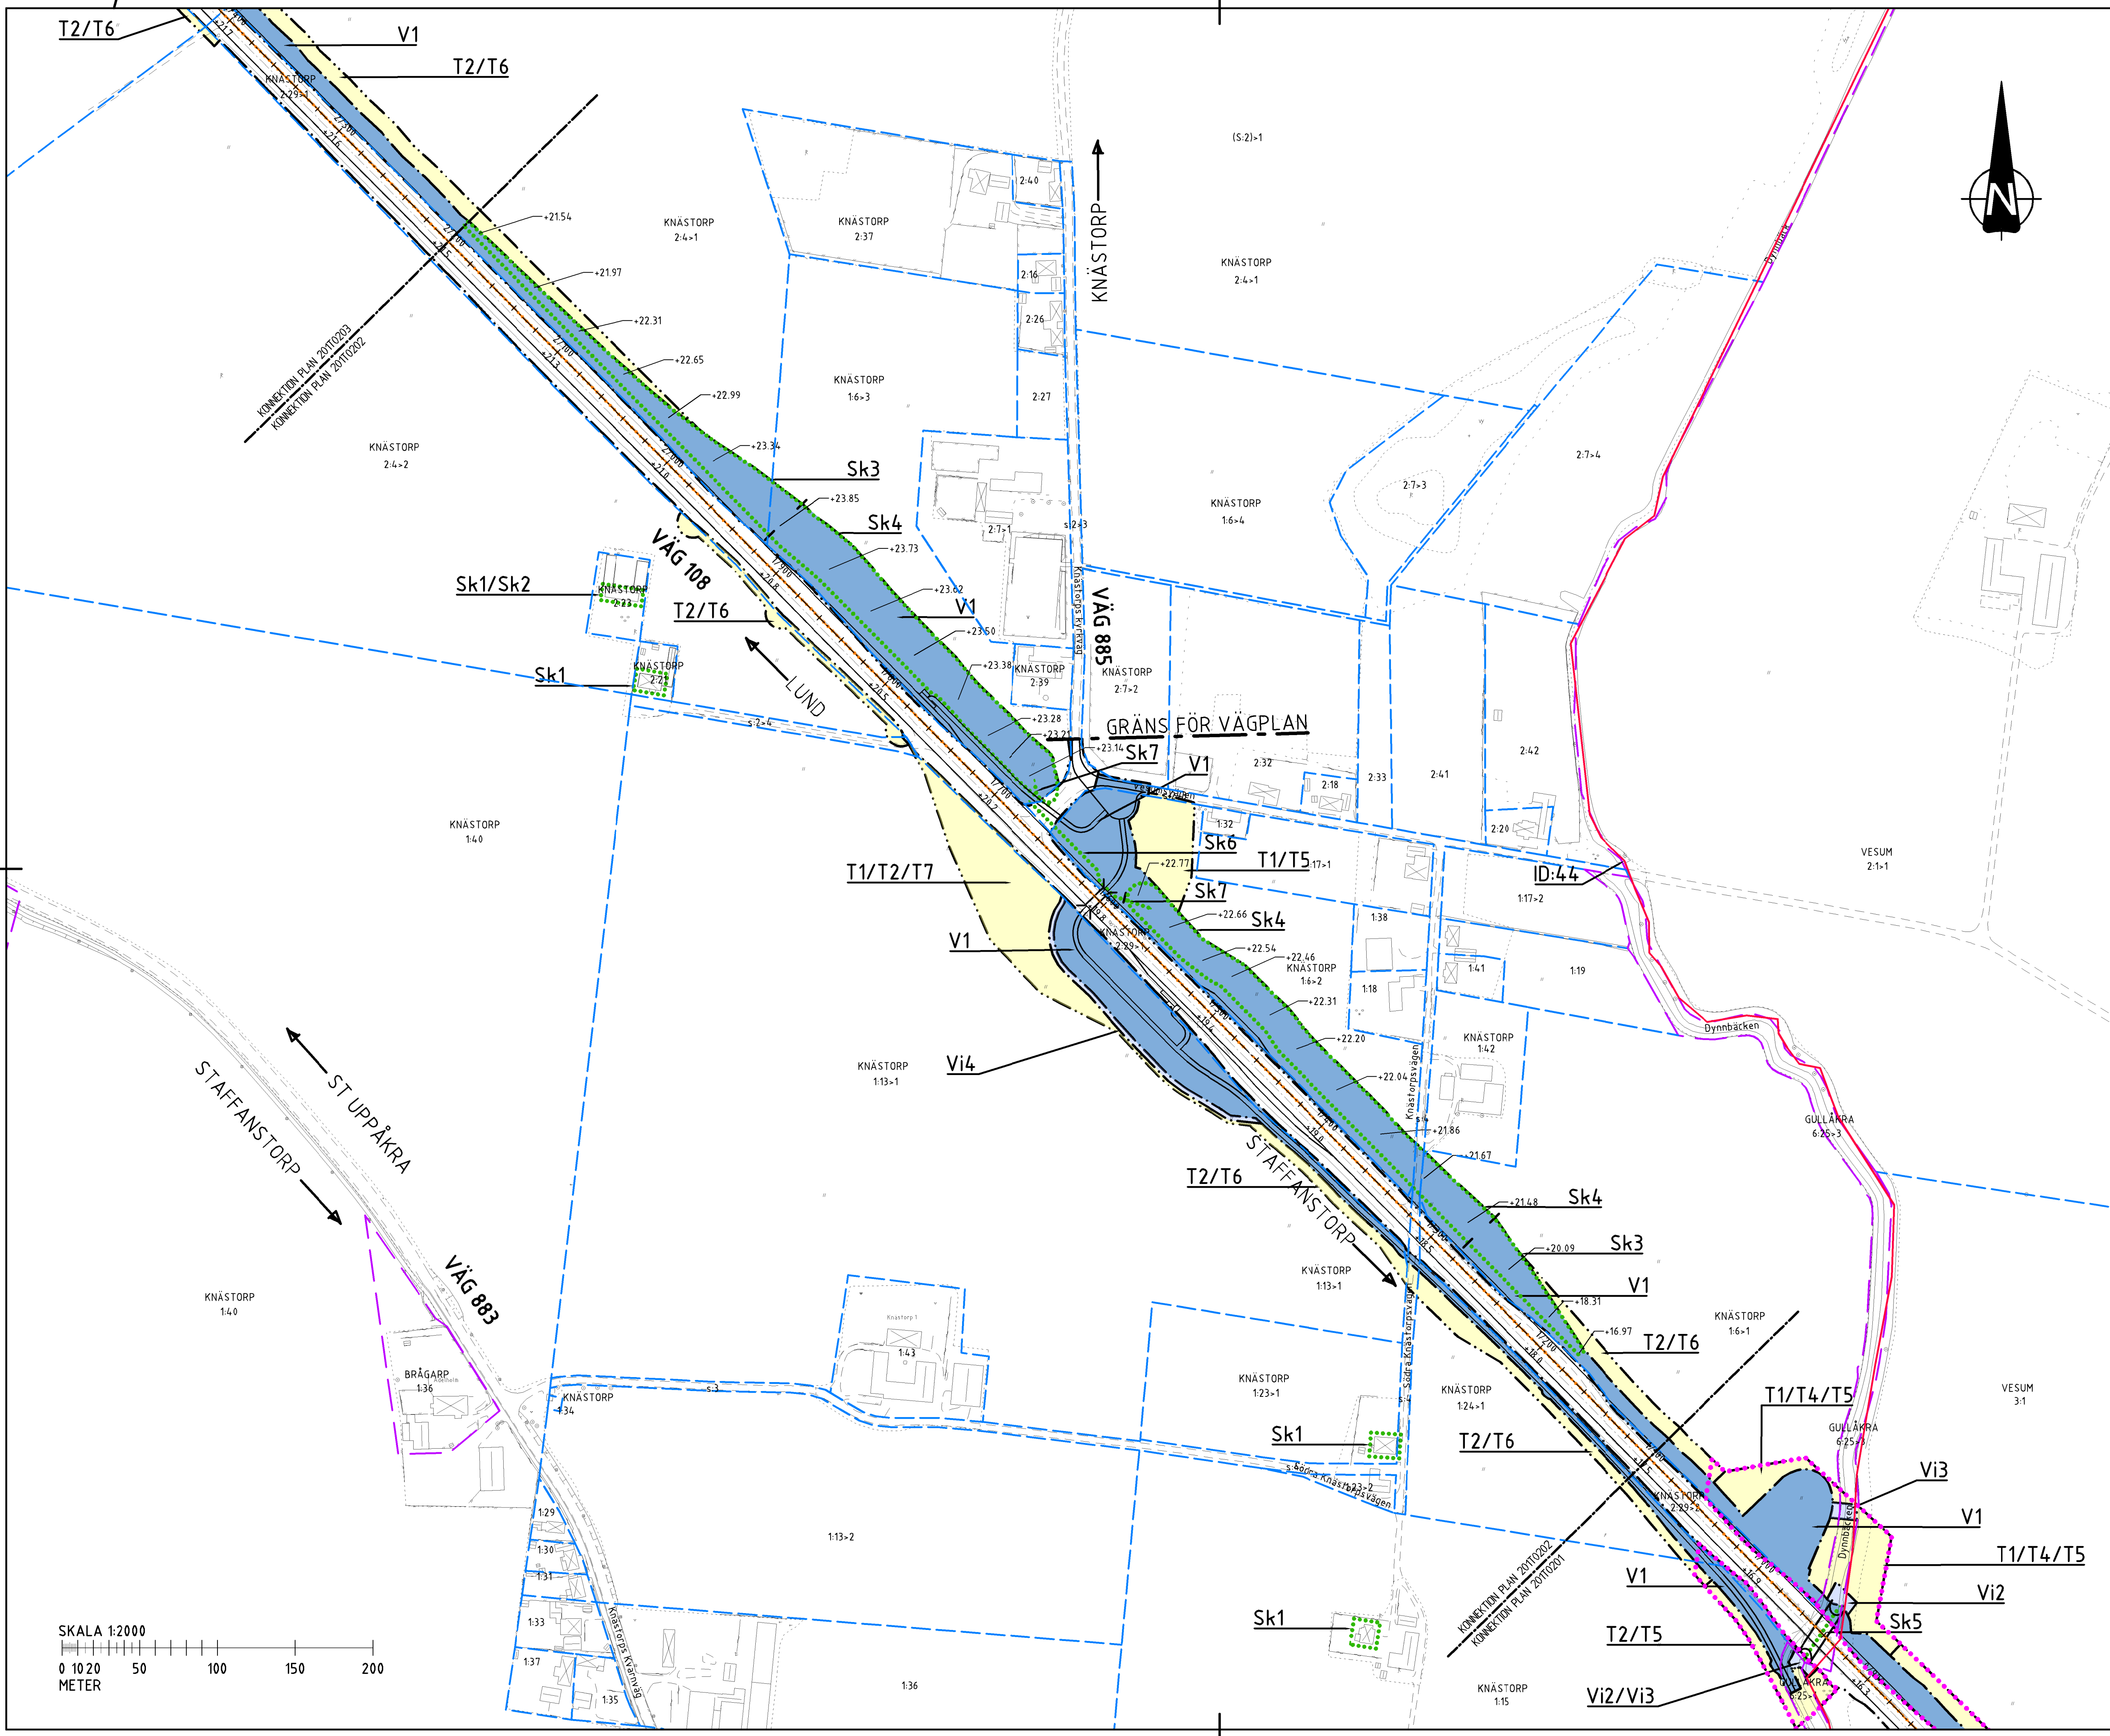

KOORDINATSYSTEM
SYSTEM I PLAN: SWEREF 99 13 30 SYSTEM I HÖJD: RH 1900

TECKENFÖRKLARING

- MARKANSPRÅK**
- GRÄNS FÖR VÄGOMRÅDE
 - AVGRÄNSNING MELLAN OLIKA TYPER AV MARKANSPRÅK
 - NYTT VÄGOMRÅDE
 - V1 NYTT VÄGOMRÅDE MED VÄGRÄTT
 - V2 NYTT VÄGOMRÅDE INOM DETALJPLANLAGT OMRÅDE 1563 - DEL AV BORGÅRD 14 "GULLÄKRA TRAFIKPLATS 1"
 - Vi NYTT VÄGOMRÅDE MED INSKRÄNKT VÄGRÄTT
 - Vi1 NYTT VÄGOMRÅDE MED INSKRÄNKT VÄGRÄTT INOM DETALJPLANLAGT OMRÅDE 1563 - DEL AV BORGÅRD 14 "GULLÄKRA TRAFIKPLATS 1" - FÖR SKÖTSEL AV TRUMMA
 - Vi2 NYTT VÄGOMRÅDE MED INSKRÄNKT VÄGRÄTT FÖR SKÖTSEL AV VÄGBRO
 - Vi3 NYTT VÄGOMRÅDE MED INSKRÄNKT VÄGRÄTT FÖR SKÖTSEL AV LEDNING
 - Vi4 NYTT VÄGOMRÅDE MED INSKRÄNKT VÄGRÄTT FÖR SKÖTSEL AV ÖVERDRIKE
 - T TILFÄLLIG NYTTJANDERÄTT
 - T1 TILFÄLLIG NYTTJANDERÄTT/ARBETSSOMRÅDE FÖR UPPLAG OCH ETABLERINGSOMRÅDE, GÄLLER UNDER BYGGTIDEN
 - T2 TILFÄLLIG NYTTJANDERÄTT/ARBETSSOMRÅDE FÖR BYGGTRAFIK, GÄLLER UNDER BYGGTIDEN
 - T3 TILFÄLLIG NYTTJANDERÄTT/ARBETSSOMRÅDE FÖR URGÄVNING OCH FÖRSTÄRKNINGSÅTGÄRDER VID TORV, GÄLLER UNDER BYGGTIDEN
 - T4 TILFÄLLIG NYTTJANDERÄTT/ARBETSSOMRÅDE FÖR JOMGRÄVNING, GÄLLER UNDER BYGGTIDEN
 - T5 TILFÄLLIG NYTTJANDERÄTT/ARBETSSOMRÅDE FÖR BYGGANDE AV BRO, GÄLLER UNDER BYGGTIDEN
 - T6 TILFÄLLIG NYTTJANDERÄTT/ARBETSSOMRÅDE FÖR BYTTE AV BRUNNAR OCH LEDNINGAR, GÄLLER UNDER BYGGTIDEN
 - T7 TILFÄLLIG NYTTJANDERÄTT/ARBETSSOMRÅDE FÖR TILFÄLLIG OMLEDNING AV TRAFIK, GÄLLER UNDER BYGGTIDEN

SKYDDÅTGÄRDER OCH FÖRSIKTIGHETSMÅTT

- ERBJUDANDE OM BULLERSKYDDÅTGÄRDER UTANFÖR VÄGOMRÅDE I FORM AV FASAD-/FÖNSTERÅTGÄRD (SE BILAGA 2 I MKB)
- ERBJUDANDE OM BULLERSKYDDÅTGÄRDER UTANFÖR VÄGOMRÅDE I FORM AV SKYDD FÖR UTEPLATS (SE BILAGA 2 I MKB)
- BULLERVALL, 3 m ÖVER VÄG 108
- FAUNAPASSAGE FÖR SMÅ- OCH MEDELSTORA DÄGGDJUR
- BULLERSKYDDSPÅNK, 2-3 m ÖVER VÄG 108
- BULLERSKYDDSPÅNK, 2-3 m ÖVER VÄG 108

VERKSAMHETER/ÅTGÄRDER SOM UNDANTAS FRÅN FÖRBUD ENLIGT MILJÖBALKEN (GÄLLER INOM VÄGPLANENS OMRÅDE)

- VÄGOMRÅDE INOM STRANDSKYDD
- FÖRBUD MOT ÅRGÅRD INOM STRANDSKYDDOMRÅDE (7:15 MB)
- GÄLLER INTE BYGGANDE AV ALLMAN VÄG/JÄRNVÄG

- BIOTOPSKYDD SOM BERÖRS AV VÄGOMRÅDE, MED ID. SE PB KAP. 3.6.1
- FÖRBUD SOM AVSER VERKSAMHET ELLER ÅTGÄRD INOM GENERELLT BIOTOPSKYDDOMRÅDE (7:15 23:1 MB) GÄLLER INTE BYGGANDE AV ALLMAN VÄG/JÄRNVÄG


- SKYLDIGHETEN ATT GÖRA ANMÄLAN FÖR SAMRÅD ENLIGT 12:6 MB GÄLLER INTE FÖR DE VERKSAMHETER OCH ÅTGÄRDER SOM BEHÖVS FÖR ATT BYGGA VÄG/JÄRNVÄG OCH SOM FÄSTÄLLS OCH INGÅR I VÄGOMRÅDET FÖR ALLMAN VÄG/JÄRNVÄGSMARK ELLER OMÅDE FÖR TILFÄLLIG NYTTJANDERÄTT

BELYSNING PÅ GÄNG- OCH CYKELVÄGAR

- STATLIG GÄNG- OCH CYKELVÄG LÄNGS VÄG 108, MELLAN DYNNBÄCKEN OCH VÄNDPLATS I KNÄSTORP SKA BELYSNAS I SIN HELHET. ANSLUTNINGAR TILL NYA HÄLLPLATSLÄGEN SKA BELYSNAS I SIN HELHET.

ÖVRIGA BETECKNINGAR PÅ PLANKARTAN

- 0/000 NY VÄG ELLER BREDDNING AV BEFINTLIG VÄG,
- VÄGBANEKANTER MED LÄNGDMÄTNING
- +0,0,0 OCH HÖJDSÄTTNING
- MITTRÄCKE
- FASTIGHETSGRÄNS
- TRAKTGRÄNS
- KOMMUNGRÄNS
- 1:12 FASTIGHETSBETECKNING
- BYGGNADER

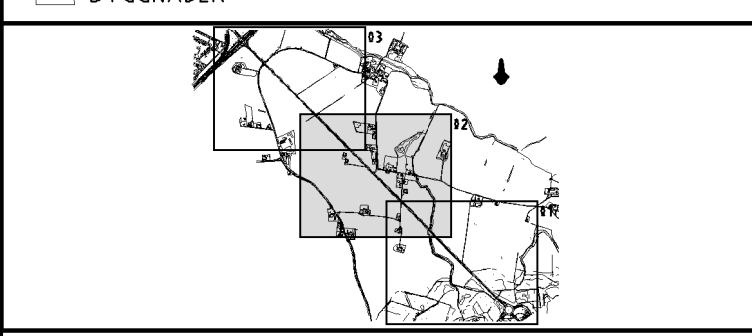

VÄGPLAN

GRÄNSKINNINGSSÄTTNING/SYFTE

HANDLINGSTYP

FASTSTÄLLELSEHANDLING

DATUM 2020-09-25 LEVERANS/ÄNDRINGS-PM

OBJEKT VÄG 108

DELOMRÅDE / BANDEL STAFFANSTORP-LUND

ANLÄGGNINGSTYP VÄG 108

OBJEKTNUMMER / KM 150690 KONSTRUKTIONNUMMER

BESTÄLLARE LEVERANTÖR

SKAPAD AV P.TÖRNBLUM UPPDRAGSNUMMER 262698

GODKÄND AV P.MALMSTRÖM AVDELNING VÄG

RITNINGSTYP PLAN


TEKNIKOMRÅDE / INNEHÅLL VÄGUTFORMNING

BESKRIVNING MÖTESFRI VÄG 2+2

PLANKARTA KM 1/100-2/200

SKALA 1:2000 FORMAT A1 FÖRVALTNINGSNUMMER

RITNINGSNUMMER 2 01 T 02 02 BLAD NÄSTA BLAD BET

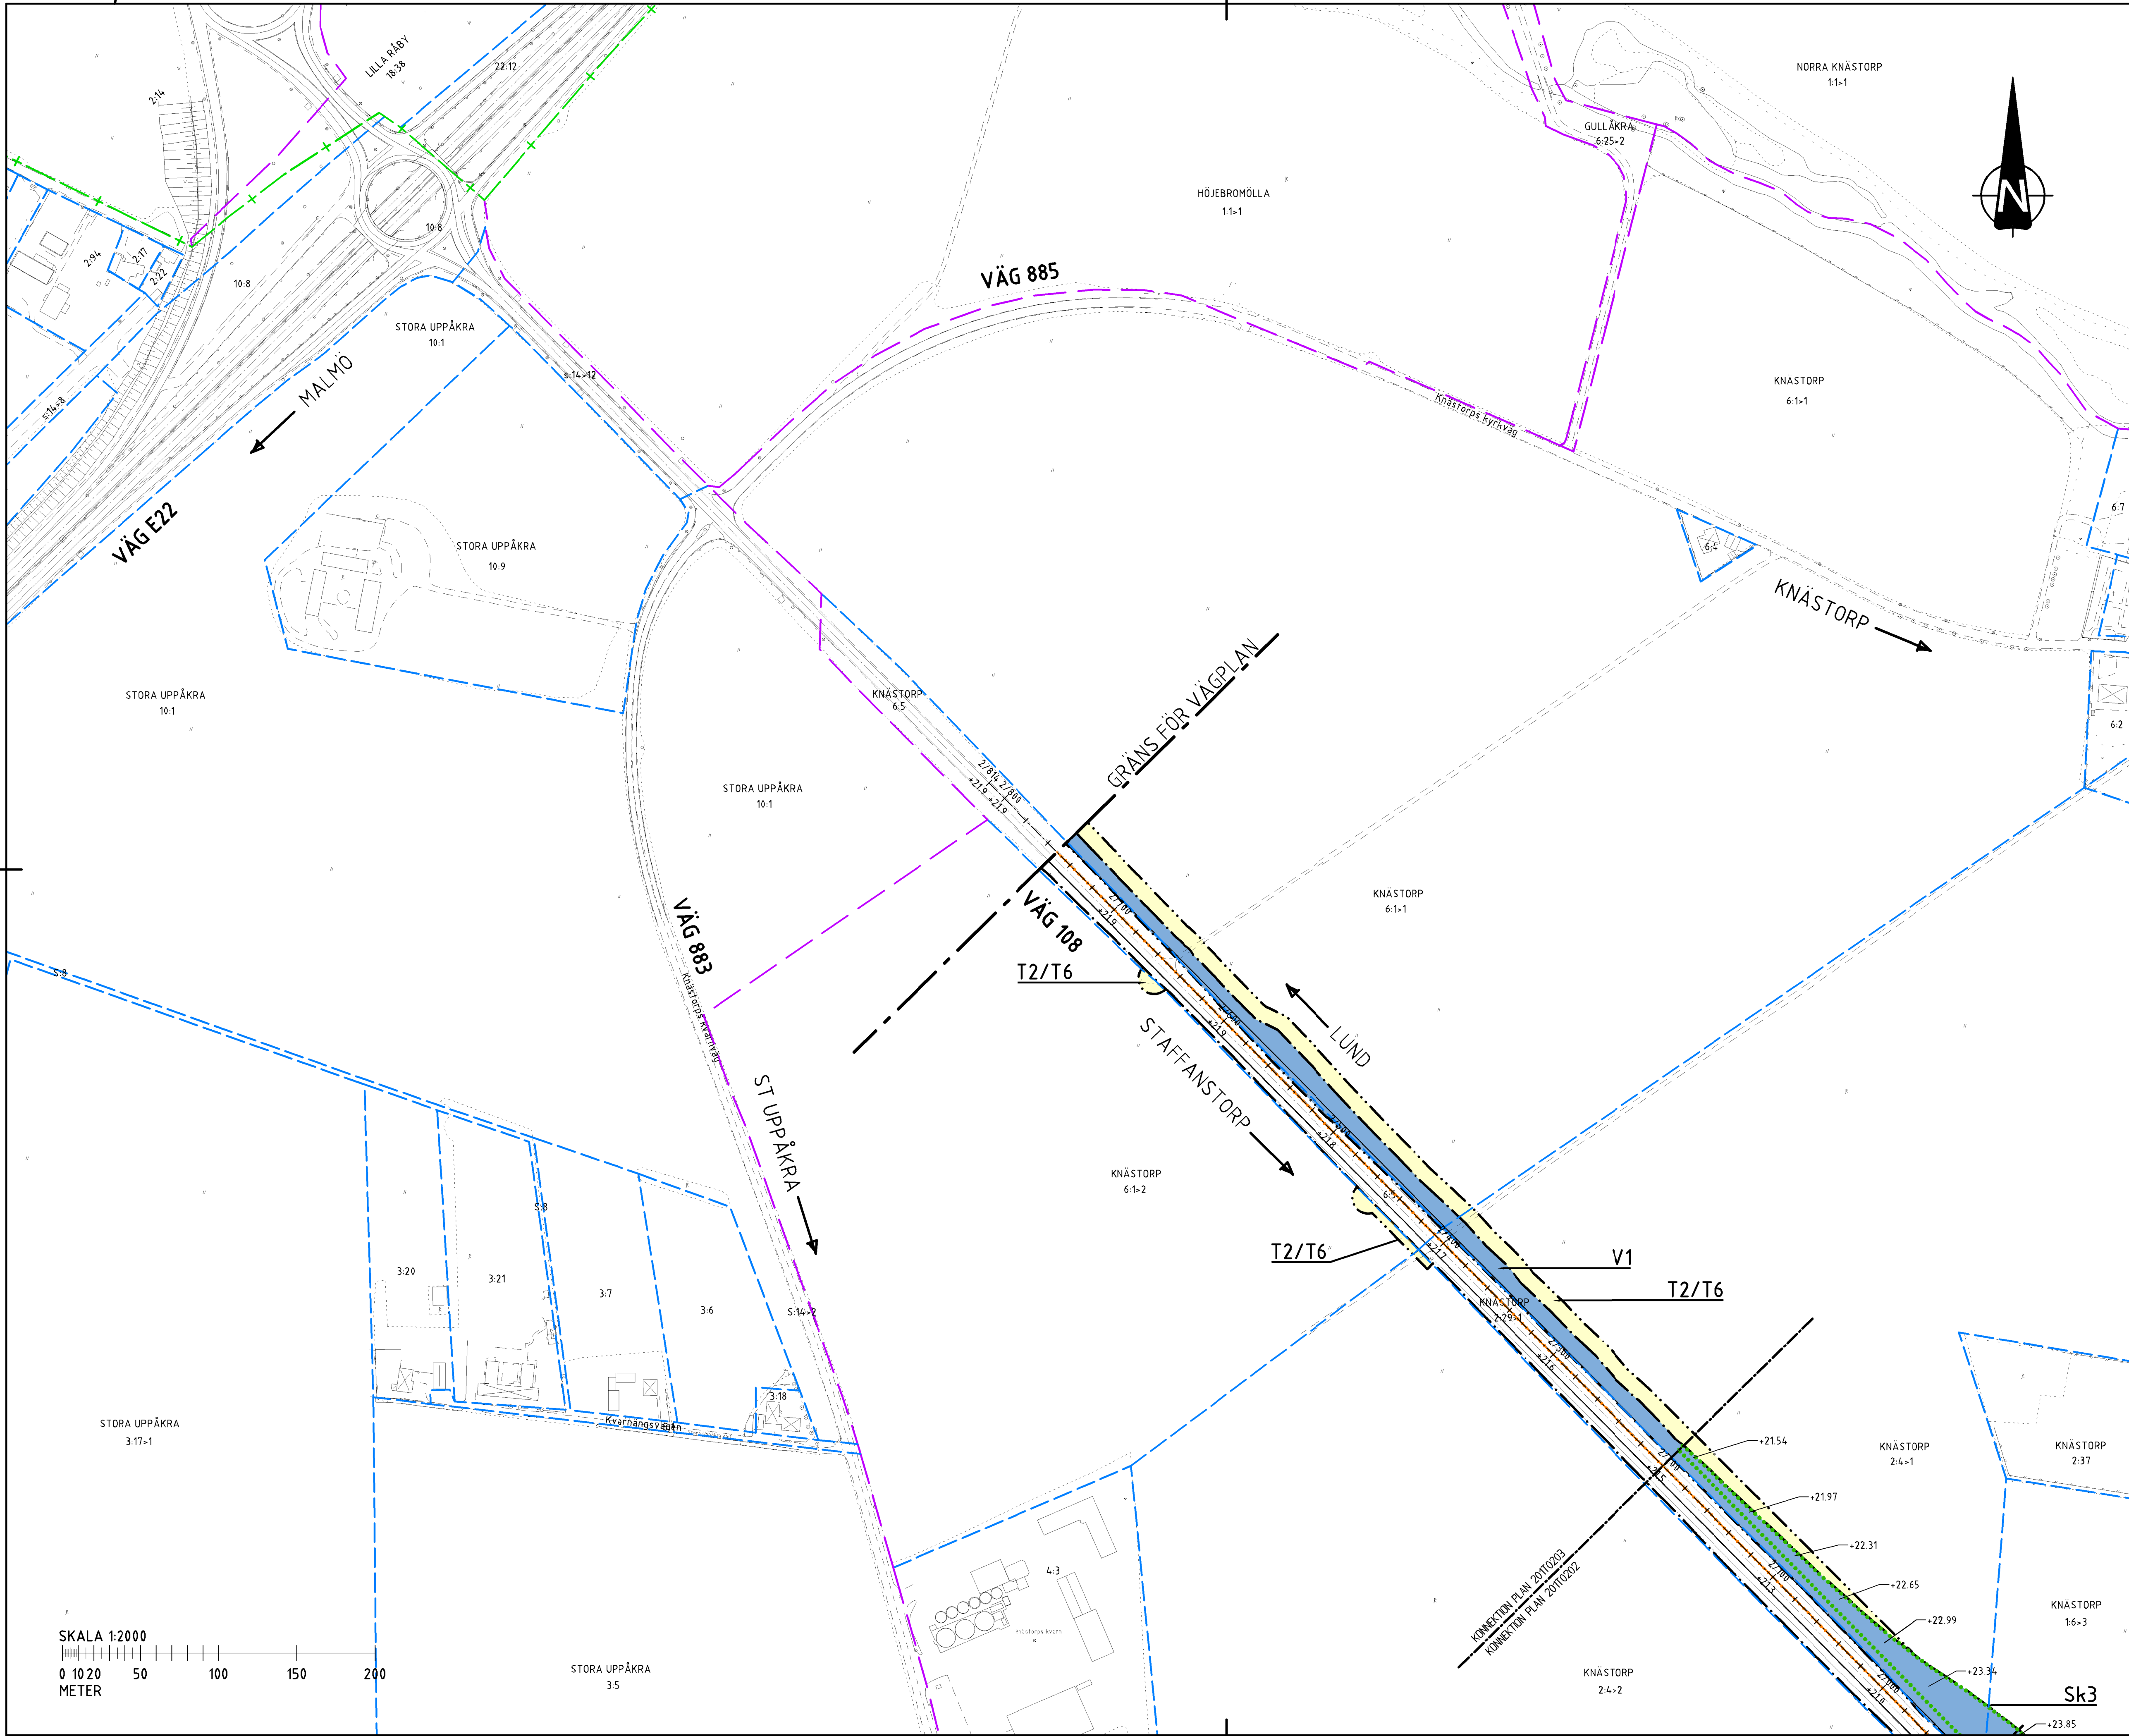

KOORDINATSYSTEM
SYSTEM I PLAN: SWEREF 99 13 30
SYSTEM I HÖJD: RH 1900

TECKENFÖRKLARING

MARKANSPRÅK

GRÄNS FÖR VÄGOMRÅDE

AVGRÄNSNING MELLAN OLIKA TYPER AV MARKANSPRÅK

NYTT VÄGOMRÅDE

V1 NYTT VÄGOMRÅDE MED VÄGRÄTT

V2 NYTT VÄGOMRÅDE INOM DETALJPLANLAGT OMRÅDE 1563 - DEL AV BORGÅRD 14 "GULLÄKRA TRAFIKPLATS 1"

Vi NYTT VÄGOMRÅDE MED INSKRÄNKT VÄGRÄTT

Vi1 NYTT VÄGOMRÅDE MED INSKRÄNKT VÄGRÄTT INOM DETALJPLANLAGT OMRÅDE 1563 - DEL AV BORGÅRD 14 "GULLÄKRA TRAFIKPLATS 1" - FÖR SKÖTSEL AV TRUMMA

Vi2 NYTT VÄGOMRÅDE MED INSKRÄNKT VÄGRÄTT. FÖR SKÖTSEL AV VÄGBRO.

Vi3 NYTT VÄGOMRÅDE MED INSKRÄNKT VÄGRÄTT. FÖR SKÖTSEL AV LEDNING.

Vi4 NYTT VÄGOMRÅDE MED INSKRÄNKT VÄGRÄTT. FÖR SKÖTSEL AV ÖVERDIKE.

T TILLFÄLLIG NYTTJANDERÄTT

T1 TILLFÄLLIG NYTTJANDERÄTT / ARBETSOMRÅDE FÖR UPPLAG OCH ETABLERINGSOMRÅDE. GÄLLER UNDER BYGGTIDEN

T2 TILLFÄLLIG NYTTJANDERÄTT / ARBETSOMRÅDE FÖR BYGGTRAFIK. GÄLLER UNDER BYGGTIDEN

T3 TILLFÄLLIG NYTTJANDERÄTT / ARBETSOMRÅDE FÖR URRÄVNING OCH FÖRSTÄRKNINGSÅTGÄRDER VID TÖR. GÄLLER UNDER BYGGTIDEN

T4 TILLFÄLLIG NYTTJANDERÄTT / ARBETSOMRÅDE FÖR JOMGRÄVNING. GÄLLER UNDER BYGGTIDEN

T5 TILLFÄLLIG NYTTJANDERÄTT / ARBETSOMRÅDE FÖR BYGGANDE AV BRO. GÄLLER UNDER BYGGTIDEN

T6 TILLFÄLLIG NYTTJANDERÄTT / ARBETSOMRÅDE FÖR BYTTE AV BRUNNAR OCH LEDNINGAR. GÄLLER UNDER BYGGTIDEN

T7 TILLFÄLLIG NYTTJANDERÄTT / ARBETSOMRÅDE FÖR TILLFÄLLIG OMLEDNING AV TRAFIK. GÄLLER UNDER BYGGTIDEN

SKYDDSAÅTGÄRDER OCH FÖRSIKTIGHETSMÅTT

MARKERING ELLER AVGRÄNSNING AV SKYDDSAÅTGÄRD OCH FÖRSIKTIGHETSMÅTT

Sk1 ERBJUDANDE OM BULLERSKYDDSAÅTGÄRDER UTANFÖR VÄGOMRÅDE I FORM AV FASAD- OCH FÖNSTERÅTGÄRD. (SE BILAGA 2 I MKB)

Sk2 ERBJUDANDE OM BULLERSKYDDSAÅTGÄRDER UTANFÖR VÄGOMRÅDE I FORM AV SKYDD FÖR UTEPLATS (SE BILAGA 2 I MKB)

Sk3 BULLERVALL, 3 m ÖVER VÄG 108

Sk4 FAUNAPASSAGE FÖR SMÅ- OCH MEDELSTORA DÄGGDJUR

Sk5 BULLERSKYDDSPANK, 2 m ÖVER VÄG 108

Sk6 BULLERSKYDDSPANK, 2-3 m ÖVER VÄG 108

Sk7

VERKSAMHETER/ÅTGÄRDER SOM UNDANTAS FRÅN FÖRBUD ENLIGT MILJÖBALKEN (GÄLLER INOM VÄGPLANENS OMRÅDE)

VÄGOMRÅDE INOM STRANDSKYDD

FÖRBUD MOT ÅRGÅRD INOM STRANDSKYDDSOmrÅDE (7:15 MB)

GÄLLER INTE BYGGANDE AV ALLMAN VÄG/JÄRNVÄG

BIOTOPSKYDD SOM BERÖRS AV VÄGOMRÅDE, MED ID. SE PB KAP. 3.4.1

FÖRBUD SOM AVSER VERKSAMHET ELLER ÅTGÄRD INOM GENERELLT BIOTOPSKYDDSOmrÅDE (7:15 MB)

GÄLLER INTE BYGGANDE AV ALLMAN VÄG/JÄRNVÄG

SKYDDIGHETEN ATT GÖRA ANMÄLAN FÖR SAMRÅD ENLIGT 12:4 MB GÄLLER INTE FÖR DE VERKSAMHETER OCH ÅTGÄRDER SOM BEHOVS FÖR ATT BYGGA VÄG/JÄRNVÄG OCH SOM FÄSTÄLLS OCH INGÅR I VÄGOMRÅDET FÖR ALLMAN VÄG/JÄRNVÄGSMARK ELLER OMRÅDE FÖR TILLFÄLLIG NYTTJANDERÄTT

BELYSNING PÅ GÄNG- OCH CYKELVÄGAR

STATLIG GÄNG- OCH CYKELVÄG LÄNGS VÄG 108, MELLAN DYNBÄCKEN OCH VÄNDPLATS. I KNÅSTORP SKA BELYSA I SIN HELHET. ANSLUTNINGAR TILL NYA HÄLLPLATSLÄGEN SKA BELYSA I SIN HELHET.

ÖVRIGA BETECKNINGAR PÅ PLANKARTAN

0/000 NY VÄG ELLER BREDDNING AV BEFINTLIG VÄG.

--- VÄGBÄNKEKANTER MED LÄNGDMÄTNING

+00,0 OCH HÖJDSÄTTNING

MITTRÄCKE

FASTIGHETSGRÄNS

TRAKTGRÄNS

KOMMUNGRÄNS

1:12 FASTIGHETSBETECKNING

BYGGNADER

TYP AV PLAN

VÄGPLAN

GRANSKNINGSSTATUS/ SYFTE

HANDLINGSTYP

FASTSTÄLLELSEHANDLING

DATUM

2020-09-25

LEVERANS/ ÄNDRINGS-PM

OBJEKT

VÄG 108

TRELLEBORG - ÄSLJUNGA

DELOMRÅDE / BANDEL

STAFFANSTORP-LUND

ANLÄGGNINGSDIAGRAM

VÄG 108

OBJEKTNUMMER / KM

150690

KONSTRUKTIONNUMMER

LEVERANTÖR

TRAFIKVERKET

TYRÉNS

SKAPAD AV

P.TÖRNBLM

UPPDRAGSNUMMER

262698

GODKÄND AV

P.MALMSTRÖM

AVDELNING

VÄG

RITNINGSTYP

PLAN

TEKNIKOMRÅDE / INNEHÅLL

VÄGUTFORMNING

BESKRIVNING

MÖTESFRI VÄG 2+2

PLANKARTA

KM 2/200-2/814

SKALA

1:2000

FORMAT

A1

FÖRVALTNINGSNUMMER

RITNINGSNUMMER

2 01 T 02 03

BLAD

NÄSTA BLAD

BET