

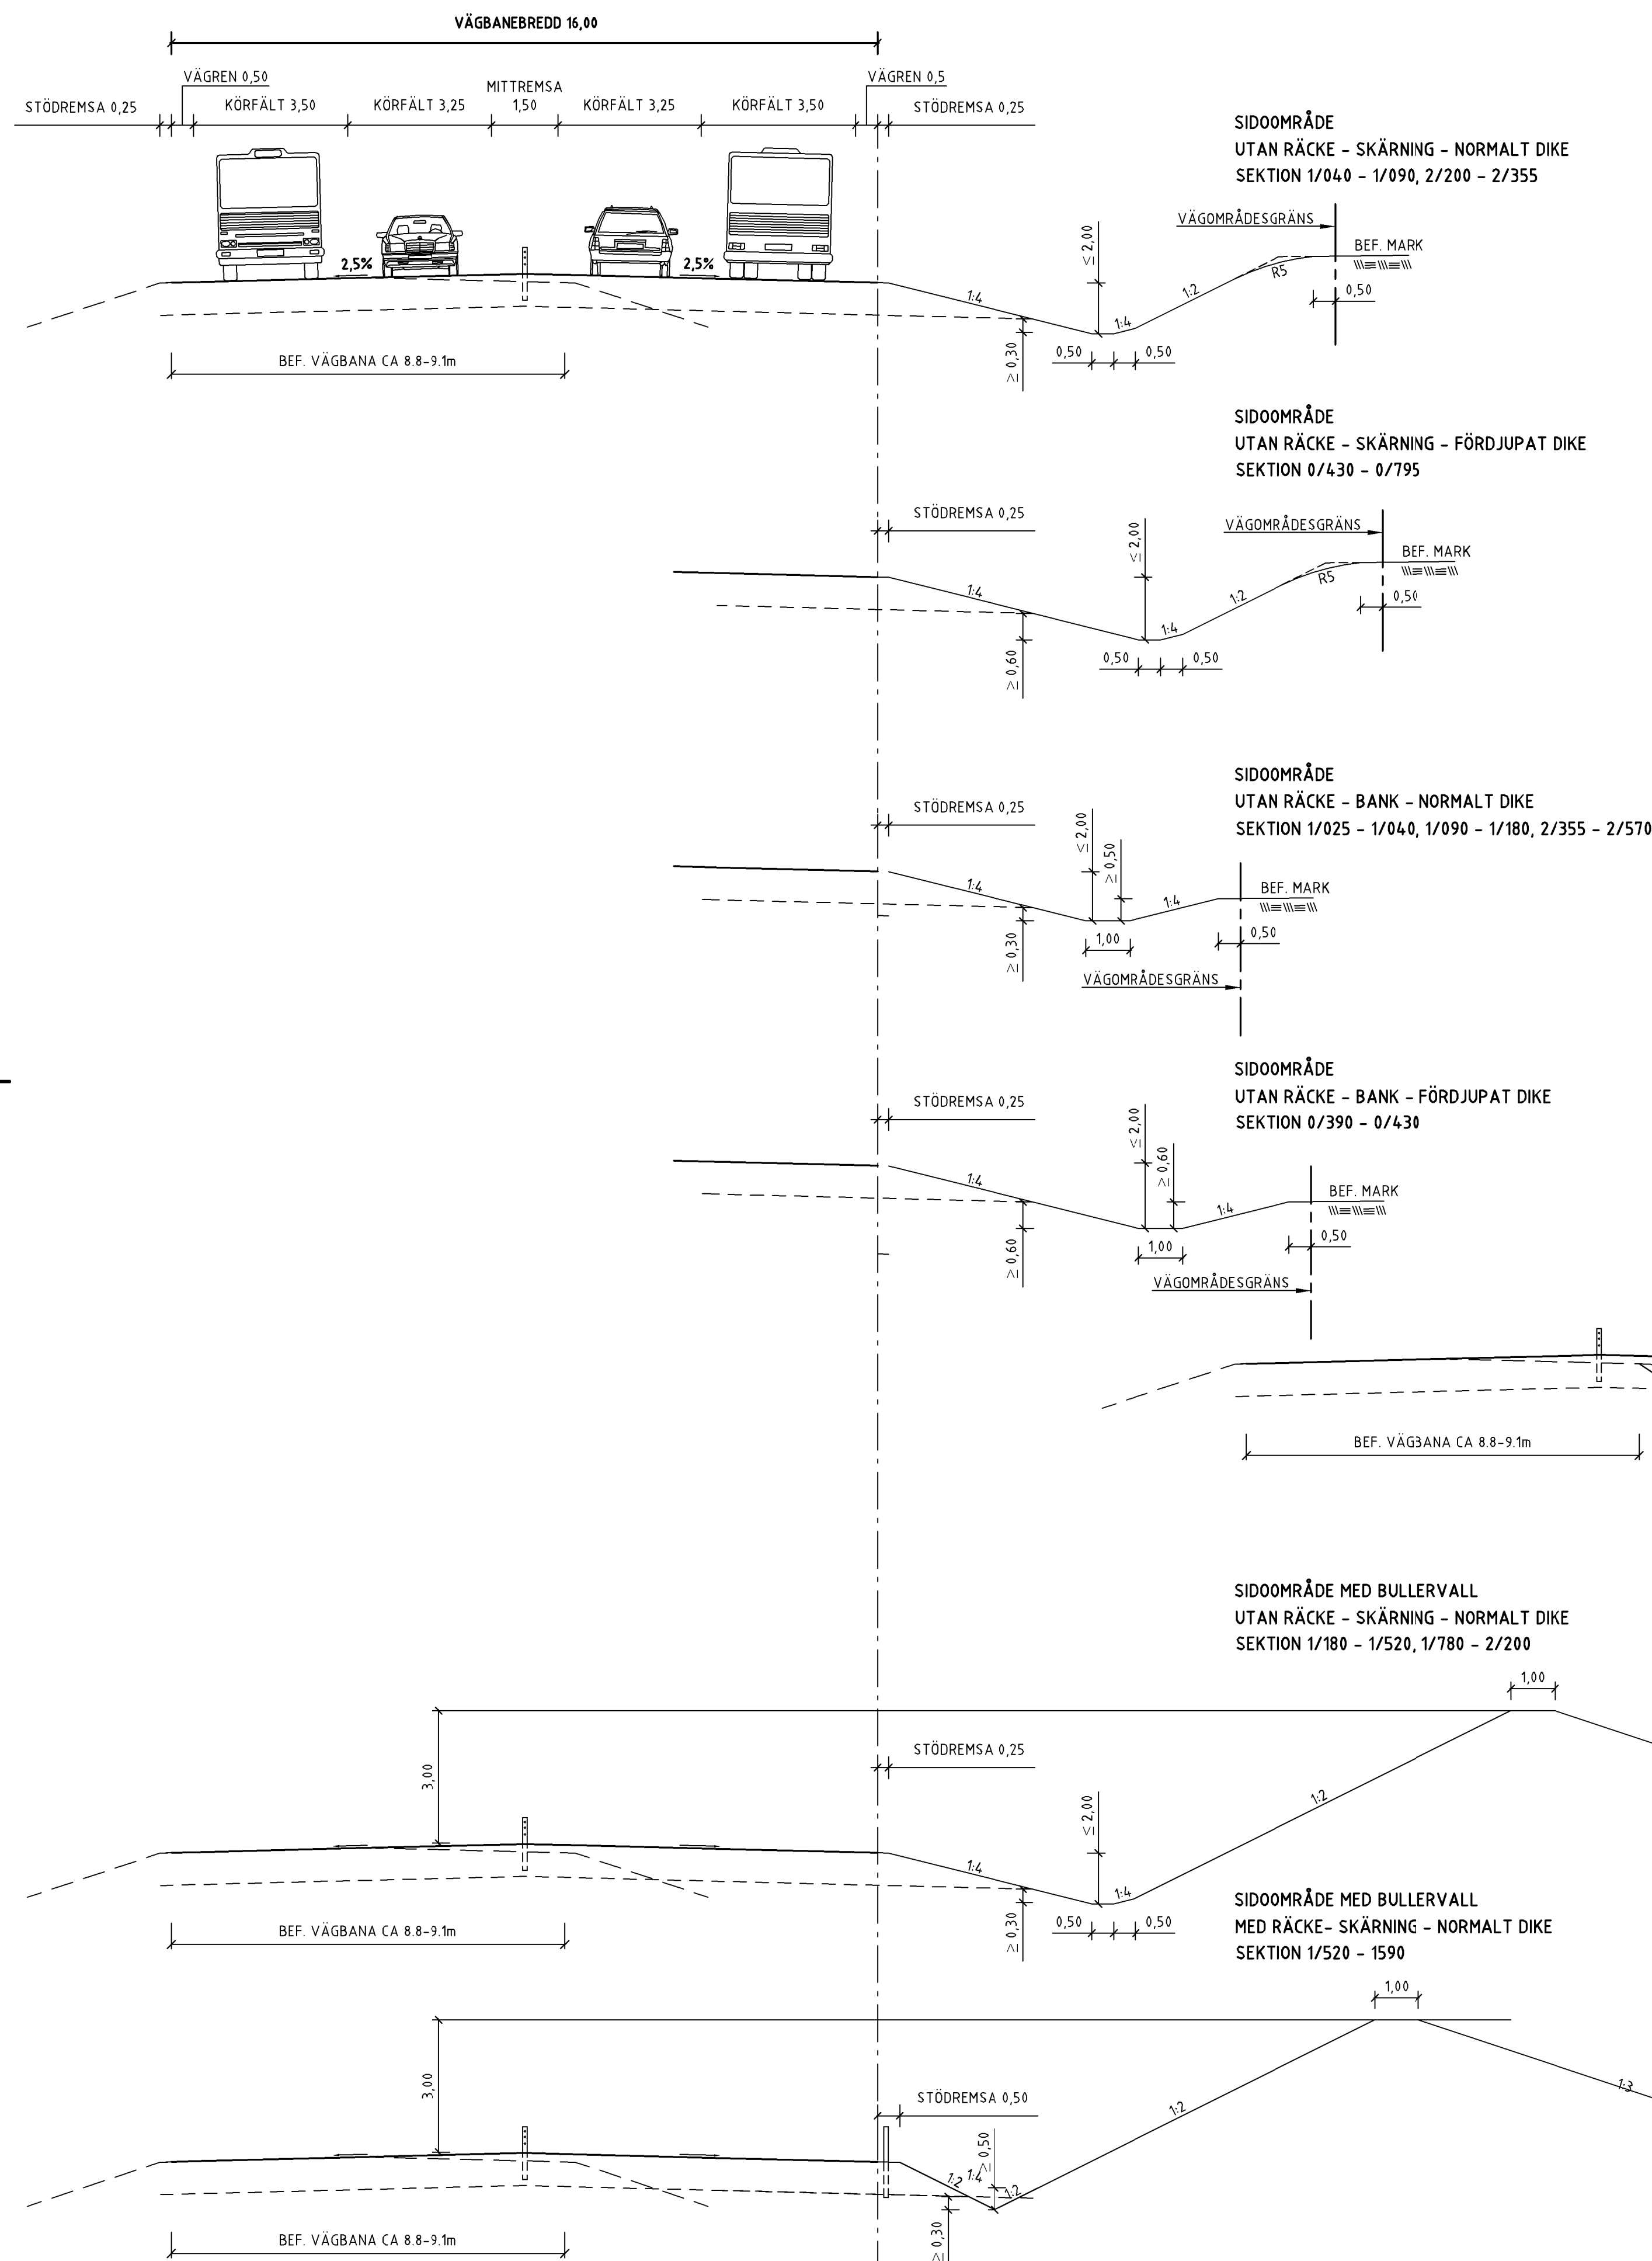




TYPSEKTION VÄG 108  
MÖTESFRI VÄG 2+2 KÖRFÄLT

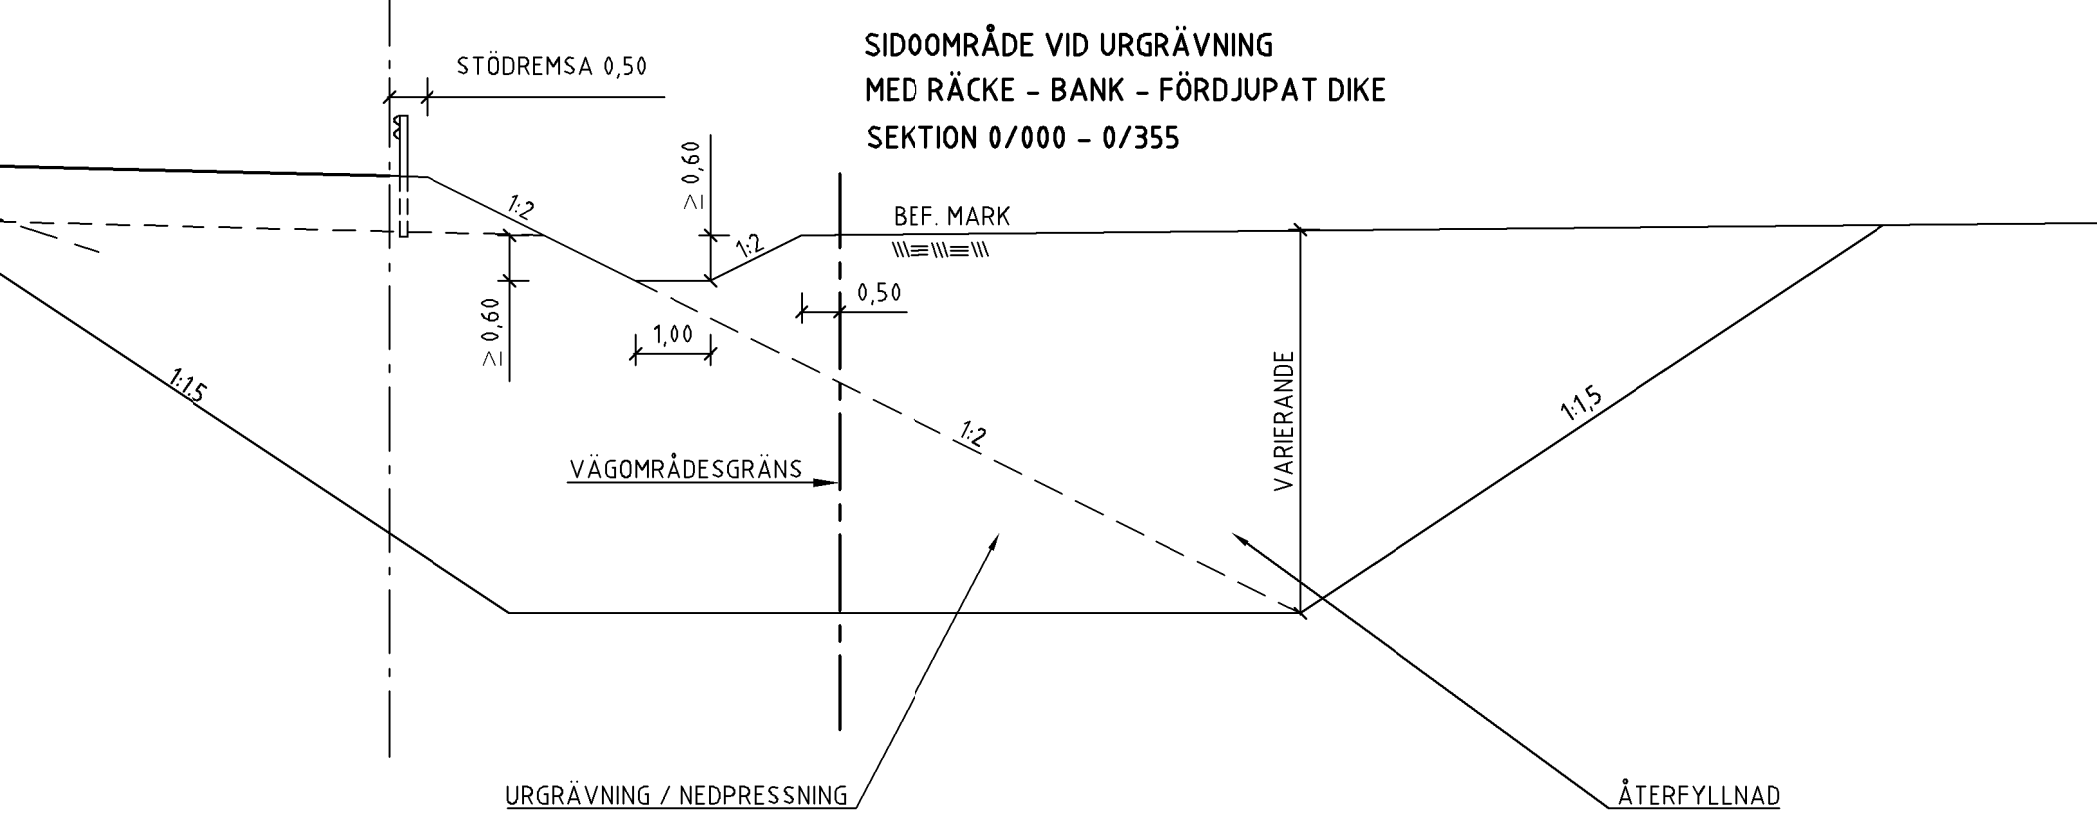

TYPSEKTION GÅNG- OCH CYKELVÄG

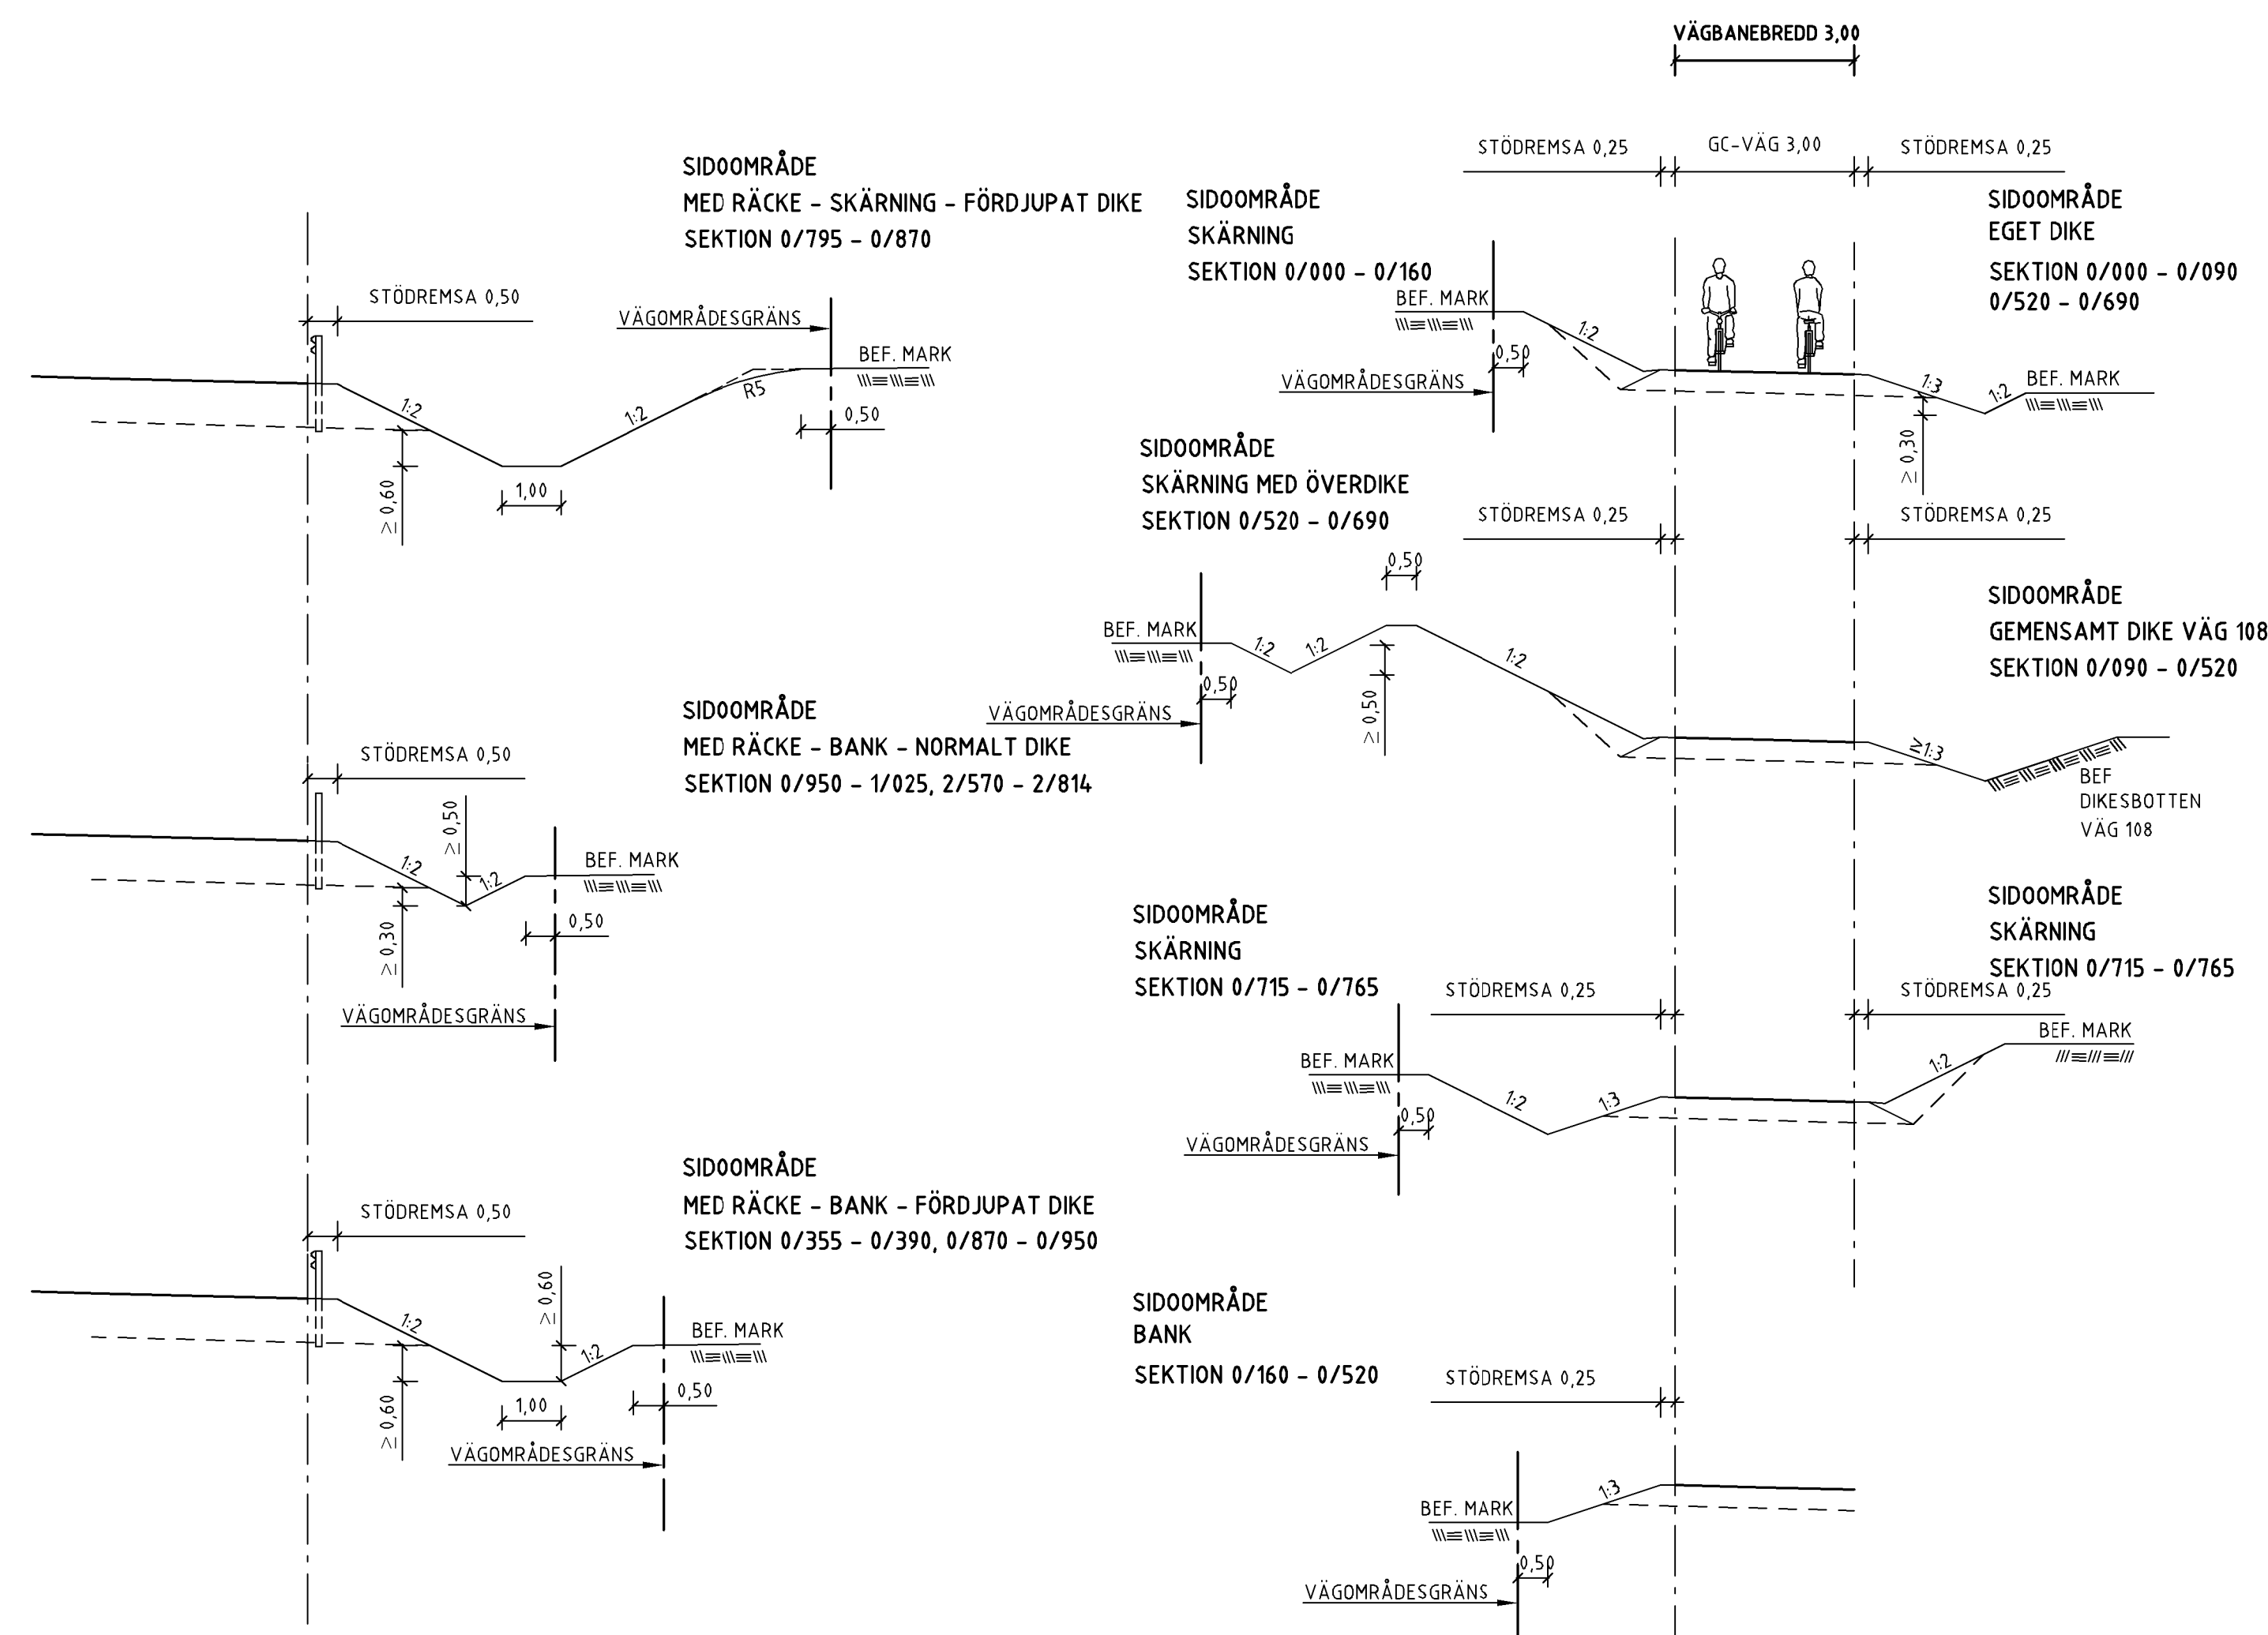

TYPSEKTION FASTIGHETSVÄG  
GRUSAD ENFÄLTSVÄG

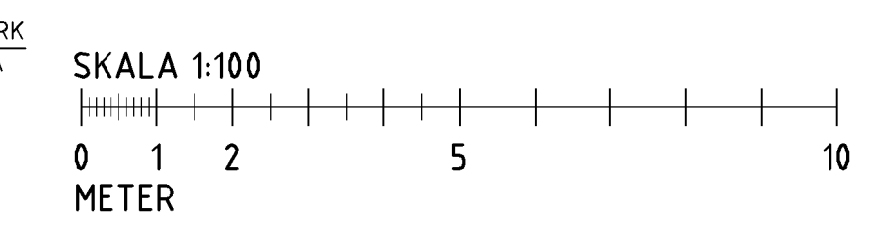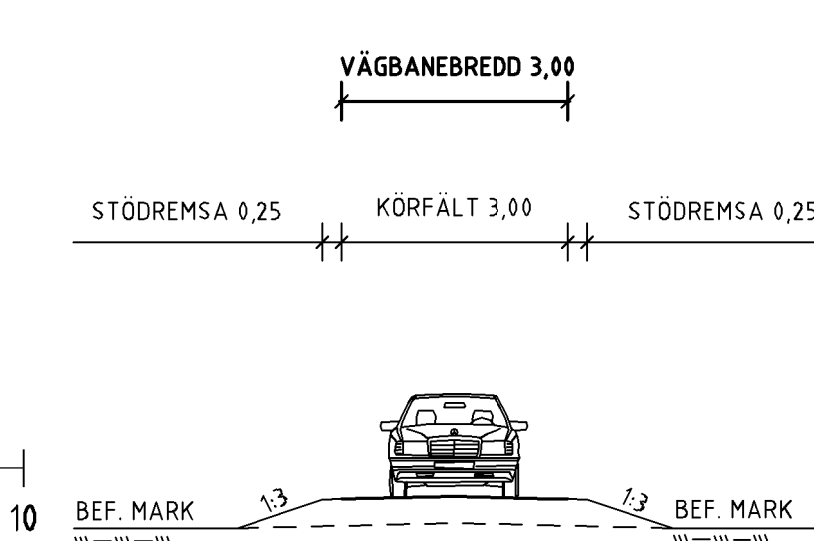

TYP AV PLAN		<b>VÄGPLAN</b>	
GRANSKNINGSSTATUS/SYFTE			
HANDLINGSTYP			
<b>FASTSTÄLLESEHANDLING</b>			
DATUM		LEVERANS / ÄNDRINGS-PM	
2020-09-25			
OBJEKT			
<b>VÄG 108</b>			
<b>TRELLEBORG - ÅSLJUNGA</b>			
DELOMRÅDE / BANDEL			
<b>STAFFANSTORP - LUND</b>			
ANLÄGGNINGSDJEL			
<b>VÄG 108</b>			
OBJEKTNUMMER / KM		KONSTRUKTIONNUMMER	
150690			
BESTÄLLARE		LEVERANTÖR	
<b>TRAFIKVERKET</b>		<b>TYRÉNS</b>	
SKAPAD AV		UPPRÄGGSNUMMER	
<b>P. TÖRNBLM</b>		<b>262698</b>	
GODKÄND AV		AVDELNING	
<b>P. MALMSTRÖM</b>		<b>VÄG</b>	
RITNINGSTYP			
<b>SEKTION</b>			
TEKNIKOMRÅDE / INNEHÅLL			
<b>VÄGUTFORMNING</b>			
BESKRIVNING			
<b>TYPSEKTION</b>			
<b>VÄG 108, FASTIGHETSVÄG OCH</b>			
<b>GÅNG- OCH CYKELVÄG</b>			
SKALA		FÖRVALTNINGSNUMMER	
<b>1:100</b>		<b>A1</b>	
RITNINGSNUMMER		BLAD	
<b>2 01 T 04 01</b>		NÄSTA BLAD	
		BET	