


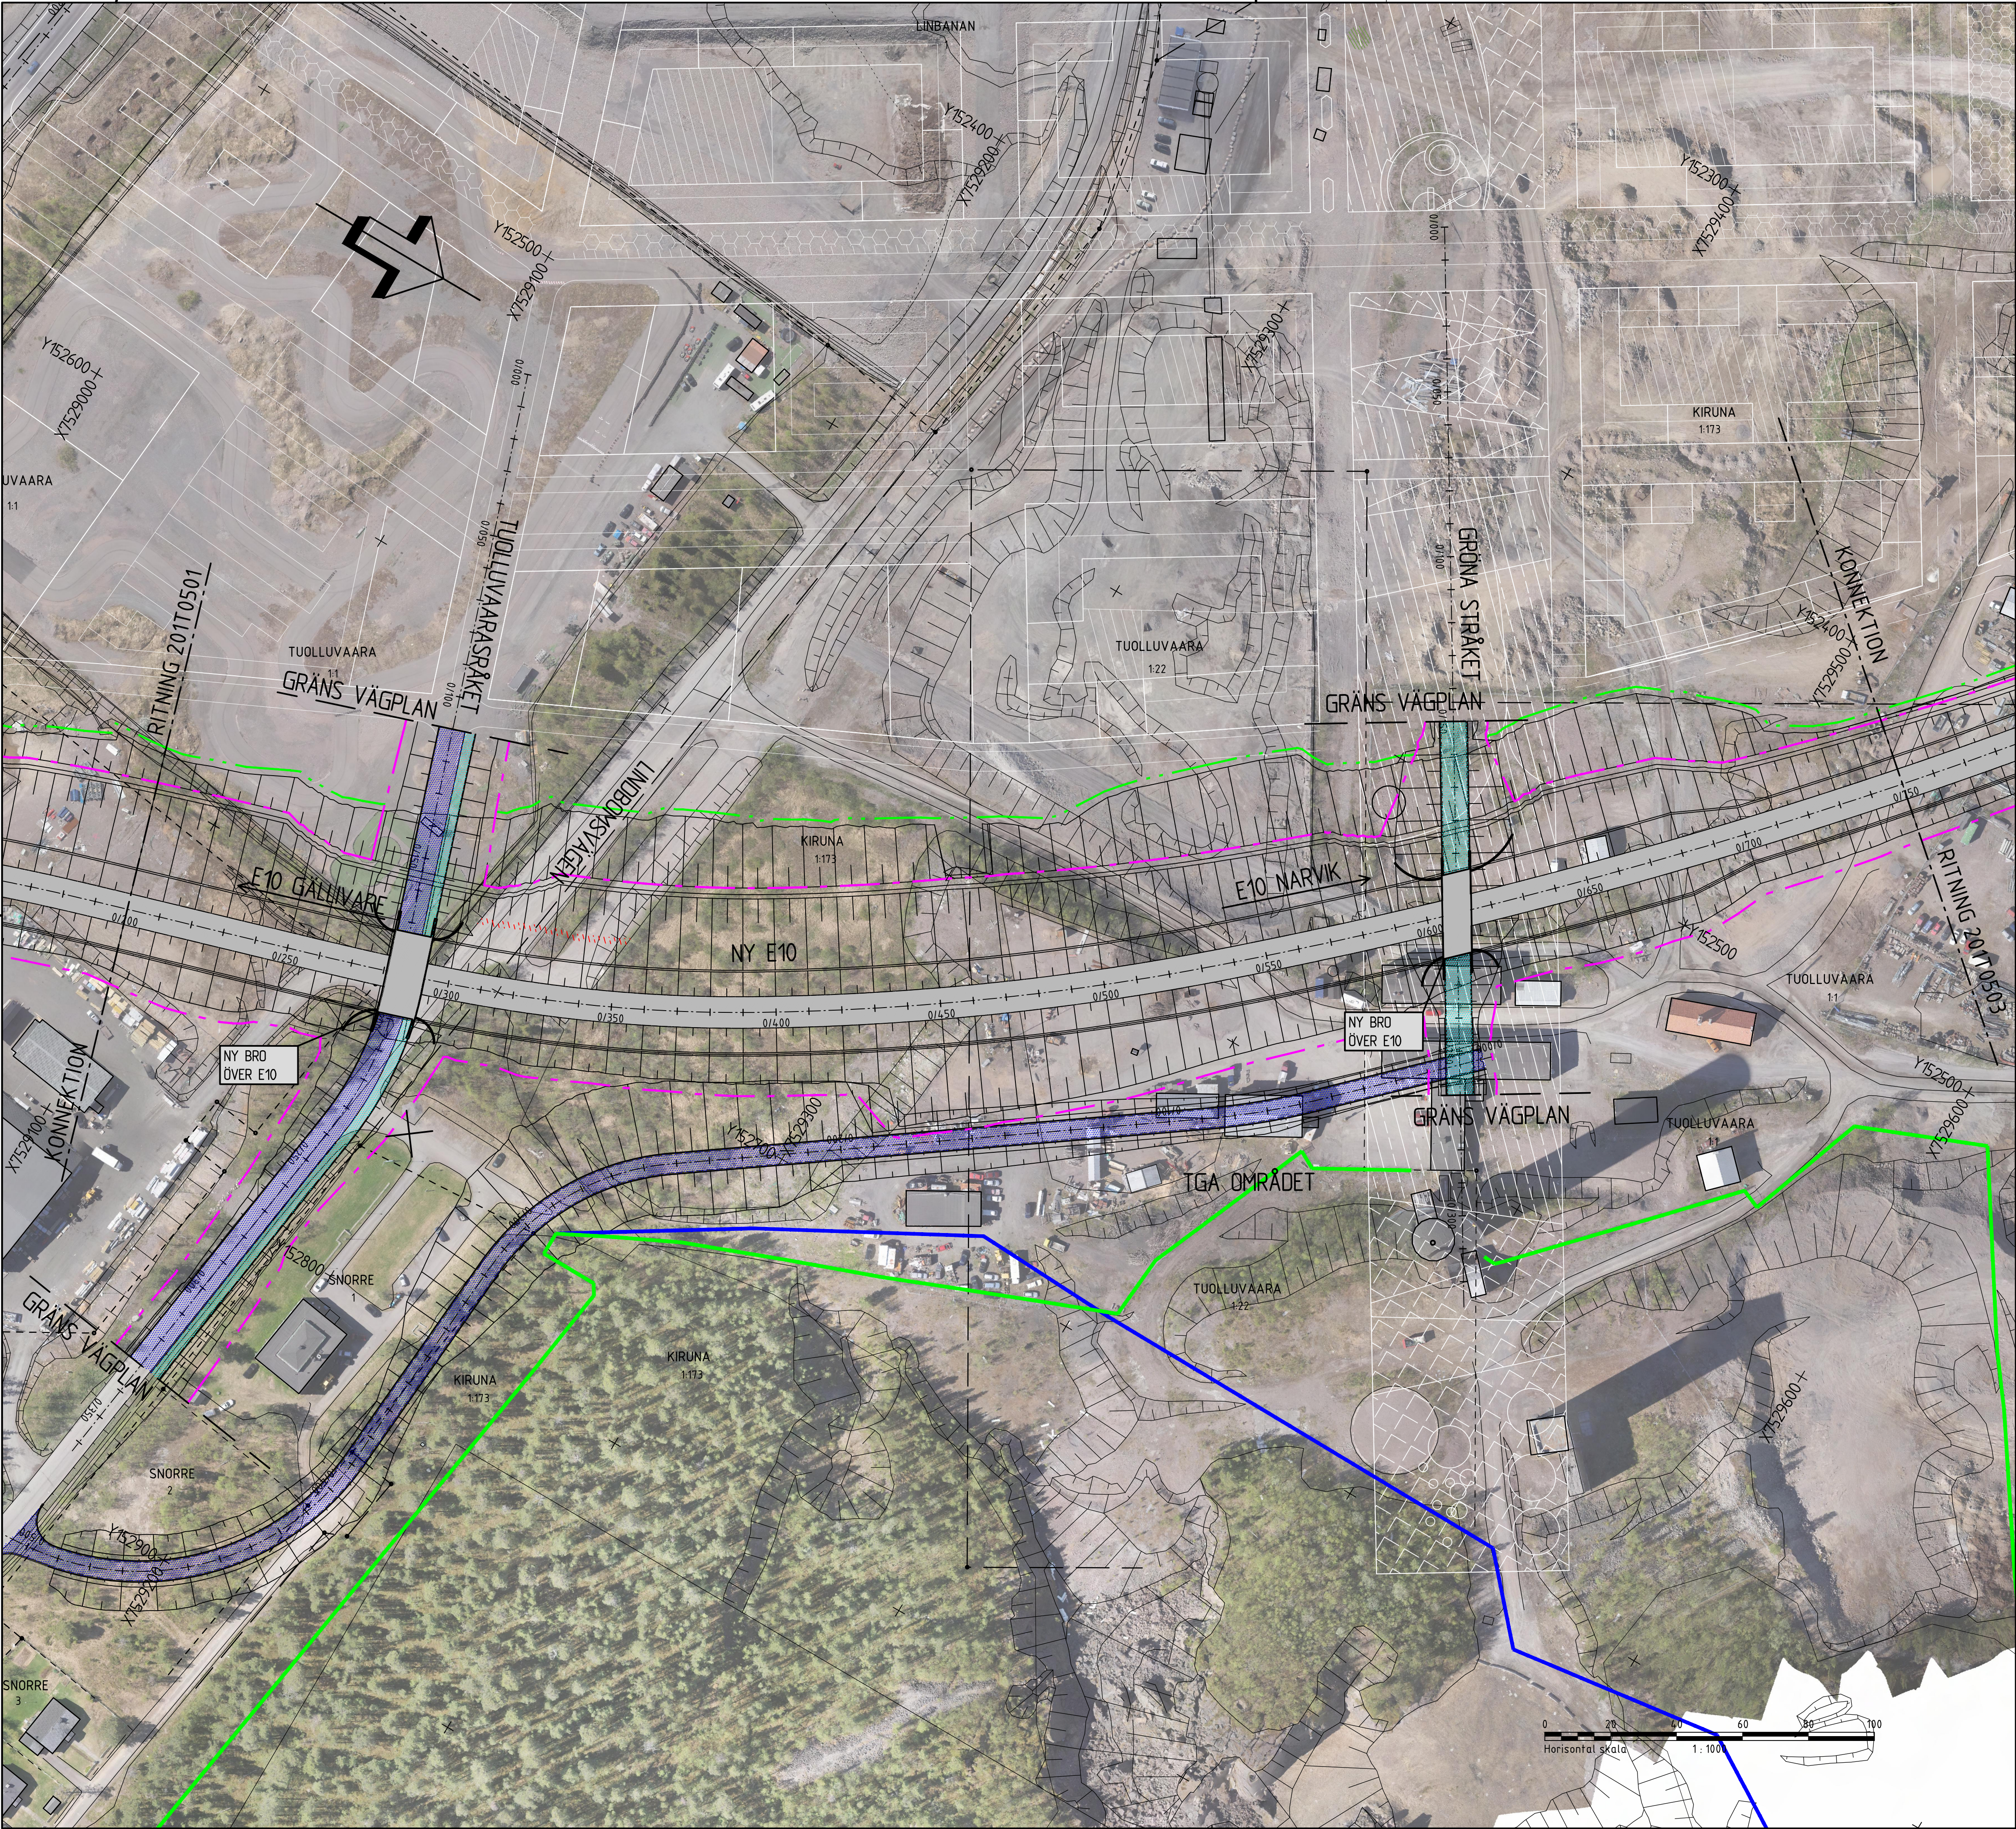

FÖRKLARINGAR

NYTT VÄGOMRÅDE

GRÄNS FÖR TILFÄLLIG NYTTJANDERÄTT

XIXXX

NY STATLIG VÄG

XIXXX

NY KOMMUNAL VÄG

NY ENSKILDVÄG

RIVNING AV BEFINTLIG VÄG

NY STATLIG GC- VÄG

NY KOMMUNAL GC- VÄG

KIRUNA NYA CENTRUM UTVECKLINGSPLAN

BEFINTLIGT STAKET

NYTT STAKET ALT. 1

NYTT STAKET ALT. 2

TRAKTGRÄNS

KVARTERSTRAKTGRÄNS

FASTIGHETSGRÄNS

BEFINTLIG VÄGTRUMMA SOM RIVS


NY VÄGTRUMMA

INFART SOM STÄNGS

KOORDINATSYSTEM

PLANSYSTEM: SWEREF 99 20 15

HÖJDSYSTEM: RH 2000

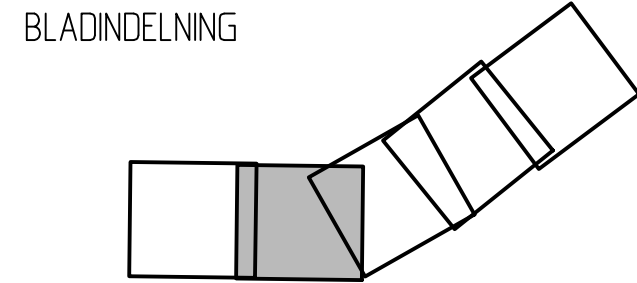

TYP AV PLAN		VÄGPLAN	
GRANSKNINGSSTATUS / SYFTE		FÖR GRANSKNING	
HANDLINGSTYP		SAMRÅDSHANDLING	
DATUM	2017-09-12	LEVERANS / ÄNDRINGS-PM	
OBJEKT			
KIRUNAPROJEKTET			
DELOMRÅDE / BANDEL			
KIRUNA NYA CENTRUM			
ANLÄGGNINGSDEL			
E10			
OBJEKTNUMMER / KM		KONSTRUKTIONSNUMMER	
880865			
BESTÄLLARE		LEVERANTÖR	
 TRAFIKVERKET		SWECO 	
SKAPAD AV		UPPDRAGSGNUMMER	
HENRIK LÅNG		2444672	
GODKÄND AV		ÄNDELNING	
BJÖRN GORDONSSON		CIVIL	
RITNINGSTYP			
ILLUSTRATIONSKARTA			
TEKNIKOMRÅDE / INNEHÅLL			
VÄGUTFORMNING OCH TRAFIK			
BESKRIVNING			
E10, KM 0/200-0/750			
TUOLLUVAARASTRAKET			
GRÖNA STRÅKET			
SKALA		FÖRVALTNINGSNUMMER	
1:1000		A1	
RITNINGSNUMMER		BLAD	NÄSTA BLAD
2 01 T 05 02			