


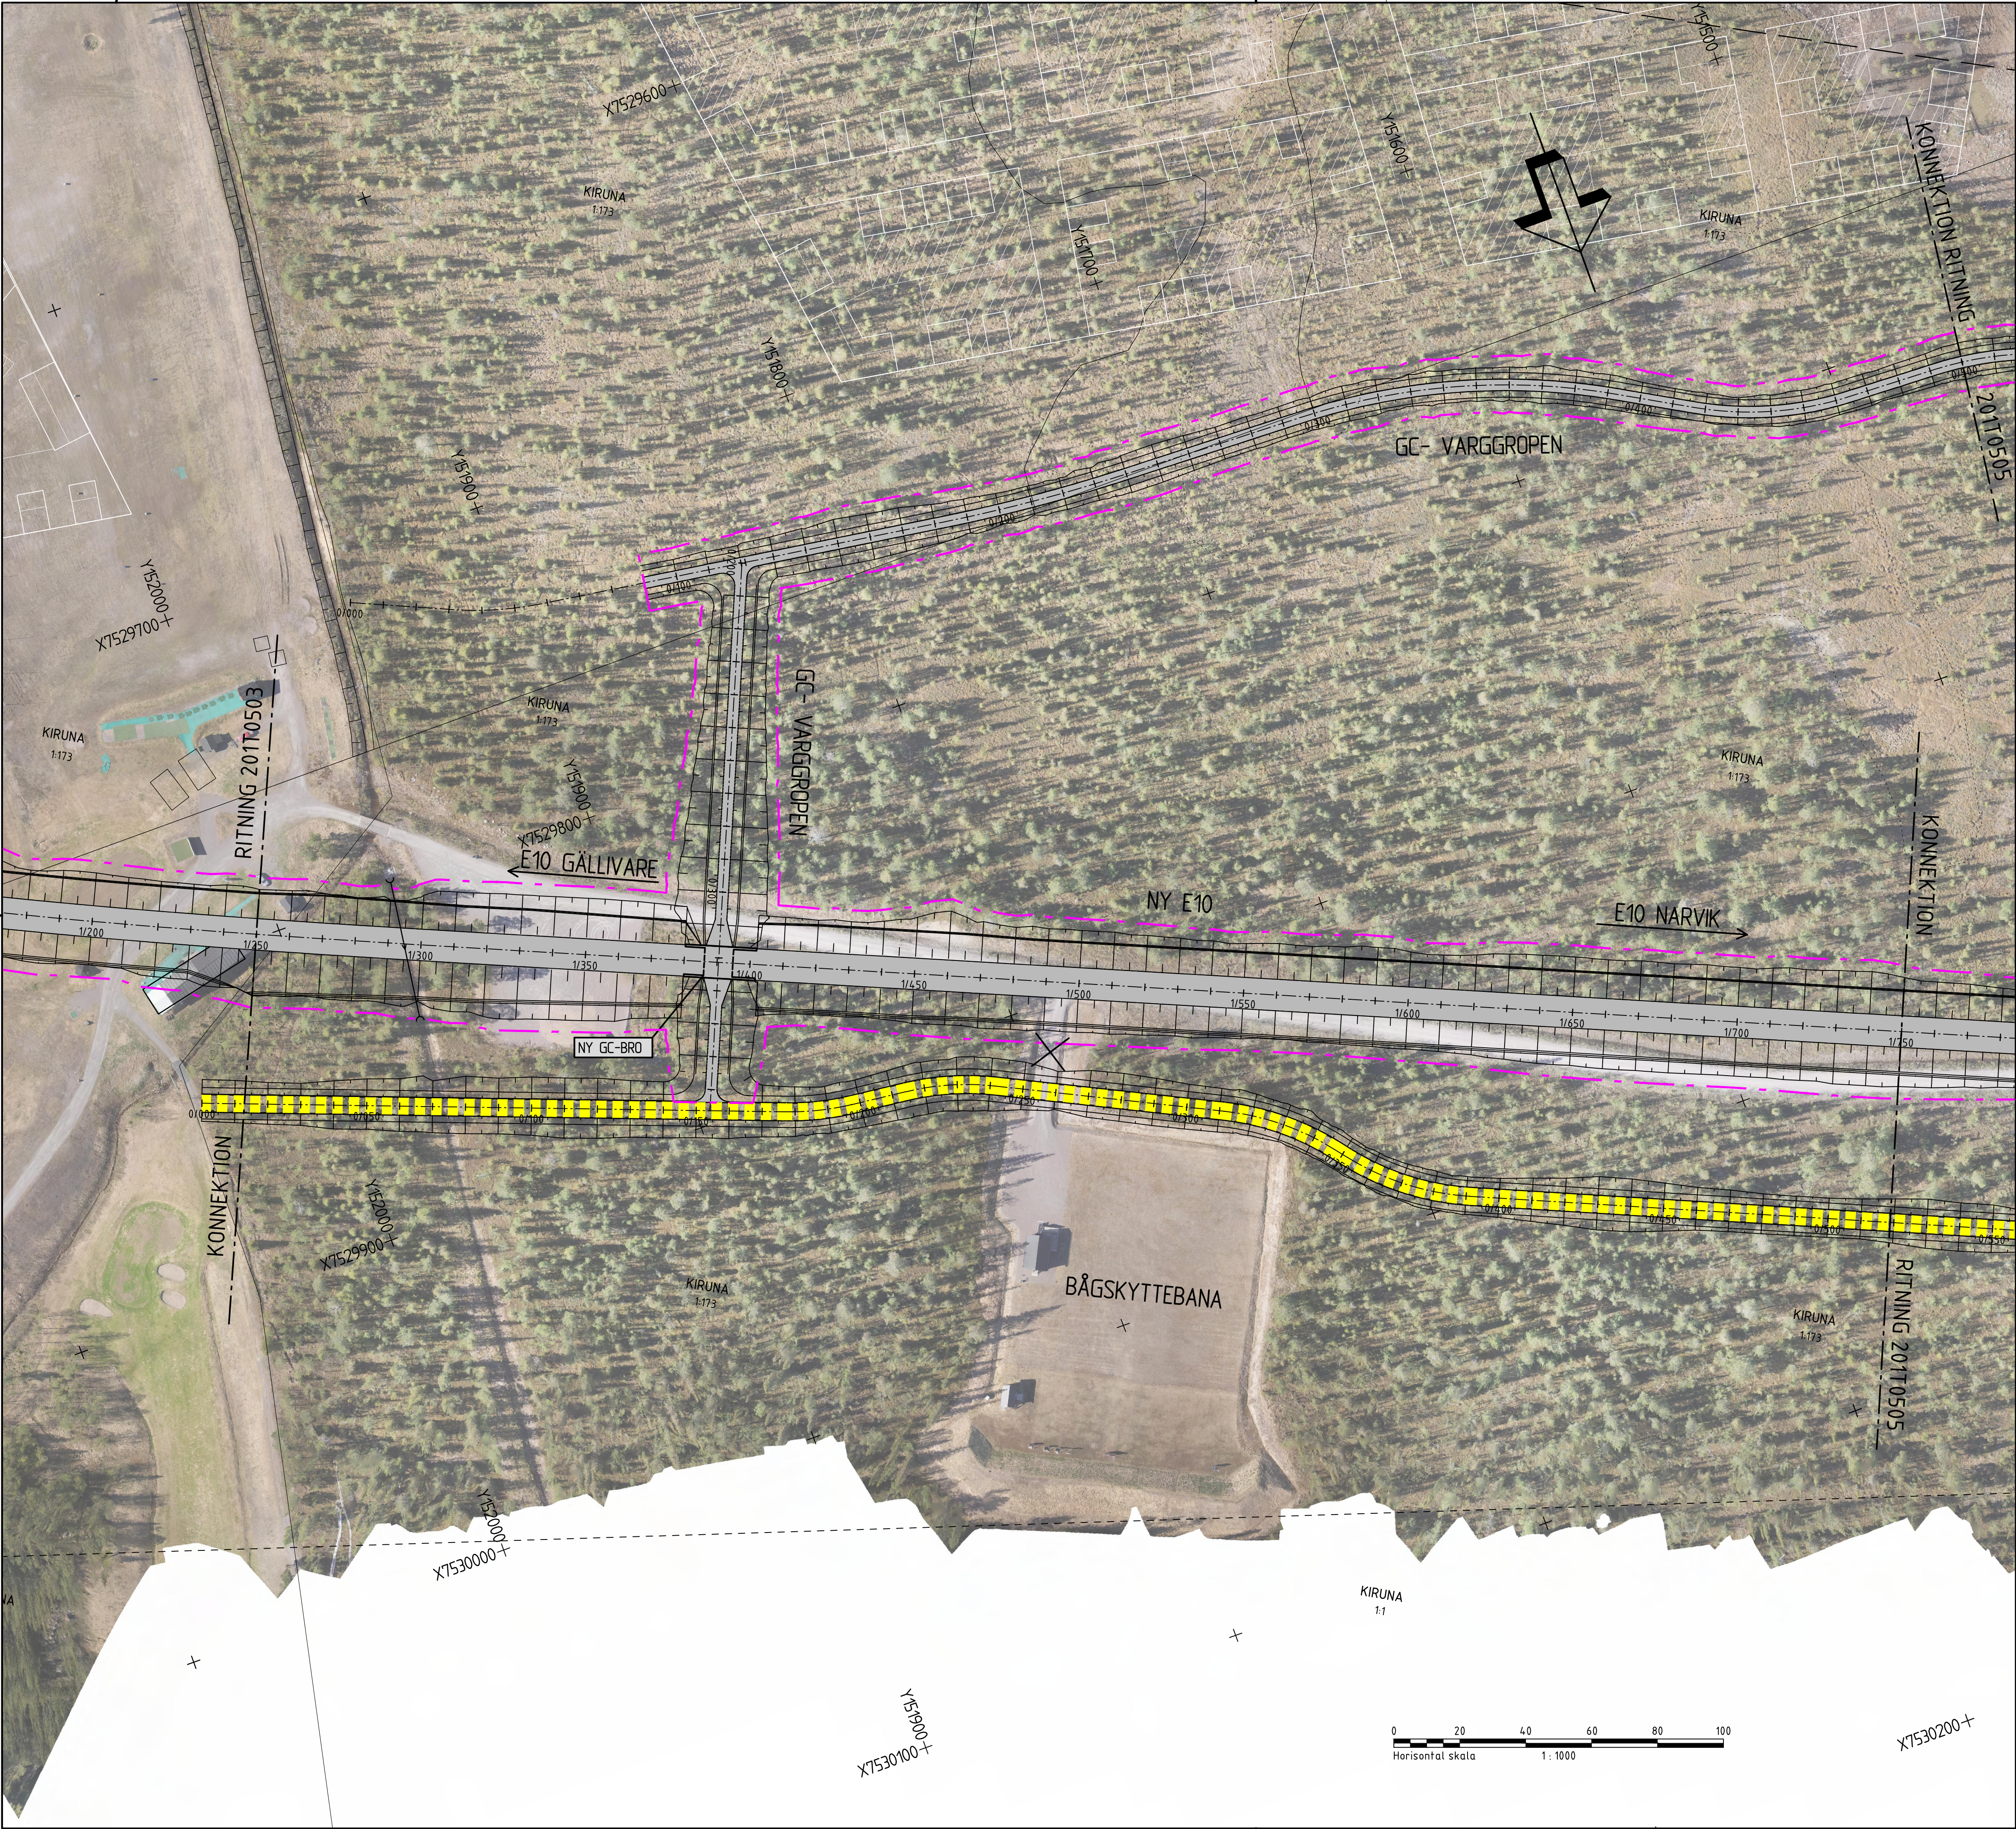

FÖRKLARINGAR

NYTT VÄGOMRÅDE

GRÄNS FÖR TILFÄLLIG NYTTJANDERÄTT

NY STATLIG VÄG

NY KOMMUNAL VÄG

NY ENSKILDVÄG

RIVNING AV BEFINTLIG VÄG

NY STATLIG GC- VÄG

NY KOMMUNAL GC- VÄG

KIRUNA NYA CENTRUM UTVECKLINGSPLAN

BEFINTLIGT STAKET

NYTT STAKET ALT. 1

NYTT STAKET ALT. 2

TRAKTGRÄNS

KVARTERSTRAKTGRÄNS

FASTIGHETSGRÄNS

BEFINTLIG VÄGTRUMMA SOM RIVS


NY VÄGTRUMMA

INFART SOM STÅNGS

KOORDINATSYSTEM

PLANSYSTEM: SWEREF 99 20 15

HÖJDSYSTEM: RH 2000

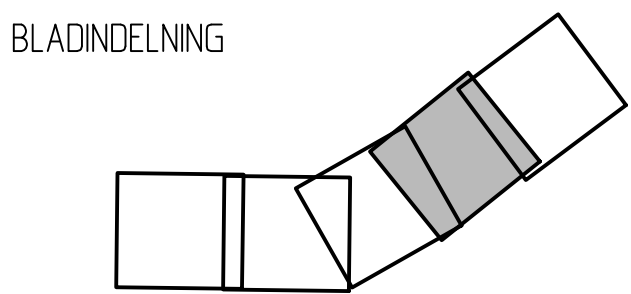

TYP AV PLAN		VÄGPLAN			
GRANSKNINGSSTATUS / SYFTE		FÖR GRANSKNING			
HANDLINGSTYP		SAMRÅDSHANDLING			
DATUM				LEVERANS / ÄNDRINGS-PM	
2017-09-12					
OBJEKT		KIRUNAPROJEKTET			
DELOMRÅDE / BANDEL		KIRUNA NYA CENTRUM			
ANLÄGGNINGSDEL		E10			
OBJEKTNUMMER / KM				KONSTRUKTIONSGNUMMER	
880865					
BESTÄLLARE				LEVERANTÖR	
TRAFIKVERKET				SWECO	
SKAPAD AV		UPPDRAGSGNUMMER			
HENRIK LÅNG		2444672			
GODKÄND AV		ÄNDRING			
BJÖRN GORDONSSON		CIVIL			
RITNINGSTYP		ILLUSTRATIONSKARTA			
TEKNIKOMRÅDE / INNEHÅLL		VÄGUTFORMNING OCH TRAFIK			
BESKRIVNING		E10			
KM 1/250-1/750					
SKALA		FORMAT	FÖRVALTNINGSNUMMER		
1:1000		A1			
RITNINGSGNUMMER		BLAD	NÄSTA BLAD		
2 01 T 05 04					

