


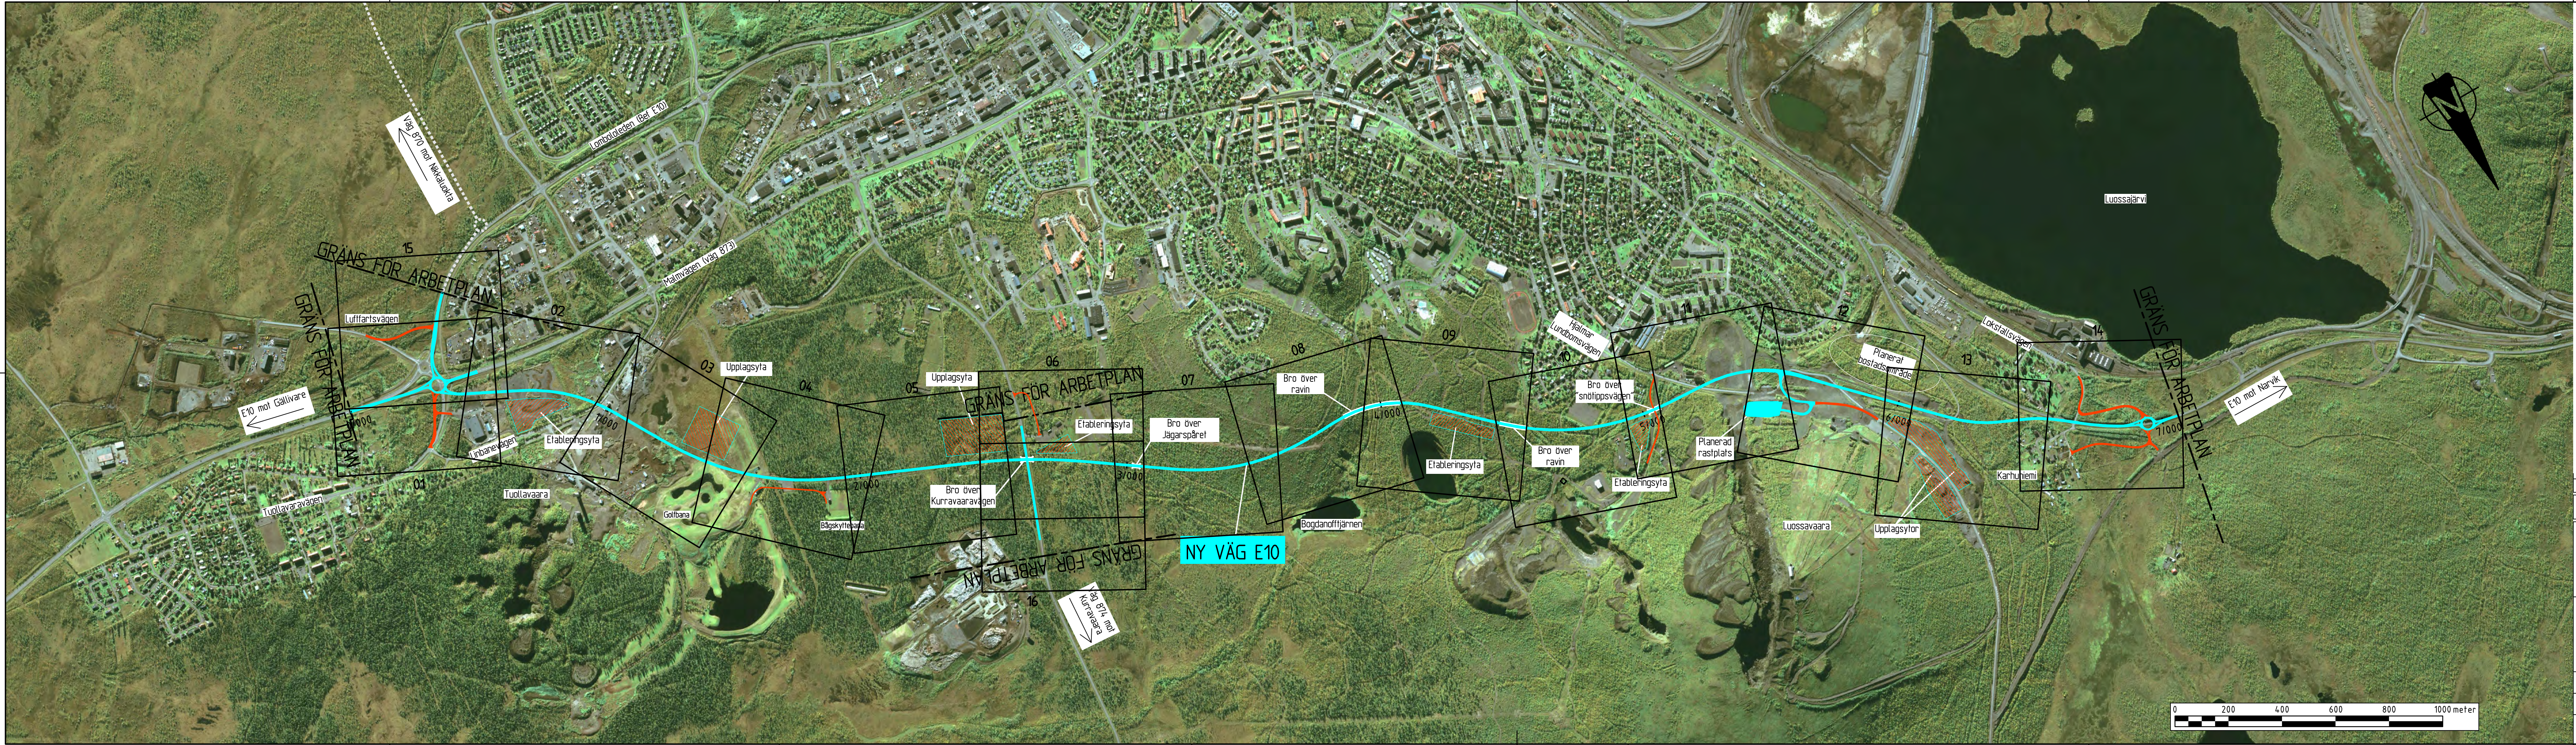

BETECKNINGAR

- VÄGAR VARS LÄGE FASTSTÄLLS I ARBETSPLANEN
- FÖRSLAG TILL VÄGAR VARS LÄGE INTE FASTSTÄLLS I ARBETSPLANEN (KOMMUNALA OCH ENSKILDA VÄGAR SOM REGLERAS GENOM DETALJPLAN RESP LANTMÄTERFÖRRÄTTNING)

REV	ANT	ANDRINGEN AVSER	GODK	DATUM	TfV DATUM	TfV DIARIENUMMER
ARBETSPLAN			UTSTÄLLELSEHANDLING			
			NY DEL VÄG E10 DELOMRÅDE 1 ANLÄGGNINGSDEL 1			
Ramböll Sverige AB V. NORRLANDSGATAN 11 B 903 27 UMEÅ Tfn 010-615 60 00 Fax 090-77 90 29 www.ramboll.se UPPDRAGSANSVARIG CURT BLIXT			ÖVERSIKT			
KONSTR FBS UMEÅ CURT BLIXT			PLAN			
UPPDRAGSNUMMER 61851148128			2013-05-07			
GRANSK LWM			2013-05-07			
OBJEKT NR 880865			1 01 T 01 01			
			REV			