









REF: ..\MODELL\T1010301 2013-04-24 21:58  
 ..\..\MODELL\X1019520 2013-03-28 09:44

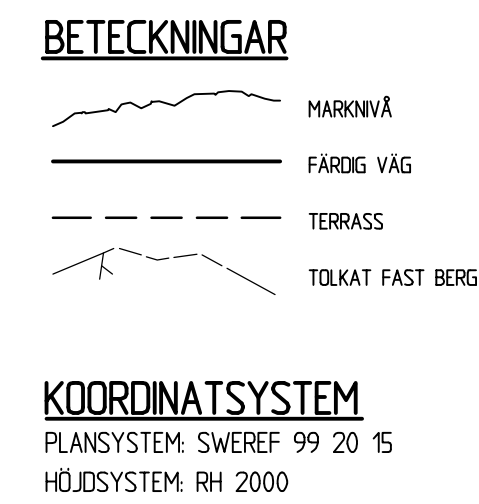

\\REF: ...\\MODELL\\1010301\_2013-04-24\_21:58  
...\\MODELL\\1010303\_2013-05-28\_09:44

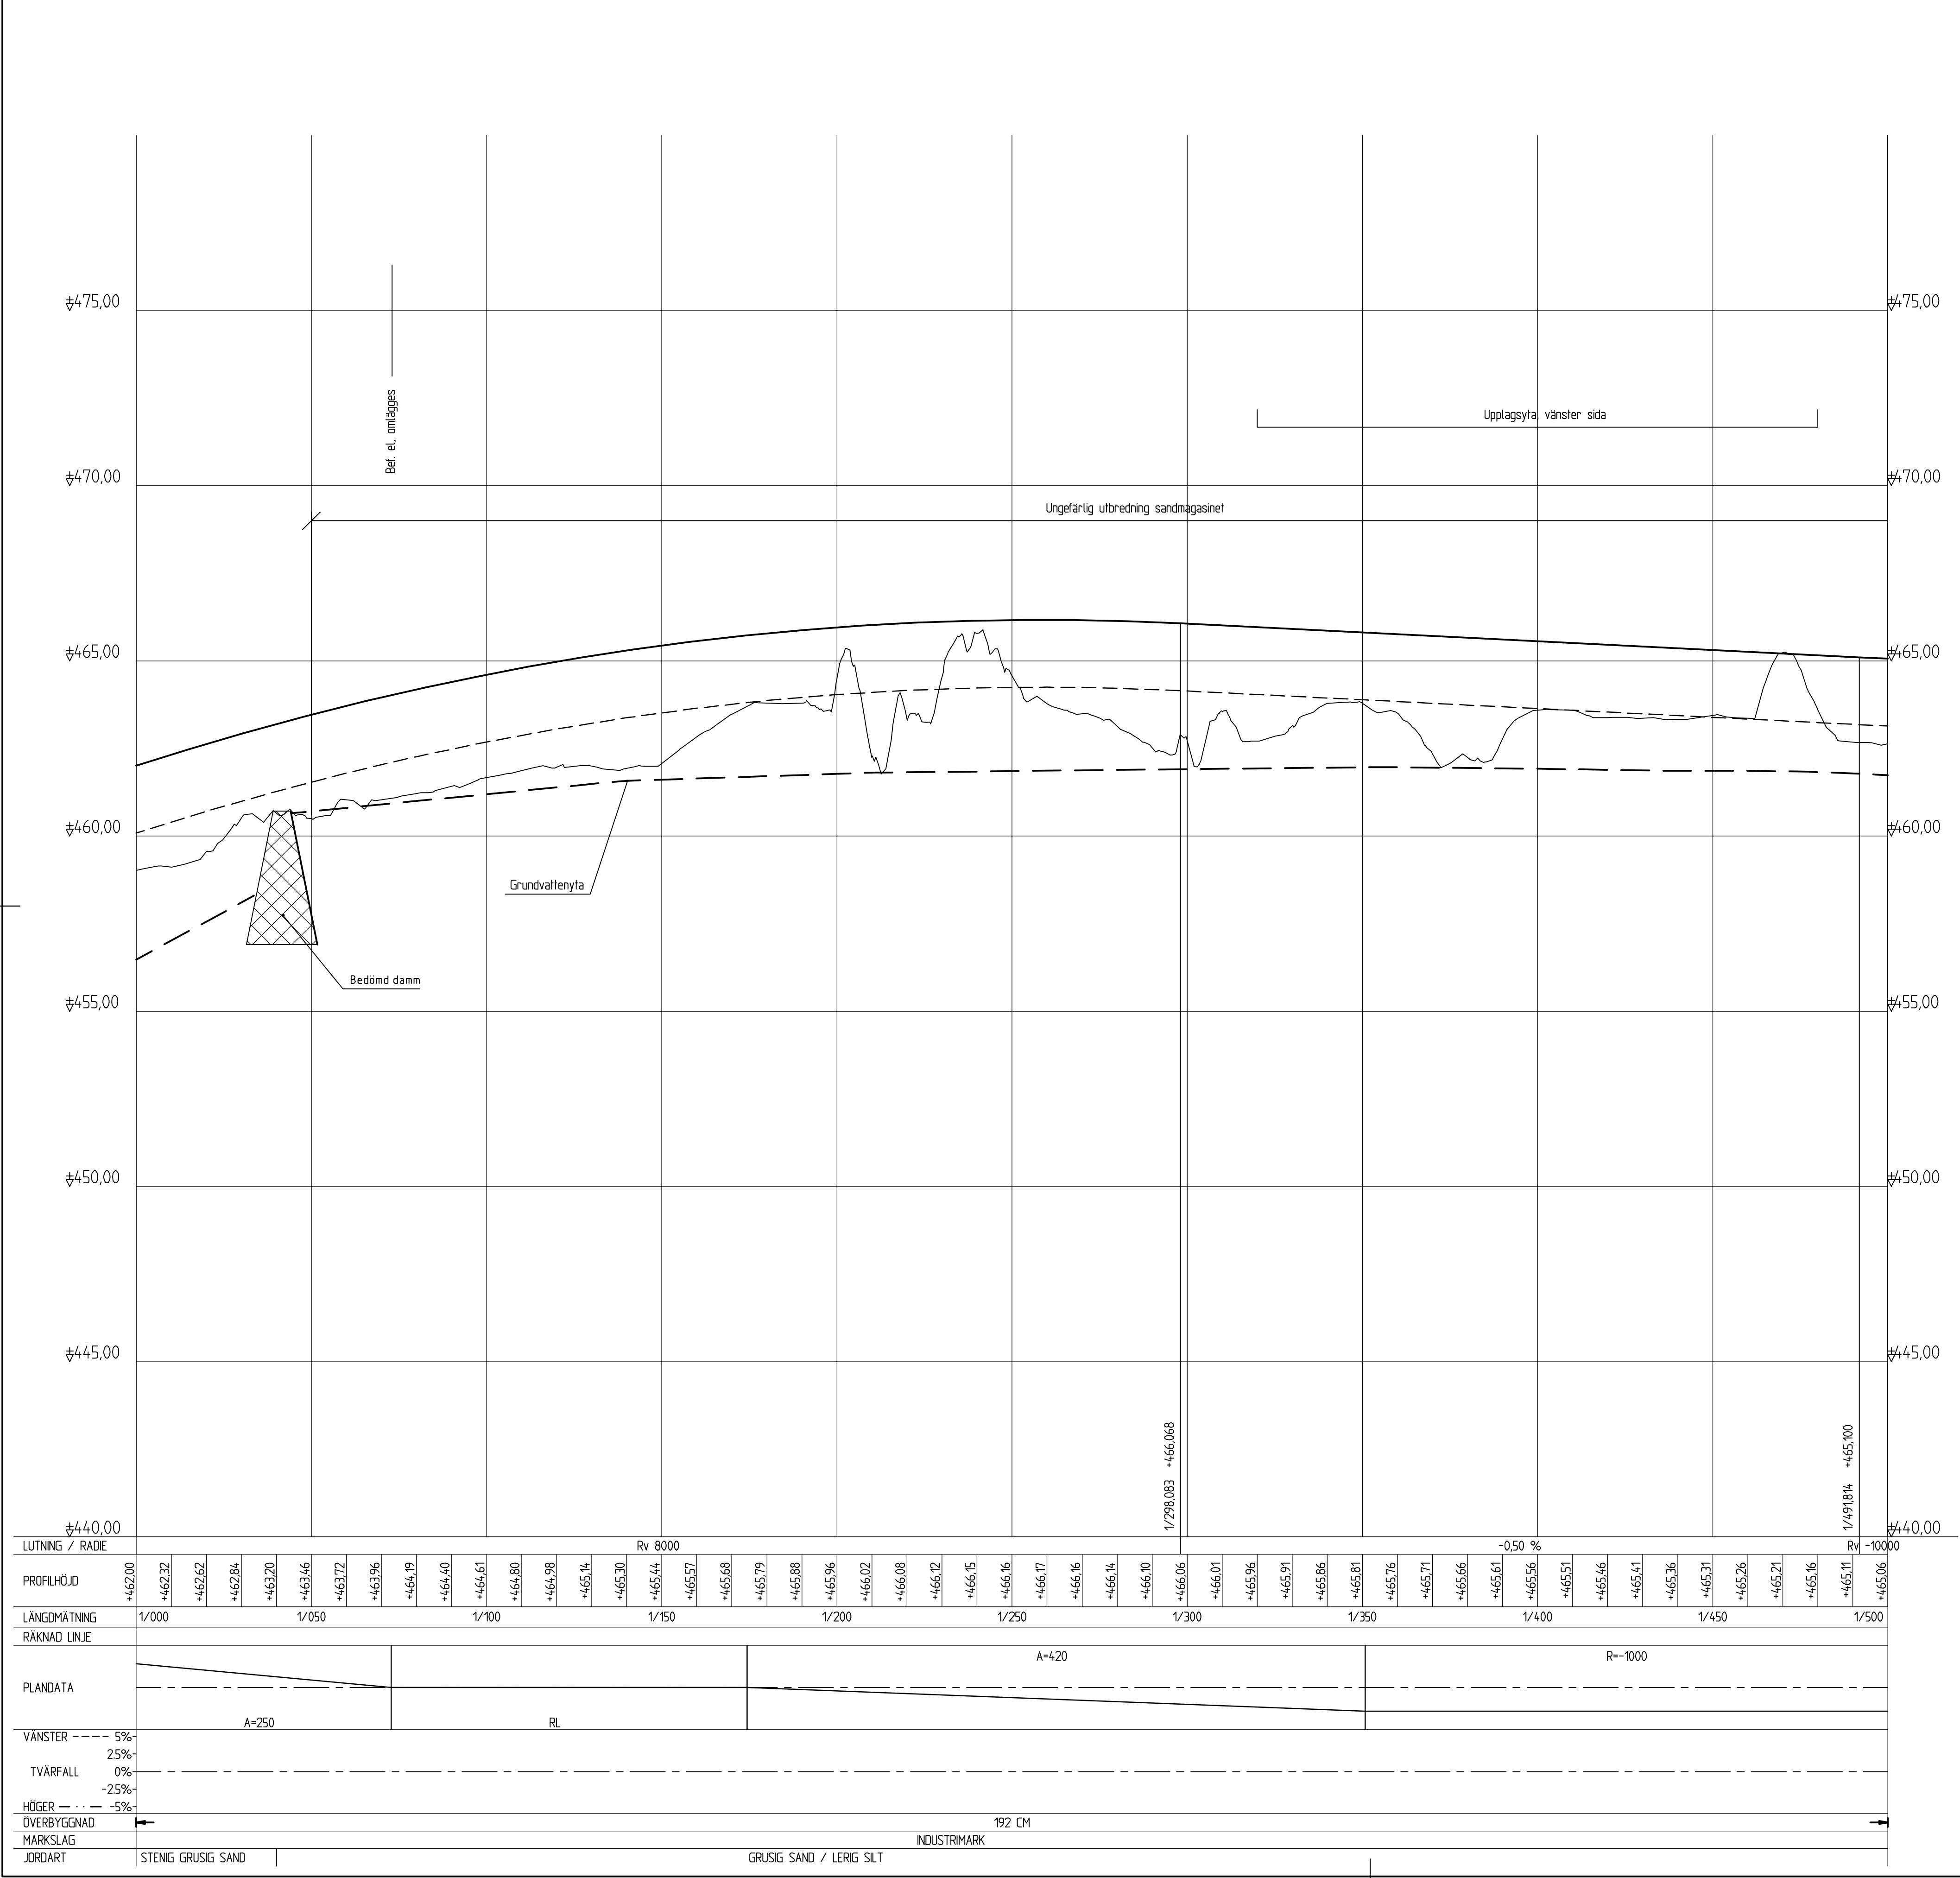

BETECKNINGAR

- MARKNIVÅ
- FÄRDIG VÄG
- TERRASS
- TOLKAT FAST BERG

KOORDINATSYSTEM


PLANSYSTEM: SWEREF 99 20 15  
HÖJDSYSTEM: RH 2000

|   |     |                 |                                                                                                |       |           |                  |
|---|-----|-----------------|------------------------------------------------------------------------------------------------|-------|-----------|------------------|
| REV   | ANT | ÄNDRINGEN AVSER | GDDK                                                                                           | DATUM | T-V DATUM | T-V DIARIENUMMER |
| ARBETSPLAN   |     |                 | UTSTÄLLESEHANDLING                                                                             |       |           |                  |
| <br>Ramböll Sverige AB<br>V. NORRLANDSGATAN 11 B<br>903 27 UMEÅ<br>Tfn 010-615 60 00<br>Fax 090-77 90 29<br>www.ramboll.se<br>UPPDRAGSANSVARIG<br>CURT BLIXT |     |                 | NY DEL VÄG E10<br>DEL OMRÅDE 1<br>ANLÄGGINGSDEL 1<br>KM 1/000 - 1/500                          |       |           |                  |
| KONSTR<br>FBS<br>UMEÅ<br>CURT BLIXT   |     |                 | PROFIL<br>KONSTRUKTIONSR<br>6185114.8128<br>GRANSK<br>LWM<br>2013-05-07<br>OBJEKT NR<br>880865 |       |           |                  |
|   |     |                 | FORMAT<br>A1<br>SKALA<br>1:1000, 1:100<br>RITINGSNR<br>1 01 T 03 03                            |       |           |                  |
|   |     |                 | REV                                                                                            |       |           |                  |

Plottd: 13 04 25 10:15 Fil: 0: Work\201\1851148128\3.1\_Teknik - E10\1\1010303.dwg



XREF : ...MODELL\1010304\_ 2013-04-24 21:58  
...MODELL\1010304\_ 2013-05-28 09:44

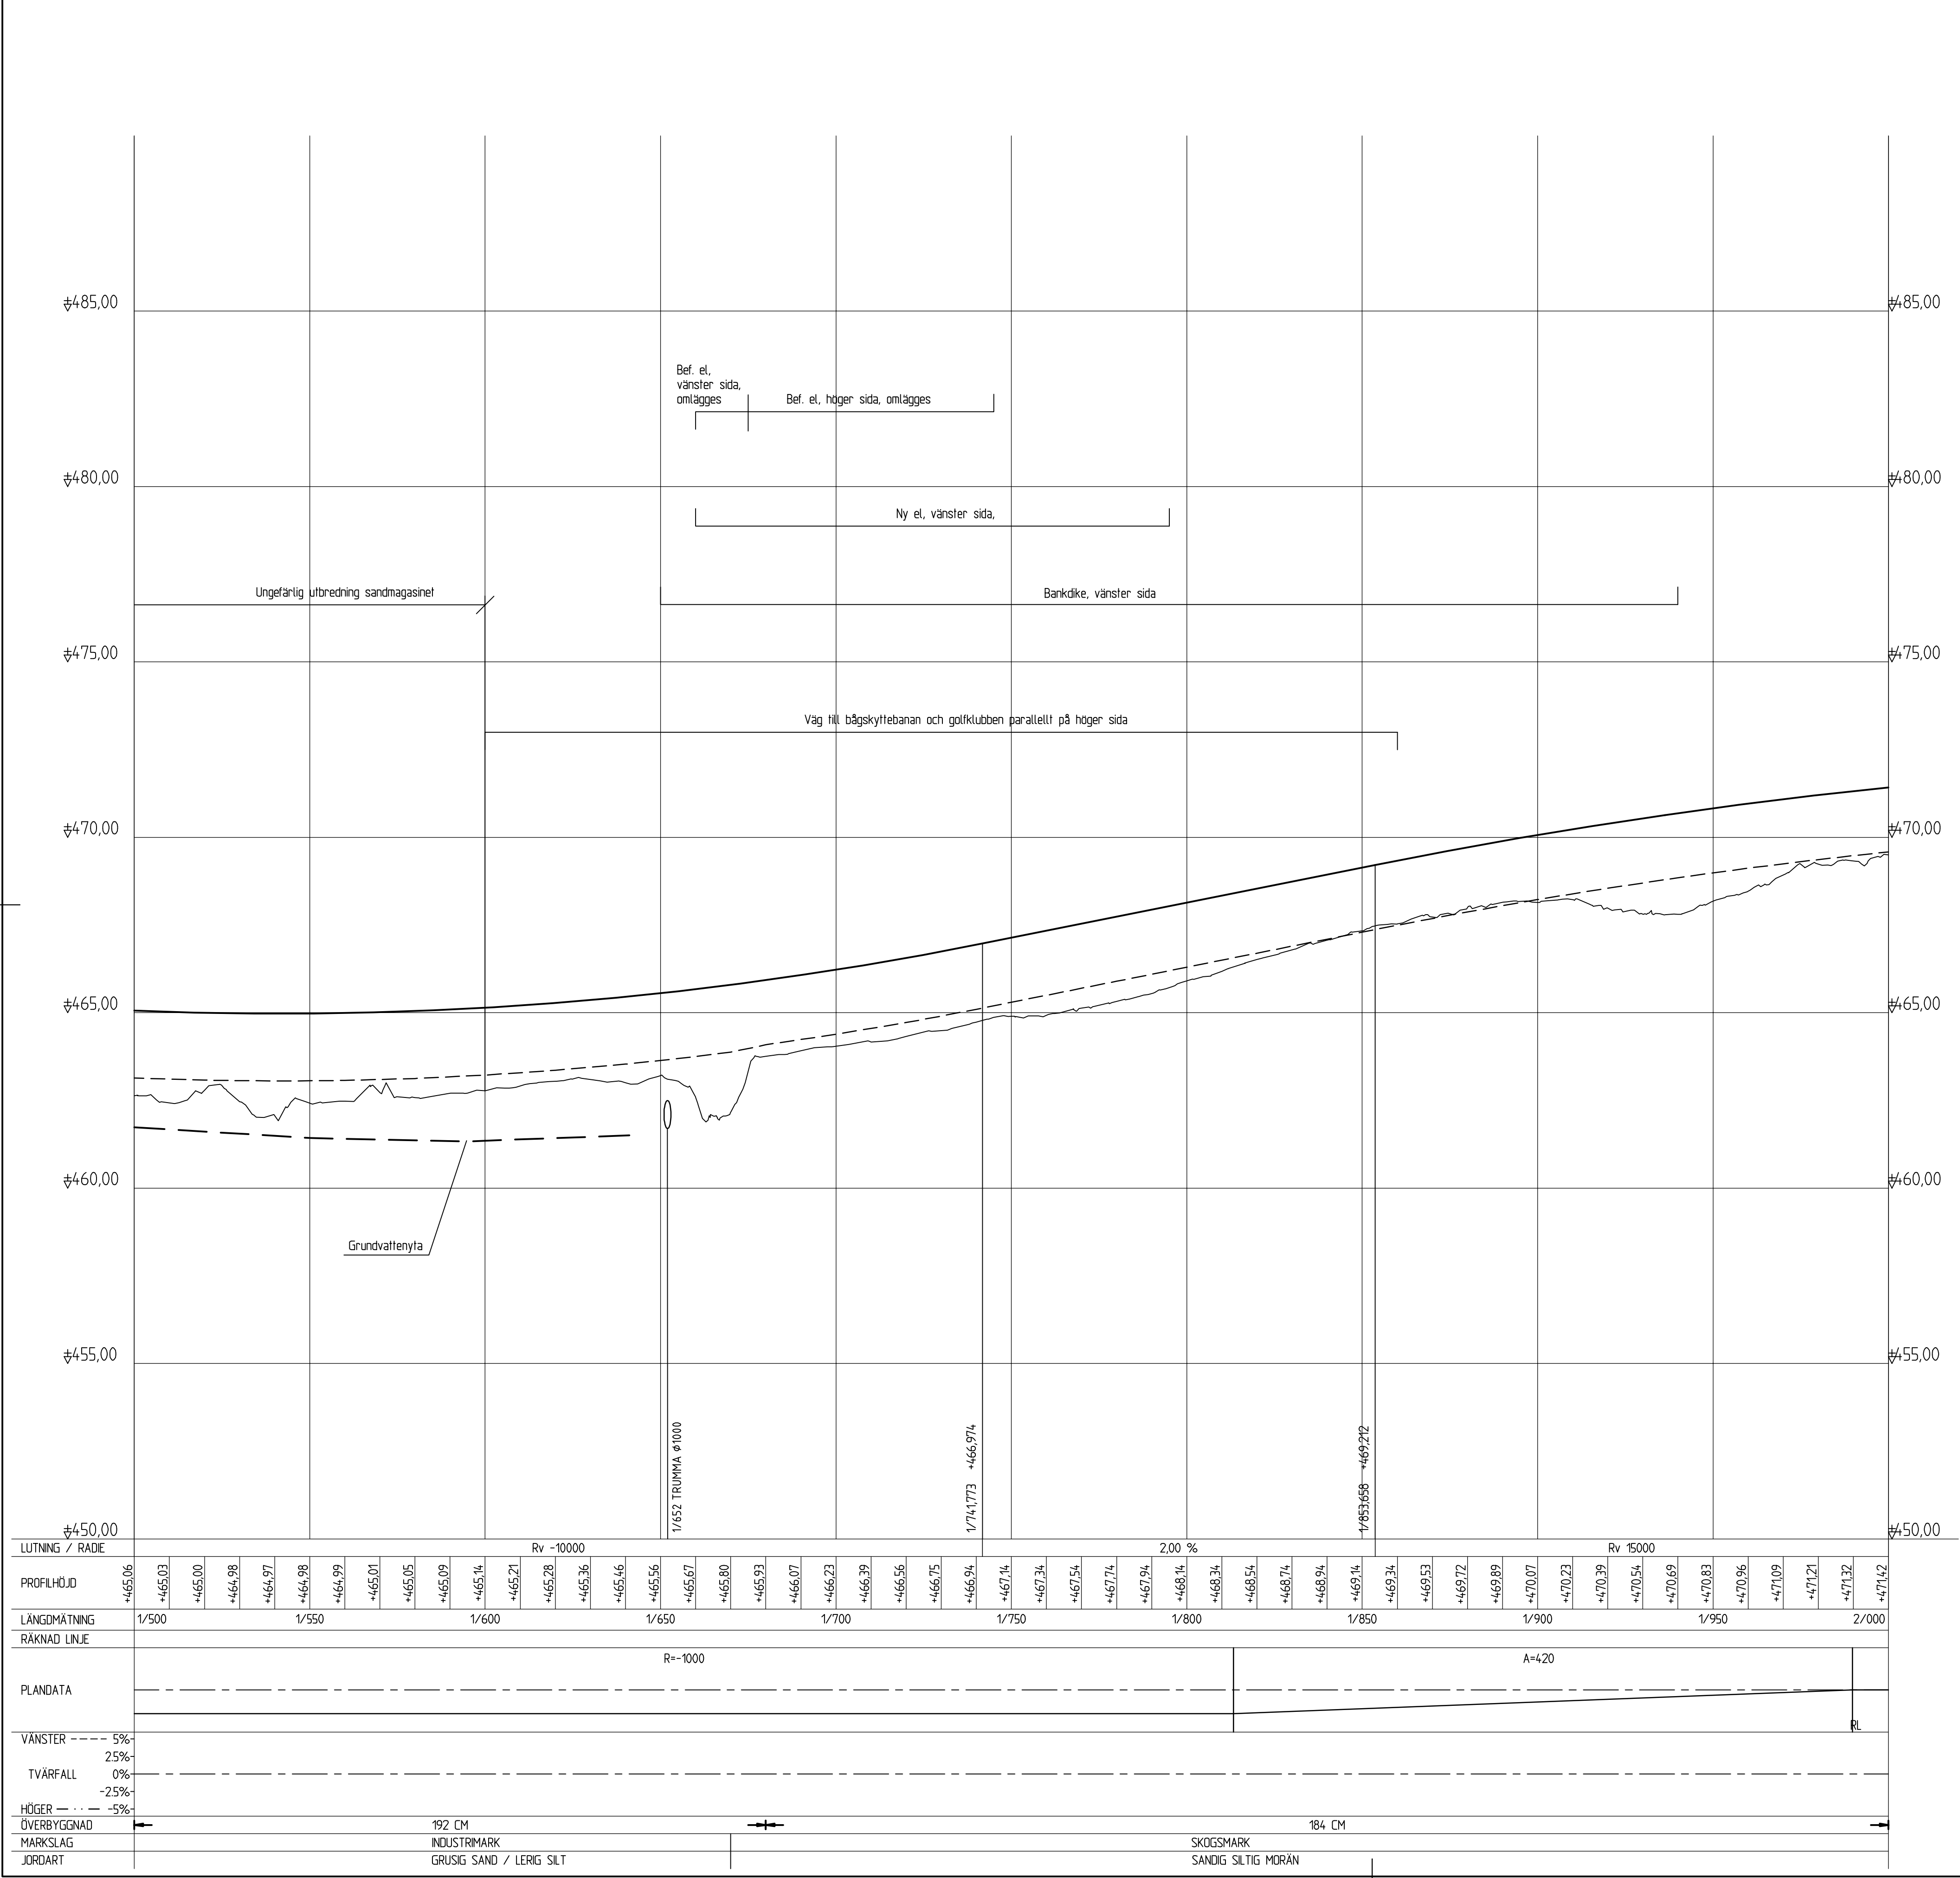

**BETECKNINGAR**

MARKNIVÅ

FÄRDIG VÄG

TERRASS

TOLKAT FAST BERG


**KOORDINATSYSTEM**

PLANSYSTEM: SWEREF 99 20 15

HÖJDSYSTEM: RH 2000



\\REF: ...\\MODELL\\1010301\_2013-04-24\_21.58  
...\\MODELL\\1010301\_2013-04-24\_21.58

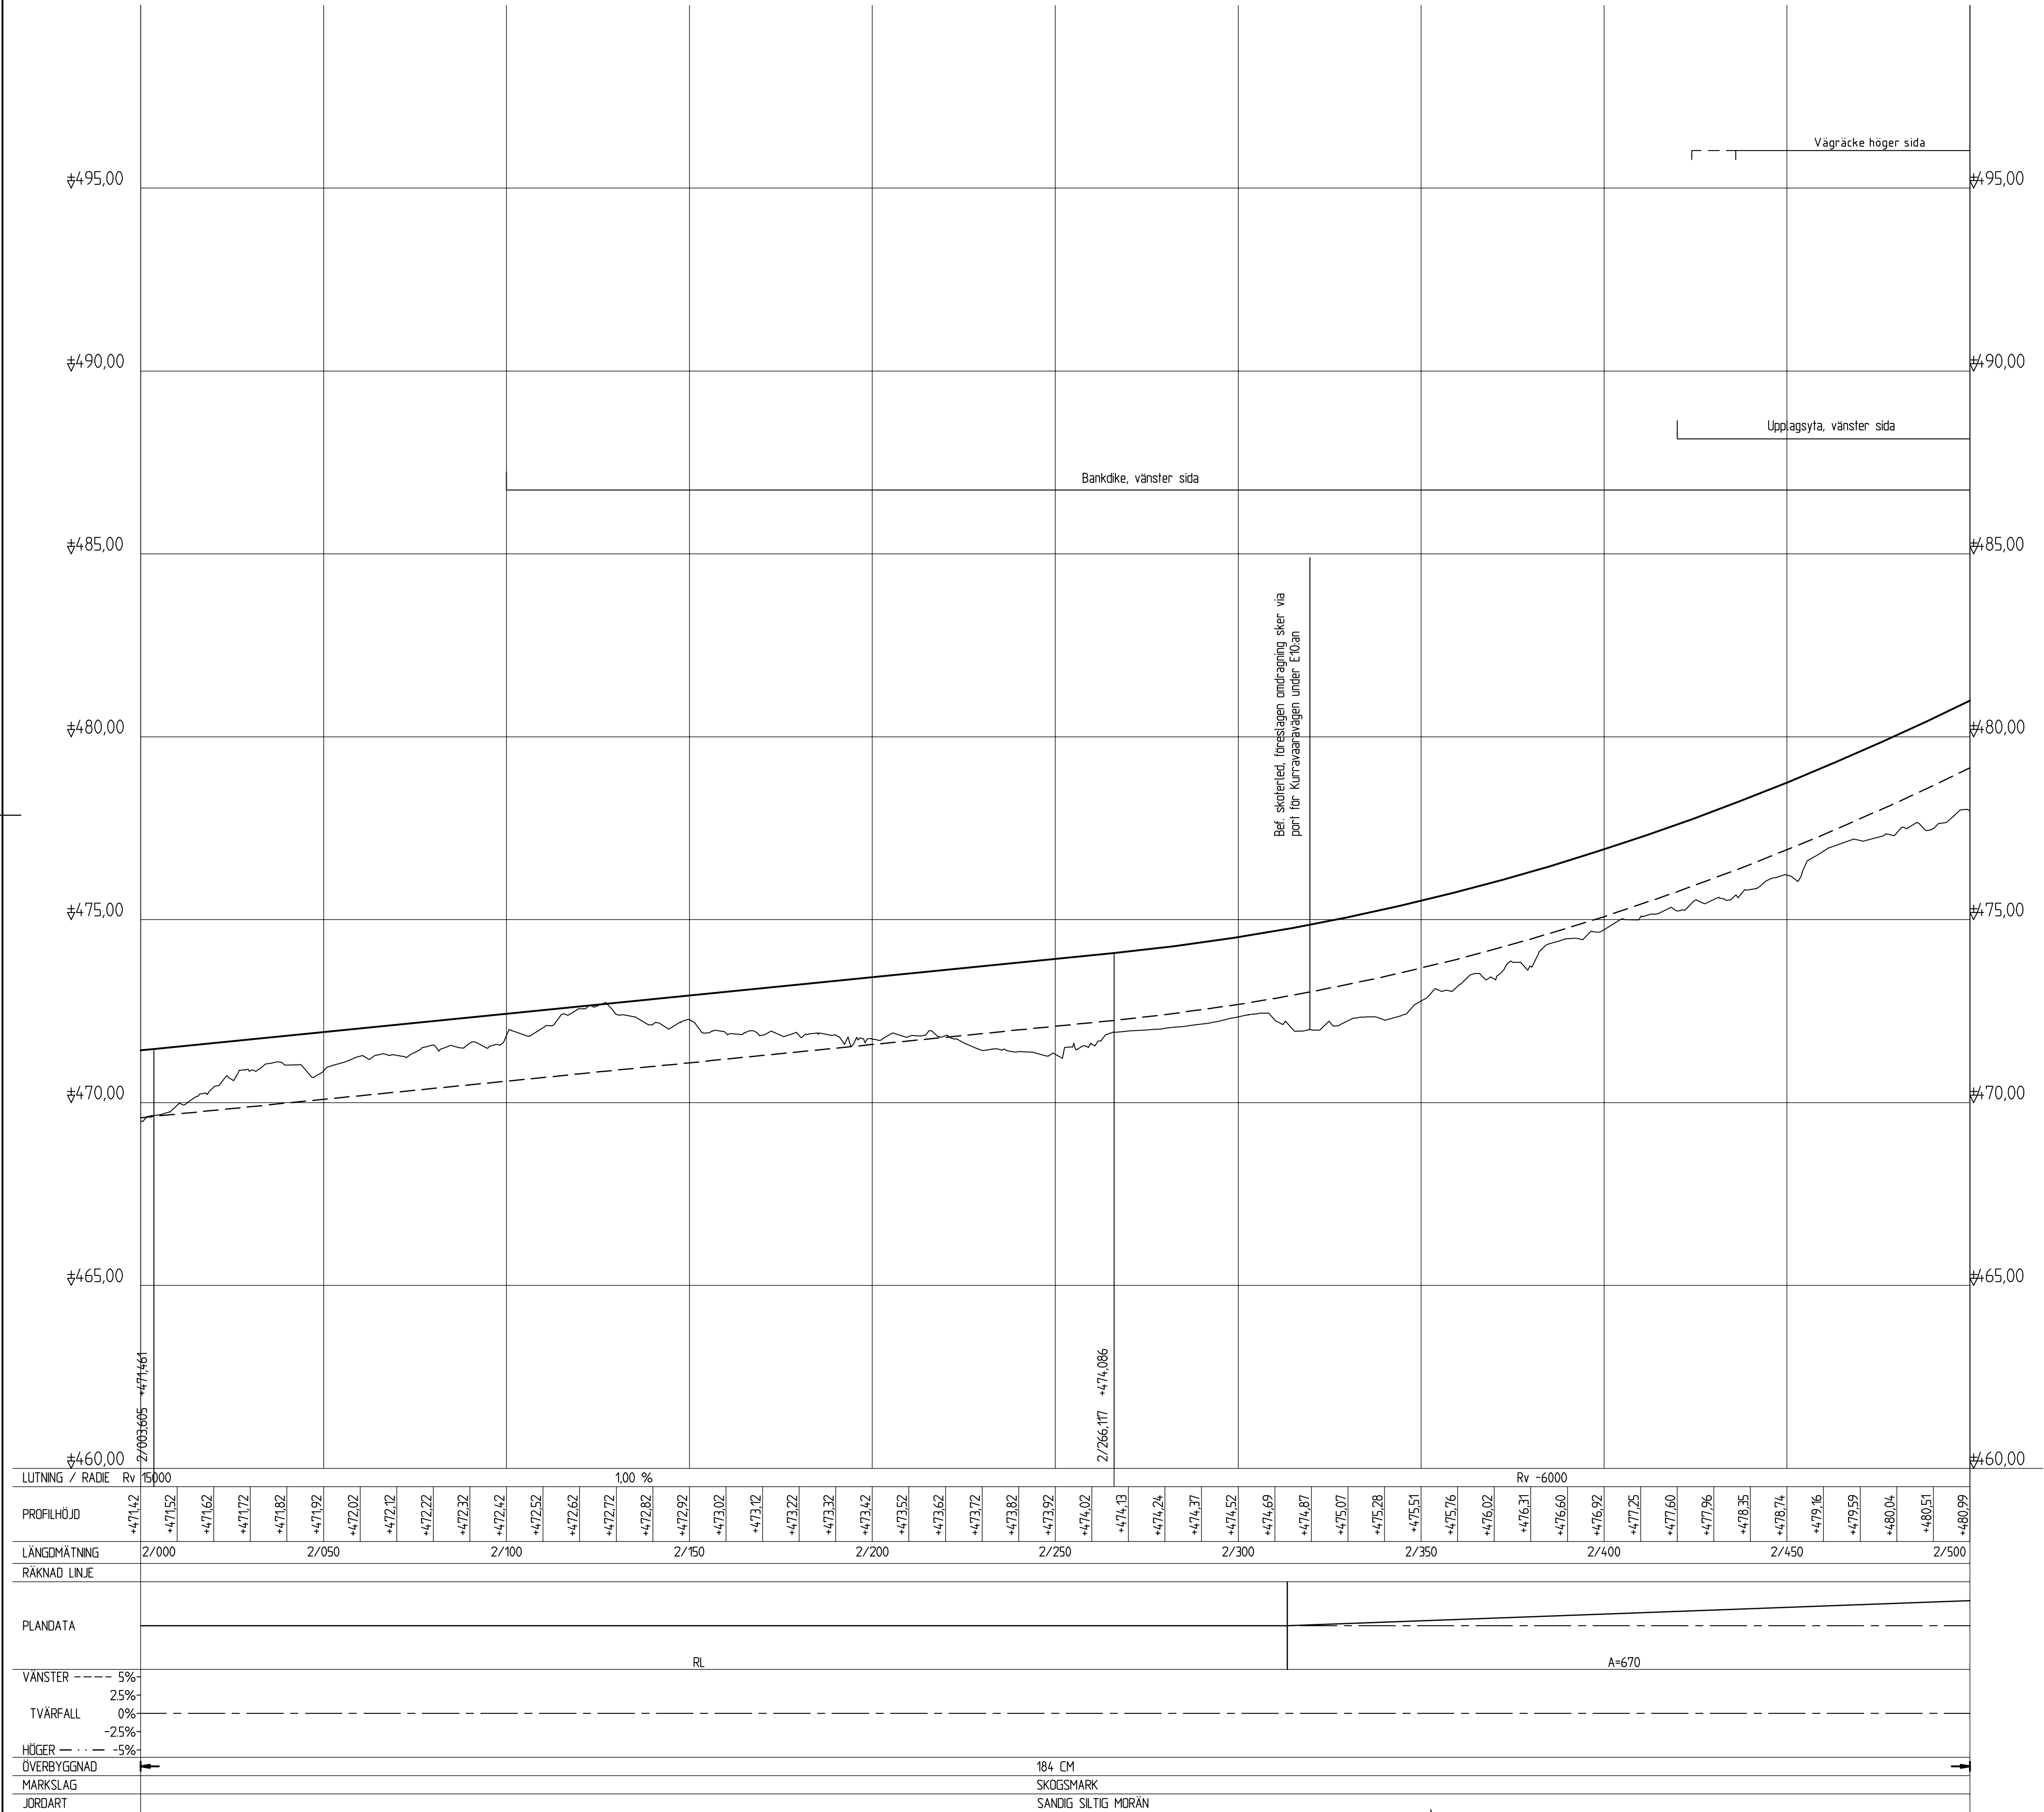

BETECKNINGAR

- MARKNIVÅ
- FÄRDIG VÄG
- TERRASS
- TOLKAT FAST BERG

KOORDINATSYSTEM


PLANSYSTEM: SWEREF 99 20 15  
HÖJDSYSTEM: RH 2000

|   |     |                 |                                                    |       |           |                  |
|---|-----|-----------------|----------------------------------------------------|-------|-----------|------------------|
| REV   | ANT | ÄNDRINGEN AVSER | GDDK                                               | DATUM | TYP DATUM | TYP DIARIENUMMER |
| ARBETSPLAN   |     |                 | UTSTÄLLESEHANDLING                                 |       |           |                  |
|   |     |                 | NY DEL VÄG E10<br>DEL OMRÅDE 1<br>ANLÄGGNINGSDEL 1 |       |           |                  |
| Ramböll Sverige AB<br>V. NORRLANDSGATAN 11 B<br>903 27 UMEÅ<br>Tfn 010-615 60 00<br>Fax 090-77 90 29<br>www.ramboll.se |     |                 | KM 2/000 - 2/500                                   |       |           |                  |
| UPPDRAGSANSVARIG<br>CURT BLIXT                                                                                         |     |                 | PROFIL                                             |       |           |                  |
| KONSTR<br>FBS   |     |                 | KONSTRUKTIONSR<br>6185114.8128                     |       |           |                  |
| GRANSK<br>LWM   |     |                 | FORMAT<br>A1                                       |       |           |                  |
| UMEÅ   |     |                 | SKALA<br>1:1000, 1:100                             |       |           |                  |
| CURT BLIXT   |     |                 | RITINGSNR<br>880865                                |       |           |                  |
| 2013-05-07   |     |                 | OBJEKT NR<br>880865                                |       |           |                  |
|   |     |                 | REV                                                |       |           |                  |


Plottd: 13 04 25 10:15 Fil: 0: \\work\201\61851148128\3.1\_Teknik - E10\T\Ritdef\1010305.dwg



XREF: ...\\MODELL\\1010306\_2013-04-24\_21.58  
...\\MODELL\\1010306\_2013-04-26\_09.44

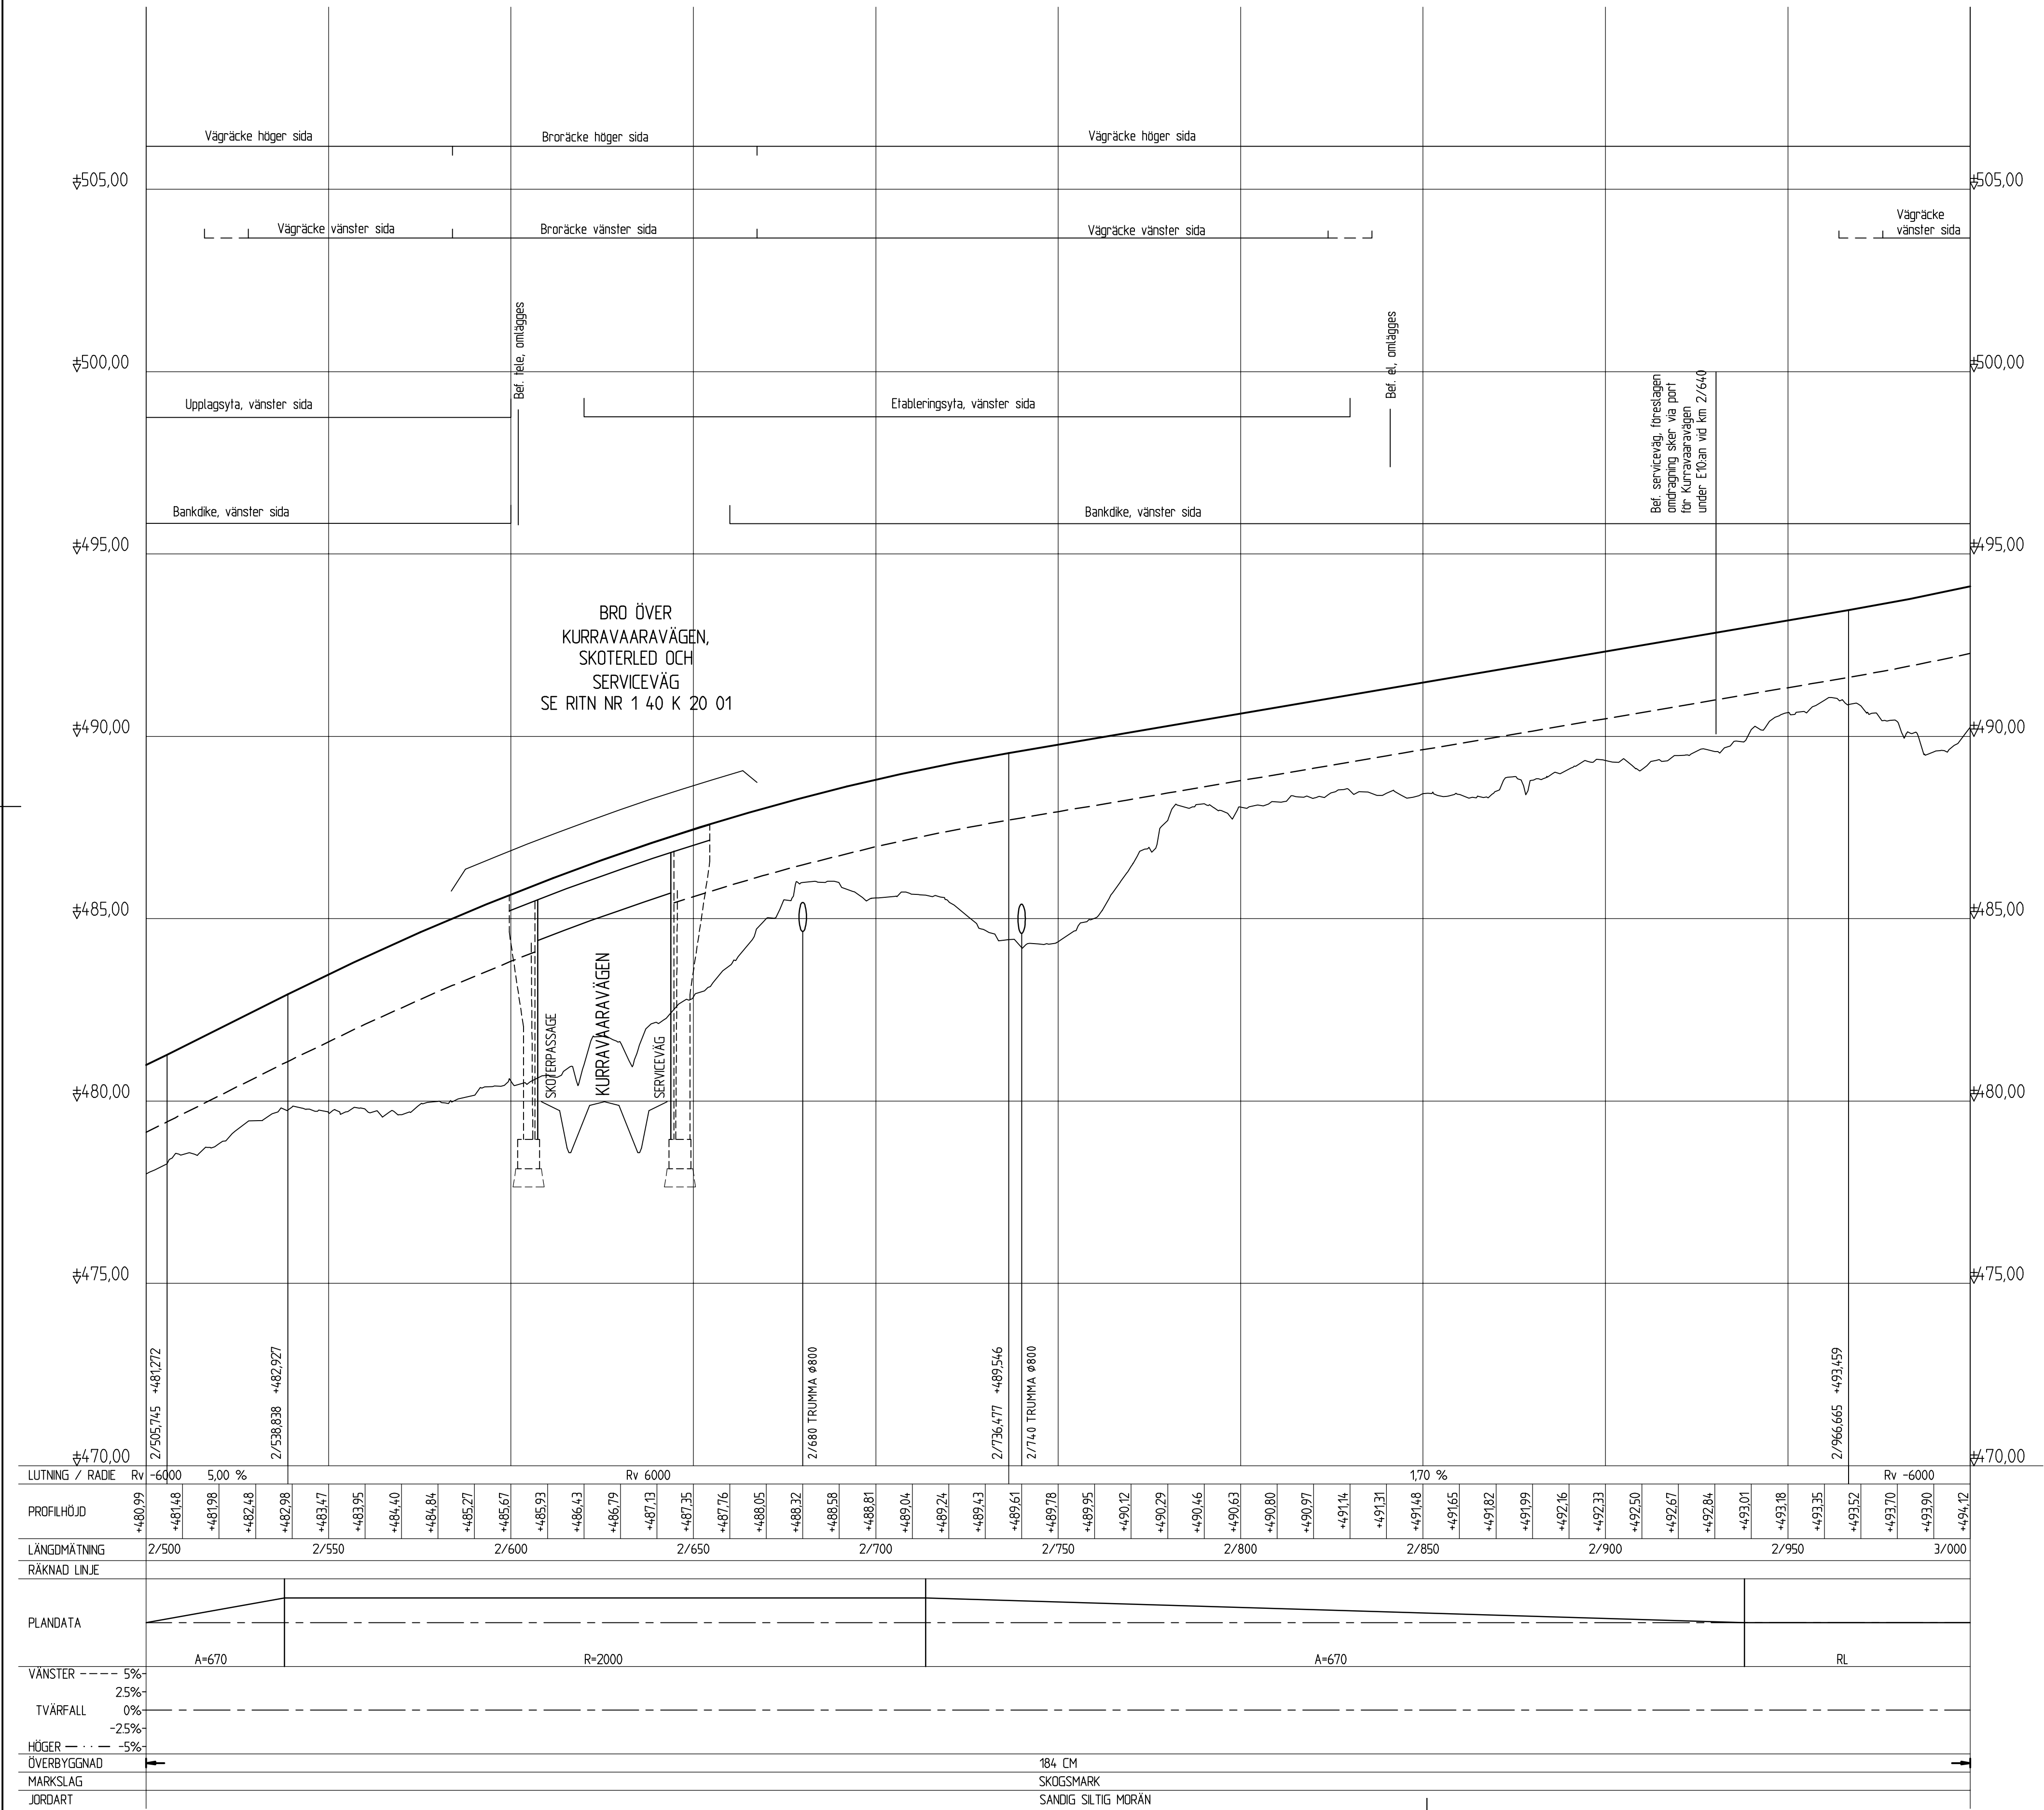

BETECKNINGAR

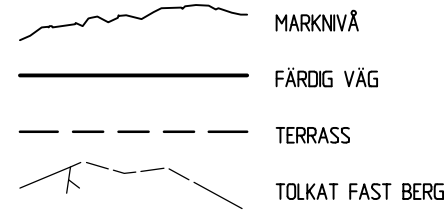

KOORDINATSYSTEM

PLANSYSTEM: SWEREF 99 20 15  
HÖJDSYSTEM: RH 2000

|   |     |                 |                                                    |       |           |                  |
|---|-----|-----------------|----------------------------------------------------|-------|-----------|------------------|
| REV   | ANT | ÄNDRINGEN AVSER | GDD                                                | DATUM | T-Y DATUM | T-Y DIARIENUMMER |
| ARBETSPLAN   |     |                 | UTSTÄLLESEHANDLING                                 |       |           |                  |
|   |     |                 | NY DEL VÄG E10<br>DEL OMRÅDE 1<br>ANLÄGGNINGSDEL 1 |       |           |                  |
| Ramböll Sverige AB<br>V. NORRLANDSGATAN 11 B<br>903 27 UMEÅ<br>Tfn 010-615 60 00<br>Fax 090-77 90 29<br>www.ramboll.se |     |                 | KM 2/500 - 3/000                                   |       |           |                  |
| UPPRÄGGSANSVARIG<br>CURT BLIXT                                                                                         |     |                 | PROFIL                                             |       |           |                  |
| KONSTR<br>FBS   |     |                 | KONSTRUKTIONSR<br>6185114.8128                     |       |           |                  |
| GRANSK<br>LWM   |     |                 | FORMAT<br>A1                                       |       |           |                  |
| UMEÅ   |     |                 | SKALA<br>1:1000, 1:100                             |       |           |                  |
| CURT BLIXT   |     |                 | RITINGSNR<br>880865                                |       |           |                  |
|   |     |                 | OBJEKT NR<br>2013-05-07                            |       |           |                  |
|   |     |                 | REV                                                |       |           |                  |

Plottd: 13 04 25 10:15 Fil: 0: Work\2011\81851148128\3.1 Teknik - E10\T\ritdef\1010306.dwg







Plottad: 13 04 25 10:16 Fil: O:\Mark\2011\61851148128\3.1\_Teknik - E10\T\Ritdef\101T0307.dwg



XREF: ...\\MODELL\\1010301\_2013-04-24\_21.58  
...\\MODELL\\1010301\_2013-05-28\_09.44

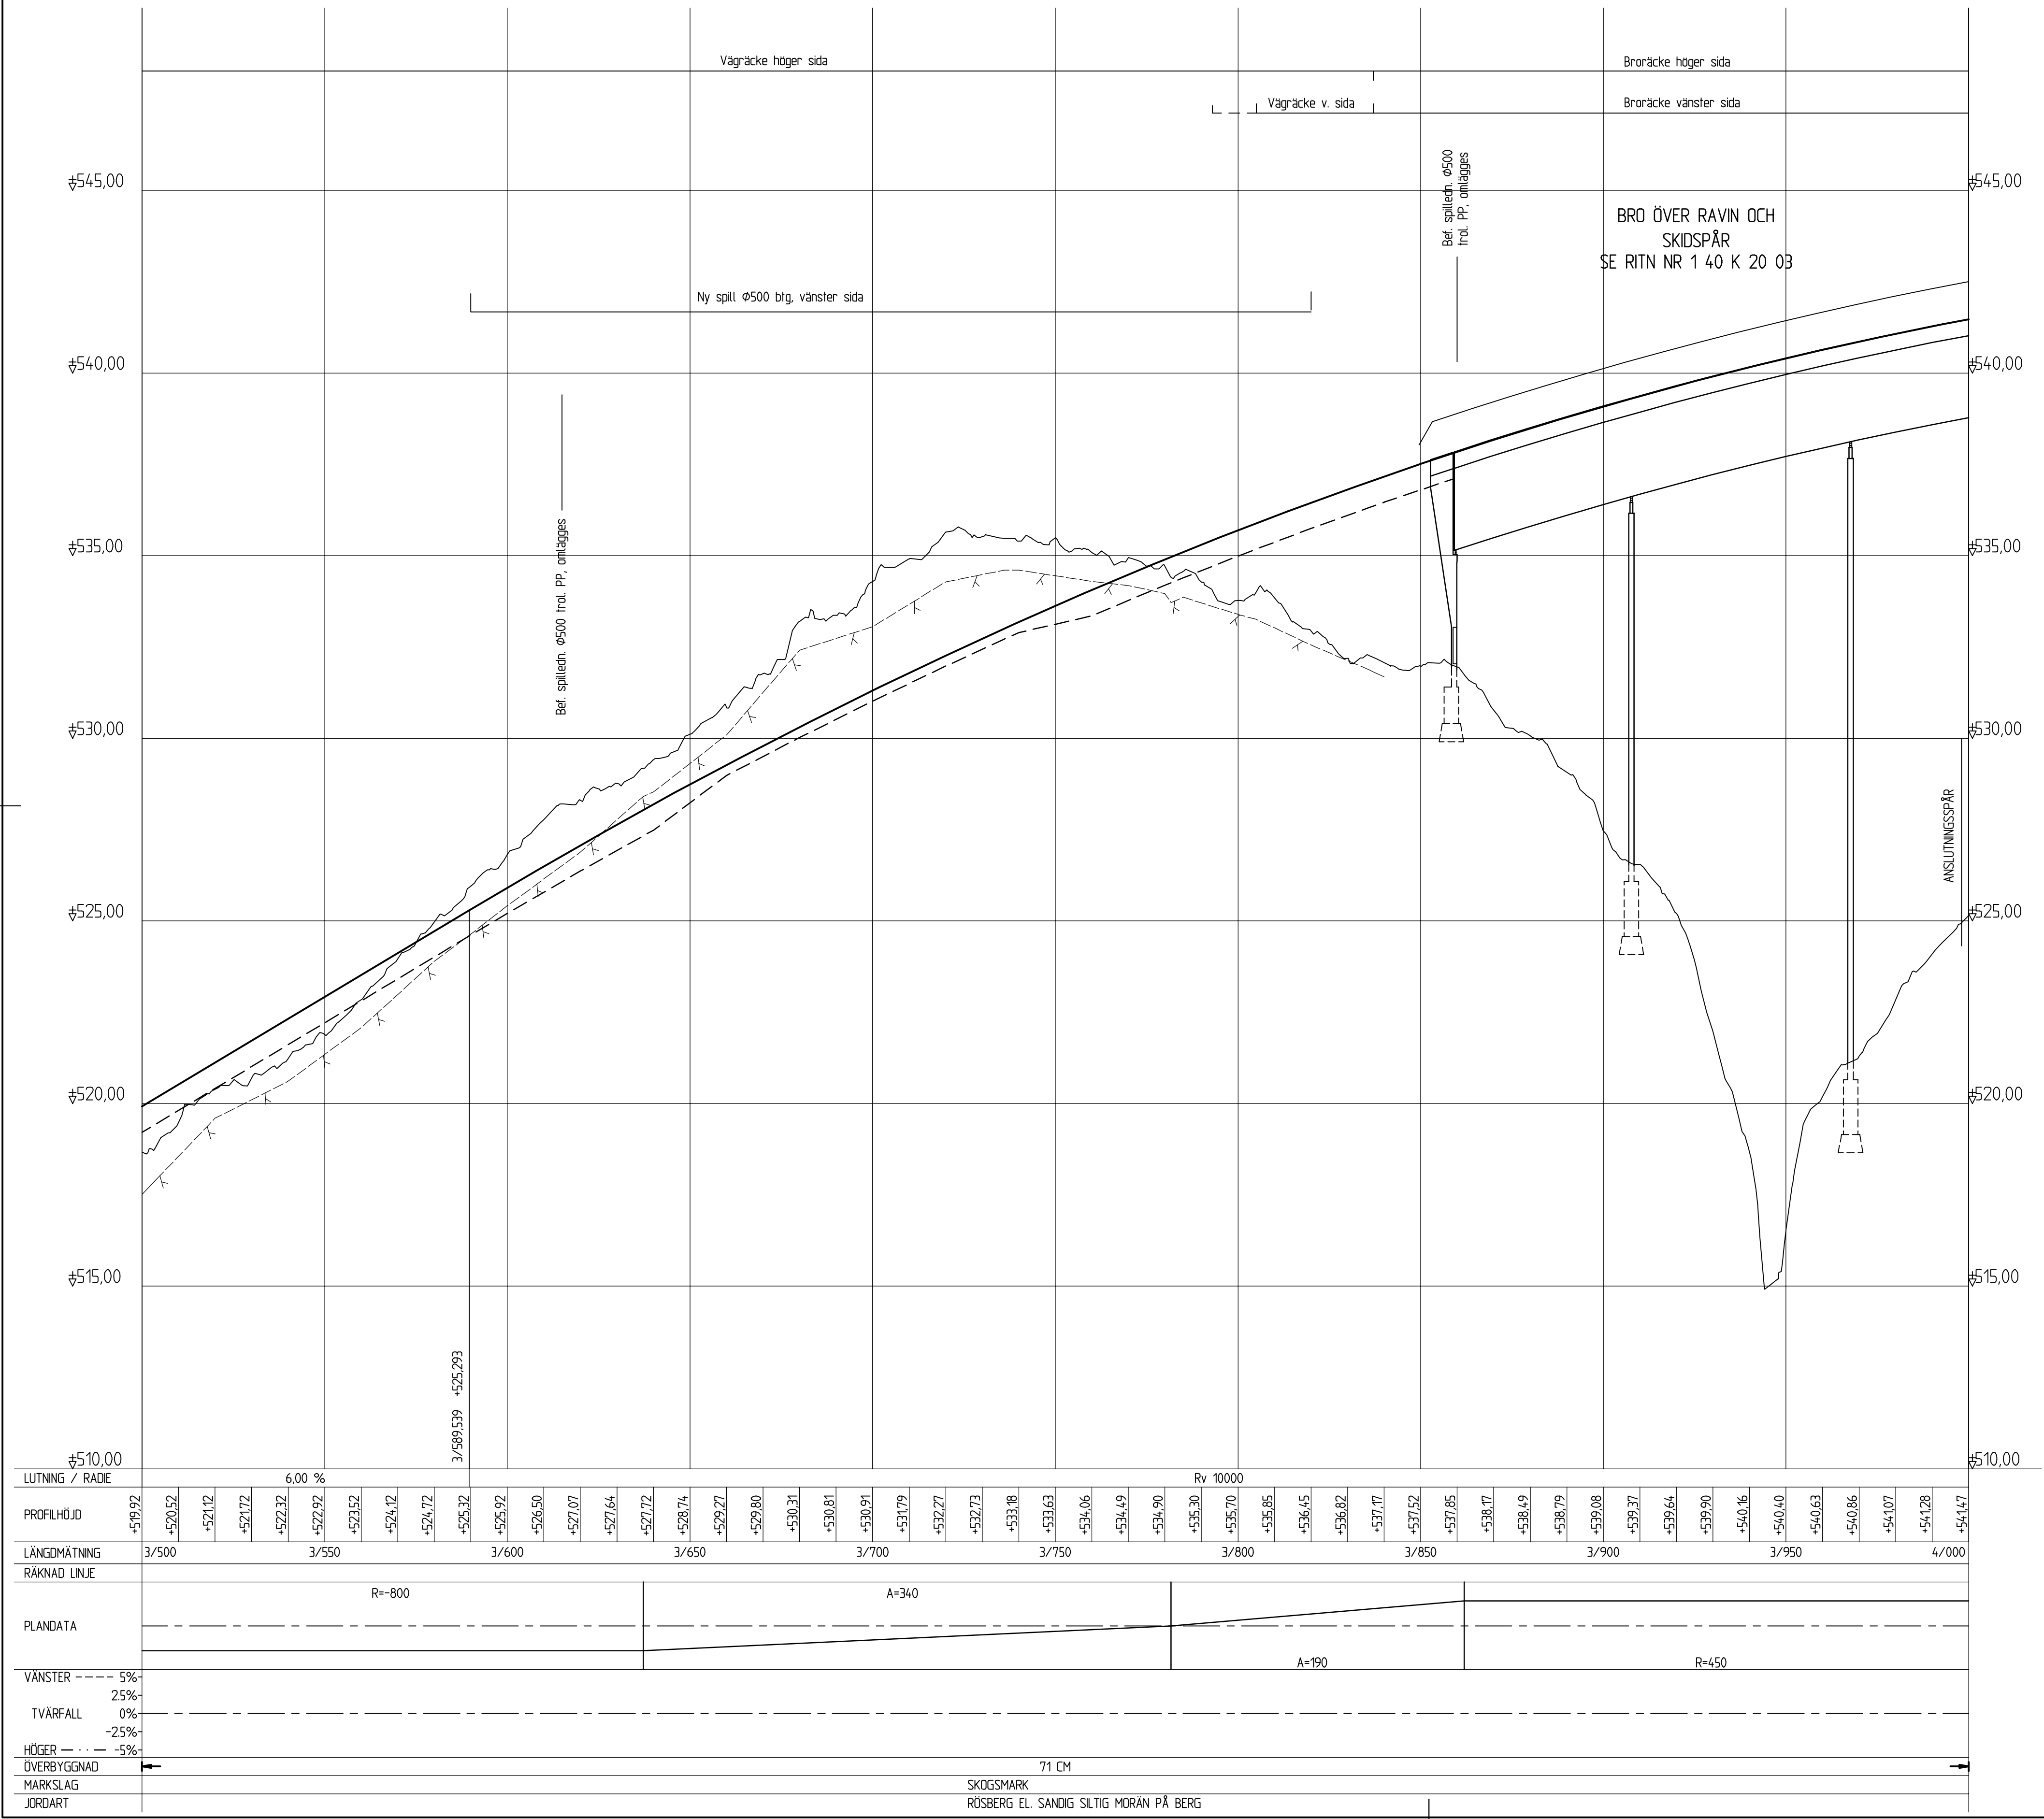

BETECKNINGAR

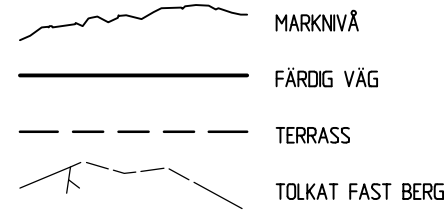


KOORDINATSYSTEM

PLANSYSTEM: SWEREF 99 20 15  
HÖJDSYSTEM: RH 2000

| REV   | ANT | ÄNDRINGEN AVSER | GDDK                                                                                           | DATUM | T-Y DATUM | T-YV DIARIENUMMER |
|---|-----|-----------------|------------------------------------------------------------------------------------------------|-------|-----------|-------------------|
| ARBETSPLAN   |     |                 | UTSTÄLLESEHANDLING                                                                             |       |           |                   |
| <br>Ramböll Sverige AB<br>V.NORRLANDSGATAN 11 B<br>903 27 UMEÅ<br>Tfn 010-615 60 00<br>Fax 090-77 90 29<br>www.ramboll.se<br>UPPDRAGSANSVARIG<br>CURT BLIXT |     |                 | NY DEL VÄG E10<br>DEL OMRÅDE 1<br>ANLÄGGNINGSDEL 1<br>KM 3/500 - 4/000                         |       |           |                   |
| KONSTR<br>FBS<br>UMEÅ<br>CURT BLIXT   |     |                 | PROFIL<br>KONSTRUKTIONSR<br>6185114.8128<br>GRANSK<br>LWM<br>2013-05-07<br>OBJEKT NR<br>880865 |       |           |                   |
|   |     |                 | FORMAT<br>A1<br>SKALA<br>1:1000, 1:100<br>RITNINGSR<br>1 01 T 03 08                            |       |           |                   |
|   |     |                 | REV                                                                                            |       |           |                   |



\\REF: ...\\MODELL\\1010301\_ 2013-04-24 21:58  
...\\MODELL\\1010301\_ 2013-05-28 09:44

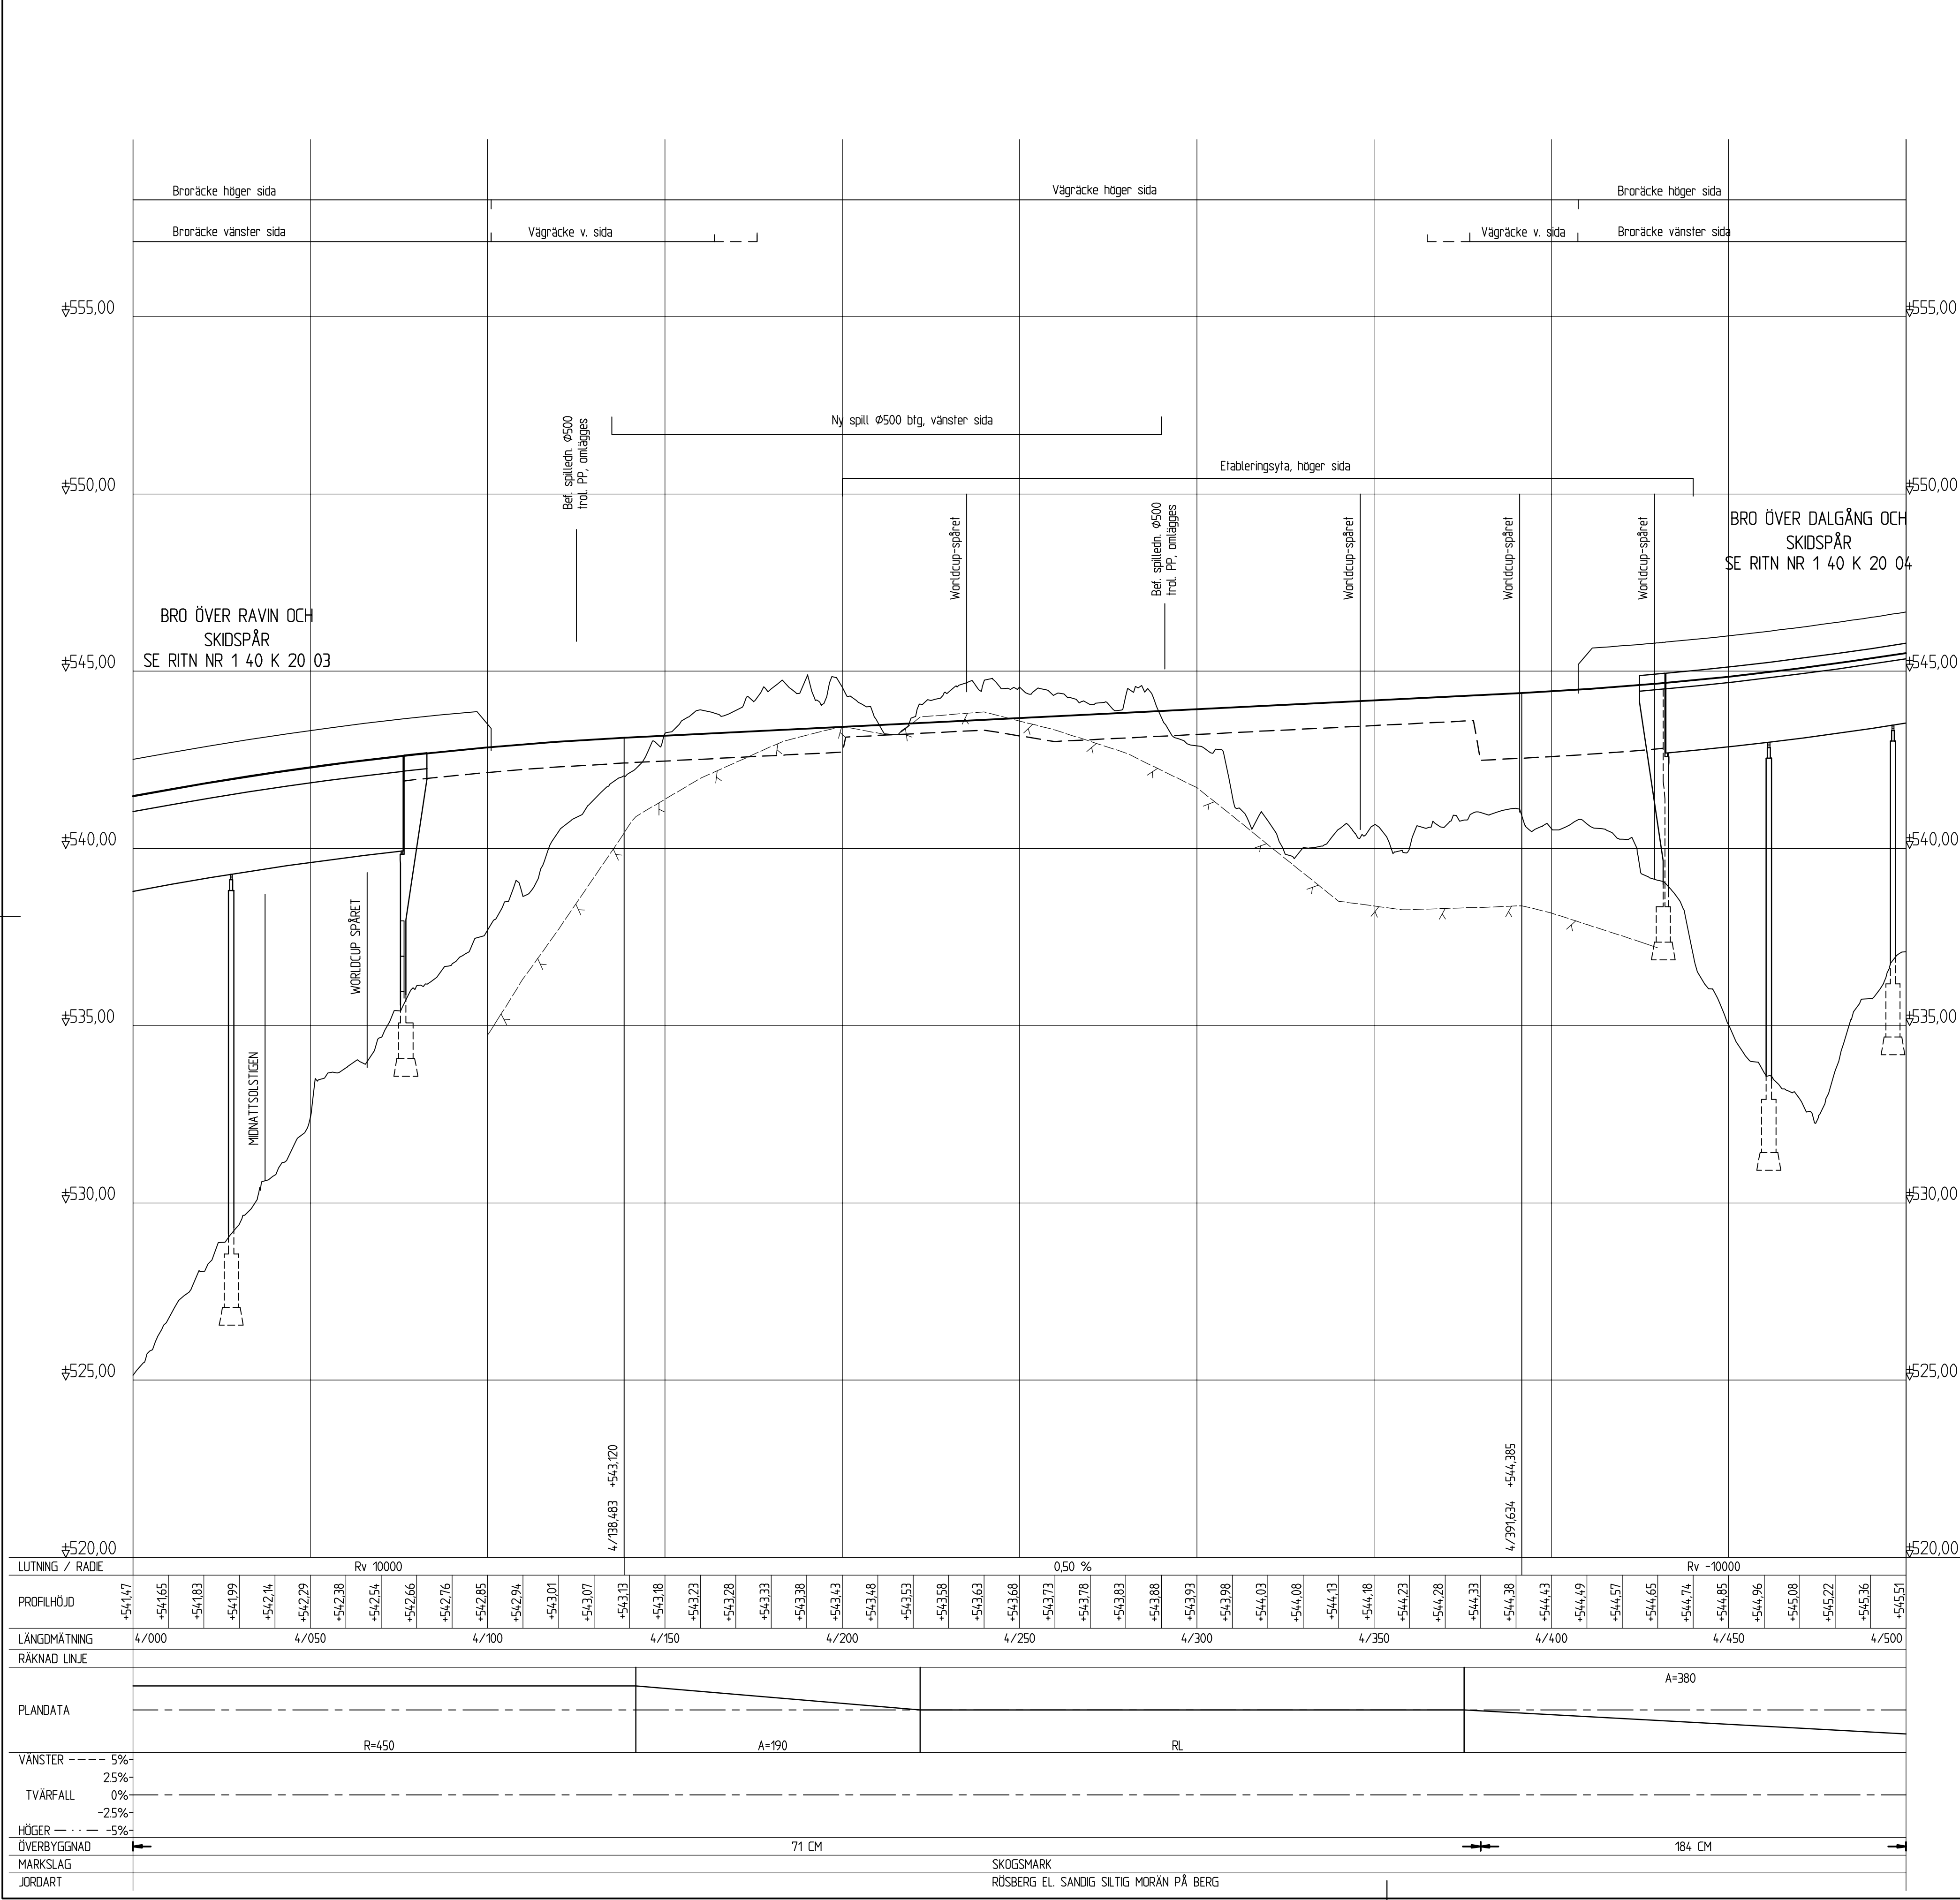

**BETECKNINGAR**


MARKNIVÅ  
FÄRDIG VÄG  
TERRASS  
TOLKAT FAST BERG

**KOORDINATSYSTEM**  
PLANSYSTEM: SWEREF 99 20 15  
HÖJDSYSTEM: RH 2000

| REV   | ANT | ÄNDRINGEN AVSER | GDDK   | DATUM | T-V DATUM | T-V DIARIENUMMER |
|---|-----|-----------------|---|-------|-----------|------------------|
| ARBETSPLAN   |     |                 | UTSTÄLLESEHANDLING   |       |           |                  |
| <br>Rambøll Sverige AB<br>V.NORRLANDSGATAN 11 B<br>903 27 UMEÅ<br>Tfn 010-615 60 00<br>Fax 090-77 90 29<br>www.ramboll.se<br>UPPGÄVSANSVARIG<br>CURT BLIXT<br>KONSTR<br>FBS<br>UMEÅ<br>CURT BLIXT |     |                 | NY DEL VÄG E10<br>DEL OMRADE 1<br>ANLÄGGNINGSDEL 1<br>KM 4/000 - 4/500<br>6185114.8128<br>LWM<br>2013-05-07<br>880865 |       |           |                  |
| PROFIL   |     |                 | KONSTRUKTIONSR<br>A1<br>1:1000, 1:100<br>RITINGSNR<br>1 01 T 03 09                                                    |       |           |                  |
|   |     |                 | OBJEKT NR<br>880865                                                                                                   |       |           |                  |
|   |     |                 | REV   |       |           |                  |



XREF: ...\\MODELL\1010301\_2013-04-24\_21.58  
...\\MODELL\1010301\_2013-04-24\_21.58

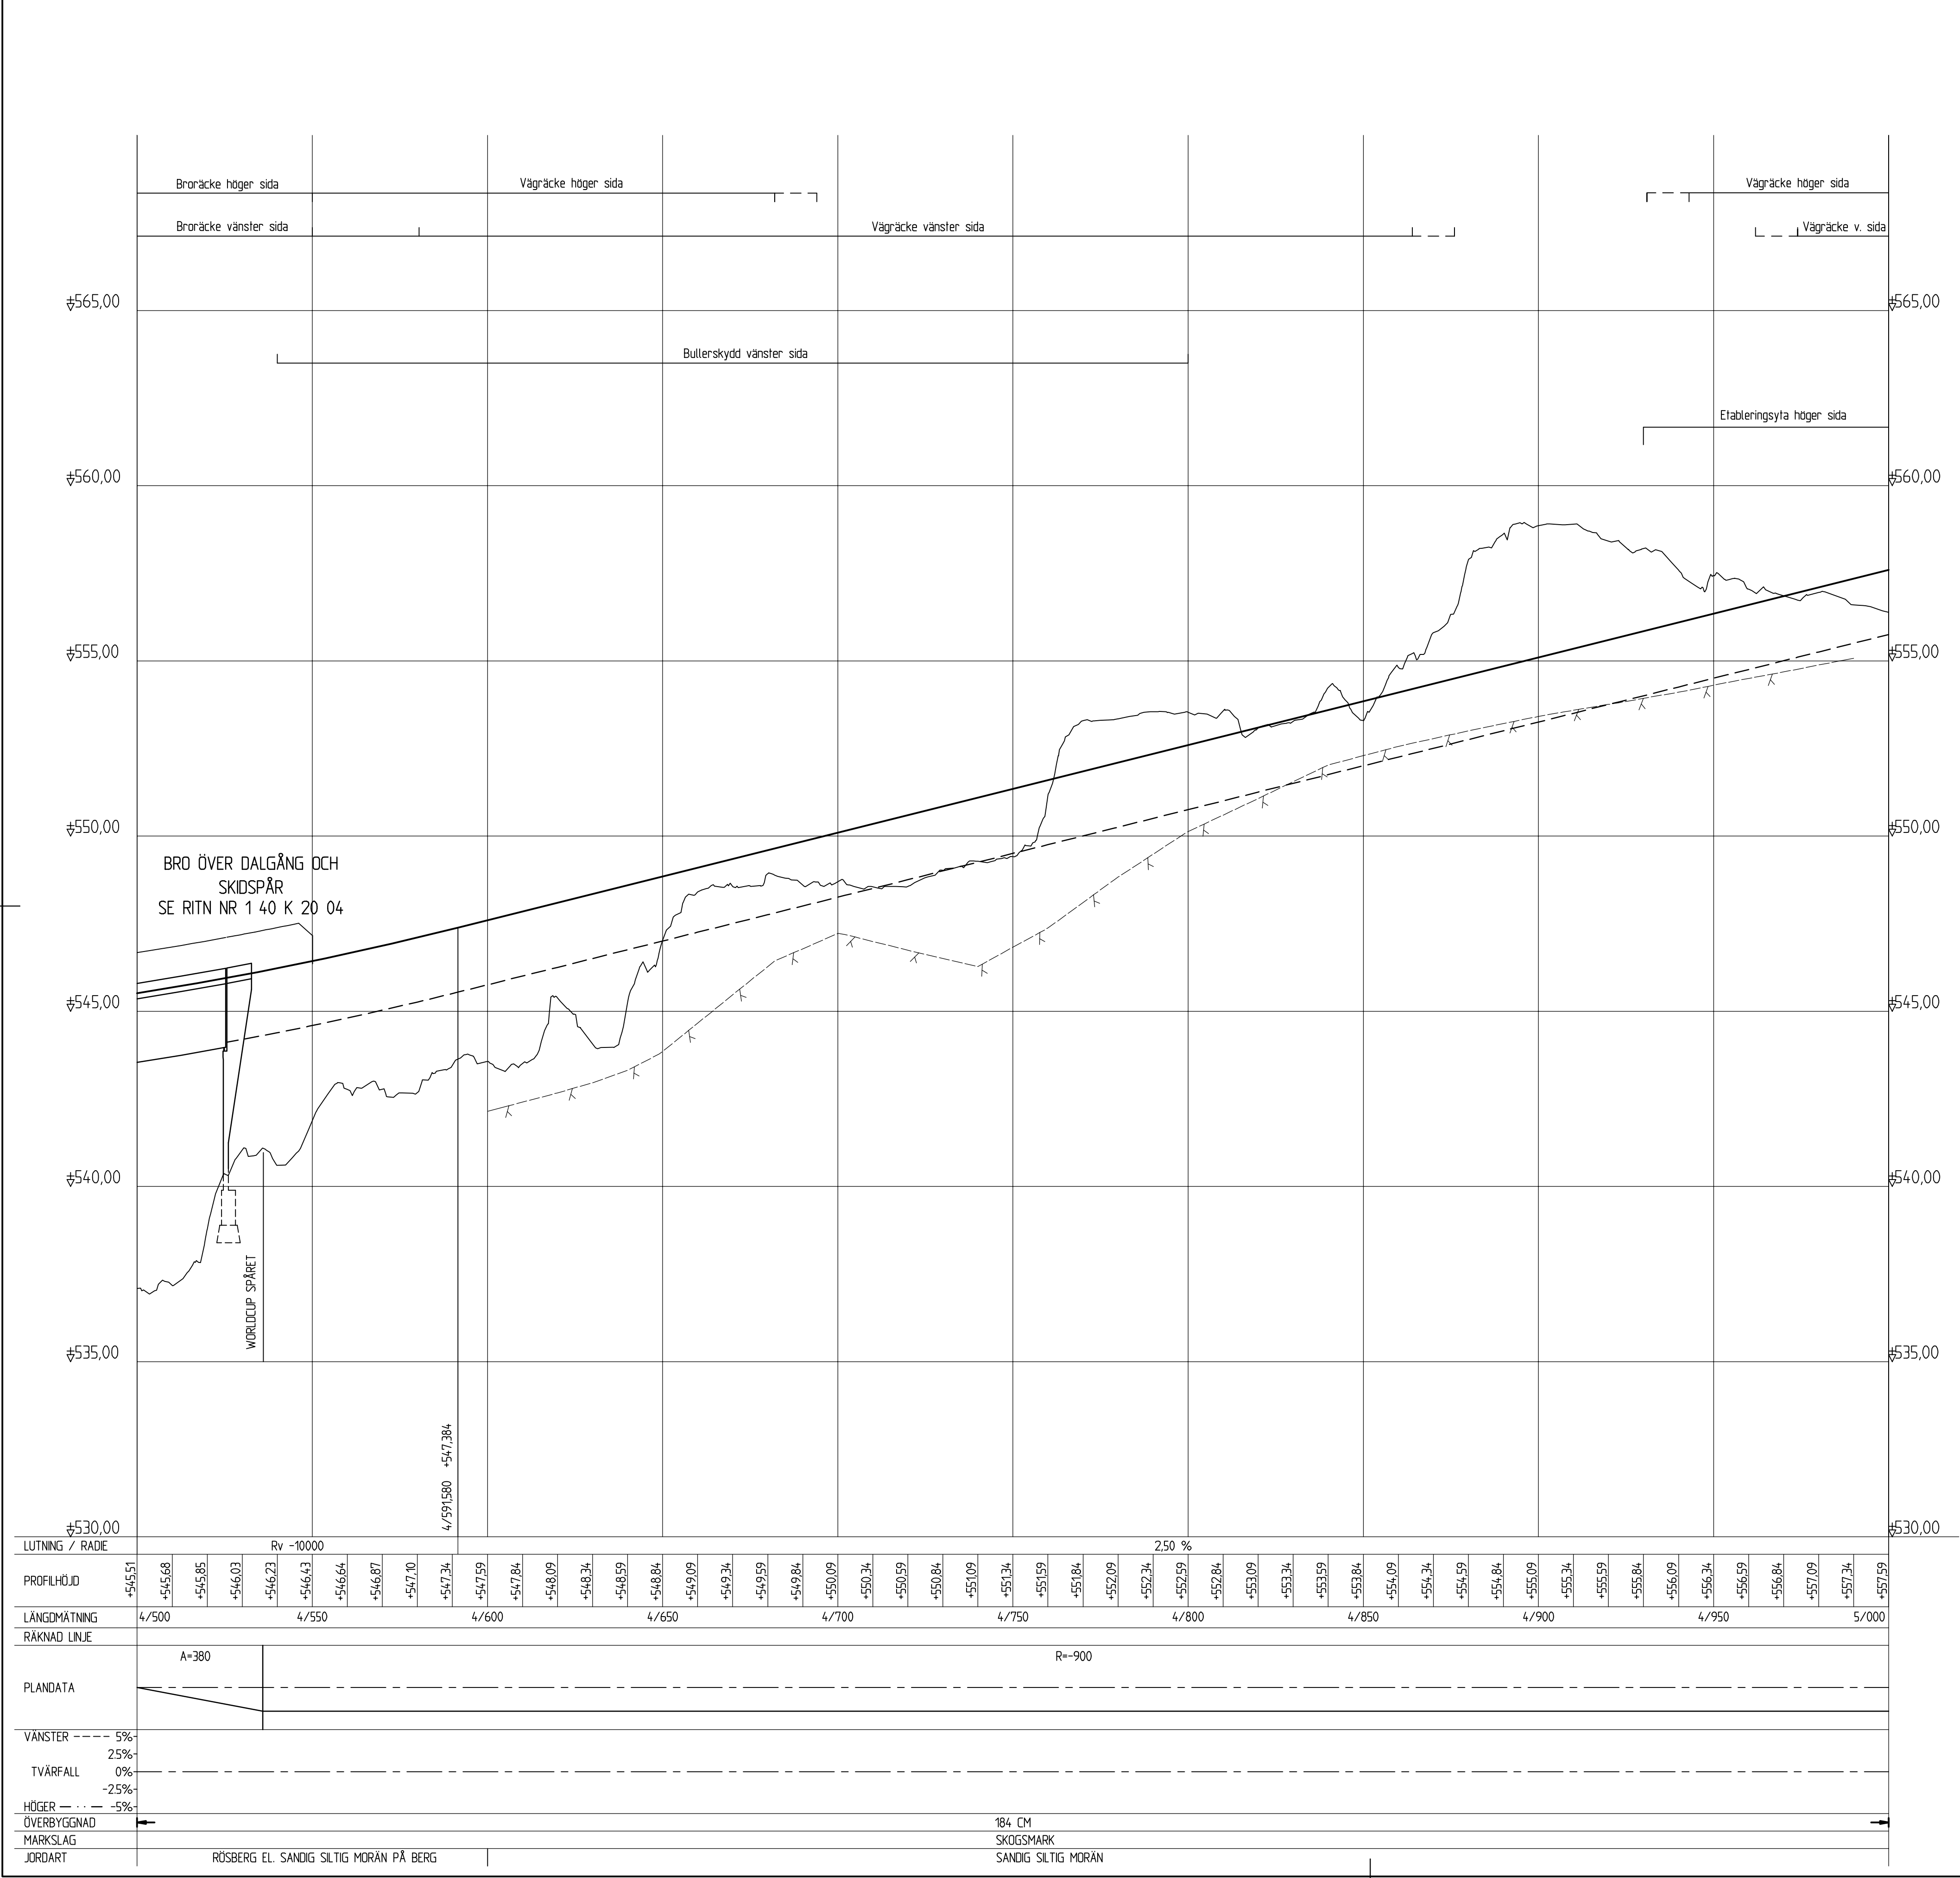

**BETECKNINGAR**

MARKNIVÅ

FÄRDIG VÄG

TERRASS

TOLKAT FAST BERG

**KOORDINATSYSTEM**


PLANSYSTEM: SWEREF 99 20 15

HÖJDSYSTEM: RH 2000


|   |               |                 |                                                    |              |                        |                  |
|---|---------------|-----------------|----------------------------------------------------|--------------|------------------------|------------------|
| REV   | ANT           | ÄNDRINGEN AVSER | GDK                                                | DATUM        | T-V DATUM              | T-V DIARIENUMMER |
| ARBETSPLAN   |               |                 | UTSTÄLLESEHANDLING                                 |              |                        |                  |
|   |               |                 | NY DEL VÄG E10<br>DEL OMRADE 1<br>ANLÄGGNINGSDEL 1 |              |                        |                  |
| Ramböll Sverige AB<br>V. NORRLANDSGATAN 11 B<br>903 27 UMEÅ<br>Tfn 010-615 60 00<br>Fax 090-77 90 29<br>www.ramboll.se |               |                 | KM 4/500 - 5/000                                   |              |                        |                  |
| UPPGÄVANS VÄG<br>CURT BLIXT                                                                                            |               |                 | UPPGÄVENS NUMMER<br>6185114.8128                   | PROFIL       |                        |                  |
| KONSTR<br>FBS   | GRANSK<br>LWM | 2013-05-07      | KONSTRUKTIONSR<br>UMEA                             | FORMAT<br>A1 | SKALA<br>1:1000, 1:100 | REV              |
| OBJEKT NR<br>CURT BLIXT                                                                                                |               |                 | 880865                                             |              | 1 01 T 03 10           |                  |



XREF: ...\\MODELL\1010301\_ 2013-04-24 21:58  
...\\MODELL\1010301\_ 2013-04-24 09:44

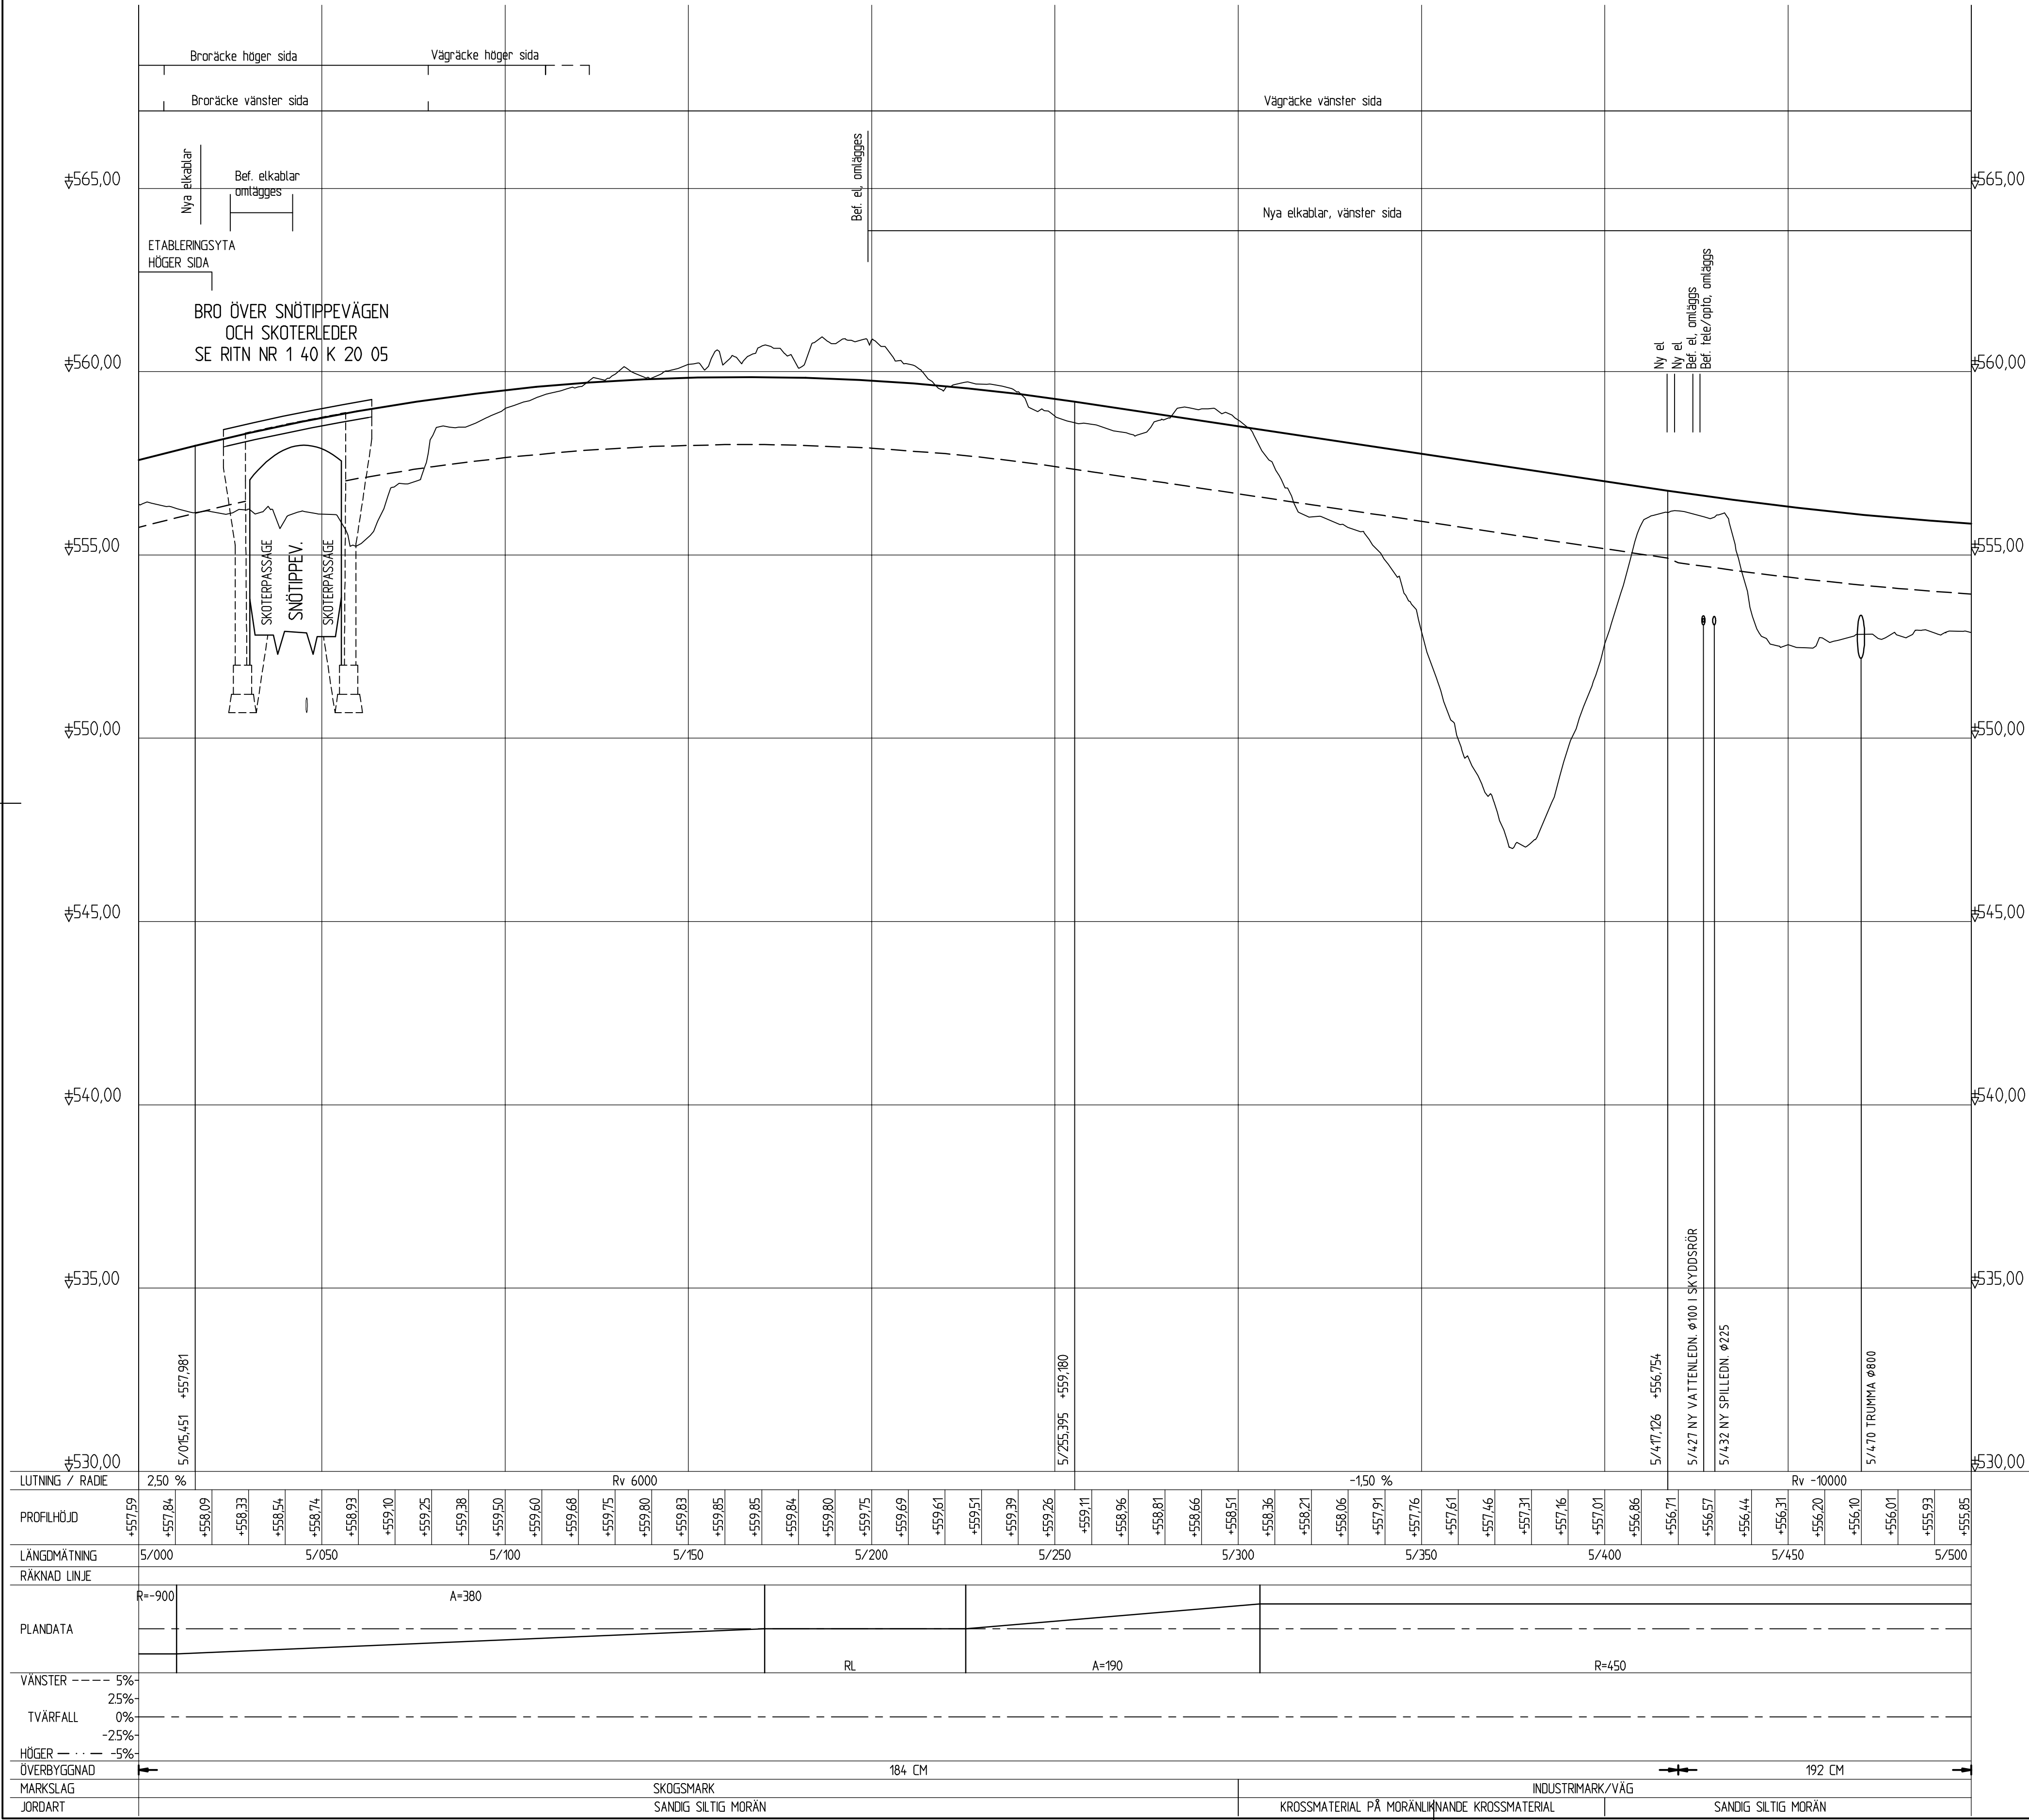

BETECKNINGAR

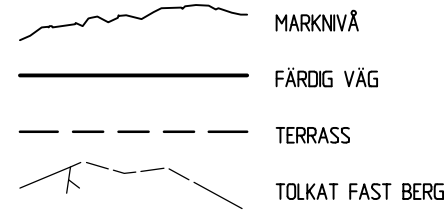

KOORDINATSYSTEM

PLANSYSTEM: SWEREF 99 20 15  
HÖJDSYSTEM: RH 2000

| REV   | ANT | ÄNDRINGEN AVSER | GDDK                                                                    | DATUM | T-Y DATUM | T-Y DIARIENUMMER |
|---|-----|-----------------|-------------------------------------------------------------------------|-------|-----------|------------------|
| ARBETSPLAN   |     |                 | UTSTÄLLESEHANDLING                                                      |       |           |                  |
| <br>Ramböll Sverige AB<br>V. NORRLANDSGATAN 11 B<br>903 27 UMEÅ<br>Tfn 010-615 60 00<br>Fax 090-77 90 29<br>www.ramboll.se<br>UPPRÄGGSANSVARIG<br>CURT BLIXT |     |                 | NY DEL VÄG E10<br>DEL OM RÅDE 1<br>ANLÄGGNINGSDEL 1<br>KM 5/000 - 5/500 |       |           |                  |
| KONSTR<br>FBS<br>UMEÅ<br>CURT BLIXT   |     |                 | PROFIL                                                                  |       |           |                  |
| GRANSK<br>LWM<br>2013-05-07   |     |                 | KONSTRUKTIONSR<br>6185114.8128                                          |       |           |                  |
| OBJEKT NR<br>880865   |     |                 | FORMAT<br>A1<br>SKALA<br>1:1000, 1:100                                  |       |           |                  |
|   |     |                 | RITINGSNR<br>1 01 T 03 11                                               |       |           |                  |
|   |     |                 | REV                                                                     |       |           |                  |







Plottad: 13 04 25 10:17 Fil: 0: \\Mark\\2011\\61851148128\\3.1\_Teknik - E10\\T\\Ritdef\\101T0312.dwg



\\REF: ...\\MODELL\\1010301\_2013-04-24\_21.58  
...\\MODELL\\1010301\_2013-05-28\_09.44

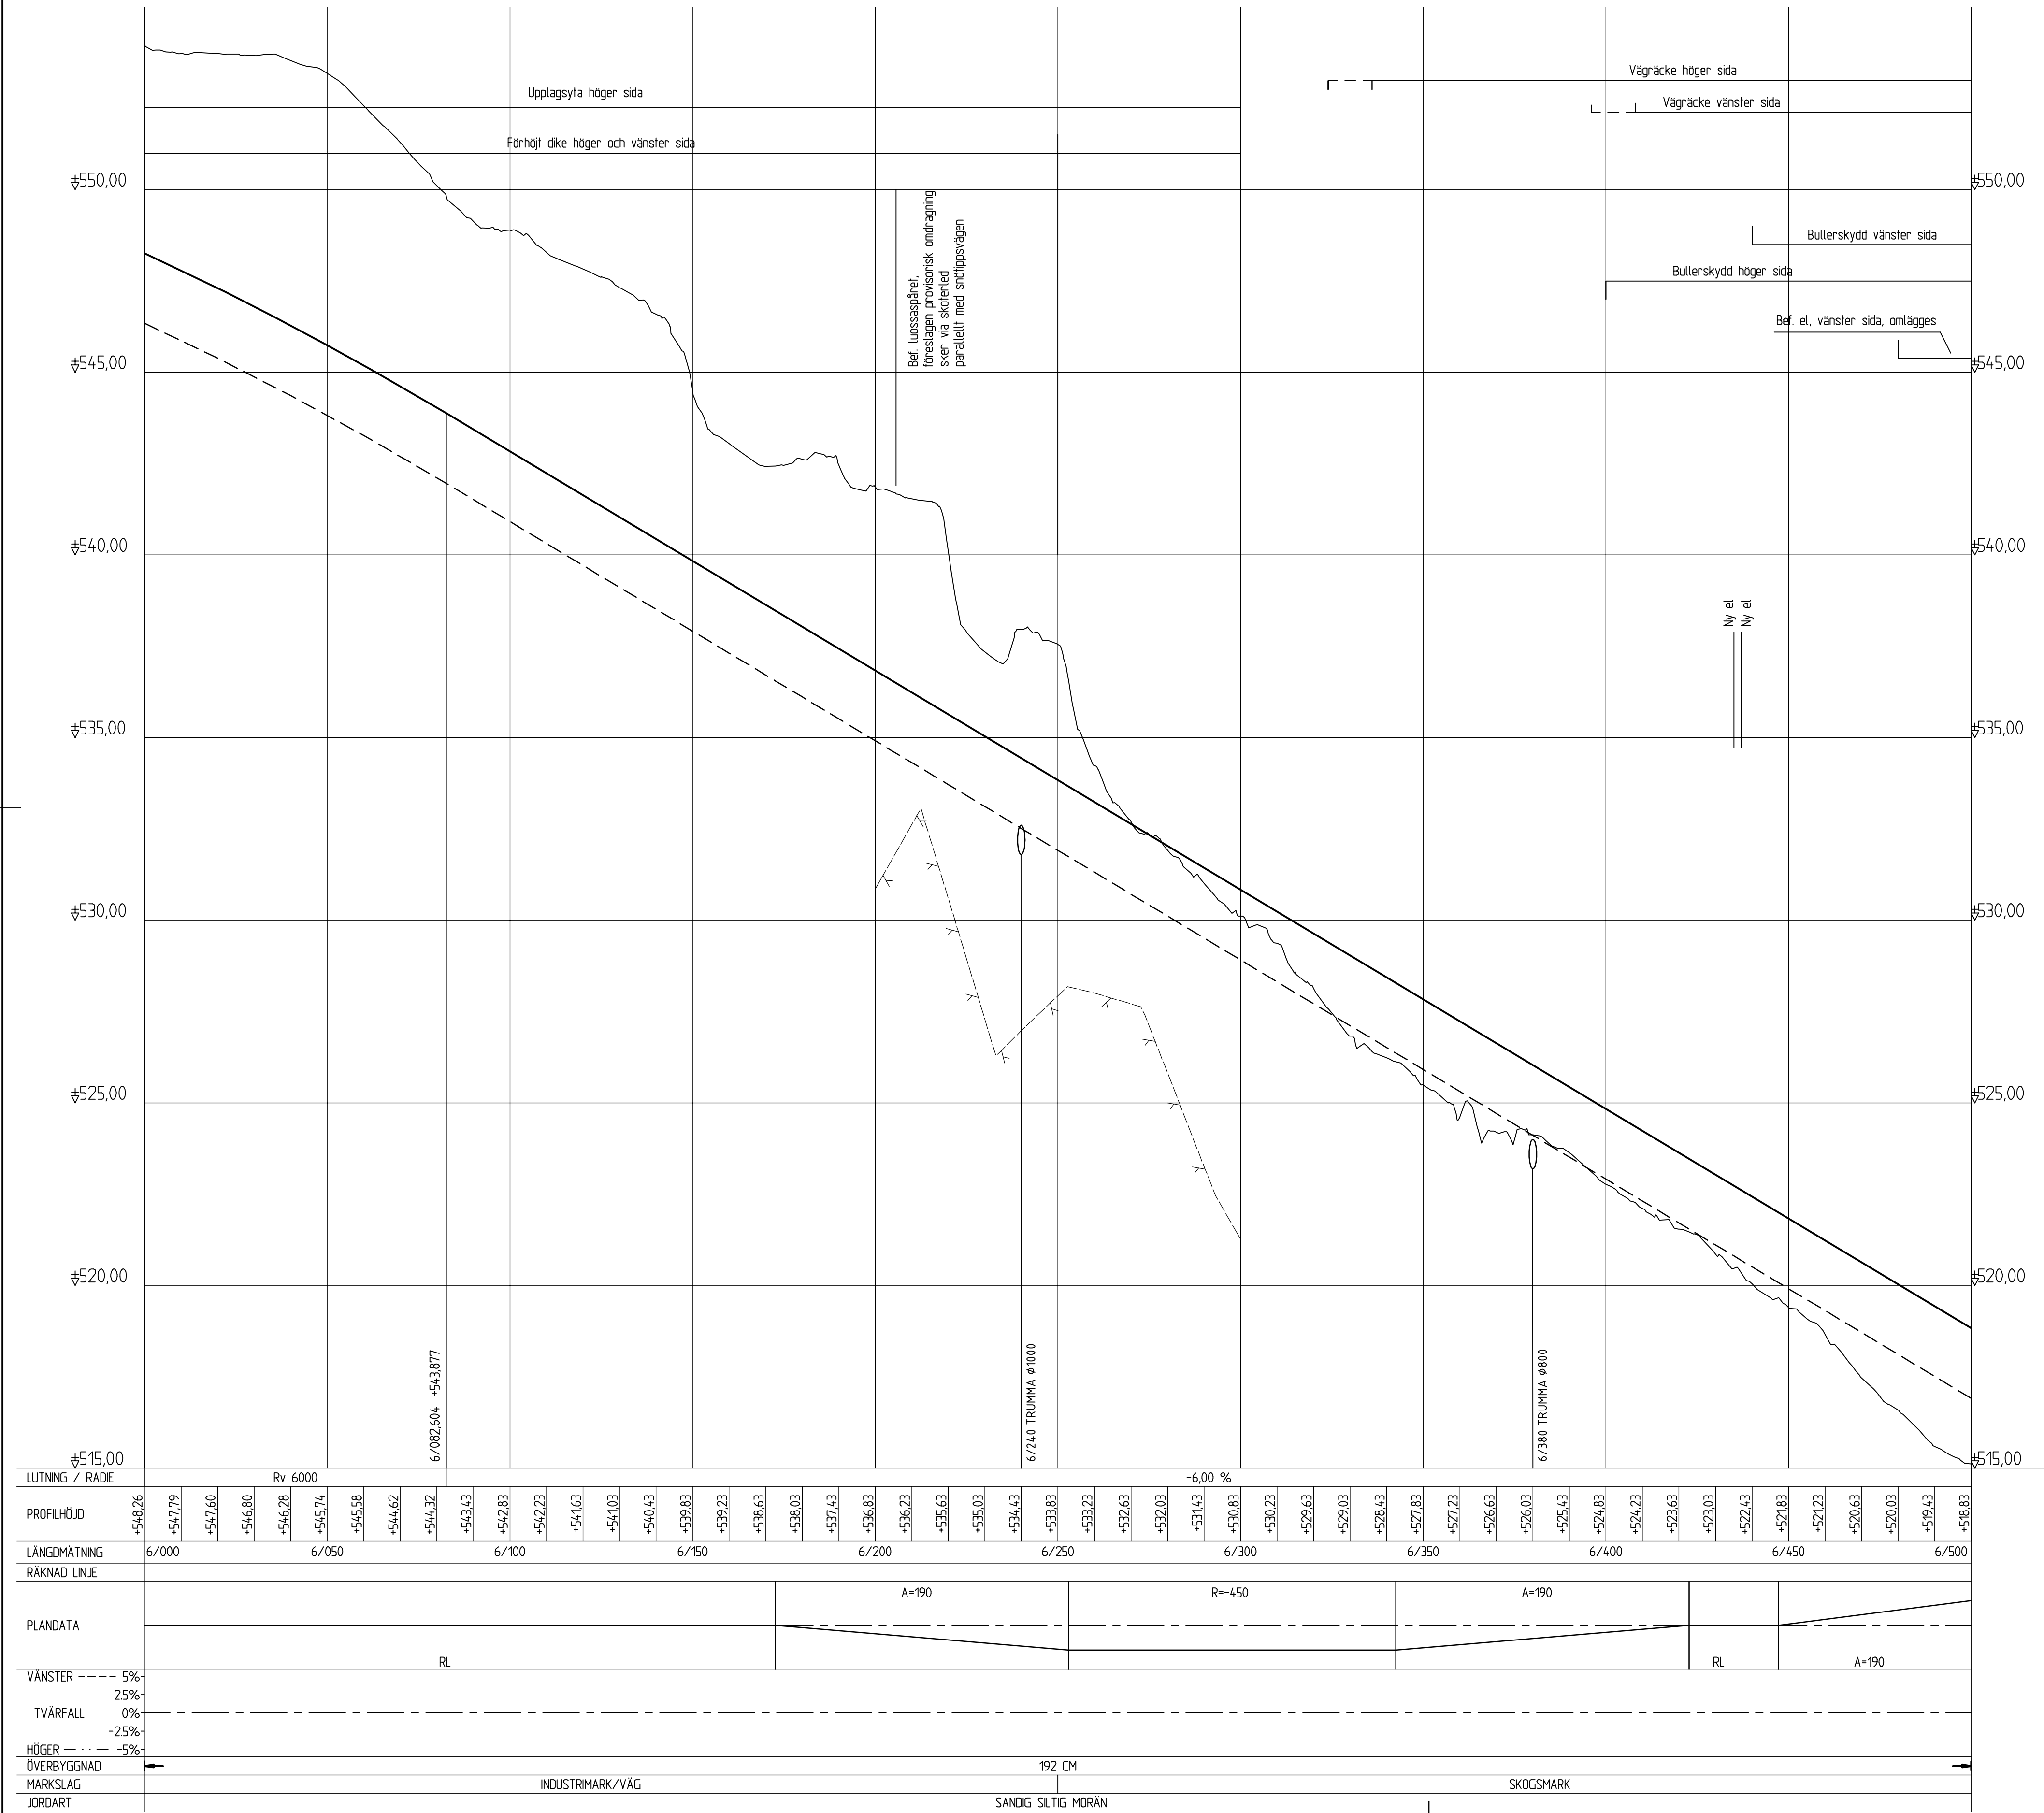

BETECKNINGAR

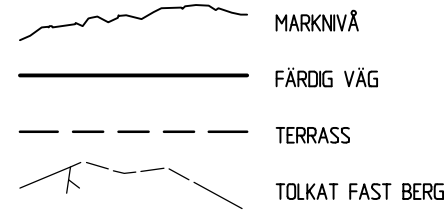


KOORDINATSYSTEM

PLANSYSTEM: SWEREF 99 20 15  
HÖJDSYSTEM: RH 2000

|   |     |                 |                                                                                                |       |           |                  |
|---|-----|-----------------|------------------------------------------------------------------------------------------------|-------|-----------|------------------|
| REV   | ANT | ÄNDRINGEN AVSER | GDDK                                                                                           | DATUM | T-Y DATUM | T-Y DIARIENUMMER |
| ARBETSPLAN   |     |                 | UTSTÄLLESEHANDLING                                                                             |       |           |                  |
| <br>Ramboll Sverige AB<br>V. NORRLANDSGATAN 11 B<br>903 27 UMEÅ<br>Tfn 010-615 60 00<br>Fax 090-77 90 29<br>www.ramboll.se<br>UPPDRAGSANSVARIG<br>CURT BLIXT |     |                 | NY DEL VÄG E10<br>DEL OMRADE 1<br>ANLÄGGNINGSDEL 1<br>KM 6/000 - 6/500                         |       |           |                  |
| KONSTR<br>FBS<br>UMEÅ<br>CURT BLIXT   |     |                 | PROFIL<br>KONSTRUKTIONSR<br>6185114.8128<br>GRANSK<br>LWM<br>2013-05-07<br>OBJEKT NR<br>880865 |       |           |                  |
|   |     |                 | FORMAT<br>A1<br>SKALA<br>1:1000, 1:100<br>RITINGSNR<br>1 01 T 03 13                            |       |           |                  |
|   |     |                 | REV                                                                                            |       |           |                  |



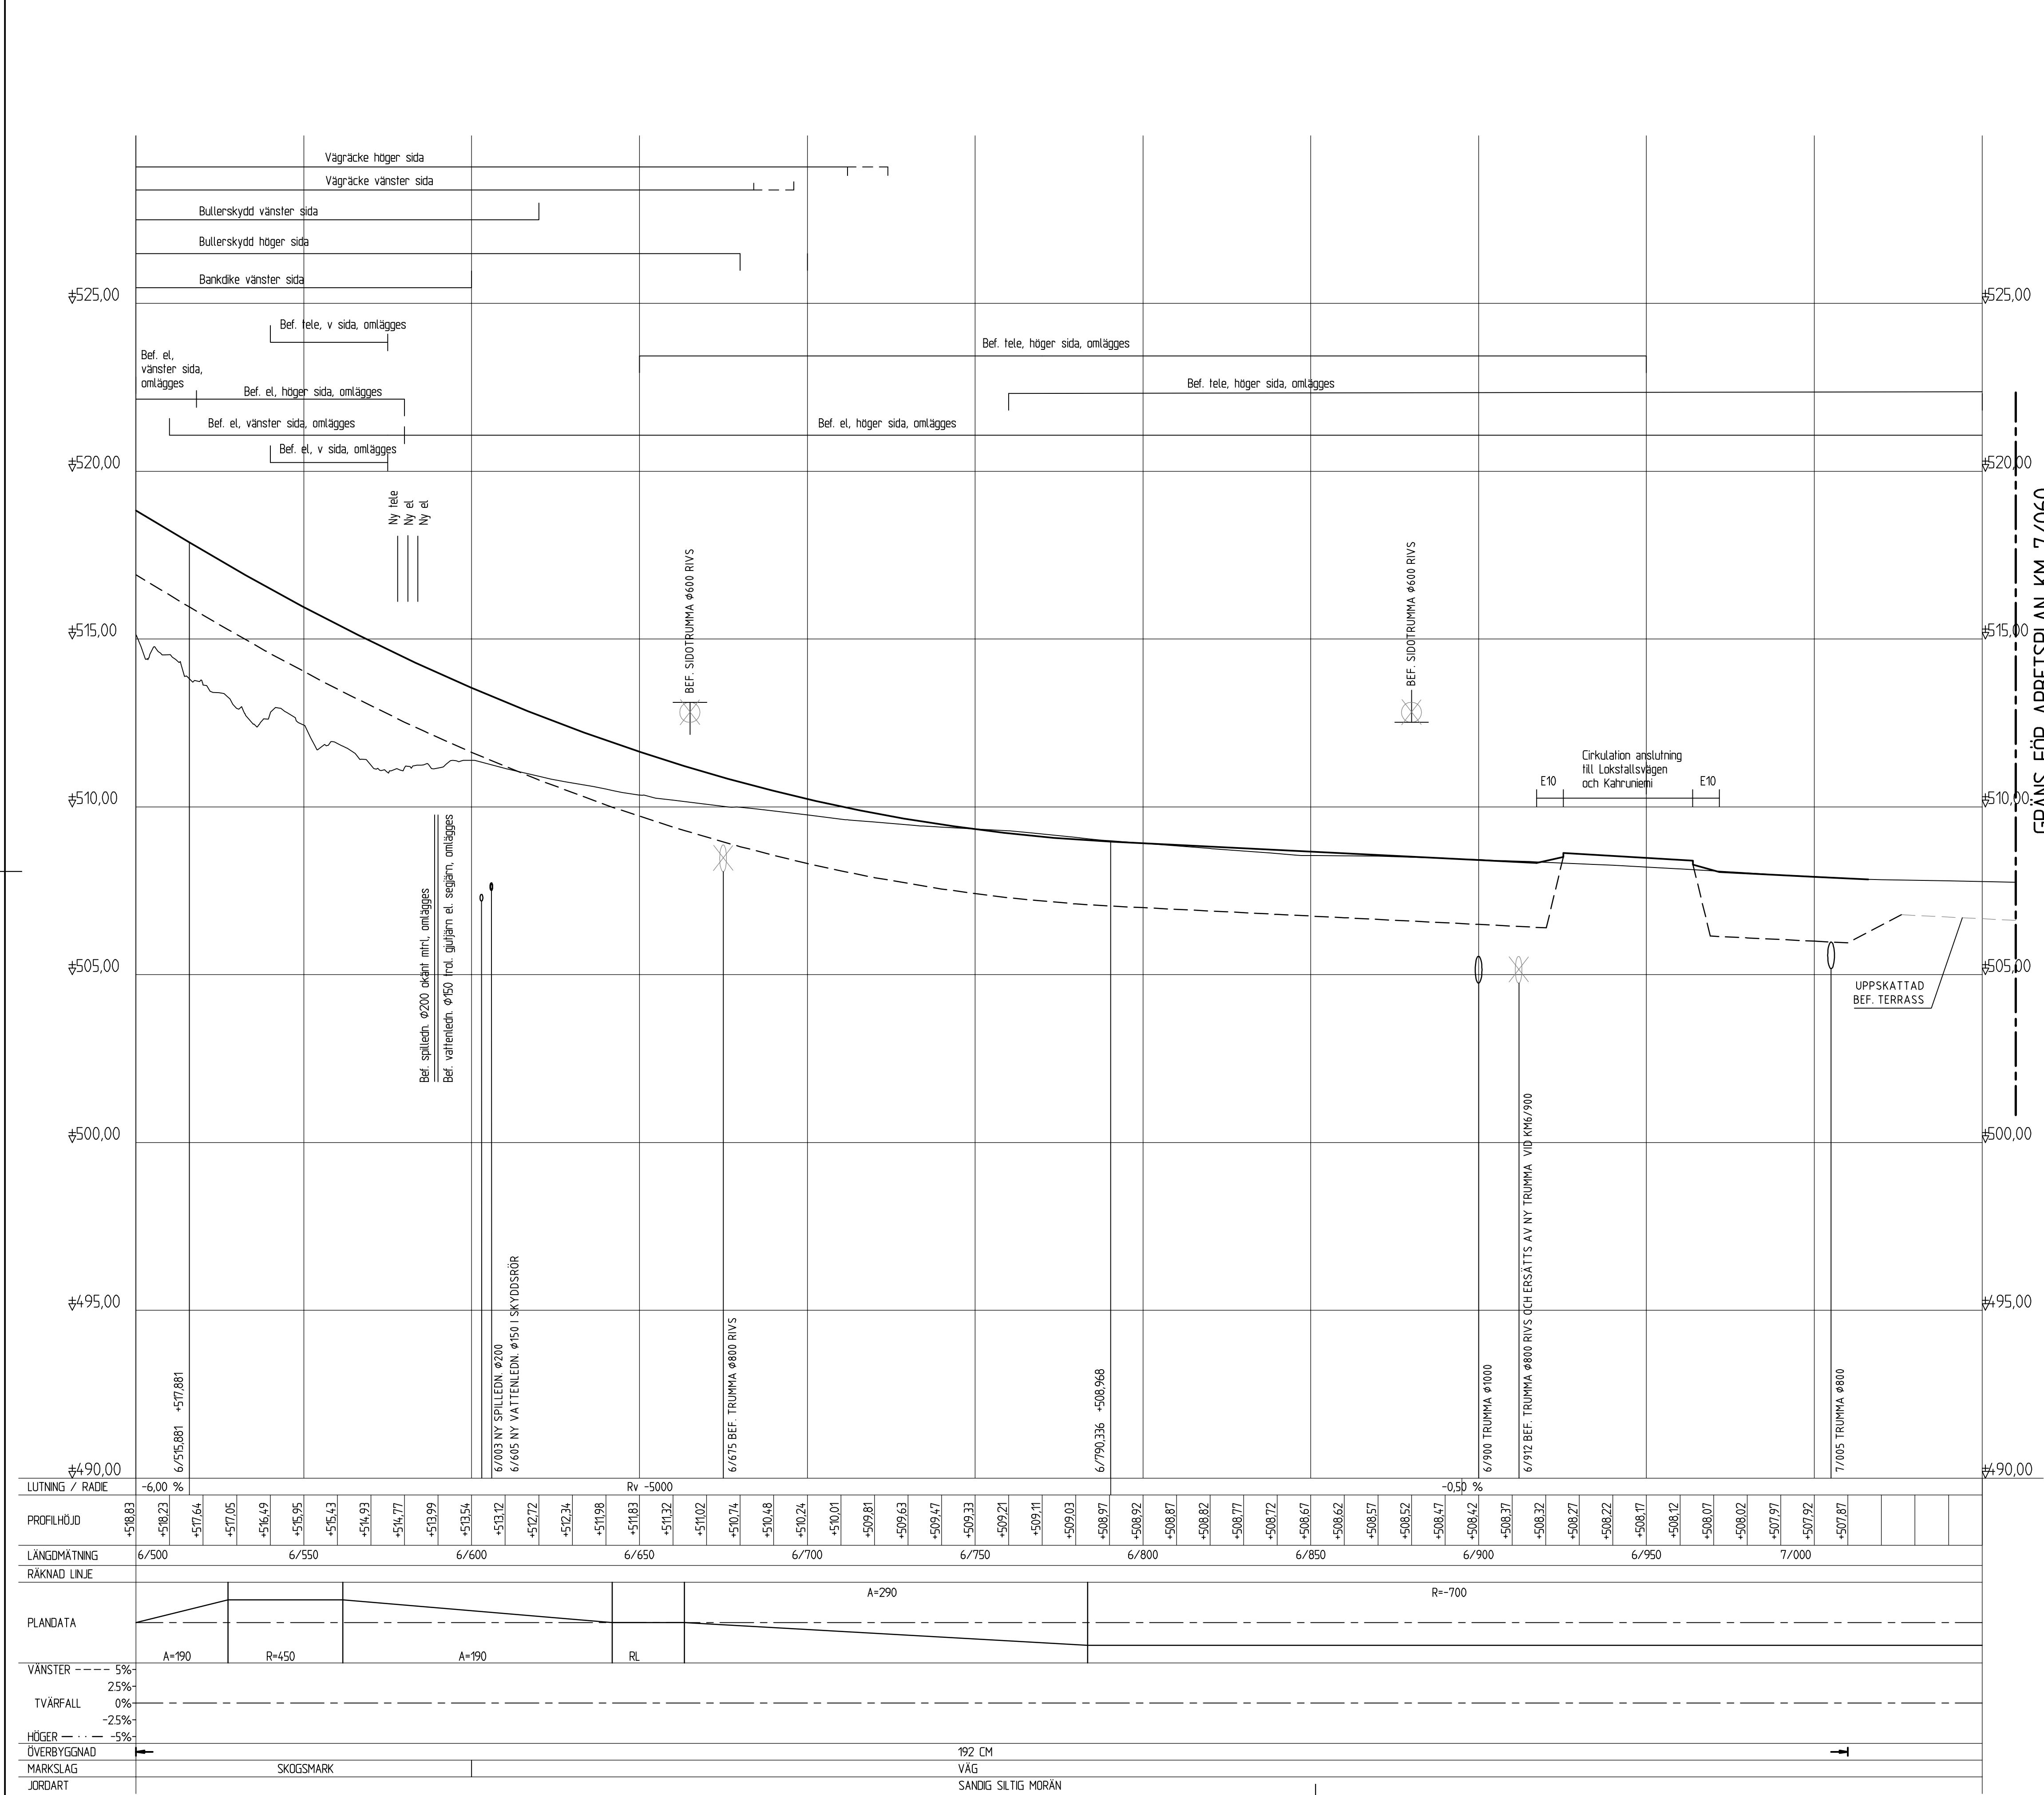

## BETECKNINGAR

|                                                                                     |                  |
|-------------------------------------------------------------------------------------|------------------|
|  | MARKNIVÅ         |
|  | FÄRDIG VÄG       |
|  | TERRASS          |
|  | TOLKAT FAST BERG |

## KOORDINATSYSTEM

PLANSYSTEM: SWEREF 99 20 '15  
HÖJDSYSTEM: RH 2000

|   |     |                    |                                                                        |       |                                    |                  |
|---|-----|--------------------|------------------------------------------------------------------------|-------|------------------------------------|------------------|
| REV   | ANT | INDRAGNINGEN AVSER | GÖDK                                                                   | DATUM | TIV DATUM                          | TIV DIARIENUMMER |
| ARBETSPLAN   |     |                    | UTSTÄLLELSEHANDLING                                                    |       |                                    |                  |
|  <b>TRAFIKVERKET</b>                         |     |                    | <b>NY DEL VÄG E10</b><br><b>DELOMRÅDE 1</b><br><b>ANLÄGGNINGSDEL 1</b> |       |                                    |                  |
| Ramböll Sverige AB<br>V.NORRLÄNDSGATAN 11 B  |     |                    | KM 6/500 - 7/060                                                       |       |                                    |                  |
| 903 27 UMEÅ<br><br>Tfn 010-615 60 00<br>Fax 090-77 90 29<br><i>Knowledge taking people further...</i><br>www.ramboll.se           |     |                    | <b>PROFIL</b>                                                          |       |                                    |                  |
| UPPDRAGSANSVARIG<br><b>CURT BLIXT</b>                                                                                             |     |                    | UPPDRAGSNUMMER<br><b>6185114.8128</b>                                  |       | KONSTRUKTIONSR<br>FORMAT <b>A1</b> |                  |
| KONSTR<br><b>FBS</b>   |     |                    | GRANSK<br><b>LWM</b>                                                   |       | SKALA <b>1:1000, 1:100</b>         |                  |
| UMEÅ<br><b>CURT BLIXT</b>   |     |                    | 2013-05-07                                                             |       | RITNINGEN<br><b>1 01 T 03 14</b>   |                  |
|   |     |                    | OBJEKT NR<br><b>880865</b>                                             |       | REV                                |                  |