


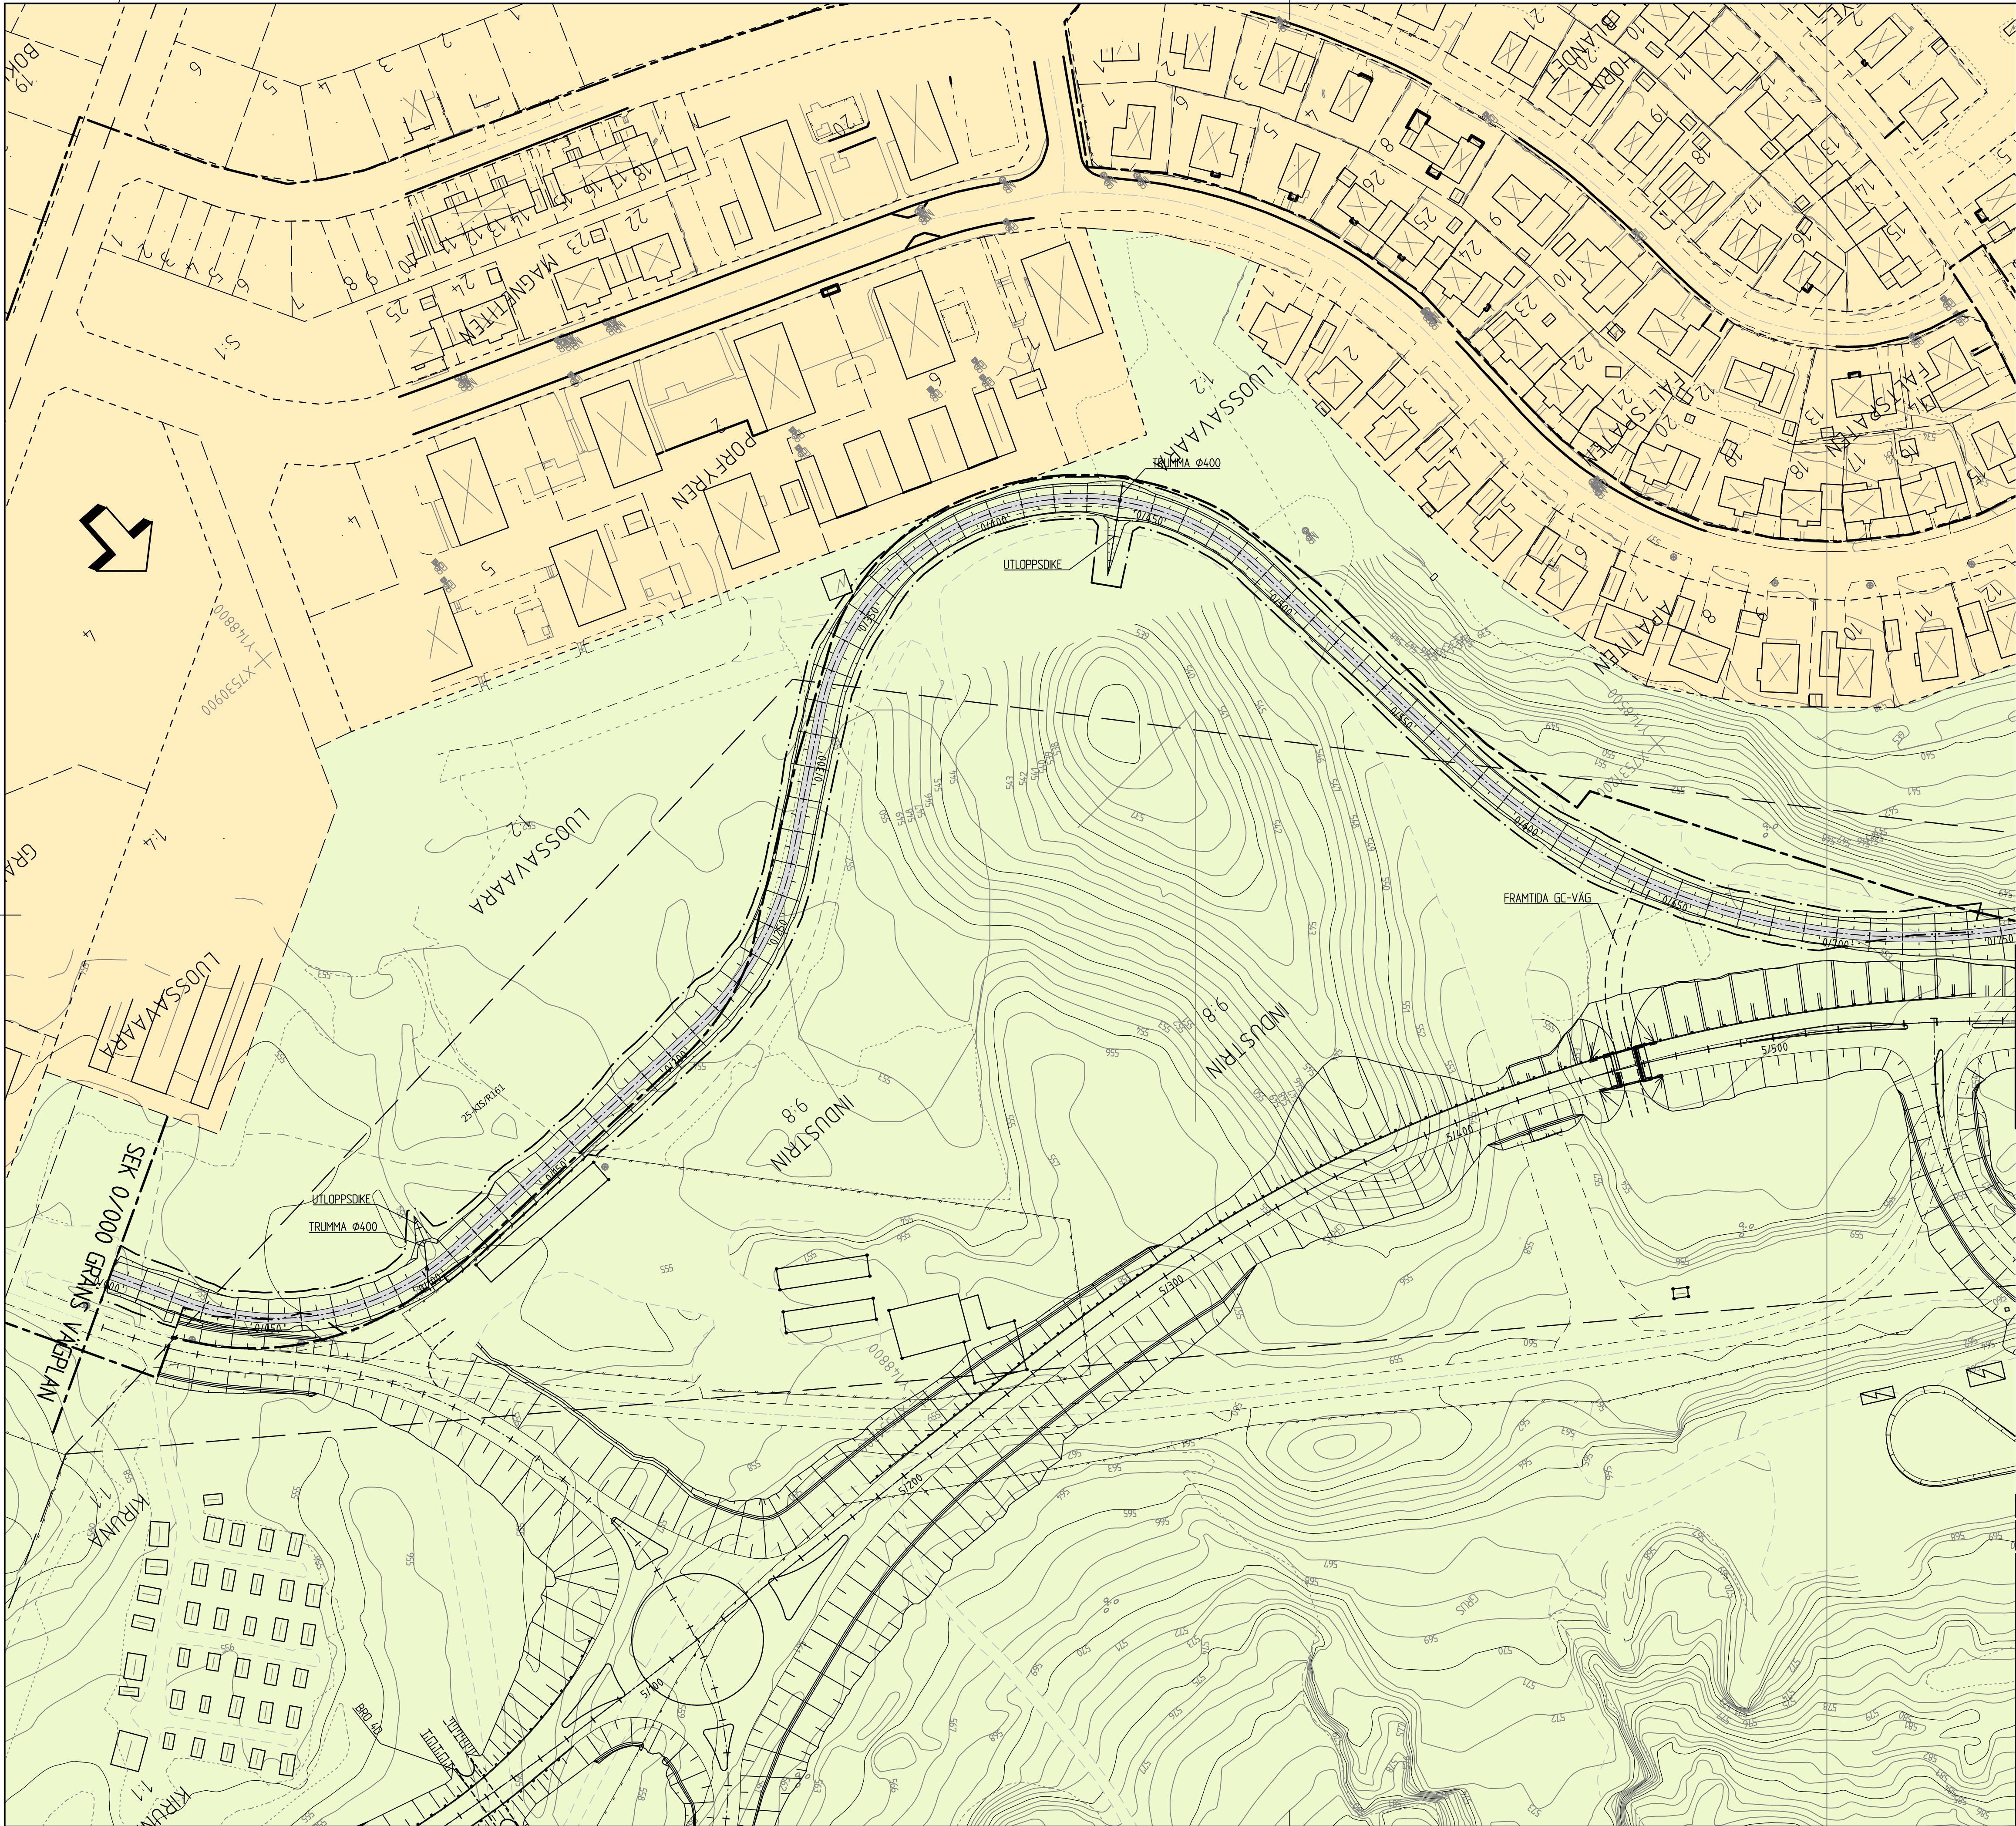



KOORDINATSYSTEM
SYSTEM I PLAN: SWEREF 99 20 15
SYSTEM I HÖJD: RH 2000

TECKENFÖRKLARING


- MARKANSPRÅK
- GRÄNS FÖR VÄGOMRÅDE
 - AVGRÄNSNING MELLAN OLIKA TYPER AV MARKANSPRÅK

- BEFINTLIGA FÖRHÅLLANDEN
- ÖPPEN MARK/HAGMARK
 - SKOGSMARK
 - FASTIGHETSGRÄNS OCH FASTIGHETS BETECKNING
 - TRAKTGRÄNS
 - GRÄNS FÖR DETALJPLAN
 - BEFINTLIGA VÄGTRUMMOR
 - INMÄTTA TALLAR

- PROJEKTERAT
- OMBYGGD ELLER NY ALLMÄN VÄG/GC-VÄG
 - VÄGKANT
 - SIDORÄCKE
 - TEORETISK VÄGMITT MED SEKTIONSANGIVELSE VARJE 50 METER
 - FÖRESLAGEN ENSKILD VÄG
 - FÖRESLAGEN KOMMUNAL VÄG/GC-VÄG
 - NY TRUMMA
 - SLÄNTOFT/SLÄNTRÖN

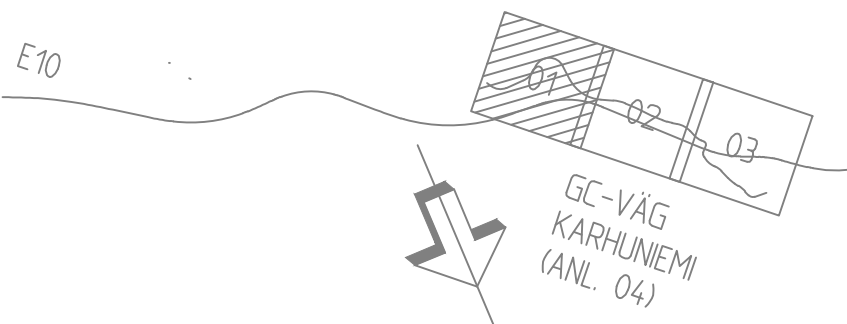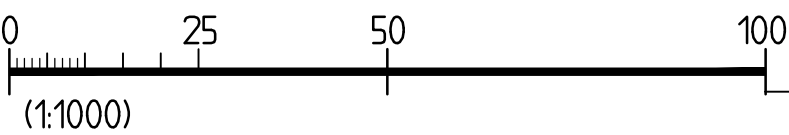

REV	ANT	ÄNDRINGEN AVSER	GÖDK	DATUM	T-V DATUM	T-V DIARIENUMMER
VÄGPLAN			GRANSKNINGSHANDLING			
			KIRUNAPROJEKTET VÄG E10 GC-VÄG SAMT PASSAGER GC-VÄG KÄRHUNIEMI			
			KM 0/000-0/700			
UPPDRAGSANSVARIG B GORDONSSON			UPPDRAGSNUMMER 2444636			
KONSTR SEGOMA			GRANSK -			
ÖSTERSUND			2018-02-15			
BJÖRN GORDONSSON			ILLUSTRATIONSKARTA			
			OBJEKT NR 880865			
			FORMAT A1			
			SKALA 1:1000			
			RITNINGSNR 2 04 T 02 01			
			REV			

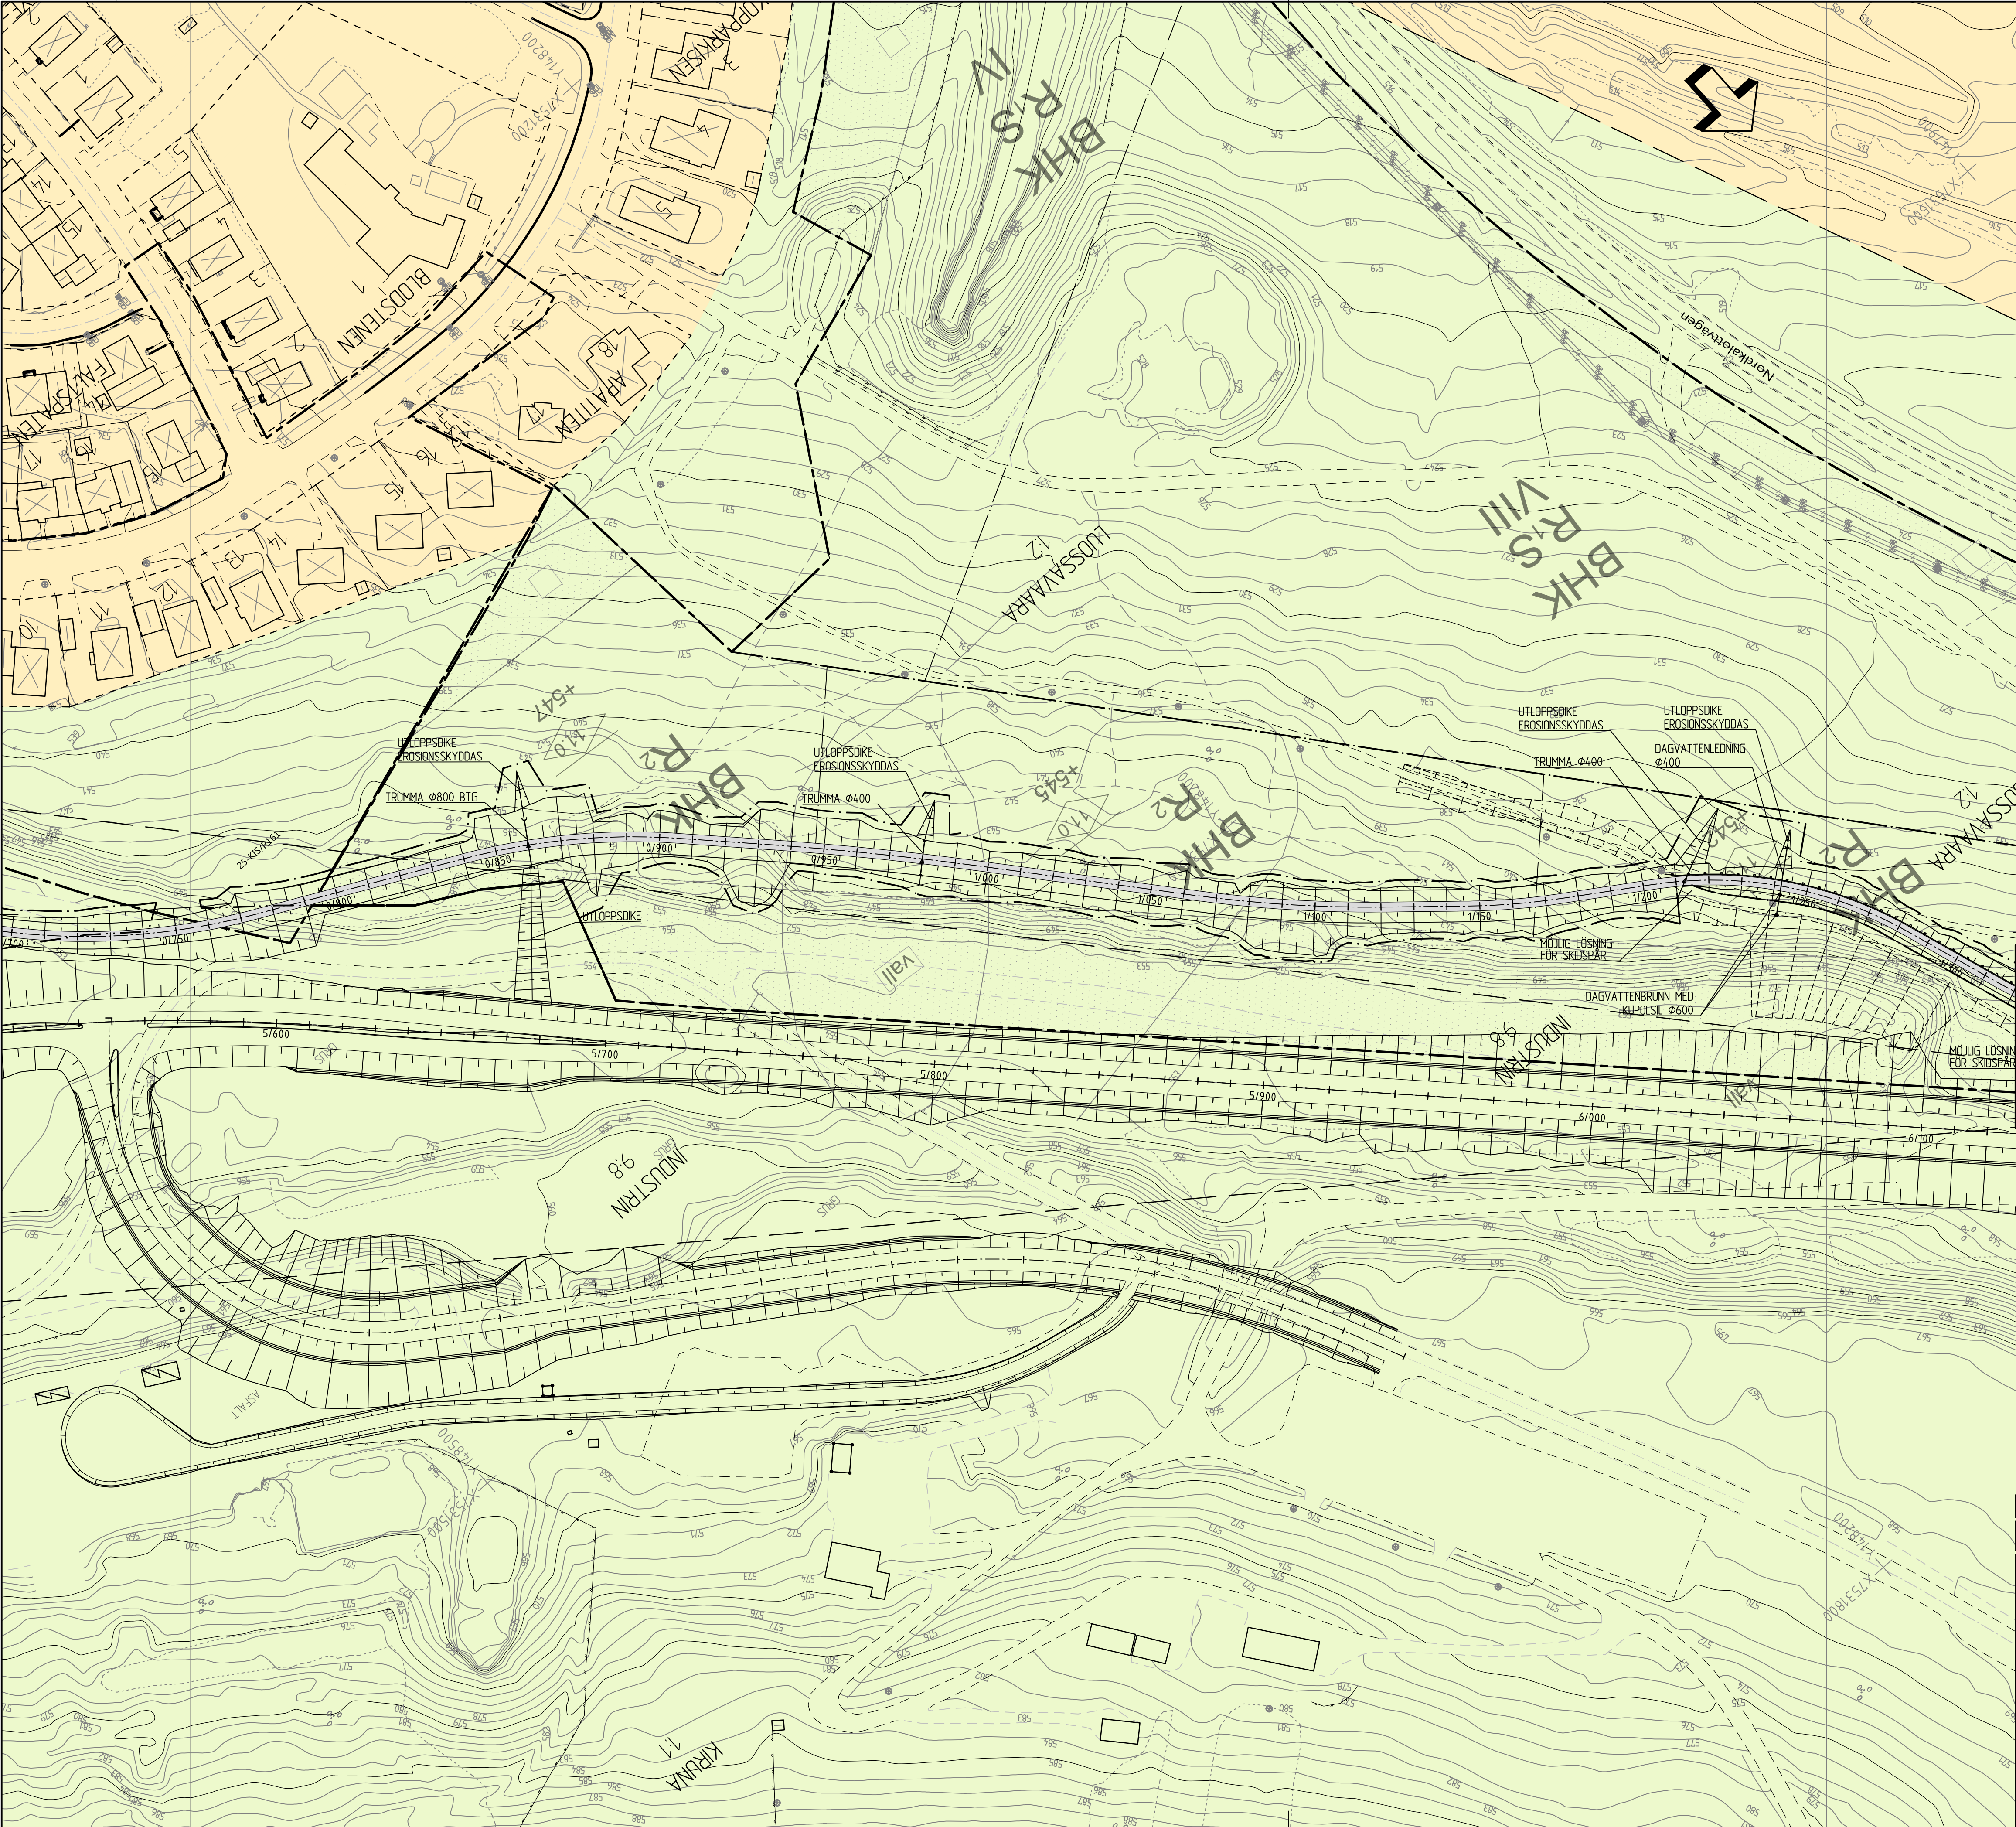



COORDINATSYSTEM
SYSTEM I PLAN: SWEREF 99 20 15
SYSTEM I HÖJD: RH 2000

TECKENFÖRKLARING


- MARKANSPRÅK
- GRÄNS FÖR VÄGOMRÅDE
 - AVGRÄNSNING MELLAN OLIKA TYPER AV MARKANSPRÅK

- BEFINTLIGA FÖRHÅLLANDEN
- ÖPPEN MARK/HAGMARK
 - SKOGSMARK
 - FASTIGHETSGRÄNS OCH FASTIGHETS BETECKNING
 - TRAKTGRÄNS
 - GRÄNS FÖR DETALJPLAN
 - BEFINTLIGA VÄGTRUMMOR
 - INMÄTTA TALLAR

- PROJEKTERAT
- OMBYGGD ELLER NY ALLMÄN VÄG/GC-VÄG
 - VÄGKANT
 - SIDORÄCKE
 - TEORETISK VÄGMITT MED SEKTIONSANGIVELSE VARJE 50 METER
 - FÖRESLAGEN ENSKILD VÄG
 - FÖRESLAGEN KOMMUNAL VÄG/GC-VÄG
 - NY TRUMMA
 - SLÄNTOFOT/SLÄNKRÖN

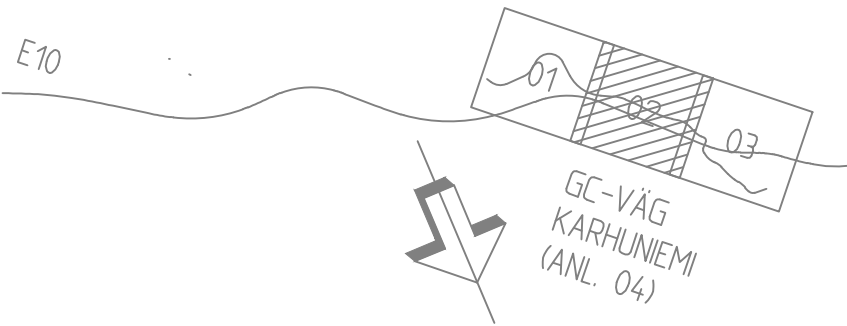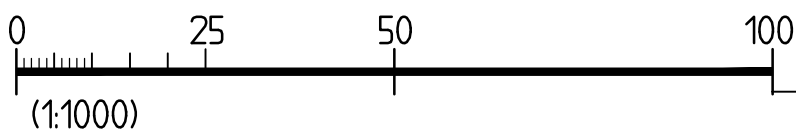

REV	ANT	ÄNDRINGEN AVSER	GÖDK	DATUM	T.Y. DATUM	T.Y. DIARIENUMMER
VÄGPLAN			GRANSKNINGSHANDLING			
			KIRUNAPROJEKTET VÄG E10 GC-VÄG SAMT PASSAGER GC-VÄG KÄRHUNEMI			
			KM 0/700-1/300			
UPPDRAGSAVSVARIG B GORDONSSON			UPPDRAGSNUMMER 24.4.636			
KONSTR SEGOMA			GRANSK -			
ÖSTERSUND			2018-02-15			
BJÖRN GORDONSSON			ILLUSTRATIONSKARTA			
OBJEKT NR 880865			FORMAT A1			
			SKALA 1:1000			
			RITNINGSNR 2 04 T 02 02			
			REV			

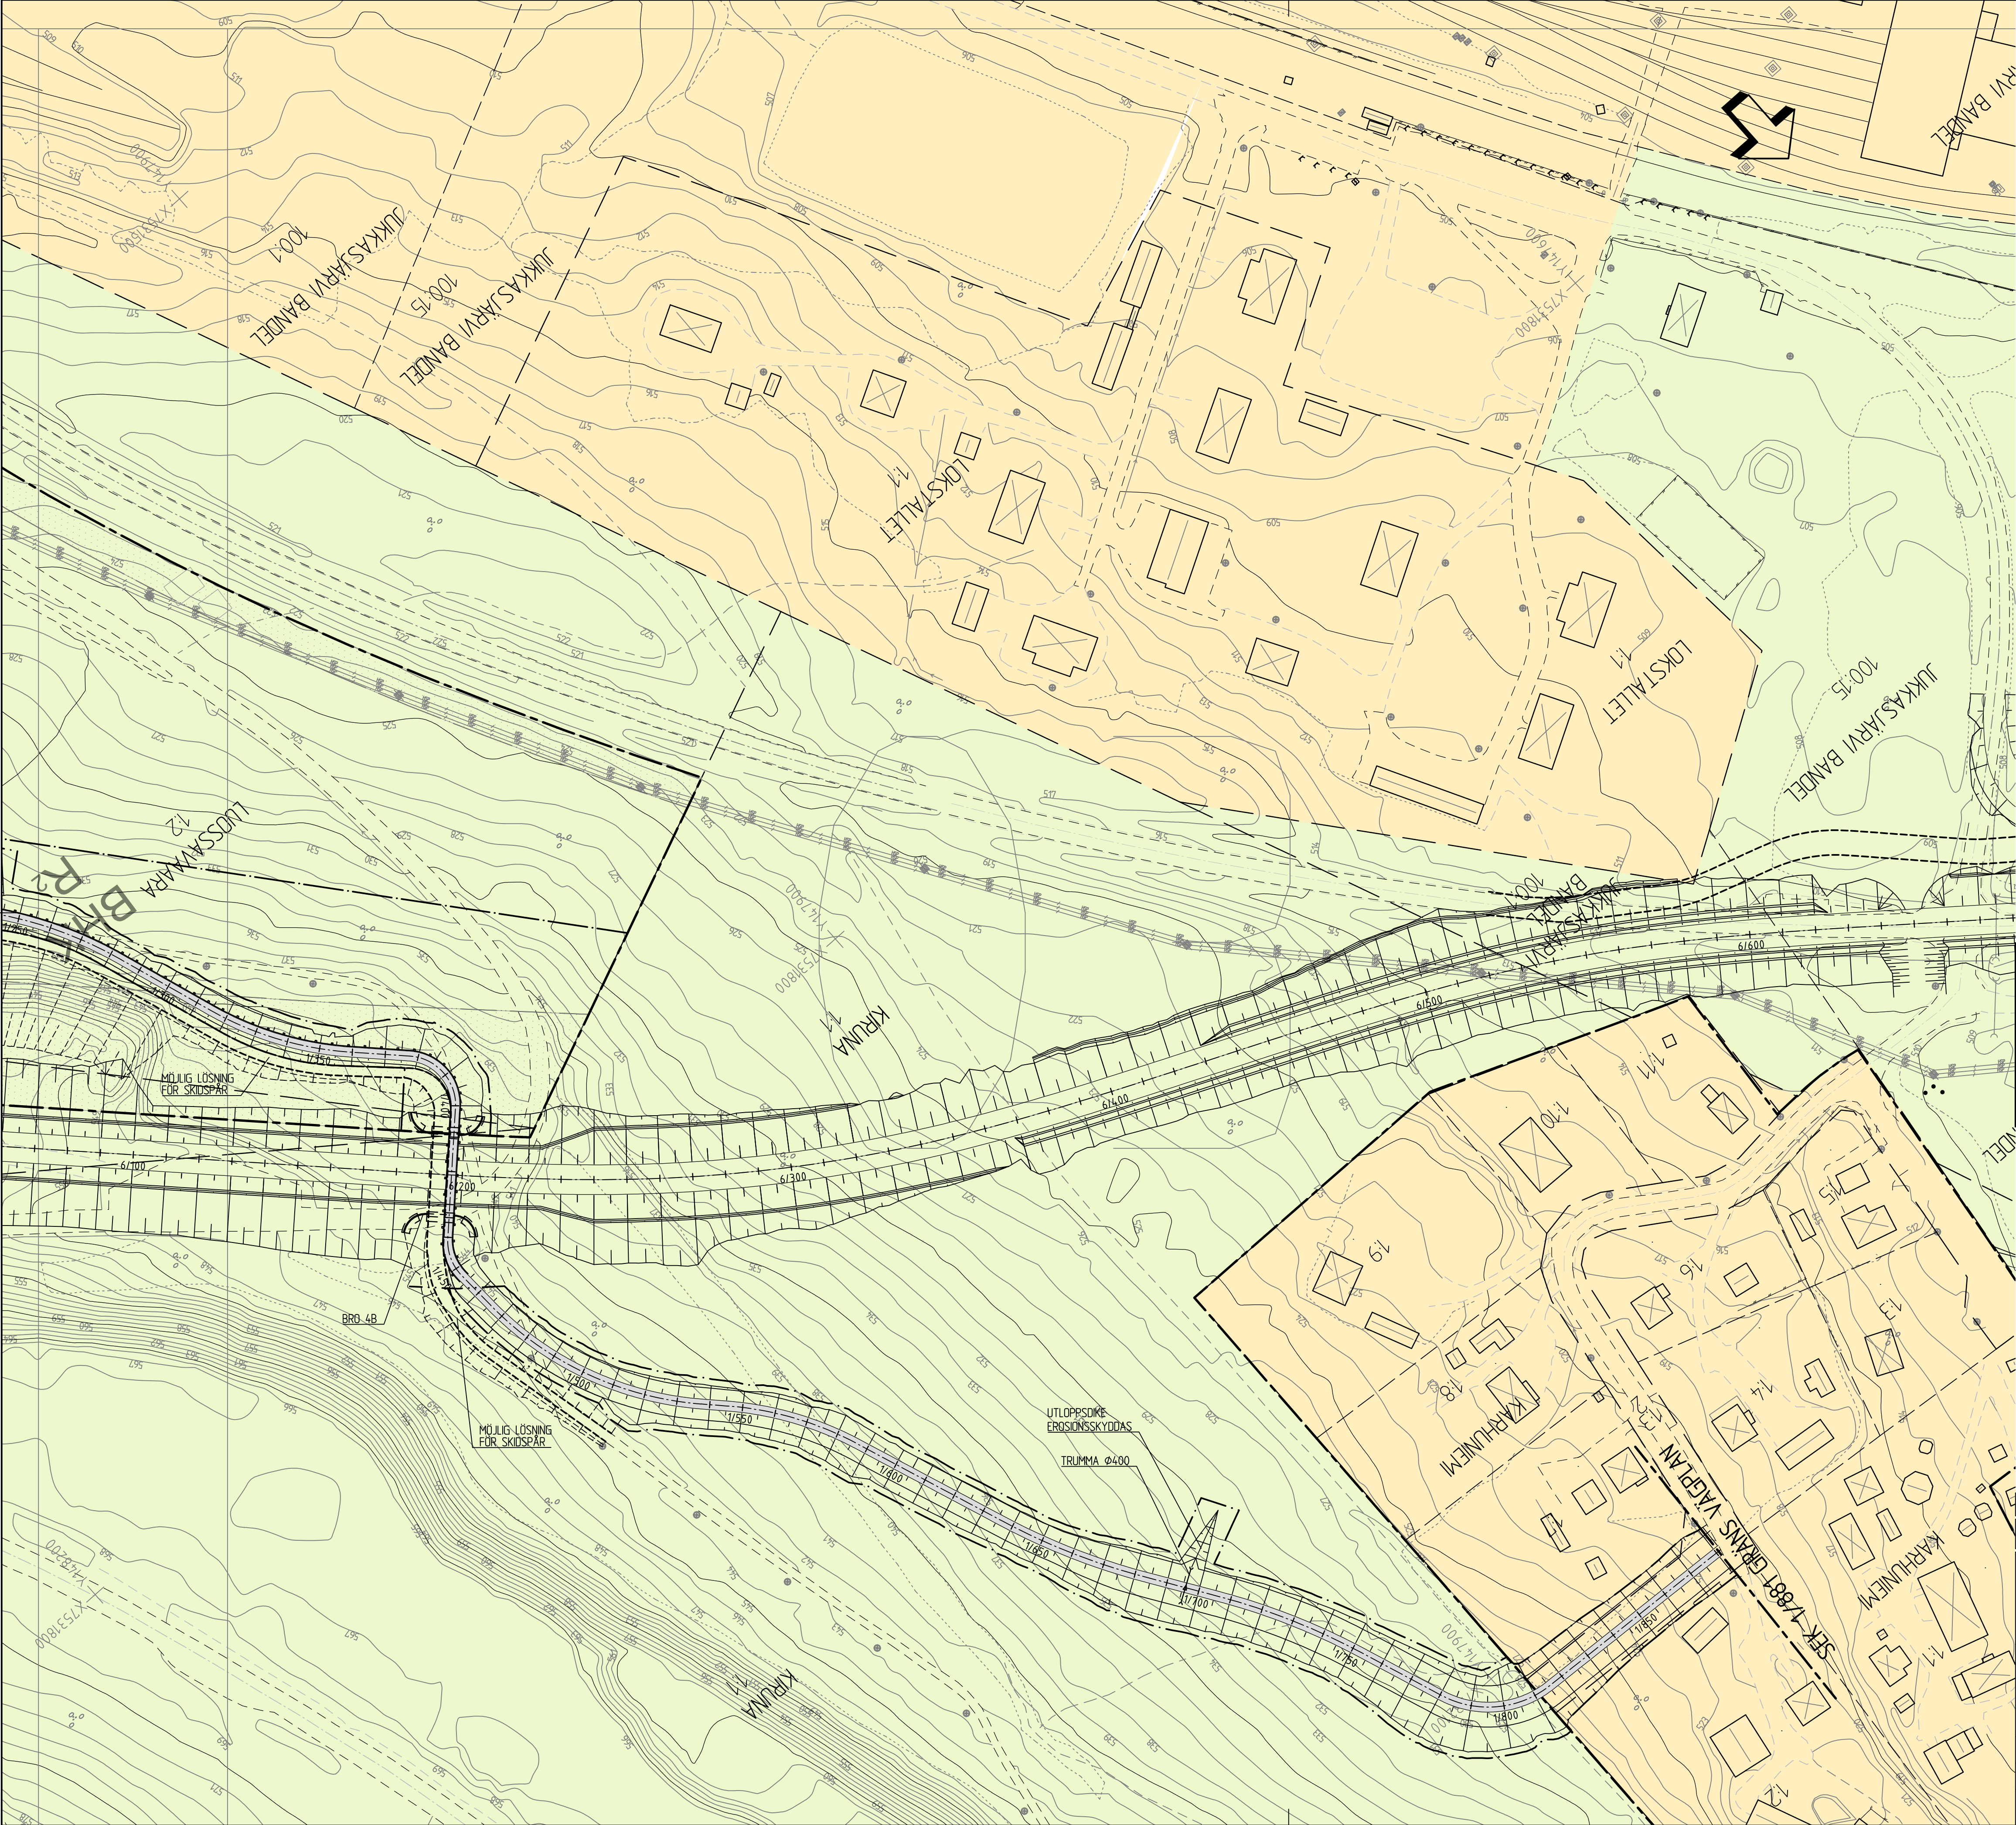

KOORDINATSYSTEM
SYSTEM I PLAN: SWEREF 99 20 15
SYSTEM I HÖJD: RH 2000

TECKENFÖRKLARING

MARKANSPRÅK



- GRÄNS FÖR VÄGOMRÅDE
- AVGRÄNSNING MELLAN OLIKA TYPER AV MARKANSPRÅK

BEFINTLIGA FÖRHÅLLANDEN

- ÖPPEN MARK/HAGMARK
- SKOGSMARK
- FASTIGHETSGRÄNS OCH FASTIGHETS BETECKNING
- TRAKTGRÄNS
- GRÄNS FÖR DETALJPLAN
- BEFINTLIGA VÄGTRUMMOR
- INMÄTTA TALLAR

PROJETERAT

- OMBYGGD ELLER NY ALLMÄN VÄG/GC-VÄG
- VÄGKANT
- SIDORÄCKE
- TEORETISK VÄGMITT MED SEKTIONSANGIVELSE VARJE 50 METER
- FÖRESLAGEN ENSKILD VÄG
- FÖRESLAGEN KOMMUNAL VÄG/GC-VÄG
- NY TRUMMA
- SLÄNTOFOT/SLÄNKRÖN

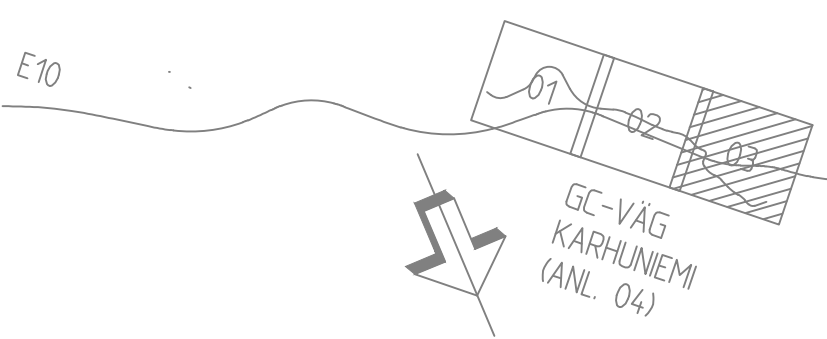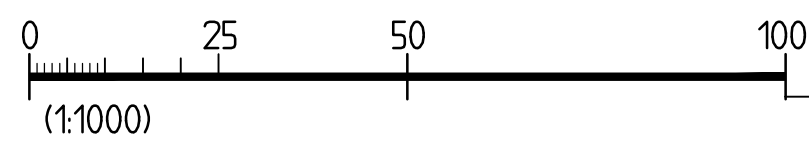

REV	ANT	ÄNDRINGEN AVSER	GÖDK	DATUM	TvV DATUM	TvV DIARENUMMER
VÄGPLAN			GRANSKNINGSHANDLING			
			KIRUNAPROJEKTET VÄG E10 GC-VÄG SAMT PASSAGER GC-VÄG KARHUNIEMI			
			KM 1/300-1/881 GC-VÄG OCH BRO NR: 4B			
UPPDRAGSANSVARIG B GORDONSSON			UPPDRAGSNUMMER 24.44636			
KONSTR SEGOMA			GRANSK -			
ÖSTERSUND			2018-02-15			
BJÖRN GORDONSSON			ILLUSTRATIONSKARTA			
OBJEKT NR 880865			FORMAT A1			
			SKALA 1:1000			
			RITNING NR 2 04 T 02 03			
			REV			