


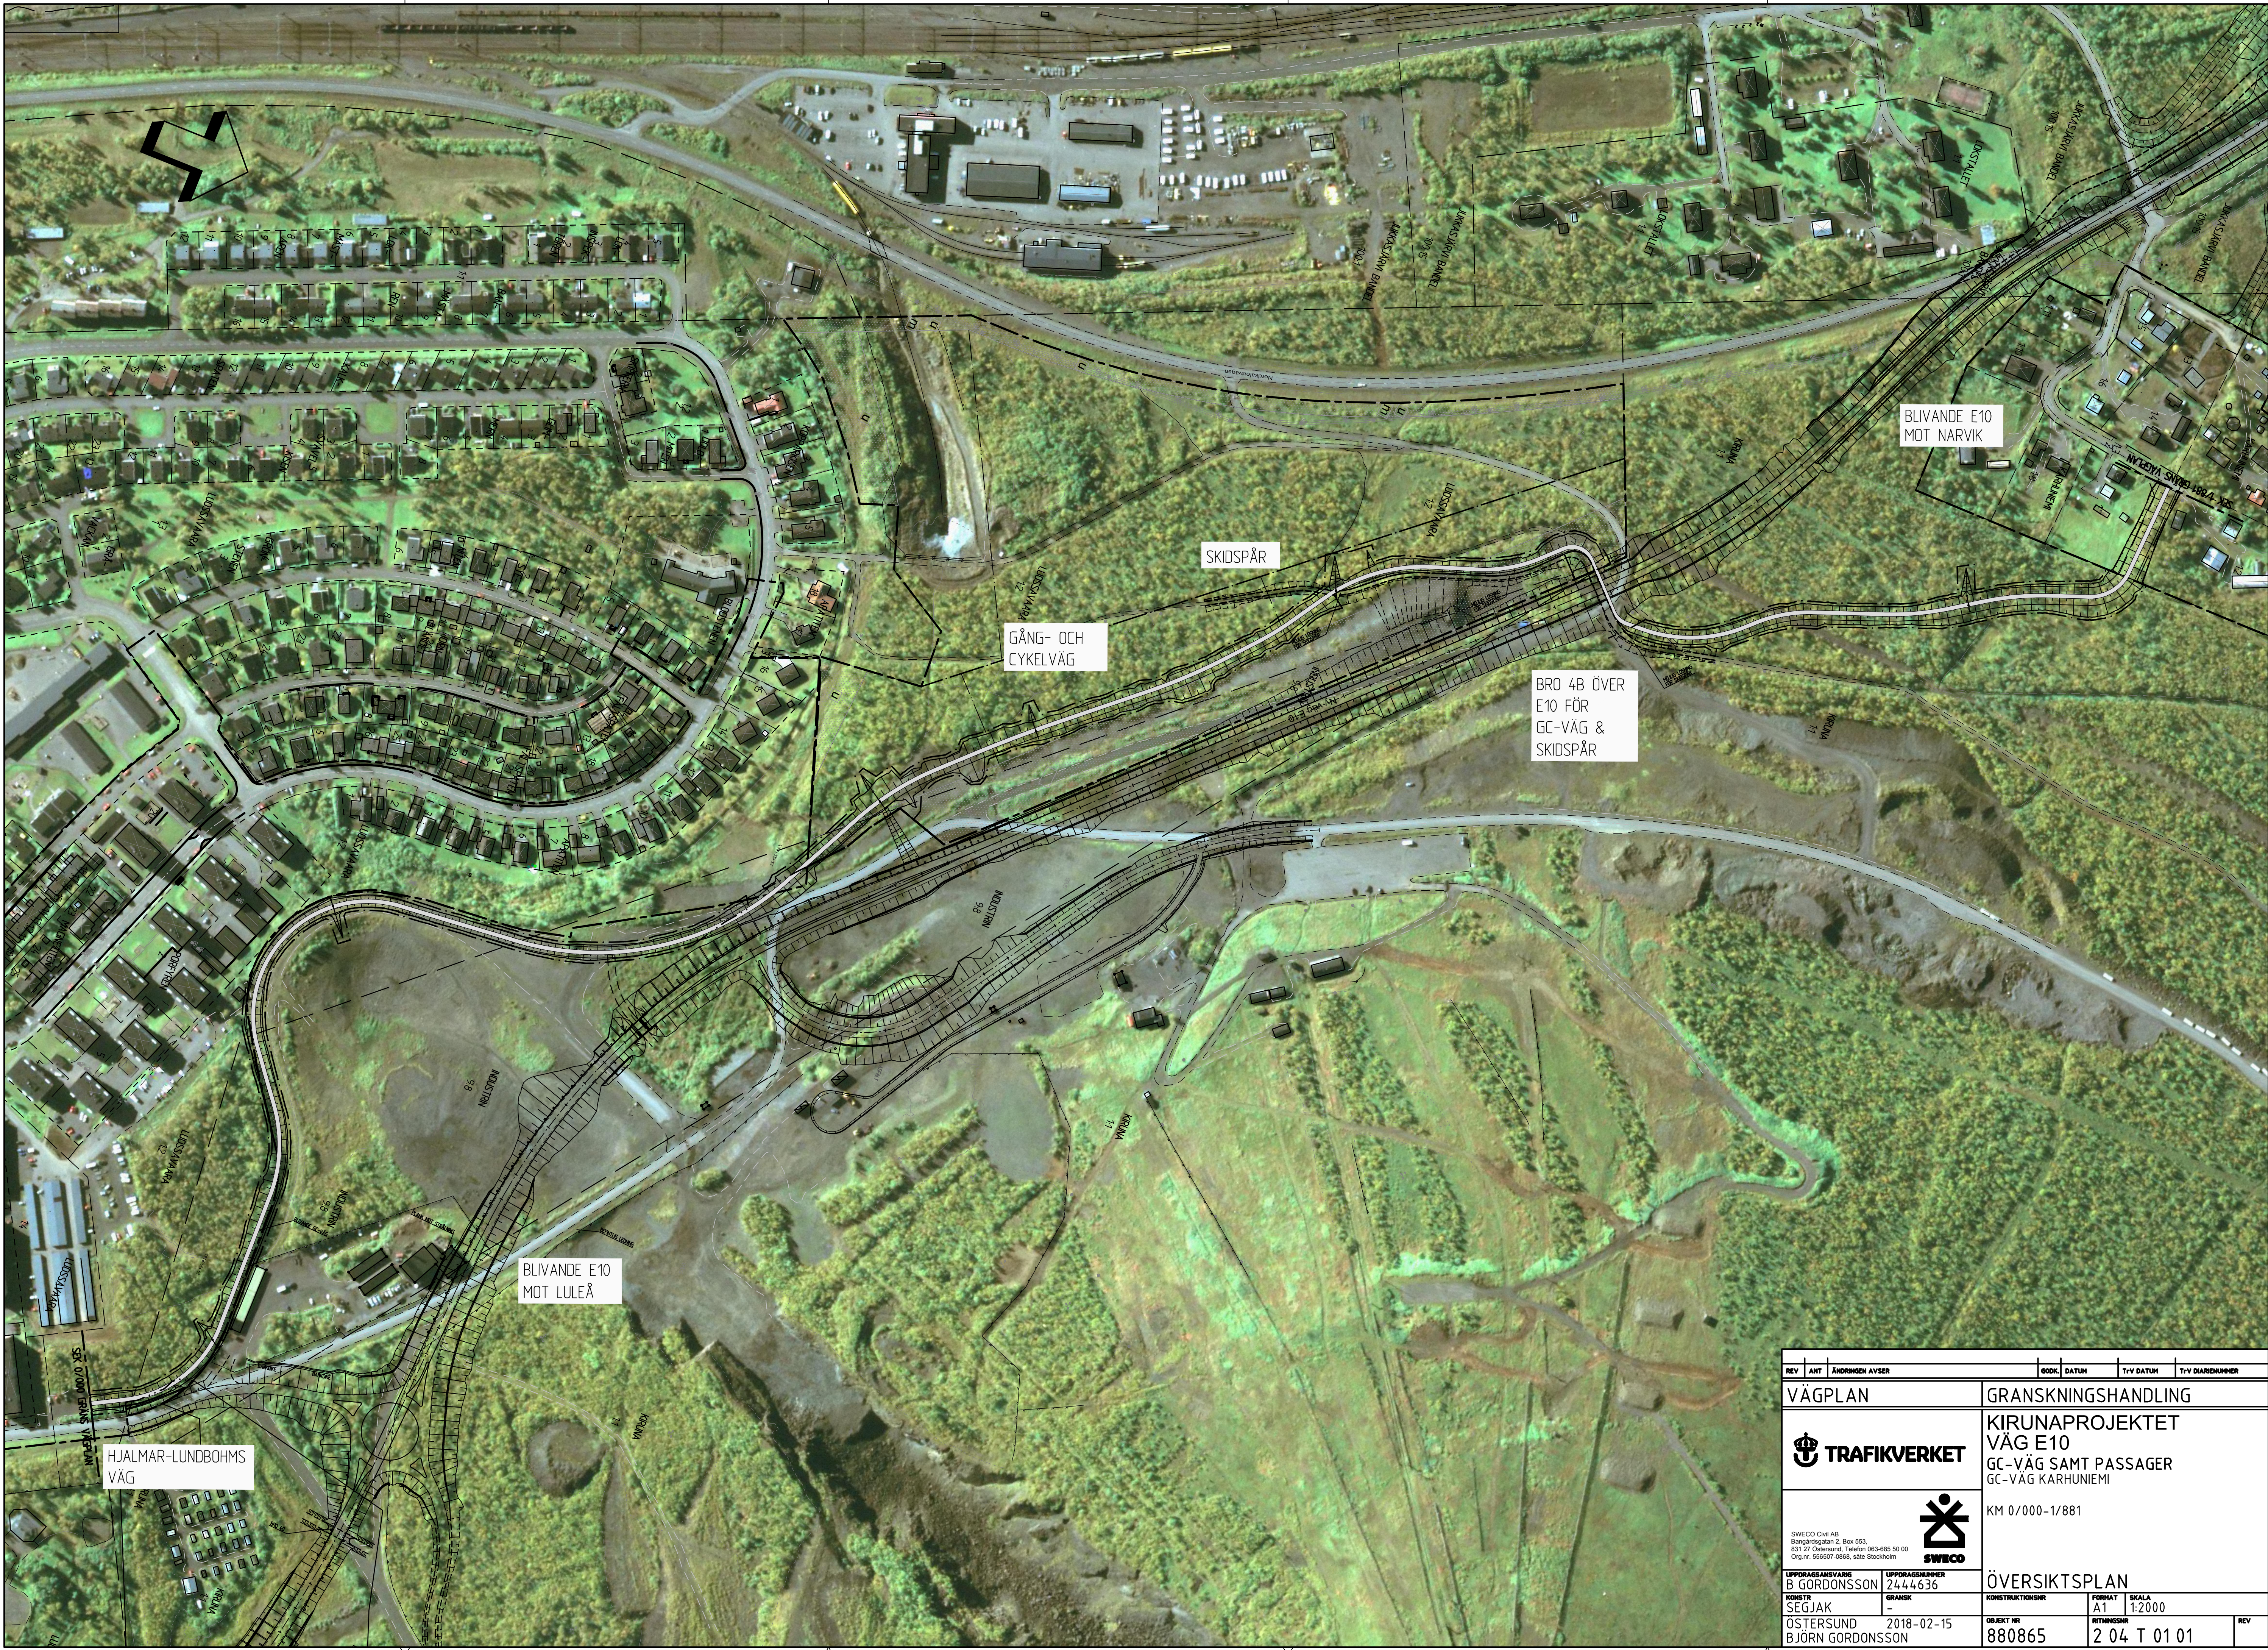

REV	ÄNT	ÄNDRINGEN AVSER	GODK.	DATUM	T.Y. DATUM	T.Y. DIARENUMMER
VÄGPLAN			GRANSKNINGSHANDLING			
			KIRUNAPROJEKTET VÄG E10 GC-VÄG SAMT PASSAGER GC-VÄG KARHUNIEMI			
			KM 0/000-1/881			
UPPGÄVANS ANSVARIG B. GORDONSSON			ÖVERSIKTSPLAN			
KONSTR. SEGJAK	GRANSK. -		KONSTRUKTIONSR. -	FORMAT A1	SKALA 1:2000	
ÖSTERSUND BJÖRN GORDONSSON			OBJEKT NR 880865	RITNINGSR. 2 04 T 01 01		REV