


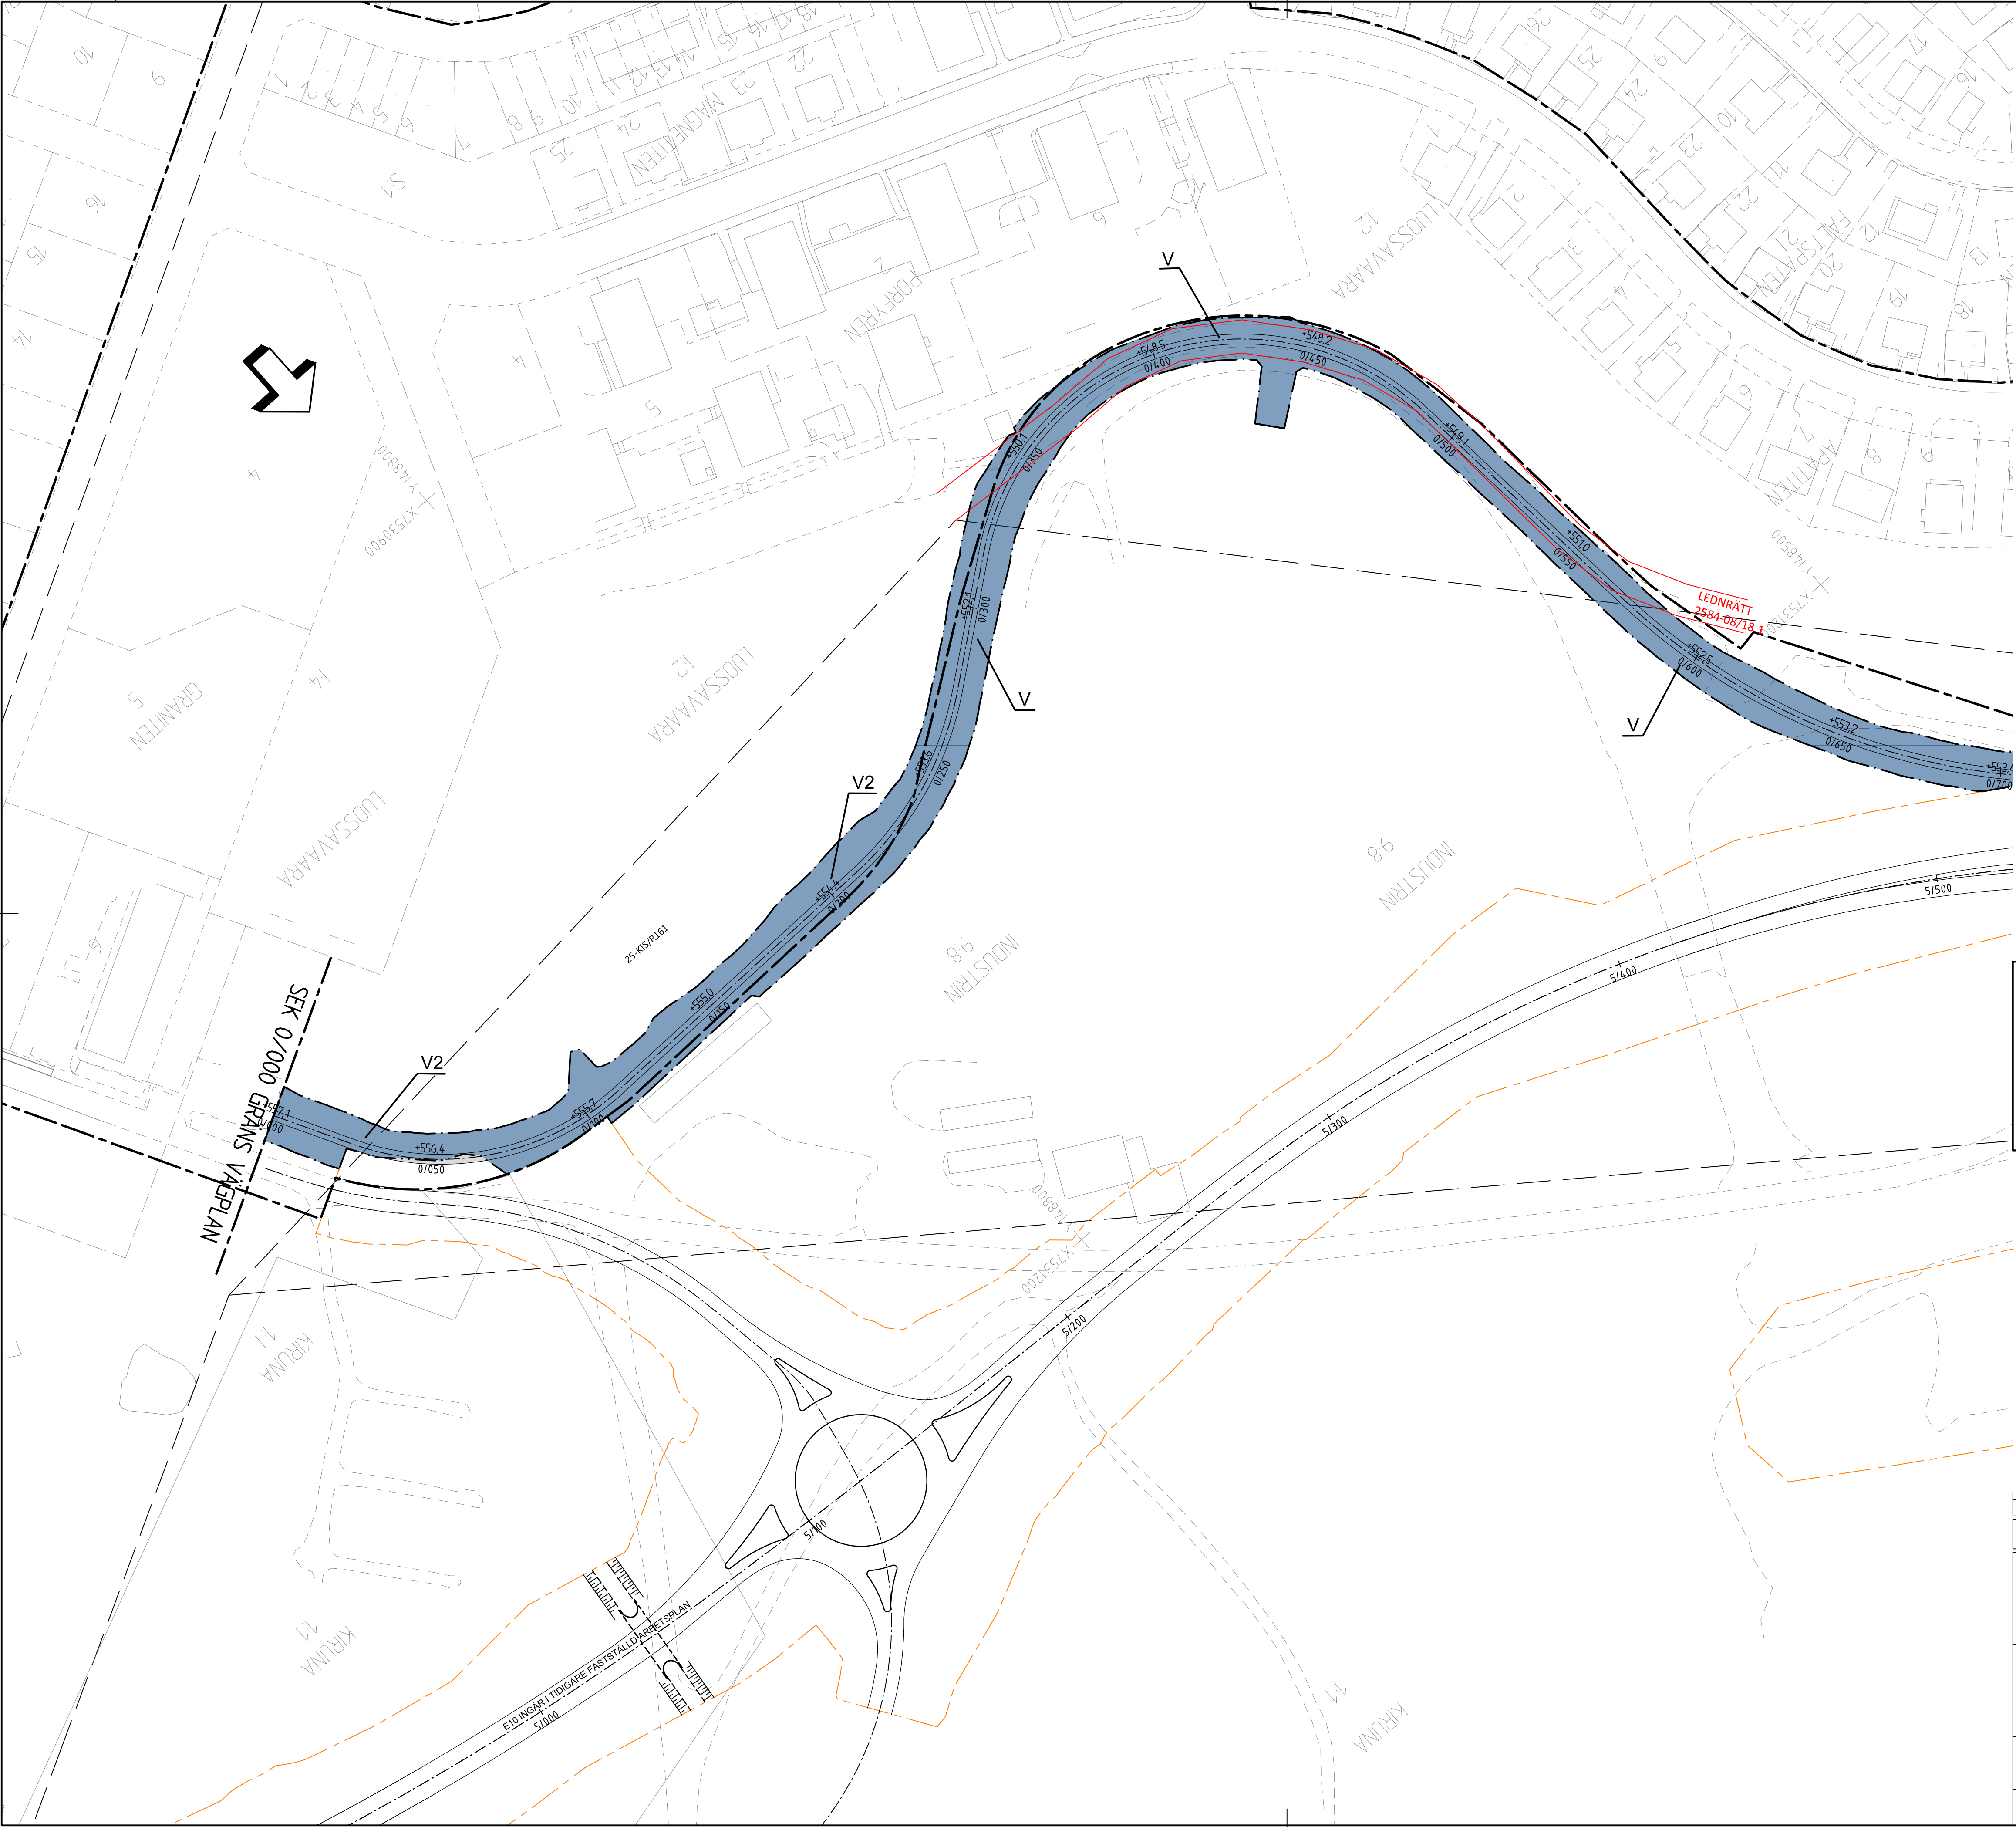



KOORDINATSYSTEM
SYSTEM I PLAN: SWEREF 99 20 15
SYSTEM I HÖJD: RH 2000

TECKENFÖRKLARING


- MARKANSPRÅK
- GRÄNS FÖR VÄGOMRÅDE
 - AVGRÄNSNING MELLAN OLIKA TYPER AV MARKANSPRÅK
 - BEFINTLIGT VÄGOMRÅDE
 - LEDNINGSTRÅK
 - V NYTT VÄGOMRÅDE MED VÄGRÄTT
 - V2 NYTT VÄGOMRÅDE INOM DETALJPLAN DÄR KOMMUNEN ÄR HUVUDMAN FÖR ALLMÄNA PLATSER

ÖVRIGA BETECKNINGAR PÅ PLANKARTAN

- NY VÄG/GC-VÄG I BEFINTLIGT VÄGOMRÅDE
- NY VÄG/GC-VÄG, VÄGBANEKANTER MED LÄNGDMÄTNING OCH HÖJDMARKERING
- 12,1 DETALJPLANLAGT OMRÅDE
- FASTIGHETSGRÄNS OCH FASTIGHETSBETECKNING
- TRAKTGRÄNS
- BEFINTLIG ENSKILD ELLER KOMMUNAL VÄG

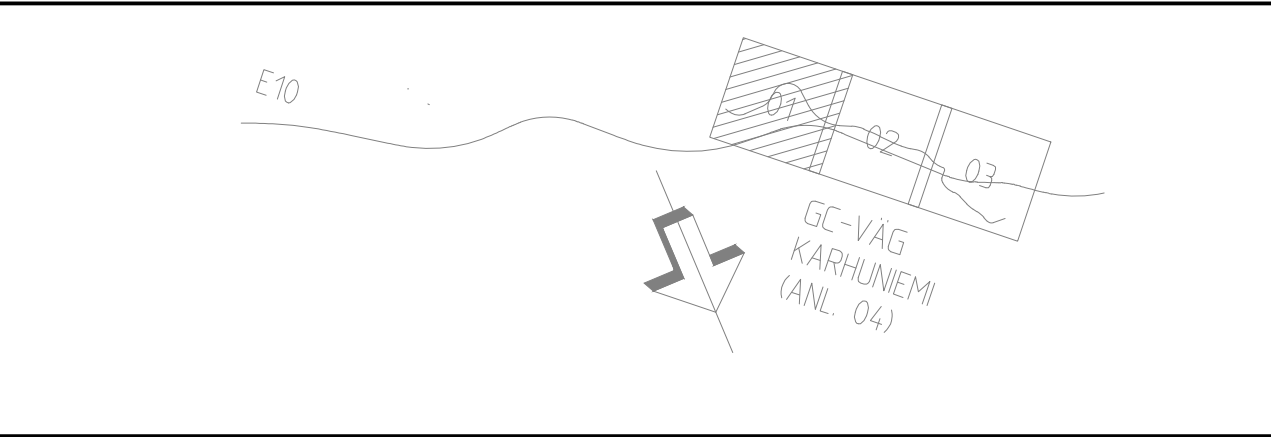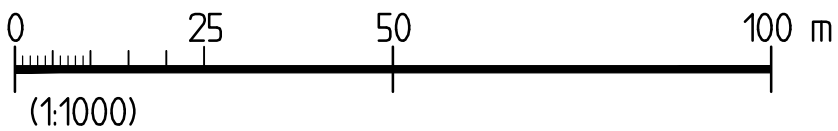

REV	ANT	ÄNDRINGEN AVSER	GODK	DATUM	TvV DATUM	TvV DIARENUMMER
VÄGPLAN			GRANSKNINGSHANDLING			
			KIRUNAPROJEKTET VÄG E10 GC-VÄG SAMT PASSAGER GC-VÄG KARHUNIEMI			
			KM 0/000-0/700			
UPPDRAGSANSVARIG B GORDONSSON			UPPDRAGSNUMMER 2444636			
KONSTR SEGOMA			GRANSK -			
ÖSTERSUND			2018-02-15			
BJÖRN GORDONSSON			880865			
PLAN			FORMAT A1			
			SKALA 1:1000			
			RITNINGSNR 2 04 C 02 01			
			REV			

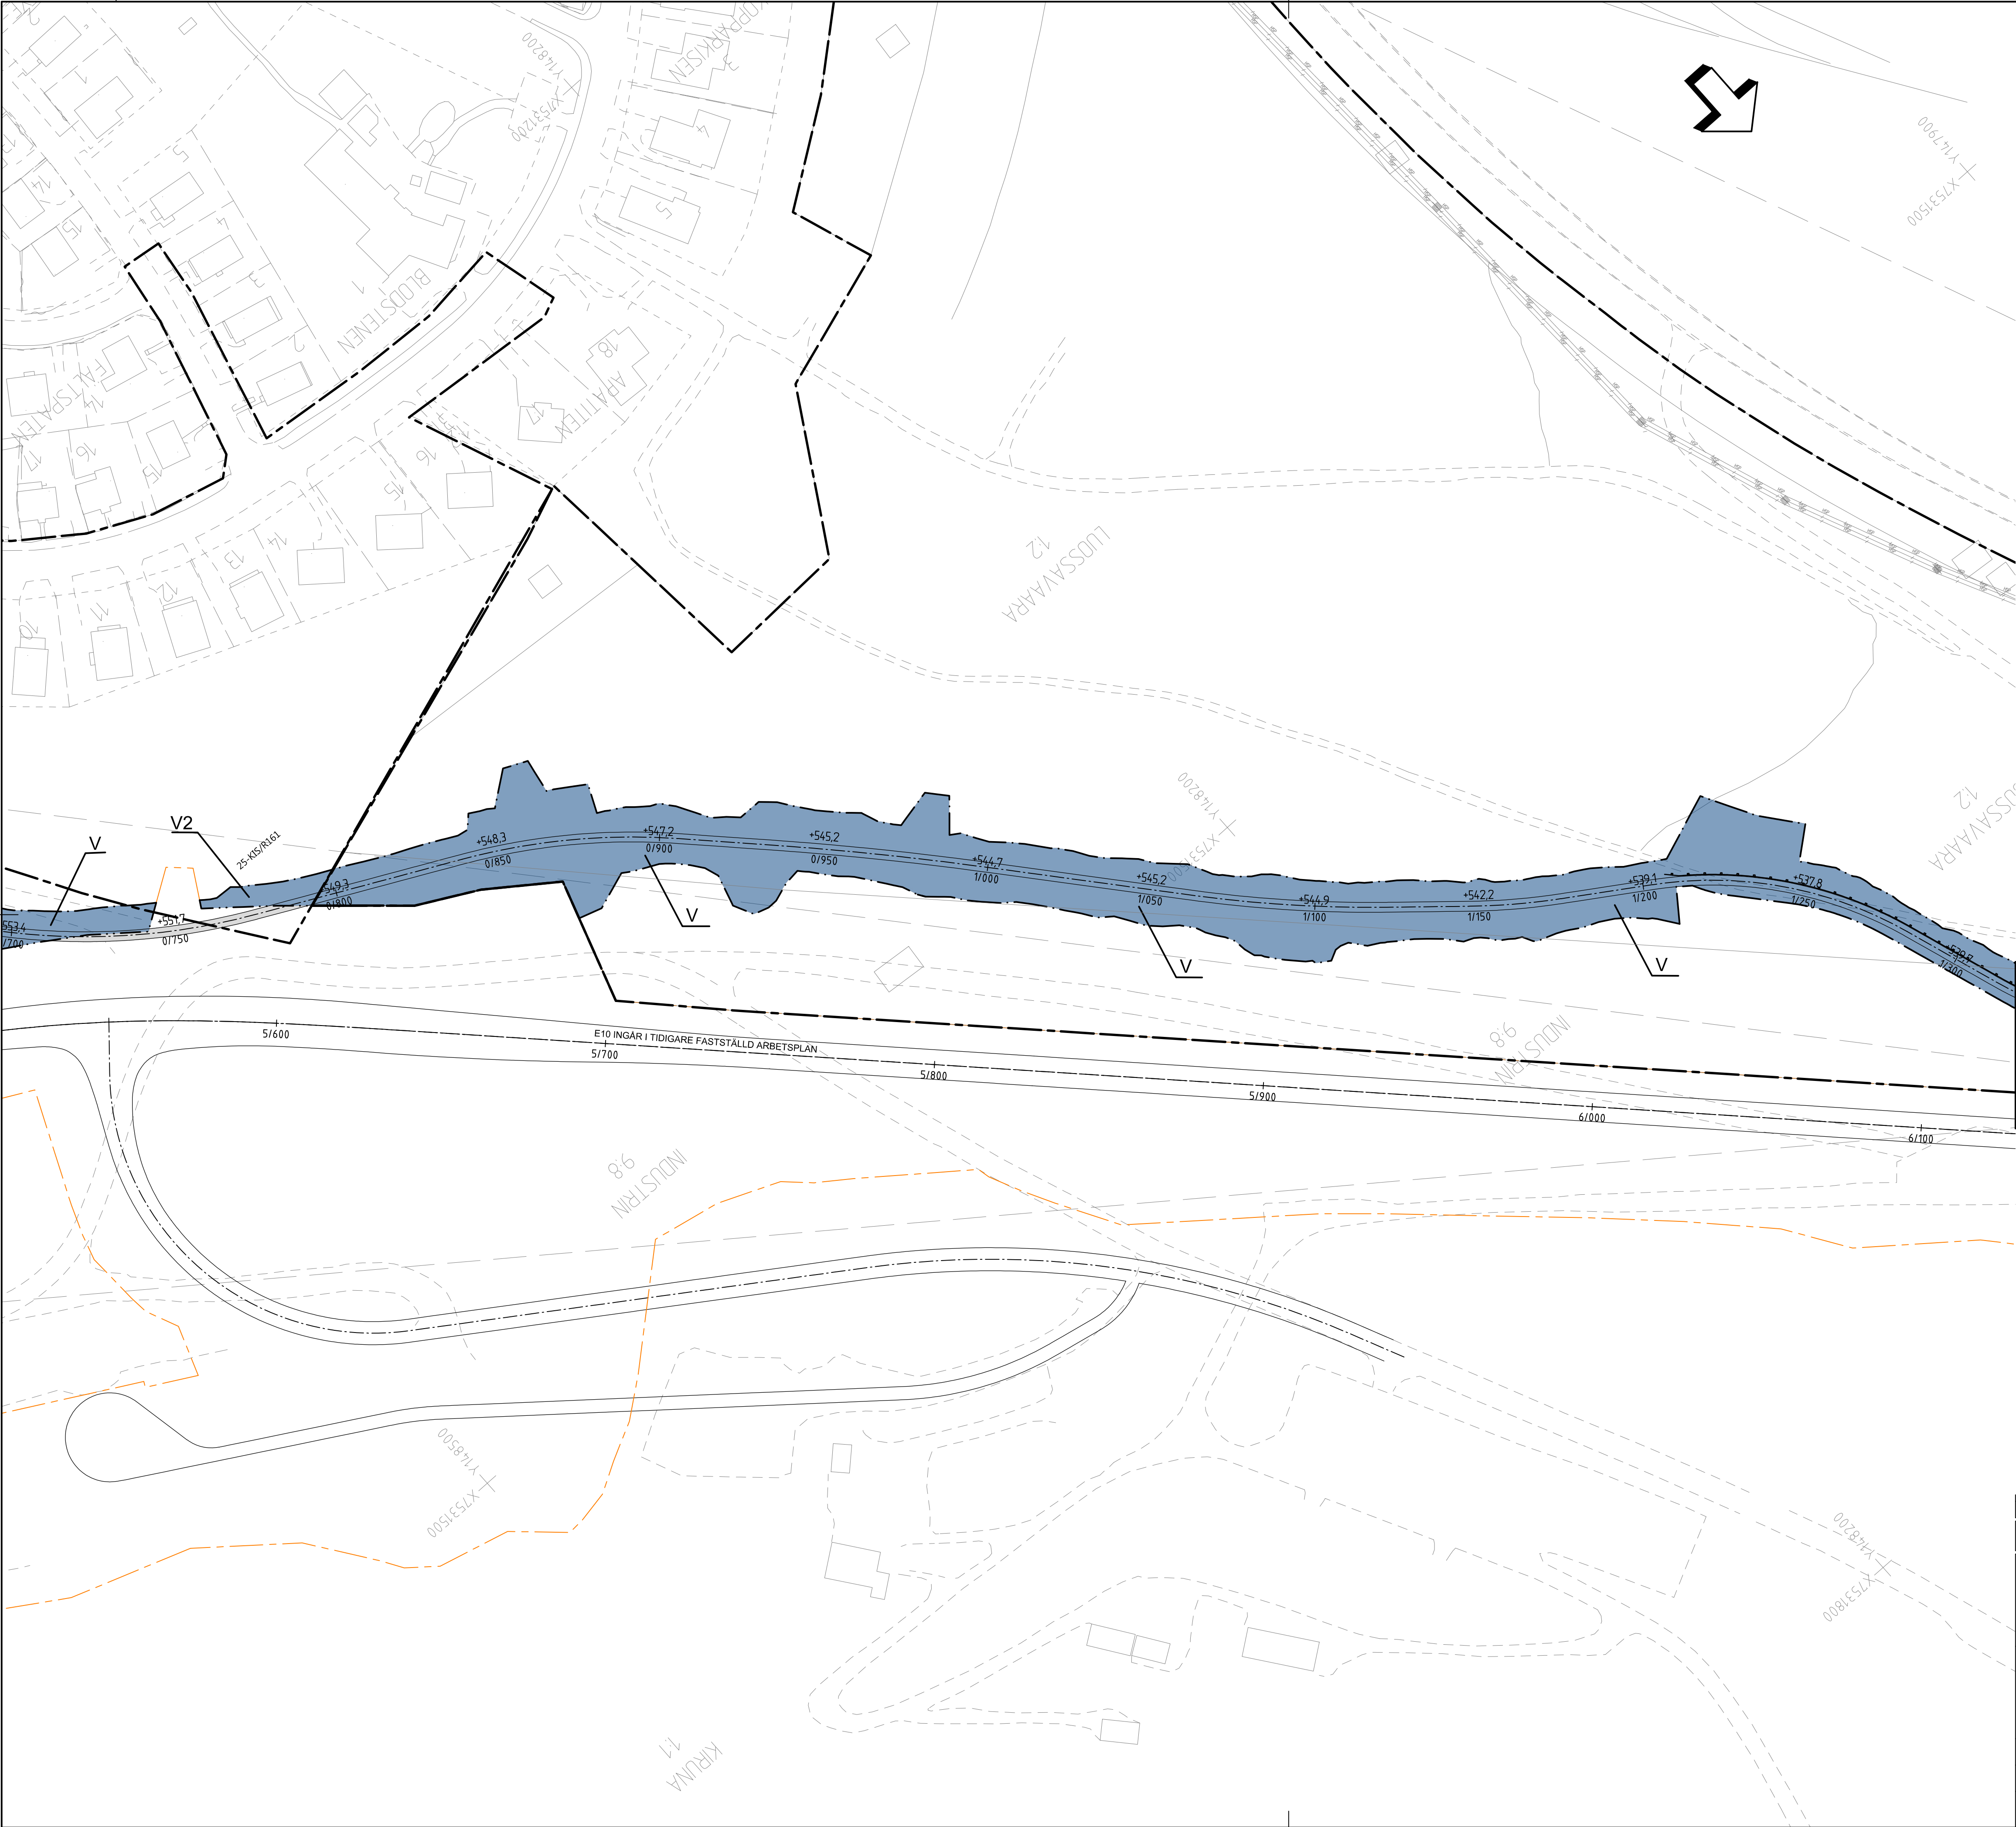



KOORDINATSYSTEM
SYSTEM I PLAN: SWEREF 99 20 15
SYSTEM I HÖJD: RH 2000

TECKENFÖRKLARING


- MARKANSPRÅK
- GRÄNS FÖR VÄGOMRÅDE
 - AVGRÄNSNING MELLAN OLIKA TYPER AV MARKANSPRÅK
 - BEFINTLIGT VÄGOMRÅDE
 - LEDNINGSSTRÅK
 - V NYTT VÄGOMRÅDE MED VÄGRÄTT
 - V2 NYTT VÄGOMRÅDE INOM DETALJPLAN DÄR KOMMUNEN ÄR HUVUDMAN FÖR ALLMÄNA PLATSER

ÖVRIGA BETECKNINGAR PÅ PLANKARTAN

- NY VÄG/GC-VÄG I BEFINTLIGT VÄGOMRÅDE
- NY VÄG/GC-VÄG, VÄGBANEKANTER MED LÅNGMÄTNING OCH HÖJDMARKERING
- 12.1 DETALJPLANLAGT OMRÅDE
- FASTIGHETSGRÄNS OCH FASTIGHETSBETECKNING
- TRAKTGRÄNS
- BEFINTLIG ENSKILD ELLER KOMMUNAL VÄG

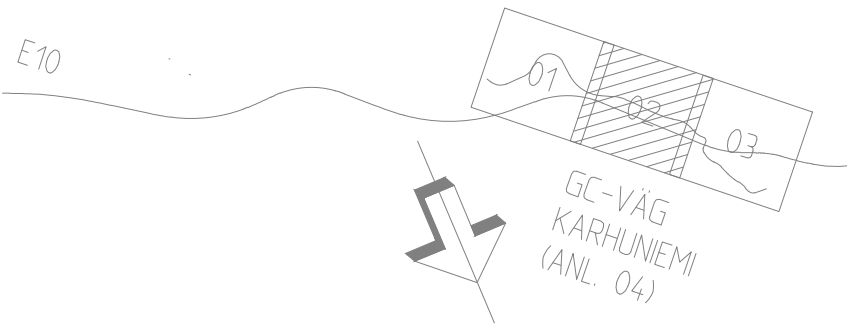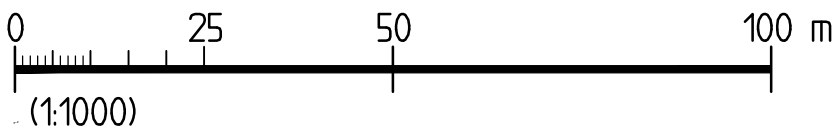

REV	ANT	ÄNDRINGEN AVSER	GODK	DATUM	TvV DATUM	TvV DIARIENUMMER
VÄGPLAN			GRANSKNINGSHANDLING			
			KIRUNAPROJEKTET VÄG E10 GC-VÄG SAMT PASSAGER GC-VÄG KARHUNIELMI			
 SWECO CHIL AB Bangårdsgatan 2, Box 553, 831 27 Östersund, Telefon 063-685 50 00 Org.nr. 556507-0868, säte Stockholm			KM 0/700-1/300			
UPPDRAGSSANSVARIG B GORDONSSON			UPPDRAGSNUMMER 24.44636			
KONSTR SEGOMA			GRANSK -			
ÖSTERSUND			2018-02-15			
BJÖRN GORDONSSON			OBJEKT NR 880865			
			FORMAT A1			
			SKALA 1:1000			
			RITINGSNR 2 04 C 02 02			
			REV			

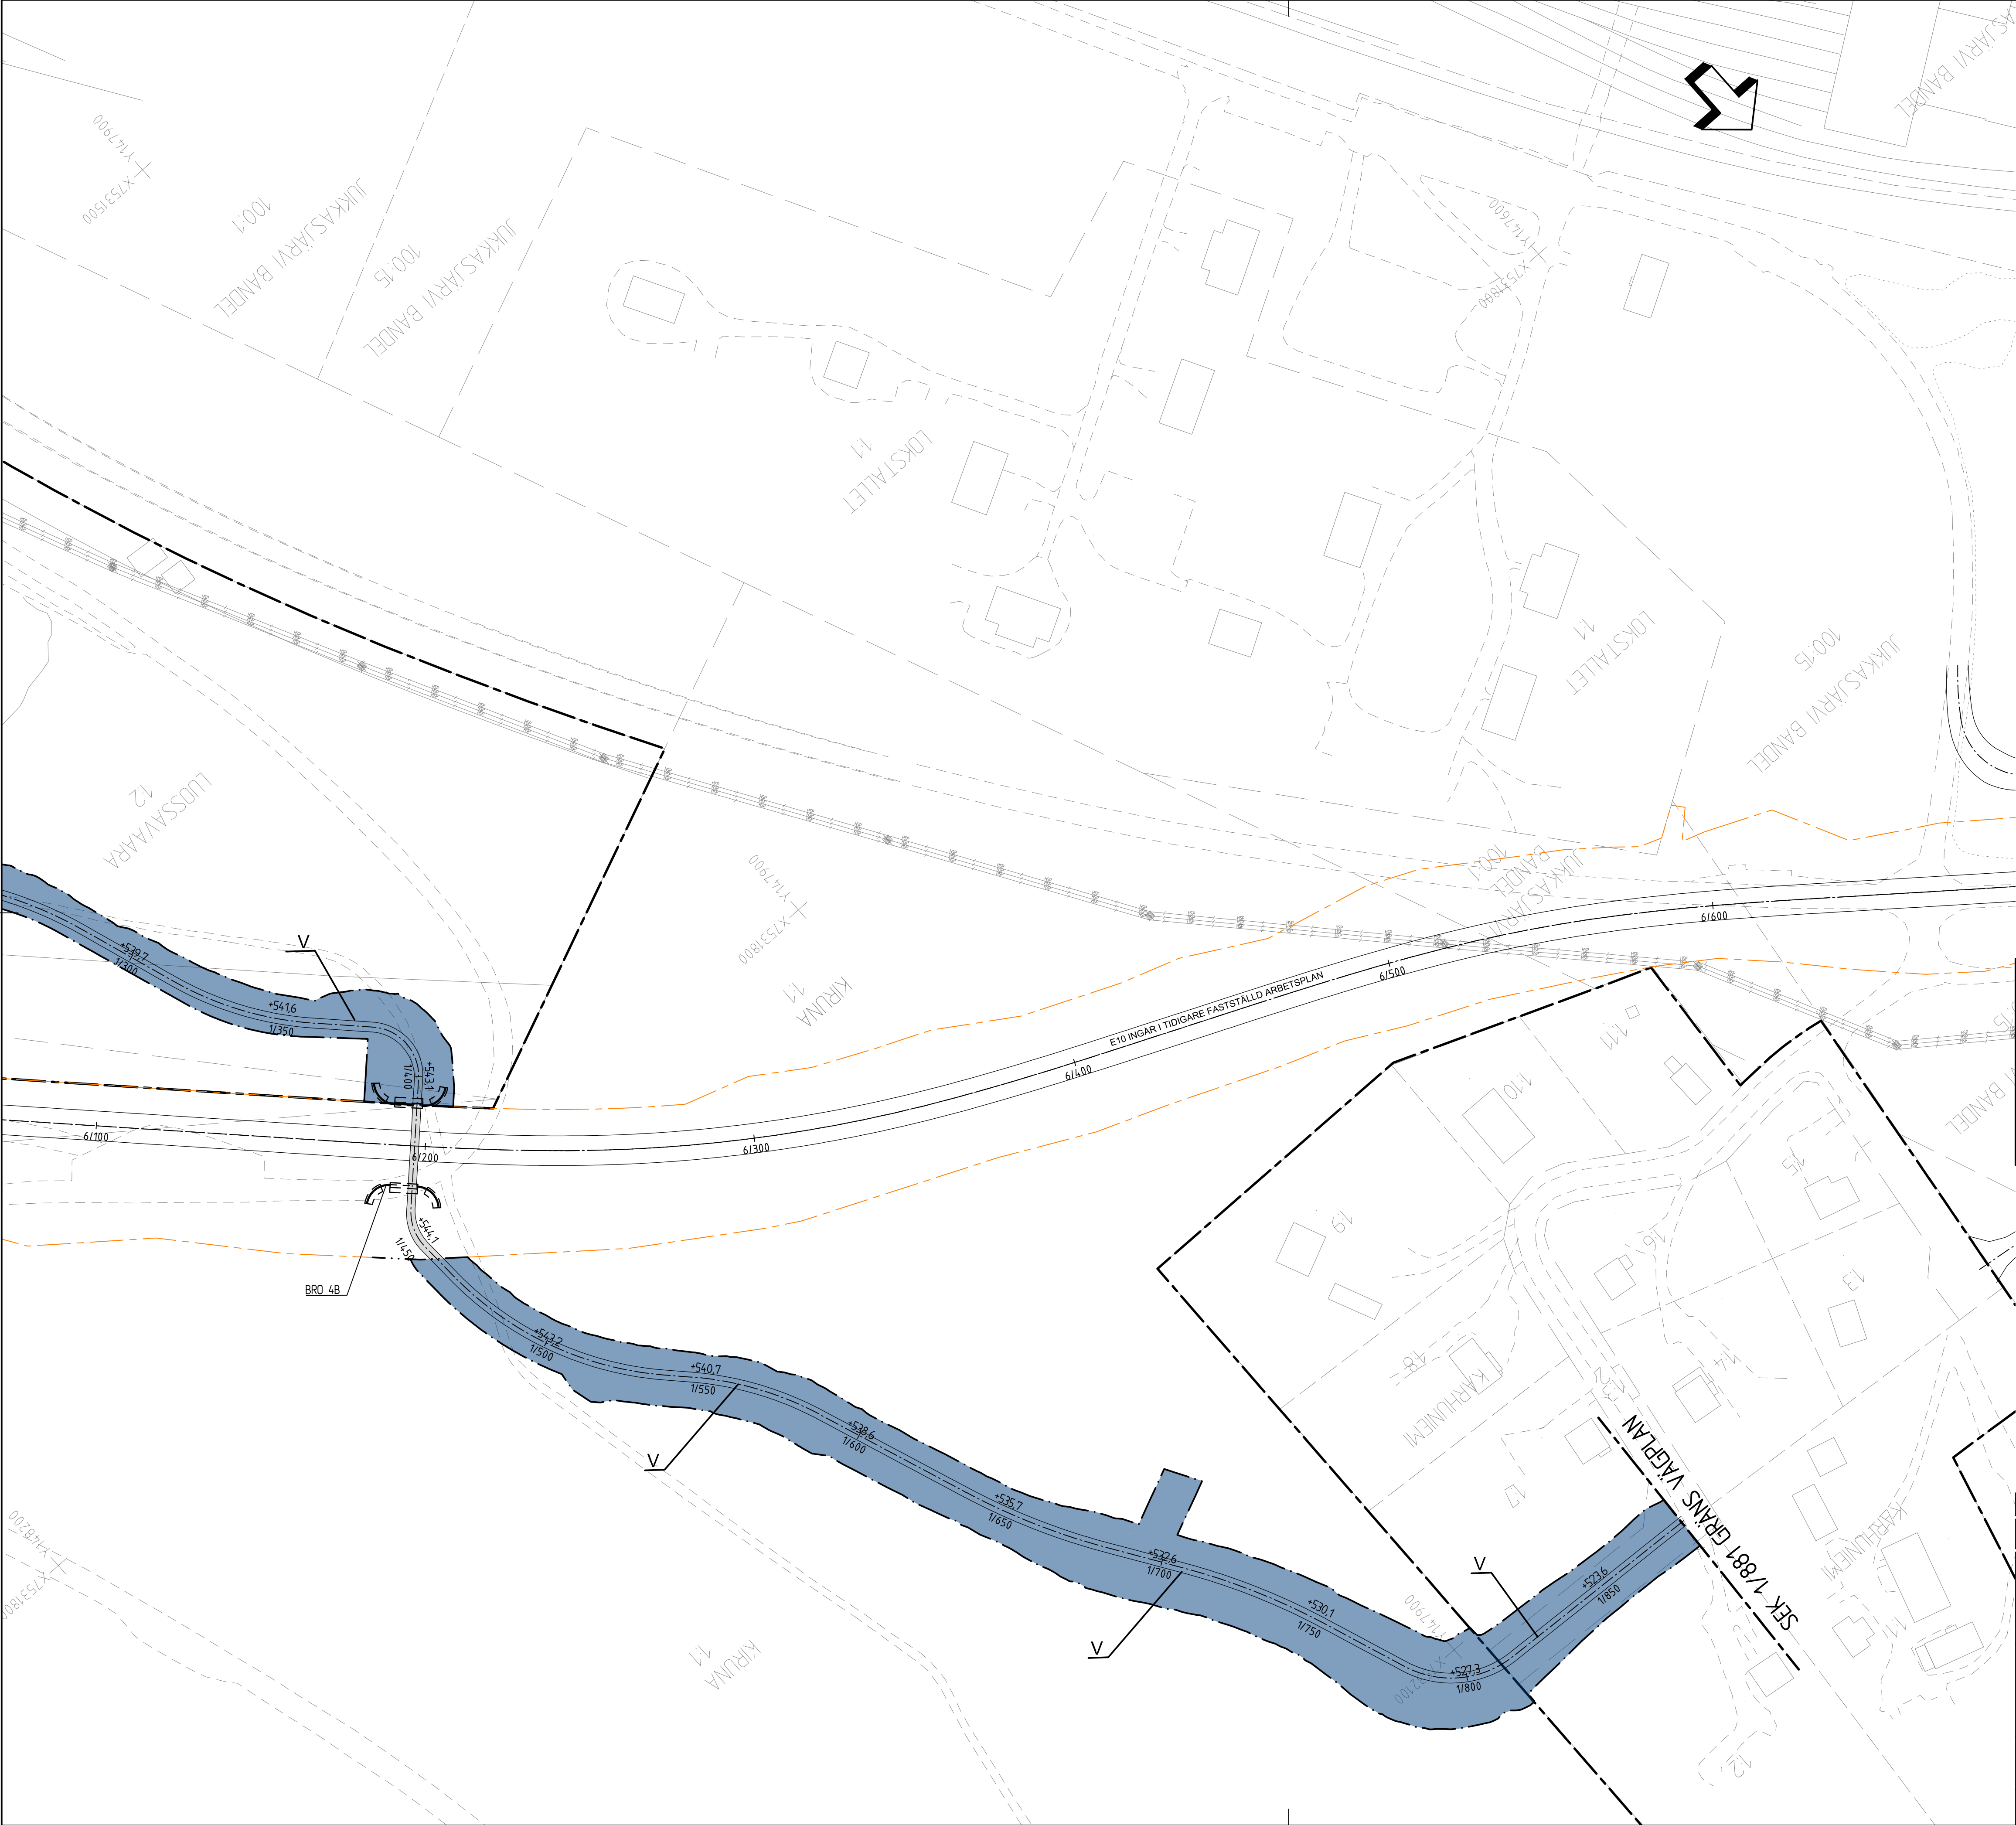



KOORDINATSYSTEM
SYSTEM I PLAN: SWEREF 99 20 15
SYSTEM I HÖJD: RH 2000

TECKENFÖRKLARING

- MARKANSPRÅK
- GRÄNS FÖR VÄGOMRÅDE
 - AVGRÄNSNING MELLAN OLIKA TYPER AV MARKANSPRÅK
 - BEFINTLIGT VÄGOMRÅDE
 - LEDNINGSSTRÅK
 - V NYTT VÄGOMRÅDE MED VÄGRÄTT
 - V2 NYTT VÄGOMRÅDE INOM DETALJPLAN DÄR KOMMUNEN ÄR HUVUDMAN FÖR ALLMÄNA PLATSER

ÖVRIGA BETECKNINGAR PÅ PLANKARTAN

- NY VÄG/GC-VÄG I BEFINTLIGT VÄGOMRÅDE
- NY VÄG/GC-VÄG, VÄGBANEKANTER MED LÄNGDMÄTNING OCH HÖJDMARKERING
- 12:1 DETALJPLANLAGT OMRÅDE
- FASTIGHETSGRÄNS OCH FASTIGHETSBETECKNING
- TRAKTGRÄNS
- BEFINTLIG ENSKILD ELLER KOMMUNAL VÄG

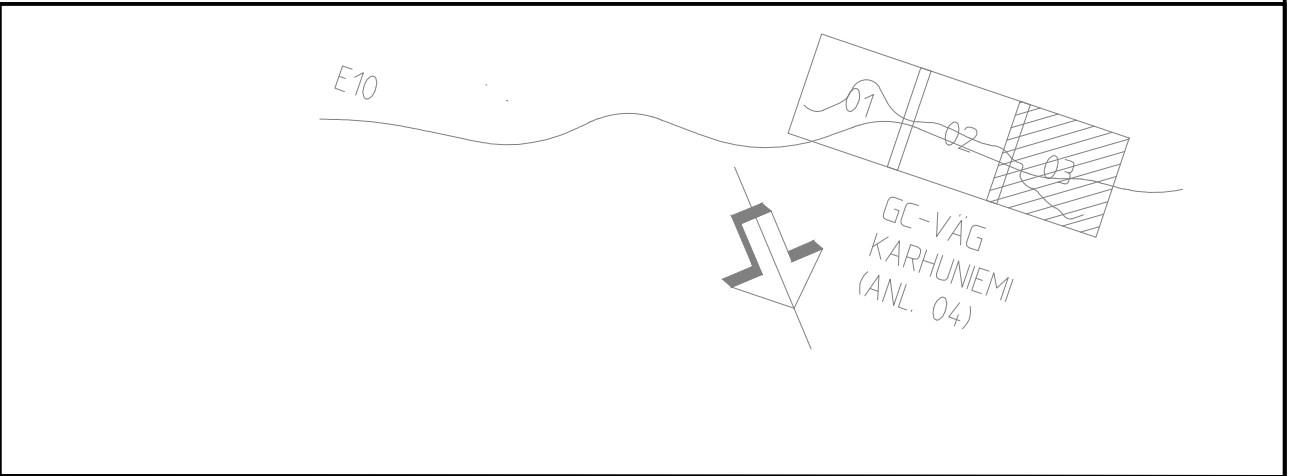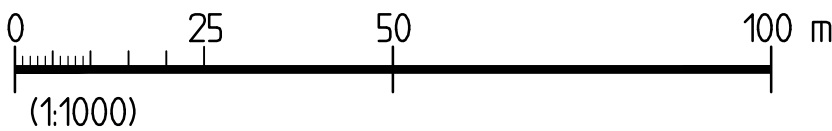

REV	ANT	ÄNDRINGEN AVSER	GODK	DATUM	TvV DATUM	TvV DIARIENUMMER
VÄGPLAN			GRANSKNINGSHANDLING			
			KIRUNAPROJEKTET VÄG E10 GC-VÄG SAMT PASSAGER GC-VÄG KÄRHUNIEMI			
			KM 1/300-1/881 GC-VÄG OCH BRÖ NR: 4B MÖJLIG LÖSNING FÖR SKIDSPÅR			
UPPDRAGSAVSEER B GORDONSSON			UPPDRAGSNUMMER 24.4.636			
KONSTR SEGOMA			GRANSK -			
ÖSTERSUND BJÖRN GORDONSSON			2018-02-15			
OBJEKT NR 880865			RITINGSNR 2 04 C 02 03			
			REV			