


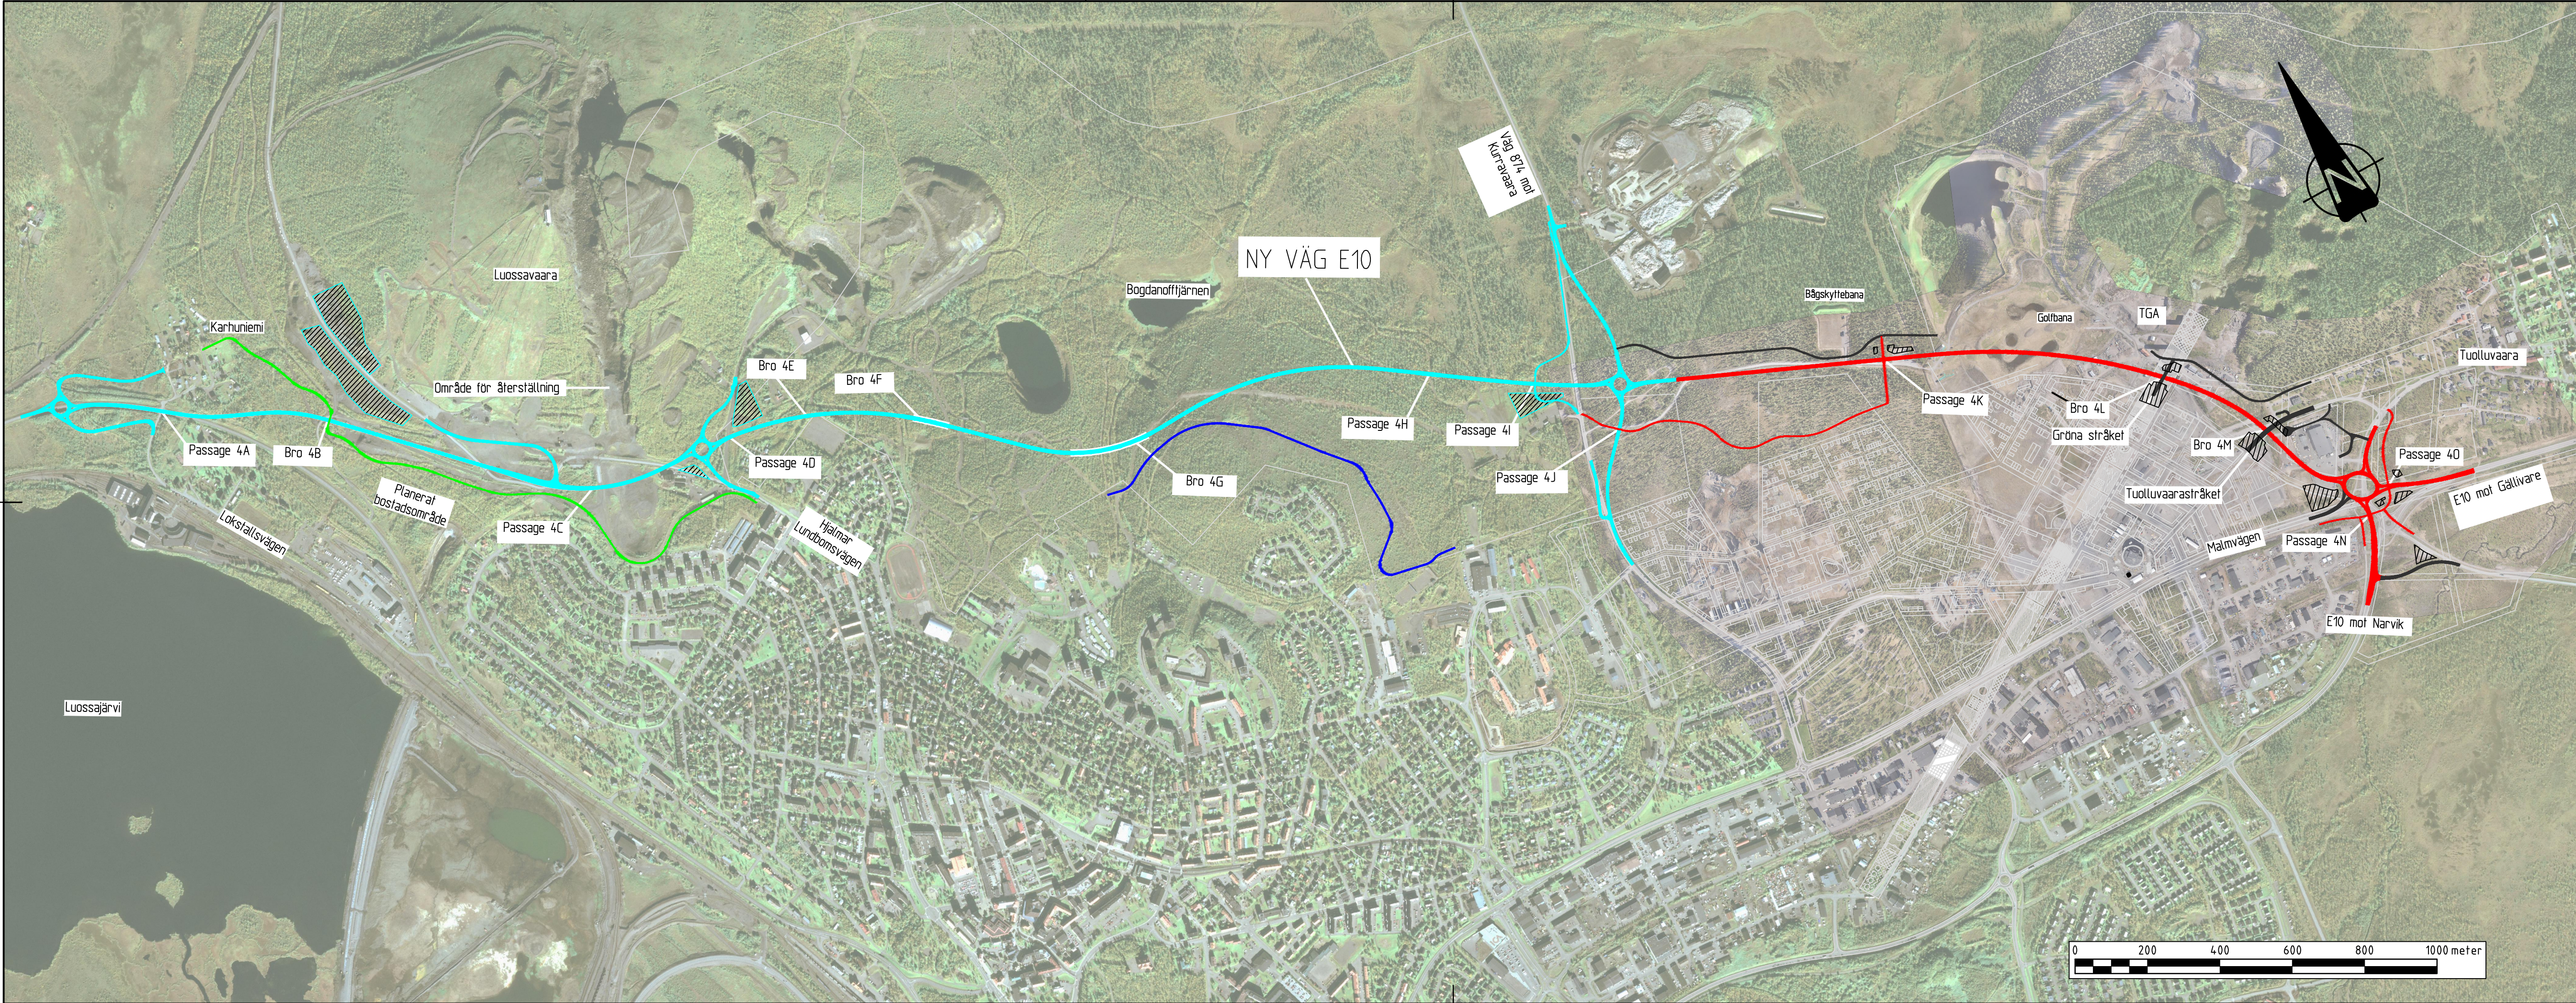

BETECKNINGAR

- ENTREPRENAD, ETAPP 1
- VÄGPLAN E10 VID KIRUNA NYA CENTRUM
- FÖRESLAGNA ÖVRIGA VÄGAR VID KIRUNA NYA CENTRUM
- UPPLAGSYTOR/ETABLERINGSYTOR
- GC-VÄG KARHUNEMI
- GC-VÄG SANDSTENBERGET

TYP AV PLAN			VÄGPLAN		
GRANSKNINGSSTATUS / SYFTE			FÖR GRANSKNING		
HANDLINGSTYP			GRANSKNINGSHANDLING		
DATUM			2018-05-14		
OBJEKT			KIRUNAPROJEKTET		
DELOMRÅDE / BÄNDEL			KIRUNA NYA CENTRUM		
ANLÄGGNINGSSLAG			GEMENSAMT (SAMMANSATT OCH ÖVERSIKTER)		
OBJEKTNUMMER / KM			VN 060		
BESTÄLLARE			LEVERANTÖR		
TRAFIKVERKET			SWECO		
SKAPAD AV			UPPDRAGSNUMMER		
LARS NYBERG			2444672		
GRANSKAD AV			ANDELNING		
B GORDONSSON			CIVIL		
RITNINGSTYP			ÖVERSIKT		
TEKNISKTOMÅDE / ANNEHÅLL			VÄGUTFORMNING OCH TRAFIK		
BESKRIVNING			ENTREPRENAD ETAPP 1 OCH		
			VÄGPLAN KIRUNA NYA CENTRUM		
ÖVERSIKTSPLAN					
SKALA			FÖRVALTNINGSNUMMER		
1:10000			A3FF		
RITNINGNUMMER			BLAD		
0 00 C 01 01			NÄSTA BLAD		
			BET		