


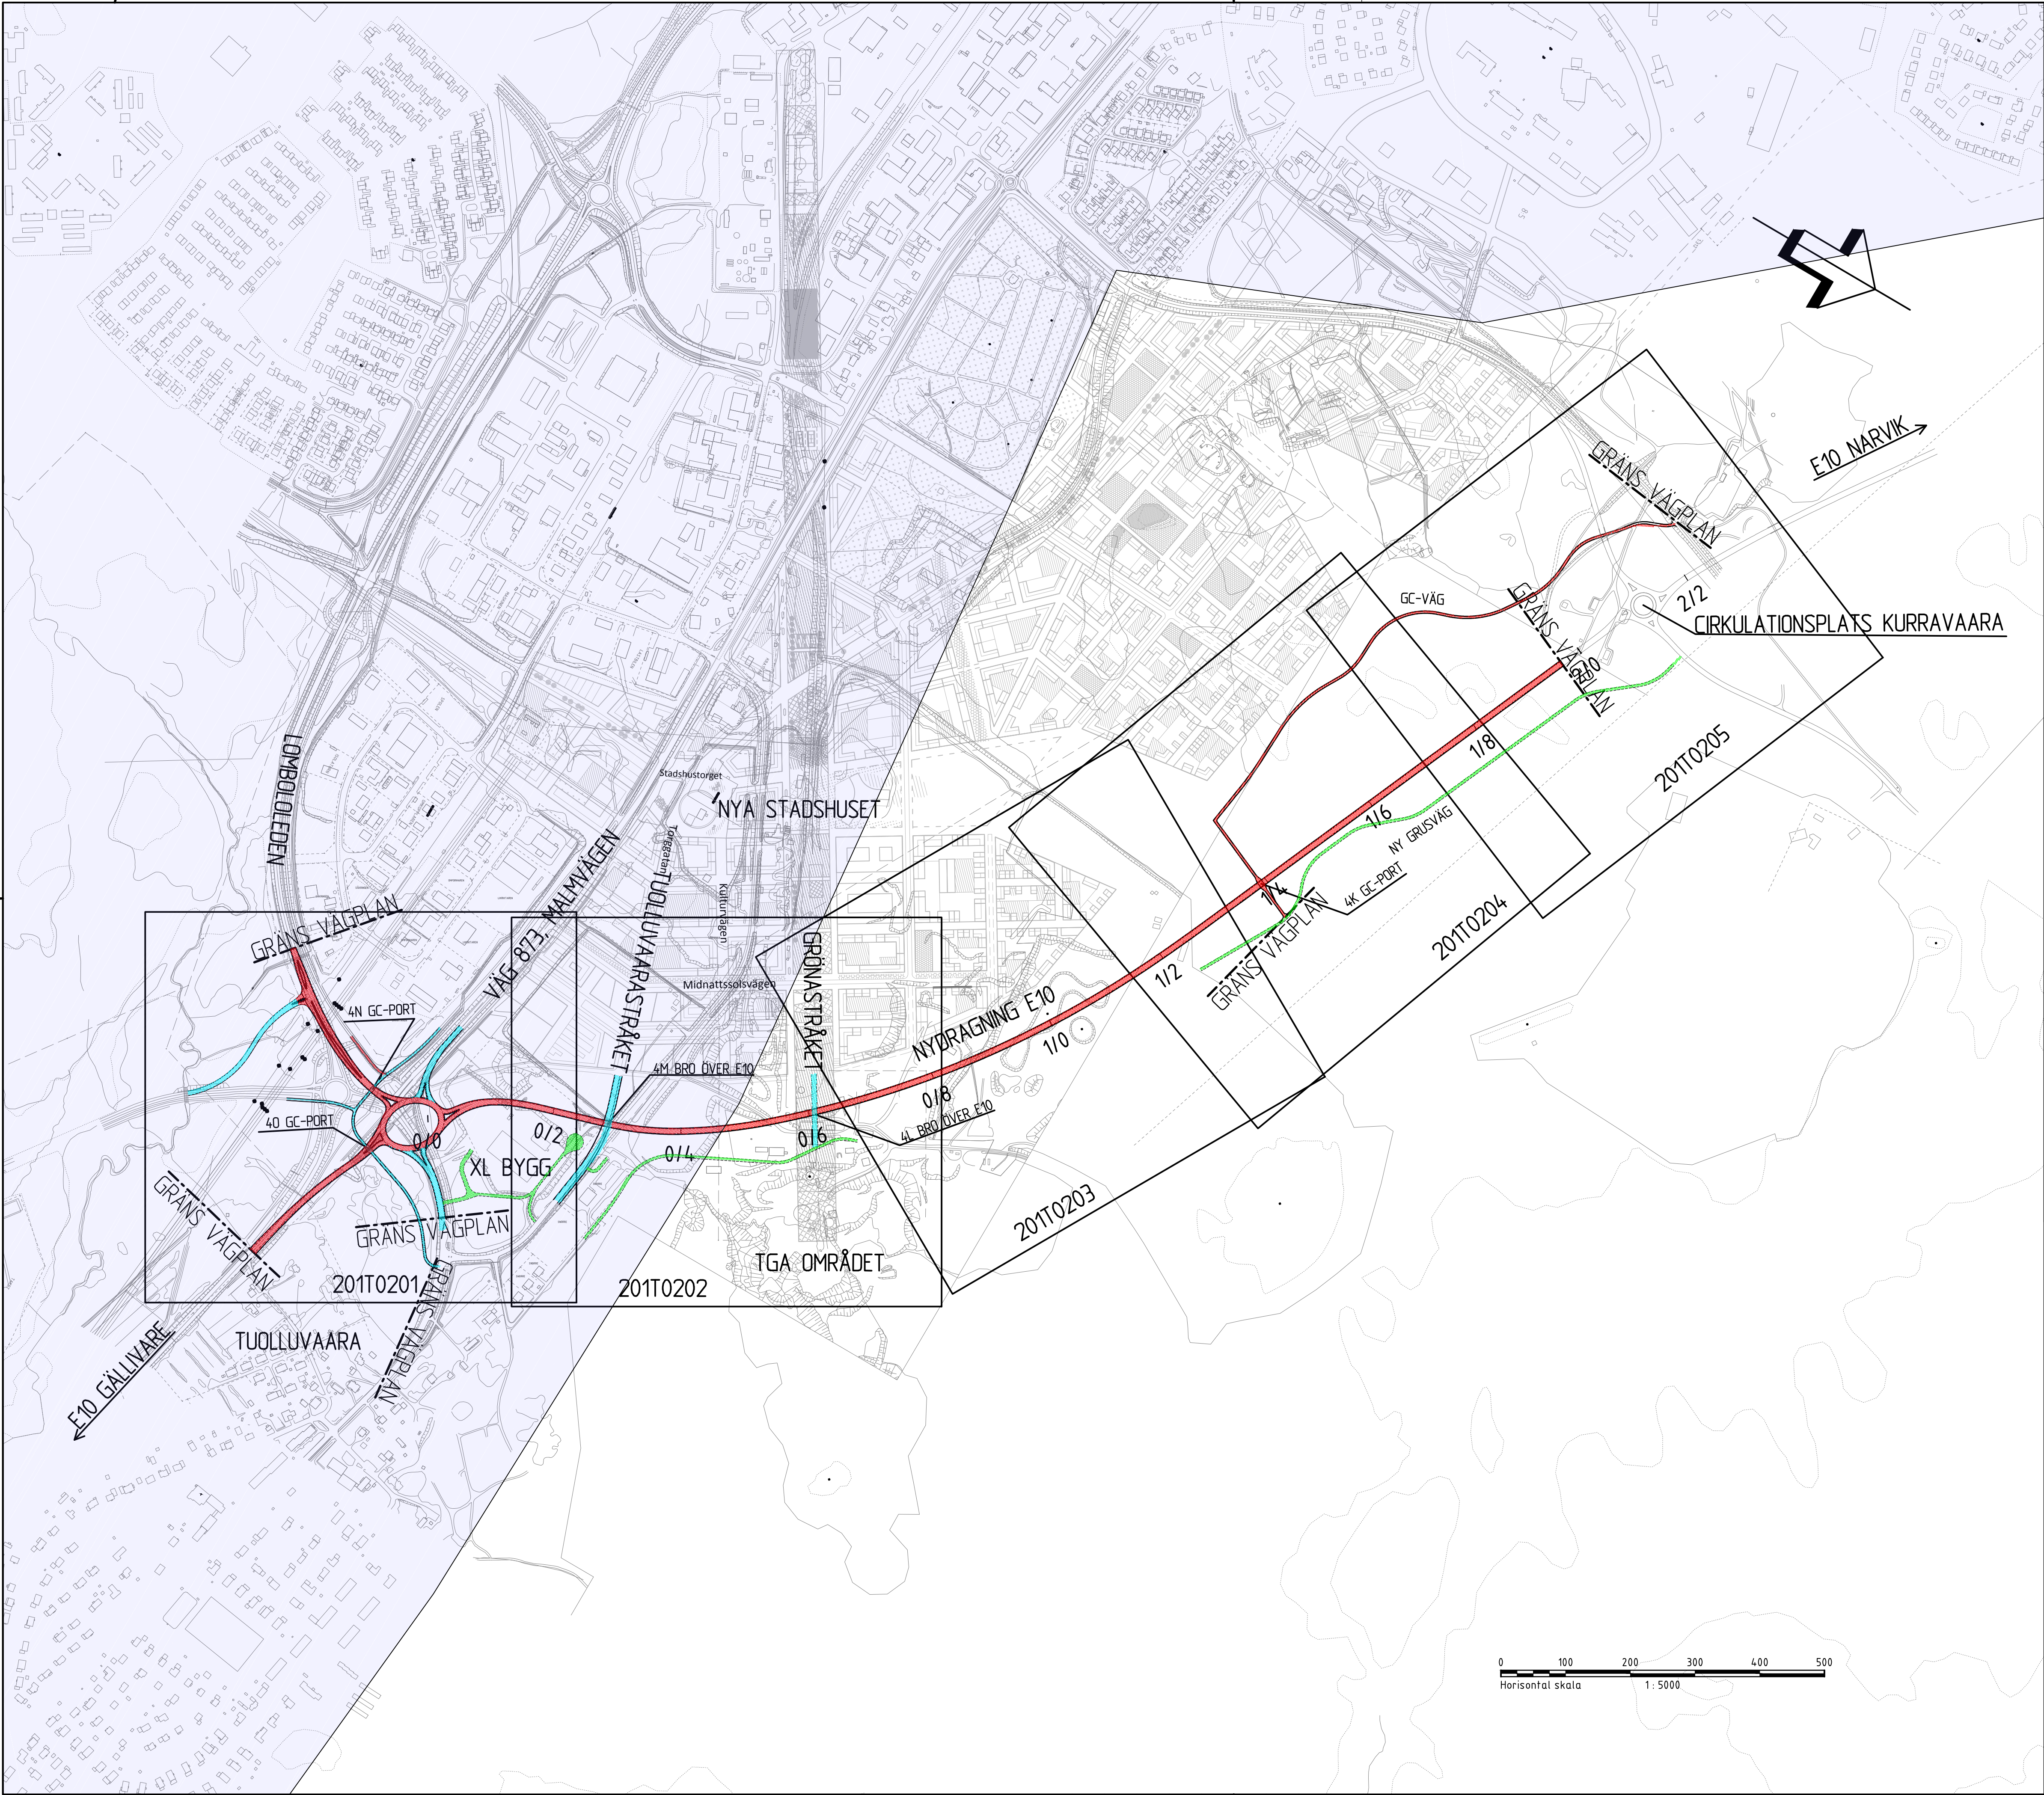

FÖRKLARINGAR

- NY STATLIG VÄG
- NY KOMMUNAL VÄG
- NY ENSKILD VÄG
- KIRUNA NYA CENTRUM UTVECKLINGSPLAN
- KOMMUNALT VÄGHÅLLINGSOMRÅDE
- TRAKTGRÄNS
- KVARTERSTRAKTGRÄNS
- FASTIGHETSGRÄNS

KOORDINATSYSTEM
PLANSYSTEM: SWEREF 99 20 15
HÖJDSYSTEM: RH 2000

TYP AV PLAN		VÄGPLAN	
GRANSKNINGSSTATUS/SYFTE		FÖR GRANSKNING	
HANDLINGSTYP		GRANSKNINGSHANDLING	
DATUM	2018-05-14	LEVERANS / ÄNDRINGS-PM	
OBJEKT			
KIRUNAPROJEKTET			
DELOMRÅDE / BANDEL			
KIRUNA NYA CENTRUM			
ANLÄGGNINGSDDEL			
E10			
OBJEKTNUMMER / KM		KONSTRUKTIONSNUMMER	
VN 060			
BESTÄLLARE		LEVERANTÖR	
 TRAFIKVERKET		SWECO 	
SKAPAD AV		UPPDRAGSNUMMER	
LARS NYBERG		2444672	
GODKÄND AV		ÄNDRING	
BJÖRN GORDONSSON		CIVIL	
RITNINGSTYP			
PLANRITNING			
TEKNIKOMRÅDE / INNEHÅLL			
VÄGUTFORMNING OCH TRAFIK			
BESKRIVNING			
E10			
KM 0/000 - 1/967			
ÖVERSIKTPLAN			
SKALA	FORMAT	FÖRVALTNINGSNUMMER	
1:5000	A1		
RITNINGSNUMMER	BLAD	NÄSTA BLAD	BET
2 01 C 01 01			