


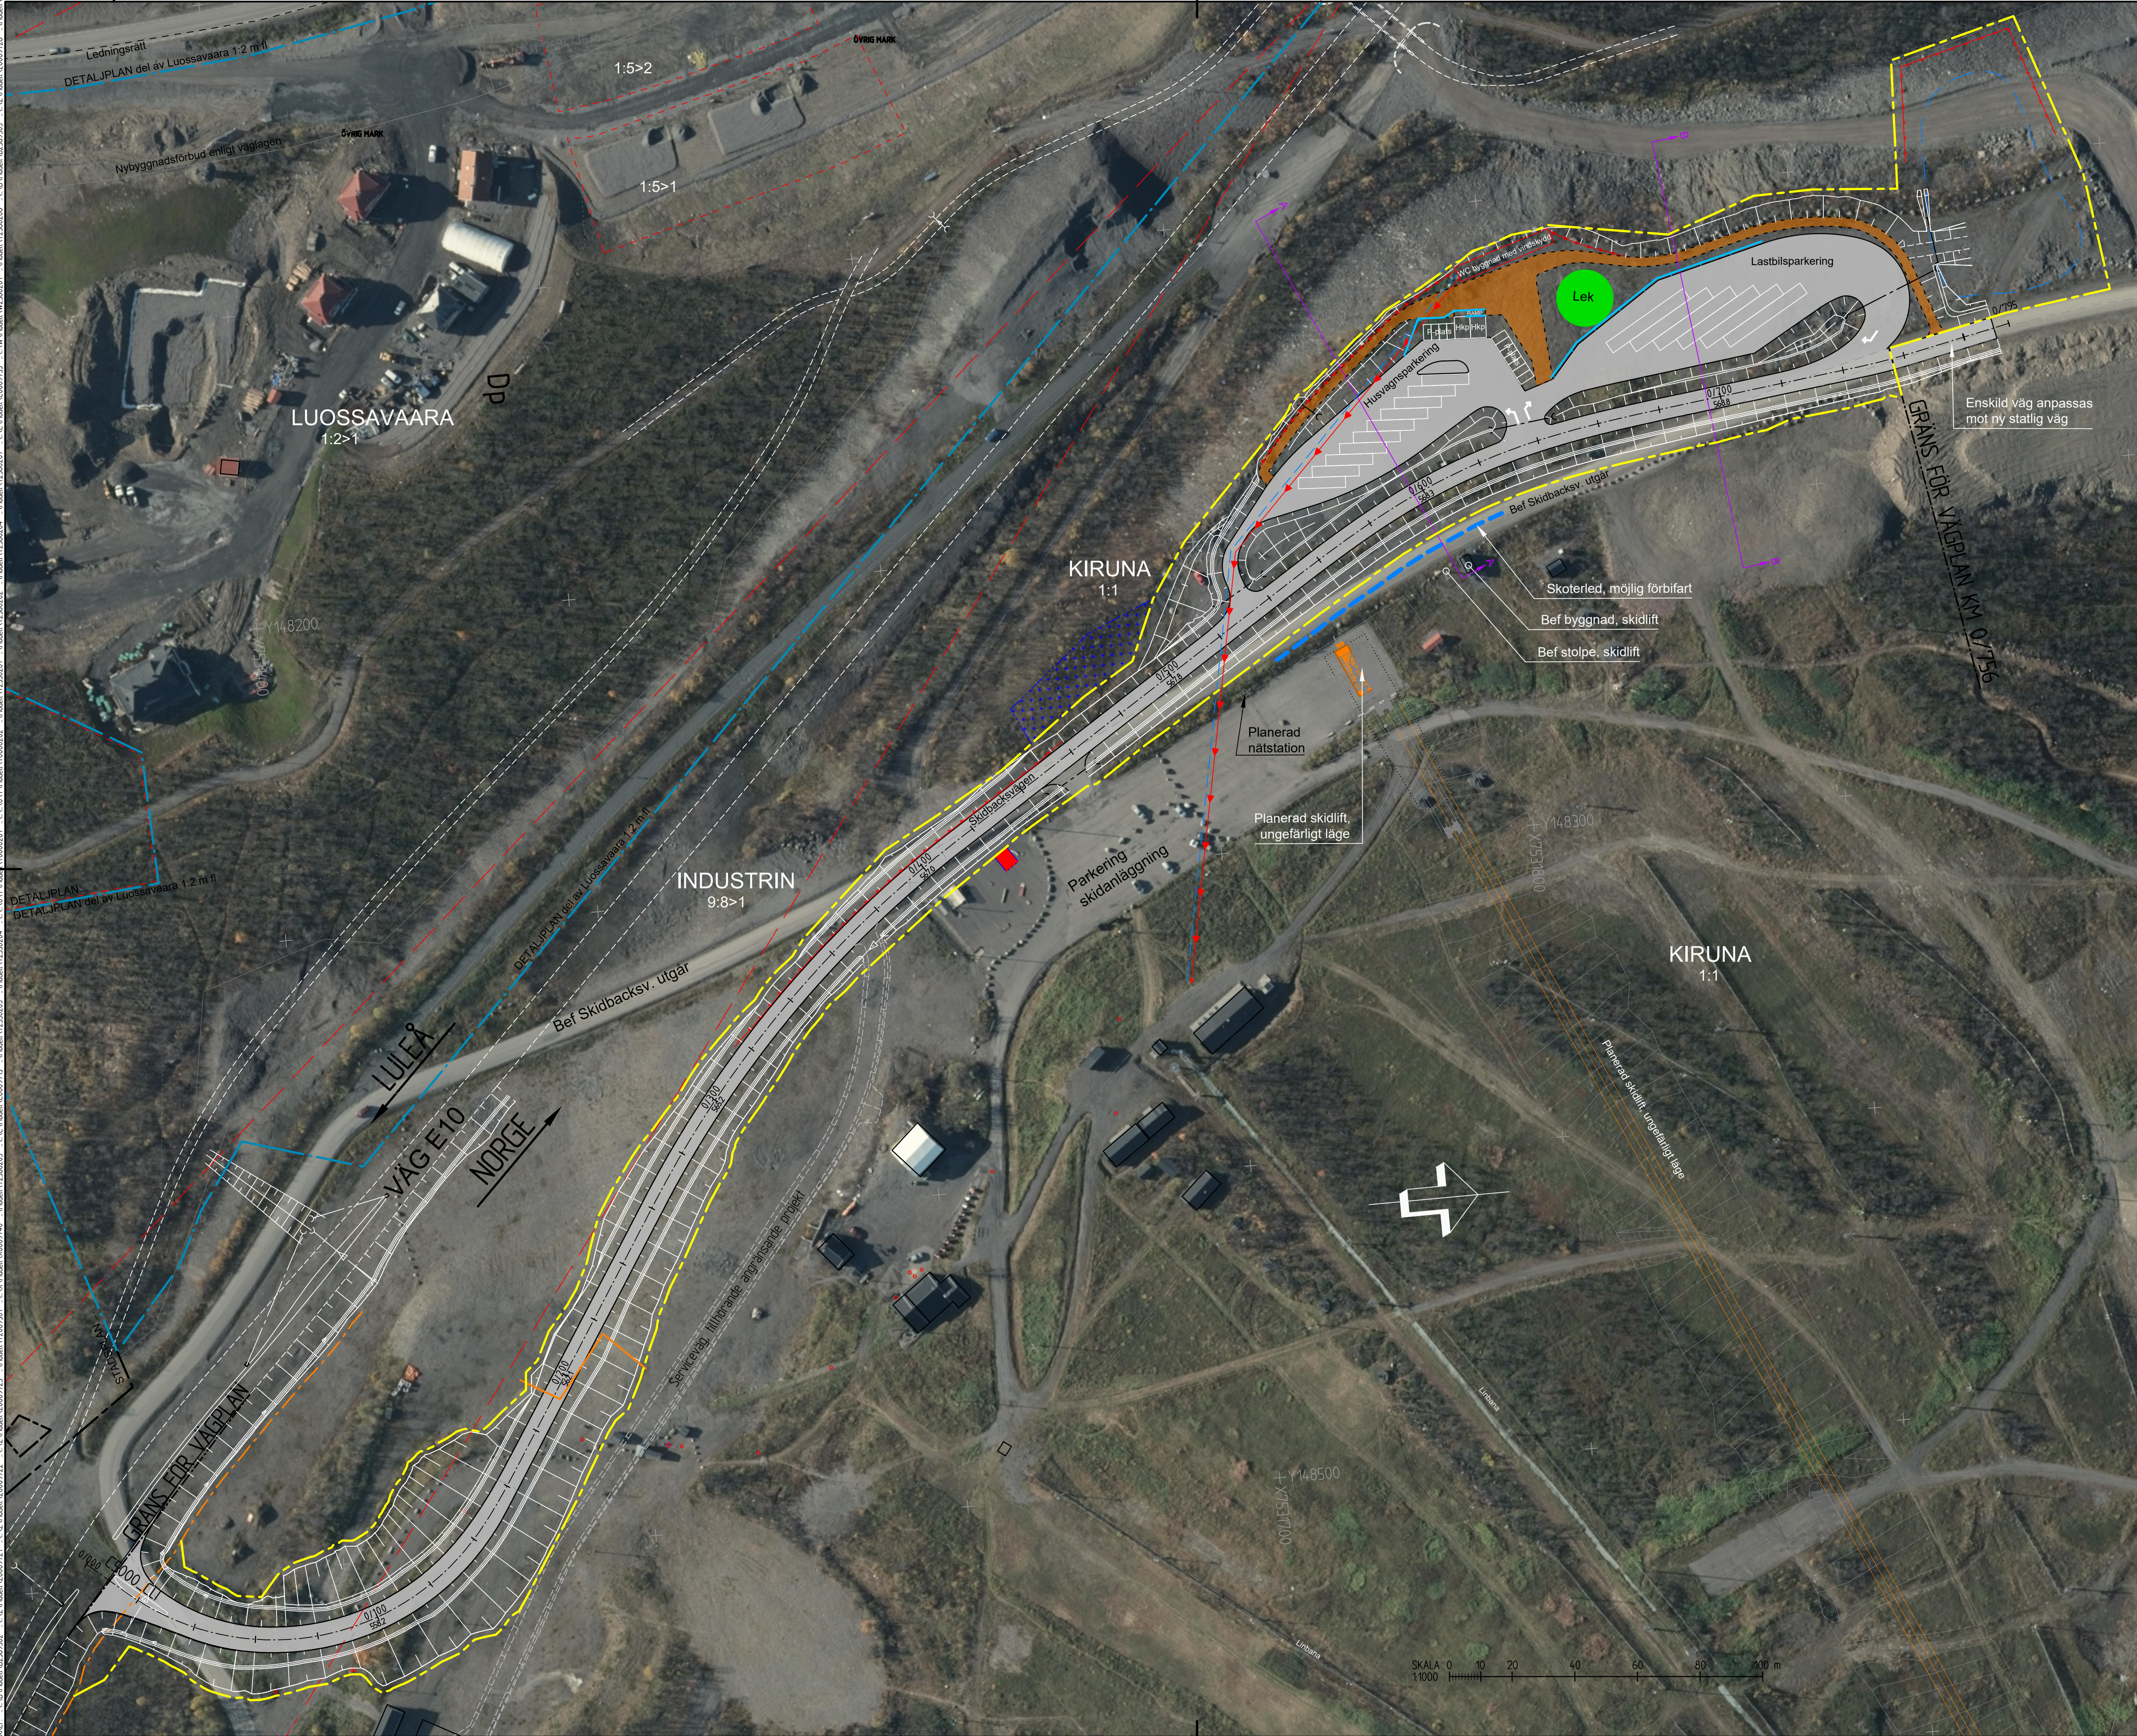

TECKENFÖRKLARING

	BEFINTLIGT VÄGOMRÅDE
	NYTT VÄGOMRÅDE
	TILLFÄLLIG NYTTJANDERÄTT
	TRAKTGRÄNS
	FASTIGHETSGRÄNS
	DETALJPLANEGRÄNS

11	FASTIGHETSBECKENNING
	BEF VÄGKANT
	ETABLERINGSYTA
	INFORMATIONSTAVLA UNDER BYGGTIDEN
	NY VÄG, VÄGBANEKANTER, CENTRUMLINJE MED SEKTIONS- OCH HÖJDANGIVELSE
	NYTT GÅNGSTRÄK

ÖVRIGA BETECKNINGAR PÅ ILLUSTRATIONSKARTAN

	BEFINTLIG BRUNN
	BEFINTLIGT VÄGRÄCKE
	NYTT VÄGRÄCKE
	NYTT STÅNGSEL
	NY STÖDMUR
	NY TRYCKLEDNING, SPILL
	NY VATTENLEDNING
	NY TRUMMA
	BEFINTLIG TELELEDNING
	OMRÅDE FÖR SNÖTIPP
	SE TYPSEKTION 236T0401

KOORDINATSYSTEM

SYSTEM 1 PLAN: SWEREF 99 20 15
SYSTEM 1 HÖJD: RH 2000

TYP AV PLAN		VÄGPLAN	
GRANSKNINGSSTATUS / SYFTE			
HANDLINGSTYP			
GRANSKNINGSHANDLING			
DATUM		LEVERANS / ÄNDRINGS-PM	
2019-03-11			
OBJEKT			
RASTPLATS KIRUNA			
DELOMRÅDE / BANDEL			
E10			
ANLÄGGNINGSDEL			
RASTPLATS			
OBJEKTNUMMER / KM		KONSTRUKTIONNUMMER	
886095			
BESTÄLLARE		LEVERANTÖR	
SKAPAD AV		UPPDRAGSNUMMER	
MATS VESTERLUND		12703303	
GODKÄND AV		ÄMNING	
ANNA KEISU		CIVIL	
RITNINGSTYP			
PLANRITNING			
TEKNIKOMRÅDE / INNEHÅLL			
VÄGUTFORMNING OCH TRAFIK			
BESKRIVNING			
ILLUSTRATIONSKARTA			
KM 0/000-0/795			
SKALA	FORMAT	FÖRVALTNINGSNUMMER	
1:1000	A1		
RITNINGNUMMER	BLAD	NÄSTA BLAD	BET
2 36 T 05 01			