


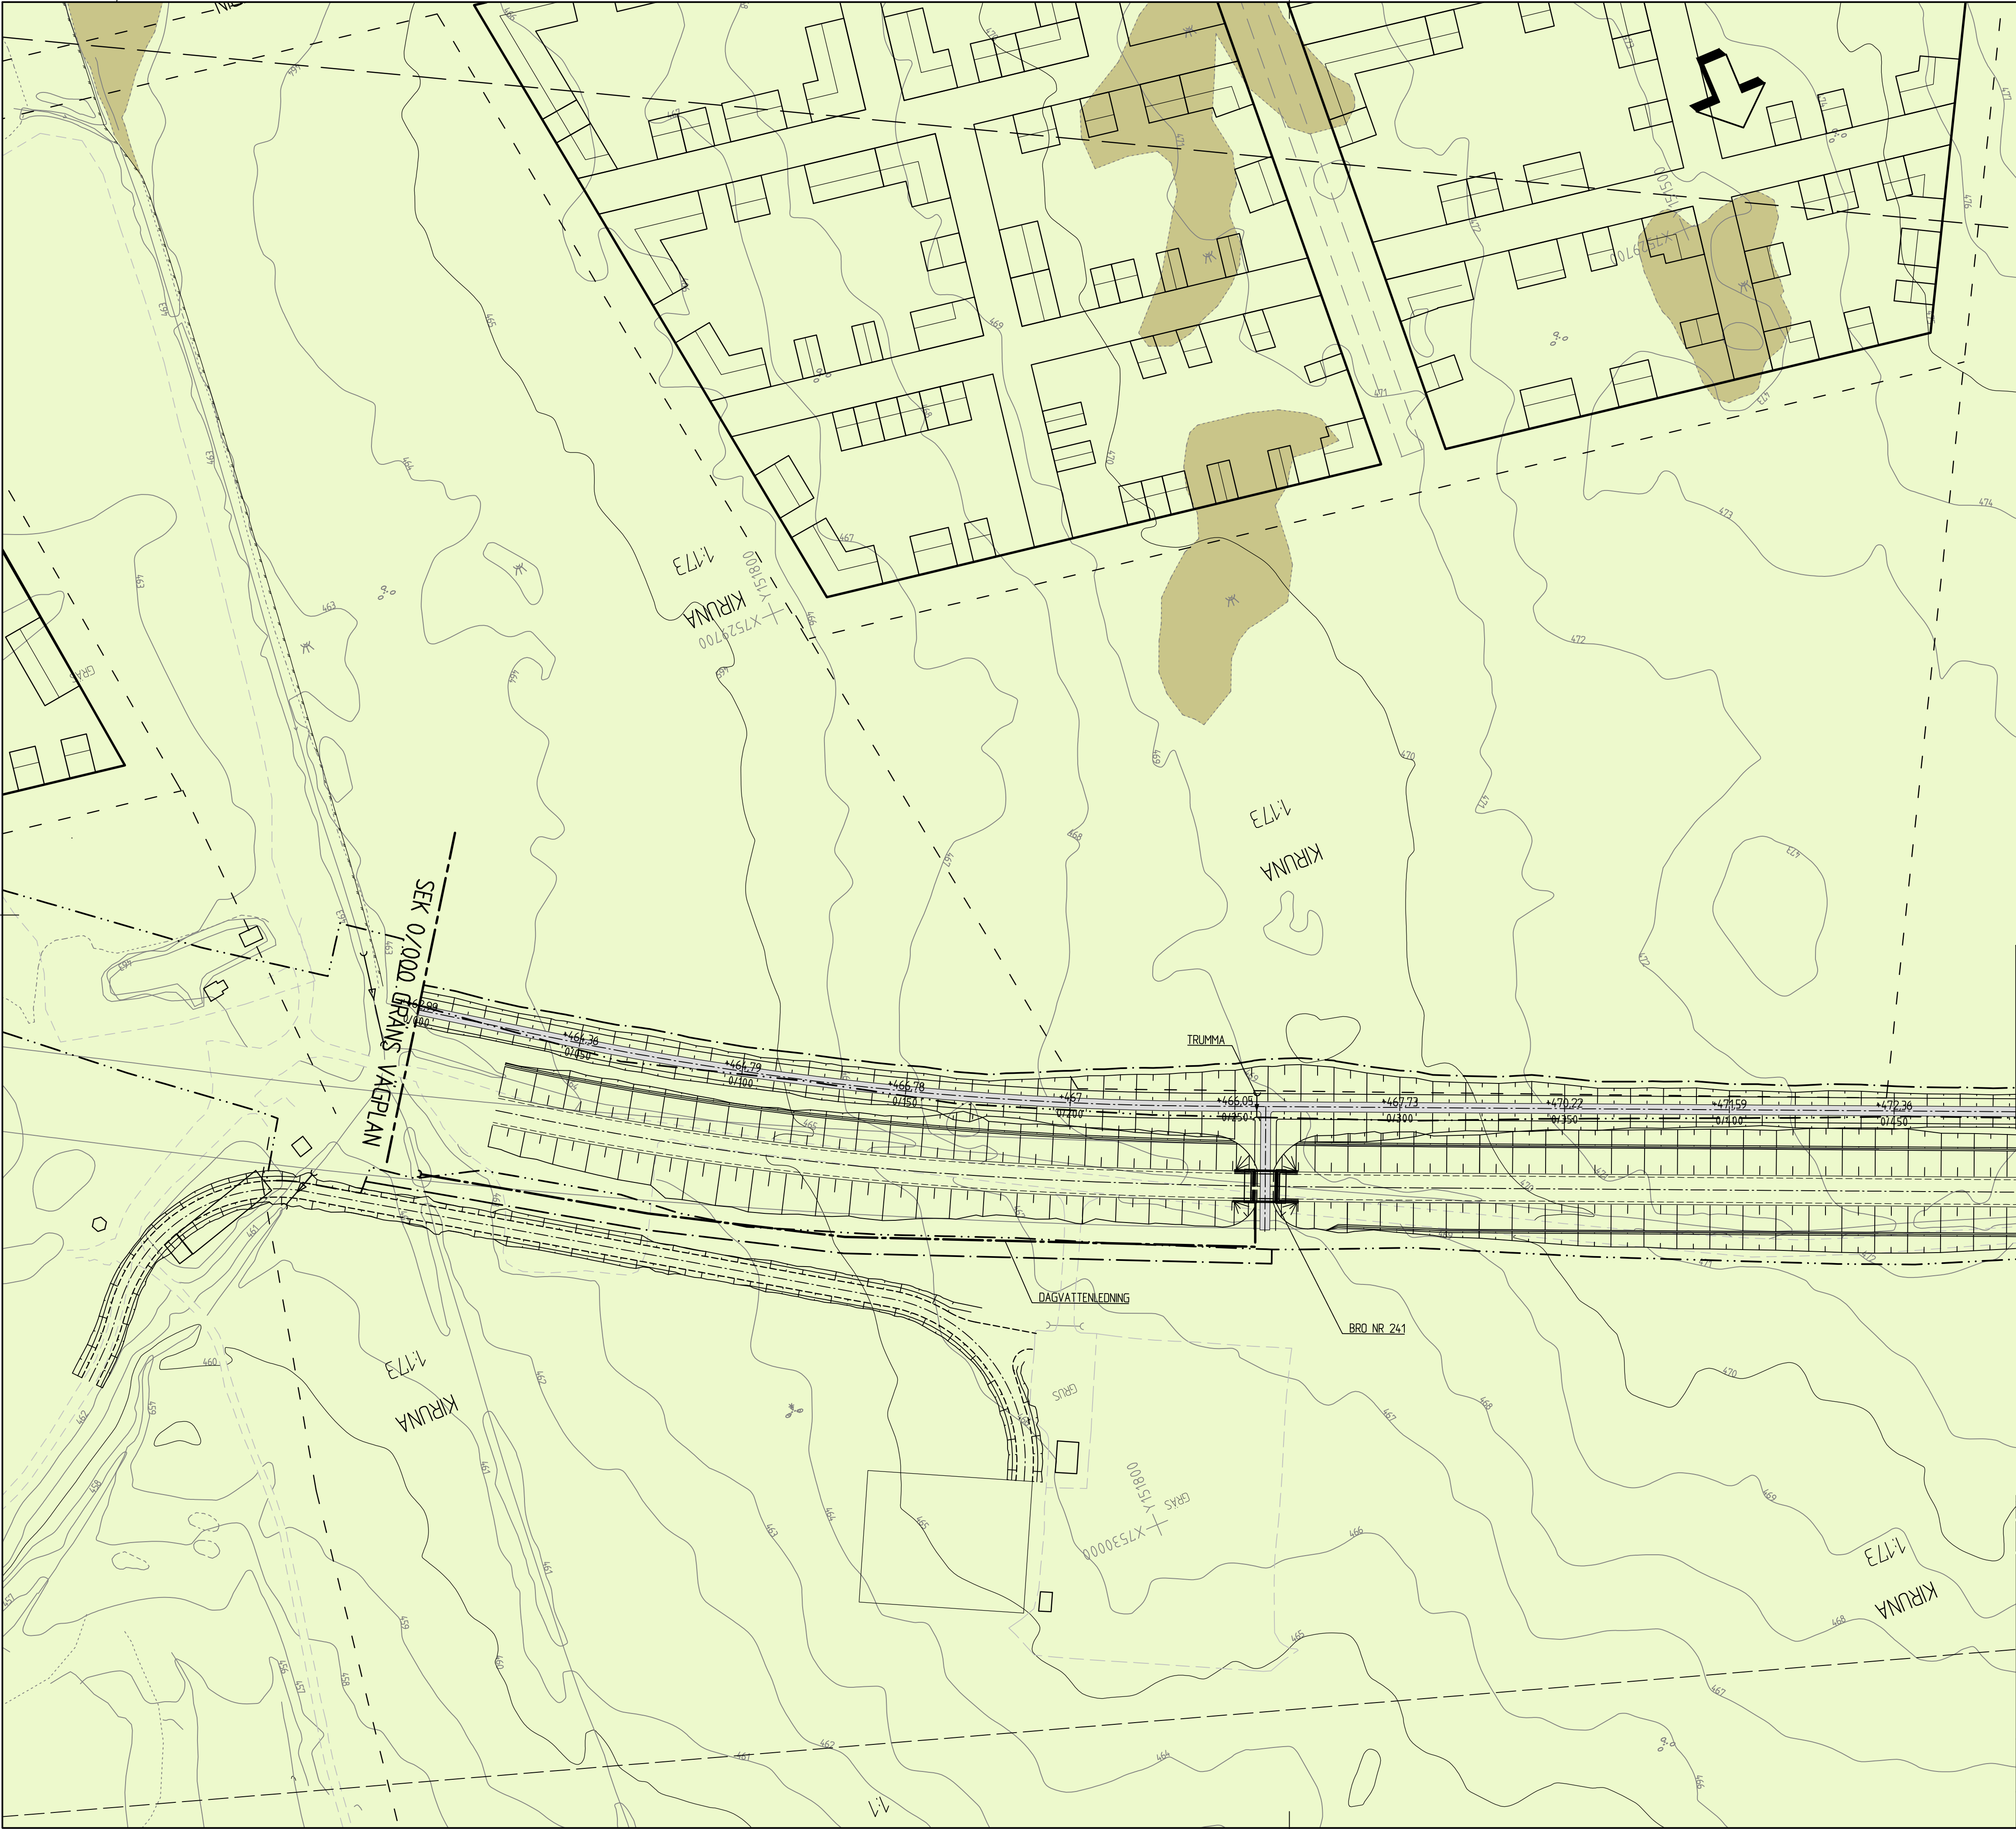

KOORDINATSYSTEM
SYSTEM 1 PLAN: SWEREF 99 20 15
SYSTEM 1 HÖJD: RH 2000

TECKENFÖRKLARING

MARKANSPRÅK

- GRÄNS FÖR VÄGOMRÅDE
- AVGRÄNSNING MELLAN OLIKA TYPER AV MARKANSPRÅK



BEFINTLIGA FÖRHÅLLANDEN

- ÅKERMARK
- ÖPPEN MARK/HAGMARK
- SKOGSMARK
- MYRMARK
- VATTEN
- VÄRDEFULL SKOG


- FASTIGHETSGRÄNS OCH FASTIGHETS BETECKNING
- TRAKTGRÄNS
- GRÄNS FÖR DETALJPLAN
- BEFINTLIGA VÄGTRUMMOR
- BEFINTLIGT VA (SPILLVATTEN)
- INMÄTTA TALLAR

PROJEKTERAT

- OMBYGGD ELLER NY ALLMÄN VÄG/GC-VÄG
- VÄGKANT
- TEORETISK VÄGMITT MED SEKTIONSANGIVELSE VARJE 50 METER
- FÖRESLAGEN ENSKILD VÄG
- FÖRESLAGEN KOMMUNAL VÄG/GC-VÄG
- NY TRUMMA
- NY DAGVATTENLEDNING

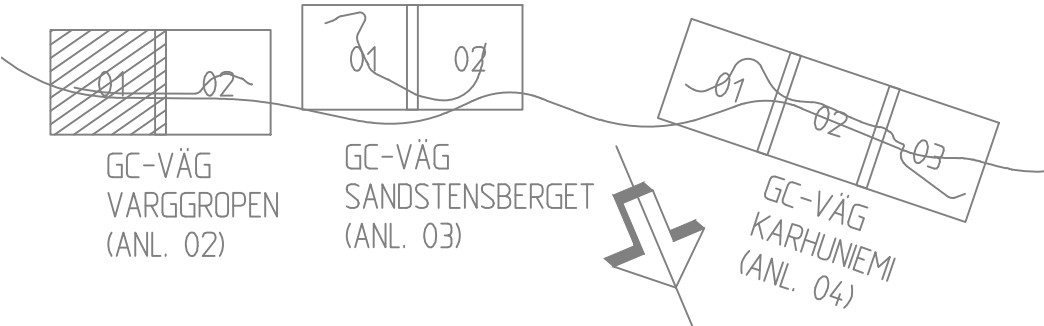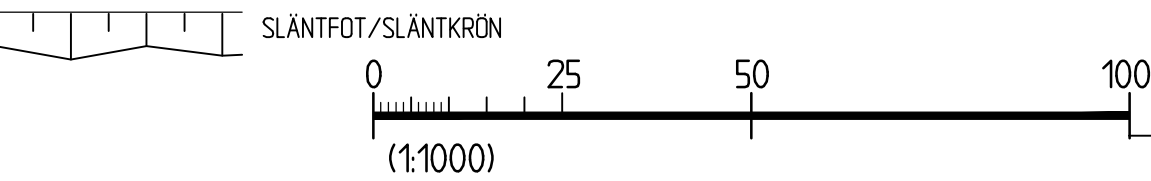

REV	ANT	ÄNDRINGEN AVSER	GÖDK	DATUM	T-V DATUM	T-V DIARENUMMER
VÄGPLAN			GRANSKNINGSHANDLING			
			KIRUNAPROJEKTET VÄG E10 GC-VÄG SAMT PASSAGER GC-VÄG VARGGROPEN & BRO NR: 241			
			KM 0/000-0/490			
UPPDRAGSANSVARIG B GORDONSSON			UPPDRAGSNUMMER 2444636			
KONSTR SEDAHS			KONSTRUKTIONSR -			
OSTERSUND			OBJEKT NR 880865			
BJÖRN GORDONSSON			FORMAT A1			
2016-08-12			SKALA 1:1000			
BJÖRN GORDONSSON			RITINGSNR 202T0201			
			REV			

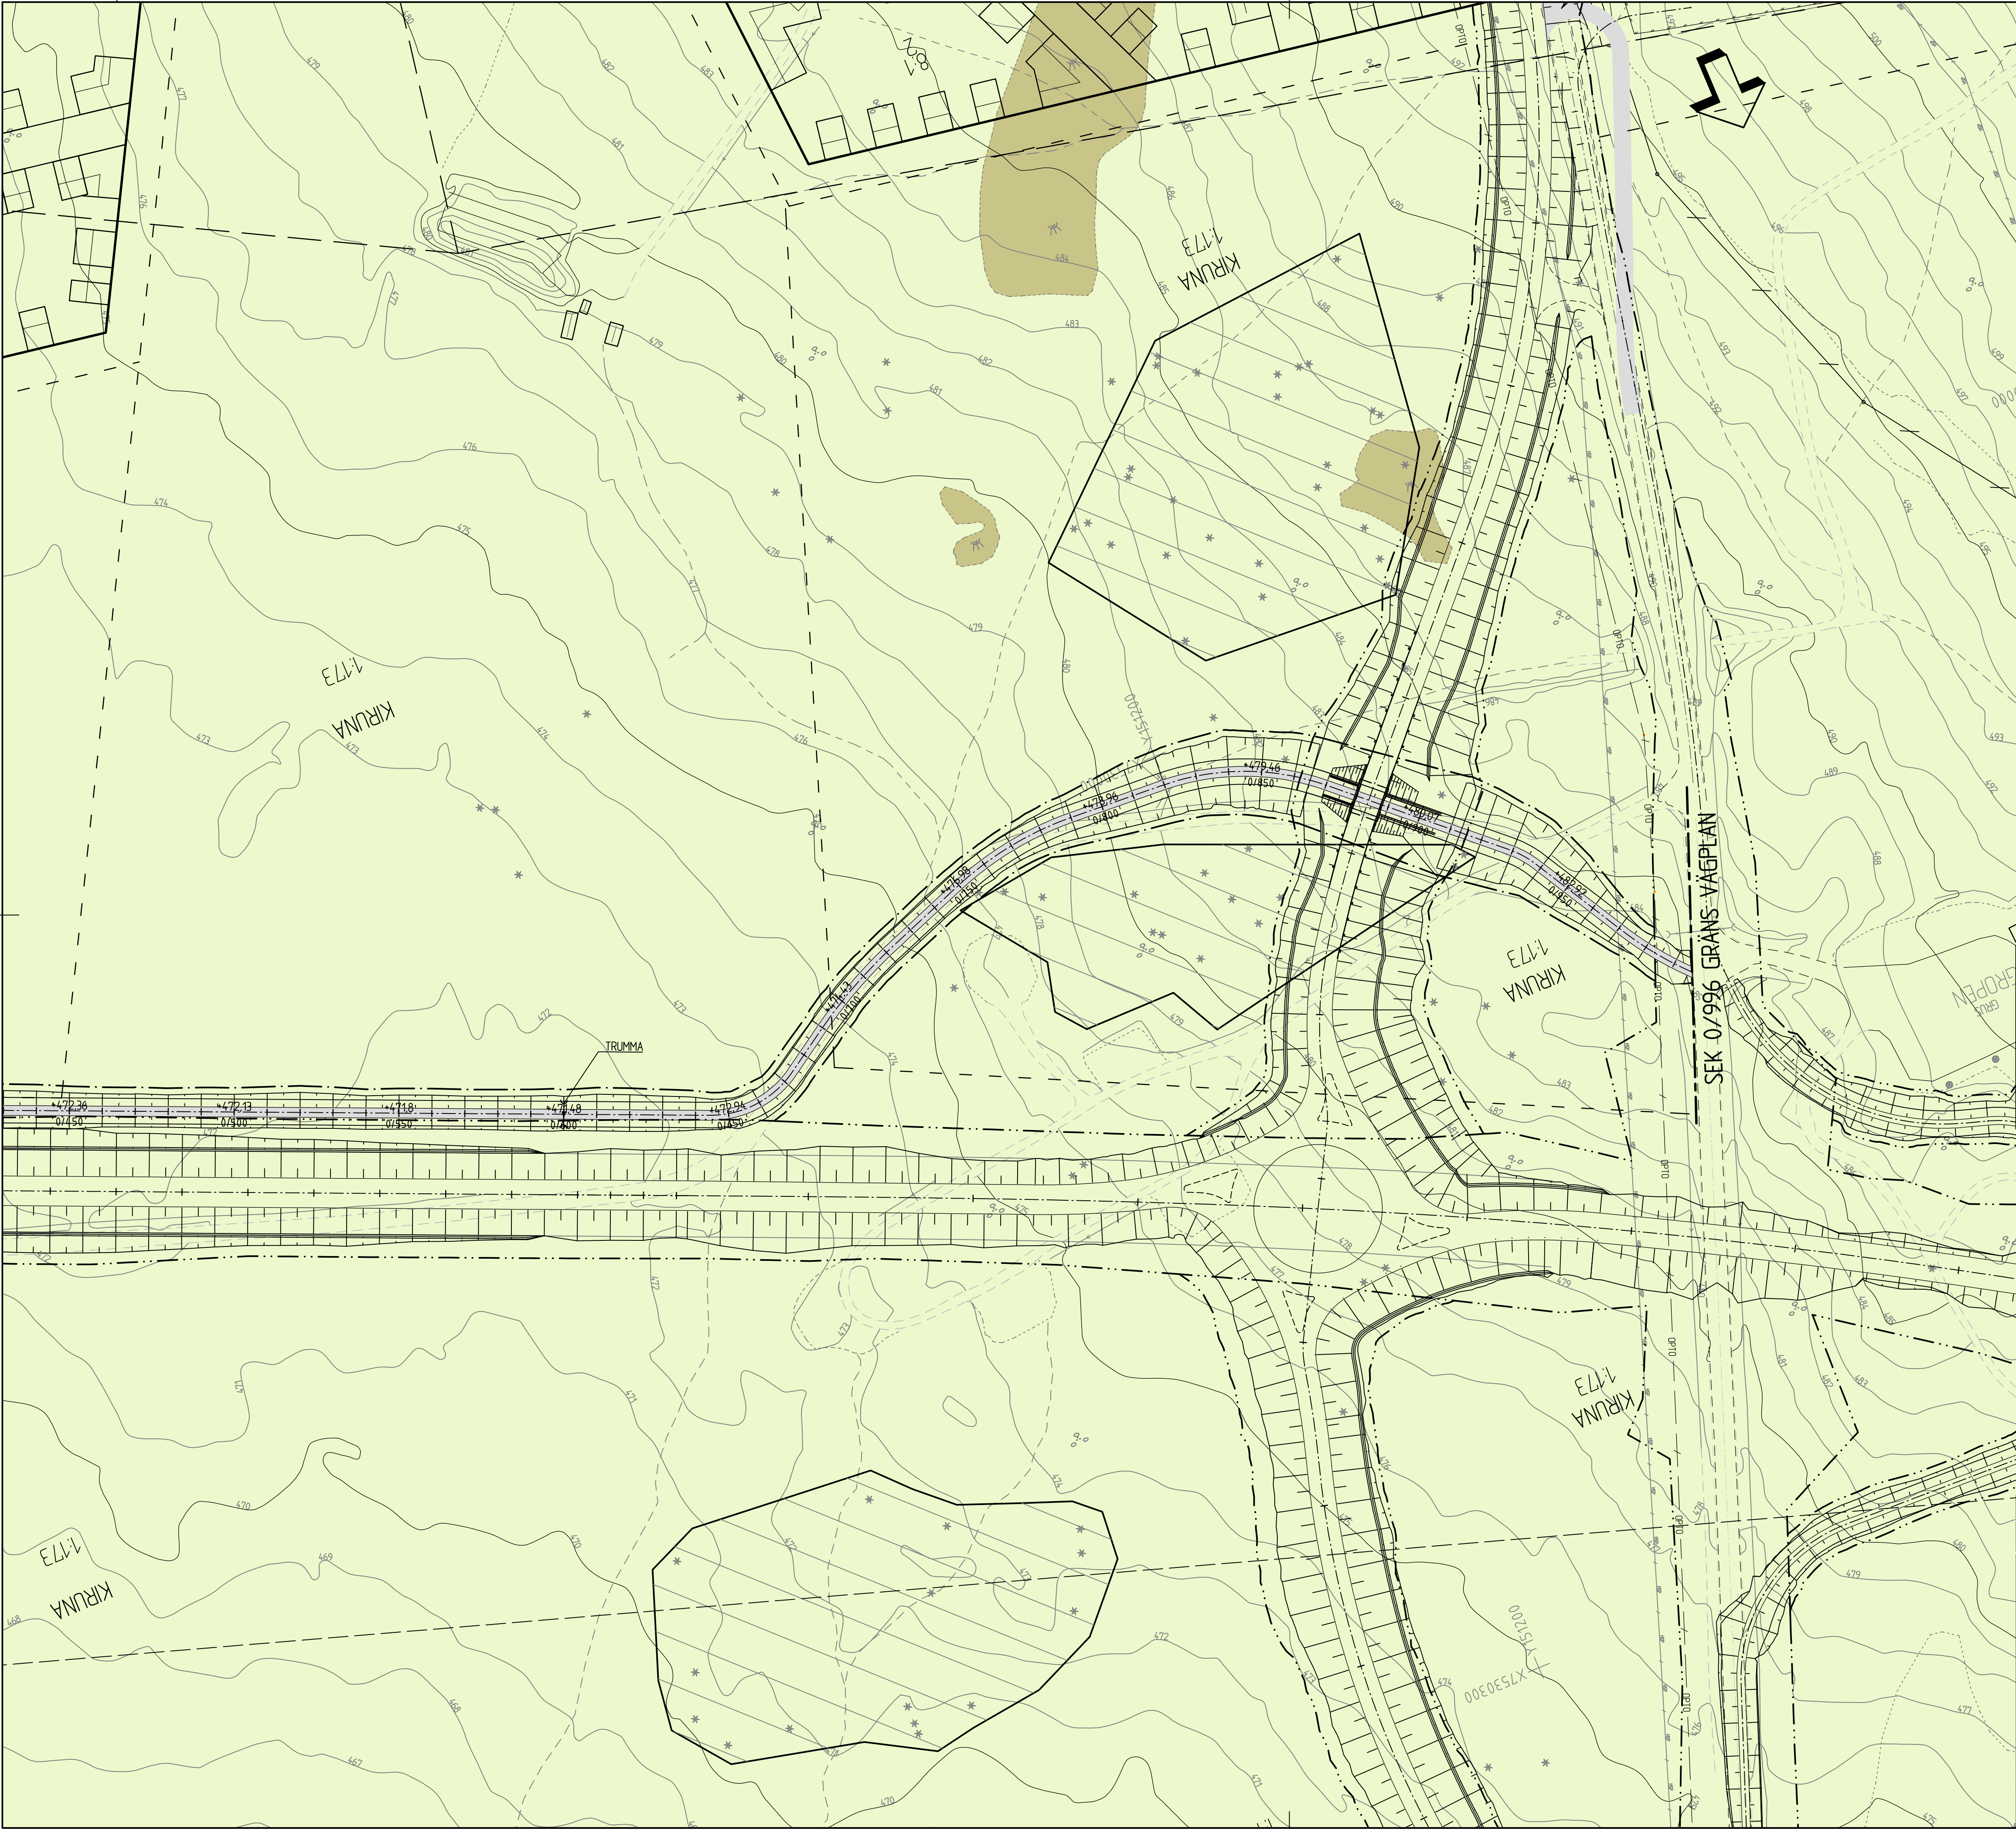

COORDINATSYSTEM
SYSTEM I PLAN: SWEREF 99 20 15
SYSTEM I HÖJD: RH 2000

TECKENFÖRKLARING

- MARKANSPRÅK
- GRÄNS FÖR VÄGOMRÅDE
 - AVGRÄNSNING MELLAN OLIKA TYPER AV MARKANSPRÅK



BEFINTLIGA FÖRHÅLLANDEN

- ÅKERMARK
- ÖPPEN MARK/HAGMARK
- SKOGSMARK
- MYRMARK
- VATTEN
- VÄRDEFULL SKOG


- FASTIGHETSGRÄNS OCH FASTIGHETS BETECKNING
- TRAKTGRÄNS
- GRÄNS FÖR DETALJPLAN
- BEFINTLIGA VÄGTRUMMOR
- BEFINTLIGT VA (SPILLVATTEN)
- INMÄTTA TALLAR

PROJEKTERAT

- OMBYGGD ELLER NY ALLMÄN VÄG/GC-VÄG
- VÄGKANT
- TEORETISK VÄGMITT MED SEKTIONSANGIVELSE VARJE 50 METER.
- FÖRESLAGEN ENSKILD VÄG
- FÖRESLAGEN KOMMUNAL VÄG/GC-VÄG
- NY TRUMMA
- NY DAGVATTENLEDNING

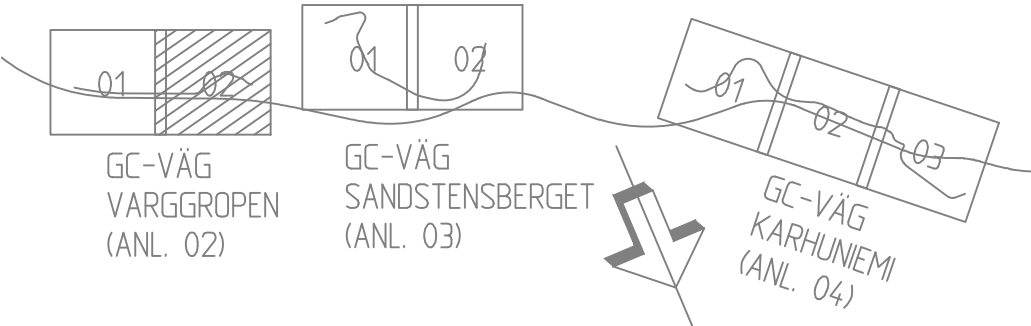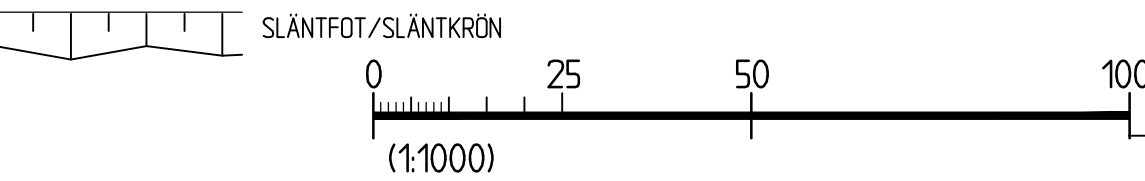

REV	ANT	ÄNDRINGEN AVSER	GODK	DATUM	T-V DATUM	T-V DIARENUMMER
VÄGPLAN			GRANSKNINGSHANDLING			
			KIRUNAPROJEKTET VÄG E10 GC-VÄG SAMT PASSAGER GC-VÄG VARGGROPEN			
			KM 0/490-0/996			
UPPDRAGSANSVARIG B GORDONSSON			UPPDRAGSNUMMER 2444636			
KONSTR SEDAHS			GRANSK -			
OSTERSUND			2016-08-12			
BJÖRN GORDONSSON			880865			
			ILLUSTRATIONSKARTA			
			FORMAT A1			
			SKALA 1:1000			
			RITINGSNR 202T0202			
			REV			

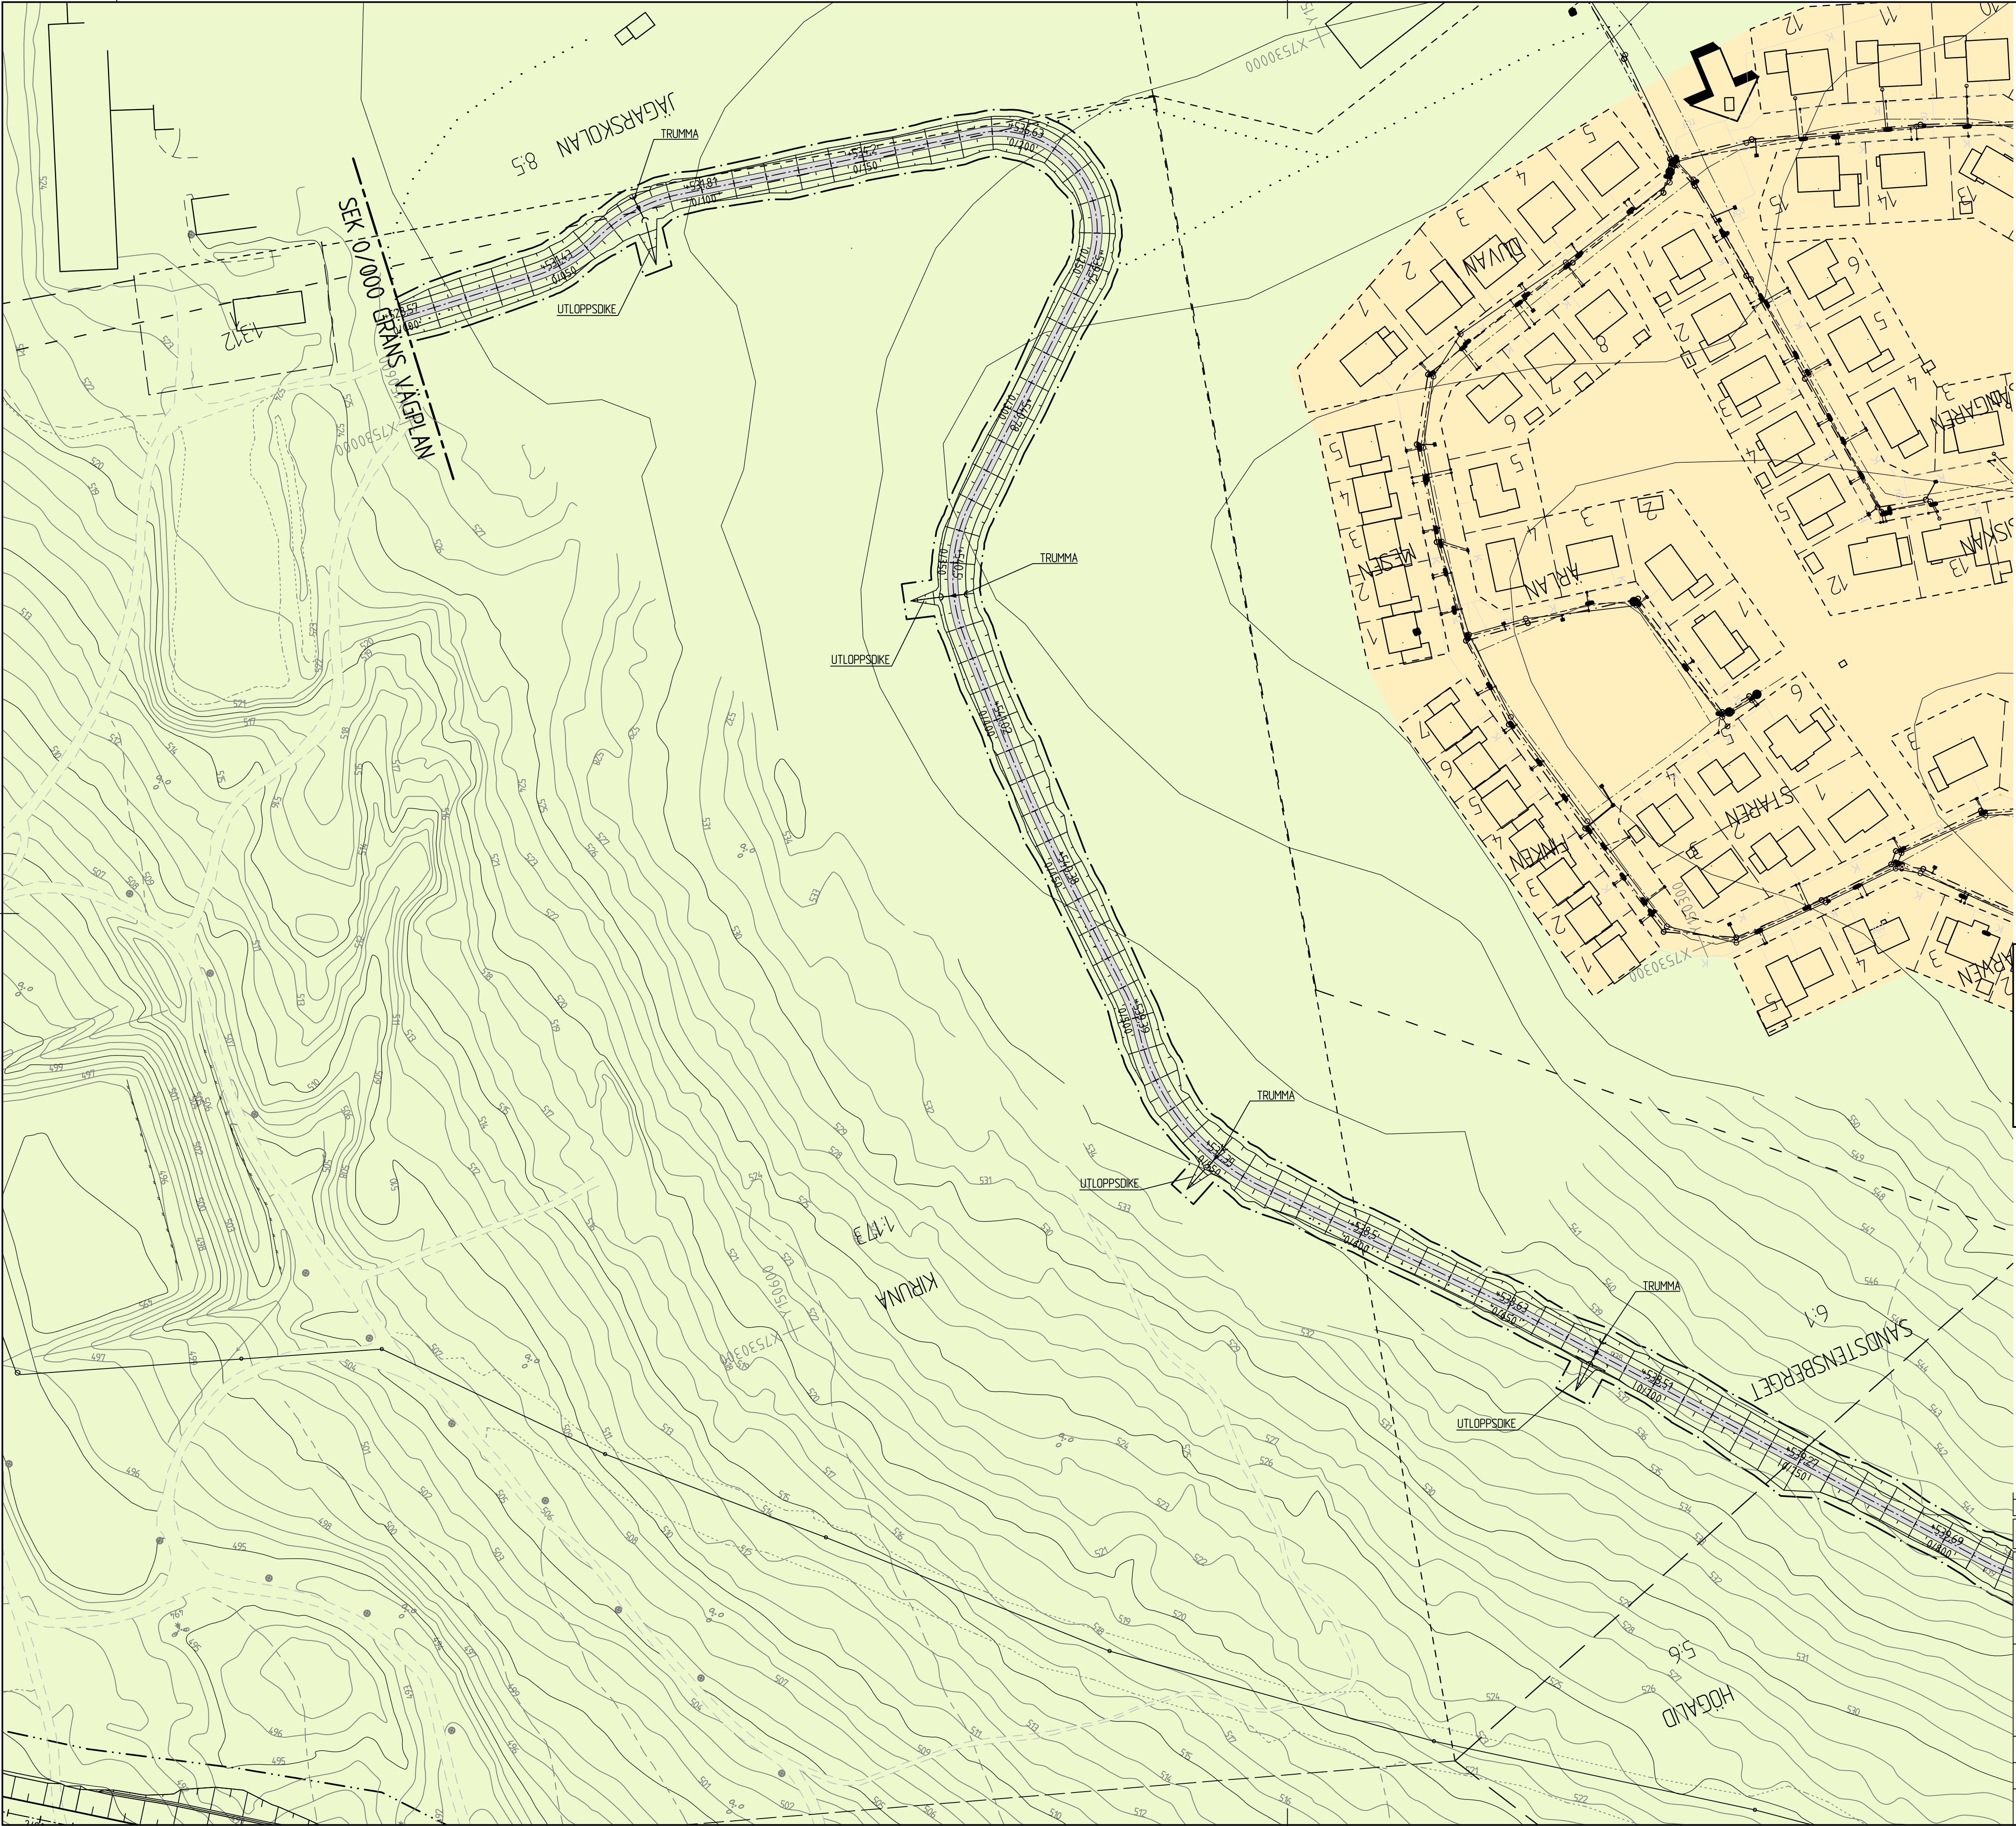

COORDINATSYSTEM
SYSTEM I PLAN: SWEREF 99 20 15
SYSTEM I HÖJD: RH 2000

TECKENFÖRKLARING

MARKANSPRÅK
GRÄNS FÖR VÄGOMRÅDE
AVGRÄNSNING MELLAN OLIKA TYPER AV MARKANSPRÅK

BEFINTLIGA FÖRHÅLLANDEN
ÅKERMARK
ÖPPEN MARK/HAGMARK
SKOGSMARK
MYRMARK
VATTEN
VÄRDEFULL SKOG
FASTIGHETSGRÄNS OCH FASTIGHETS BETECKNING
TRAKTGRÄNS
GRÄNS FÖR DETALJPLAN
BEFINTLIGA VÄGTRUMMOR
BEFINTLIGT VA (SPILLVATTEN)
INMÄTTA TALLAR

PROJEKTERAT
OMBYGGD ELLER NY ALLMÄN VÄG/GC-VÄG
VÄGKANT
TEORETISK VÄGMITT MED SEKTIONSANGIVELSE VARJE 50 METER.
FÖRESLAGEN ENSKILD VÄG
FÖRESLAGEN KOMMUNAL VÄG/GC-VÄG
NY TRUMMA
NY DAGVATTENLEDNING
SLÄNTEFOT/SLÄNTEKRÖN


0 25 50 100
(1:1000)

GC-VÄG
VÄRGROPPEN
(ANL. 02)

GC-VÄG
SANDSTENSBERGET
(ANL. 03)

GC-VÄG
KARHUNEMI
(ANL. 04)

REV	ANT	ÄNDRINGEN AVSER	GÖDK	DATUM	T-V DATUM	T-V DIARIENUMMER
VÄGPLAN			GRANSKNINGSHANDLING			
			KIRUNAPROJEKTET VÄG E10 GC-VÄG SAMT PASSAGER GC-VÄG SANDSTENSBERGET			
			KM 0/000-0/800			
UPPDRAGSANSVARIG B GORDONSSON			ILLUSTRATIONSKARTA			
KONSTR SEDAHS			FORMAT A1			
OSTERSUND			SKALA 1:1000			
BJÖRN GORDONSSON			RITINGSNR 203T0201			
2016-08-12			OBJEKT NR 880865			
			REV			

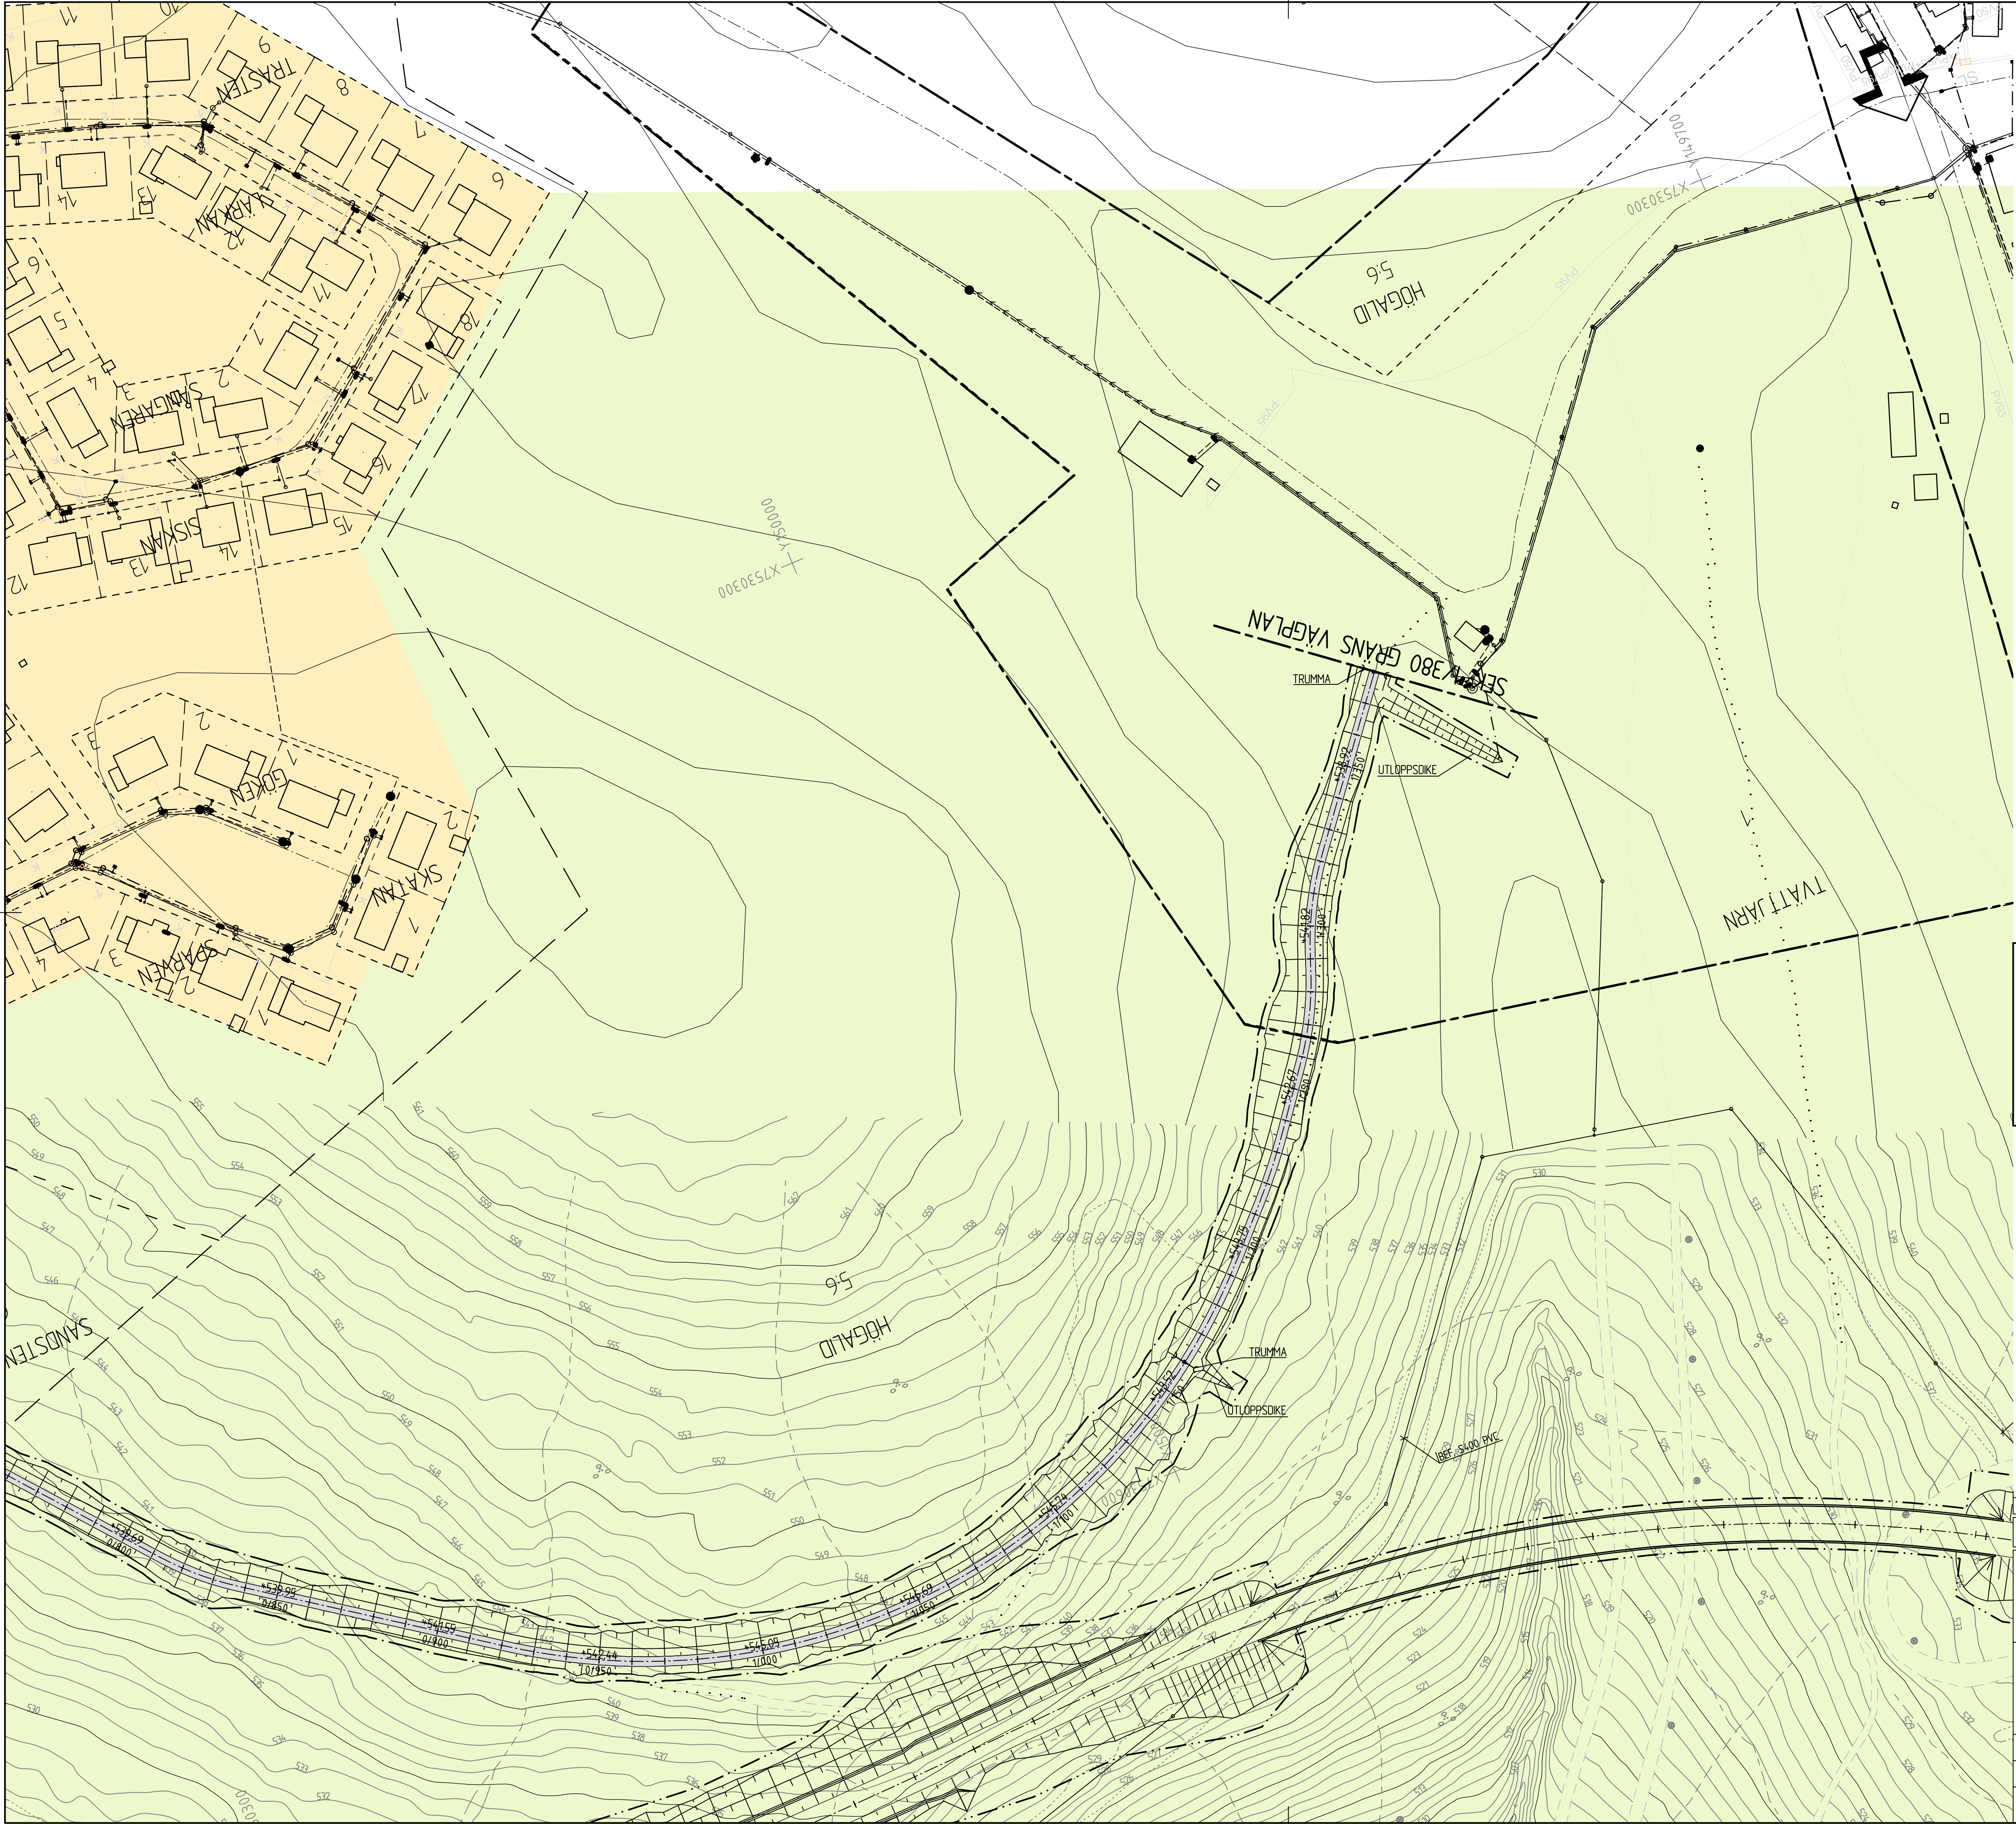

KOORDINATSYSTEM
SYSTEM I PLAN: SWEREF 99 20 15
SYSTEM I HÖJD: RH 2000

TECKENFÖRKLARING

MARKANSPRÅK

- GRÄNS FÖR VÄGOMRÅDE
- AVGRÄNSNING MELLAN OLIKA TYPER AV MARKANSPRÅK


BEFINTLIGA FÖRHÅLLANDEN

- ÅKERMARK
- ÖPPEN MARK/HAGMARK
- SKOGSMARK
- MYRMARK
- VATTEN
- VÄRDEFULL SKOG


- FASTIGHETSGRÄNS OCH FASTIGHETS BETECKNING
- TRAKTGRÄNS
- GRÄNS FÖR DETALJPLAN
- BEFINTLIGA VÄGTRUMMOR
- BEFINTLIGT VA (SPILLVATTEN)
- INMÄTTA TALLAR

PROJEKTERAT

- OMBYGGD ELLER NY ALLMÄN VÄG/GC-VÄG
- VÄGKANT
- TEORETISK VÄGMITT MED SEKTIONSANGIVELSE VARJE 50 METER.
- 10/000
- FÖRESLAGEN ENSKILD VÄG
- FÖRESLAGEN KOMMUNAL VÄG/GC-VÄG
- NY TRUMMA
- NY DAGVATTENLEDNING
- SLÄNTEFOT/SLÄNTEKRÖN

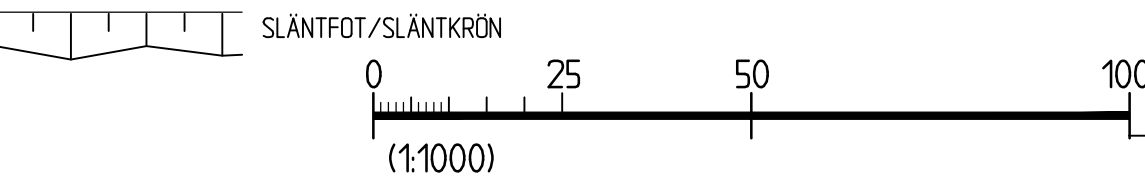

REV	ANT	ÄNDRINGEN AVSER	GÖDK	DATUM	T-Y DATUM	T-Y DIARENUMMER
VÄGPLAN			GRANSKNINGSHANDLING			
			KIRUNAPROJEKTET VÄG E10 GC-VÄG SAMT PASSAGER GC-VÄG SANDSTENSBERGET			
			KM 0/800-1/380			
UPPDRAGSANSVARIG B GORDONSSON			UPPDRAGSNUMMER 2444636			
KONSTR SEDAHS			GRANSK -			
OSTERSUND			2016-08-12			
BJÖRN GORDONSSON			880865			
			ILLUSTRATIONSKARTA			
			FORMAT A1			
			SKALA 1:1000			
			RITINGSNR 203T0202			
			REV			

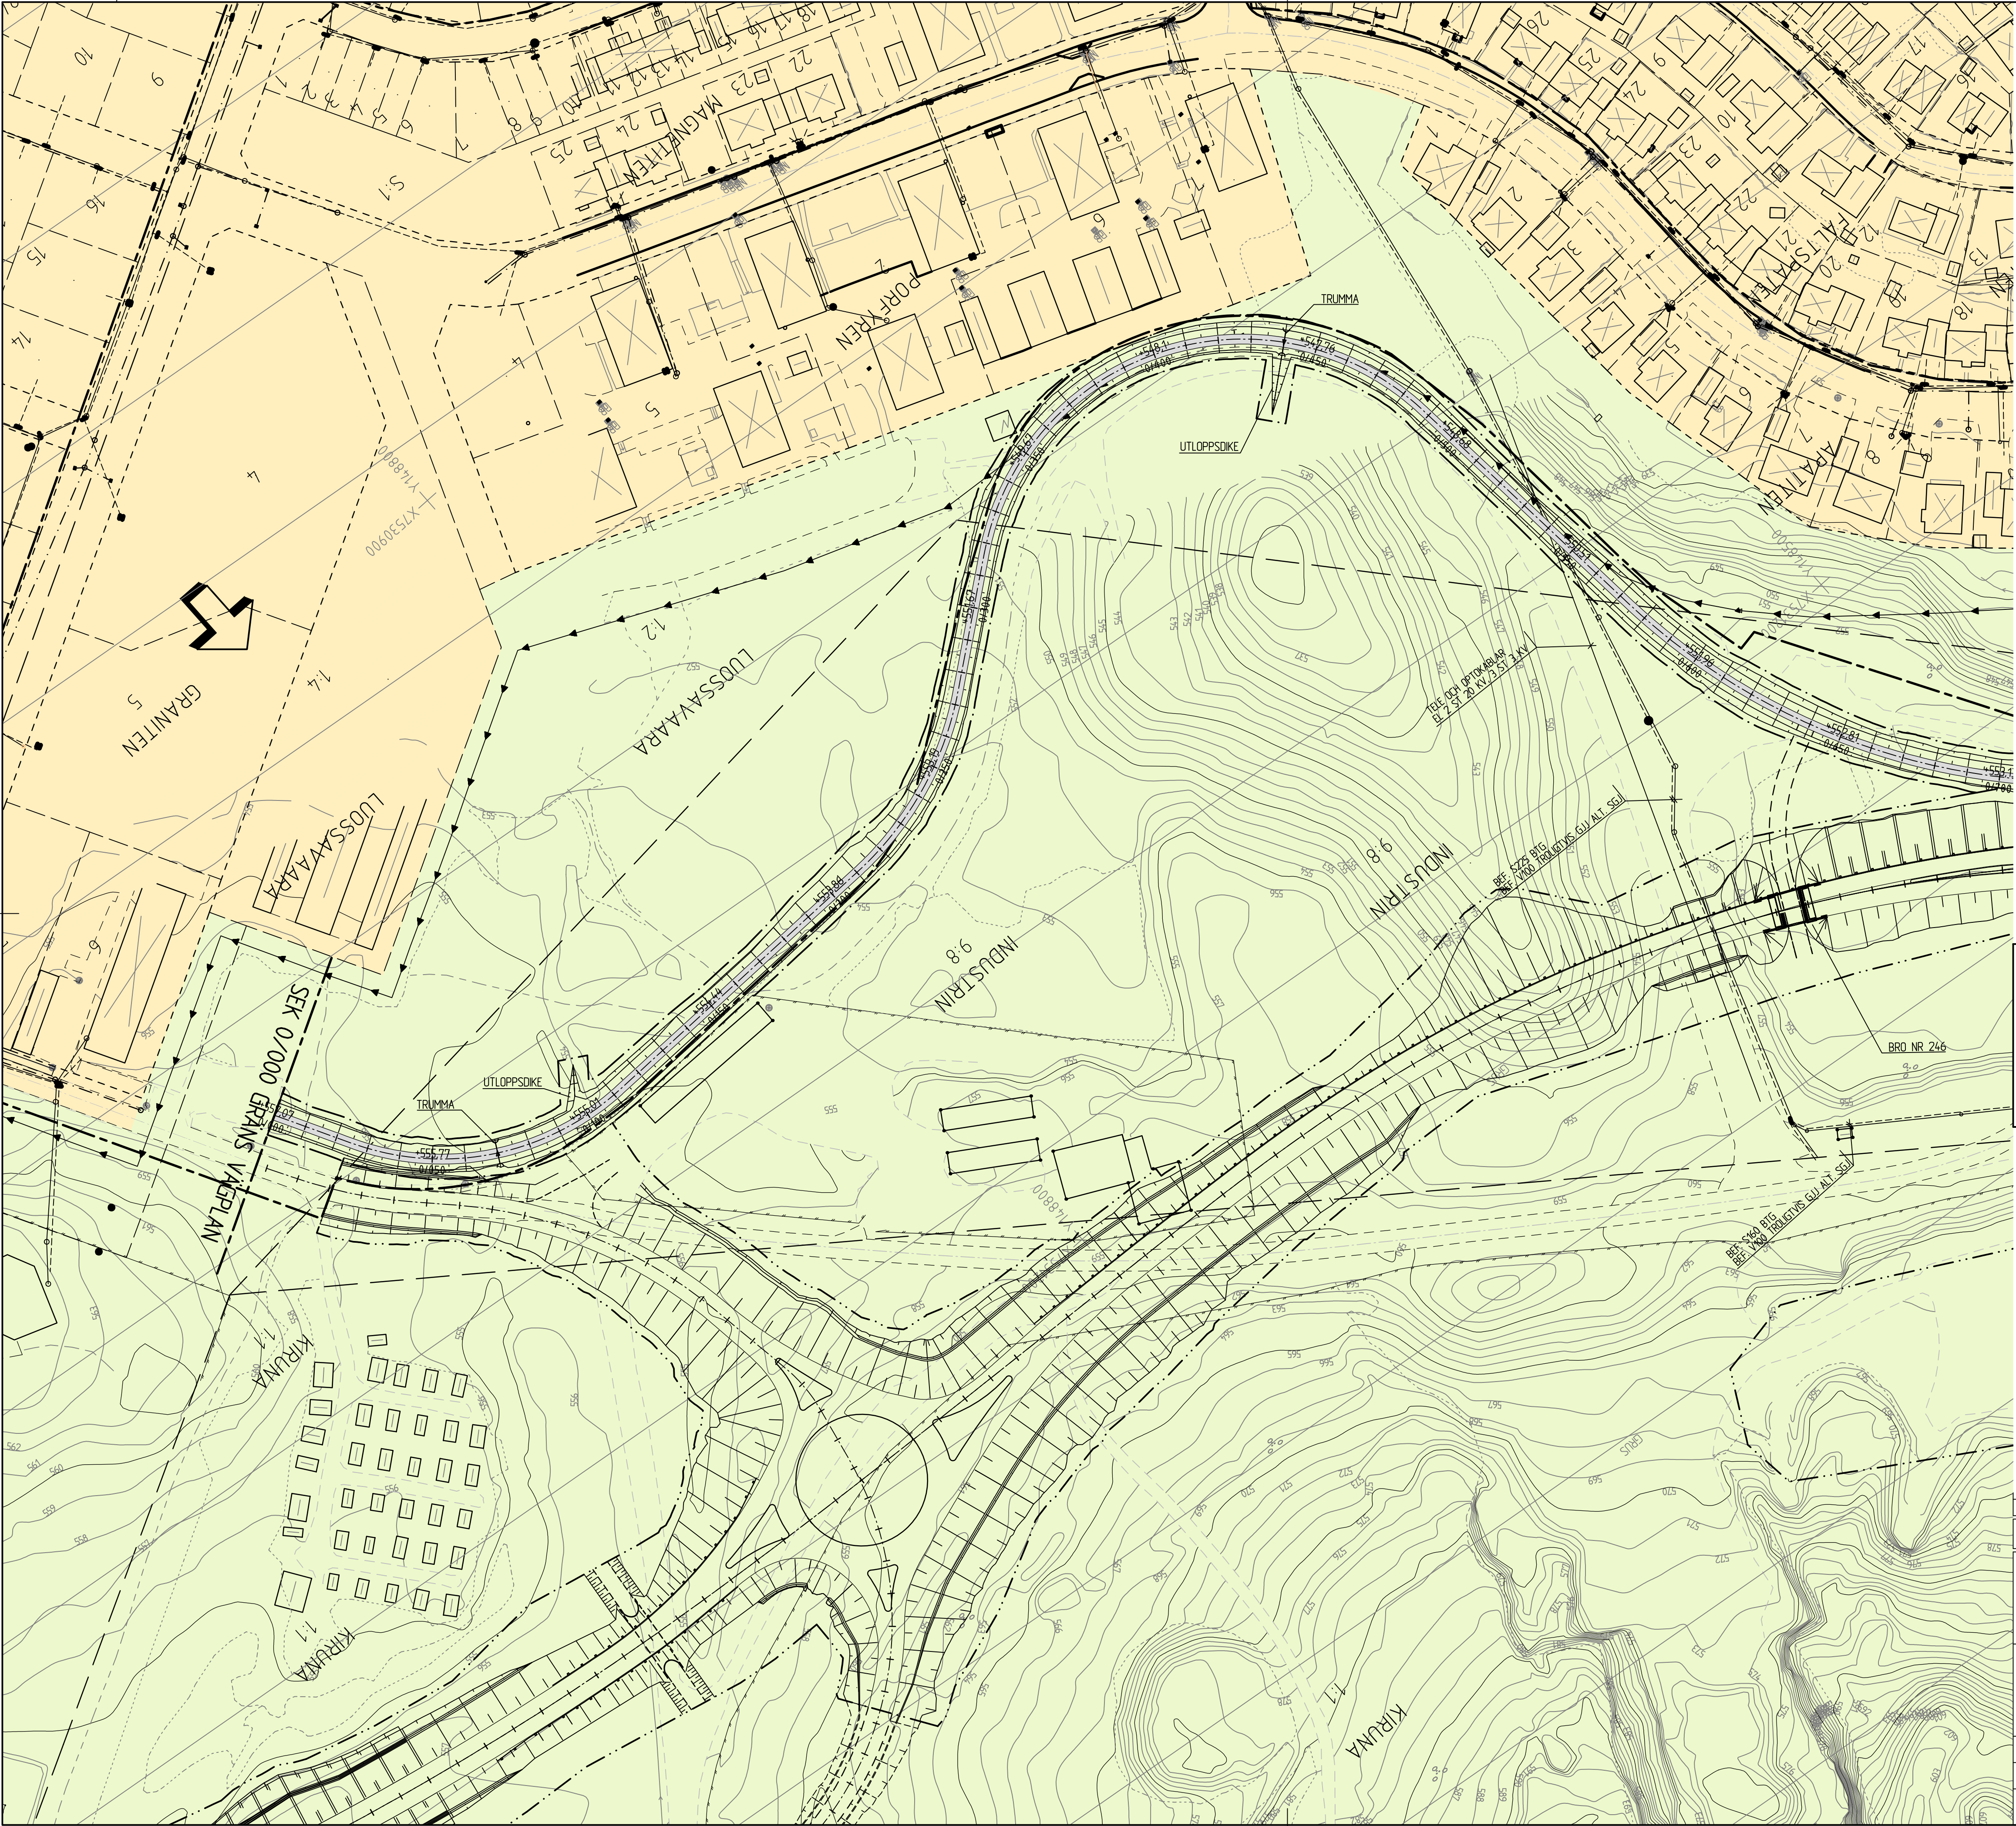

KOORDINATSYSTEM
SYSTEM I PLAN: SWEREF 99 20 15
SYSTEM I HÖJD: RH 2000

TECKENFÖRKLARING

MARKANSPRÅK

- GRÄNS FÖR VÄGOMRÅDE
- AVGRÄNSNING MELLAN OLIKA TYPER AV MARKANSPRÅK


BEFINTLIGA FÖRHÅLLANDEN

- ÅKERMARK
- ÖPPEN MARK/HAGMARK
- SKOGSMARK
- MYRMARK
- VATTEN
- VÄRDEFULL SKOG


- FASTIGHETSGRÄNS OCH FASTIGHETS BETECKNING
- TRAKTGRÄNS
- GRÄNS FÖR DETALJPLAN
- BEFINTLIGA VÄGTRUMMOR
- BEFINTLIGT VA (SPILLVATTEN)
- INMÄTTA TALLAR

PROJEKTERAT

- OMBYGGD ELLER NY ALLMÄN VÄG/GC-VÄG
- VÄGKANT
- TEORETISK VÄGMITT MED SEKTIONSANGIVELSE VARJE 50 METER
- 10/000
- FÖRESLAGEN ENSKILD VÄG
- FÖRESLAGEN KOMMUNAL VÄG/GC-VÄG
- NY TRUMMA
- NY DAGVATTENLEDNING

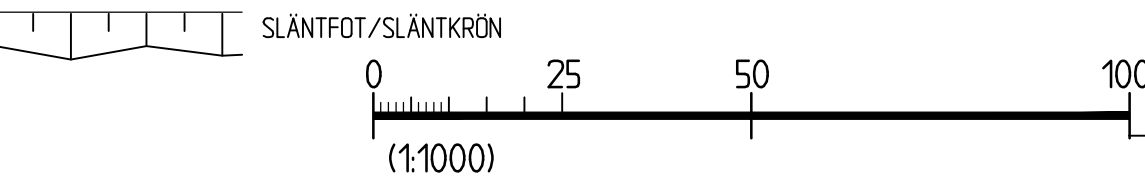

REV	ANT	ÄNDRINGEN AVSER	GÖDK	DATUM	T-Y DATUM	T-Y DIARIENUMMER
VÄGPLAN			GRANSKNINGSHANDLING			
 TRAFIKVERKET			KIRUNAPROJEKTET VÄG E10 GC-VÄG SAMT PASSAGER GC-VÄG KARHUNIEMI & BRO NR:246			
 SWECO			KM 0/000-0/700			
UPPDRAGSANSVARIG B GORDONSSON			UPPDRAGSNUMMER 2444636			
KONSTR SEDAHS			ILLUSTRATIONSKARTA			
OSTERSUND			OBJEKT NR 880865		FORMAT A1	
BJÖRN GORDONSSON			2016-08-12		SKALA 1:1000	
			RITINGSNR 204T0201		REV	

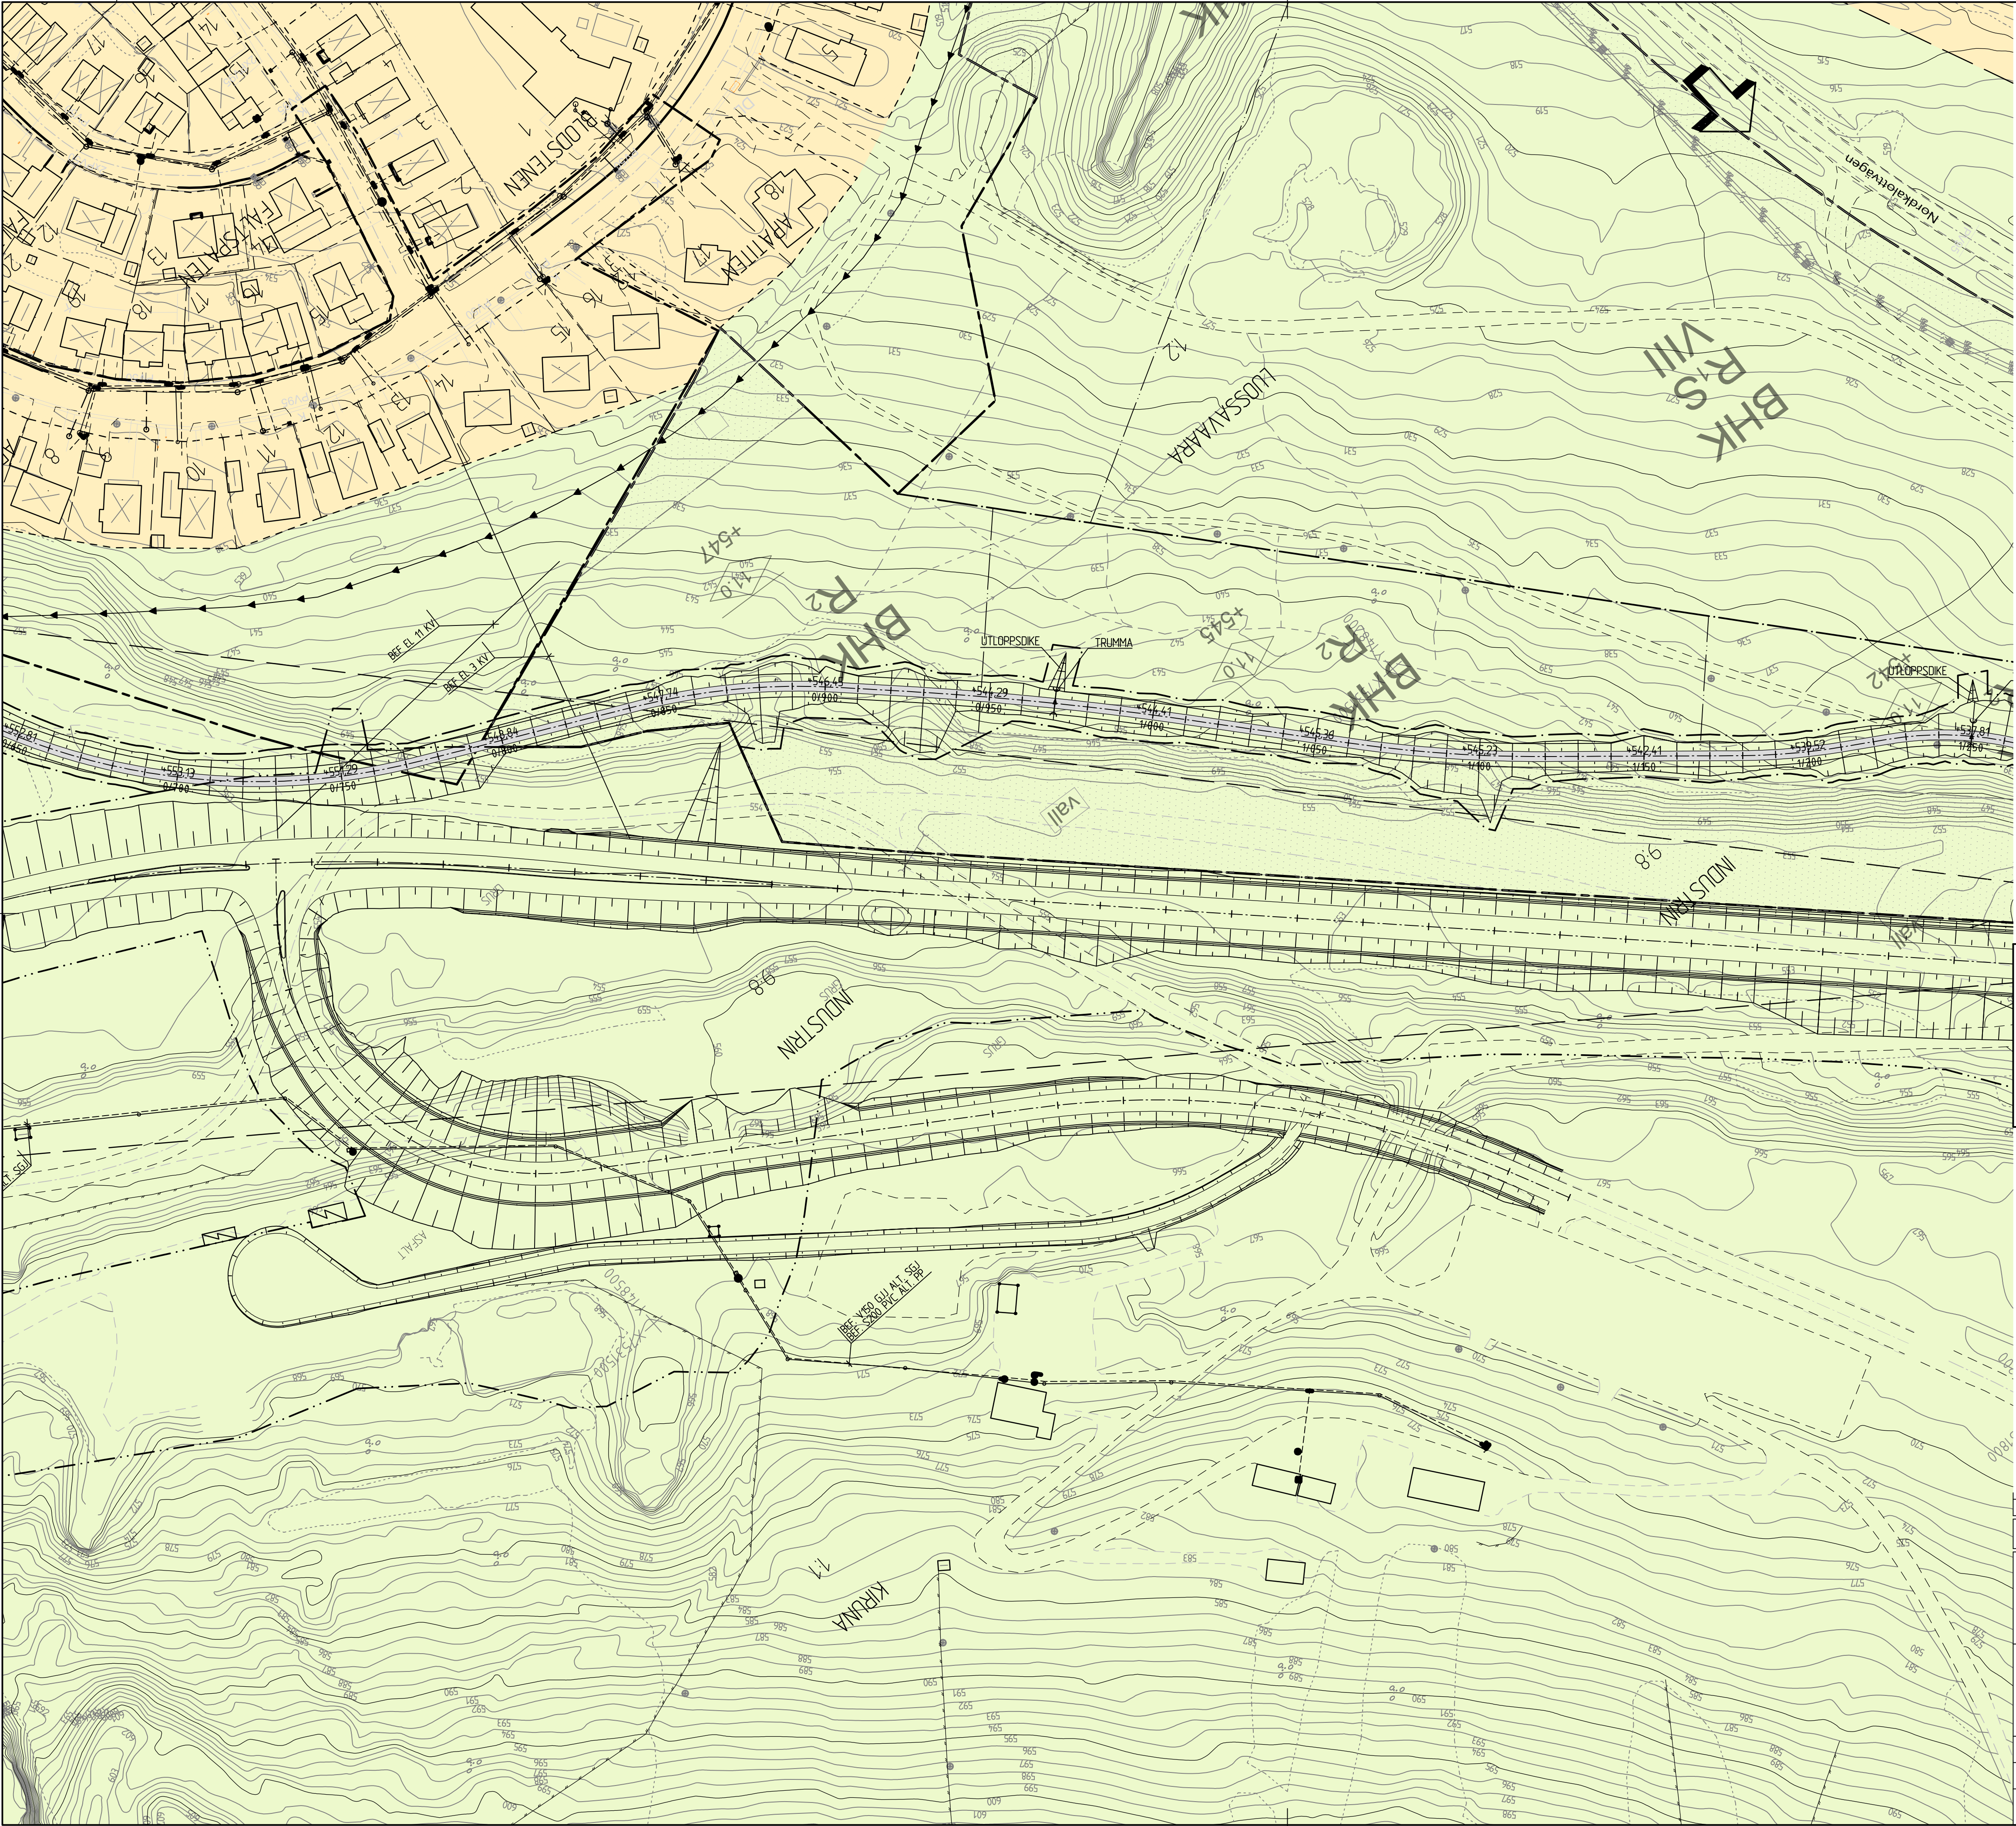

COORDINATSYSTEM
SYSTEM I PLAN: SWEREF 99 20 15
SYSTEM I HÖJD: RH 2000

TECKENFÖRKLARING

- MARKANSPRÅK
- GRÄNS FÖR VÄGOMRÅDE
 - AVGRÄNSNING MELLAN OLIKA TYPER AV MARKANSPRÅK



BEFINTLIGA FÖRHÅLLANDEN

- ÅKERMARK
- ÖPPEN MARK/HAGMARK
- SKOGSMARK
- MYRMARK
- VATTEN
- VÄRDEFULL SKOG


- FASTIGHETSGRÄNS OCH FASTIGHETS BETECKNING
- TRAKTGRÄNS
- GRÄNS FÖR DETALJPLAN
- BEFINTLIGA VÄGTRUMMOR
- BEFINTLIGT VÄ (SPILLVATTEN)
- INMÄTTA TALLAR

PROJEKTERAT

- OMBYGGD ELLER NY ALLMÄN VÄG/GC-VÄG
- VÄGKANT
- TEORETISK VÄGMITT MED SEKTIONSANGIVELSE VARJE 50 METER.
- 10/000
- FÖRESLAGEN ENSKILD VÄG
- FÖRESLAGEN KOMMUNAL VÄG/GC-VÄG
- NY TRUMMA
- NY DAGVATTENLEDNING

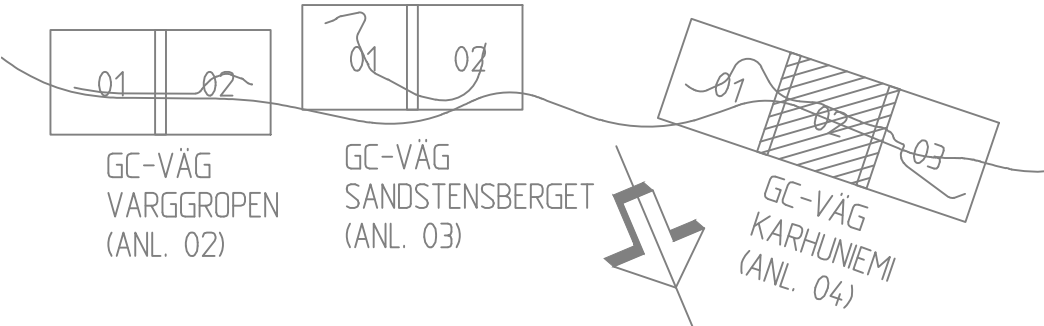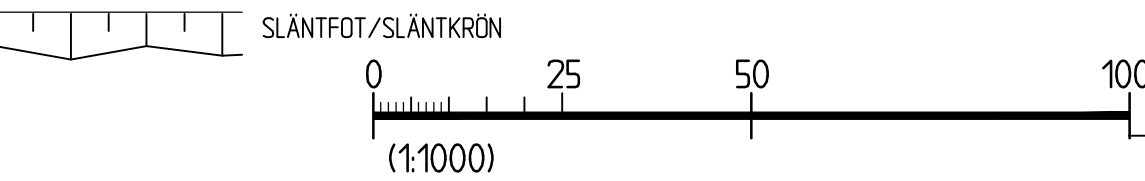

REV	ANT	ÄNDRINGEN AVSER	GODK	DATUM	T-V DATUM	T-V DIARENUMMER
VÄGPLAN			GRANSKNINGSHANDLING			
			KIRUNAPROJEKTET VÄG E10 GC-VÄG SAMT PASSAGER GC-VÄG KARHUNIEMI			
			KM 0/700-1/250			
UPPDRAGSANSVARIG B GORDONSSON			UPPDRAGSNUMMER 2444636			
KONSTR SEDAHS			GRANSK -			
OSTERSUND			OBJEKT NR 880865			
BJÖRN GORDONSSON			FORMAT A1			
2016-08-12			SKALA 1:1000			
204T0202			RITNING NR			
			REV			

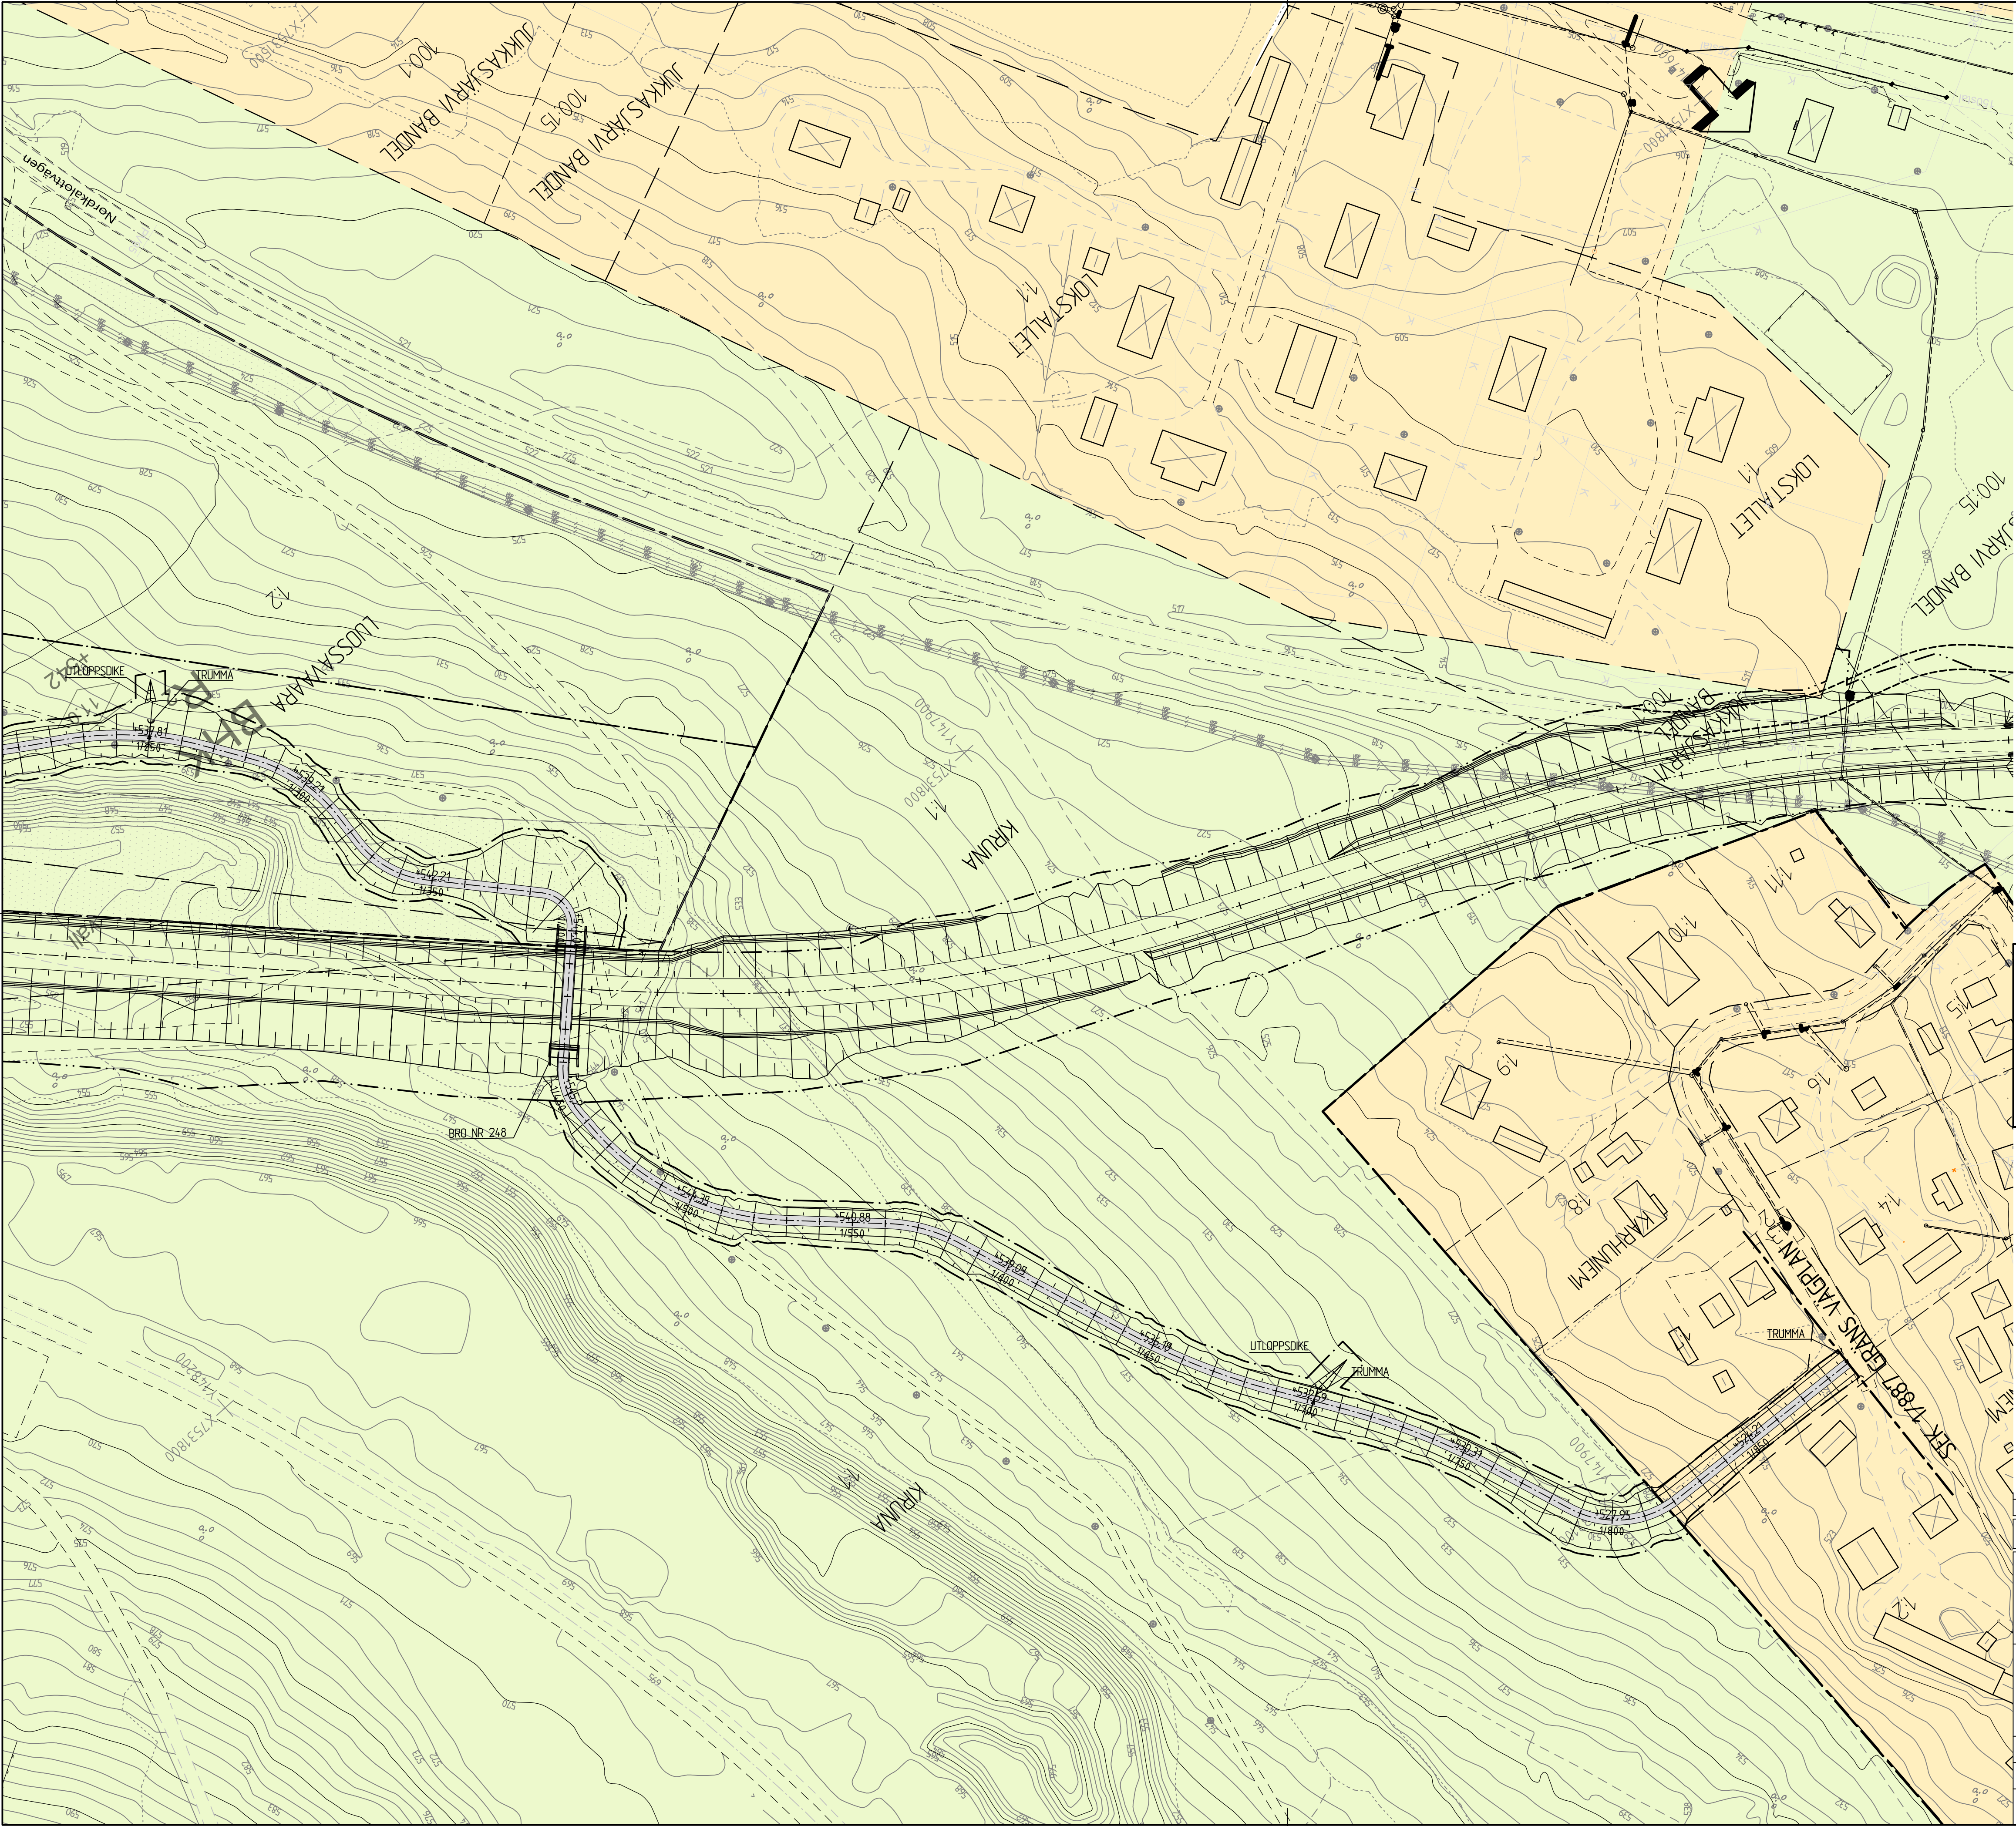

COORDINATSYSTEM
SYSTEM 1 PLAN: SWEREF 99 20 15
SYSTEM 1 HÖJD: RH 2000

TECKENFÖRKLARING

MARKANSPRÅK
GRÄNS FÖR VÄGOMRÅDE
AVGRÄNSNING MELLAN OLIKA TYPER AV MARKANSPRÅK

BEFINTLIGA FÖRHÅLLANDEN
ÅKERMARK
ÖPPEN MARK/HAGMARK
SKOGSMARK
MYRMARK
VATTEN
VÄRDEFULL SKOG
FASTIGHETSGRÄNS OCH FASTIGHETS BETECKNING
TRAKTGRÄNS
GRÄNS FÖR DETALJPLAN
BEFINTLIGA VÄGTRUMMOR
BEFINTLIGT VA (SPILLVATTEN)
INMÄTTA TALLAR


PROJEKTERAT
OMBYGGD ELLER NY ALLMÄN VÄG/GC-VÄG
VÄGKANT
TEORETISK VÄGMITT MED SEKTIONSANGIVELSE VARJE 50 METER.
10/000
FÖRESLAGEN ENSKILD VÄG
FÖRESLAGEN KOMMUNAL VÄG/GC-VÄG
NY TRUMMA
NY DAGVATTENLEDNING
SLÄNTEFOT/SLÄNTEKRÖN
0 25 50 100
(1:1000)

GC-VÄG
VARGGROPEN
(ANL. 02)

GC-VÄG
SANDSTENSBERGET
(ANL. 03)

GC-VÄG
KARHUNIEMI
(ANL. 04)

REV	ANT	ÄNDRINGEN AVSER	GÖDK	DATUM	T-Y DATUM	T-Y DIARIENUMMER
VÄGPLAN			GRANSKNINGSHANDLING			
			KIRUNAPROJEKTET VÄG E10 GC-VÄG SAMT PASSAGER GC-VÄG KARHUNIEMI & BRO NR: 248 KM 1/250-1/887			
SWECCO Civil AB Bangårdsgatan 2, Box 553, 831 27 Ostersund, Telefon 063-686 50 00 Org.nr. 556507 0868, säte Stockholm			ILLUSTRATIONSKARTA			
UPPDRAGSAVVIS B GORDONSSON		UPPDRAGSNUMMER 2444636		FORMAT A1		
KONSTR SEDAHS		GRANSK -		SKALA 1:1000		
OBJEKT NR OSTERSUND BJÖRN GORDONSSON		2016-08-12		RITINGSNR 880865		REV
				204T0203		

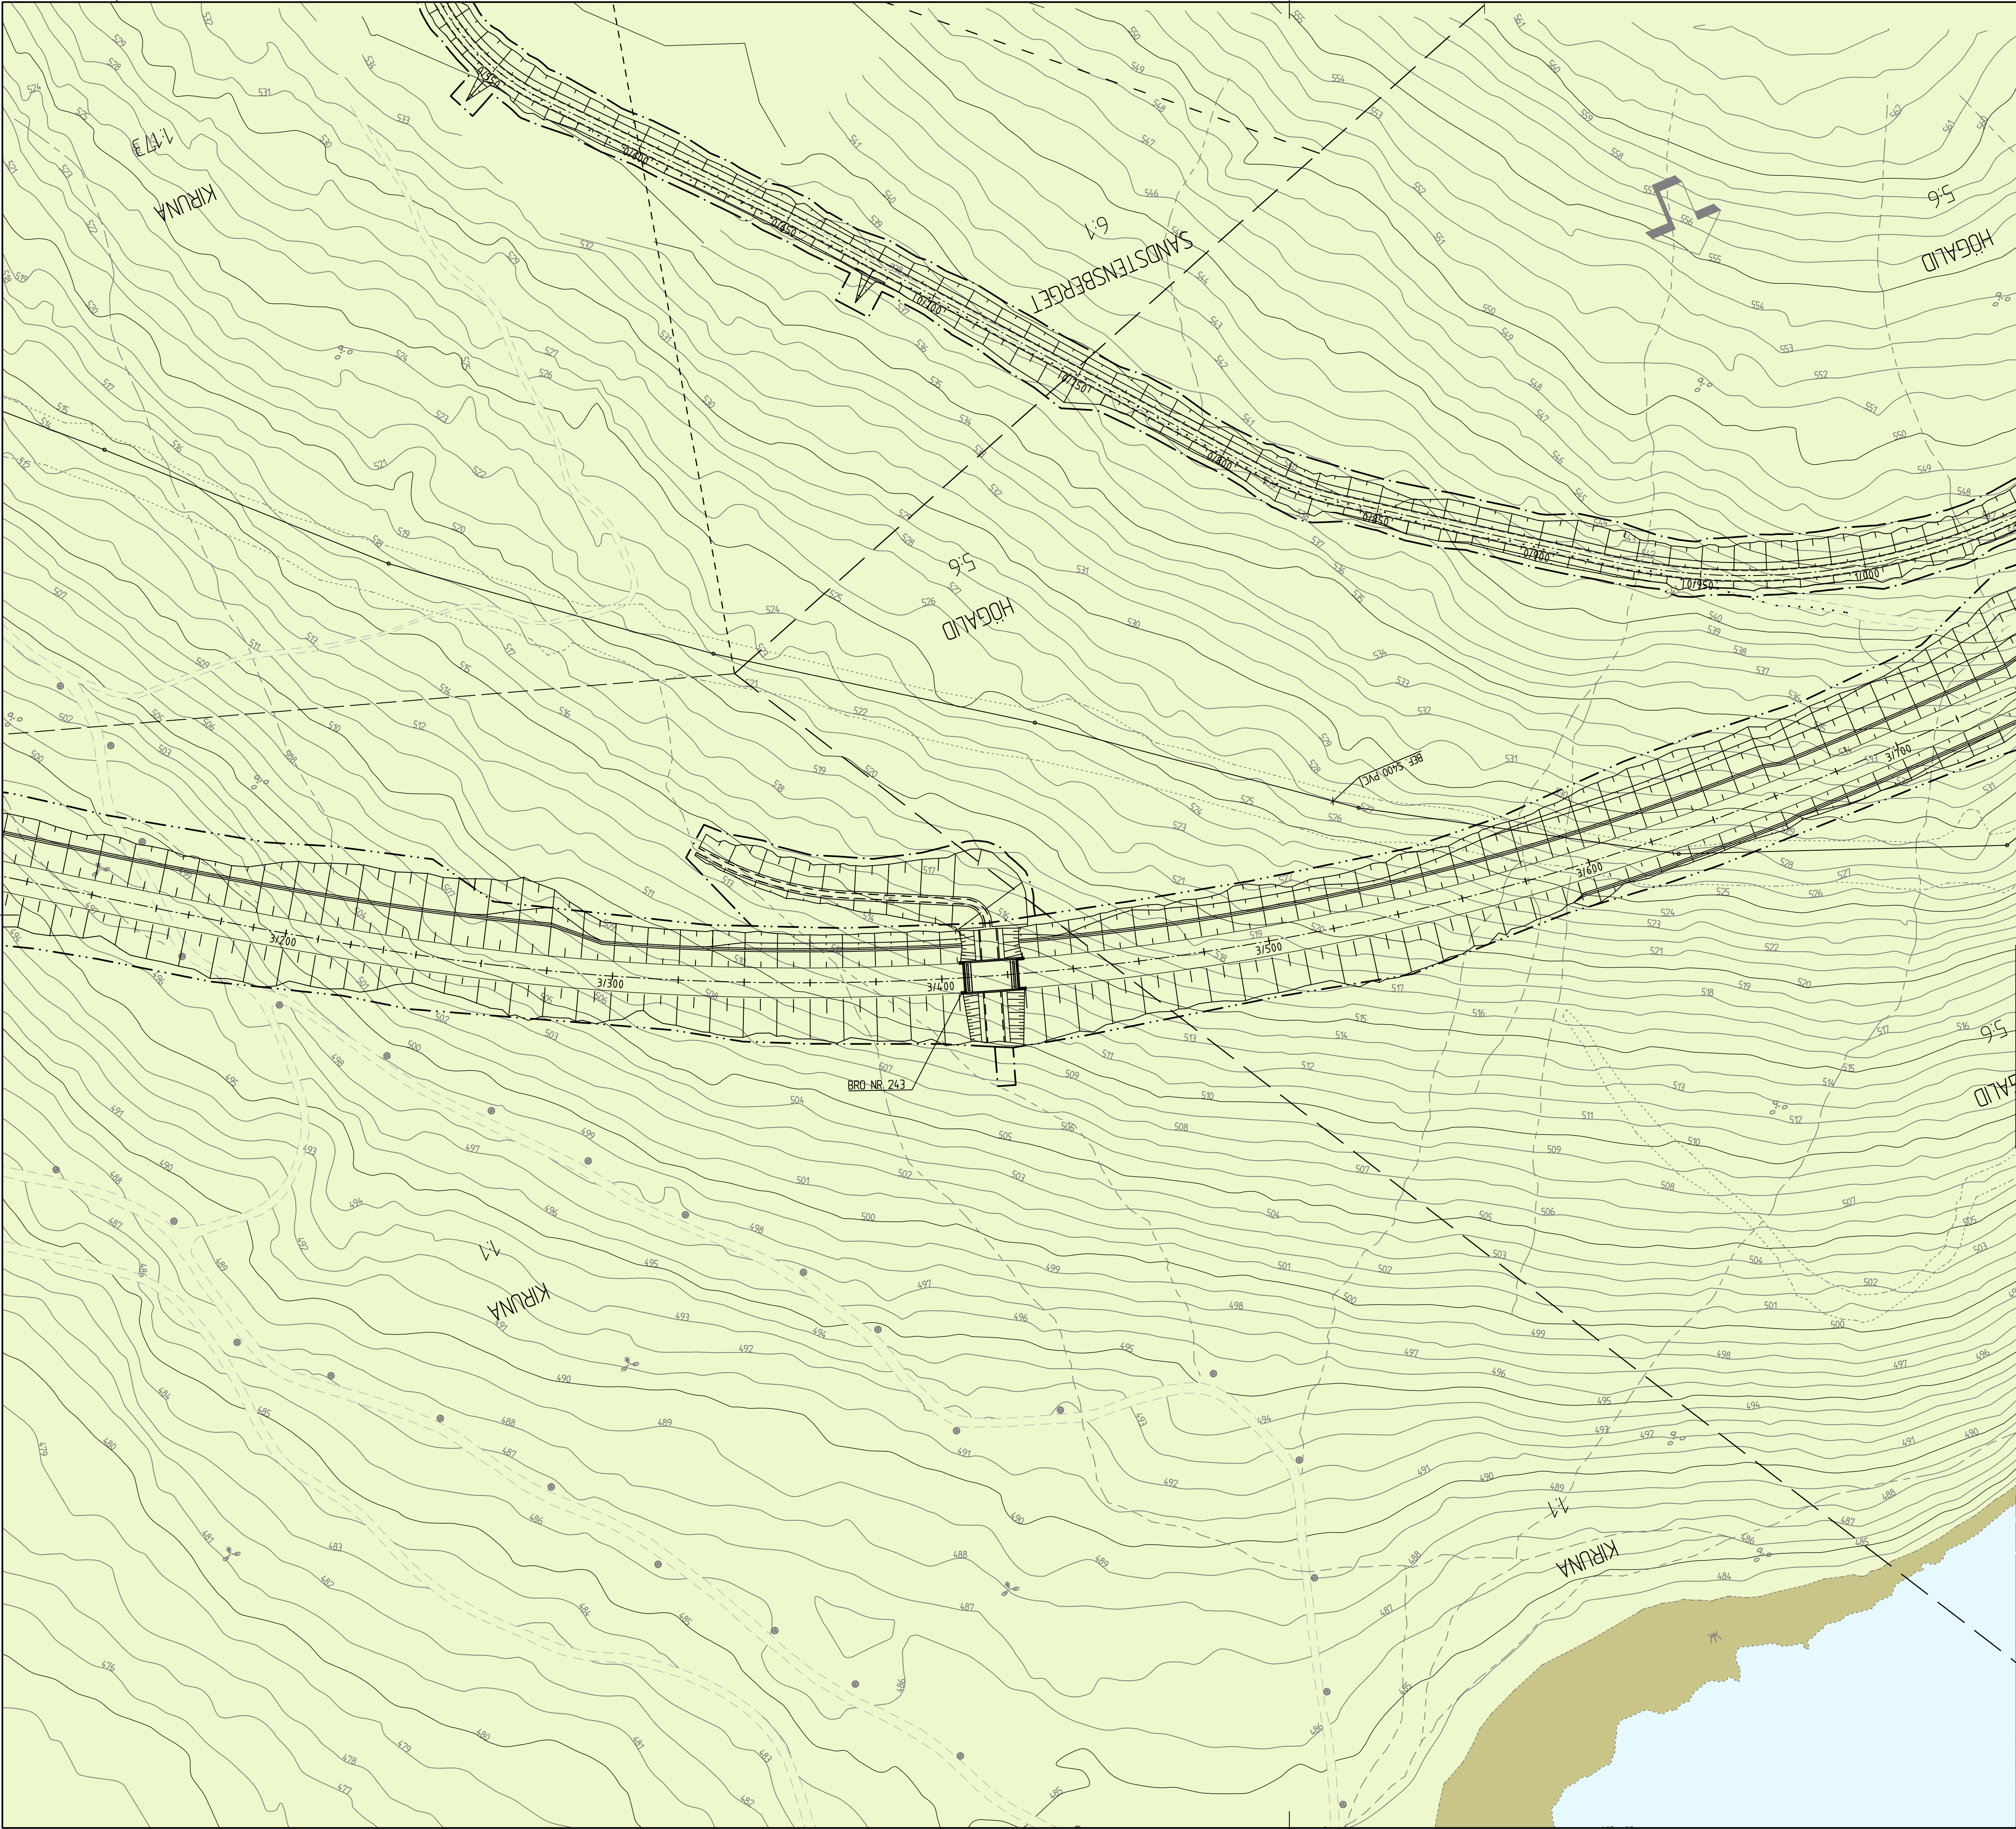

COORDINATSYSTEM

SYSTEM I PLAN: SWEREF 99 20 15

SYSTEM I HÖJD: RH 2000

TECKENFÖRKLARING

MARKANSPRÅK

GRÄNS FÖR VÄGOMRÅDE

AVGRÄNSNING MELLAN OLIKA TYPER AV MARKANSPRÅK

BEFINTLIGA FÖRHÅLLANDEN

ÅKERMARK

ÖPPEN MARK/HAGMARK

SKOGSMARK

MYRMARK

VATTEN

VÄRDEFULL SKOG

FASTIGHETSGRÄNS OCH FASTIGHETS BETECKNING

TRAKTGRÄNS

GRÄNS FÖR DETALJPLAN

BEFINTLIGA VÄGTRUMMOR

BEFINTLIGT VA (SPILLVATTEN)

INMÄTTA TALLAR

PROJEKTERAT

OMBYGGD ELLER NY ALLMÄN VÄG/GC-VÄG

VÄGKANT

TEORETISK VÄGMITT MED SEKTIONSANGIVELSE VARJE 50 METER.

10/000

FÖRESLAGEN ENSKILD VÄG

FÖRESLAGEN KOMMUNAL VÄG/GC-VÄG

NY TRUMMA

NY DAGVATTENLEDNING

SLÄNTEFOT/SLÄNTEKRÖN

0

25

50

100

(1:1000)

BRO

SANDSTENSBERGET

(ANL. 43)

SKIDBRO

MATOJÄRVI

(ANL. 45)


BRO ÖVER

GC-VÄG VID

KARHUNIEMI

(ANL. 49)

REV	ANT	ÄNDRINGEN AVSER	GODK	DATUM	T-V DATUM	T-V DIARIENUMMER
VÄGPLAN			GRANSKNINGSHANDLING			
TRAFIKVERKET SWECCO Civil AB Bangårdsgatan 2, Box 553, 831 27 Ostersund, Telefon 063-686 50 00 Org.nr. 556507 0868, säte Stockholm SWECCO			KIRUNAPROJEKTET VÄG E10 GC-VÄG SAMT PASSAGER BRO ÖVER FRILUFTSSPÅR VID SANDSTENSBERGET NR: 243, E10 KIRUNA KM 3/415			
UPPDRAGSANSVÄRIG B GORDONSSON KONSTR SEDAHS OSTERSUND BJÖRN GORDONSSON UPPDRAGSNUMMER 2444636 GRANSK - 2016-08-12			ILLUSTRATIONSKARTA KONSTRUKTIONSR OBJEKT NR 880865 FORMAT SKALA A1 1:1000 RITINGSNR 243T0201			

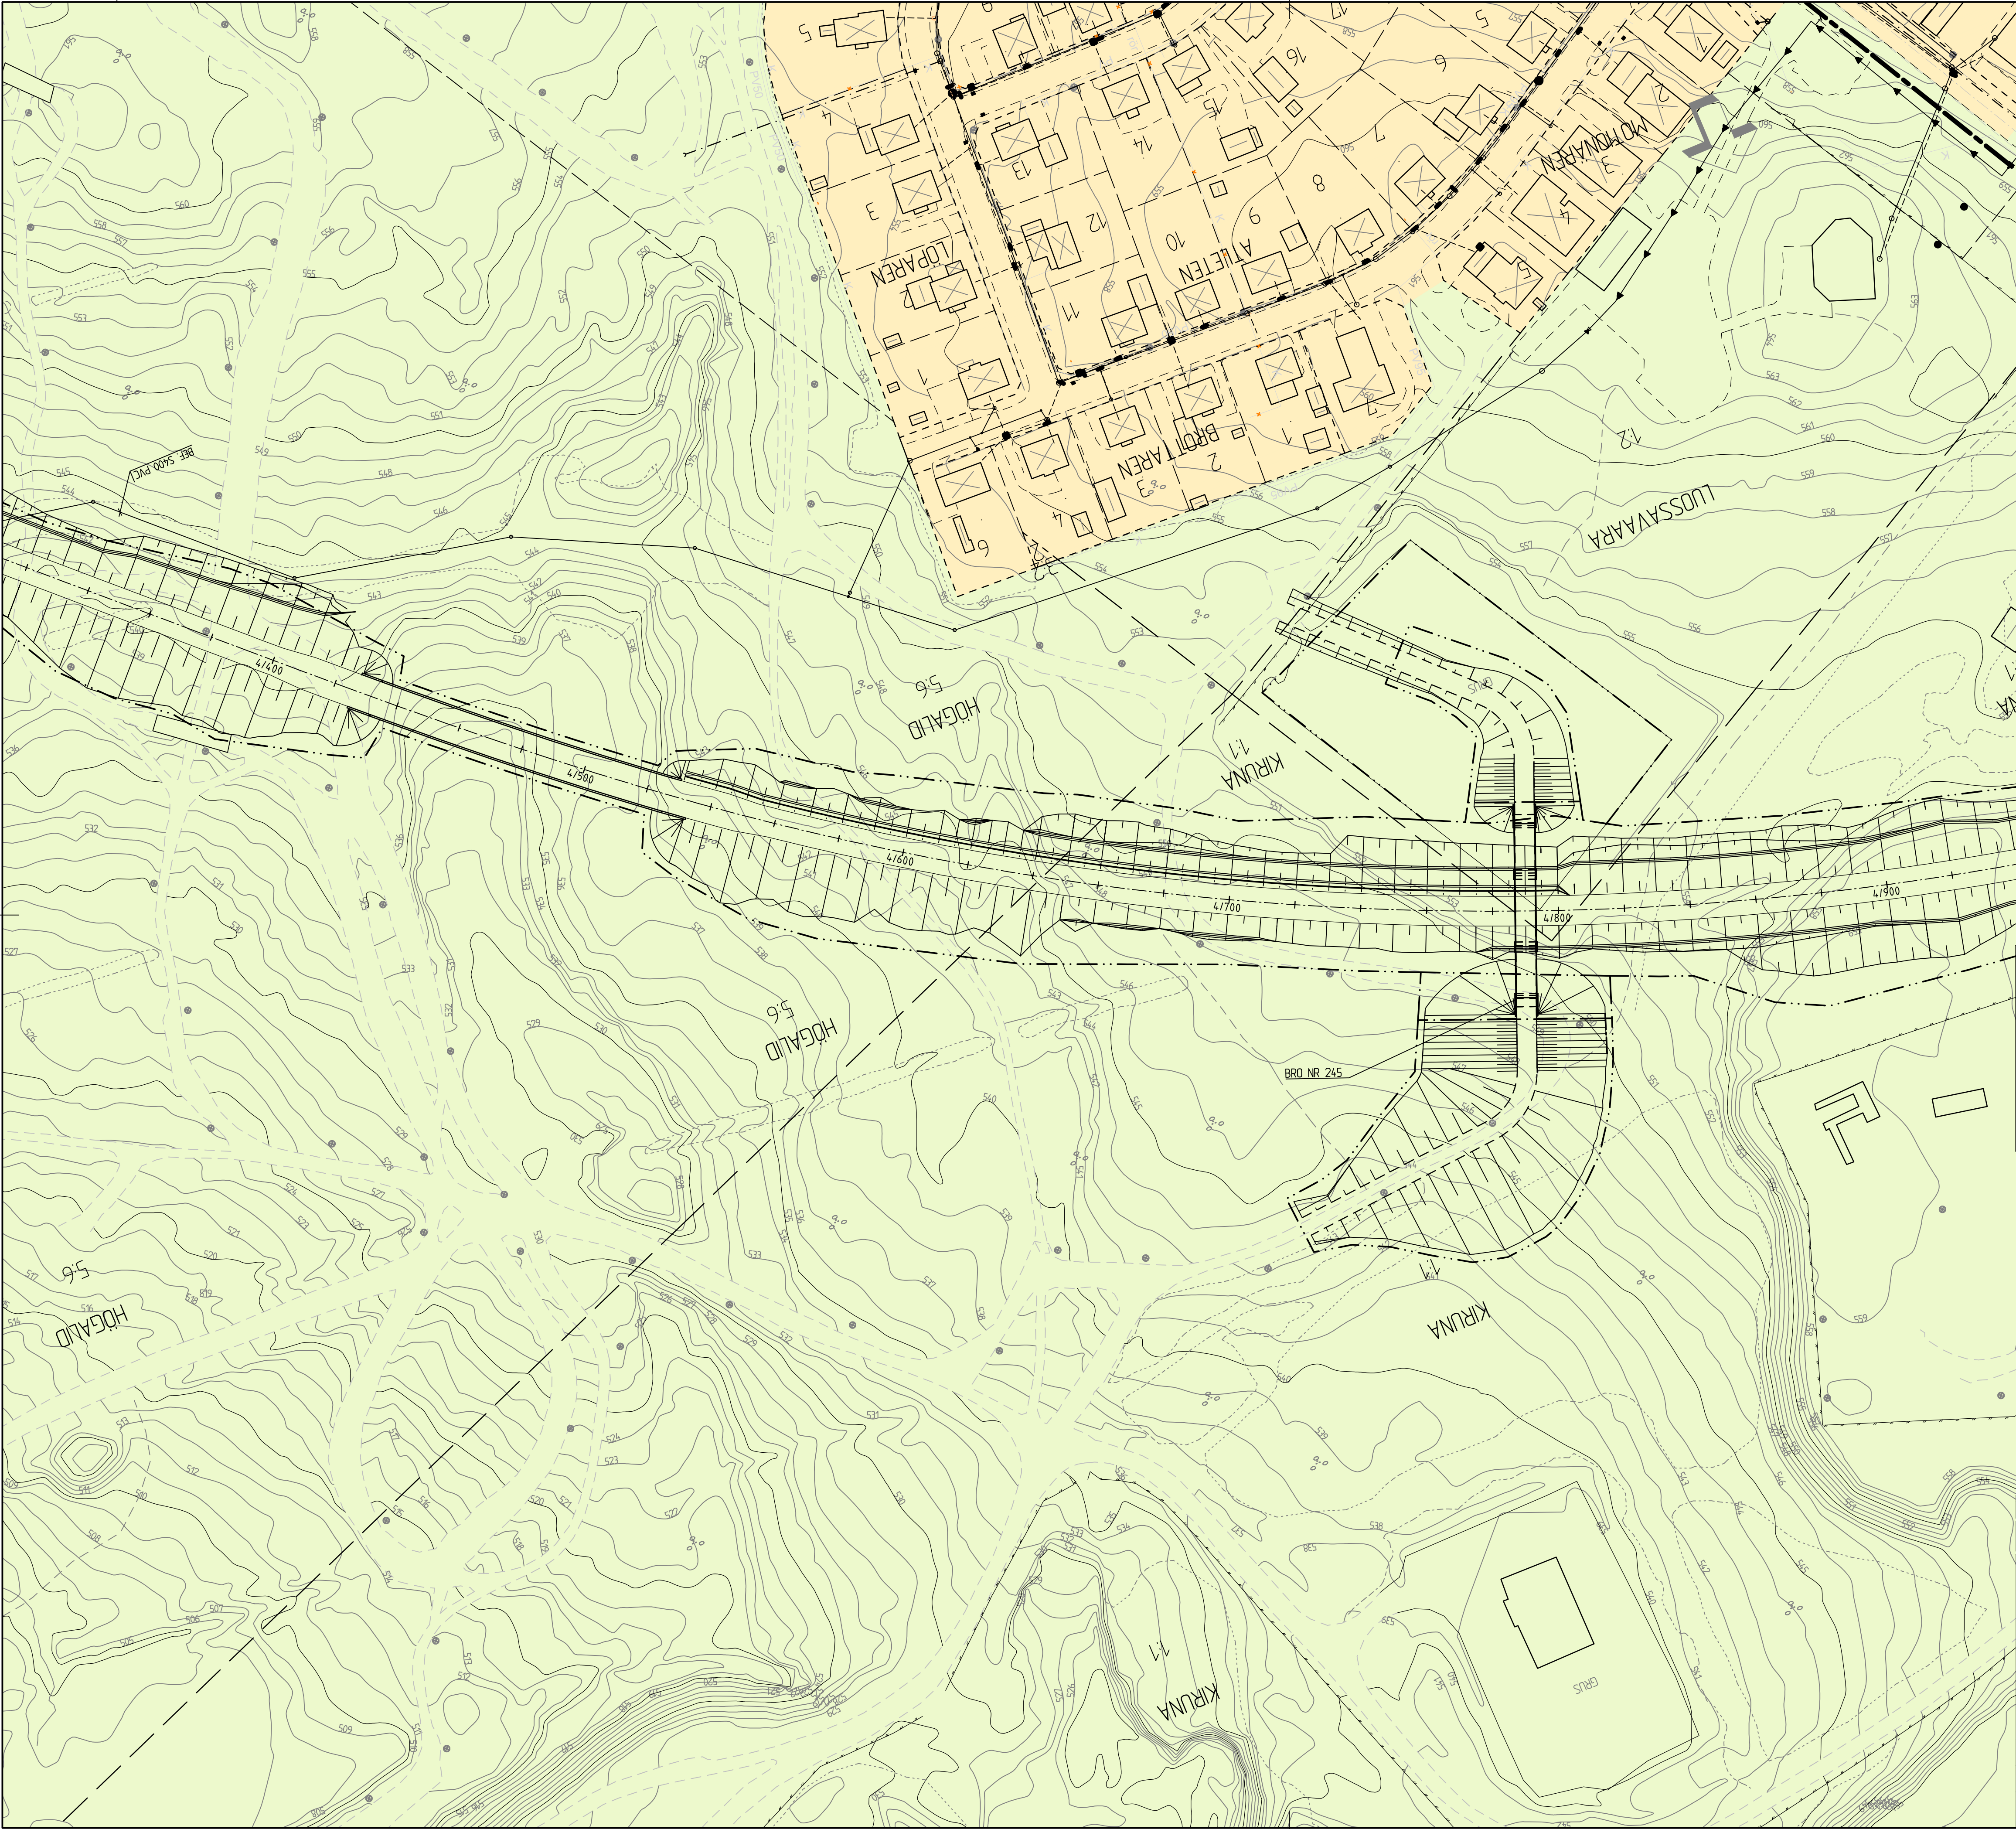

COORDINATSYSTEM
SYSTEM I PLAN: SWEREF 99 20 15
SYSTEM I HÖJD: RH 2000

TECKENFÖRKLARING

MARKANSPRÅK

- GRÄNS FÖR VÄGOMRÅDE
- AVGRÄNSNING MELLAN OLIKA TYPER AV MARKANSPRÅK



BEFINTLIGA FÖRHÅLLANDEN

- ÅKERMARK
- ÖPPEN MARK/HAGMARK
- SKOGSMARK
- MYRMARK
- VATTEN
- VÄRDEFULL SKOG


- FASTIGHETSGRÄNS OCH FASTIGHETS BETECKNING
- TRAKTGRÄNS
- GRÄNS FÖR DETALJPLAN
- BEFINTLIGA VÄGTRUMMOR
- BEFINTLIGT VA (SPILLVATTEN)
- INMÄTTA TALLAR

PROJEKTERAT

- OMBYGGD ELLER NY ALLMÄN VÄG/GC-VÄG
- VÄGKANT
- TEORETISK VÄGMITT MED SEKTIONSANGIVELSE VARJE 50 METER.
- 10/000
- FÖRESLAGEN ENSKILD VÄG
- FÖRESLAGEN KOMMUNAL VÄG/GC-VÄG
- NY TRUMMA
- NY DAGVATTENLEDNING

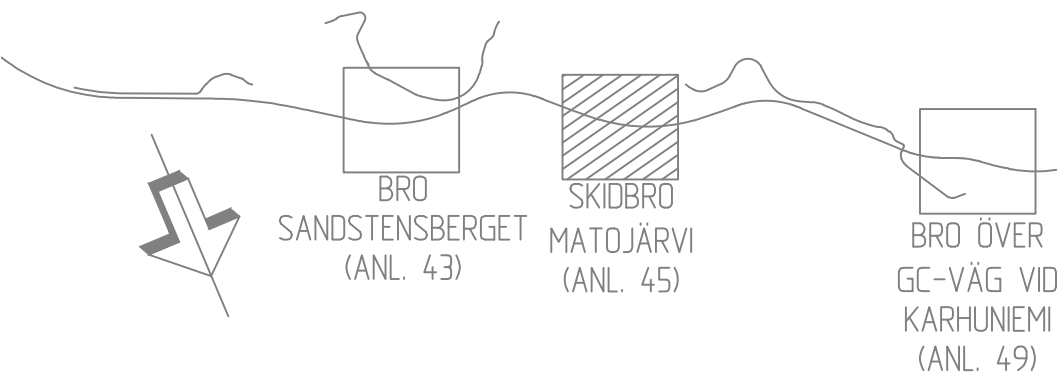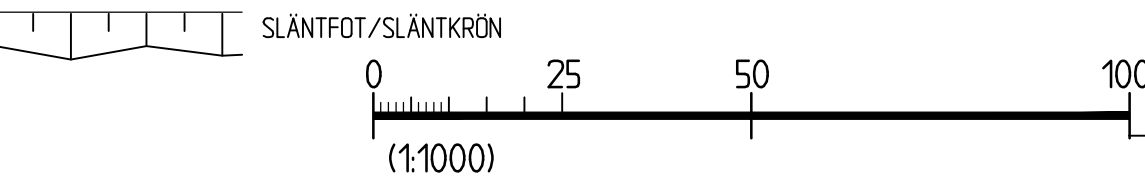

REV	ANT	ÄNDRINGEN AVSER	GODK	DATUM	T-V DATUM	T-V DIARIENUMMER
VÄGPLAN			GRANSKNINGSHANDLING			
			KIRUNAPROJEKTET VÄG E10 GC-VÄG SAMT PASSAGER SKIDBRO VID MATOJÄRVI NR: 245, E10 KIRUNA KM 4/790			
 SWECO Civil AB Bangårdsgatan 2, Box 553, 831 27 Ostersund, Telefon 063-686 50 00 Org.nr. 556507 0868, säte Stockholm						
UPPDRAGSANSVARIG B GORDONSSON			UPPDRAGSNUMMER 2444636			
KONSTR SEDAHS			GRANSK -			
OSTERSUND BJÖRN GORDONSSON			OBJEKT NR 880865		FORMAT A1 SKALA 1:1000 RITINGSNR 245T0201	
					REV	

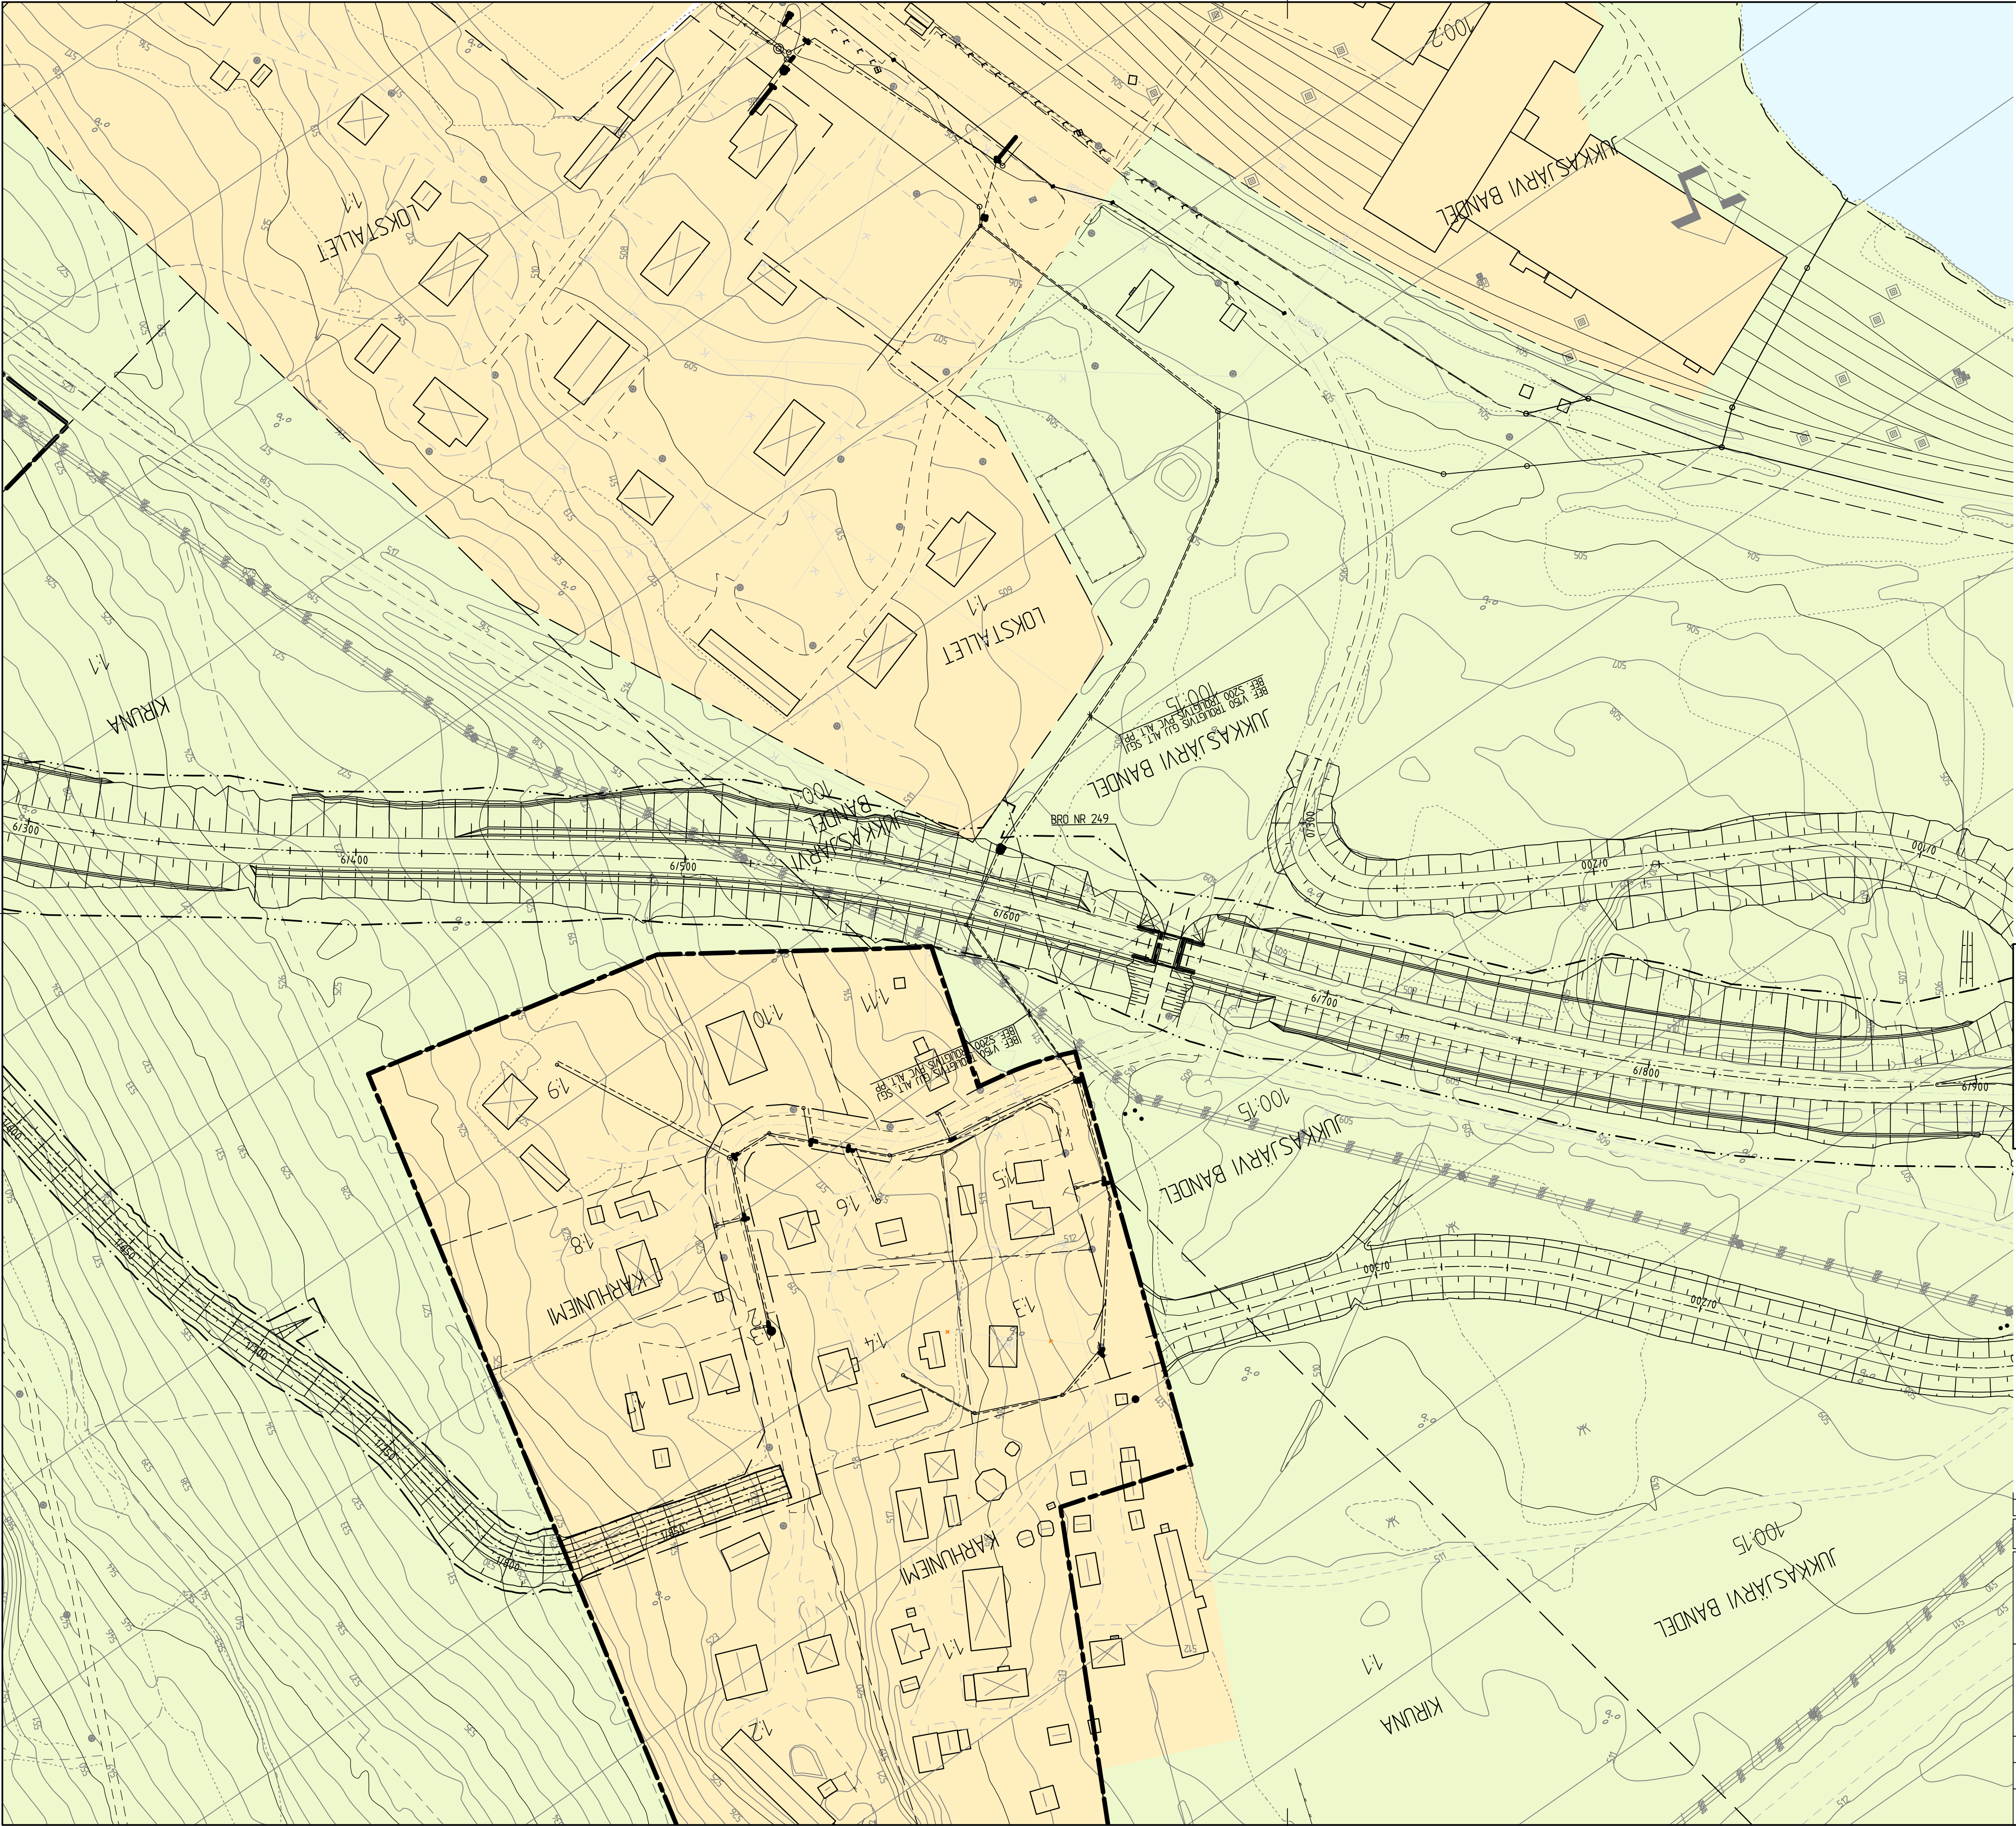


COORDINATSYSTEM
SYSTEM I PLAN: SWEREF 99 20 15
SYSTEM I HÖJD: RH 2000

TECKENFÖRKLARING

MARKANSPRÅK
— — — — — GRÄNS FÖR VÄGOMRÅDE
— — — — — AVGRÄNSNING MELLAN OLIKA TYPER AV MARKANSPRÅK

BEFINTLIGA FÖRHÅLLANDEN
ÅKERMARK
ÖPPEN MARK/HAGMARK
SKOGSMARK
MYRMARK
VATTEN
VÄRDEFULL SKOG
12.1 FASTIGHETSGRÄNS OCH FASTIGHETS BETECKNING
TRAKTGRÄNS
GRÄNS FÖR DETALJPLAN
BEFINTLIGA VÄGTRUMMOR
BEFINTLIGT VA (SPILLVATTEN)
INMÄTTA TALLAR
PROJEKTERAT
OMBYGGD ELLER NY ALLMÄN VÄG/GC-VÄG
VÄGKANT
TEORETISK VÄGMITT MED SEKTIONSANGIVELSE VARJE 50 METER.
10/000
FÖRESLAGEN ENSKILD VÄG
FÖRESLAGEN KOMMUNAL VÄG/GC-VÄG
NY TRUMMA
NY DAGVATTENLEDNING
SLÄNTEFOT/SLÄNTEKRÖN
0 25 50 100
(1:1000)

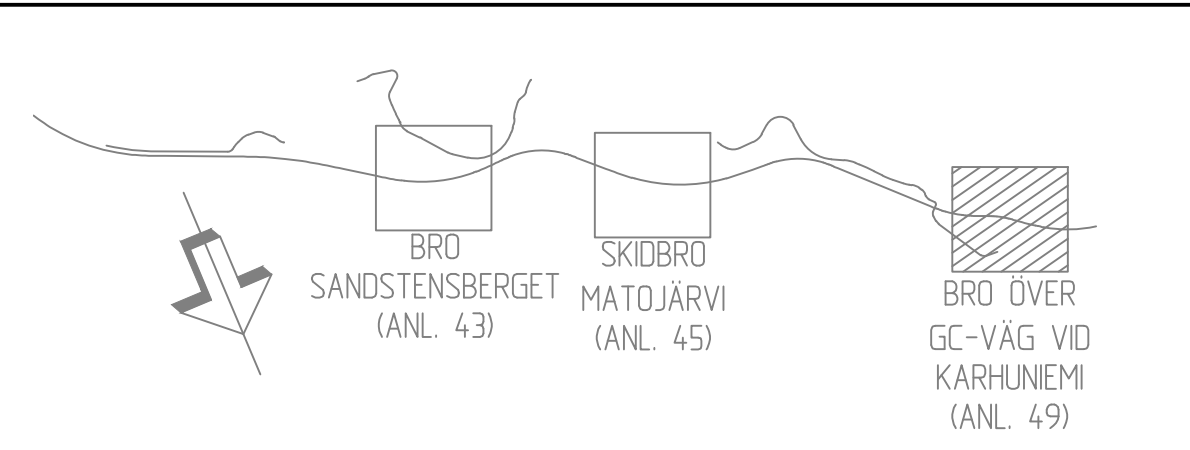

REV	ANT	ÄNDRINGEN AVSER	GODK	DATUM	T-V DATUM	T-V DIARIENUMMER
VÄGPLAN			GRANSKNINGSHANDLING			
 TRAFIKVERKET  SWECCO SWECCO Civil AB Bangårdsgatan 2, Box 553, 831 27 Ostersund, Telefon 063-686 50 00 Org.nr. 556507 0868, säte Stockholm			KIRUNAPROJEKTET VÄG E10 GC-VÄG SAMT PASSAGER BRO ÖVER GC-VÄG VID KARHUNIEMI NR: 249 E10 KIRUNA KM 6/650			
UPPDRAGSAVVISARIG B GORDONSSON			ILLUSTRATIONSKARTA			
UPPDRAGSNUMMER 2444636						
KONSTR SEDAHS			KONSTRUKTIONSR			
OSTERSUND			FORMAT A1			
BJÖRN GORDONSSON			SKALA 1:1000			
2016-08-12			RITINGSNR			
			OBJEKT NR			
			880865			
			249T0201			
			REV			