




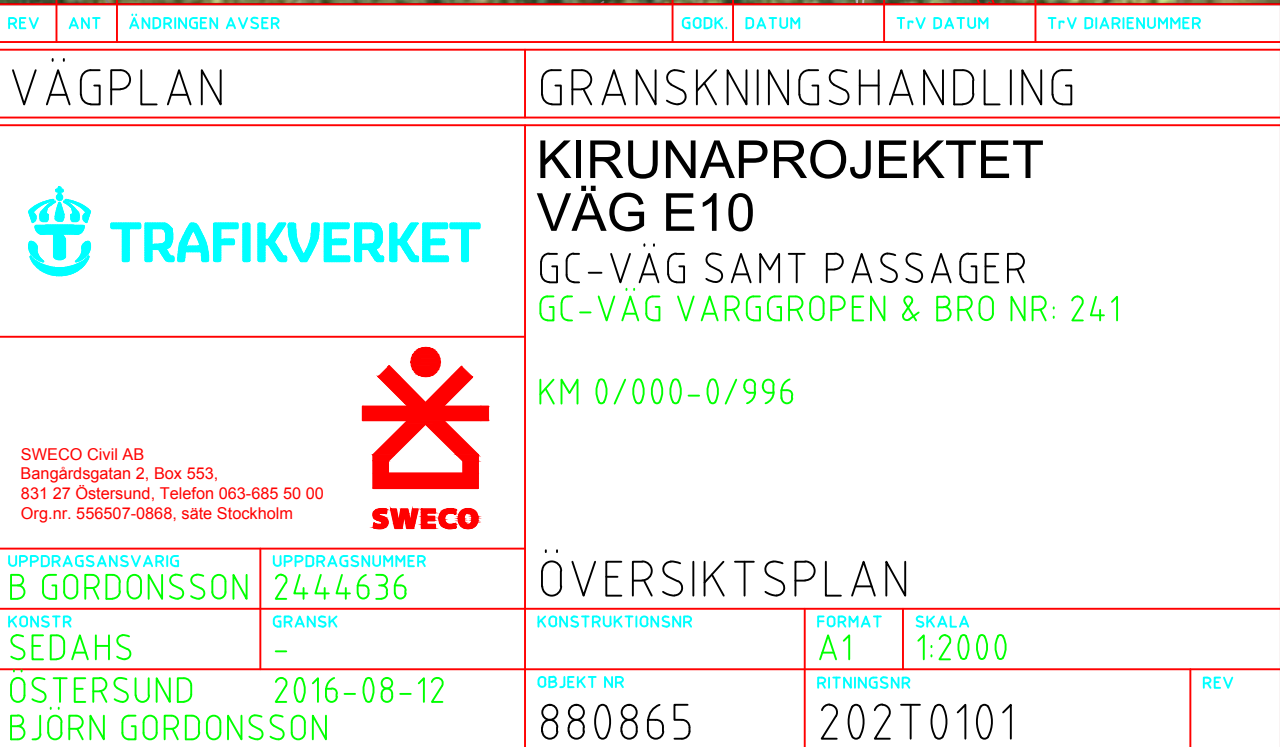

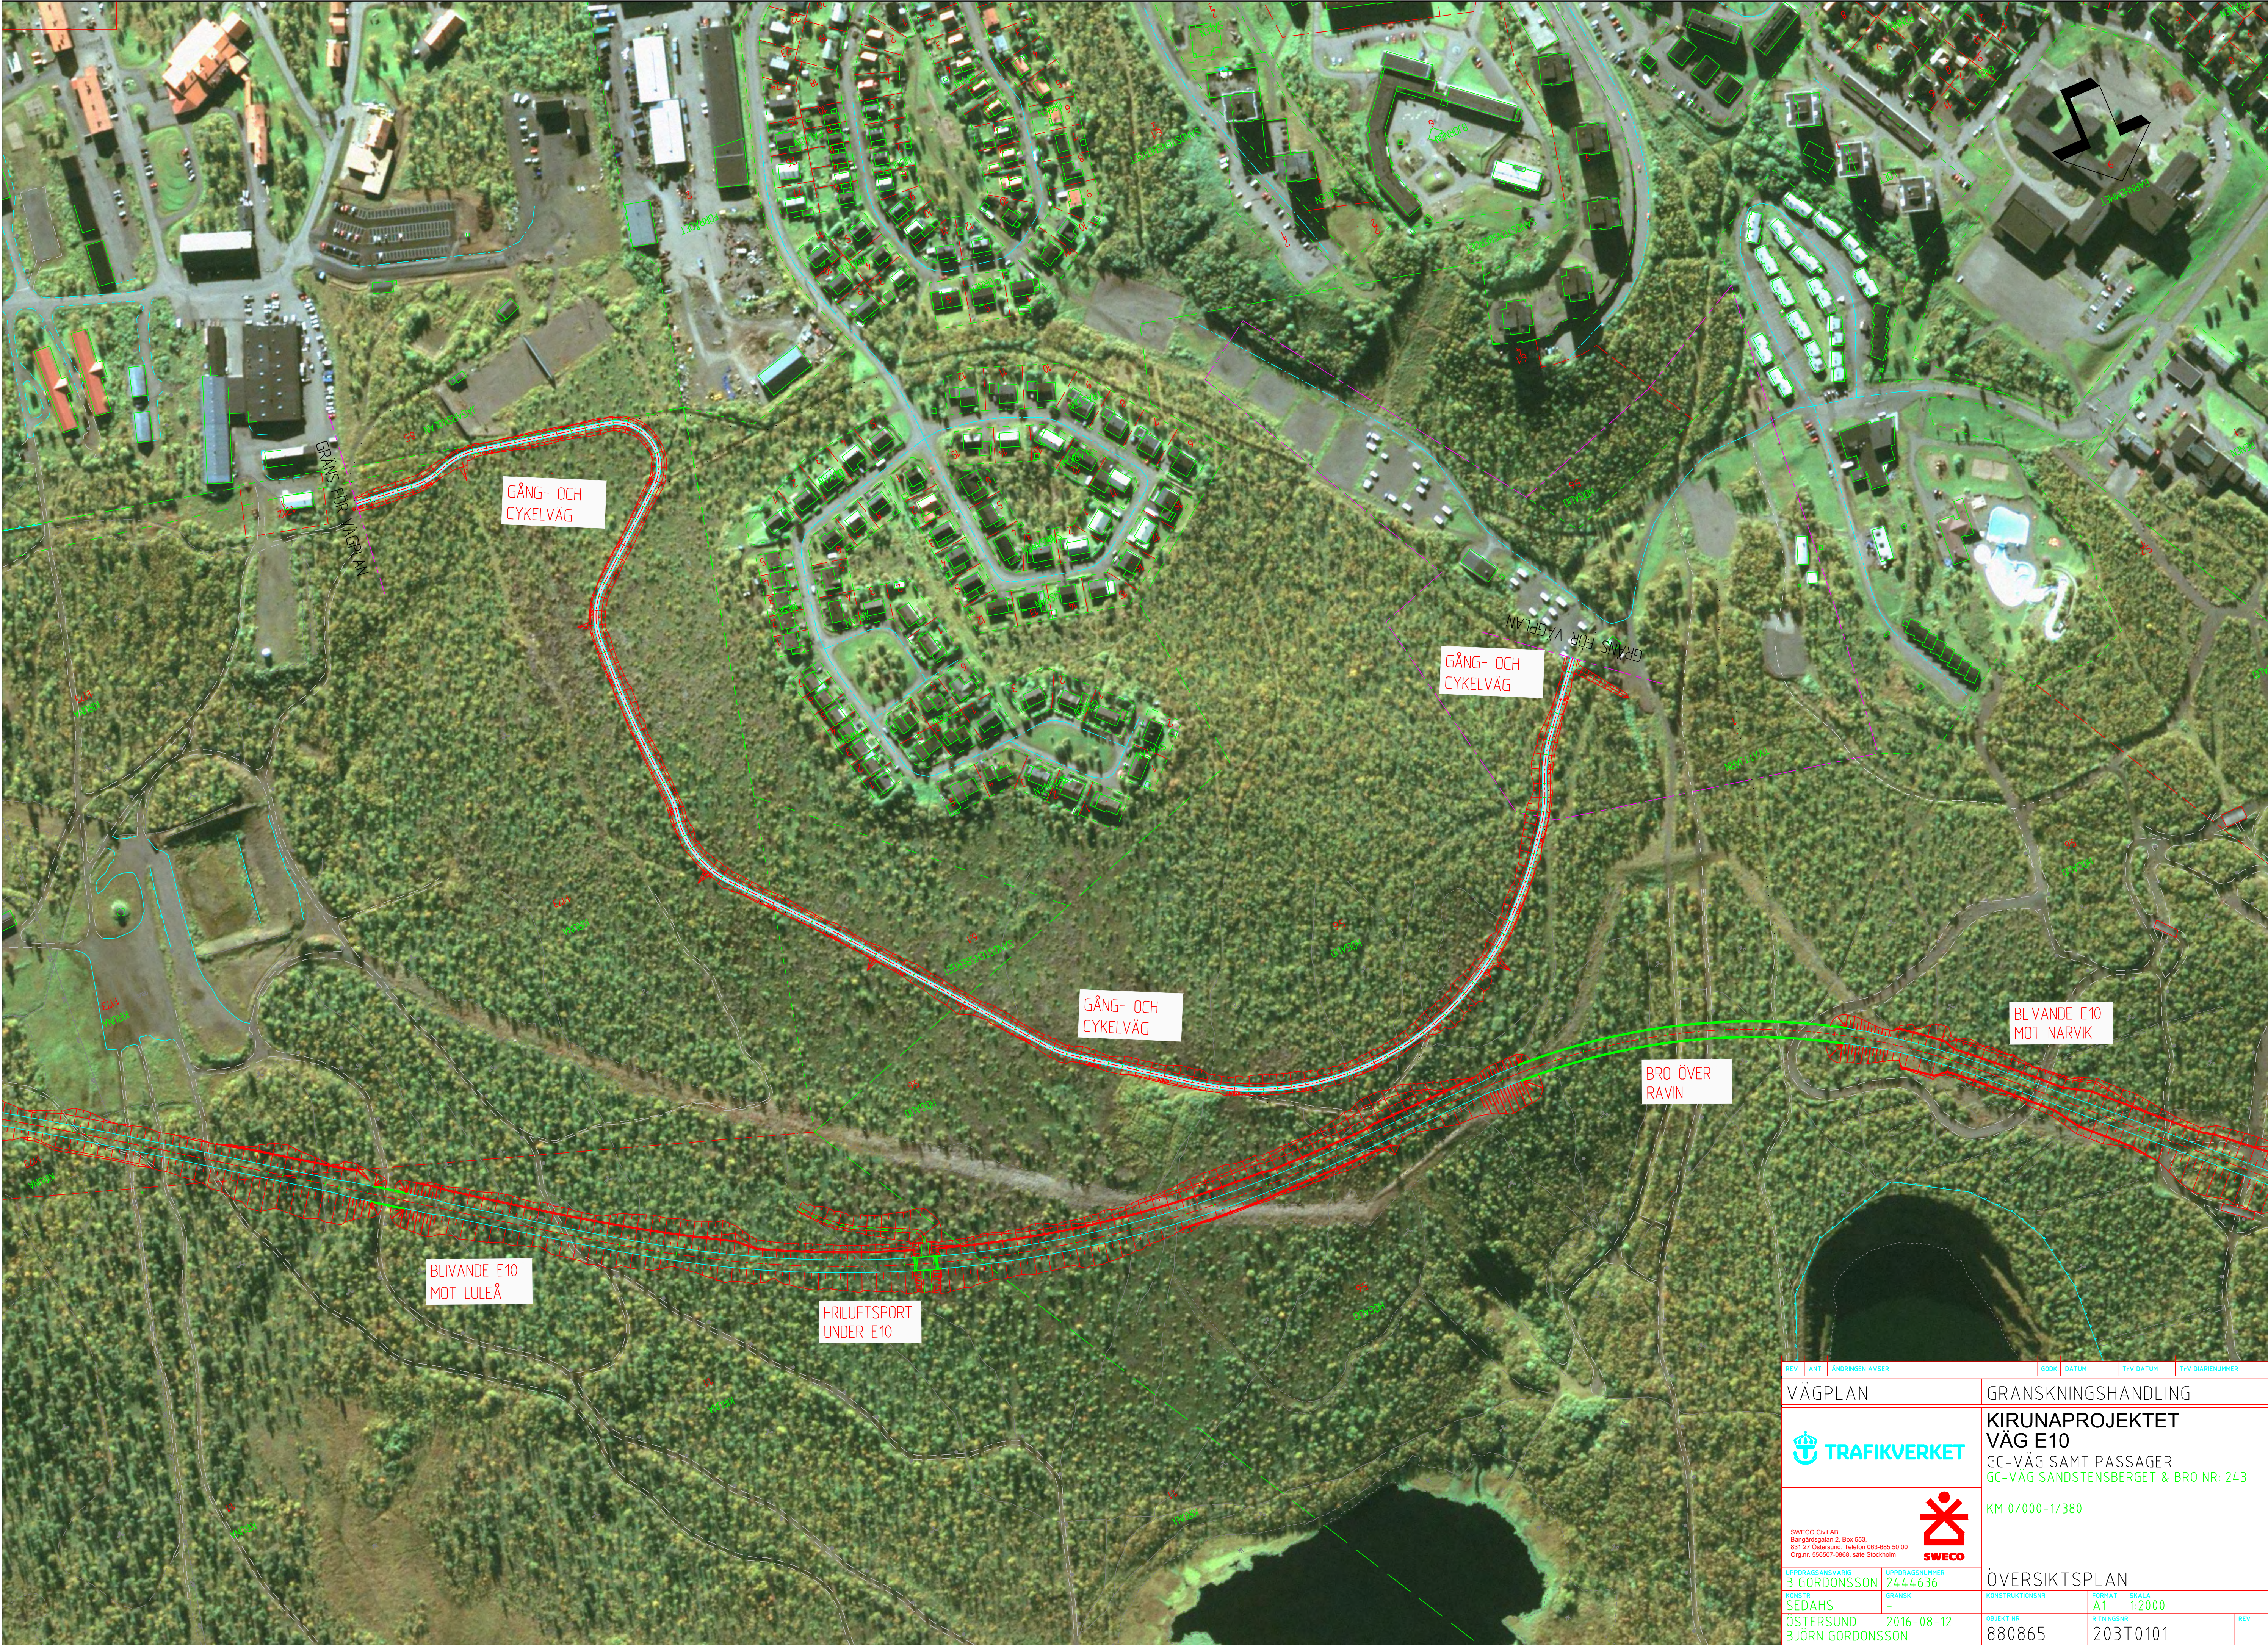

REV	ANT	ÄNDRINGEN AVSER	GDDK	DATUM	TIV DATUM	TIV DIARENUMMER
VÄGPLAN			GRANSKNINGSHANDLING			
			KIRUNAPROJEKTET VÄG E10 GC-VÄG SAMT PASSAGER GC-VÄG SANDSTENSBERGET & BRO NR: 243			
SWECO Civil AB Bangårdsgatan 2, Box 553, 831 27 Östersund. Telefon 063-686 80 00 Org.nr. 556507-0866, säte Stockholm						
UPPGÄVSGRÄNSVÄRDE B GORDONSSON			UPPGÄVSNUMMER 2444636			
FÖRSTÄ SEDAHS			GRANSK -			
ÖSTERSUND			OBJEKT NR 2016-08-12			
BJÖRN GORDONSSON			RITNINGSR 880865		TIV DATUM 203T0101	
					REV	

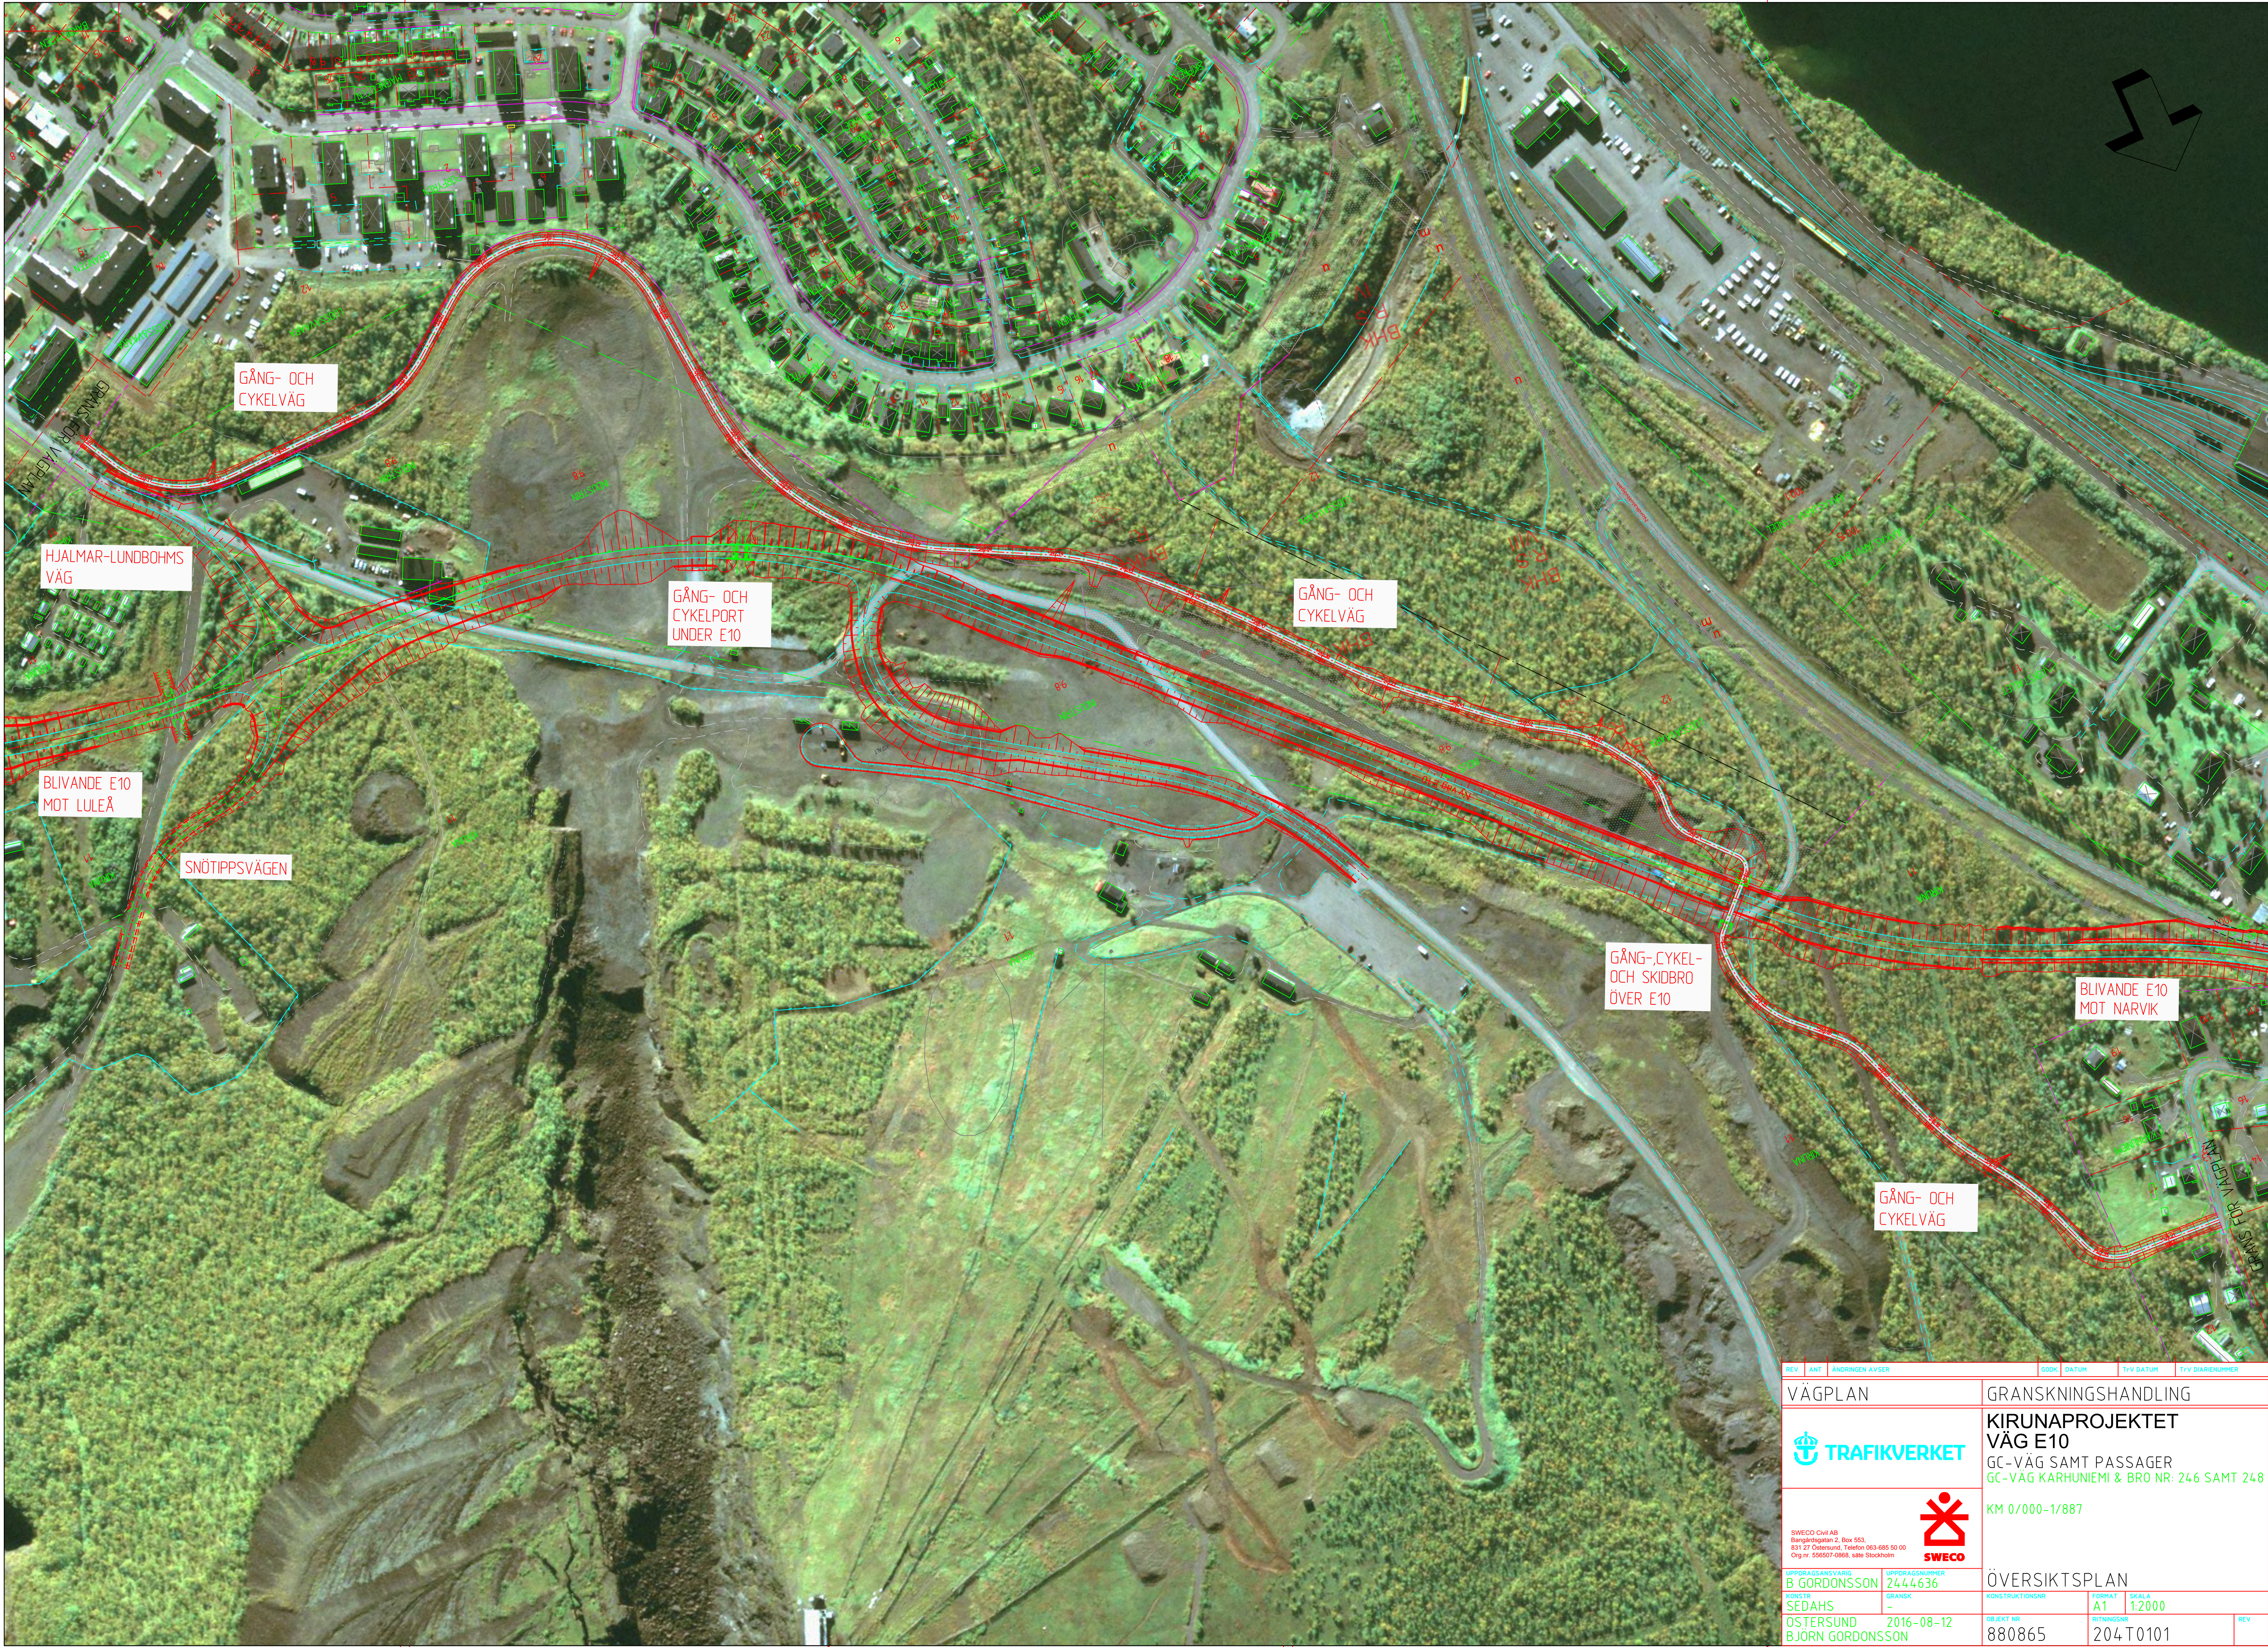

REV	ANT	ÄNDRINGEN AVSER	GDDK	DATUM	TV DATUM	TV DIARENUMMER
VÄGPLAN			GRANSKNINGSHANDLING			
			KIRUNAPROJEKTET VÄG E10 GC-VÄG SAMT PASSAGER GC-VÄG KARHUNIEMI & BRO NR: 246 SAMT 248 KM 0/000-1/887			
			ÖVERSIKTSPLAN			
SWECO Civil AB Bangårdsgatan 2, Box 553, 831 27 Östersund, Telefon 063 468 50 00 Orgnr. 556207-0886, site Stockholm						
UPPGÄVANSANSVARIG B GORDONSSON			UPPGÄVANSNUMMER 2444636			
KONSTR SEDAHS			GRANSK =			
ÖSTERSUND BJÖRN GORDONSSON			OBJEKT NR 880865			
2016-08-12			RITNINGSR 204 T0101			
			REV			