



KOORDINATSYSTEM

SYSTEM I PLAN: SWEREF 99 20 15
SYSTEM I HÖJD: RH 2000

TECKENFÖRKLARING

MARKANSPRÄK

- GRÄNS FÖR VÄGOMRÅDE
- AVGRÄNSNING MELLAN OLIKA TYPER AV MARKANSPRÄK
- BEFINTLIGT VÄGOMRÅDE
- FÖRESLAGET BLIVANDE VÄGOMRÅDE I ANNVAN VÄGPLAN
- V NYTT VÄGOMRÅDE MED VÄGRÄTT
- V2 NYTT VÄGOMRÅDE INOM DETALJPLAN
- Vi NYTT VÄGOMRÅDE MED INSKRÄNKT VÄGRÄTT
- T TILFÄLLIG NYTTJANDERÄTT
- T1 TILFÄLLIG NYTTJANDERÄTT, FÖR BYGGNATION AV BRO
- T2 TILFÄLLIG NYTTJANDERÄTT FÖR UPPLAGSYTA


VERKSAMHETER/ÅTGÄRDER SOM UNDANTAS FRÅN FÖRBUD ENLIGT MILJÖBALKEN
UNDANTAGEN GÄLLER HELA PLANEN

- FÖRBUDEN I 7:11 2 ST. MB GÄLLER INTE BYGGANDE AV ALLMÄN VÄG
- SKYLDIGHETEN ATT GÖRA ANMÄLAN FÖR SAMRÅD ENLIGT 126 MB GÄLLER INTE FÖR DE VERKSAMHETER OCH ÅTGÄRDER SOM BEHOVS FÖR ATT BYGGA VÄGEN OCH SOM FASTSTÄLLS OCH INGÅR I VÄGOMRÅDE FÖR ALLMÄN VÄG ELLER OMRÅDE FÖR TILFÄLLIG NYTTJANDERÄTT


ÖVRIGA BETECKNINGAR PÅ PLANKARTAN

- NY VÄG/GC-VÄG I BEFINTLIGT VÄGOMRÅDE
- INSKRÄNKT DRIFT AV VÄG/GC-VÄG
- NY VÄG/GC-VÄG, VÄGBANEKANTER MED LÄNGDMÄTNING OCH HÖJDMARKERING
- VÄRDEFULL SKOG
- FÖRESLAGEN ENSKILD VÄG
- FÖRESLAGEN KOMMUNAL VÄG/GC-VÄG

- FASTIGHETSGRÄNS OCH FASTIGHETSBETECKNING
- TRAKTGRÄNS

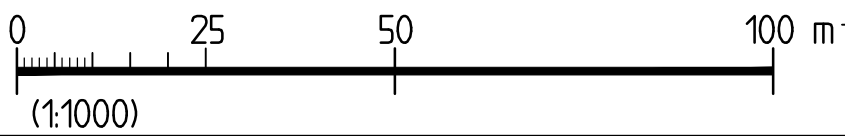

REV	ANT	ÄNDRINGEN AVSER	GODK	DATUM	T-V DATUM	T-V DIARIENUMMER
VÅGPLAN			GRANSKNINGSHANDLING			
 TRAFIKVERKET			KIRUNAPROJEKTET VÅG E10 GC-VÅG SAMT PASSAGER GC-VÅG VARGGROPEN			
 SWECO			KM 0/000-0/490			
SWECO CIVIL AB Bangårdsgatan 2, Box 553, 831 27 Östersund, Telefon 063-685 50 00 Org nr. 556507-0865, säte Stockholm						
UPPDRAGSANSVARIG B GORDONSSON			UPPDRAGSNUMMER 2444636		PLAN	
KONSTR SEDAHS			GRANSK -		KONSTRUKTIONSR	
OSTERSUND BJÖRN GORDONSSON			2016-08-12		FORMAT A1	SKALA 1:1000
			OBJEKT NR 880865		RITINGSNR 202C0201	REV

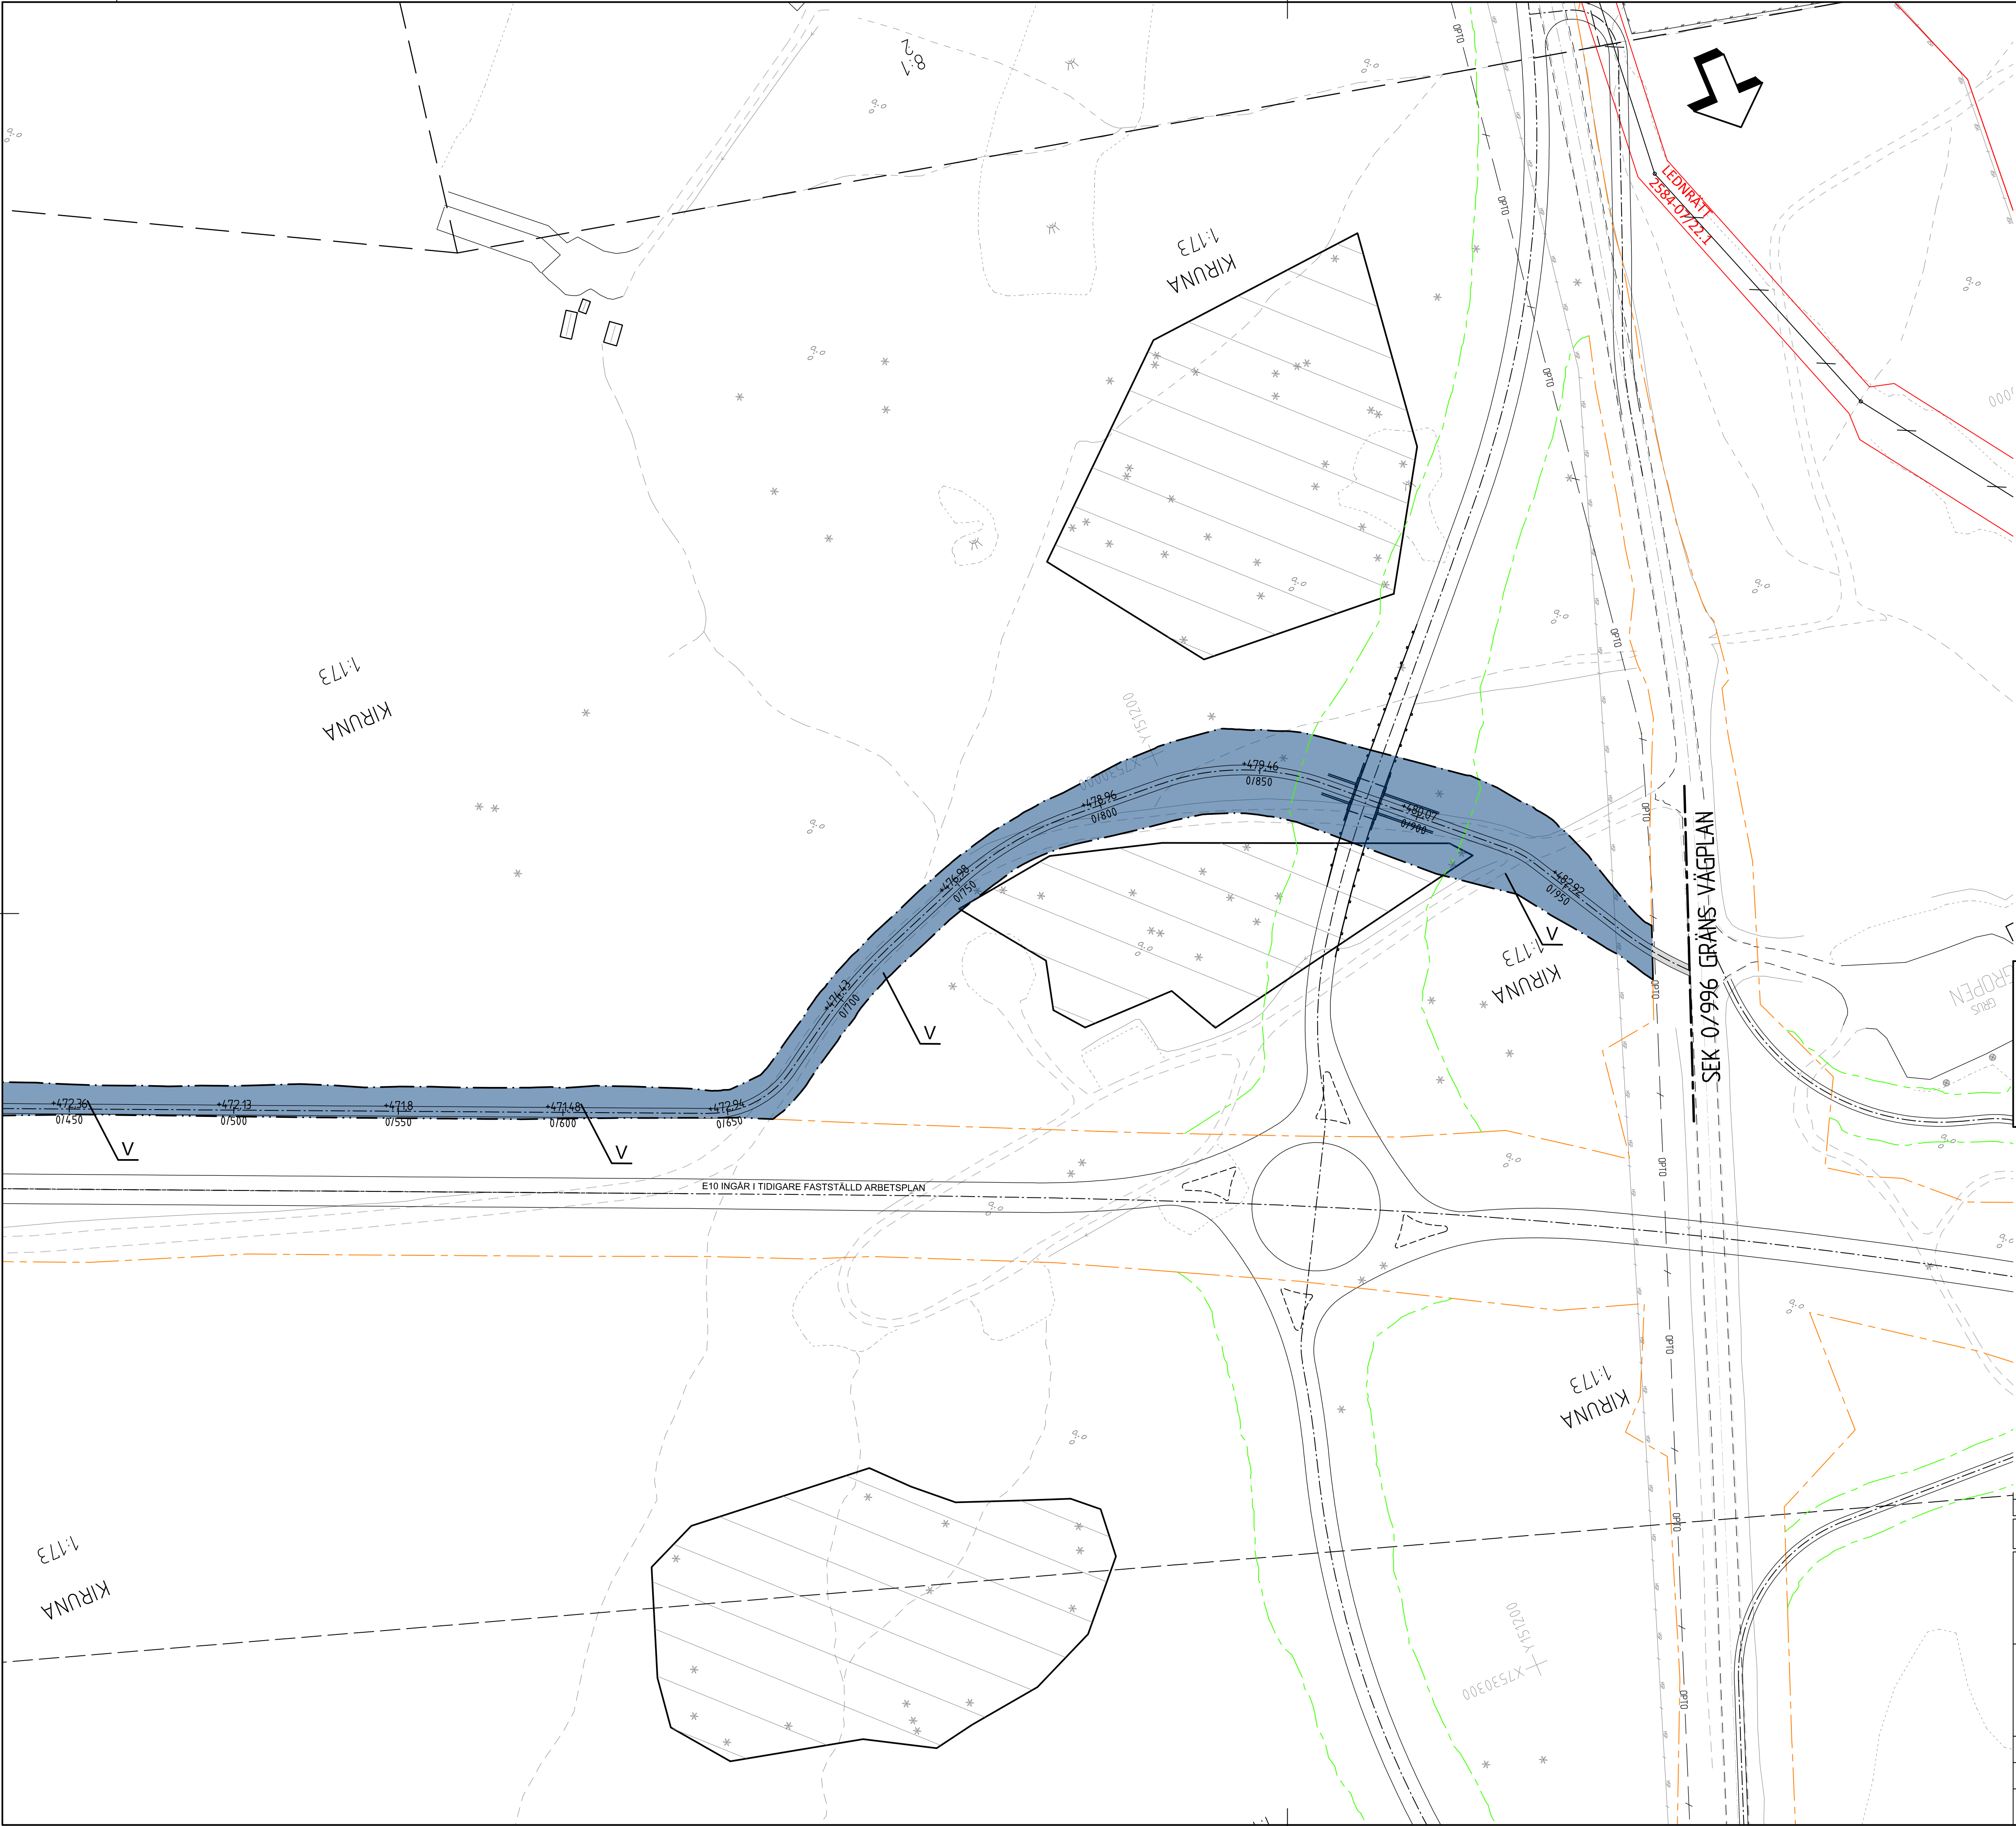

COORDINATSYSTEM

SYSTEM I PLAN: SWEREF 99 20 15

SYSTEM I HÖJD: RH 2000

TECKENFÖRKLARING

MARKANSPRÅK

GRÄNS FÖR VÄGOMRÅDE

AVGRÄNSNING MELLAN OLIKA TYPER AV MARKANSPRÅK

BEFINTLIGT VÄGOMRÅDE

FÖRESLAGET BLIVANDE VÄGOMRÅDE I ANVÄN VÄGPLAN

V

V2

Vi

T

T1

T2

VERKSAMHETER/ÅTGÄRDER SOM UNDANTAS FRÅN FÖRBUD ENLIGT MILJÖBALKEN

UNDANTAGEN GÄLLER HELA PLANEN

FÖRBUDEN I 7:11 2 ST. MB GÄLLER INTE BYGGANDE AV ALLMÄN VÄG

SKYLDIGHETEN ATT GÖRA ANMÄLAN FÖR SAMRÅD ENLIGT 126 MB GÄLLER INTE FÖR DE VERKSAMHETER OCH ÅTGÄRDER SOM BEHOVS FÖR ATT BYGGA VÄGEN OCH SOM FASTSTÄLLS OCH INGÅR I VÄGOMRÅDE FÖR ALLMÄN VÄG ELLER OMRÅDE FÖR TILFÄLLIG NYTTJANDERÄTT

ÖVRIGA BETECKNINGAR PÅ PLANKARTAN

+000 0

0/000

NY VÄG/GC-VÄG I BEFINTLIGT VÄGOMRÅDE

VÄG 03

0/000

INSTRÄNKT DRIFT AV VÄG/GC-VÄG

+000 0

0/000

NY VÄG/GC-VÄG, VÄGBANEKANTER MED LÄNGDMÄTNING OCH HÖJDMARKERING

VÄRDEFULL SKOG

FÖRESLAGEN ENSKILD VÄG

FÖRESLAGEN KOMMUNAL VÄG/GC-VÄG

121

FASTIGHETSGRÄNS OCH FASTIGHETSBETECKNING

TRAKTGRÄNS

0


25

50

100 m

(1:1000)

REV	ANT	ÄNDRINGEN AVSER	GODK	DATUM	T-V DATUM	T-V DIARIENUMMER
VÄGPLAN			GRANSKNINGSHANDLING			
			KIRUNAPROJEKTET			
			VÄG E10			
			GC-VÄG SAMT PASSAGER			
			GC-VÄG VARGGROPPEN			
			KM 0/450-0/996			
SWECCO Civil AB Bangårdsgatan 2, Box 553, 831 27 Ostersund, Telefon 063-686 50 00 Org.nr. 556507 0868, säte Stockholm						
UPPDRAGSANSVARIG			UPPDRAGSNUMMER			
B GORDONSSON			2444636			
KONSTR			GRANSK		FORMAT	SKALA
SEDAHS			-		A1	1:1000
OSTERSUND			OBJEKT NR		RITNINGNR	
BJÖRN GORDONSSON			2016-08-12		880865	
					202C0202	

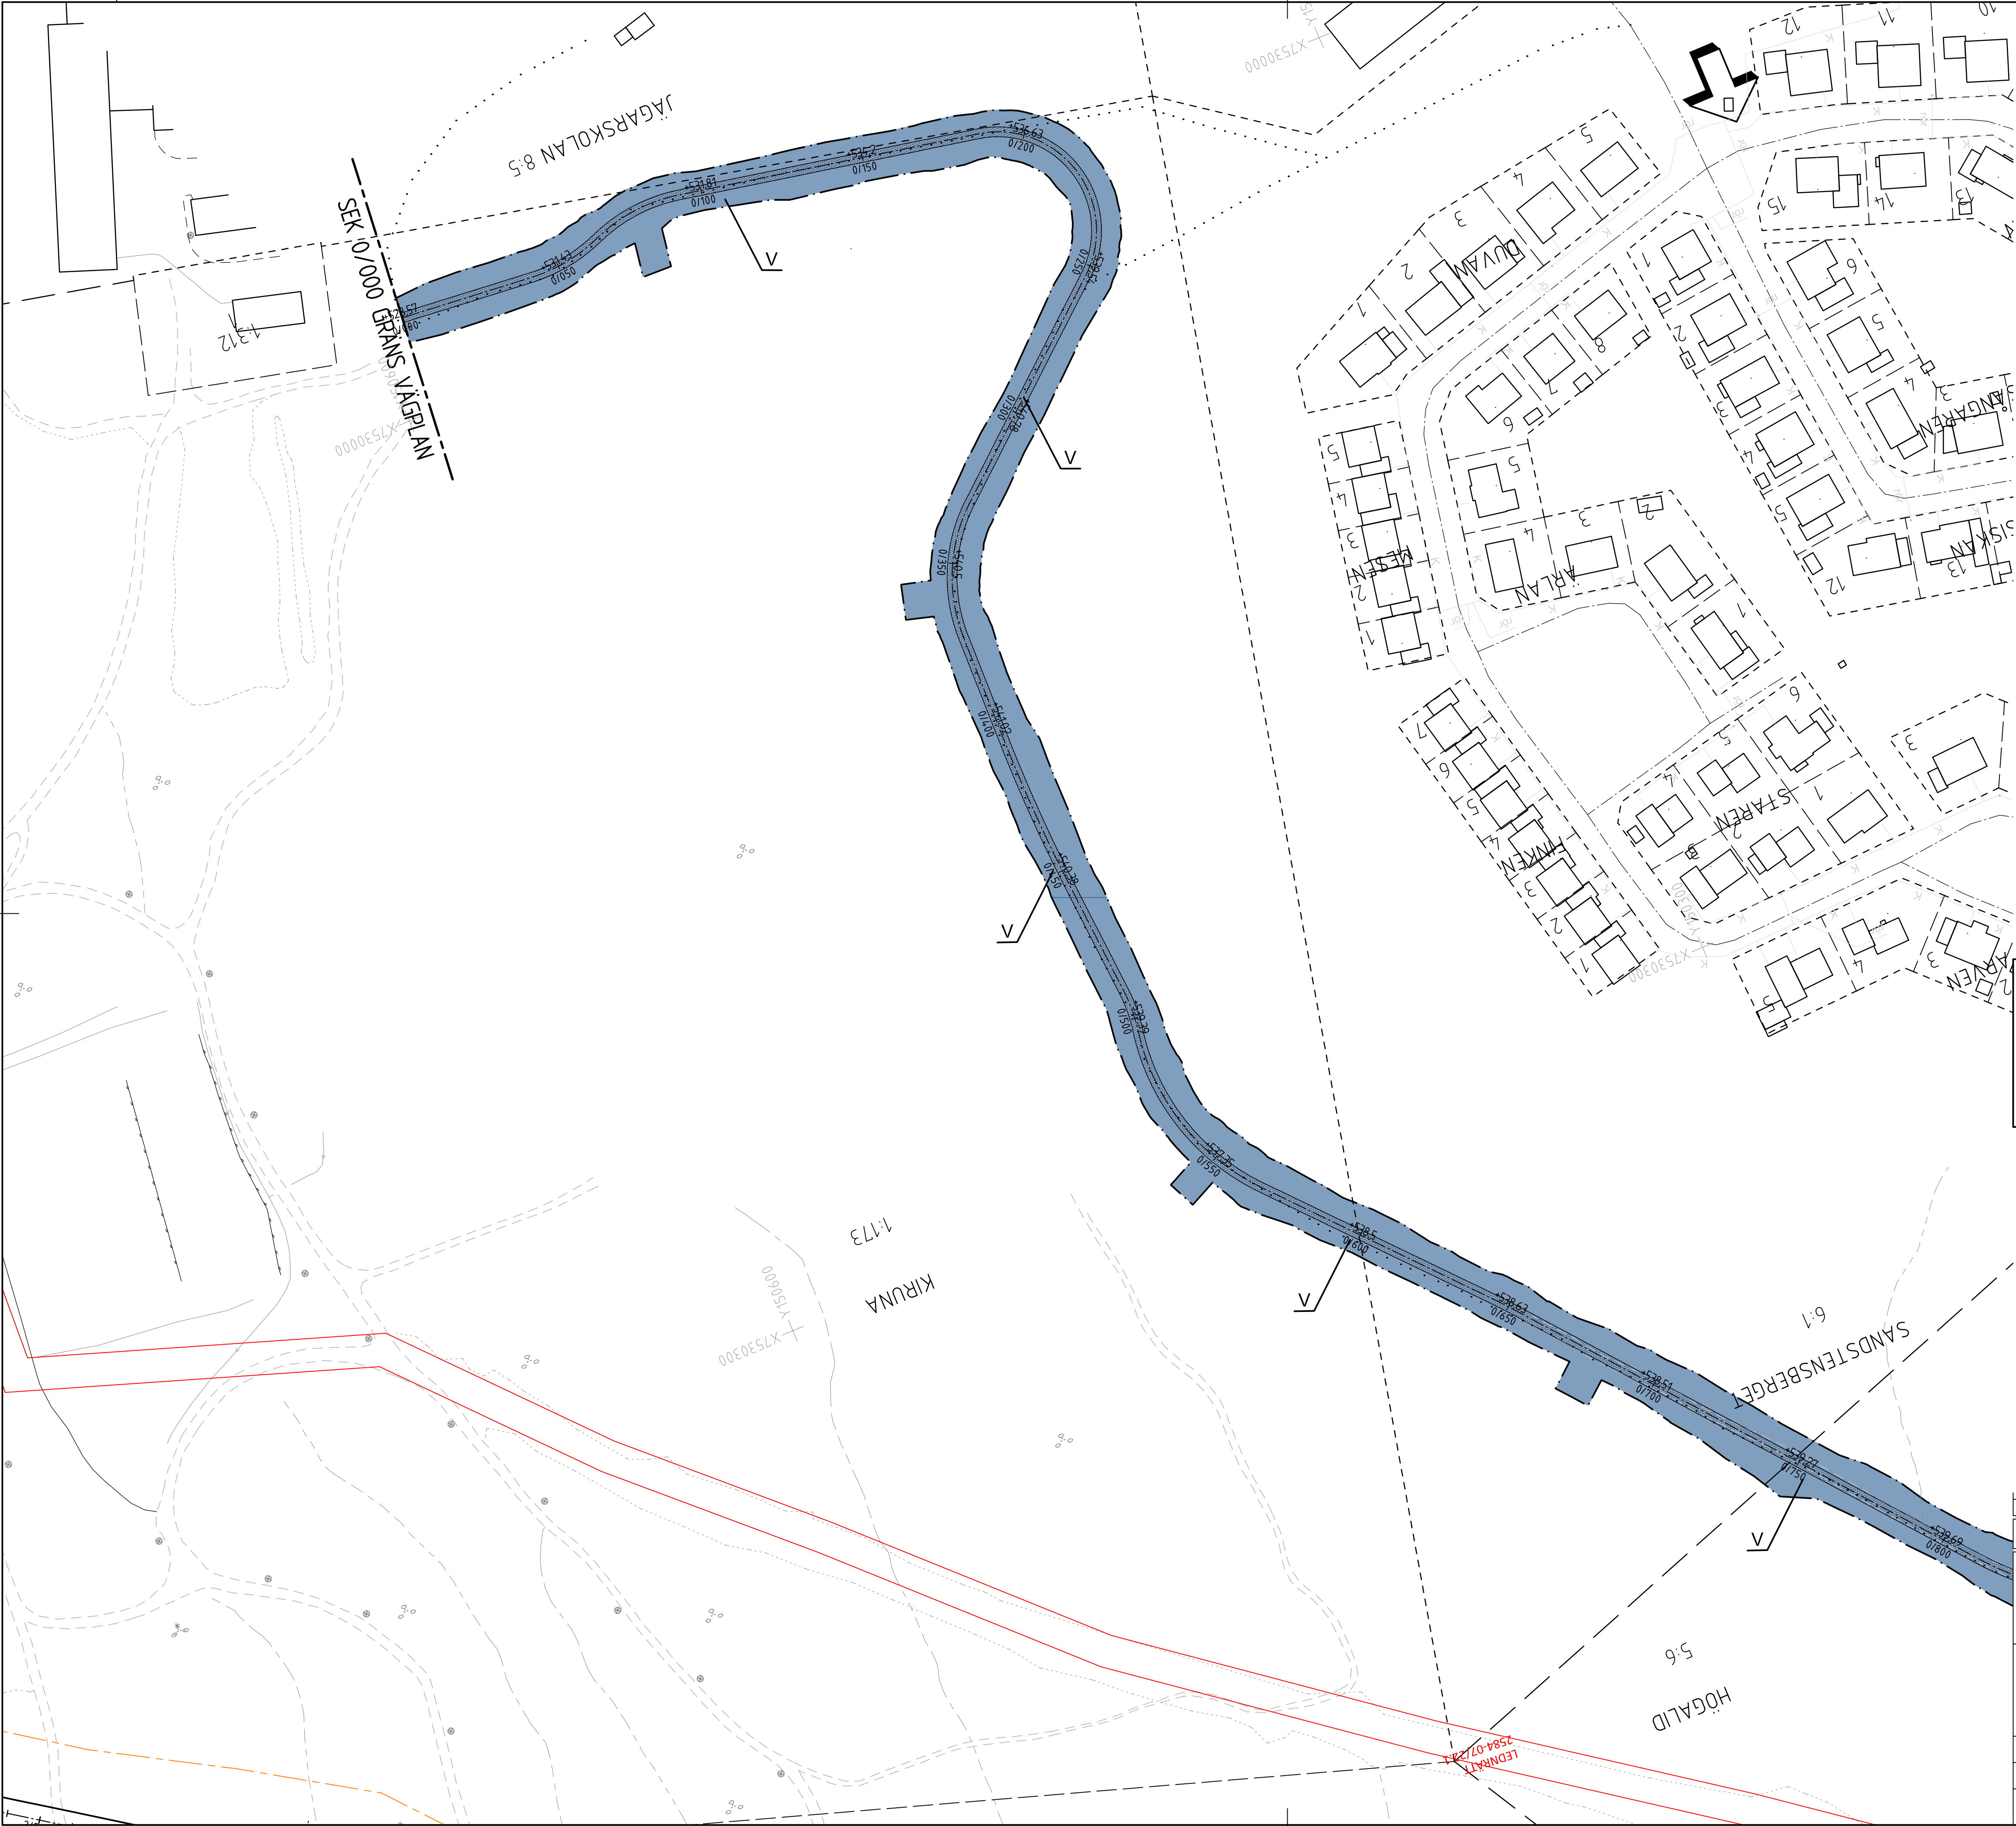

COORDINATSYSTEM
SYSTEM I PLAN: SWEREF 99 20 15
SYSTEM I HÖJD: RH 2000

TECKENFÖRKLARING

MARKANSPRÅK

GRÄNS FÖR VÄGOMRÅDE

AVGRÄNSNING MELLAN OLIKA TYPER AV MARKANSPRÅK

BEFINTLIGT VÄGOMRÅDE

FÖRESLAGET BLIVANDE VÄGOMRÅDE I ANVÄNDNING

V

V2

Vi

T

T1

T2

NYTT VÄGOMRÅDE MED VÄGRÄTT

NYTT VÄGOMRÅDE INOM DETALJPLAN

NYTT VÄGOMRÅDE MED INSKRÄNKT VÄGRÄTT

TILLFÄLLIG NYTTJANDERÄTT

TILLFÄLLIG NYTTJANDERÄTT, FÖR BYGGNATION AV BRO

TILLFÄLLIG NYTTJANDERÄTT FÖR UPPLAGSYTA

VERKSAMHETER/ÅTGÄRDER SOM UNDANTAS FRÅN FÖRBUD ENLIGT MILJÖBALKEN
UNDANTAGEN GÄLLER HELA PLANEN

-

FÖRBUDEN I 7:11 2 ST. MB GÄLLER INTE BYGGANDE AV ALLMÄN VÄG

SKYLDIGHETEN ATT GÖRA ANMÄLAN FÖR SAMRÅD ENLIGT 126 MB GÄLLER INTE FÖR DE VERKSAMHETER OCH ÅTGÄRDER SOM BEHOVS FÖR ATT BYGGA VÄGEN OCH SOM FASTSTÄLLS OCH INGÅR I VÄGOMRÅDE FÖR ALLMÄN VÄG ELLER OMRÅDE FÖR TILLFÄLLIG NYTTJANDERÄTT

ÖVRIGA BETECKNINGAR PÅ PLANKARTAN

+000 0
0/000

NY VÄG/GC-VÄG I BEFINTLIGT VÄGOMRÅDE

+000 0
0/000

INSKRÄNKT DRIFT AV VÄG/GC-VÄG

+000 0
0/000

NY VÄG/GC-VÄG, VÄGBANEKANTER MED LÄNGDMÄTNING OCH HÖJDMARKERING

VÄRDEFULL SKOG

FÖRESLAGEN ENSKILD VÄG


FÖRESLAGEN KOMMUNAL VÄG/GC-VÄG

121


FASTIGHETSGRÄNS OCH FASTIGHETSBECKENING

TRAKTGRÄNS

0 25 50 100 m
(1:1000)

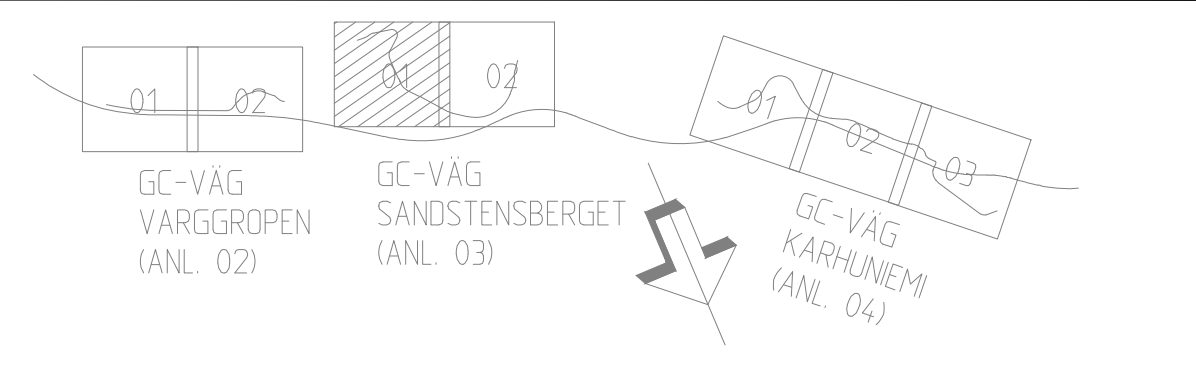

REV	ANT	ÄNDRINGEN AVSER	GÖD	DATUM	T-V DATUM	T-V DIARENUMMER
VÄGPLAN			GRANSKNINGSHANDLING			
			KIRUNAPROJEKTET VÄG E10 GC-VÄG SAMT PASSAGER GC-VÄG SANDSTENSBERGET			
			KM 0/000-0/800			
UPPDRAGSANSVARIG B GORDONSSON			UPPDRAGSNUMMER 2444636			
KONSTR SEDAHS			GRANSK -			
OSTERSUND			2016-08-12			
BJÖRN GORDONSSON			OBJEKT NR 880865			
			FORMAT A1			
			SKALA 1:1000			
			RITINGSNR 203C0201			
			REV			

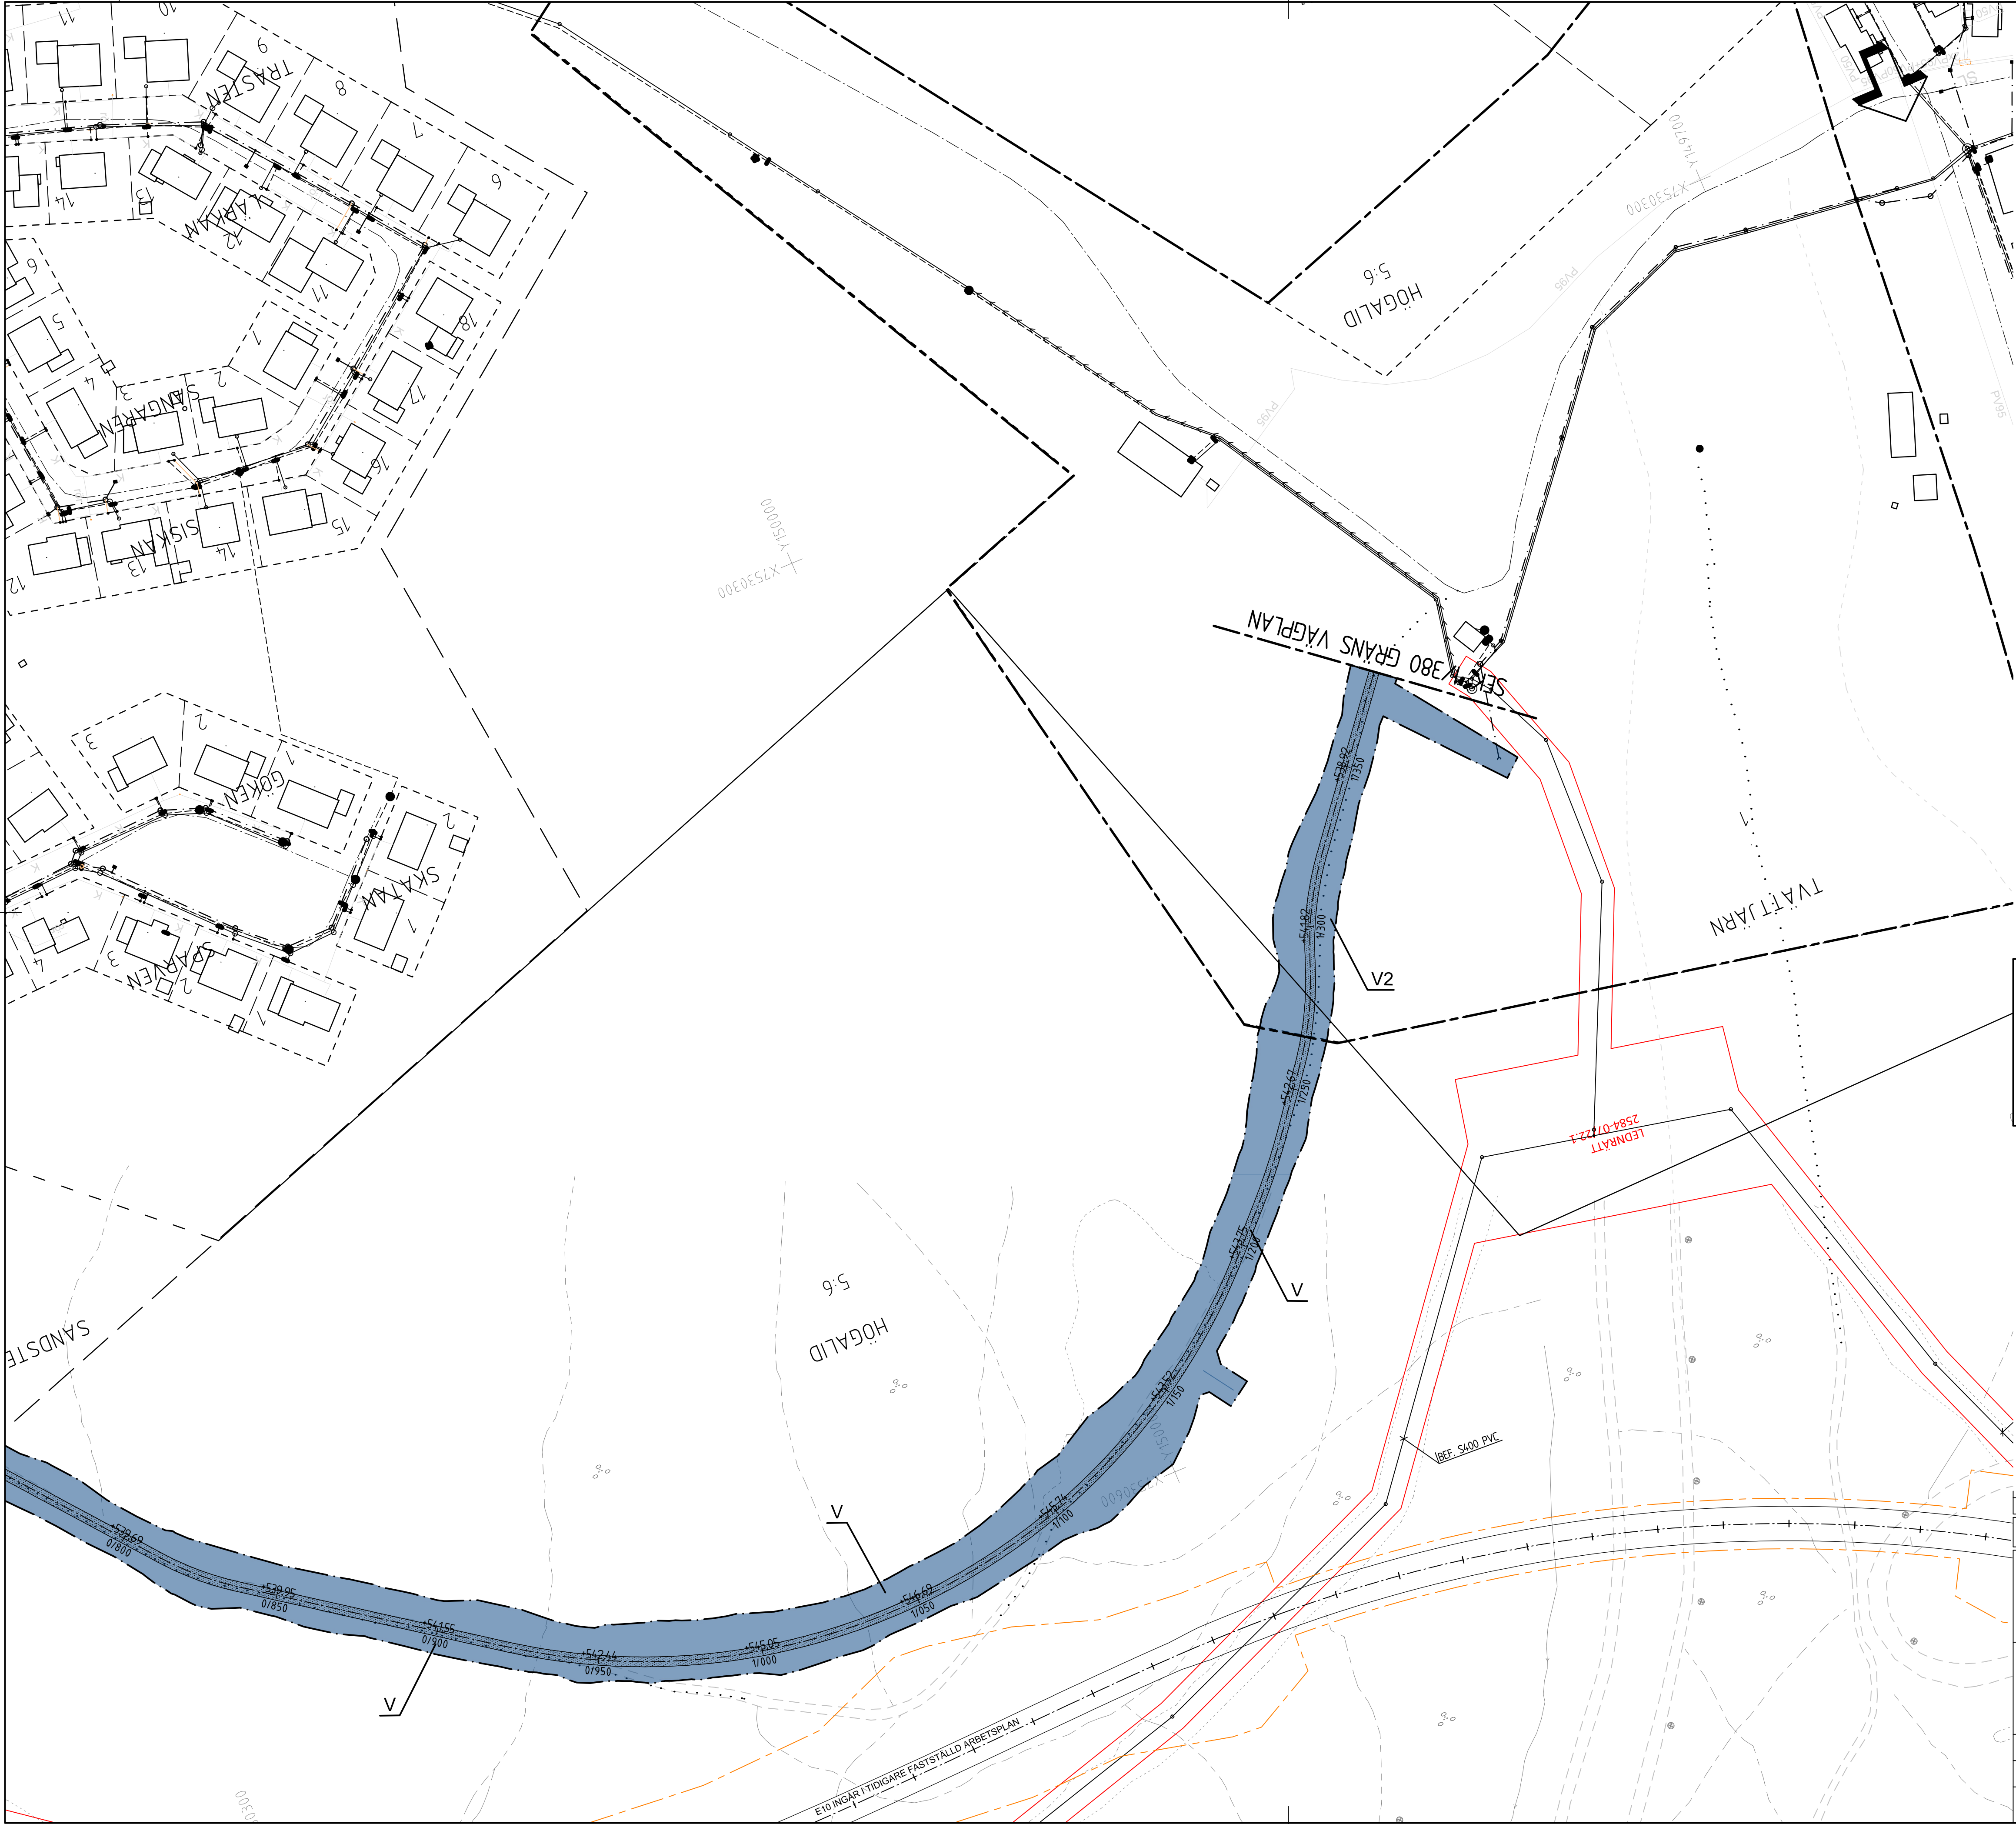

COORDINATSYSTEM

SYSTEM I PLAN: SWEREF 99 20 15

SYSTEM I HÖJD: RH 2000

TECKENFÖRKLARING

MARKANSPRÅK

GRÄNS FÖR VÄGOMRÅDE

AVGRÄNSNING MELLAN OLIKA TYPER AV MARKANSPRÅK

BEFINTLIGT VÄGOMRÅDE

FÖRESLAGET BLIVANDE VÄGOMRÅDE I ANNAN VÄGPLAN

NYTT VÄGOMRÅDE MED VÄGRÄTT

NYTT VÄGOMRÅDE INOM DETALJPLAN

NYTT VÄGOMRÅDE MED INSKRÄNKT VÄGRÄTT

TILLFÄLLIG NYTTJANDERÄTT

TILLFÄLLIG NYTTJANDERÄTT, FÖR BYGGNATION AV BRO

TILLFÄLLIG NYTTJANDERÄTT FÖR UPPLAGSYTA

VERKSAMHETER/ÅTGÄRDER SOM UNDANTAS FRÅN FÖRBUD ENLIGT MILJÖBALKEN

UNDANTAGEN GÄLLER HELA PLANEN

FÖRBUDEN I 7:11 2 ST. MB GÄLLER INTE BYGGANDE AV ALLMÄN VÄG

SKYLDIGHETEN ATT GÖRA ANMÄLAN FÖR SAMRÅD ENLIGT 12:6 MB GÄLLER INTE FÖR DE VERKSAMHETER OCH ÅTGÄRDER SOM BEHOVS FÖR ATT BYGGA VÄGEN OCH SOM FASTSTÄLLS OCH INGÅR I VÄGOMRÅDE FÖR ALLMÄN VÄG ELLER OMRÅDE FÖR TILLFÄLLIG NYTTJANDERÄTT

ÖVRIGA BETECKNINGAR PÅ PLANKARTAN

+000 0
0/000

NY VÄG/GC-VÄG I BEFINTLIGT VÄGOMRÅDE

+000 0
0/000

INSKRÄNKT DRIFT AV VÄG/GC-VÄG

+000 0
0/000

NY VÄG/GC-VÄG, VÄGBANEKANTER MED LÅNGMÄTNING OCH HÖJDMARKERING

VÄRDEFULL SKOG

FÖRESLAGEN ENSKILD VÄG

FÖRESLAGEN KOMMUNAL VÄG/GC-VÄG

DETALJPLANLAGT OMRÅDE

FASTIGHETSGRÄNS OCH FASTIGHETSBECKENING

TRAKTGRÄNS

02550

25

50

100 m


(1:1000)

GC-VÄG
VÄGGGRÖPEN
(ANL. 02)

GC-VÄG
SANDSTENSBERGET
(ANL. 03)

GC-VÄG
KÄRHJUNEMI
(ANL. 04)

REV	ANT	ÄNDRINGEN AVSER	GÖDK	DATUM	T-Y DATUM	T-Y DIARIENUMMER
VÄGPLAN			GRANSKNINGSHANDLING			
TRAFIKVERKET SWECCO Civil AB Bangårdsgatan 2, Box 553, 831 27 Östersund, Telefon 063-686 50 00 Org.nr. 556507 0868, säte Stockholm			KIRUNAPROJEKTET VÄG E10 GC-VÄG SAMT PASSAGER GC-VÄG SANDSTENSBERGET KM 0+800-1+380			
UPPDRAGSANSVARIG B GORDONSSON KONSTR SEDAHS OSTERSUND BJÖRN GORDONSSON			UPPDRAGSNUMMER 2444636 GRANSK - OBJEKT NR 880865 FORMAT A1 SKALA 1:1000 RITINGSNR 203C0202 REV			

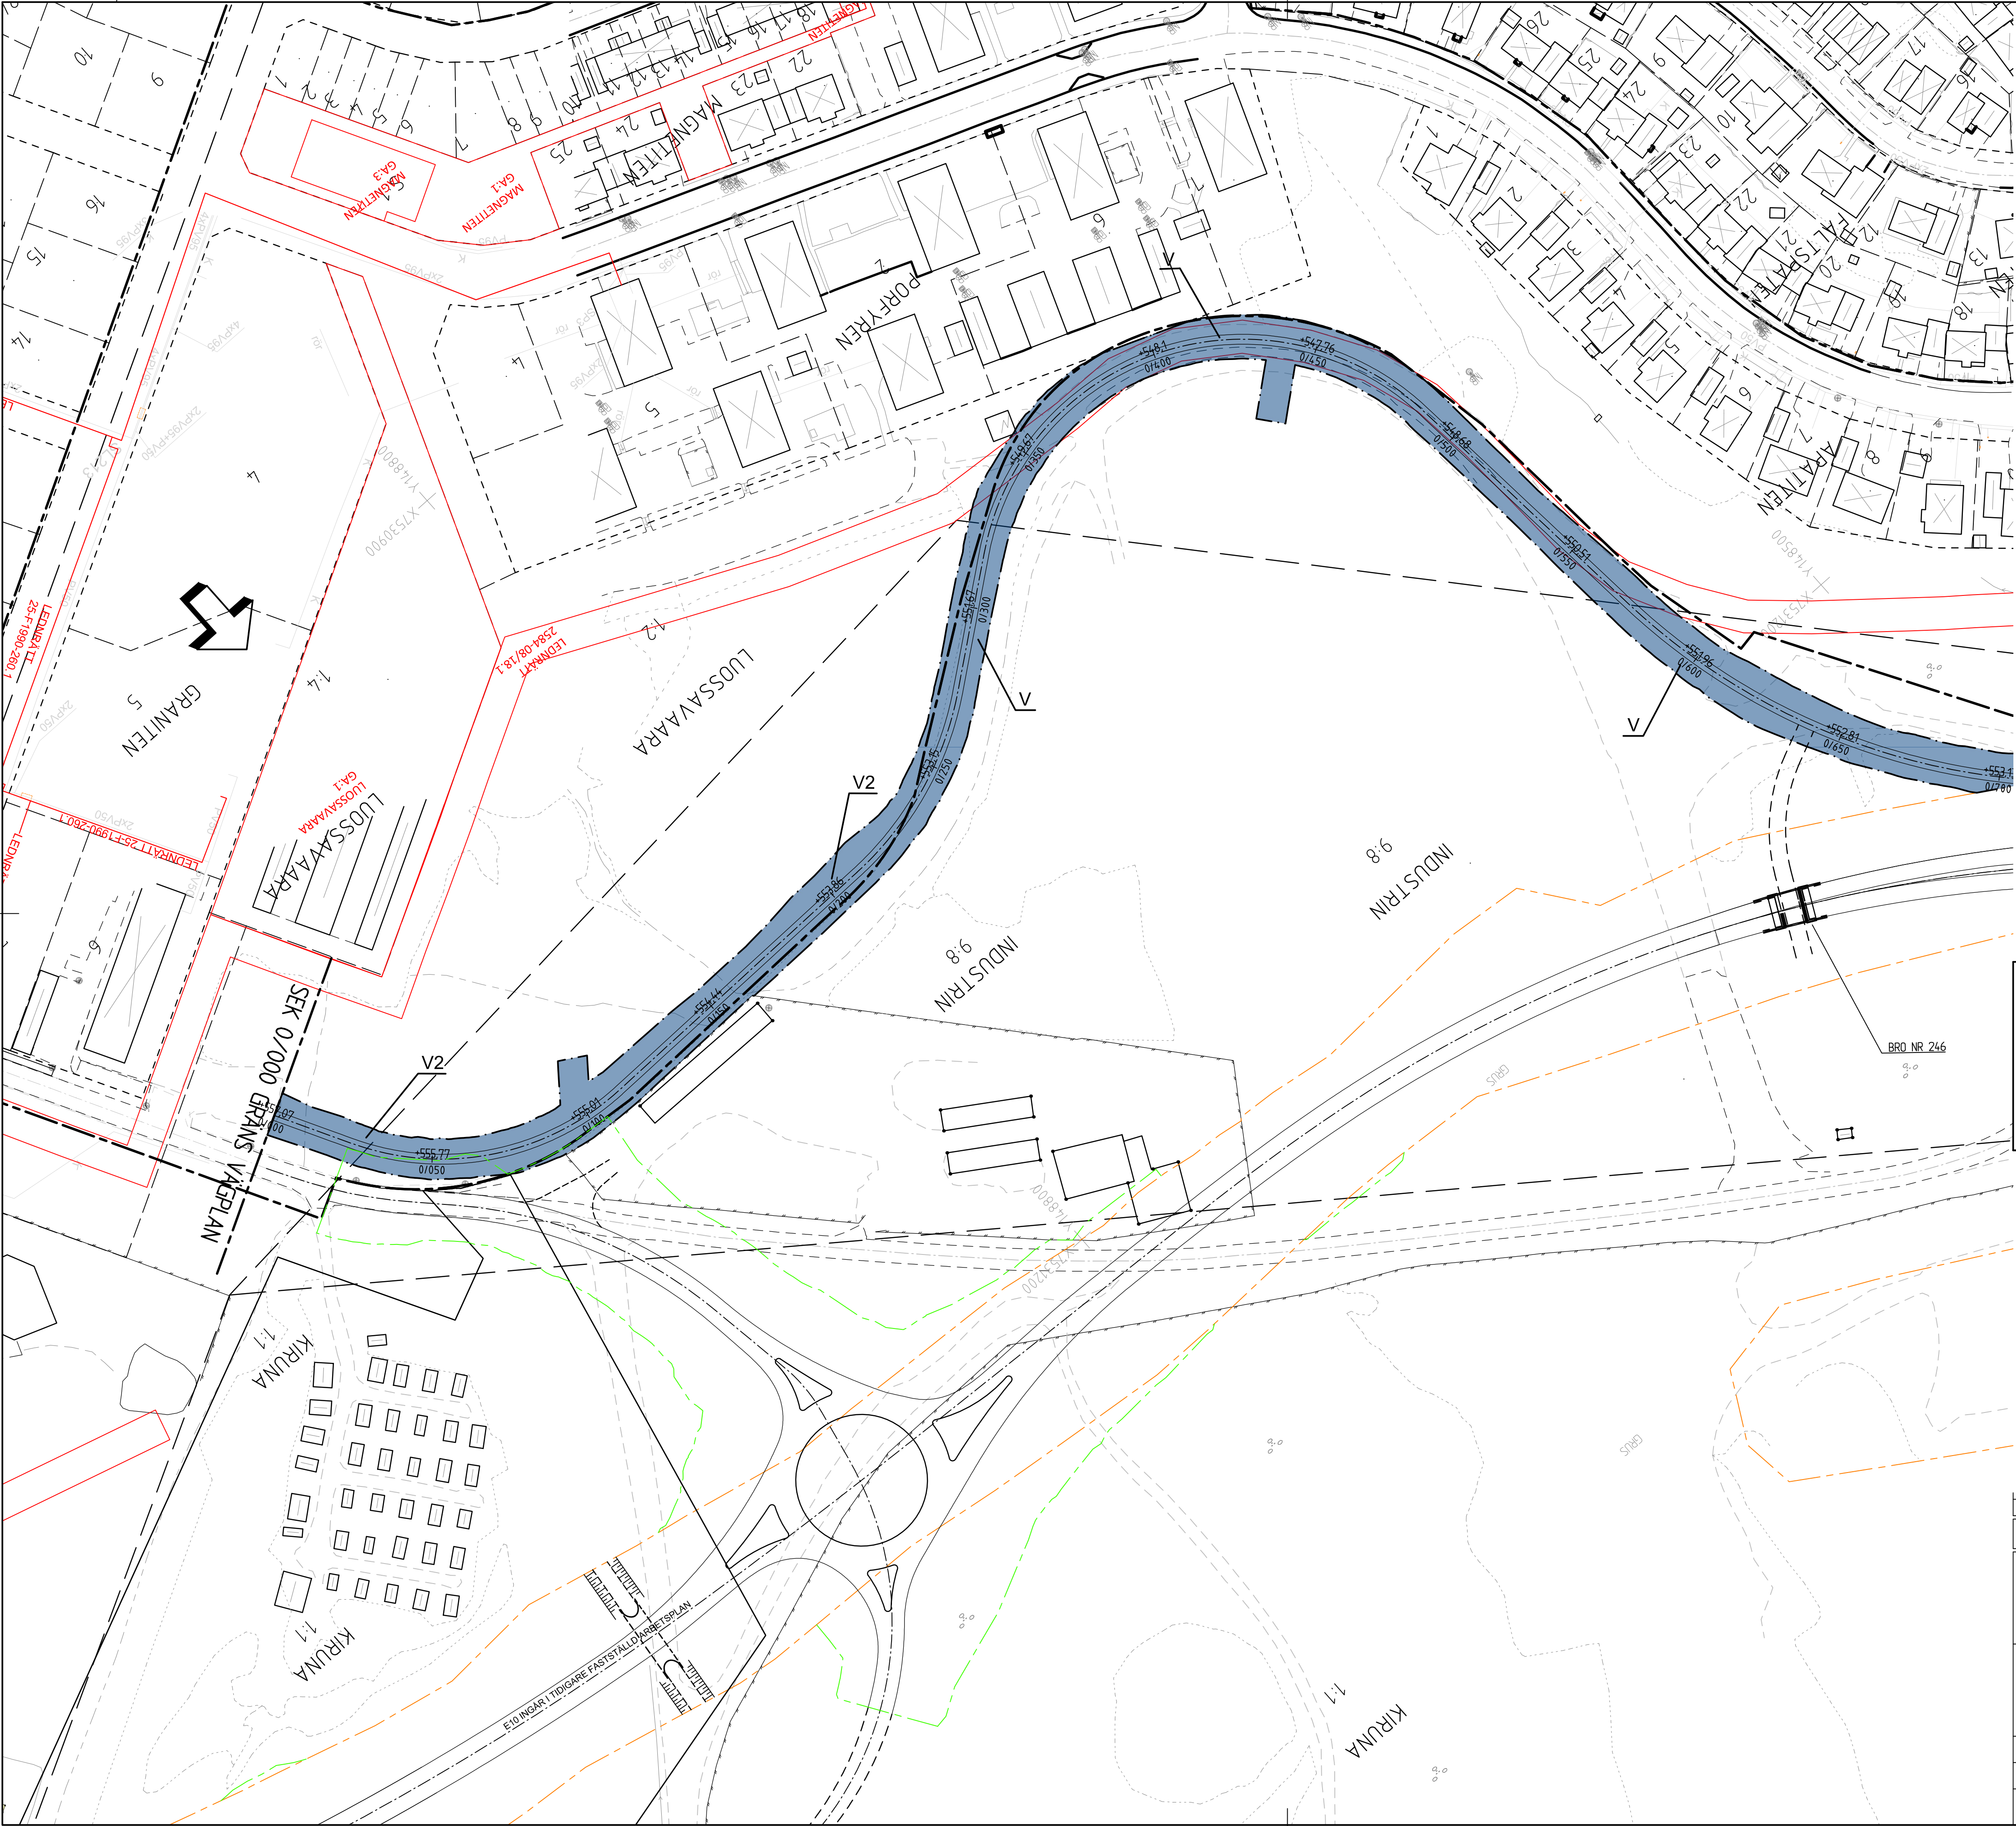

COORDINATSYSTEM

SYSTEM I PLAN: SWEREF 99 20 15

SYSTEM I HÖJD: RH 2000

TECKENFÖRKLARING

MARKANSPRÅK

GRÄNS FÖR VÄGOMRÅDE

AVGRÄNSNING MELLAN OLIKA TYPER AV MARKANSPRÅK

BEFINTLIGT VÄGOMRÅDE

FÖRESLAGET BLIVANDE VÄGOMRÅDE I ANVÄN VÄGPLAN

V

V2

Vi

T

T1

T2

NYTT VÄGOMRÅDE MED VÄGRÄTT

NYTT VÄGOMRÅDE INOM DETALJPLAN

NYTT VÄGOMRÅDE MED INSKRÄNKT VÄGRÄTT

TILFÄLLIG NYTTJANDERÄTT

TILFÄLLIG NYTTJANDERÄTT, FÖR BYGGNATION AV BRO

TILFÄLLIG NYTTJANDERÄTT FÖR UPPLAGSYTA

VERKSAMHETER/ÅTGÄRDER SOM UNDANTAS FRÅN FÖRBUD ENLIGT MILJÖBALKEN

UNDANTAGEN GÄLLER HELA PLANEN

-

FÖRBUDEN I 7:11 2 ST. MB GÄLLER INTE BYGGANDE AV ALLMÄN VÄG

-

SKYLDIGHETEN ATT GÖRA ANMÄLAN FÖR SAMRÅD ENLIGT 126 MB GÄLLER INTE FÖR DE VERKSAMHETER OCH ÅTGÄRDER SOM BEHOVS FÖR ATT BYGGA VÄGEN OCH SOM FASTSTÄLLS OCH INGÅR I VÄGOMRÅDE FÖR ALLMÄN VÄG ELLER OMRÅDE FÖR TILFÄLLIG NYTTJANDERÄTT

ÖVRIGA BETECKNINGAR PÅ PLANKARTAN

+000 0
0/000

NY VÄG/GC-VÄG I BEFINTLIGT VÄGOMRÅDE

VÄG 02
0/000

INSKRÄNKT DRIFT AV VÄG/GC-VÄG

+000 0
0/000

NY VÄG/GC-VÄG, VÄGBANEKANTER MED LÄNGDMÄTNING OCH HÖJDMARKERING

VÄRDEFULL SKOG

FÖRESLAGEN ENSKILD VÄG

FÖRESLAGEN KOMMUNAL VÄG/GC-VÄG

DETALJPLANLAGT OMRÅDE

121

FASTIGHETSGRÄNS OCH FASTIGHETSBECKENING

TRAKTGRÄNS

0

25

50

100 m

(1:1000)

01

02

GC-VÄG
VÄRGROPPEN
(ANL. 02)

01

03

GC-VÄG
SANDSTENSBERGET
(ANL. 03)


01

02


03

GC-VÄG
KARHUNIEMI
(ANL. 04)

REV	ANT	ÄNDRINGEN AVSER	GODK	DATUM	T-V DATUM	T-V DIARENUMMER						
VÄGPLAN			GRANSKNINGSHANDLING									
TRAFIKVERKET SWECD Civil AB Bangårdsgatan 2, Box 553, 831 27 Ostersund, Telefon 063-686 50 00 Org.nr. 556507 0868, säte Stockholm UPPDRAGSANSVARIG B GORDONSSON KONSTR SEDAHS OSTERSUND BJÖRN GORDONSSON UPPDRAGSNUMMER 2444636 GRANSK - 2016-08-12 <tr><td colspan="3"> TRAFIKVERKET KIRUNAPROJEKTET VÄG E10 GC-VÄG SAMT PASSAGER KM 0/000-0/700 PLAN 204C0201 <tr><td colspan="3"> SKALA 1:1000 </td><td colspan="4"> OBJEKT NR 880865 </td></tr></td></tr>			TRAFIKVERKET KIRUNAPROJEKTET VÄG E10 GC-VÄG SAMT PASSAGER KM 0/000-0/700 PLAN 204C0201 <tr><td colspan="3"> SKALA 1:1000 </td><td colspan="4"> OBJEKT NR 880865 </td></tr>			SKALA 1:1000			OBJEKT NR 880865			
TRAFIKVERKET KIRUNAPROJEKTET VÄG E10 GC-VÄG SAMT PASSAGER KM 0/000-0/700 PLAN 204C0201 <tr><td colspan="3"> SKALA 1:1000 </td><td colspan="4"> OBJEKT NR 880865 </td></tr>			SKALA 1:1000			OBJEKT NR 880865						
SKALA 1:1000			OBJEKT NR 880865									

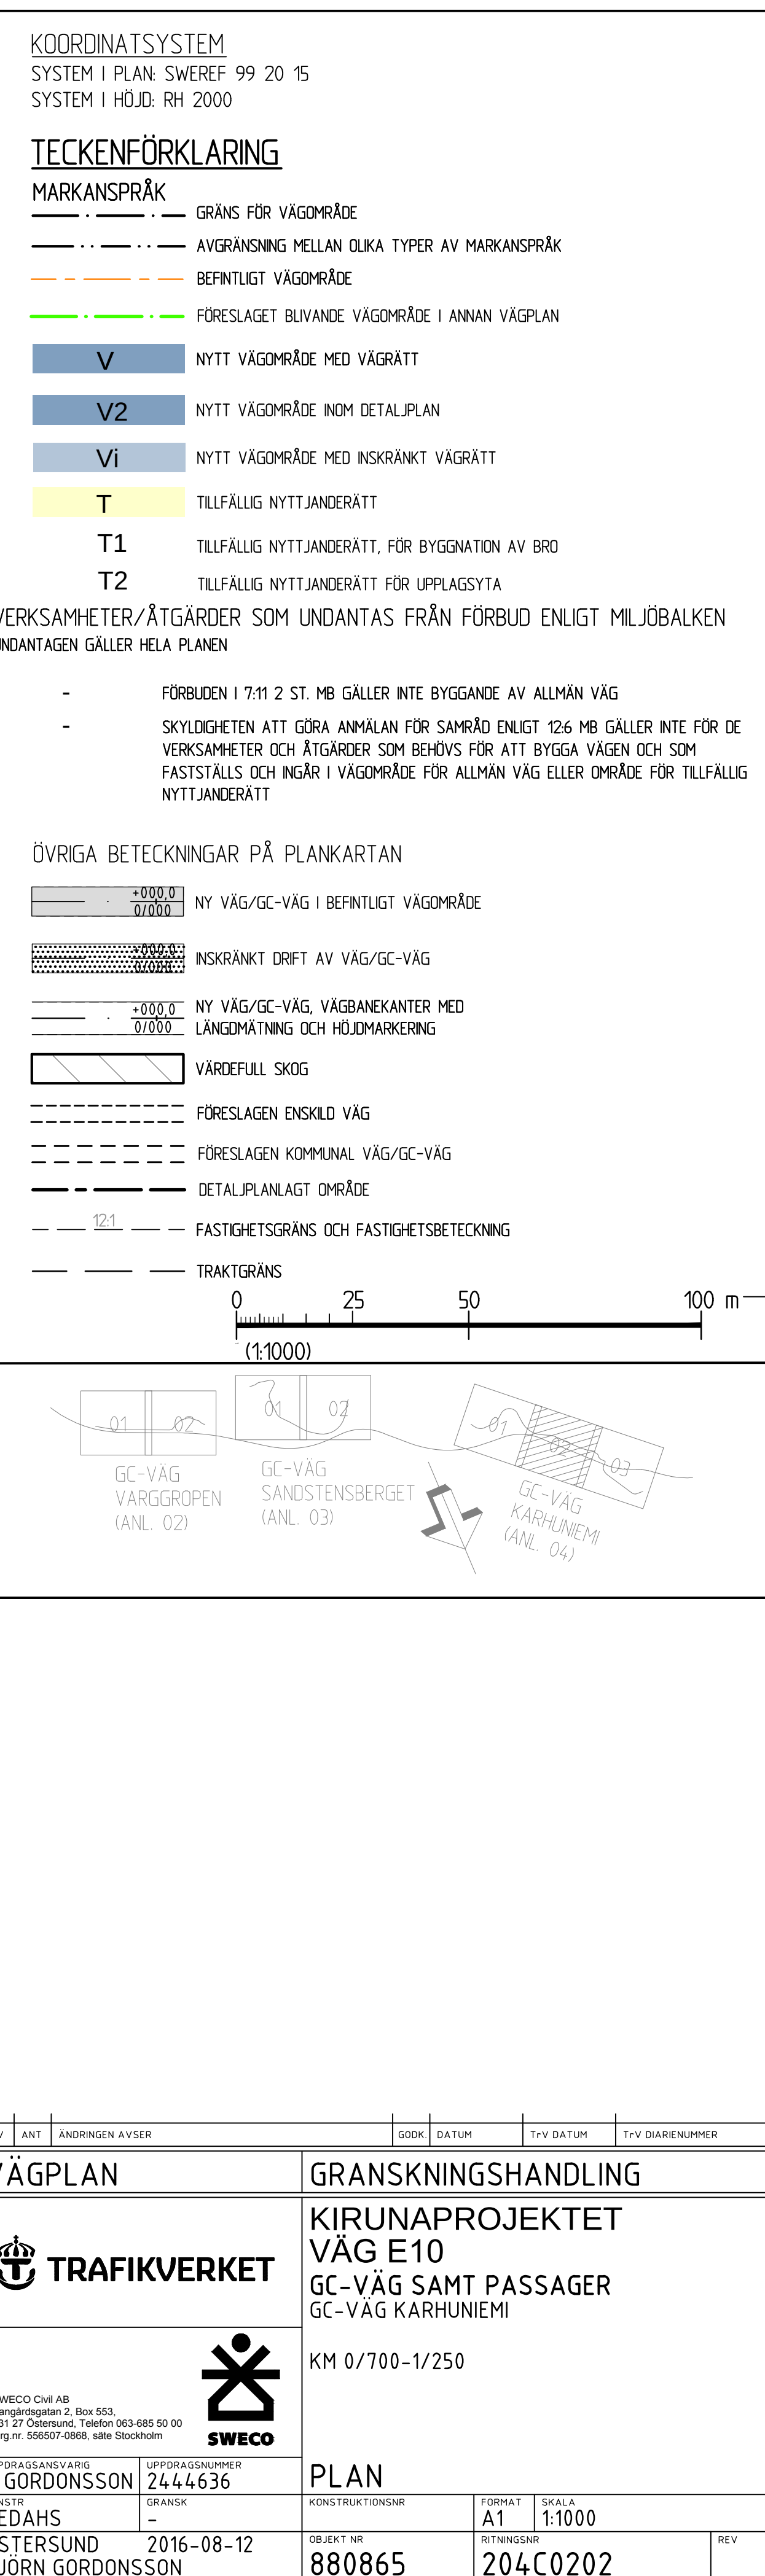

REV	ANT	ÄNDRINGEN AVSER	GDOK	DATUM	TIV DATUM	TIV DIARIENUMMER
VÄGPLAN			GRANSKNINGSHANDLING			
 TRAFIKVERKET			KIRUNAPROJEKTET VÄG E10 GC-VÄG SART PASSAGER GC-VÄG KARHUNIEMI			
			KM 0/700-1/250			
SWECO CIVIL AB Bengtsgatan 2, Box 553, 831 27 Östersund, Telefon 063-685 50 00 Org.nr. 556507-0688, säte Stockholm						
UPPDRAGSANSVARIG B. GORDONSSON			UPPDRAGSNUMMER 2444636			
KONSTR SEDÅHS			PLAN			
GRANSK ==			KONSTRUKTIONSNR		FORMAT A1	SKALA 1:1000
ÖSTERSUND BJÖRN GORDONSSON			OBJEKT NR 880865		RITNINGSNR 204C0202	REV

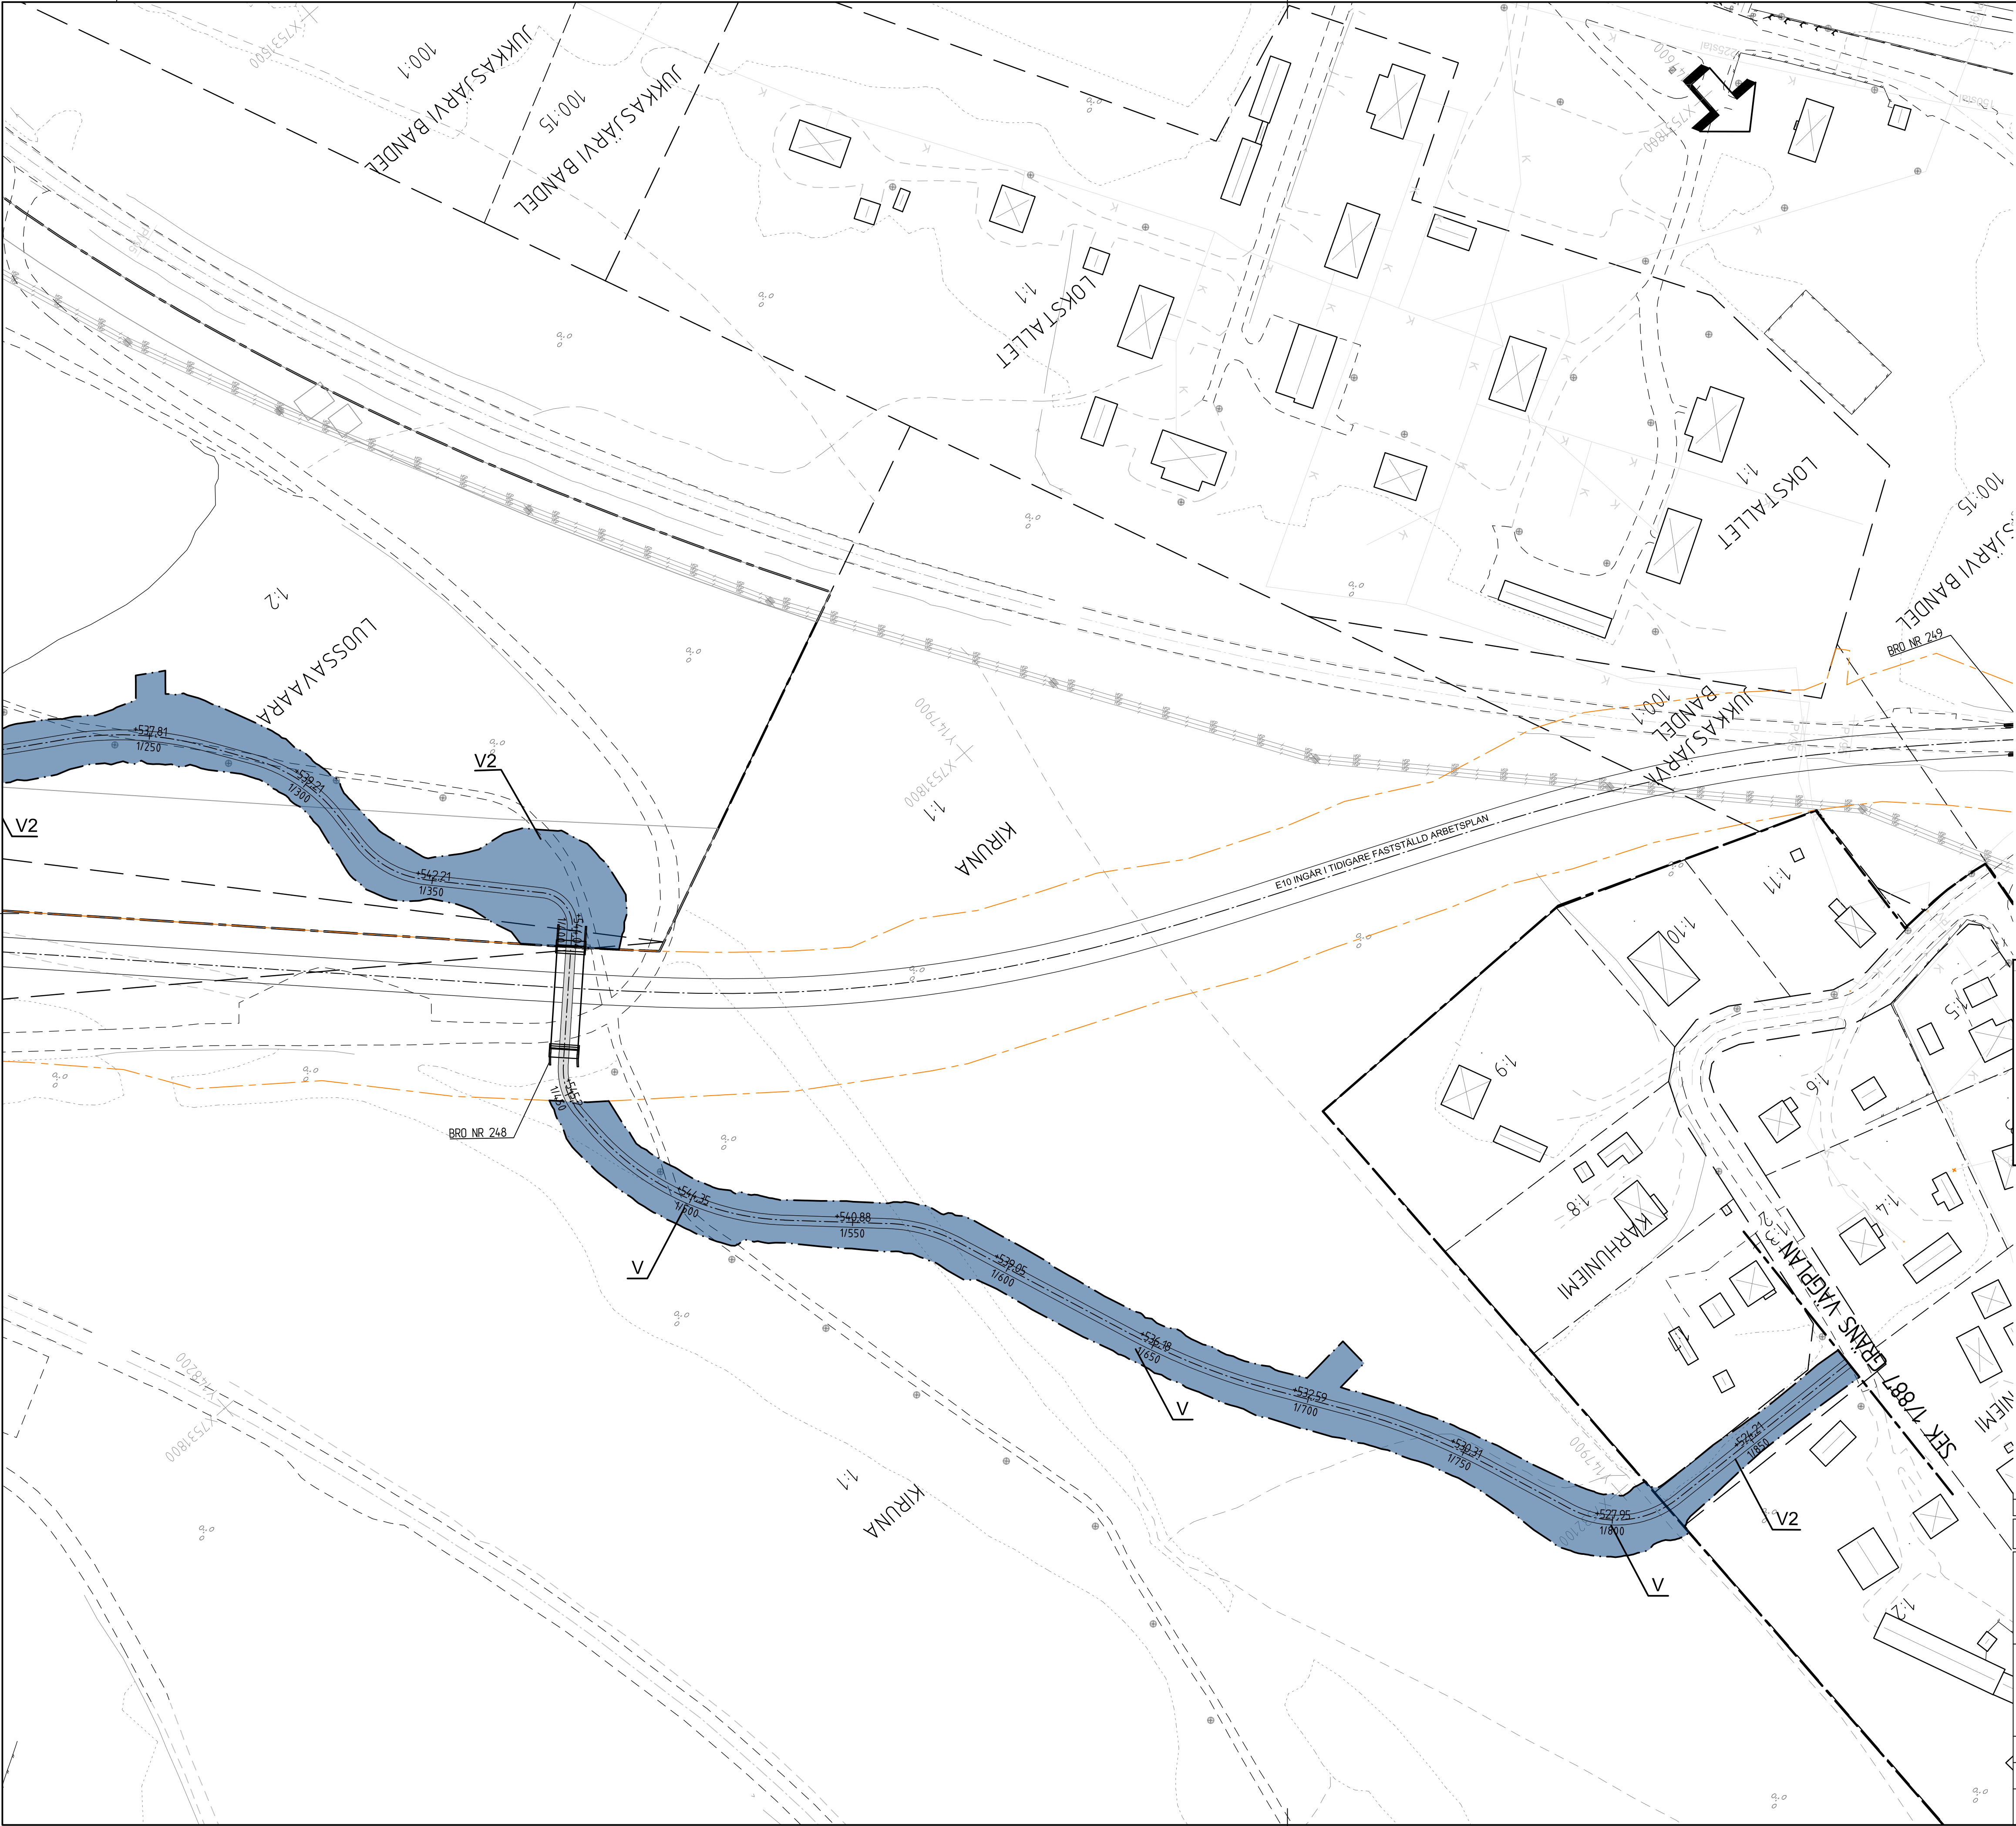

COORDINATSYSTEM

SYSTEM I PLAN: SWEREF 99 20 15

SYSTEM I HÖJD: RH 2000

TECKENFÖRKLARING

MARKANSPRÅK

GRÄNS FÖR VÄGOMRÅDE

AVGRÄNSNING MELLAN OLIKA TYPER AV MARKANSPRÅK

BEFINTLIGT VÄGOMRÅDE

FÖRESLAGET BLIVANDE VÄGOMRÅDE I ANNAN VÄGPLAN

V

V2

Vi

T

T1

T2

NYTT VÄGOMRÅDE MED VÄGRÄTT

NYTT VÄGOMRÅDE INOM DETALJPLAN

NYTT VÄGOMRÅDE MED INSKRÄNKT VÄGRÄTT

TILLFÄLLIG NYTTJANDERÄTT

TILLFÄLLIG NYTTJANDERÄTT, FÖR BYGGNATION AV BRÖ

TILLFÄLLIG NYTTJANDERÄTT FÖR UPPLAGSYTA

VERKSAMHETER/ÅTGÄRDER SOM UNDANTAS FRÅN FÖRBUD ENLIGT MILJÖBALKEN

UNDANTAGEN GÄLLER HELA PLANEN

-

FÖRBUDEN I 7:11 2 ST. MB GÄLLER INTE BYGGANDE AV ALLMÄN VÄG

SKYLDIGHETEN ATT GÖRA ANMÄLAN FÖR SAMRÅD ENLIGT 126 MB GÄLLER INTE FÖR DE VERKSAMHETER OCH ÅTGÄRDER SOM BEHOVS FÖR ATT BYGGA VÄGEN OCH SOM FASTSTÄLLS OCH INGÅR I VÄGOMRÅDE FÖR ALLMÄN VÄG ELLER OMRÅDE FÖR TILLFÄLLIG NYTTJANDERÄTT

ÖVRIGA BETECKNINGAR PÅ PLANKARTAN

+000 0
0/000

NY VÄG/GC-VÄG I BEFINTLIGT VÄGOMRÅDE

000 0
0/000

INSKRÄNKT DRIFT AV VÄG/GC-VÄG

+000 0
0/000

NY VÄG/GC-VÄG, VÄGBANEKANTER MED LÅNGMÄTNING OCH HÖJDMARKERING

000 0
0/000

VÄRDEFULL SKOG

000 0
0/000

FÖRESLAGEN ENSKILD VÄG

000 0
0/000

FÖRESLAGEN KOMMUNAL VÄG/GC-VÄG

000 0
0/000

DETALJPLANLAGT OMRÅDE

000 0
0/000

FASTIGHETSGRÄNS OCH FASTIGHETSBETECKNING

000 0
0/000

TRAKTGRÄNS

0 25 50 100 m

(1:1000)

01 02

GC-VÄG
VARGGROPPEN
(ANL. 02)


01 02

GC-VÄG
SANDSTENSBERGET
(ANL. 03)

01 02 03

GC-VÄG
KARHUNIEMI
(ANL. 04)

REV	ANT	ÄNDRINGEN AVSER	GÖDK	DATUM	T-Y DATUM	T-Y DIARENUMMER
VÄGPLAN			GRANSKNINGSHANDLING			
			KIRUNAPROJEKTET VÄG E10 GC-VÄG SAMT PASSAGER GC-VÄG KARHUNIEMI & BRÖ NR: 248 KM 1/250-1/887			
SWECD Civil AB Bangårdsgatan 2, Box 553, 831 27 Ostersund, Telefon 063-686 50 00 Org.nr. 556507 0868, säte Stockholm			PLAN			
UPPDRAGSANSVARIG B GORDONSSON		UPPDRAGSNUMMER 2444636	KONSTRUKTIONSR GRANSK -		FORMAT A1	SKALA 1:1000
KONSTR SEDAHS		OBJEKT NR OSTERSUND BJÖRN GORDONSSON	RITINGSNR 880865		REV	

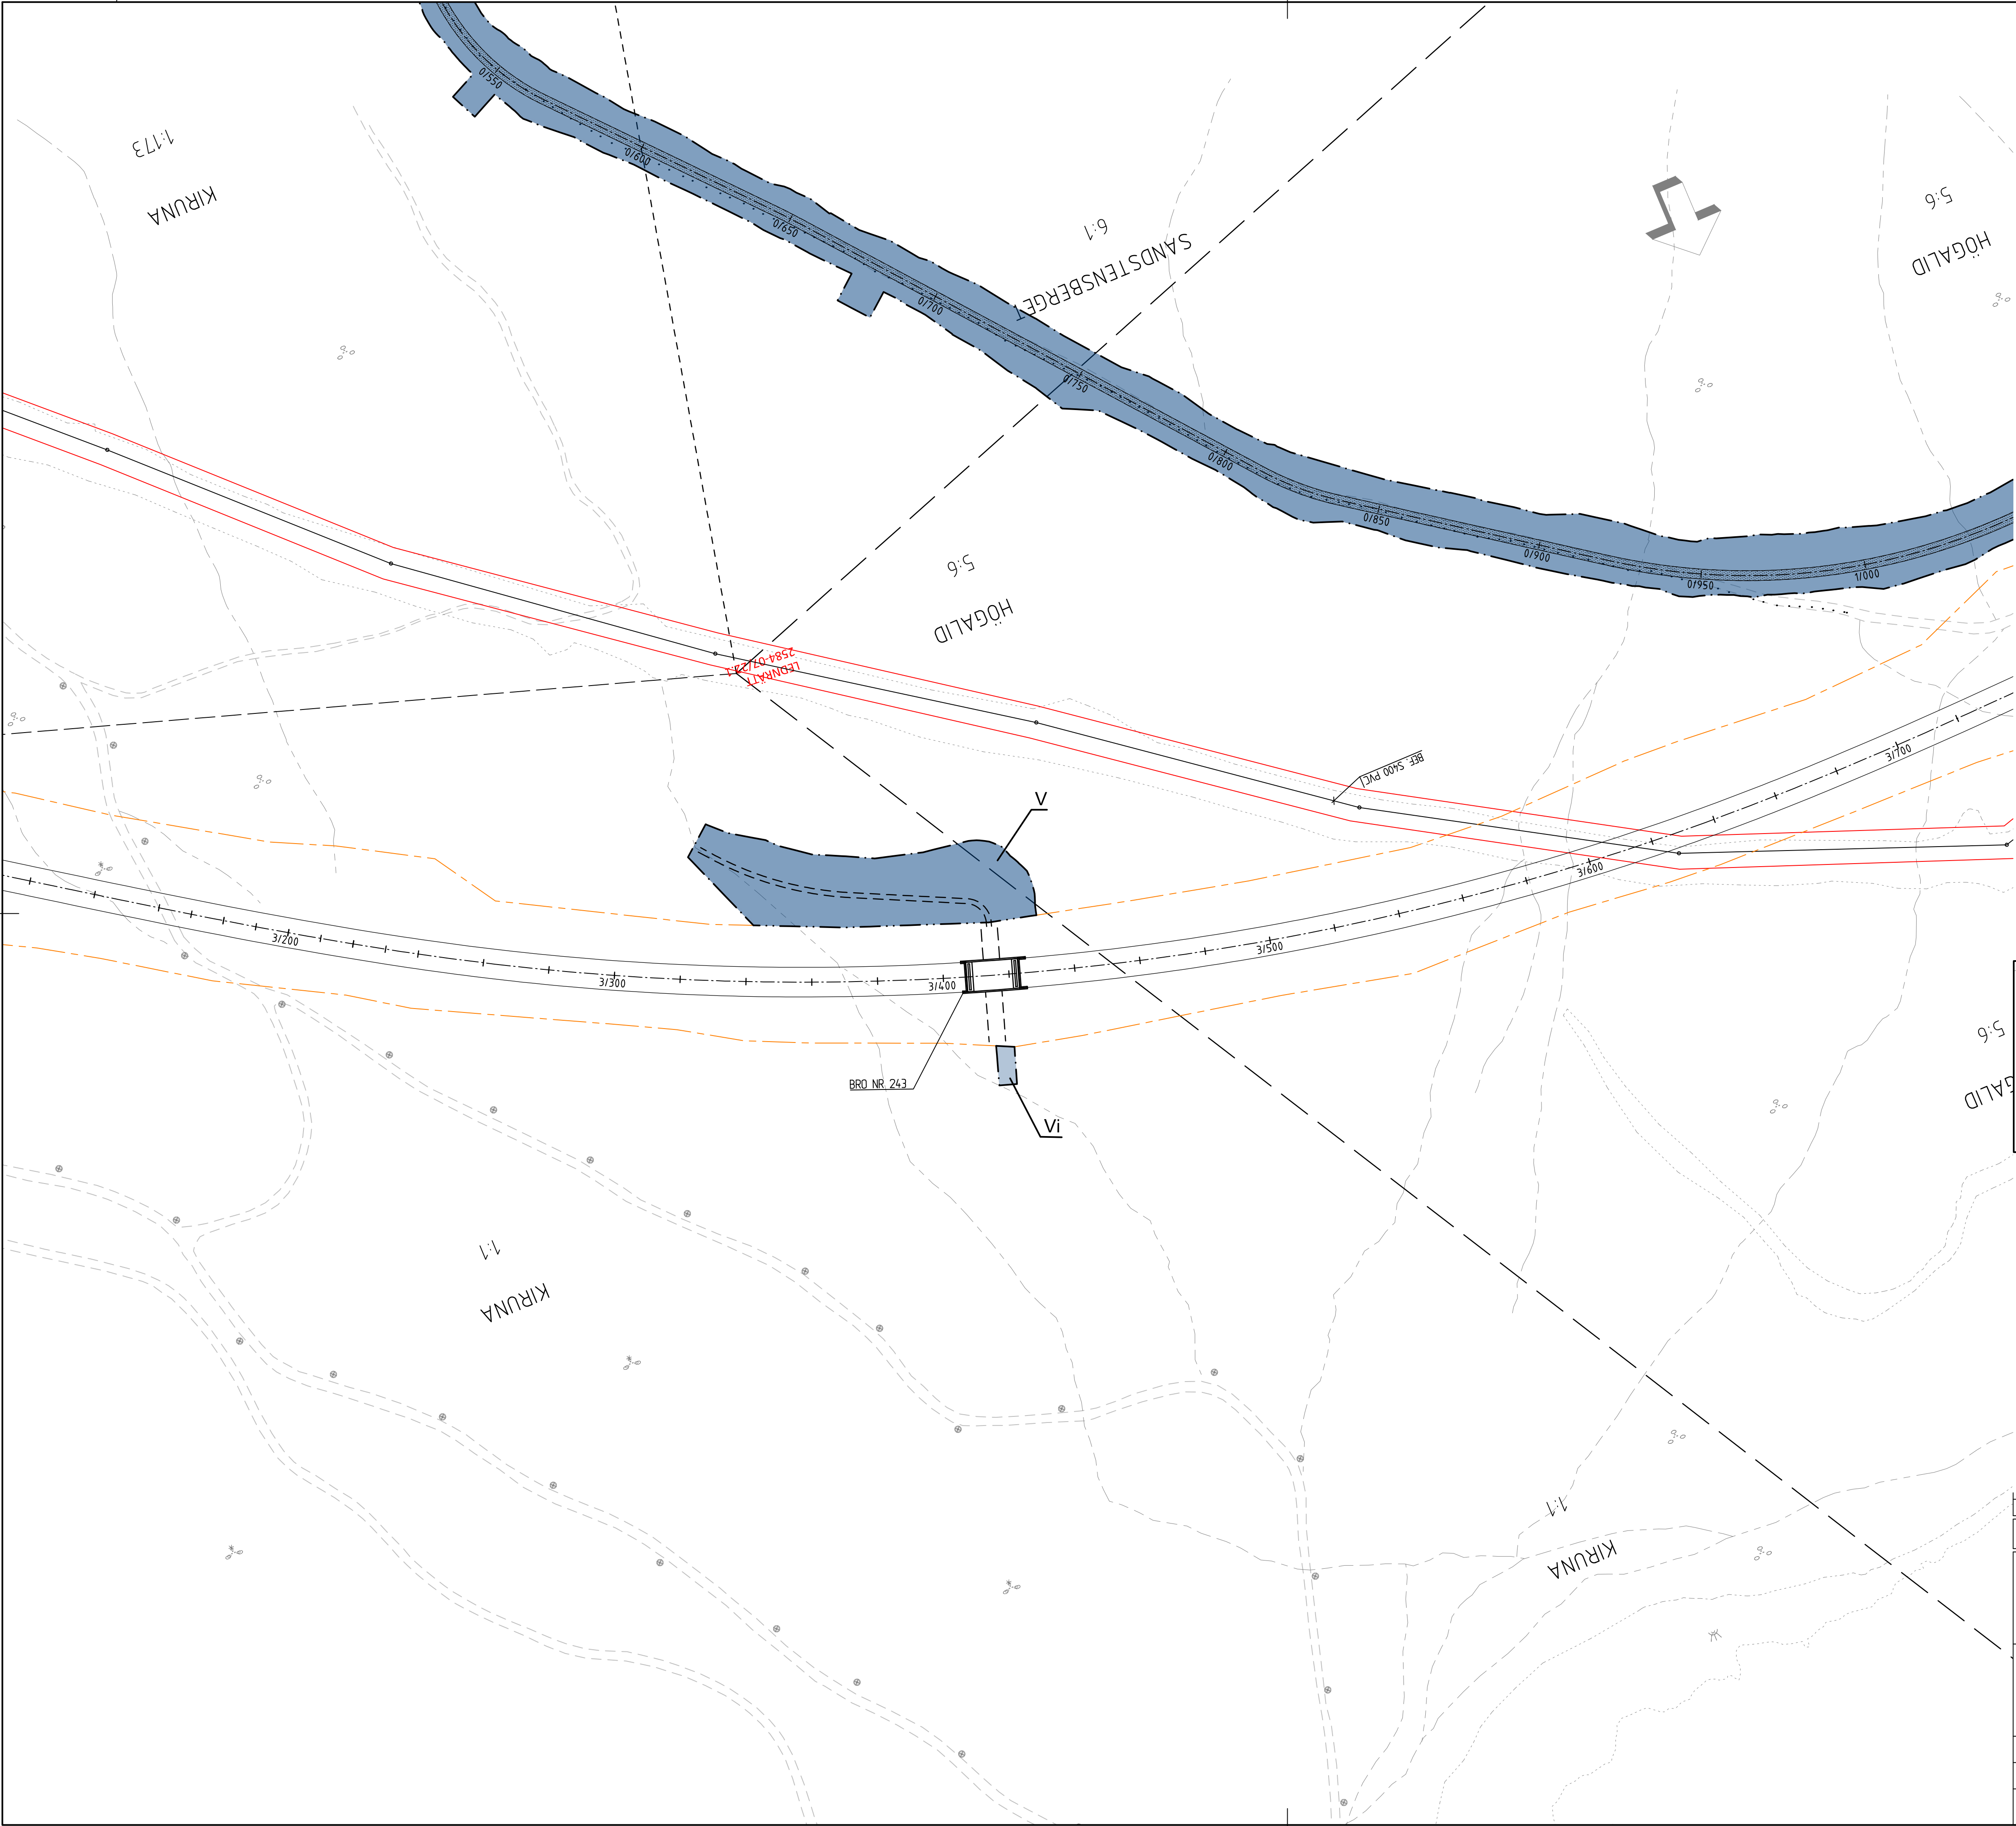

COORDINATSYSTEM

SYSTEM I PLAN: SWEREF 99 20 15
SYSTEM I HÖJD: RH 2000

TECKENFÖRKLARING

MARKANSPRÄK



- GRÄNS FÖR VÄGOMRÅDE
- AVGRÄNSNING MELLAN OLIKA TYPER AV MARKANSPRÄK
- BEFINTLIGT VÄGOMRÅDE
- FÖRSLAGET BLIVANDE VÄGOMRÅDE I ANVÄNDNING
- V NYTT VÄGOMRÅDE MED VÄGRÄTT
- V2 NYTT VÄGOMRÅDE INOM DETALJPLAN
- Vi NYTT VÄGOMRÅDE MED INSKRÄNKT VÄGRÄTT
- T TILLFÄLLIG NYTTJANDERÄTT
- T1 TILLFÄLLIG NYTTJANDERÄTT, FÖR BYGGNATION AV BRO
- T2 TILLFÄLLIG NYTTJANDERÄTT FÖR UPPLAGSYTA

VERKSAMHETER/ÅTGÄRDER SOM UNDANTAS FRÅN FÖRBUD ENLIGT MILJÖBALKEN
UNDANTAGEN GÄLLER HELA PLANEN


- FÖRBUDEN I 7:11 2 ST. MB GÄLLER INTE BYGGANDE AV ALLMÄN VÄG
- SKYLDIGHETEN ATT GÖRA ANMÄLAN FÖR SAMRÅD ENLIGT 12:6 MB GÄLLER INTE FÖR DE VERKSAMHETER OCH ÅTGÄRDER SOM BEHOVS FÖR ATT BYGGA VÄGEN OCH SOM FASTSTÄLLS OCH INGÅR I VÄGOMRÅDE FÖR ALLMÄN VÄG ELLER OMRÅDE FÖR TILLFÄLLIG NYTTJANDERÄTT

ÖVRIGA BETECKNINGAR PÅ PLANKARTAN

- NY VÄG/GC-VÄG I BEFINTLIGT VÄGOMRÅDE
- INSKRÄNKT DRIFT AV VÄG/GC-VÄG
- NY VÄG/GC-VÄG, VÄGBANEKANTER MED LÅNGMÄTNING OCH HÖJDMARKERING
- VÄRDEFULL SKOG
- FÖRSLAGEN ENSKILD VÄG
- FÖRSLAGEN KOMMUNAL VÄG/GC-VÄG
- DETALJPLANLAGT OMRÅDE
- FASTIGHETSGRÄNS OCH FASTIGHETSBETECKNING
- TRAKTGRÄNS

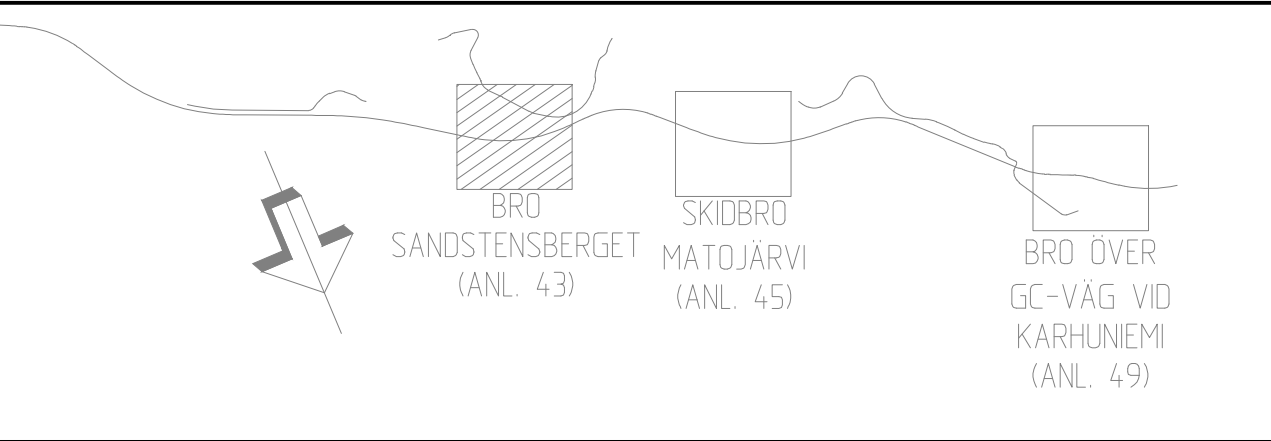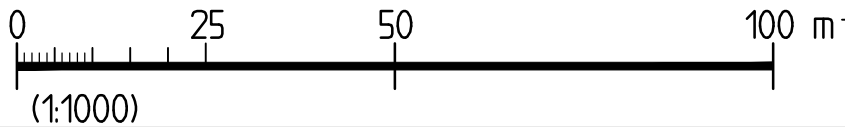

REV	ANT	ÄNDRINGEN AVSER	GÖDK	DATUM	T-V DATUM	T-V DIARENUMMER
VÄGPLAN			GRANSKNINGSHANDLING			
			KIRUNAPROJEKTET VÄG E10 GC-VÄG SAMT PASSAGER BRÖ ÖVER FRILUFTSSPÅR VID SANDSTENSBERGET, NR: 243 E10 KIRUNA KM 3/415			
 SWECCO Civil AB Bangårdsgatan 2, Box 553, 831 27 Ostersund, Telefon 063-686 50 00 Org.nr. 556507 0868, säte Stockholm						
UPPDRAGSANSVARIG B GORDONSSON			UPPDRAGSNUMMER 2444636			
KONSTR SEDAHS			GRANSK -			
OSTERSUND BJÖRN GORDONSSON			OBJEKT NR 880865		FORMAT A1	SKALA 1:1000
2016-08-12			RITINGSNR 243C0201		REV	

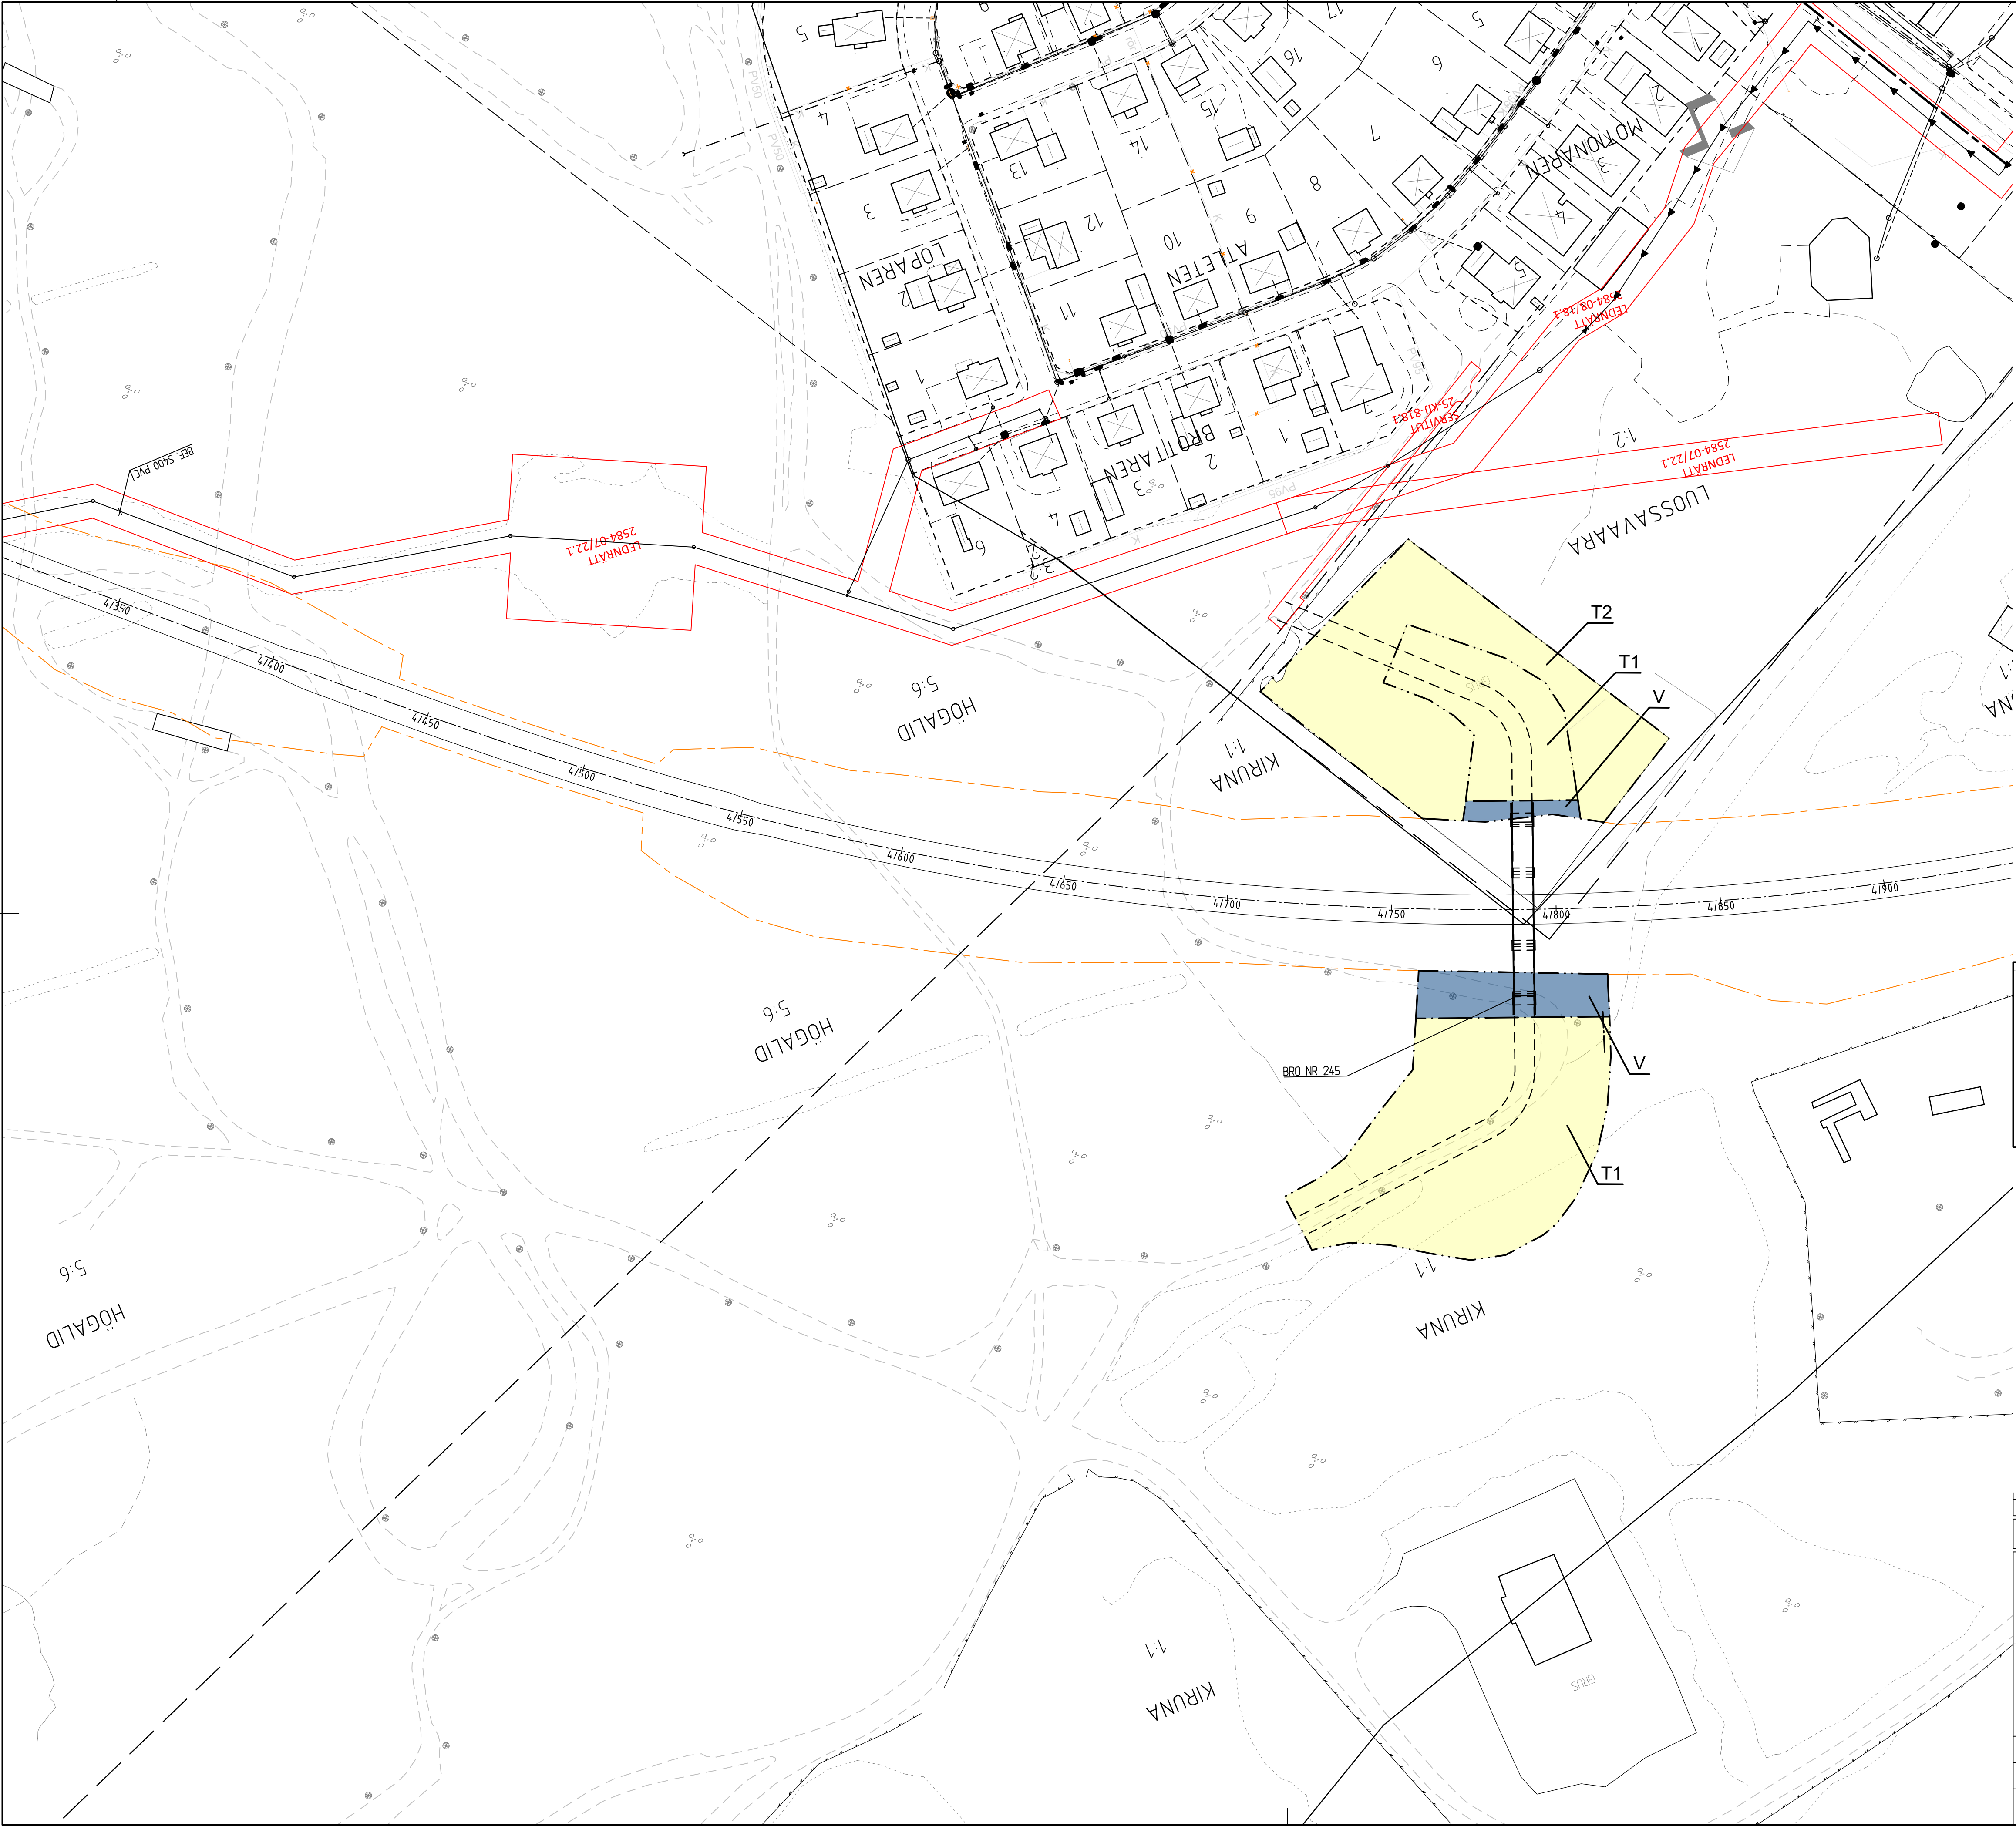

COORDINATSYSTEM

SYSTEM I PLAN: SWEREF 99 20 15

SYSTEM I HÖJD: RH 2000

TECKENFÖRKLARING

MARKANSPRÅK

GRÄNS FÖR VÄGOMRÅDE

AVGRÄNSNING MELLAN OLIKA TYPER AV MARKANSPRÅK

BEFINTLIGT VÄGOMRÅDE

FÖRESLAGET BLIVANDE VÄGOMRÅDE I ANVÄN VÄGPLAN

V

V2

Vi

T

T1

T2

NYTT VÄGOMRÅDE MED VÄGRÄTT

NYTT VÄGOMRÅDE INOM DETALJPLAN

NYTT VÄGOMRÅDE MED INSKRÄNKT VÄGRÄTT

TILFÄLLIG NYTTJÄNDERÄTT

TILFÄLLIG NYTTJÄNDERÄTT, FÖR BYGGNATION AV BRO

TILFÄLLIG NYTTJÄNDERÄTT FÖR UPPLAGSYTA

VERKSAMHETER/ÅTGÄRDER SOM UNDANTAS FRÅN FÖRBUD ENLIGT MILJÖBALKEN

UNDANTAGEN GÄLLER HELA PLANEN

FÖRBUDEN I 7:11 2 ST. MB GÄLLER INTE BYGGANDE AV ALLMÄN VÄG

SKYLDIGHETEN ATT GÖRA ANMÄLAN FÖR SAMRÅD ENLIGT 12:6 MB GÄLLER INTE FÖR DE VERKSAMHETER OCH ÅTGÄRDER SOM BEHOVS FÖR ATT BYGGA VÄGEN OCH SOM FASTSTÄLLS OCH INGÅR I VÄGOMRÅDE FÖR ALLMÄN VÄG ELLER OMRÅDE FÖR TILFÄLLIG NYTTJÄNDERÄTT

ÖVRIGA BETECKNINGAR PÅ PLANKARTAN

+000 0

0/000

NY VÄG/GC-VÄG I BEFINTLIGT VÄGOMRÅDE

0/000

0/000

INSKRÄNKT DRIFT AV VÄG/GC-VÄG

+000 0

0/000

NY VÄG/GC-VÄG, VÄGBANEKANTER MED LÄNGDMÄTNING OCH HÖJDMARKERING

VÄRDEFULL SKOG

FÖRESLAGEN ENSKILD VÄG

FÖRESLAGEN KOMMUNAL VÄG/GC-VÄG

DETALJPLANLAGT OMRÅDE

12.1

FASTIGHETSGRÄNS OCH FASTIGHETSBETECKNING

TRAKTGRÄNS

0

25

50

100 m

(1:1000)

BRO

SANDSTENSBERGET

(ANL. 43)

SKIDBRO

MATOJÄRVI

(ANL. 45)


BRO ÖVER

GC-VÄG VID

KARHUNIEMI

(ANL. 49)

REV	ANT	ÄNDRINGEN AVSER	GODK	DATUM	T-V DATUM	T-V DIARENUMMER
VÄGPLAN			GRANSKNINGSHANDLING			
TRAFIKVERKET			KIRUNAPROJEKTET VÄG E10 GC-VÄG SAMT PASSAGER SKIDBRO VID MATOJÄRVI, NR 245 E10 KIRUNA KM 4/790			
SWECCO Civil AB Bangårdsgatan 2, Box 553, 831 27 Ostersund, Telefon 063-686 50 00 Org.nr. 556507 0868, säte Stockholm SWECCO			PLAN			
UPPDRAGSANSVARIG B GORDONSSON UPPDRAGSNUMMER 2444636			KONSTRUKTIONSR FORMAT SKALA KONSTR A1 1:1000 SEDÄHS RITINGSNR OSTERSUND 2016-08-12 OBJEKT NR 880865 REV BJÖRN GORDONSSON 245C0201			

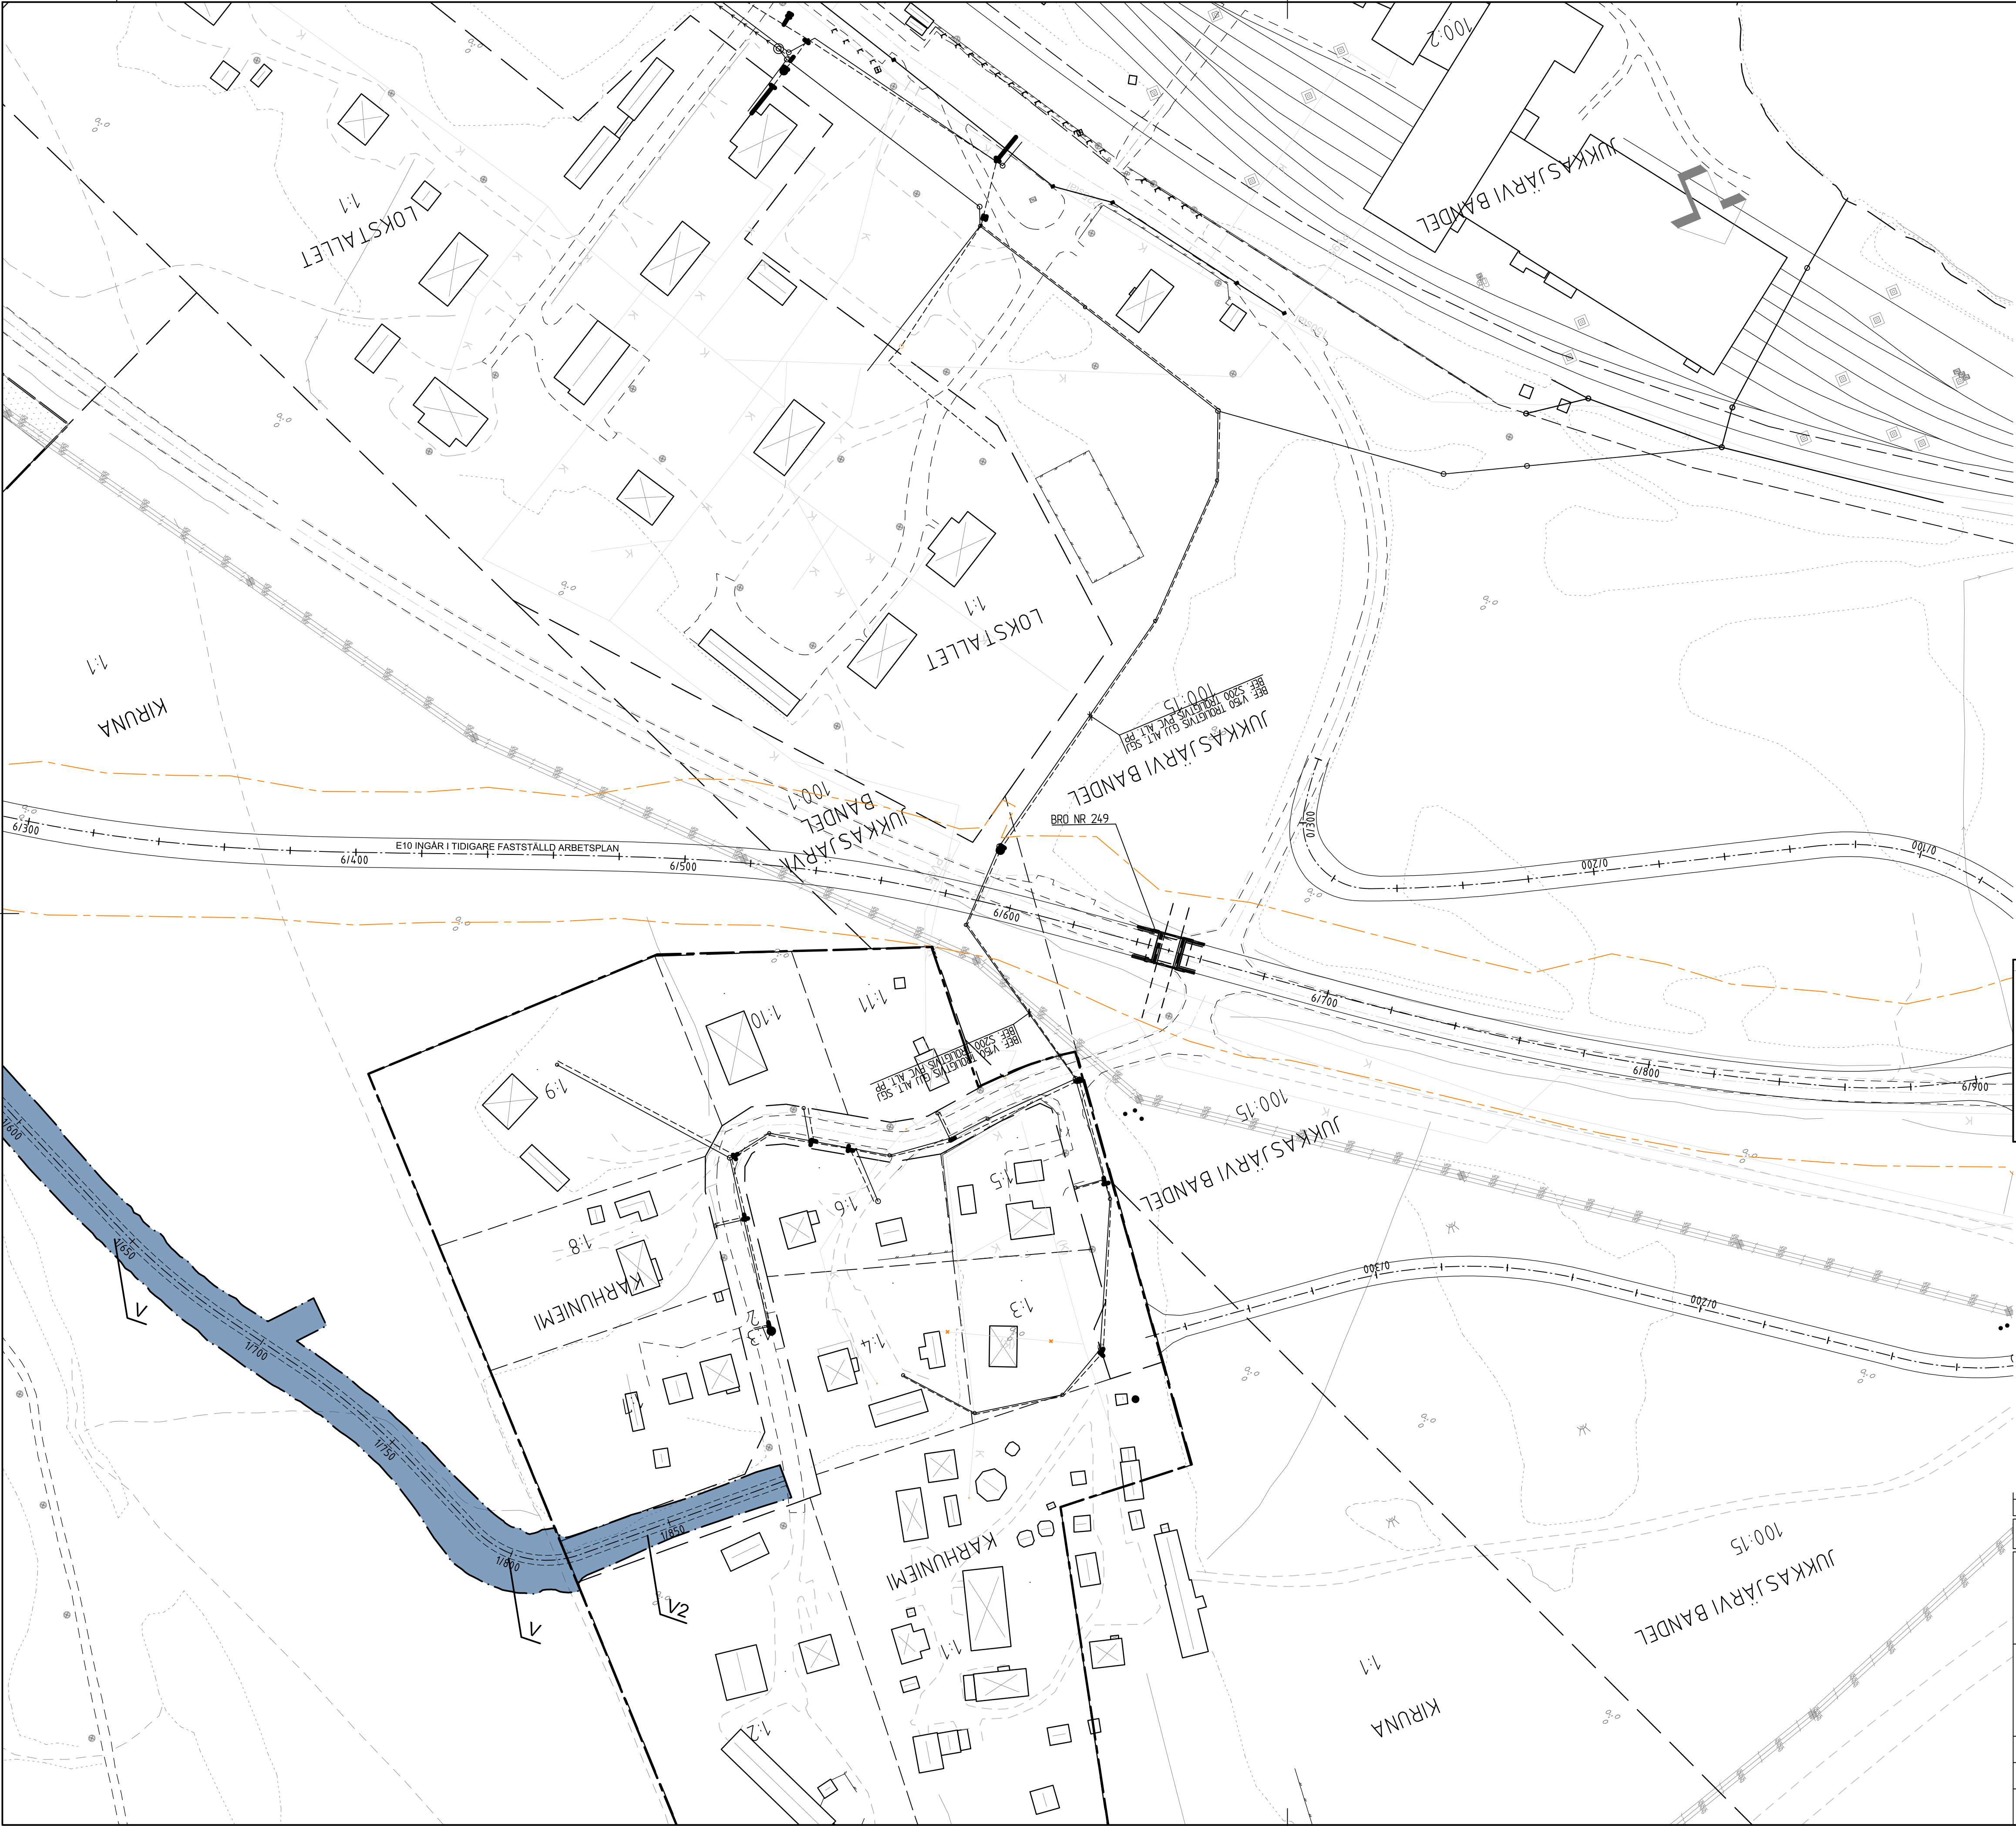

COORDINATSYSTEM

SYSTEM I PLAN: SWEREF 99 20 15
SYSTEM I HÖJD: RH 2000

TECKENFÖRKLARING

MARKANSPRÄK



- GRÄNS FÖR VÄGOMRÅDE
- AVGRÄNSNING MELLAN OLIKA TYPER AV MARKANSPRÄK
- BEFINTLIGT VÄGOMRÅDE
- FÖRESLAGET BLIVANDE VÄGOMRÅDE I ANNAN VÄGPLAN
- V NYTT VÄGOMRÅDE MED VÄGRÄTT
- V2 NYTT VÄGOMRÅDE INOM DETALJPLAN
- Vi NYTT VÄGOMRÅDE MED INSKRÄNKT VÄGRÄTT
- T TILFÄLLIG NYTTJANDERÄTT
- T1 TILFÄLLIG NYTTJANDERÄTT, FÖR BYGGNATION AV BRÖ
- T2 TILFÄLLIG NYTTJANDERÄTT FÖR UPPLAGSYTA

VERKSAMHETER/ÅTGÄRDER SOM UNDANTAS FRÅN FÖRBUD ENLIGT MILJÖBALKEN
UNDANTAGEN GÄLLER HELA PLANEN

- FÖRBUDEN I 7:11 2 ST. MB GÄLLER INTE BYGGANDE AV ALLMÄN VÄG
- SKYLDIGHETEN ATT GÖRA ANMÄLAN FÖR SAMRÅD ENLIGT 12:6 MB GÄLLER INTE FÖR DE VERKSAMHETER OCH ÅTGÄRDER SOM BEHOVS FÖR ATT BYGGA VÄGEN OCH SOM FASTSTÄLLS OCH INGÅR I VÄGOMRÅDE FÖR ALLMÄN VÄG ELLER OMRÅDE FÖR TILFÄLLIG NYTTJANDERÄTT

ÖVRIGA BETECKNINGAR PÅ PLANKARTAN

- NY VÄG/GC-VÄG I BEFINTLIGT VÄGOMRÅDE
- INSKRÄNKT DRIFT AV VÄG/GC-VÄG
- NY VÄG/GC-VÄG, VÄGBANEKANTER MED LÄNGDMÄTNING OCH HÖJDMARKERING
- VÄRDEFULL SKOG
- FÖRESLAGEN ENSKILD VÄG
- FÖRESLAGEN KOMMUNAL VÄG/GC-VÄG
- DETALJPLANLAGT OMRÅDE
- FASTIGHETSGRÄNS OCH FASTIGHETSBETECKNING
- TRAKTGRÄNS

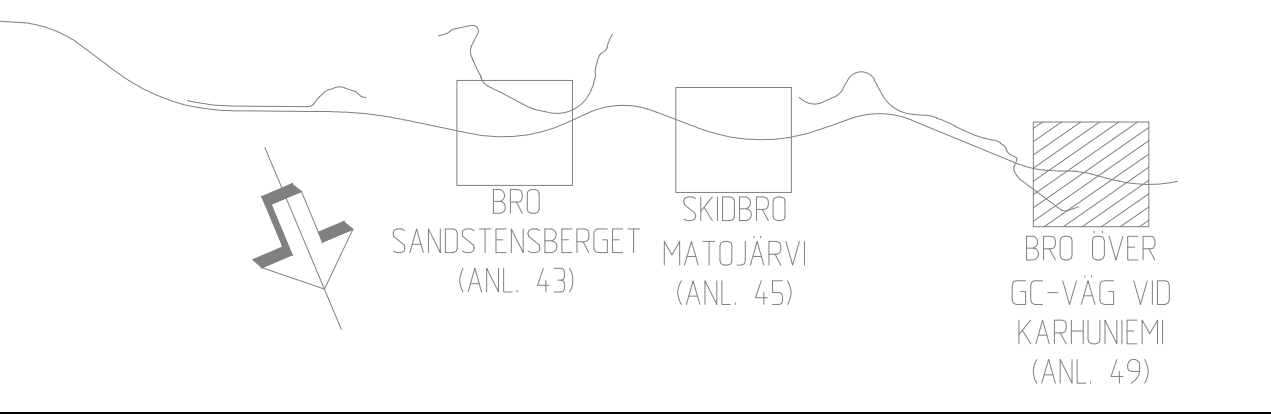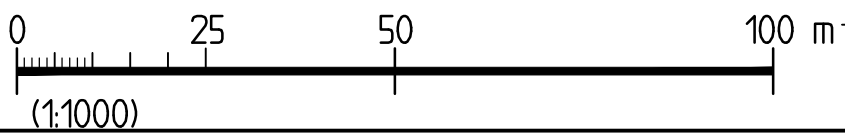

REV	ANT	ÄNDRINGEN AVSER	GÖDK	DATUM	T-V DATUM	T-V DIARENUMMER
VÄGPLAN			GRANSKNINGSHANDLING			
			KIRUNAPROJEKTET VÄG E10 GC-VÄG SAMT PASSAGER BRÖ ÖVER GC-VÄG VID KARHUNIEMI, NR: 249 E10 KIRUNA KM 6/650			
			PLAN			
UPPDRAGSANSVARIG B GORDONSSON			UPPDRAGSNUMMER 2444636			
KONSTR SEDAHS			GRANSK -			
ÖSTERSUND BJÖRN GORDONSSON			OBJEKT NR 880865			
2016-08-12			FORMAT A1			
			SKALA 1:1000			
			RITINGSNR 249C0201			
			REV			