


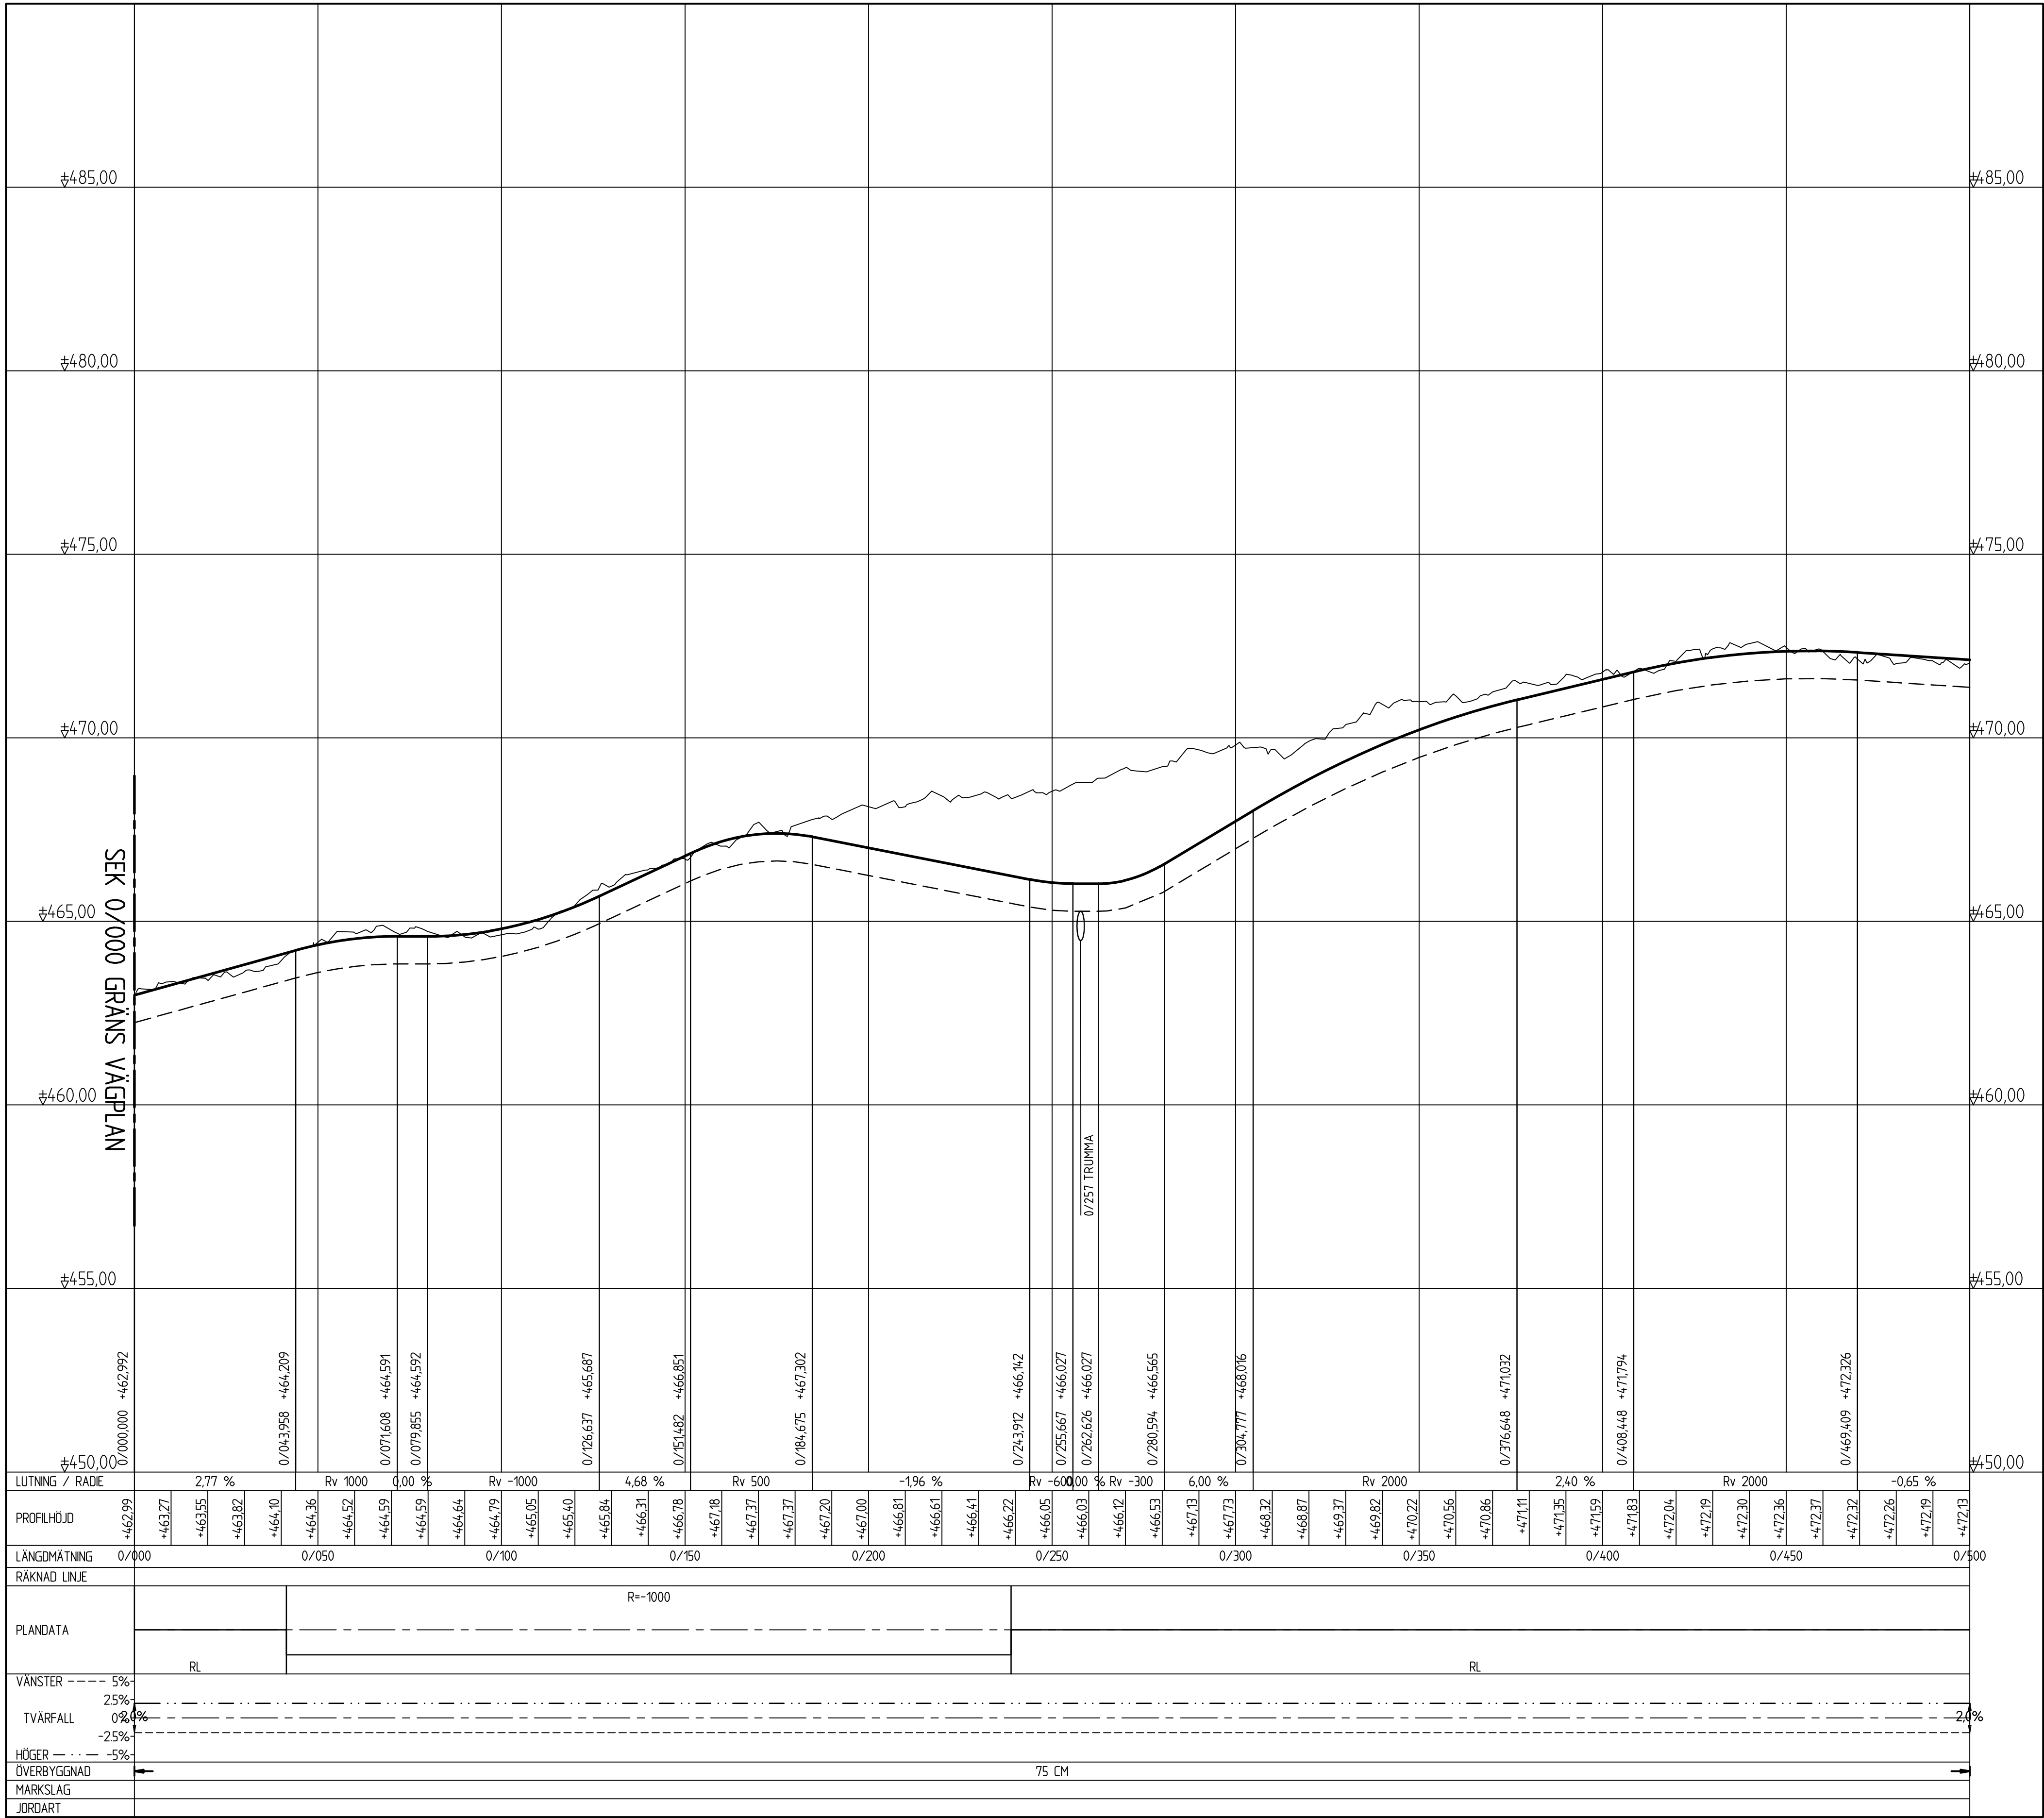


KOORDINATSYSTEM
SYSTEM I PLAN: SWEREF 99 20 15
SYSTEM I HÖJD: RH 2000

TECKENFÖRKLARING PROFIL

— MARKLINJE, CENTRUMLINJE NY GC-VÄG
— BERÄKNAD CENTRUMLINJE, NY GC-VÄG
- - - TERRASS, NY GC-VÄG

0 TRUMMA

REV	ANT	ÄNDRINGEN AVSER	GDDK	DATUM	TIV DATUM	TIV DIARENUMMER
VÄGPLAN			GRANSKNINGSHANDLING			
			KIRUNAPROJEKTET VÄG E10 GC-VÄG SAMT PASSAGER GC-VÄG VARGGROPEN			
			KM 0/000-0/500			
UPPDRAGSGIVARE B GORDONSSON			UPPDRAGSNUMMER 2444636			
KONSTR SEDAHS			GRANSK -			
ÖSTERSUND			2016-08-12			
BJÖRN GORDONSSON			880865			
PROFIL			202T0301			
KONSTRUKTIONSR			A1			
OBJEKT NR			1:1000/1:100			
RITNINGSR			REV			

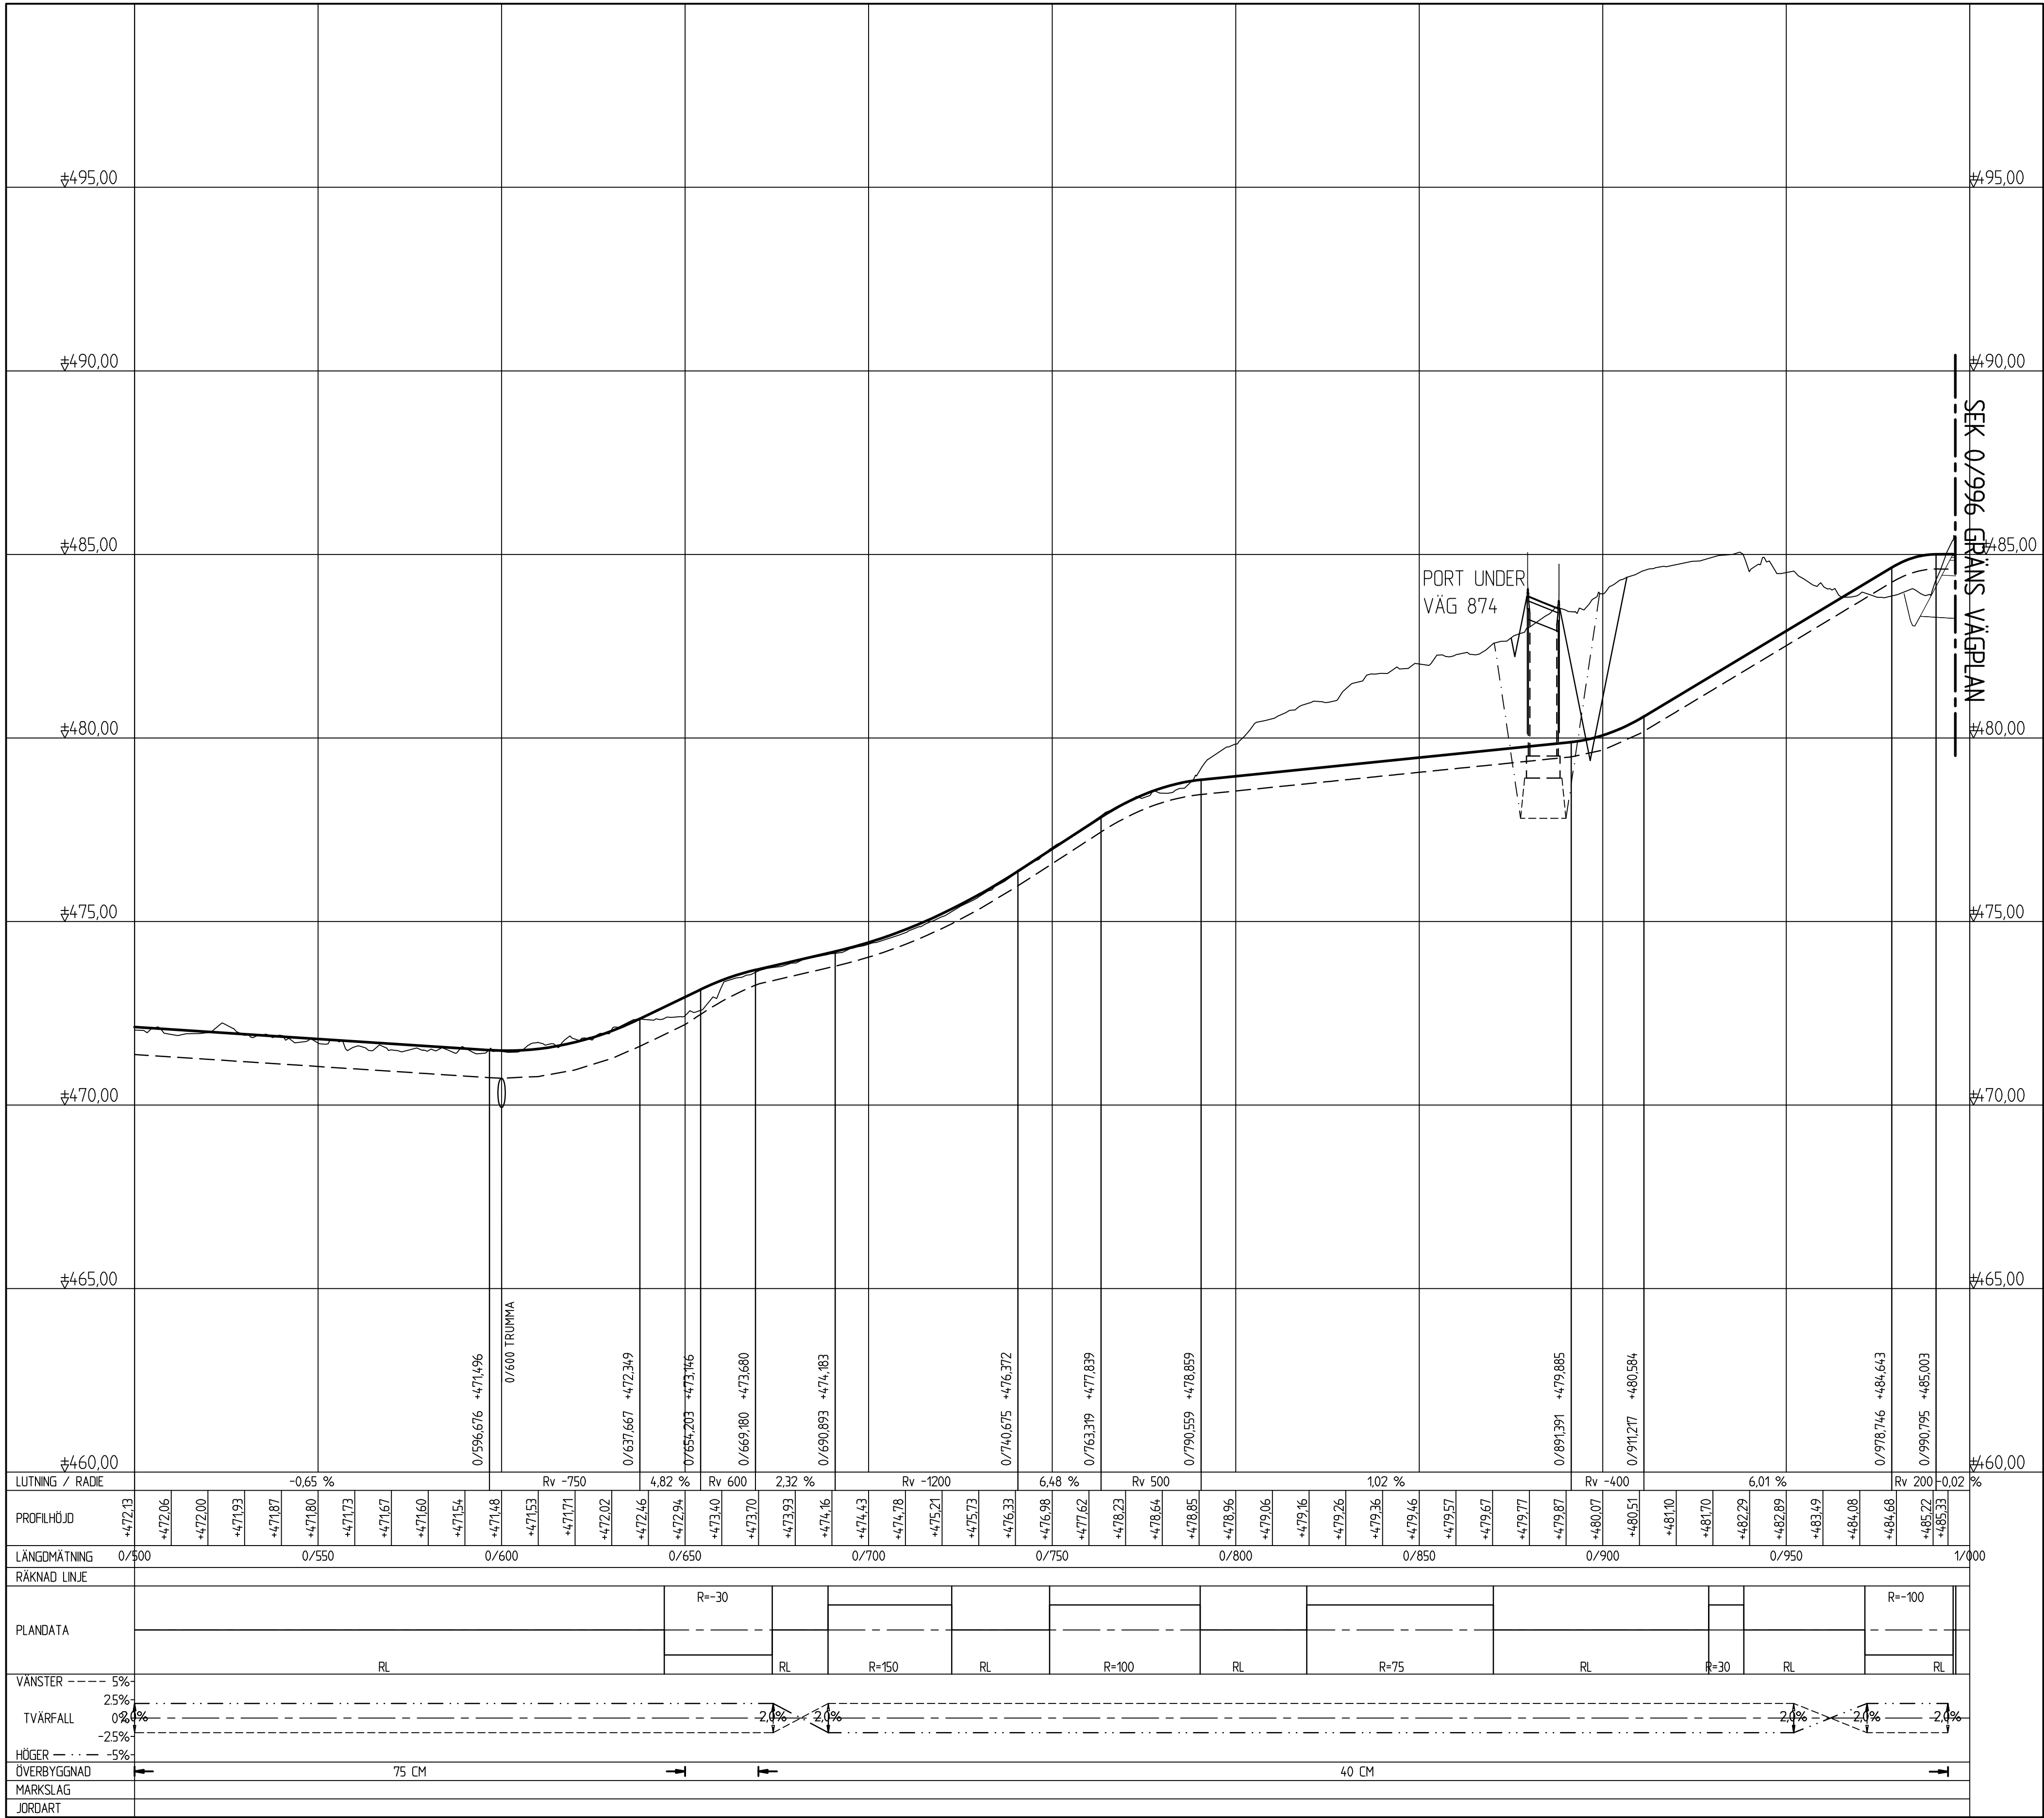

KOORDINATSYSTEM
 SYSTEM I PLAN: SWREF 99 20 15
 SYSTEM I HÖJD: RH 2000

TECKENFÖRKLARING PROFIL

- MARKLINJE, CENTRUMLINJE NY GC-VÄG
- BERÄKNAD CENTRUMLINJE, NY GC-VÄG
- TERRASS, NY GC-VÄG
- TRUMMA


REV	ANT	ÄNDRINGEN AVSER	GDDK	DATUM	TIV DATUM	TIV DIARENUMMER
VÄGPLAN			GRANSKNINGSHANDLING			
			KIRUNAPROJEKTET VÄG E10 GC-VÄG SAMT PASSAGER GC-VÄG VARGGROPEN			
			KM 0/500-0/996			
UPPDRAGSGIVARE B GORDONSSON			UPPDRAGSNUMMER 2444636			
KONSTR SEDAHS			GRANSK -			
ÖSTERSUND BJÖRN GORDONSSON			2016-08-12 880865			
PROFIL			KONSTRUKTIONSR 202T0302			
FORMAT A1			SKALA 1:1000/1:100			
RITNINGSR 202T0302			REV			

KOORDINATSYSTEM
SYSTEM I PLAN: SWEREF 99 20 15
SYSTEM I HÖJD: RH 2000


TECKENFÖRKLARING PROFIL

- MARKLINJE, CENTRUMLINJE NY GC-VÄG
- BERÄKNAD CENTRUMLINJE, NY GC-VÄG
- TERRASS, NY GC-VÄG
- 0

TRUMMA

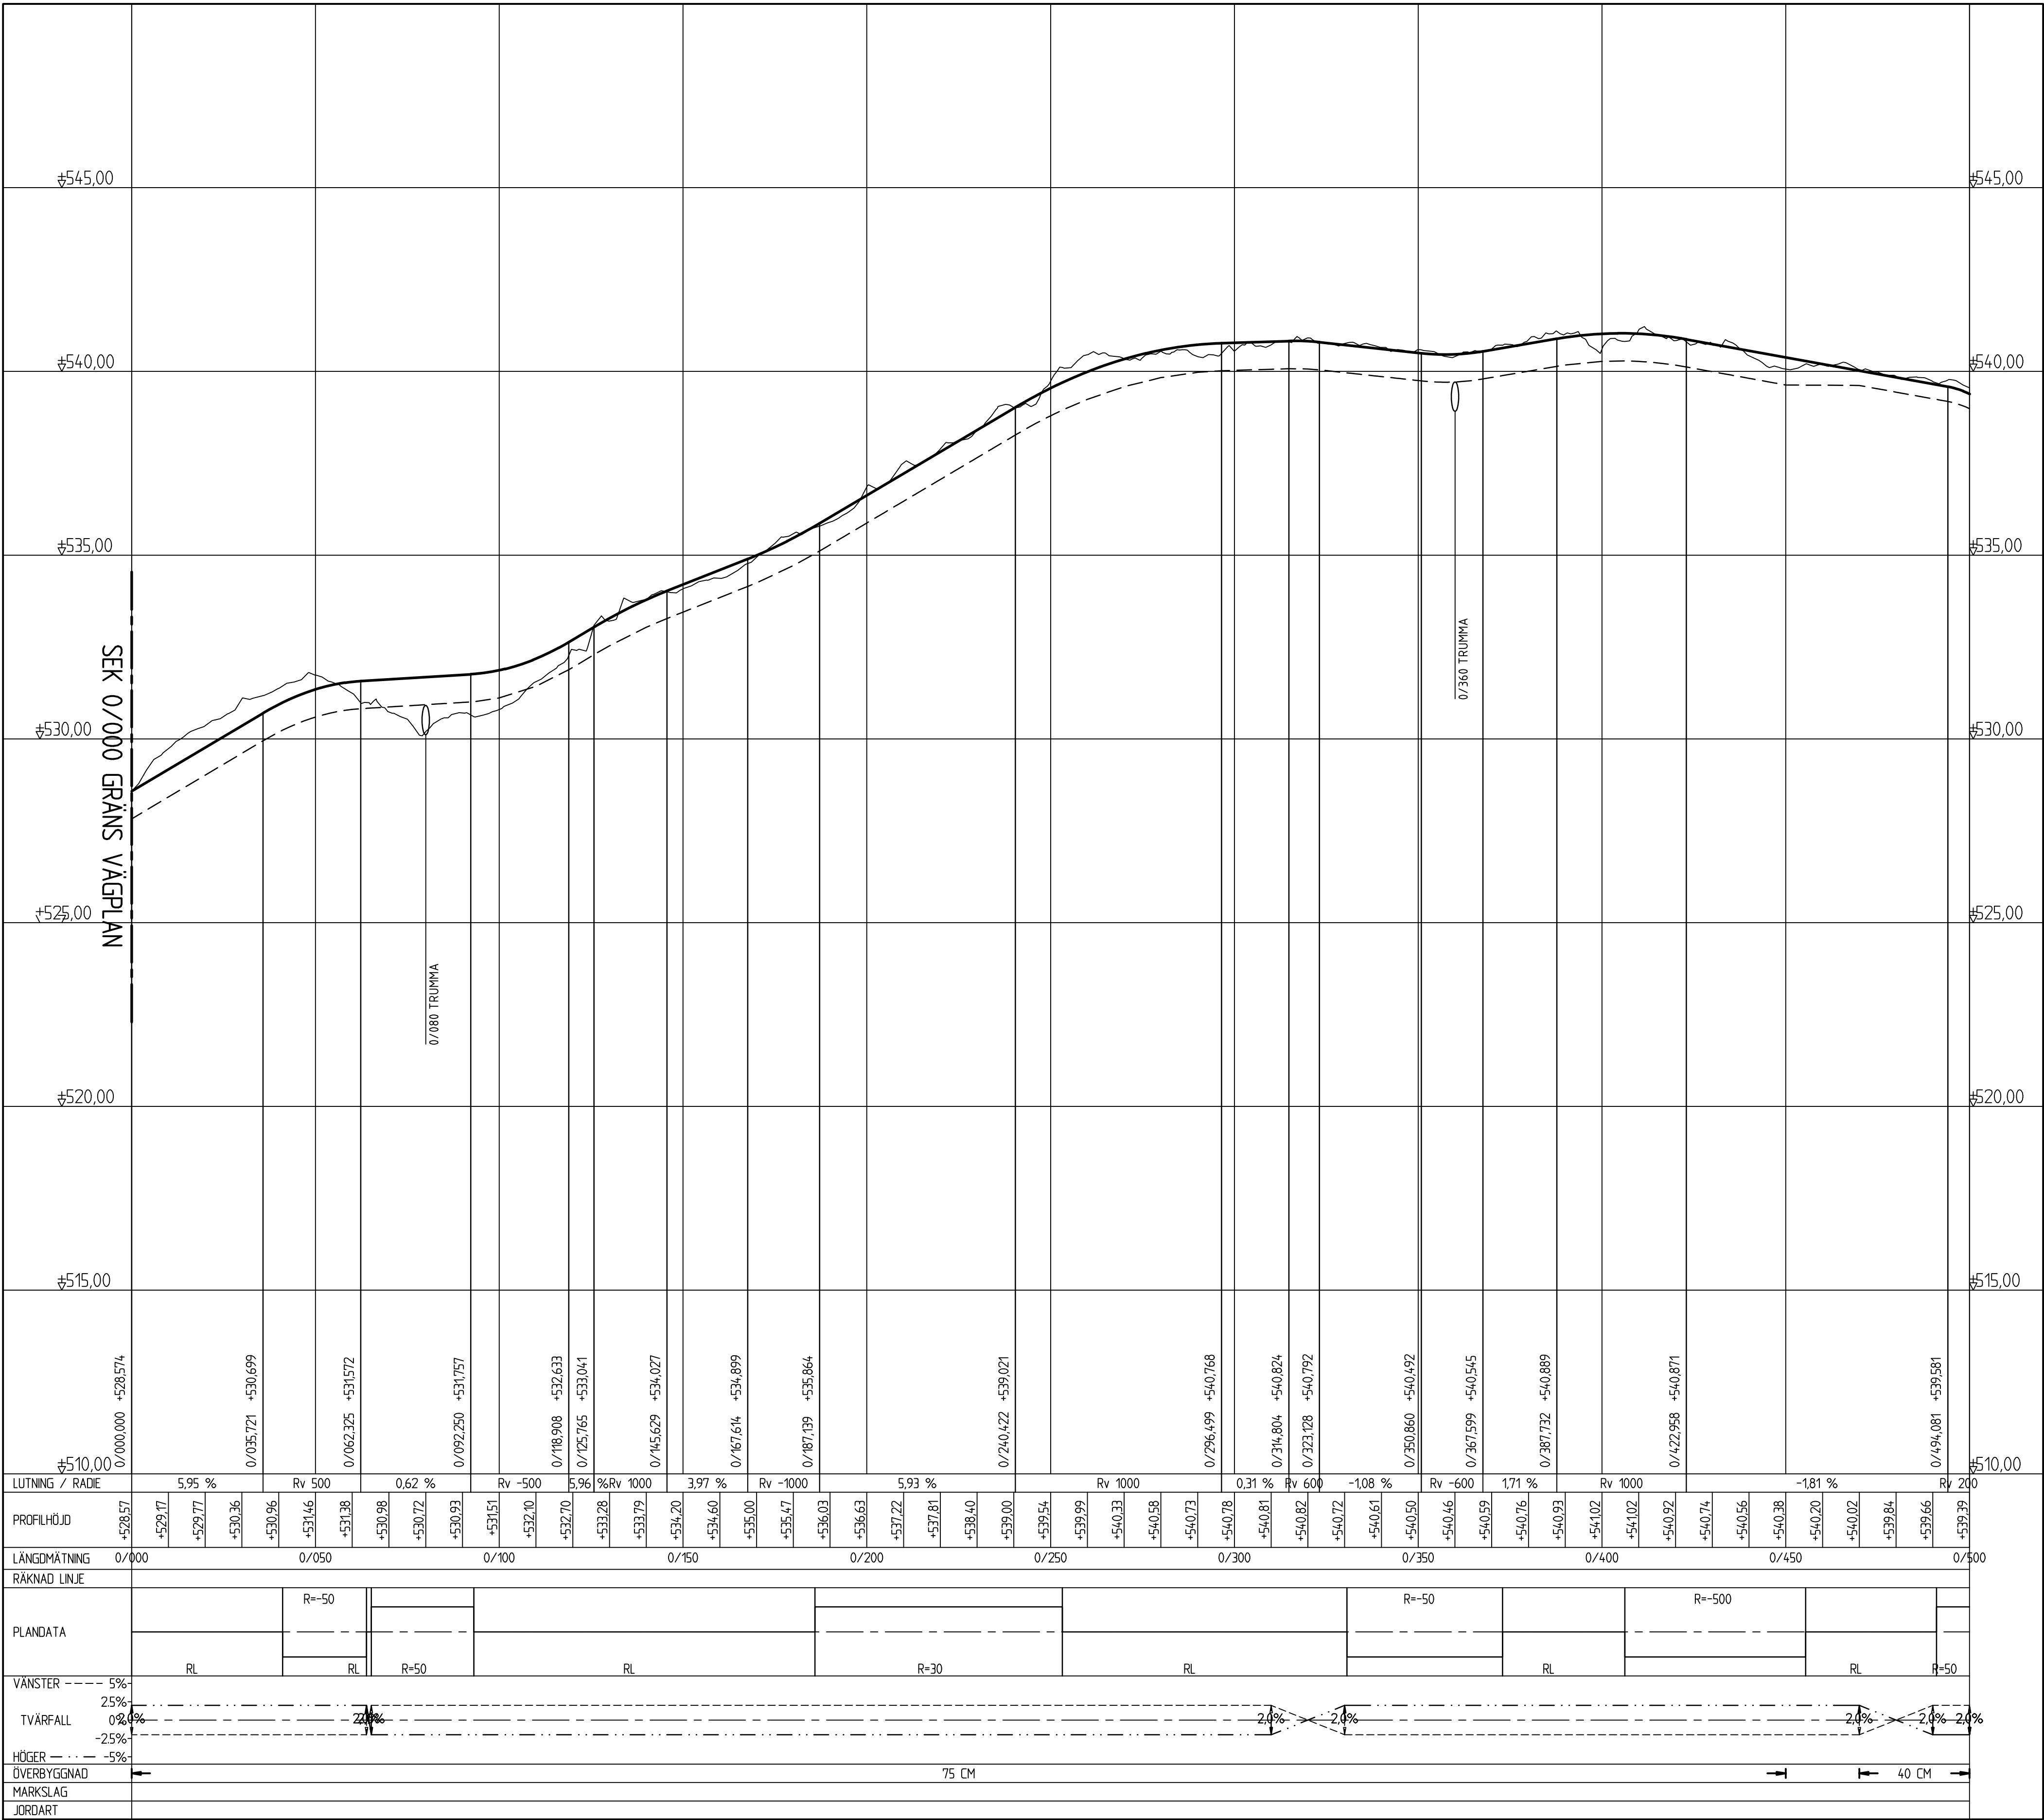

REV	ANT	ÄNDRINGEN AVSER	GDDK	DATUM	TIV DATUM	TIV DIARENUMMER
VÄGPLAN			GRANSKNINGSHANDLING			
			KIRUNAPROJEKTET VÄG E10 GC-VÄG SAMT PASSAGER GC-VÄG SANDSTENSBERGET			
			KM 0/000-0/500			
UPPDRAGSGIVARE B GORDONSSON			UPPDRAGSNUMMER 2444636			
KONSTR SEDAHS			GRANSK -			
ÖSTERSUND			2016-08-12			
BJÖRN GORDONSSON			880865			
			PROFIL			
			KONSTRUKTIONSR A1			
			FORMAT 1:1000/1:100			
			SKALA 203T0301			
			RITNINGSR REV			

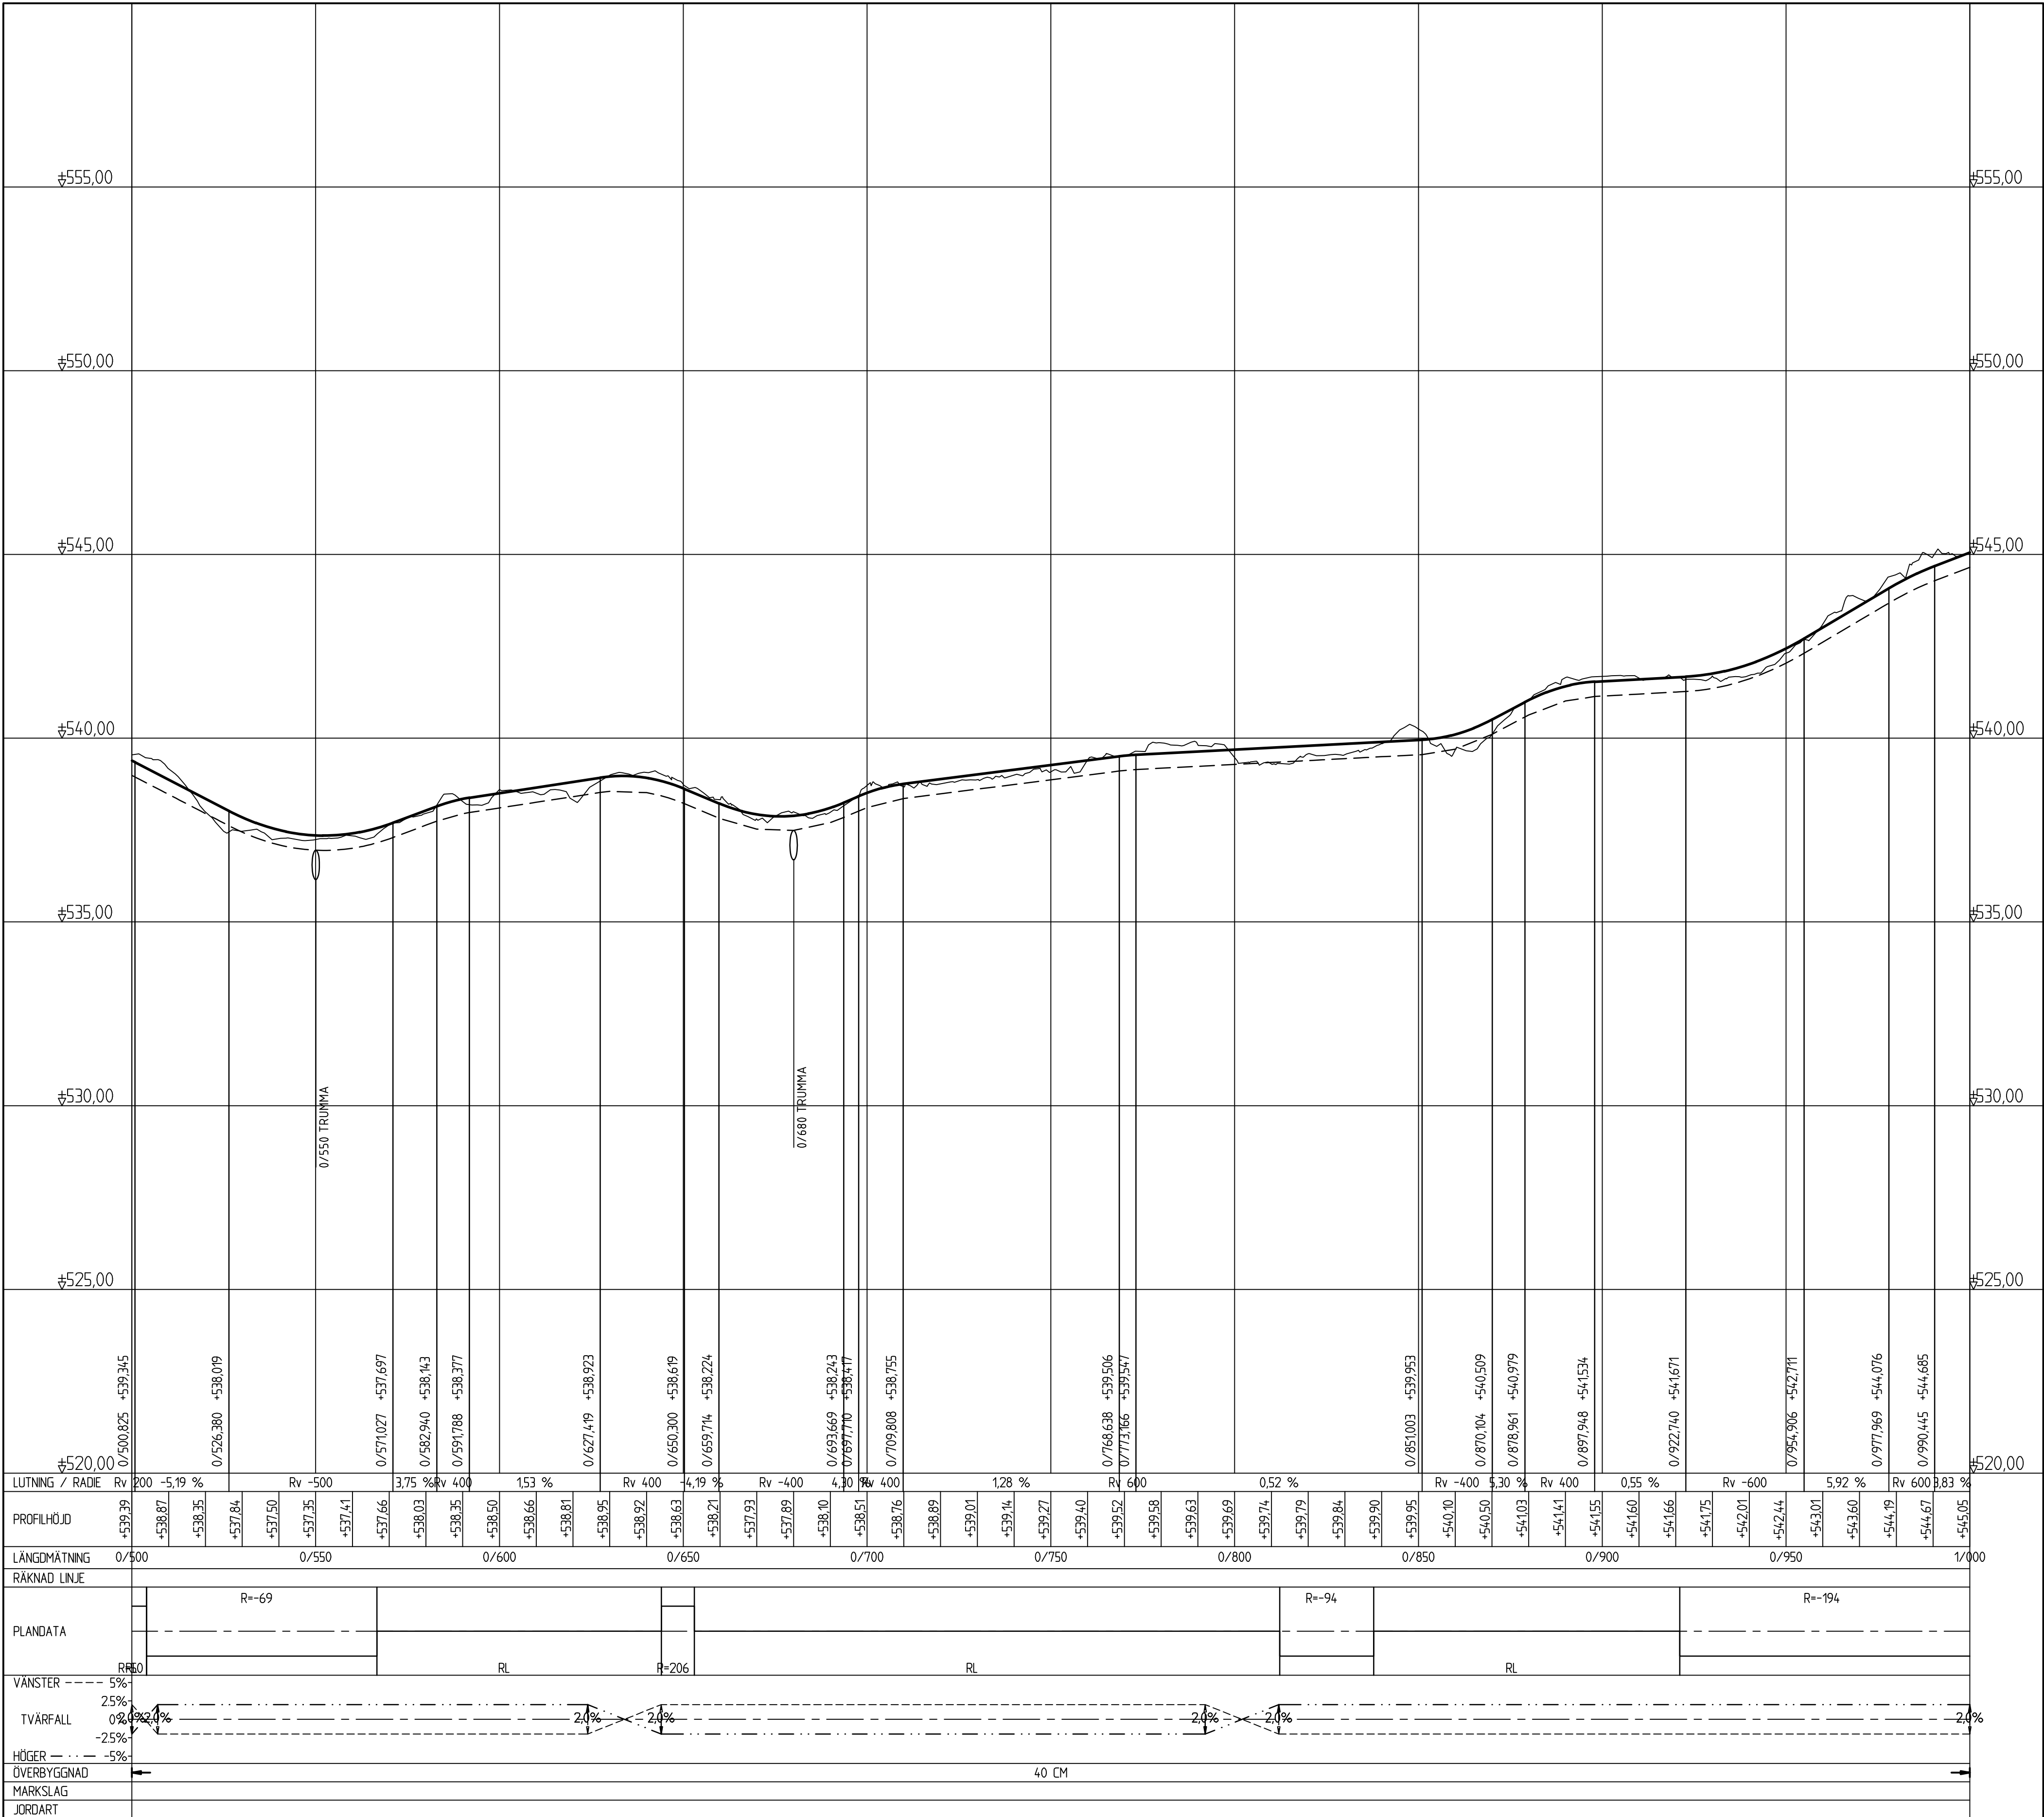


COORDINATSYSTEM
SYSTEM I PLAN: SWEREF 99 20 15
SYSTEM I HÖJD: RH 2000

TECKENFÖRKLARING PROFIL

- MARKLINJE, CENTRUMLINJE NY GC-VÄG
- BERÄKNAD CENTRUMLINJE, NY GC-VÄG
- TERRASS, NY GC-VÄG
- TRUMMA


REV	ANT	ÄNDRINGEN AVSER	GDDK	DATUM	TIV DATUM	TIV DIARENUMMER
VÄGPLAN			GRANSKNINGSHANDLING			
SWECO Civil AB Bangårdsgatan 2, Box 553, 831 27 Östersund, Telefon 063-685 50 00 Org.nr. 556507-0866, säte Stockholm			KIRUNAPROJEKTET VÄG E10 GC-VÄG SAMT PASSAGER GC-VÄG SANDSTENSBERGET KM 0/500-1/000			
UPPDRAGSGIVARE B GORDONSSON UPPDRAGSNUMMER 2444636			PROFIL			
KONSTR SEDAHS		GRANSK -	KONSTRUKTIONSR 880865		FORMAT A1	SKALA 1:1000/1:100
ÖSTERSUND 2016-08-12 BJÖRN GORDONSSON			OBJEKT NR 203T0302	RITNINGSR 203T0302		REV

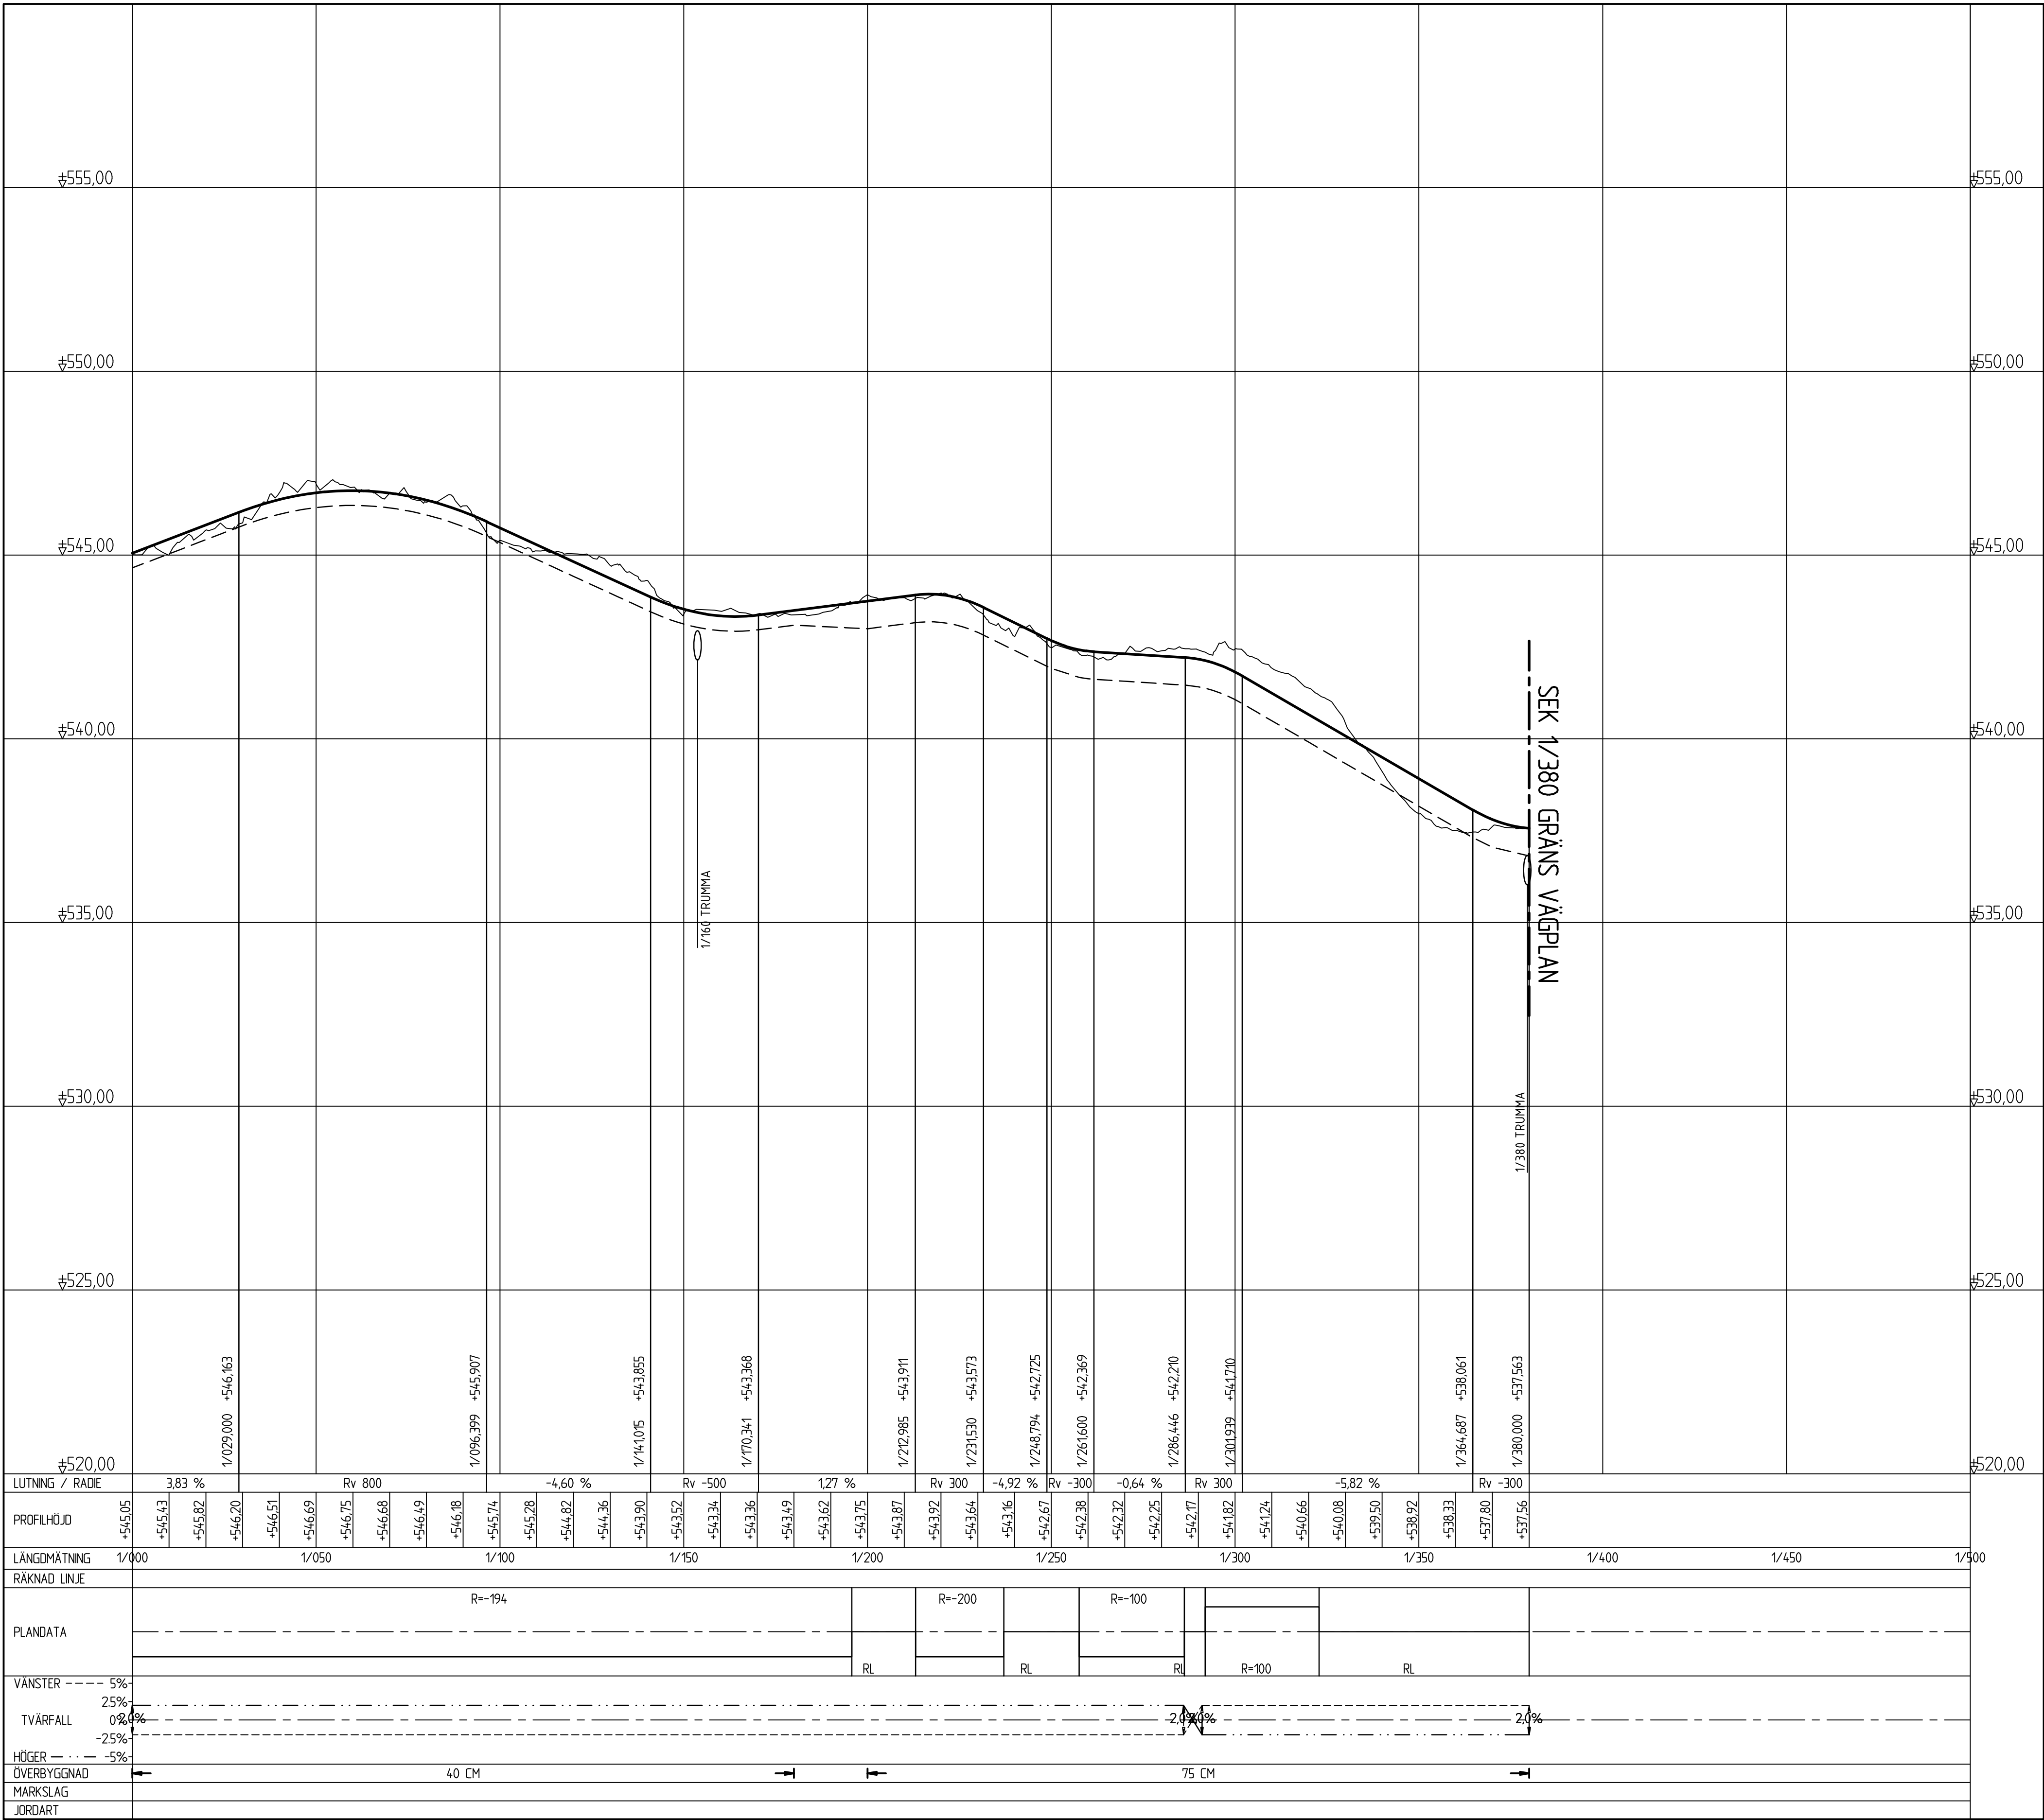

COORDINATSYSTEM
SYSTEM I PLAN: SWEREF 99 20 15
SYSTEM I HÖJD: RH 2000

- TECKENFÖRKLARING PROFIL
- MARKLINJE, CENTRUMLINJE NY GC-VÄG
 - BERÄKNAD CENTRUMLINJE, NY GC-VÄG
 - TERRASS, NY GC-VÄG
 - TRUMMA

REV	ANT	ÄNDRINGEN AVSER	GDDK	DATUM	TIV DATUM	TIV DIARENUMMER
VÄGPLAN			GRANSKNINGSHANDLING			
TRAFIKVERKET			KIRUNAPROJEKTET VÄG E10 GC-VÄG SAMT PASSAGER GC-VÄG SANDSTENSBERGET			
SWECO Civil AB Bangårdsgatan 2, Box 553, 851 27 Östersund, Telefon 063-685 50 00 Org.nr. 556507-0866, säte Stockholm			2444636 KM 1/000-1/380			
UPPDRAGSANSVARIG B GORDONSSON SEDÅHS ÖSTERSUND BJÖRN GORDONSSON			UPPDRAGSNUMMER GRANSK 2016-08-12 880865			
KONSTR			FORMAT		SKALA	
OBJEKT NR			RITNINGSR		REV	
203T0303			1:1000/1:100		880865	

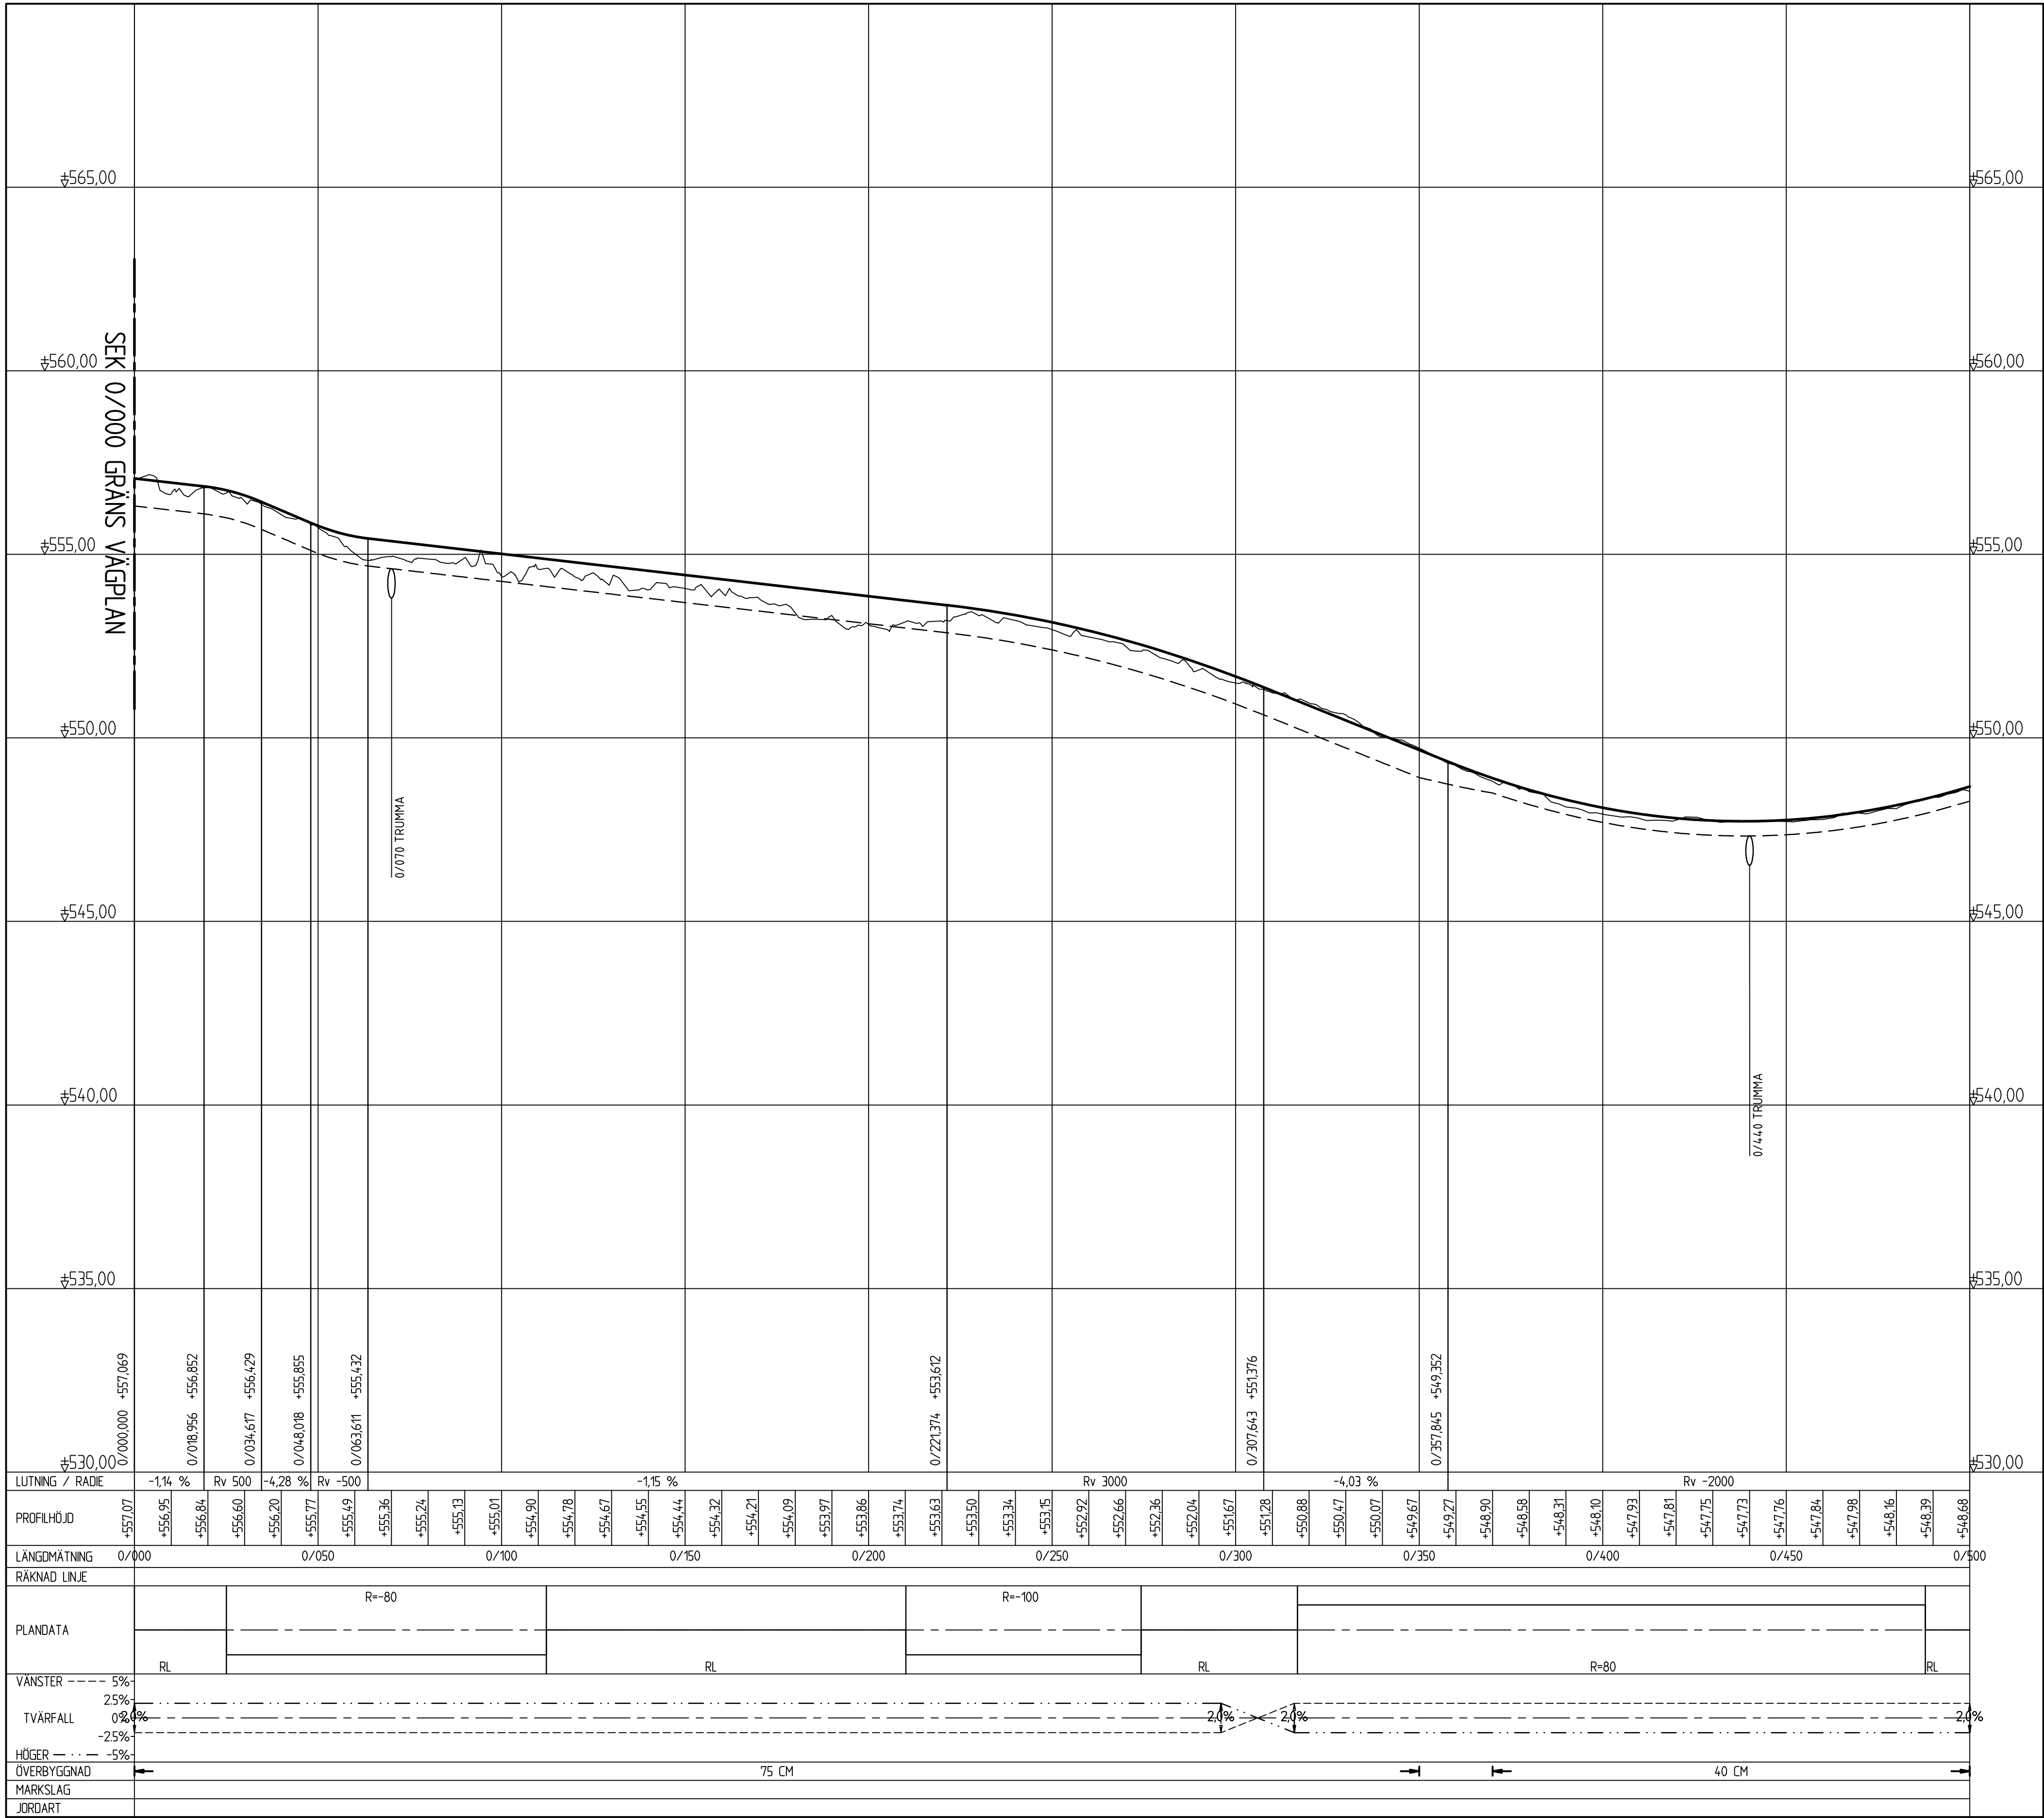


COORDINATSYSTEM
SYSTEM I PLAN: SWEREF 99 20 15
SYSTEM I HÖJD: RH 2000

TECKENFÖRKLARING PROFIL

MARKLINJE, CENTRUMLINJE NY GC-VÄG
BERÄKNAD CENTRUMLINJE, NY GC-VÄG
TERRASS, NY GC-VÄG

TRUMMA

REV	ANT	ÄNDRINGEN AVSER	GODK	DATUM	T-V DATUM	T-V DIARIENUMMER
VÄGPLAN			GRANSKNINGSHANDLING			
 TRAFIKVERKET			KIRUNAPROJEKTET VÄG E10 GC-VÄG SAMT PASSAGER GC-VÄG KARHUNIEMI			
 SWECO Civil AB Bångårdsgatan 2, Box 553, 631 27 Östersund, Telefon 063-685 50 00 Org nr. 556507-0868, säte Stockholm			KM 0/000-0/500			
UPPDRAGSGIVARE B. GORDONSSON			UPPDRAGSNUMMER 2444636		PROFIL	
KONSTR SEDAHS		GRANSK =	KONSTRUKTIONSR		FORMAT A1	SKALA 1:1000/1:100
ÖSTERSUND		2016-08-12	OBJEKT NR 880865		RITNINGSR 204T0301	REV
BJÖRN GORDONSSON						

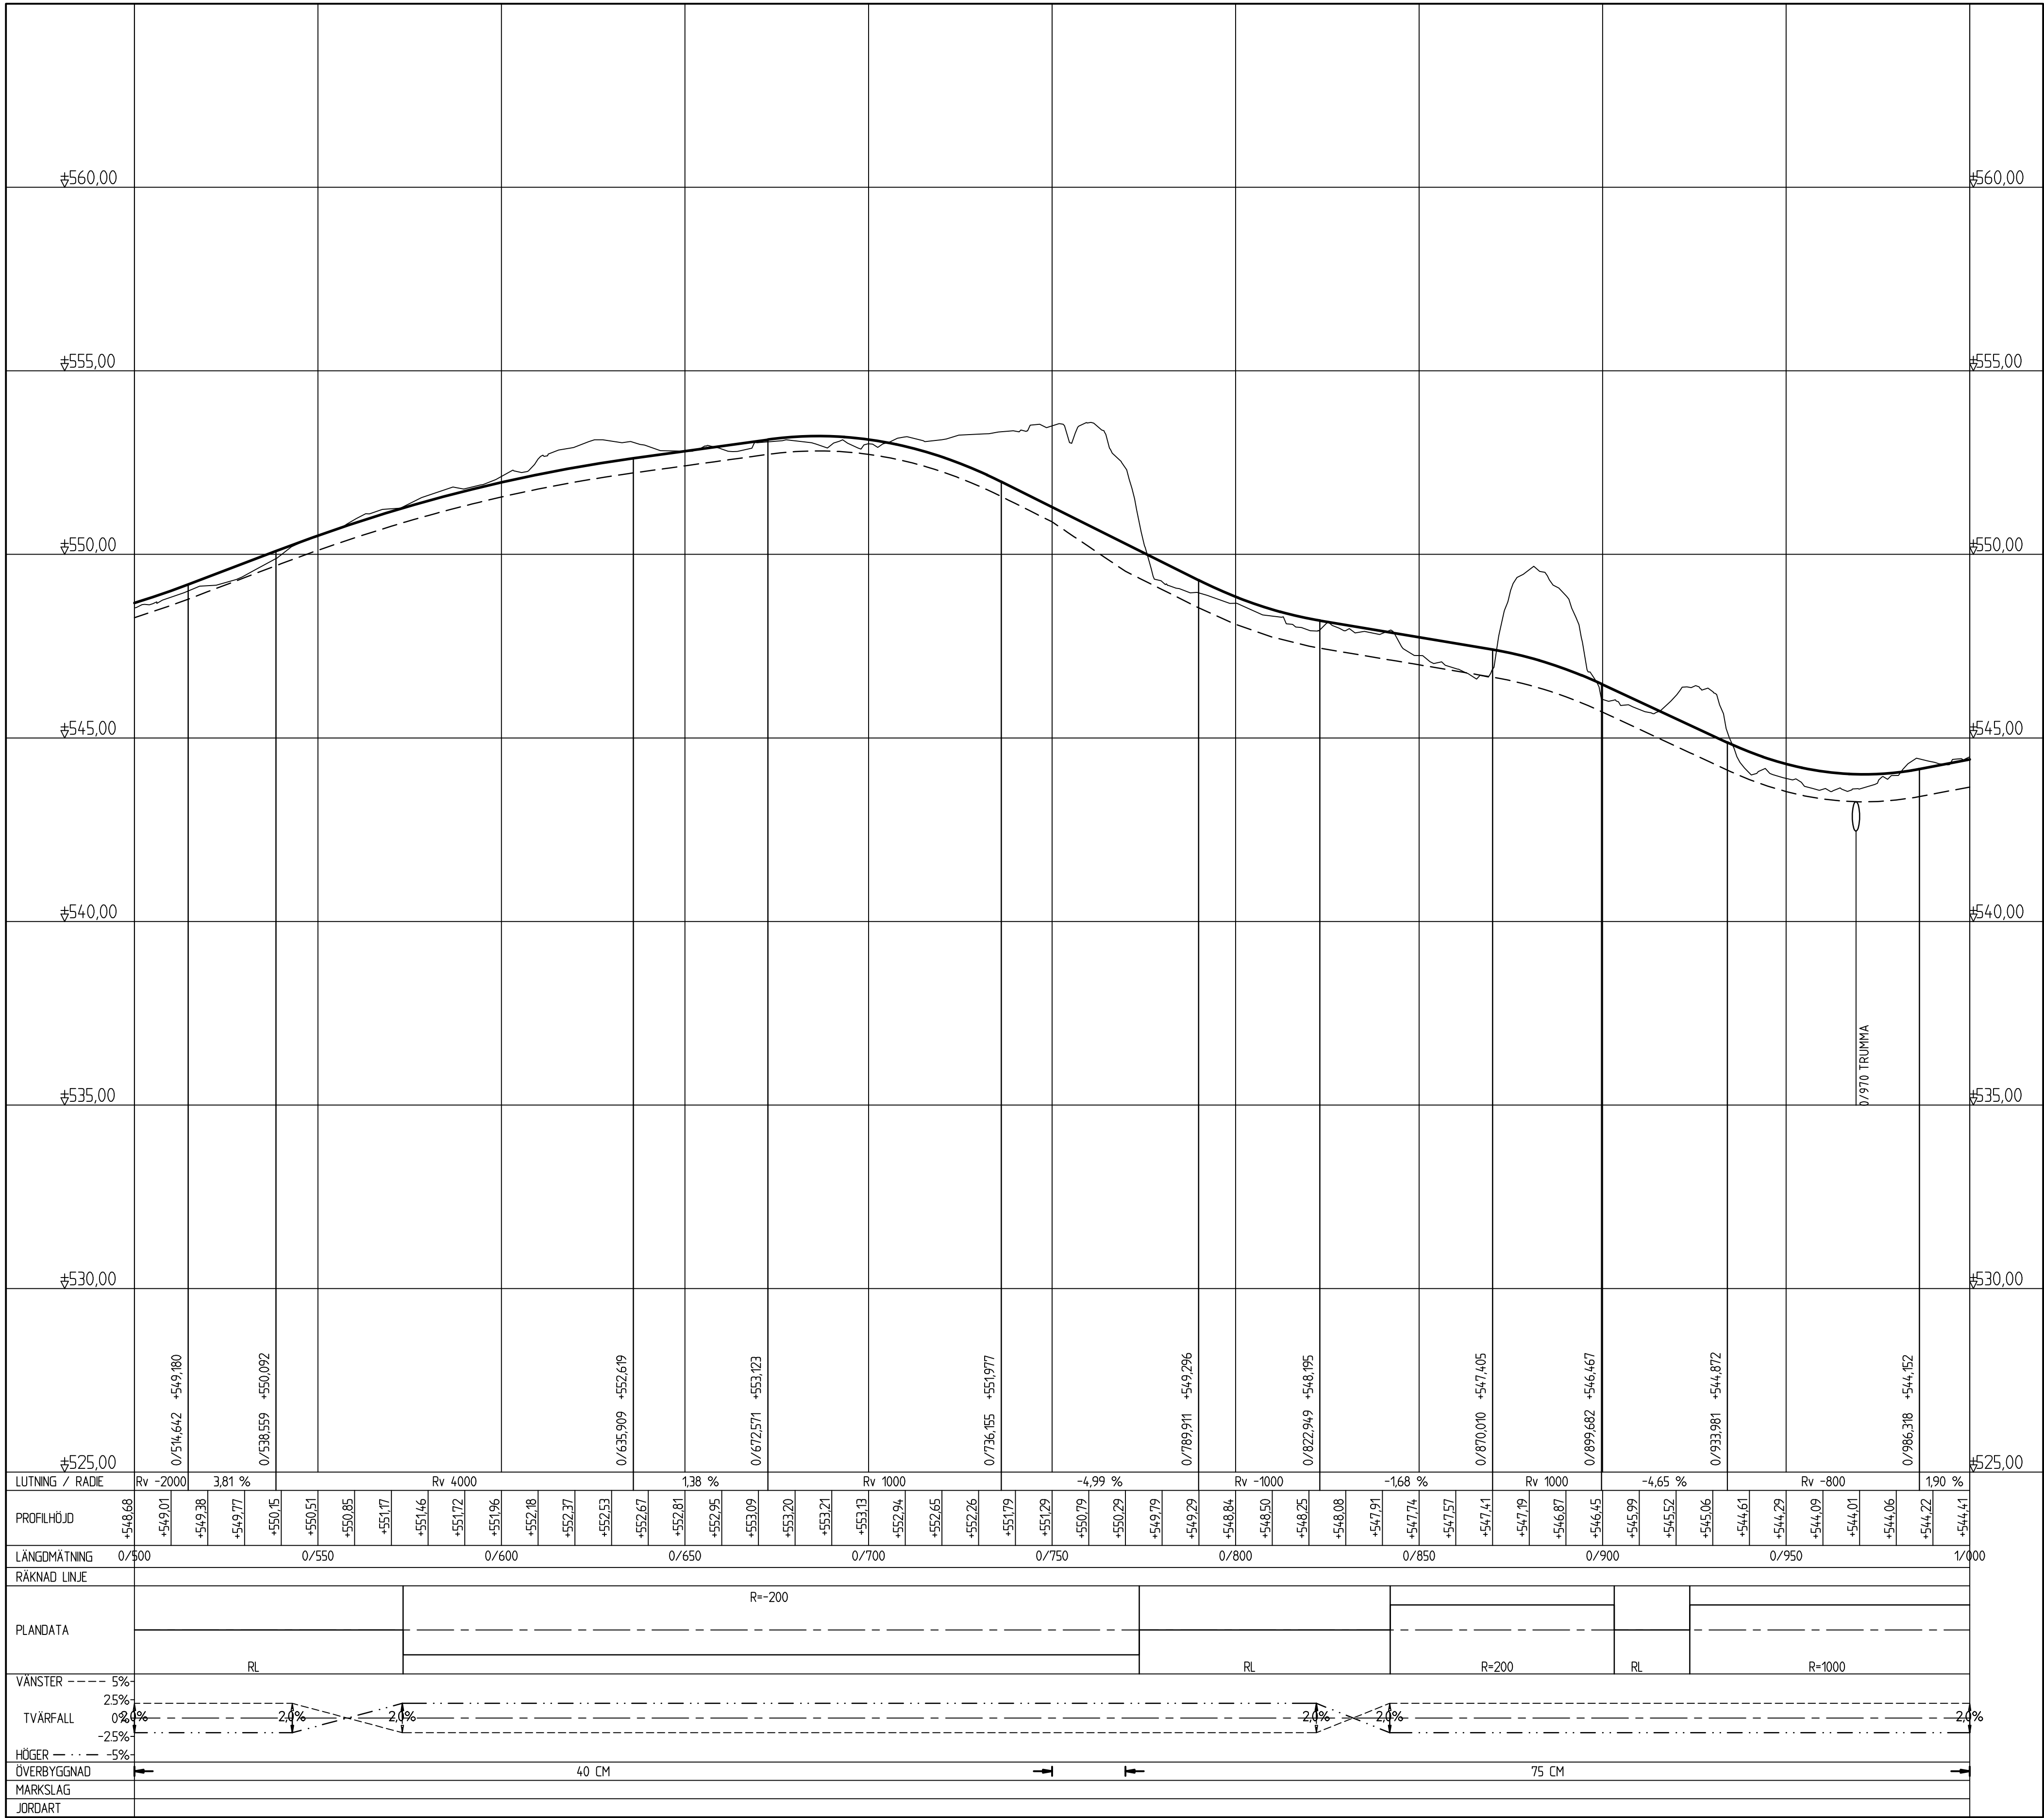


KOORDINATSYSTEM
 SYSTEM I PLAN: SWEREF 99 20 15
 SYSTEM I HÖJD: RH 2000

TECKENFÖRKLARING PROFIL

- MARKLINJE, CENTRUMLINJE NY GC-VÄG
- BERÄKNAD CENTRUMLINJE, NY GC-VÄG
- TERRASS, NY GC-VÄG
- TRUMMA

REV	ANT	ÄNDRINGEN AVSER	GDDK	DATUM	TIV DATUM	TIV DIARENUMMER
VÄGPLAN			GRANSKNINGSHANDLING			
			KIRUNAPROJEKTET VÄG E10 GC-VÄG SAMT PASSAGER GC-VÄG KARHUNIEMI			
			KM 0/500-1/000			
UPPDRAGSGÄNDARVARE B GORDONSSON			UPPDRAGSNUMMER 2444636			
KONSTR SEDAHS			GRANSK -			
ÖSTERSUND BJÖRN GORDONSSON			2016-08-12 880865			
JORDART			PROFIL KONSTRUKTIONSNR 204T0302			
MARKSLAG			FORMAT A1			
VANSTER			SKALA 1:1000/1:100			
TVÄRFALL			RITNINGSNR 204T0302			
HÖGER			REV			

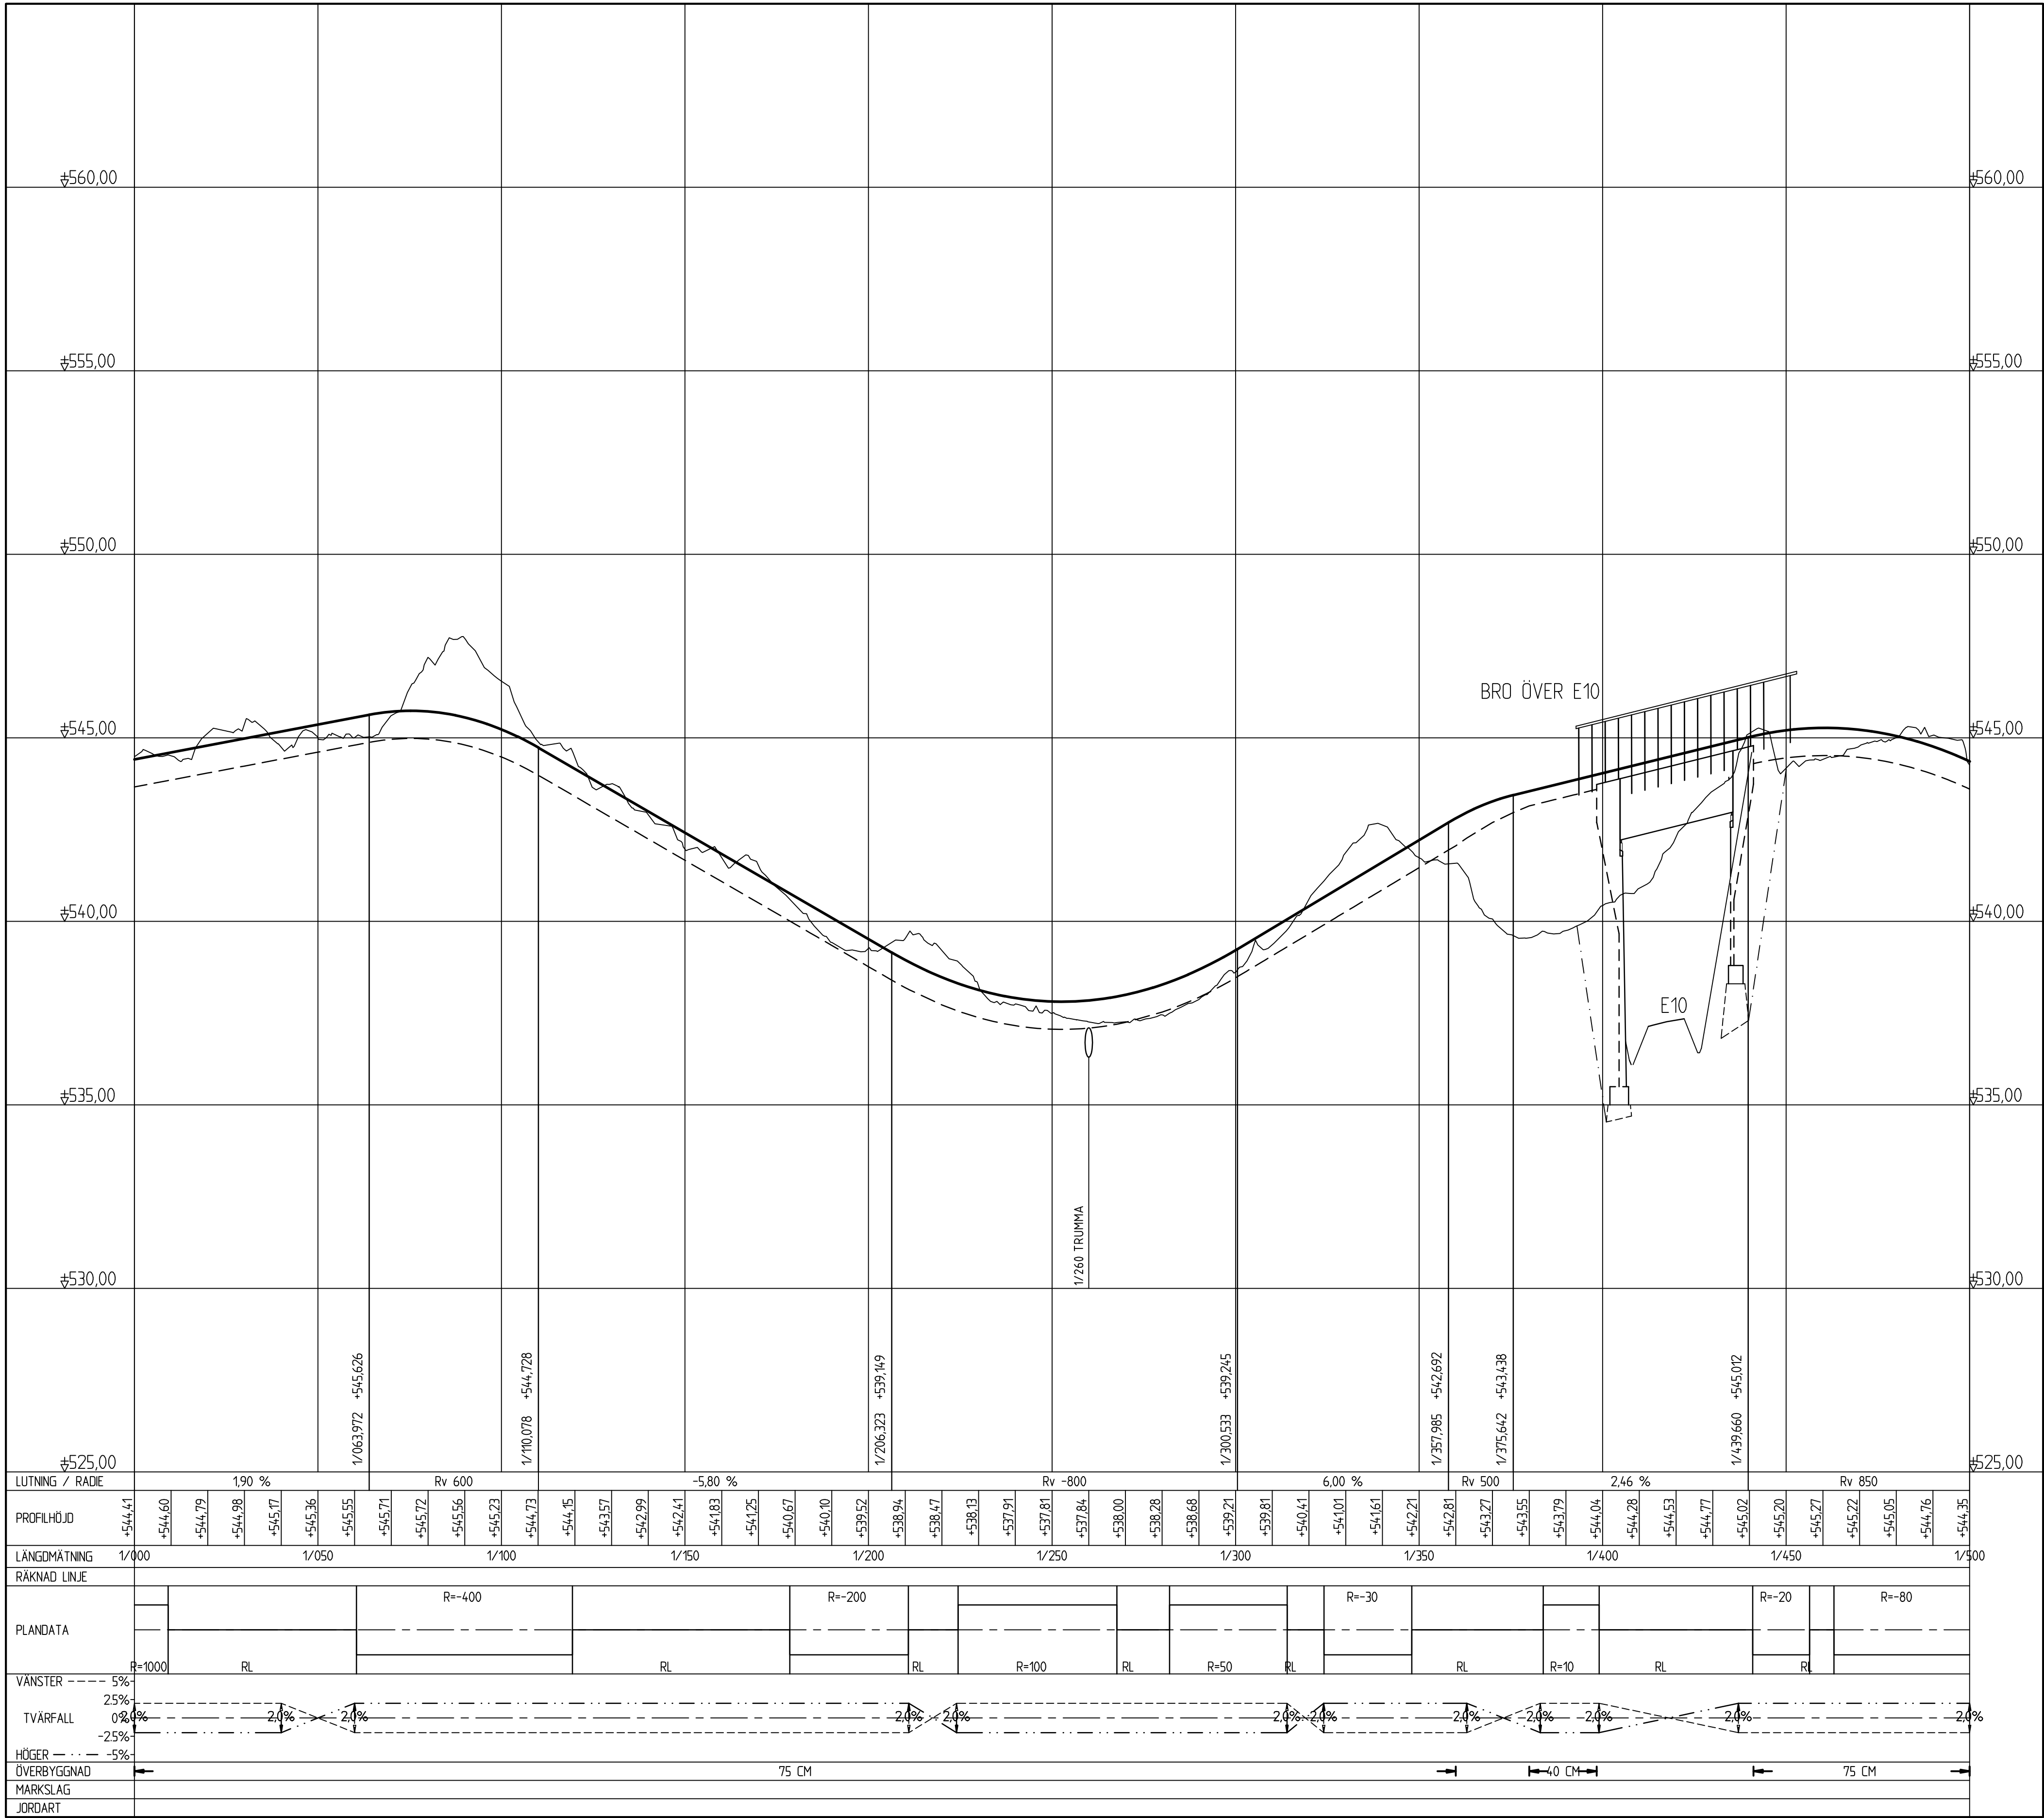

KOORDINATSYSTEM
 SYSTEM I PLAN: SWEREF 99 20 15
 SYSTEM I HÖJD: RH 2000

TECKENFÖRKLARING PROFIL

- MARKLINJE, CENTRUMLINJE NY GC-VÄG
- BERÄKNAD CENTRUMLINJE, NY GC-VÄG
- TERRASS, NY GC-VÄG
- 0 TRUMMA

REV	ANT	ÄNDRINGEN AVSER	GDDK	DATUM	TIV DATUM	TIV DIARENUMMER
VÄGPLAN			GRANSKNINGSHANDLING			
 TRAFIKVERKET			KIRUNAPROJEKTET VÄG E10 GC-VÄG SAMT PASSAGER GC-VÄG KARHUNIEMI			
 SWECO CIVIL AB Bergslagsgatan 2, Box 553, 831 27 Östersund, telefon 063-685 50 00 Org nr.: 559507-0868, säte Stockholm			KM 1/000-1/500			
UPPDRAGSGIVARIG B GORDONSSON		UPPDRAGSNUMMER 2444636	PROFIL			
KONSTR SEDAHS		GRANSK -	KONSTRUKTIONSRNR	FORMAT A1	SKALA 1:1000/1:100	
ÖSTERSUND BJÖRN GORDONSSON		2016-08-12	OBJEKT NR 880865	RITNINGENR 204T0303	REV	

