


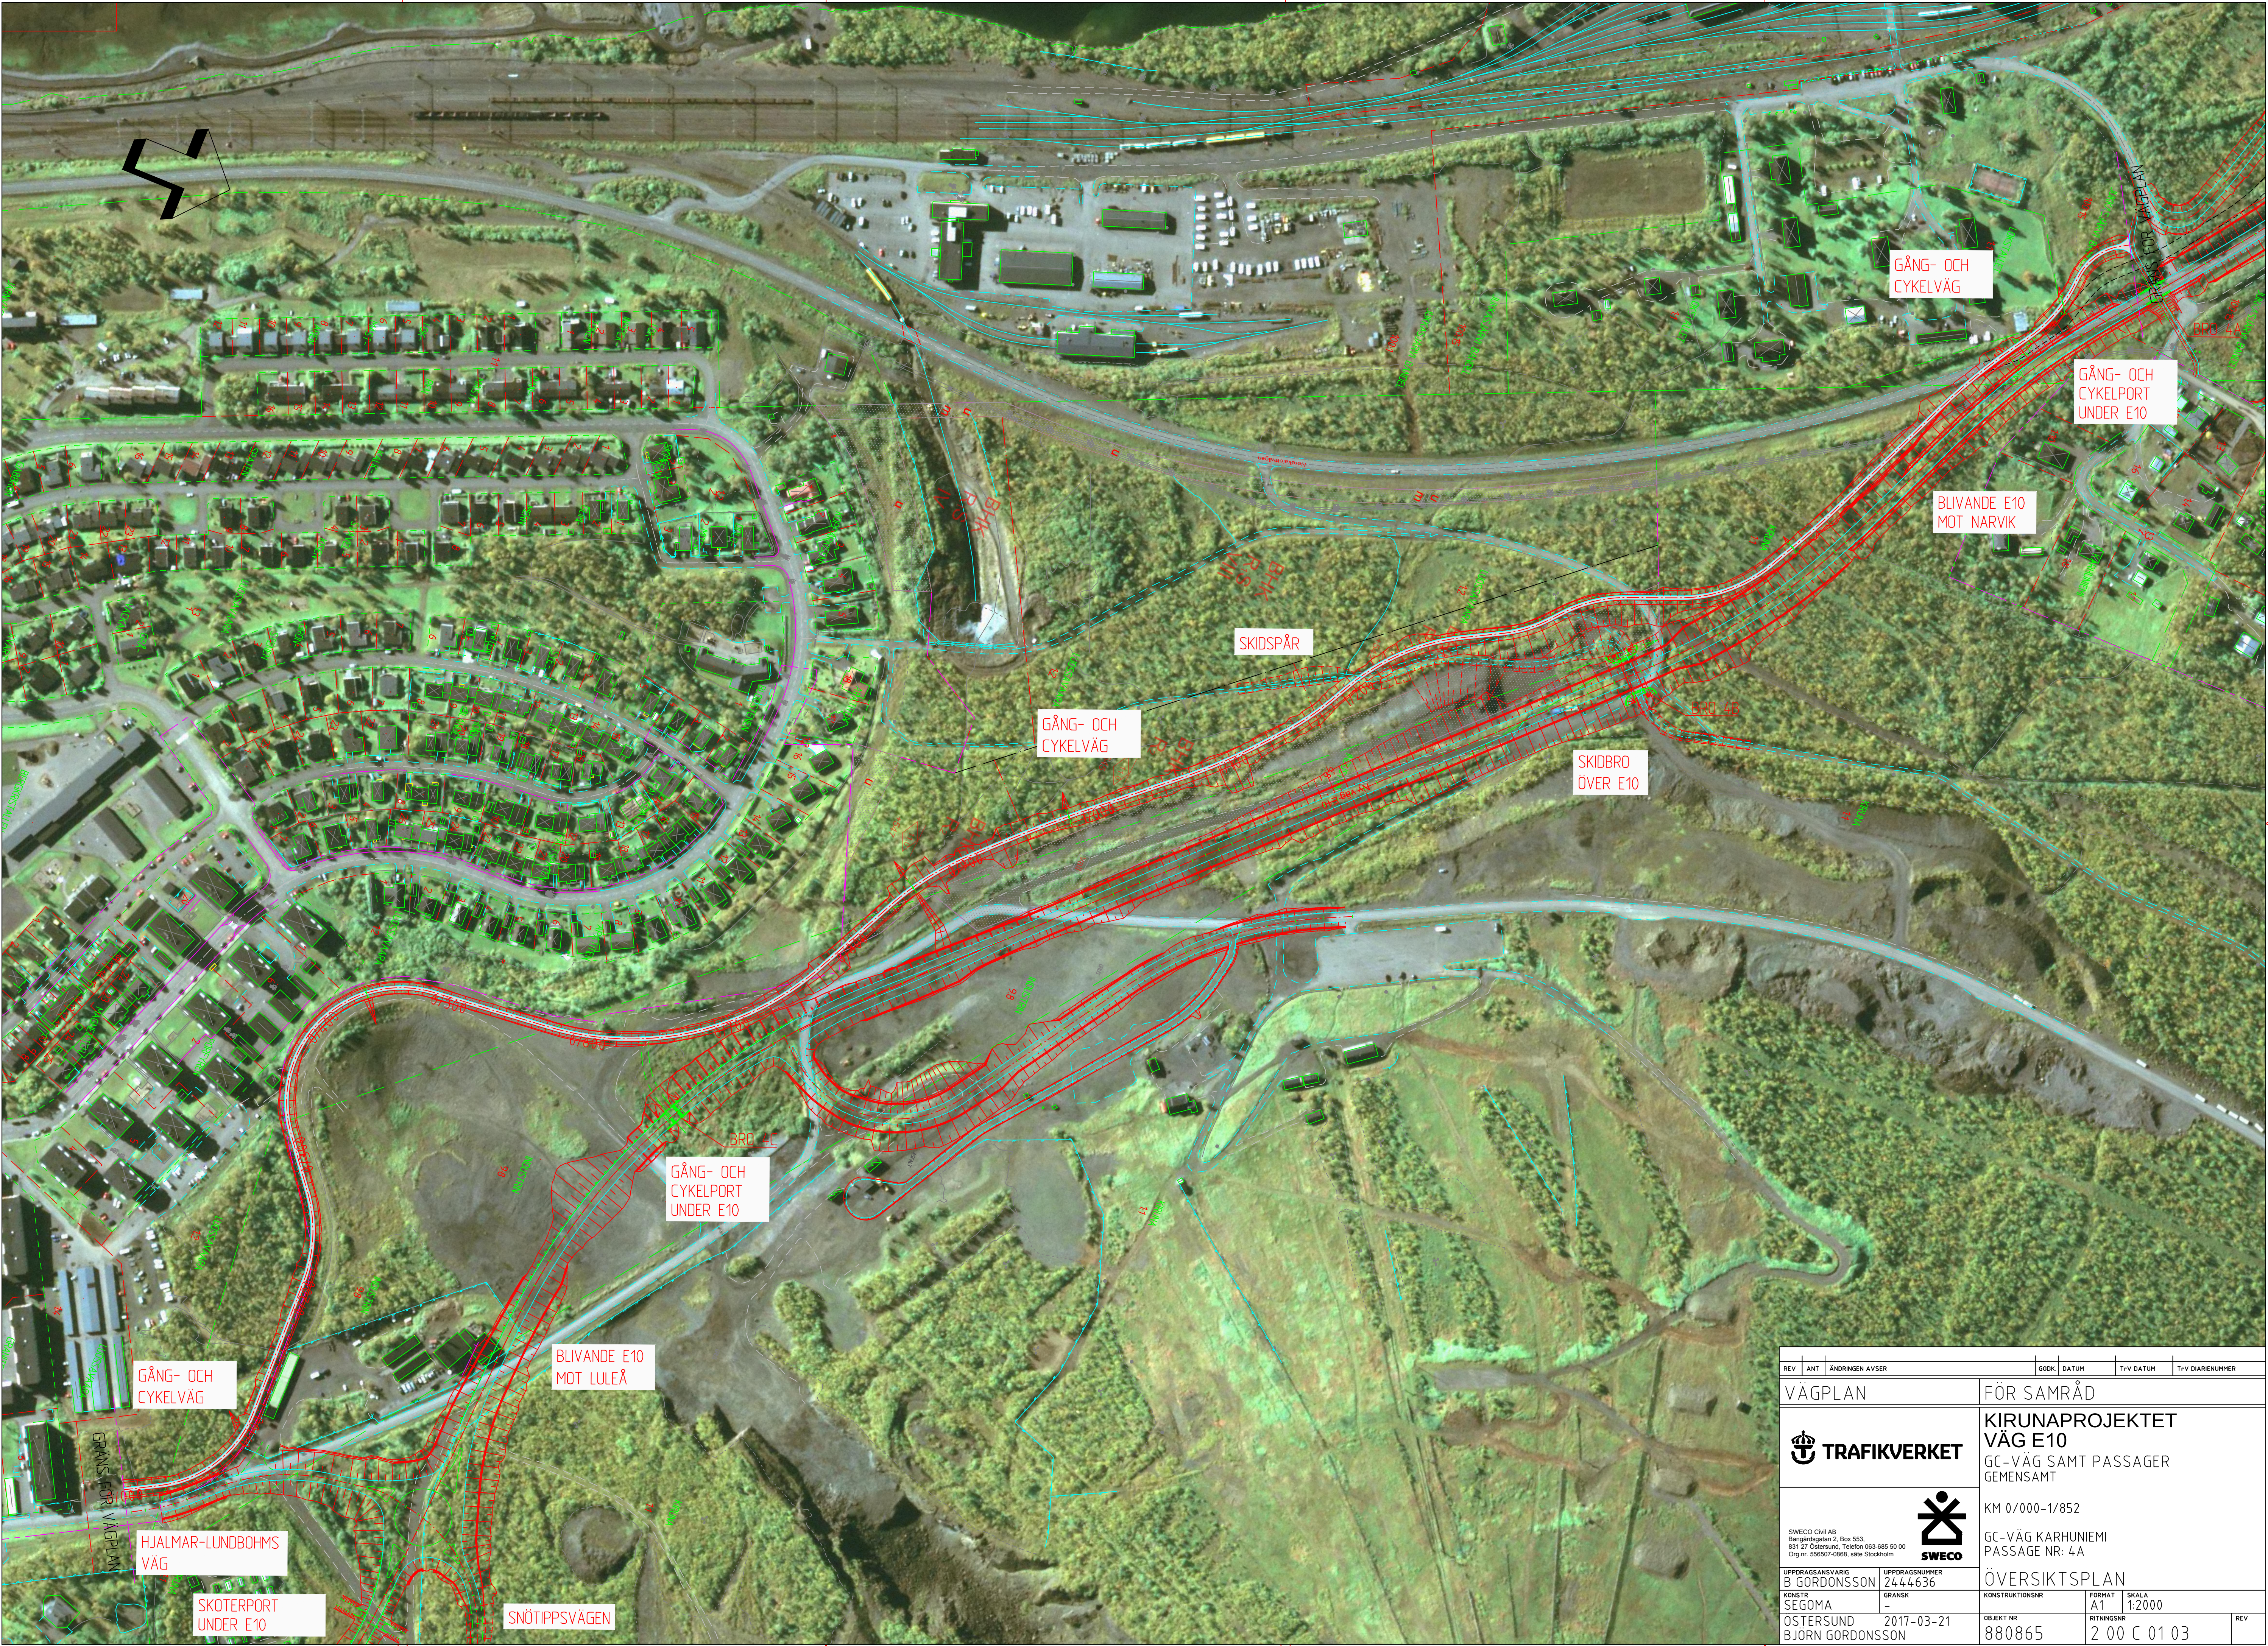

REV	ANT	ÄNDRINGEN AVSER	GODK	DATUM	T-V DATUM	T-V DIARENUMMER
VÄGPLAN			FÖR SAMRÅD			
 TRAFIKVERKET			KIRUNAPROJEKTET VÄG E10 GC-VÄG SAMT PASSAGER GEMENSAMT			
 SWECO			KM 0/000-1/852 GC-VÄG KARHUNIEMI PASSAGE NR: 4A			
UPPDRAGSGÄNSVÄRDE B. GORDONSSON 2444636			ÖVERSIKTSPLAN			
KONSTR SEGOMA	GRANSK -	KONSTRUKTIONSR 2017-03-21		FORMAT A1	SKALA 1:2000	REV
ÖSTERSUND BJÖRN GORDONSSON		OBJEKT NR 880865		RITINGSNR 2 00 C 01 03		