


XREFS:
\\Model\T100301.dwg
\\Model\T1009505.dwg
\\XX\Model\X1009502.dwg

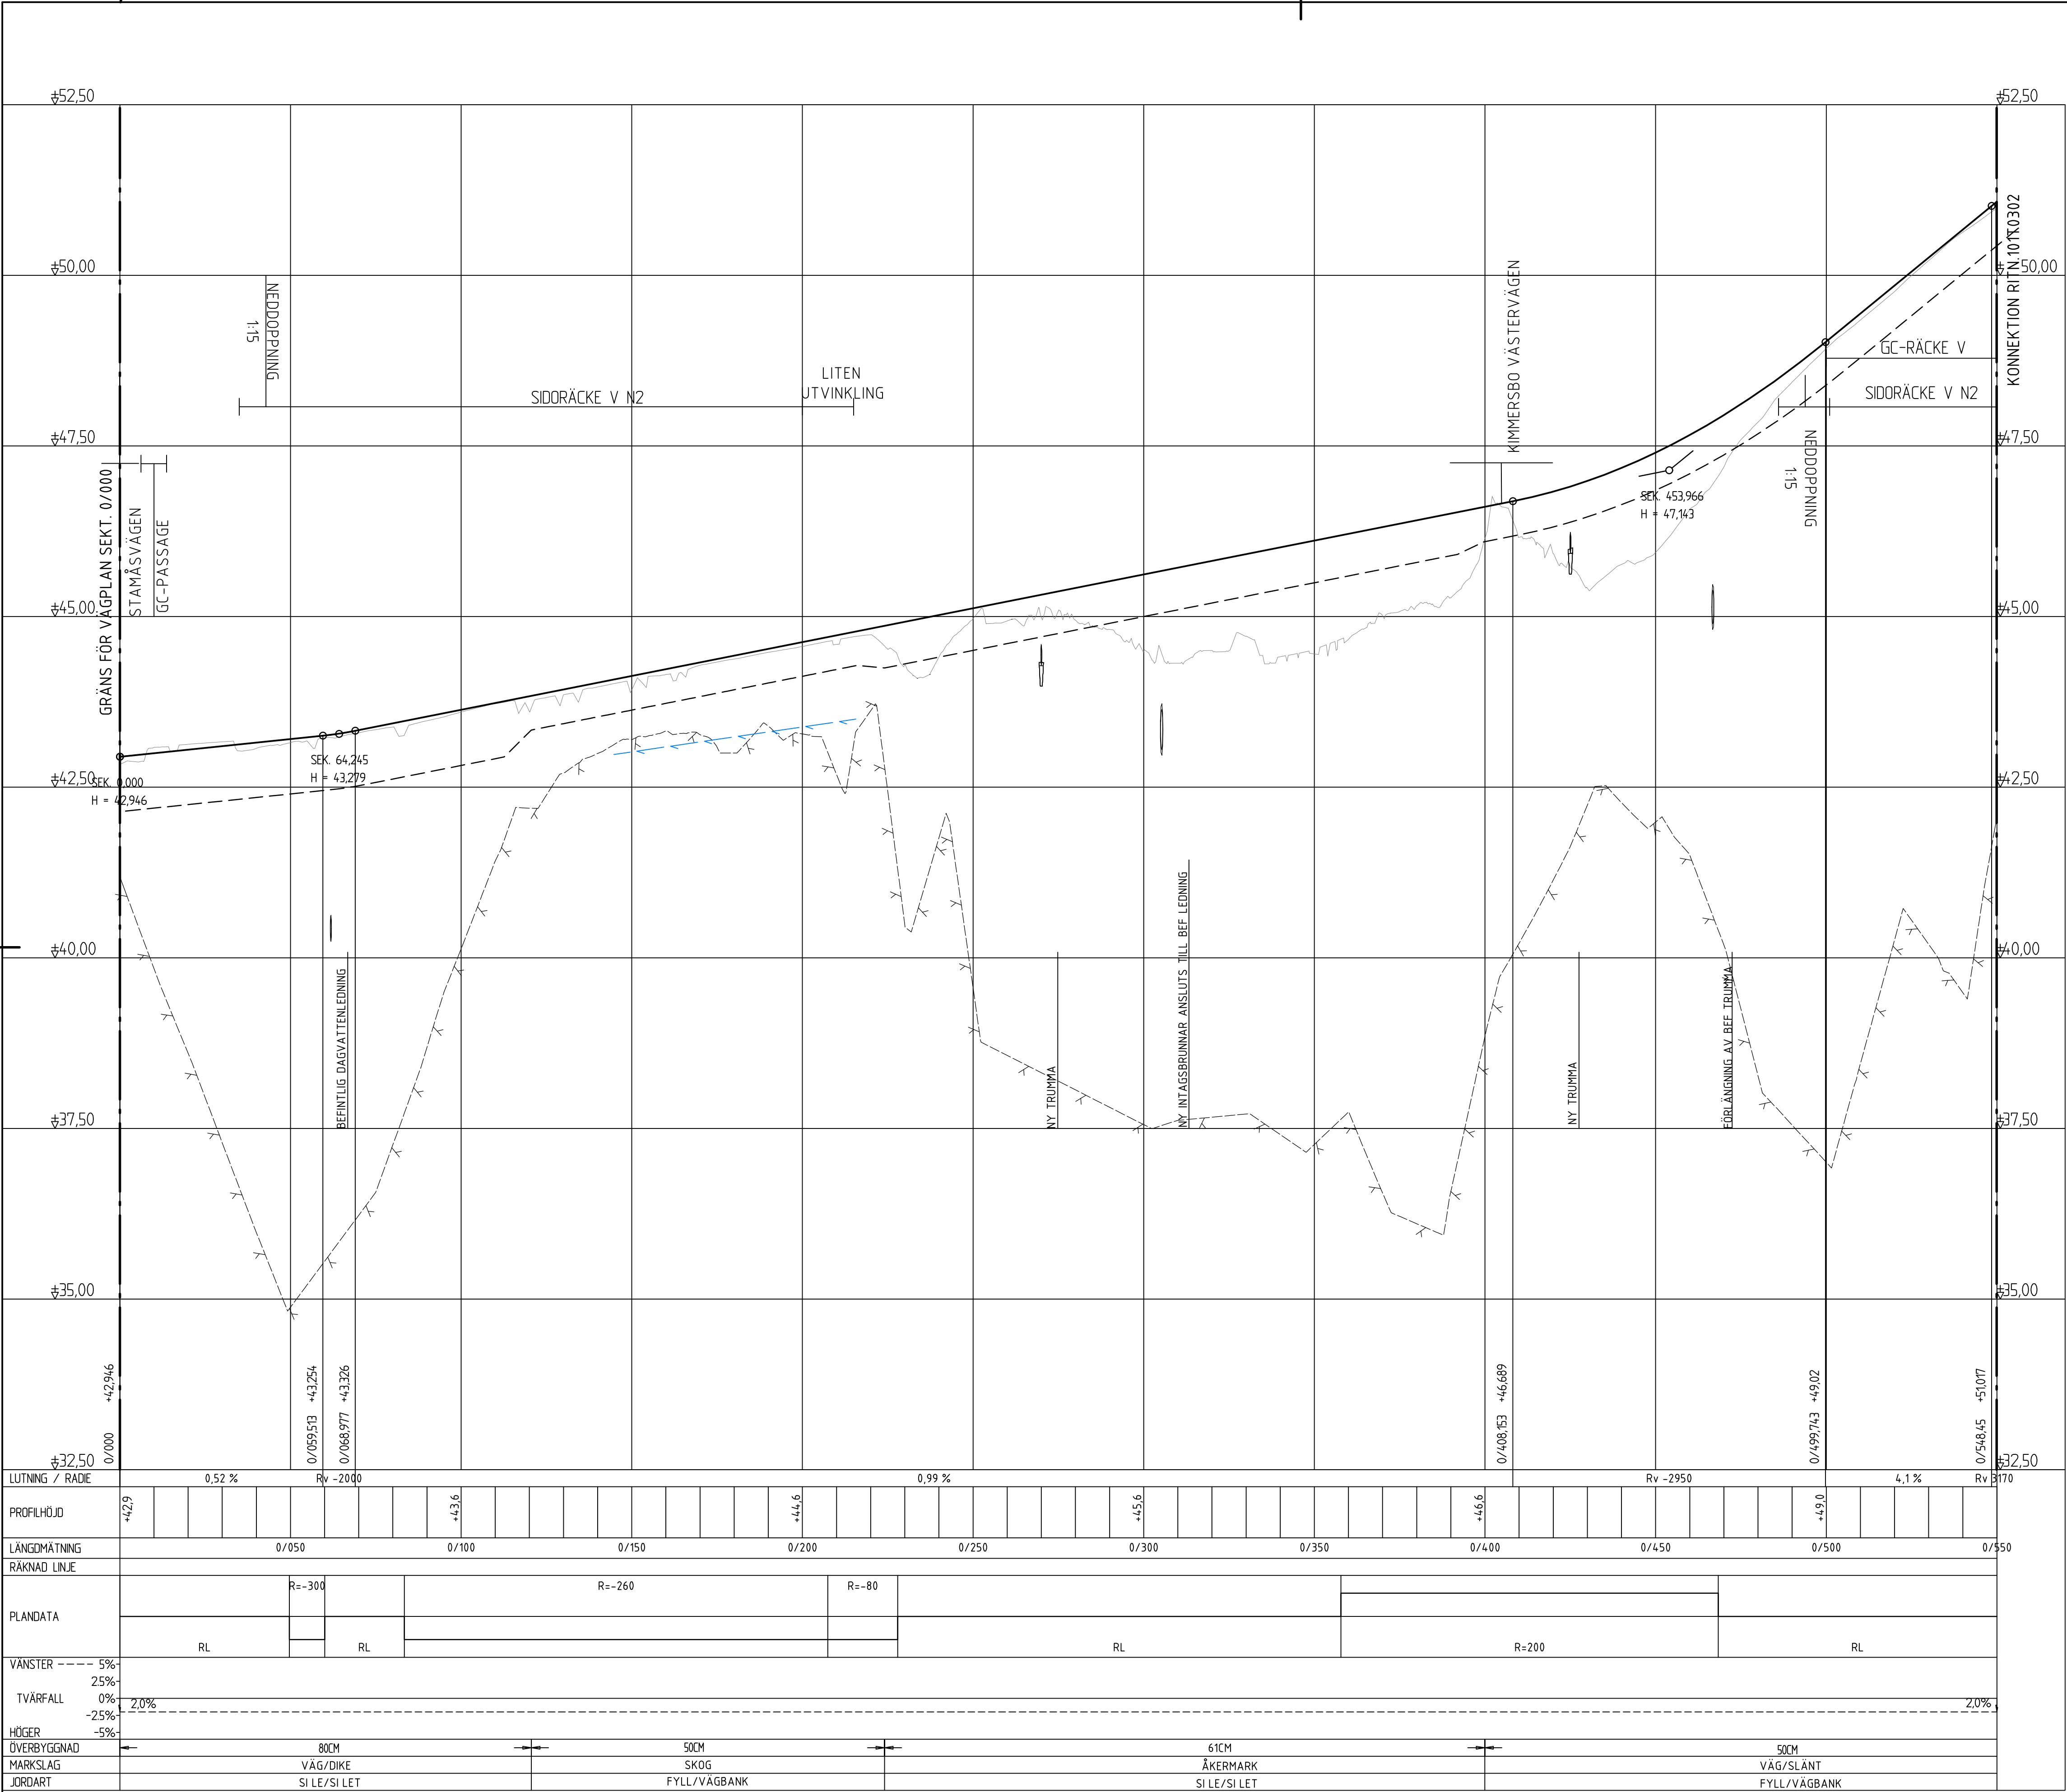

KOORDINATSYSTEM


PLANSYSTEM: SWEREF 99 12 00

HÖJDSYSTEM: RH2000

TECKENFÖRKLARING

- BEFINTLIG MARKNIVÅ
- TERRASSYTA
- FÖRMODAT BERG
- NY VÄGPROFIL GC-VÄG
- NY DRÄNERING

ORIENTERINGSFIGUR


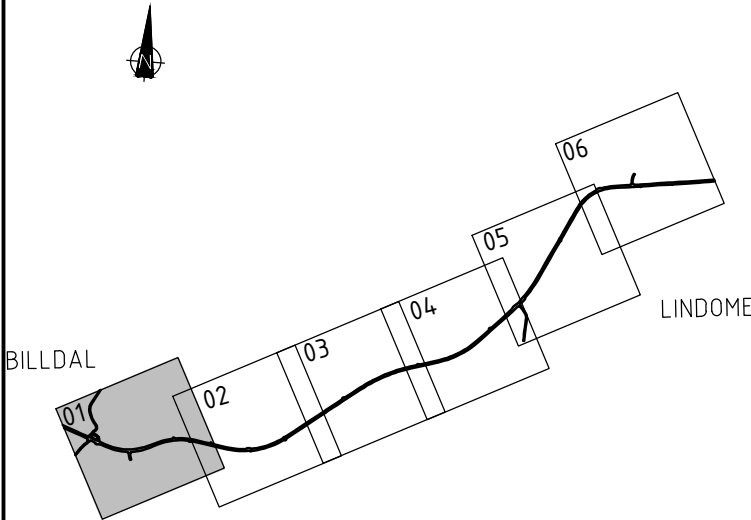


VÄGPLAN

GRANSKNINGSSTATUS / SYFTE	
HANDLINGSTYP	
DATUM 2025-12-11	LEVERANS / ÄNDRINGS-PM
OBJEKT GC-VÄG BILLDAL-LINDOME	
DELOMRÅDE / BANDEL VÄG 503	ANLÄGGNINGSDIAGRAM GC-VÄG
OBJEKTNUMMER / KM 182436	KONSTRUKTIONSNUMMER
BESTÄLLARE TRAFIKVERKET	LEVERANTÖR MARKERA
SKAPAD AV JJ.J	UPPDRAGSGNUMMER 5001-2404
GODKÄND AV E.LINDBOM	ÄNDRING MARK
RITNINGSTYP PROFILRITNING	
TEKNIKOMRÅDE / INNEHÅLL T VÄGUTFORMNING OCH TRAFIK	
BESKRIVNING PROFIL KM 0/000-0/550	
SKALA 1:1000/1:50	FORMAT A1
RITNINGSNUMMER 1 01 T 03 01	FÖRVALTNINGSNUMMER BLAD 01
	NÄSTA BLAD BET

\\Model\T009505.dwg
\\Model\T009301.dwg
\\XX\Modell\X009502.dwg

XREFS:

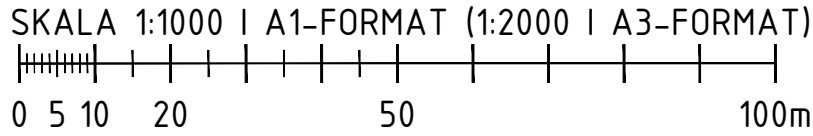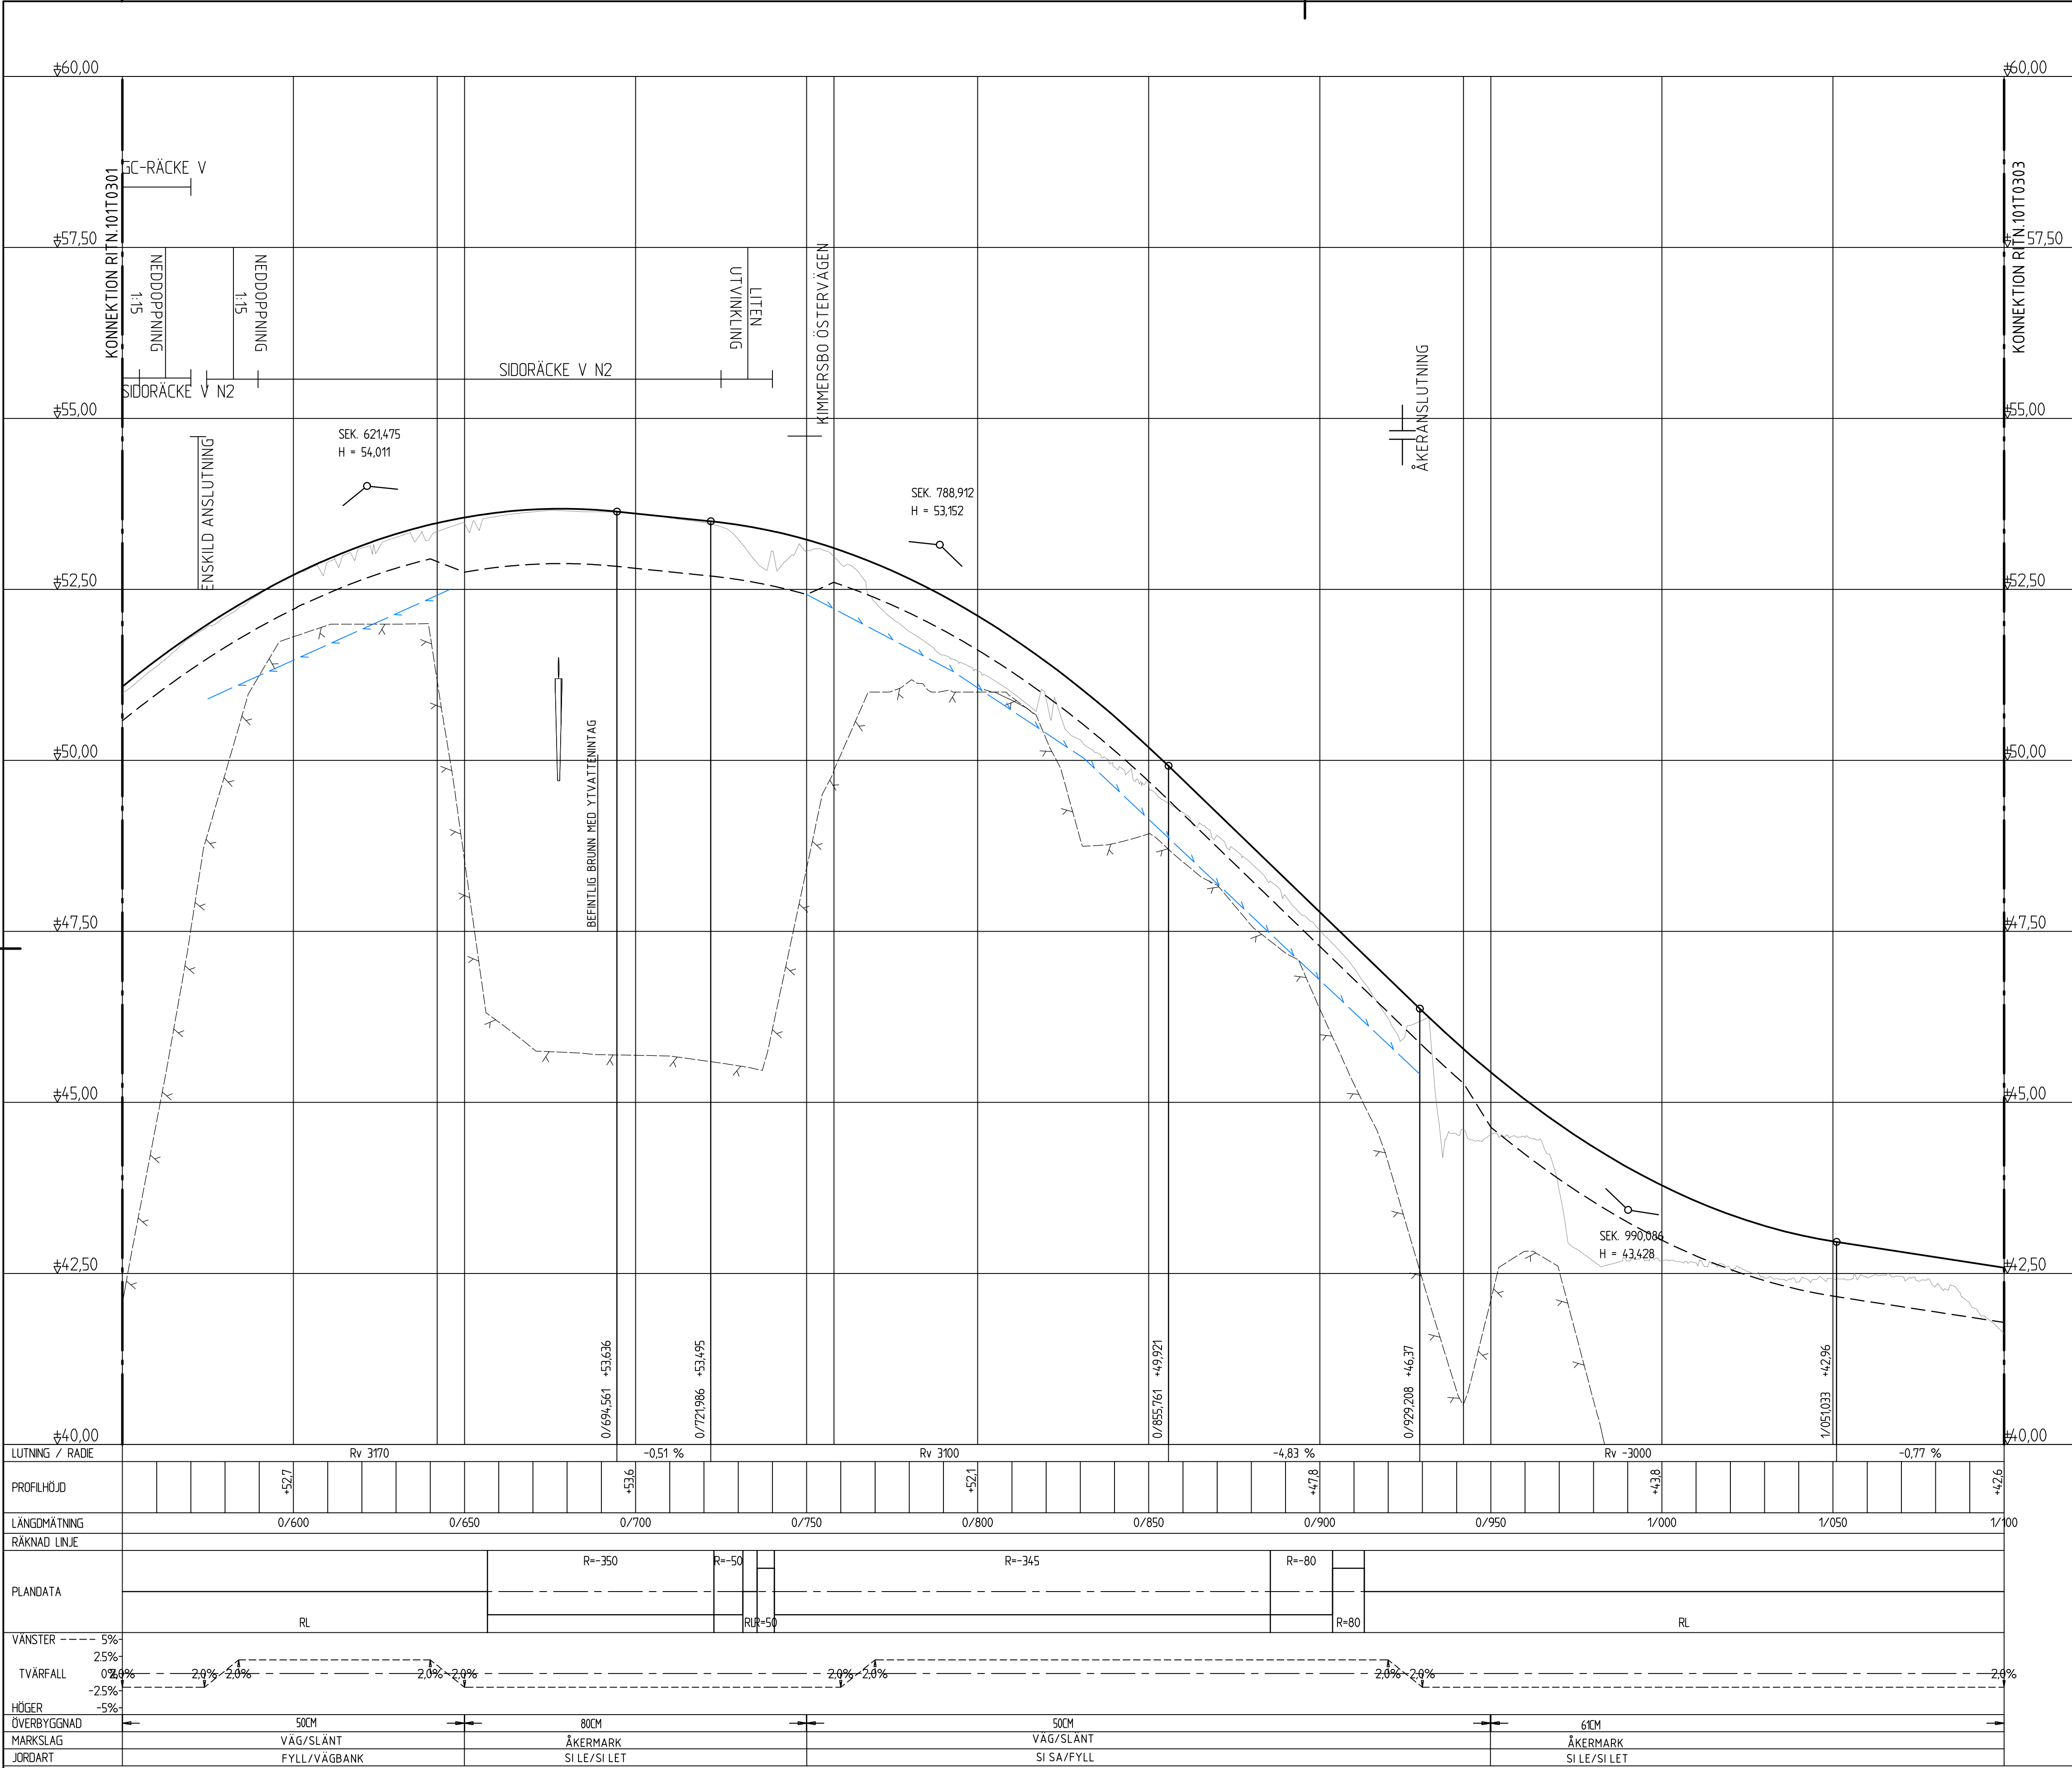


KOORDINATSYSTEM

PLANSYSTEM: SWEREF 99 12 00
HÖJDSYSTEM: RH2000

TECKENFÖRKLARING

- BEINTLIG MARKNIVÅ
- TERRASSYTA
- FÖRMODAT BERG
- NY VÄGPROFIL GC-VÄG
- NY DRÄNERING

ORIENTERINGSFIGUR

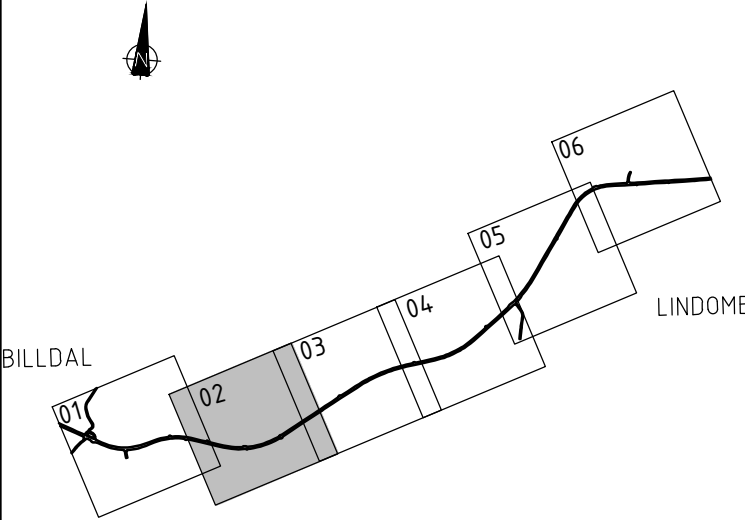

VÄGPLAN


GRANSKNINGSSTATUS / SYFTE	
HANDLINGSTYP	
DATUM 2025-12-11	LEVERANS / ÄNDRINGS-PM
OBJEKT GC-VÄG	
DELOMRÅDE / BANDEL BILLDAL-LINDOME	
ANLÄGGNINGDEL VÄG 503	
OBJEKTNUMMER / KM 182436	KONSTRUKTIONSNUMMER
BESTÄLLARE TRAFIKVERKET	LEVERANTÖR MARKERA
SKAPAD AV JJ.JIAO	UPPDRAGSNUMMER 5001-2404
GODKÄND AV E.LINDBOM	ÄNDRING MARK
RITNINGSTYP PROFILRITNING	
TEKNIKOMRÅDE / INNEHÅLL T VÄGUTFORMNING OCH TRAFIK	
BESKRIVNING PROFIL KM 0/550-1/100	
SKALA 1:1000/1:50	FORMAT A1
RITNINGSDATUM 1 01 T 03 02	FÖRVALTNINGSNUMMER 02
BLAD 02	NÄSTA BLAD BET



1

FILE: H:\5004-2404 GC-VÄGAR I VÄST - VÄG 503\1\T\RTDEF\101T0303DWG PLOTTAD: 2025-12-09 13:41 AV ANVÄNDARE JJO

XREFS:
\\Model\T000301.dwg
\\Model\T0009505.dwg
\\XX\Modell\X0009502.dwg

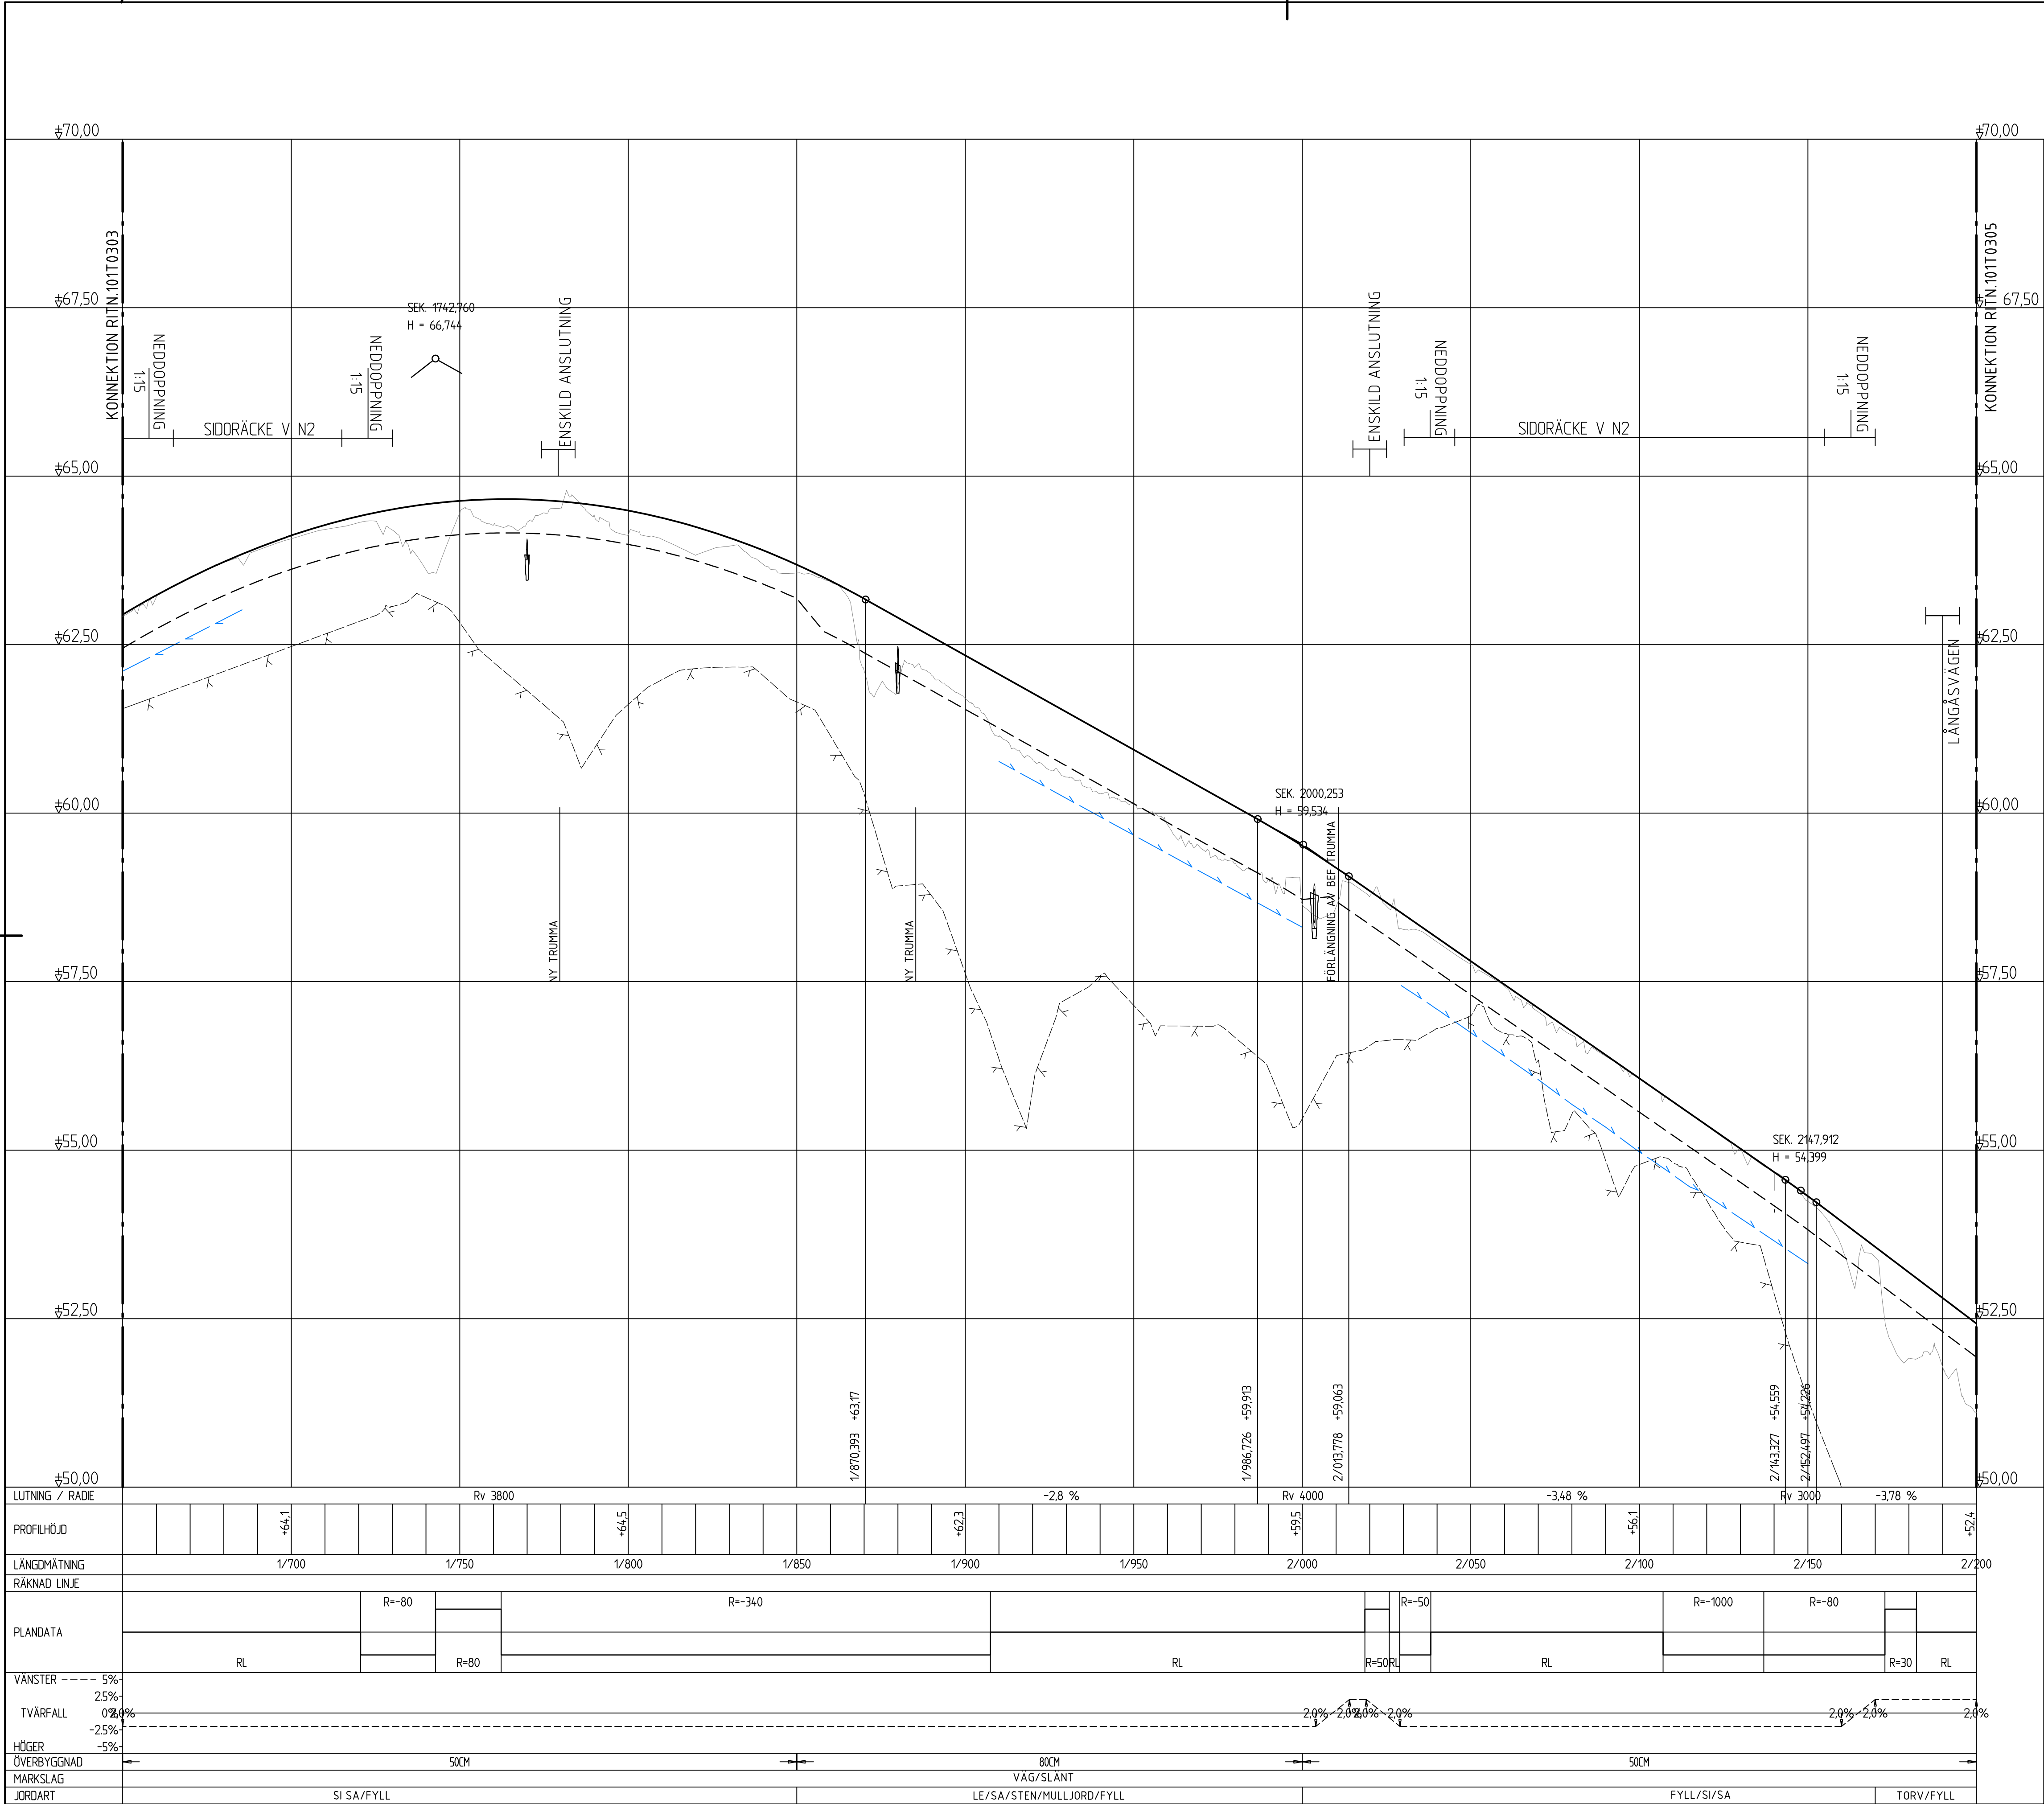


KOORDINATSYSTEM

PLANSYSTEM: SWEREF 99 12 00
HÖJDSYSTEM: RH2000

TECKENFÖRKLARING

- BEFINTLIG MARKNIVÅ
- TERRASSYTA
- FÖRMODAT BERG
- NY VÄGPROFIL GC-VÄG
- NY DRÄNERING

ORIENTERINGSFIGUR

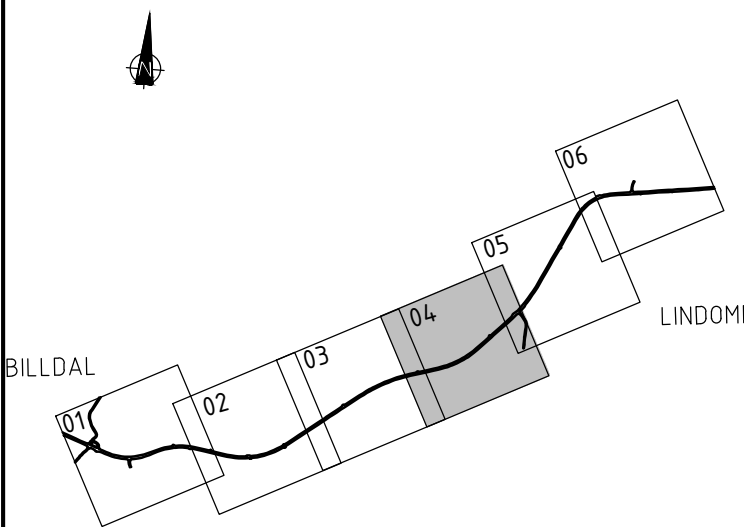

VÄGPLAN

GRANSKNINGSSTATUS / SYFTE

HANDLINGSTYP

DATUM
2025-12-11

LEVERANS / ÄNDRINGS-PM

OBJEKT

GC-VÄG
BILLDAL-LINDOME

DELOMRÅDE / BANDEL
VÄG 503

ANLÄGGNINGSGEDEL

GC-VÄG

OBJEKTNUMMER / KM

182436

KONSTRUKTIONSNUMMER

5001-2404

BESTÄLLARE

TRAFIKVERKET

LEVERANTÖR

MARKERA

SKAPAD AV

JJ.JIAO

UPPDRAGSGNUMMER

5001-2404

GODKÄND AV

E.LINDBOM

AVDELNING

MARK

RITNINGSTYP

PROFILRITNING

TEKNIKOMRÅDE / INNEHÅLL

T VÄGUTFORMNING OCH TRAFIK

BESKRIVNING

PROFIL

KM 1/650-2/200

SKALA

1:1000/1:50

FORMAT

A1

FÖRVALTNINGSNUMMER

1 01 T 03 04


BLAD

04

NÄSTA BLAD

BET

XREFS:
\\Model\T000301.dwg
\\Model\T0009505.dwg
\\Model\T0009502.dwg

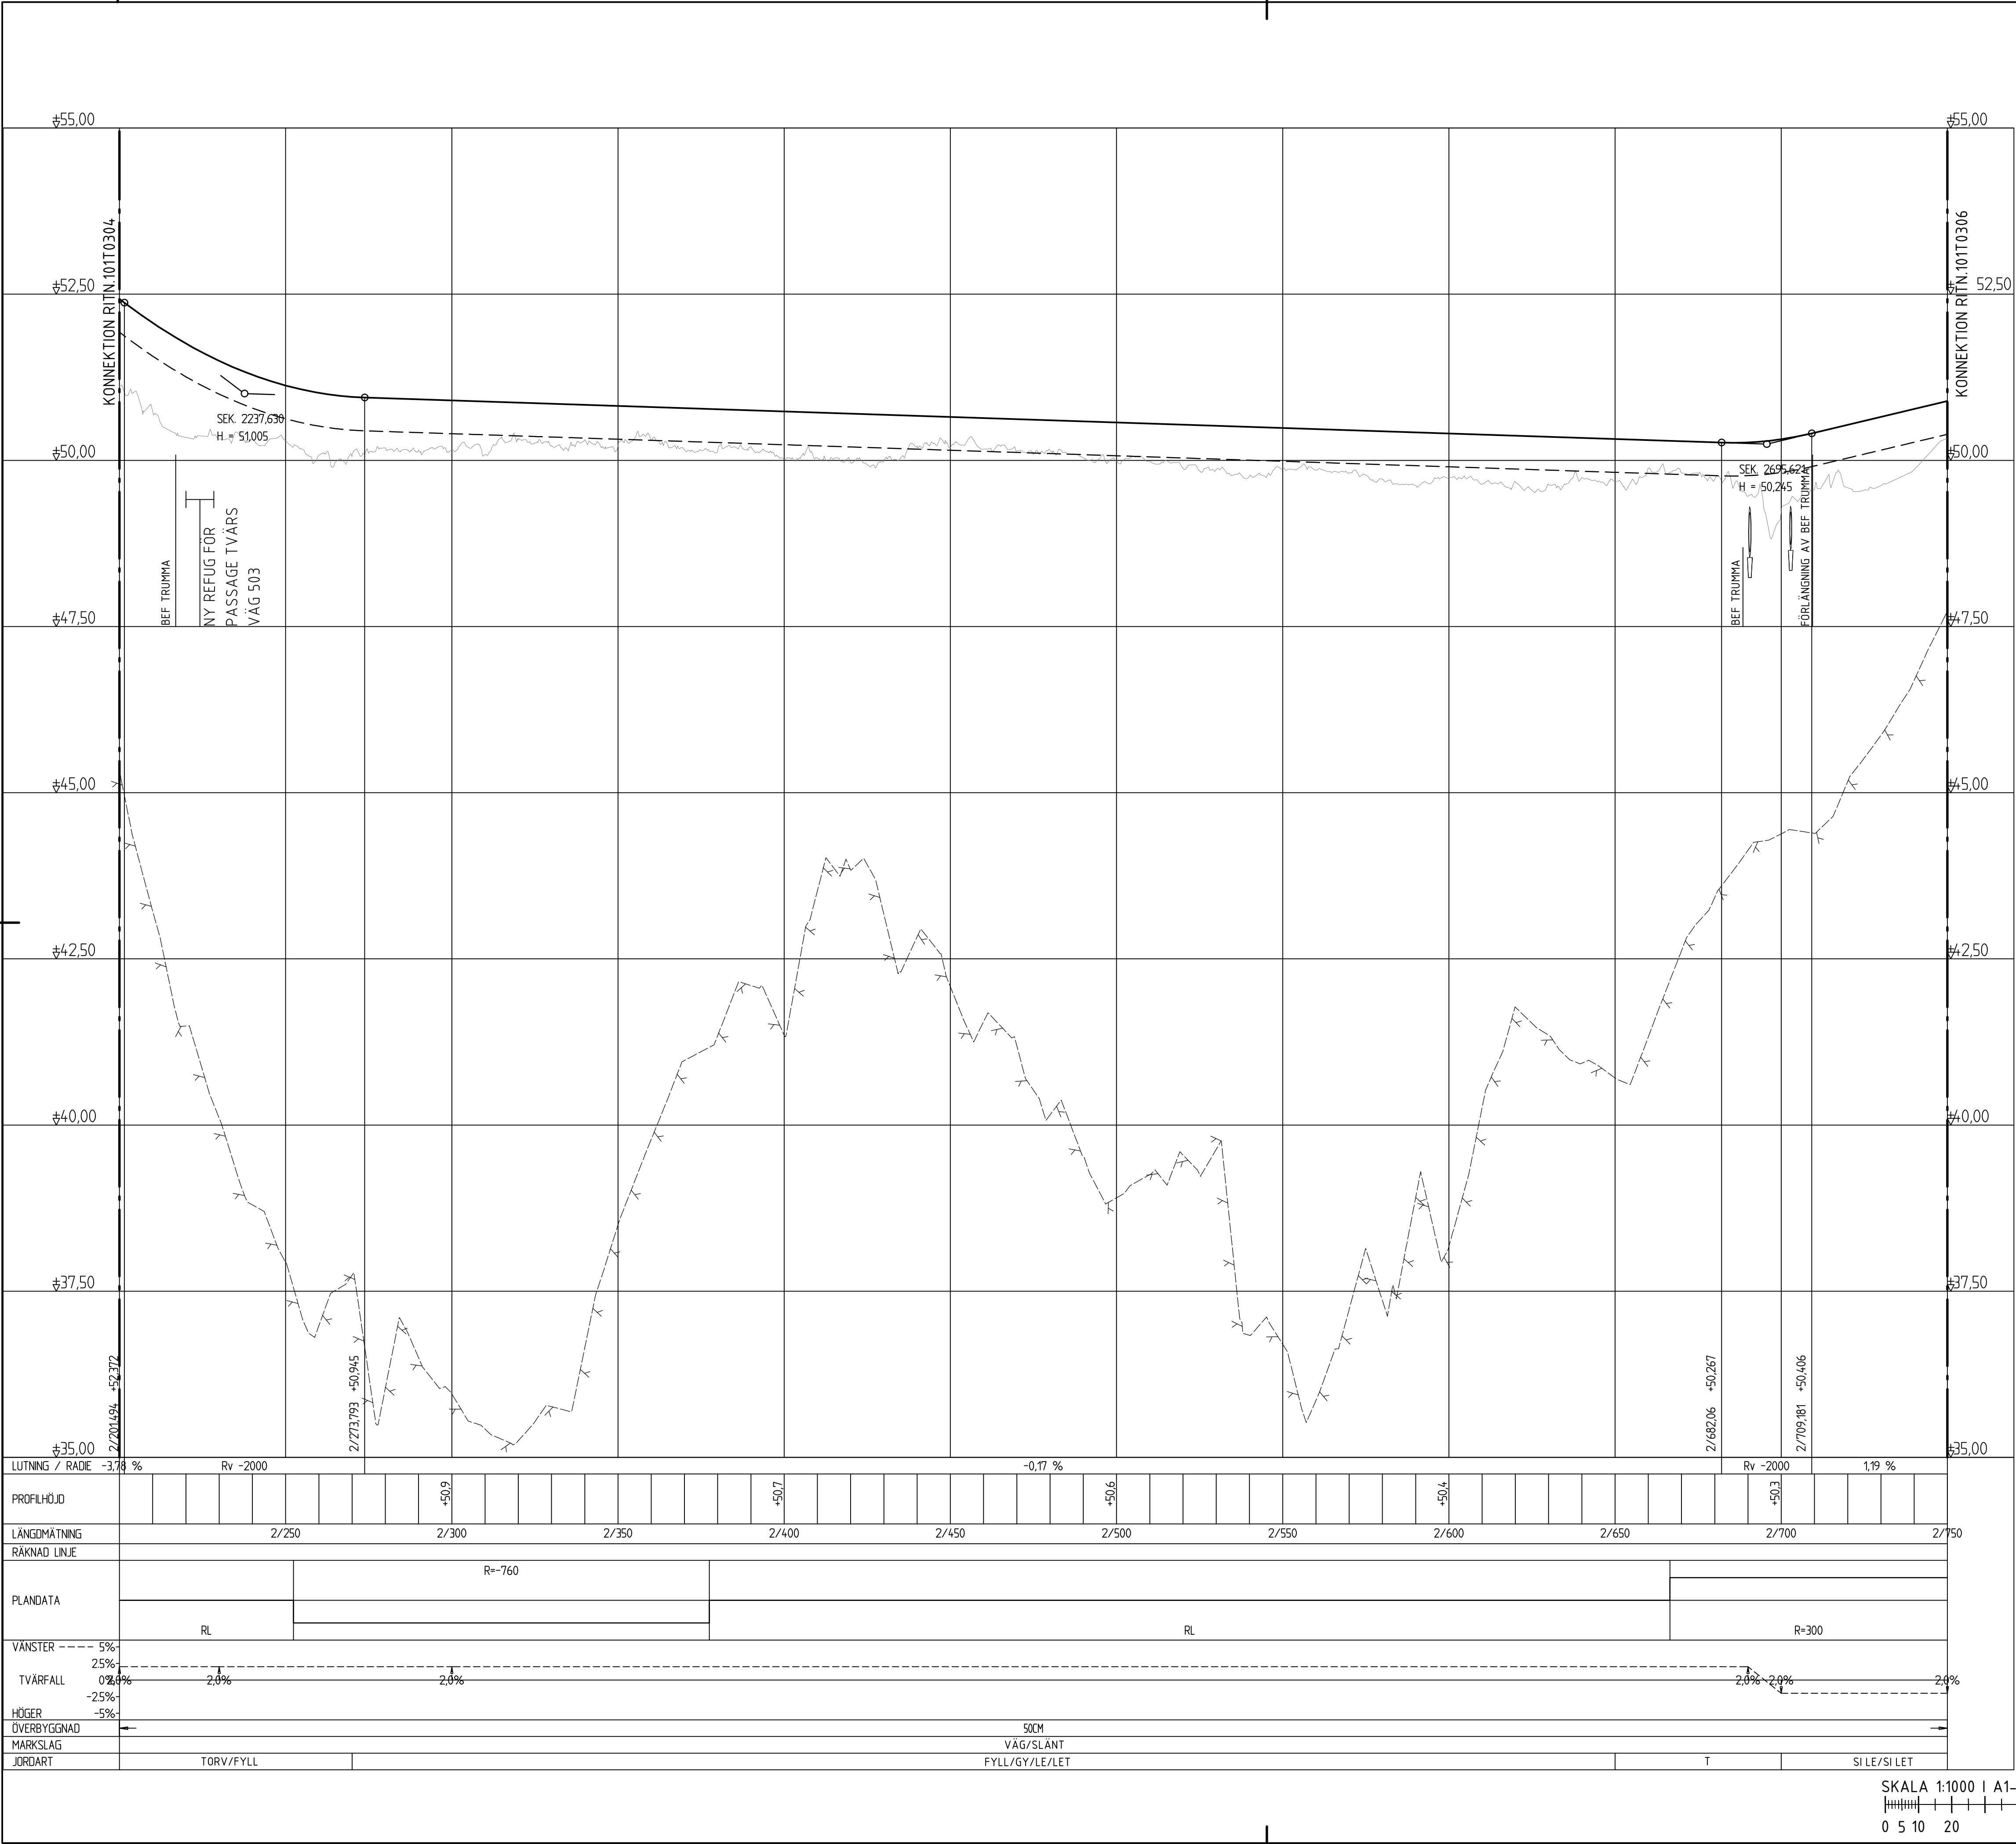

SKALA
1:1000/1:50
RITNINGSNUMMER
1 01 T 03 05

FORMAT
A1

FÖRVALTNINGSNUMMER
BLAD
05

NÄSTA BLAD
BET

TECKENFÖRKLARING

BEFINTLIG MARKNIVÅ

TERRASSYTA

FÖRMODAT BERG

NY VÄGPROFIL GC-VÄG

NY DRÄNERING

ORIENTERINGSFIGUR

01

02

03

04

05

06

BILLDAL

LINDOME

TYP AV PLAN

VÄGPLAN

GRANSKNINGSSTATUS / SYFTE

HANDLINGSTYP

DATUM
2025-12-11

OBJEKT
GC-VÄG
BILLDAL-LINDOME

DELOMRÅDE / BANDEL
VÄG 503

ANLÄGGNINGSGEDEL
GC-VÄG

OBJEKTNUMMER / KM
182436

KONSTRUKTIONSNUMMER

BESTÄLLARE
TRAFIKVERKET

LEVERANTÖR
MARKERA

SKAPAD AV
JJ.JIAO

UPPDRAGSGNUMMER
5001-2404

GODKÄND AV
E.LINDBOM

AVDELNING
MARK

RITNINGSTYP
PROFILRITNING

TEKNIKOMRÅDE / INNEHÅLL
T VÄGUTFORMNING OCH TRAFIK



BESKRIVNING
PROFIL
KM 2/200-2/750

SKALA 1:1000 I A1-FORMAT (1:2000 I A3-FORMAT)

0 5 10 20 50 100m

\\Model\T100301.dwg
\\Model\T1009505.dwg
\\XX\Modell\X1009502.dwg

XREFS:

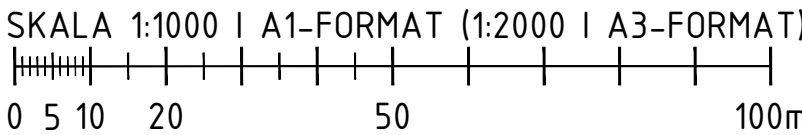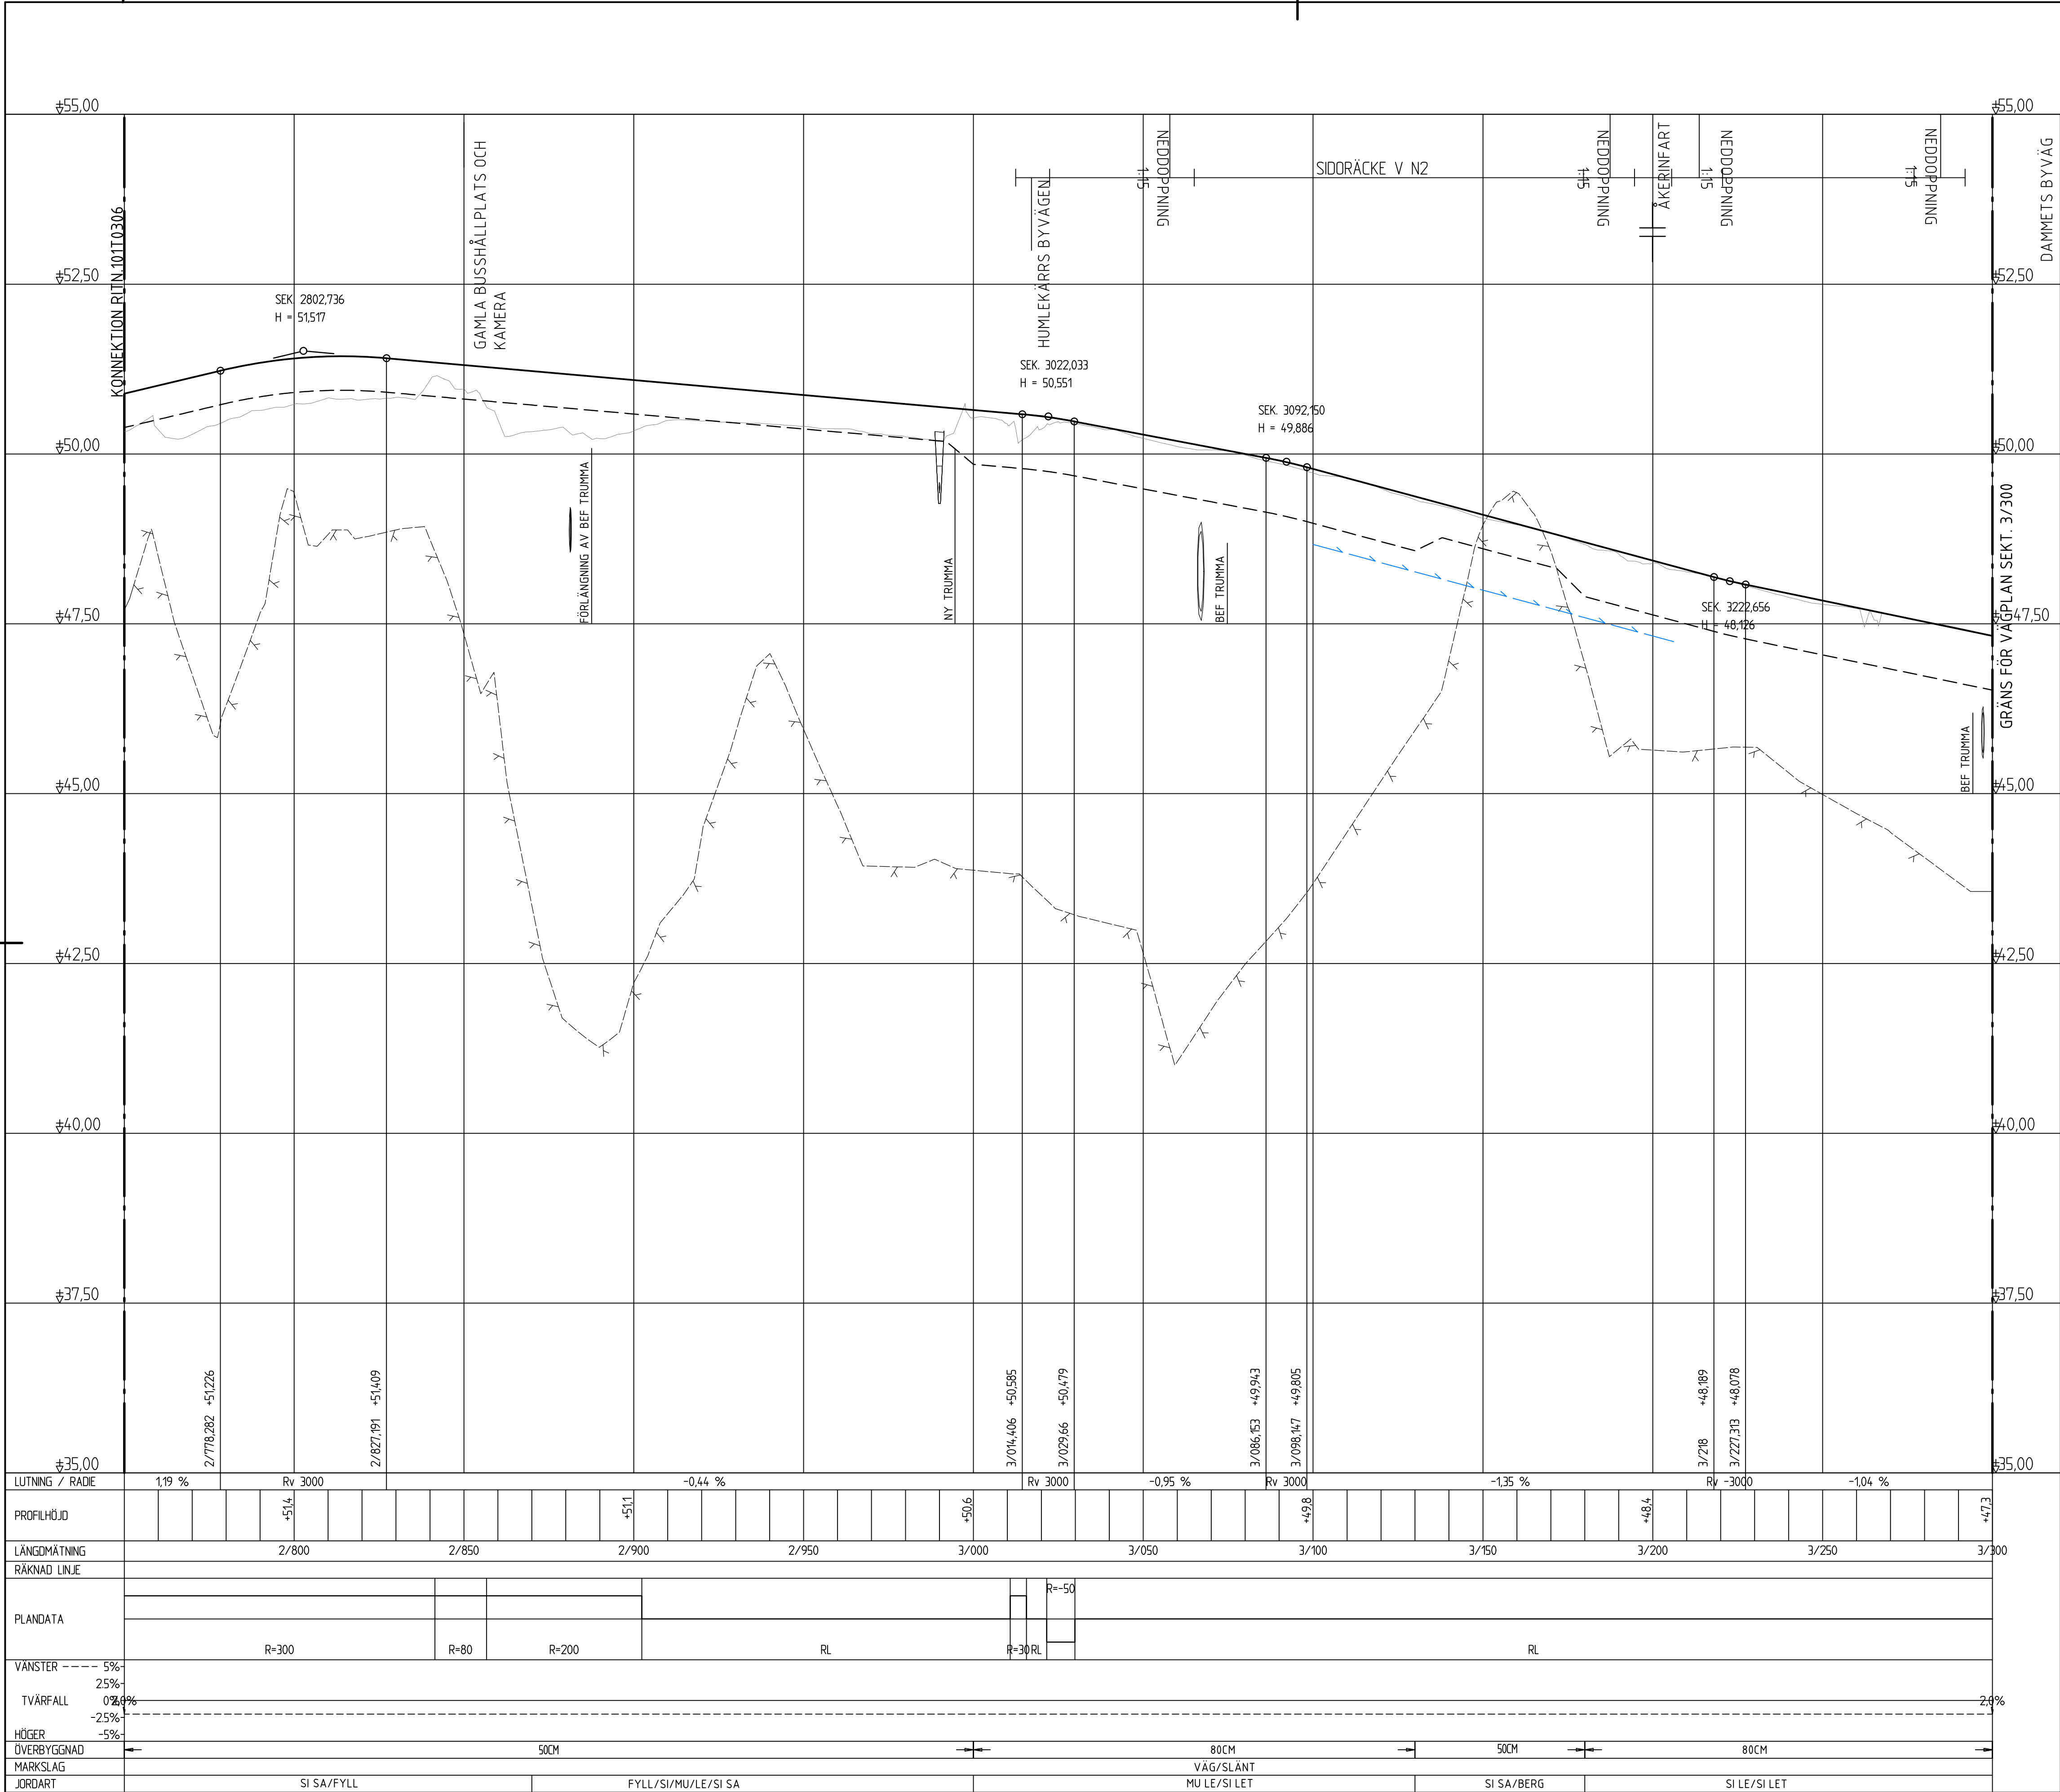


KOORDINATSYSTEM

PLANSYSTEM: SWEREF 99 12 00
HÖJDSYSTEM: RH2000

TECKENFÖRKLARING

- BEFINTLIG MARKNIVÅ
- TERRASSYTA
- FÖRMODAT BERG
- NY VÄGPROFIL GC-VÄG
- NY DRÄNERING

ORIENTERINGSFIGUR

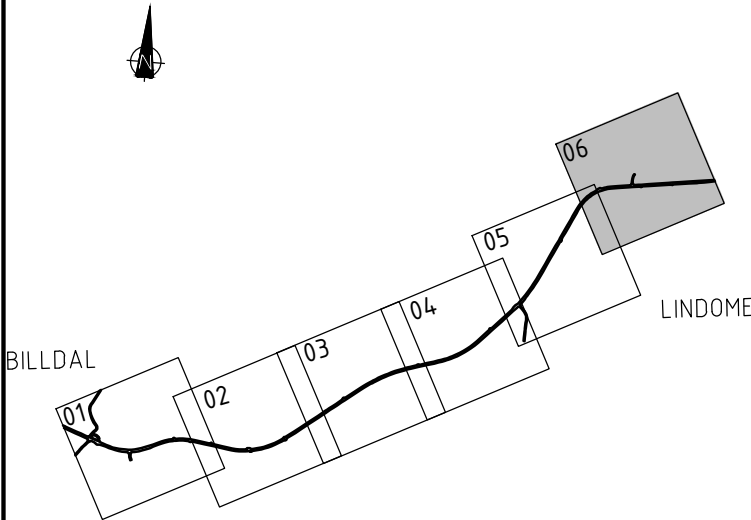

VÄGPLAN

GRANSKNINGSSTATUS / SYFTE	
HANDLINGSTYP	
DATUM 2025-12-11	LEVERANS / ÄNDRINGS-PM
OBJEKT GC-VÄG BILLDAL-LINDOME	
DELOMRÅDE / BANDEL VÄG 503	
ANLÄGGNINGSDJEL GC-VÄG	
OBJEKTNUMMER / KM 182436	KONSTRUKTIONSNUMMER
BESTÄLLARE TRAFIKVERKET	LEVERANTÖR MARKERA
SKAPAD AV JJ.JIAO	UPPDRAGSGNUMMER 5001-2404
GODKÄND AV E.LINDBOM	AVDELNING MARK
RITNINGSTYP PROFILRITNING	
TEKNIKOMRÅDE / INNEHÅLL T VÄGUTFORMNING OCH TRAFIK	
BESKRIVNING PROFIL KM 2/750-3/300	
SKALA 1:1000/1:50	FORMAT A1
RITNINGSNUMMER 1 01 T 03 06	FÖRVALTNINGSNUMMER 06
	NÄSTA BLAD
	BET