
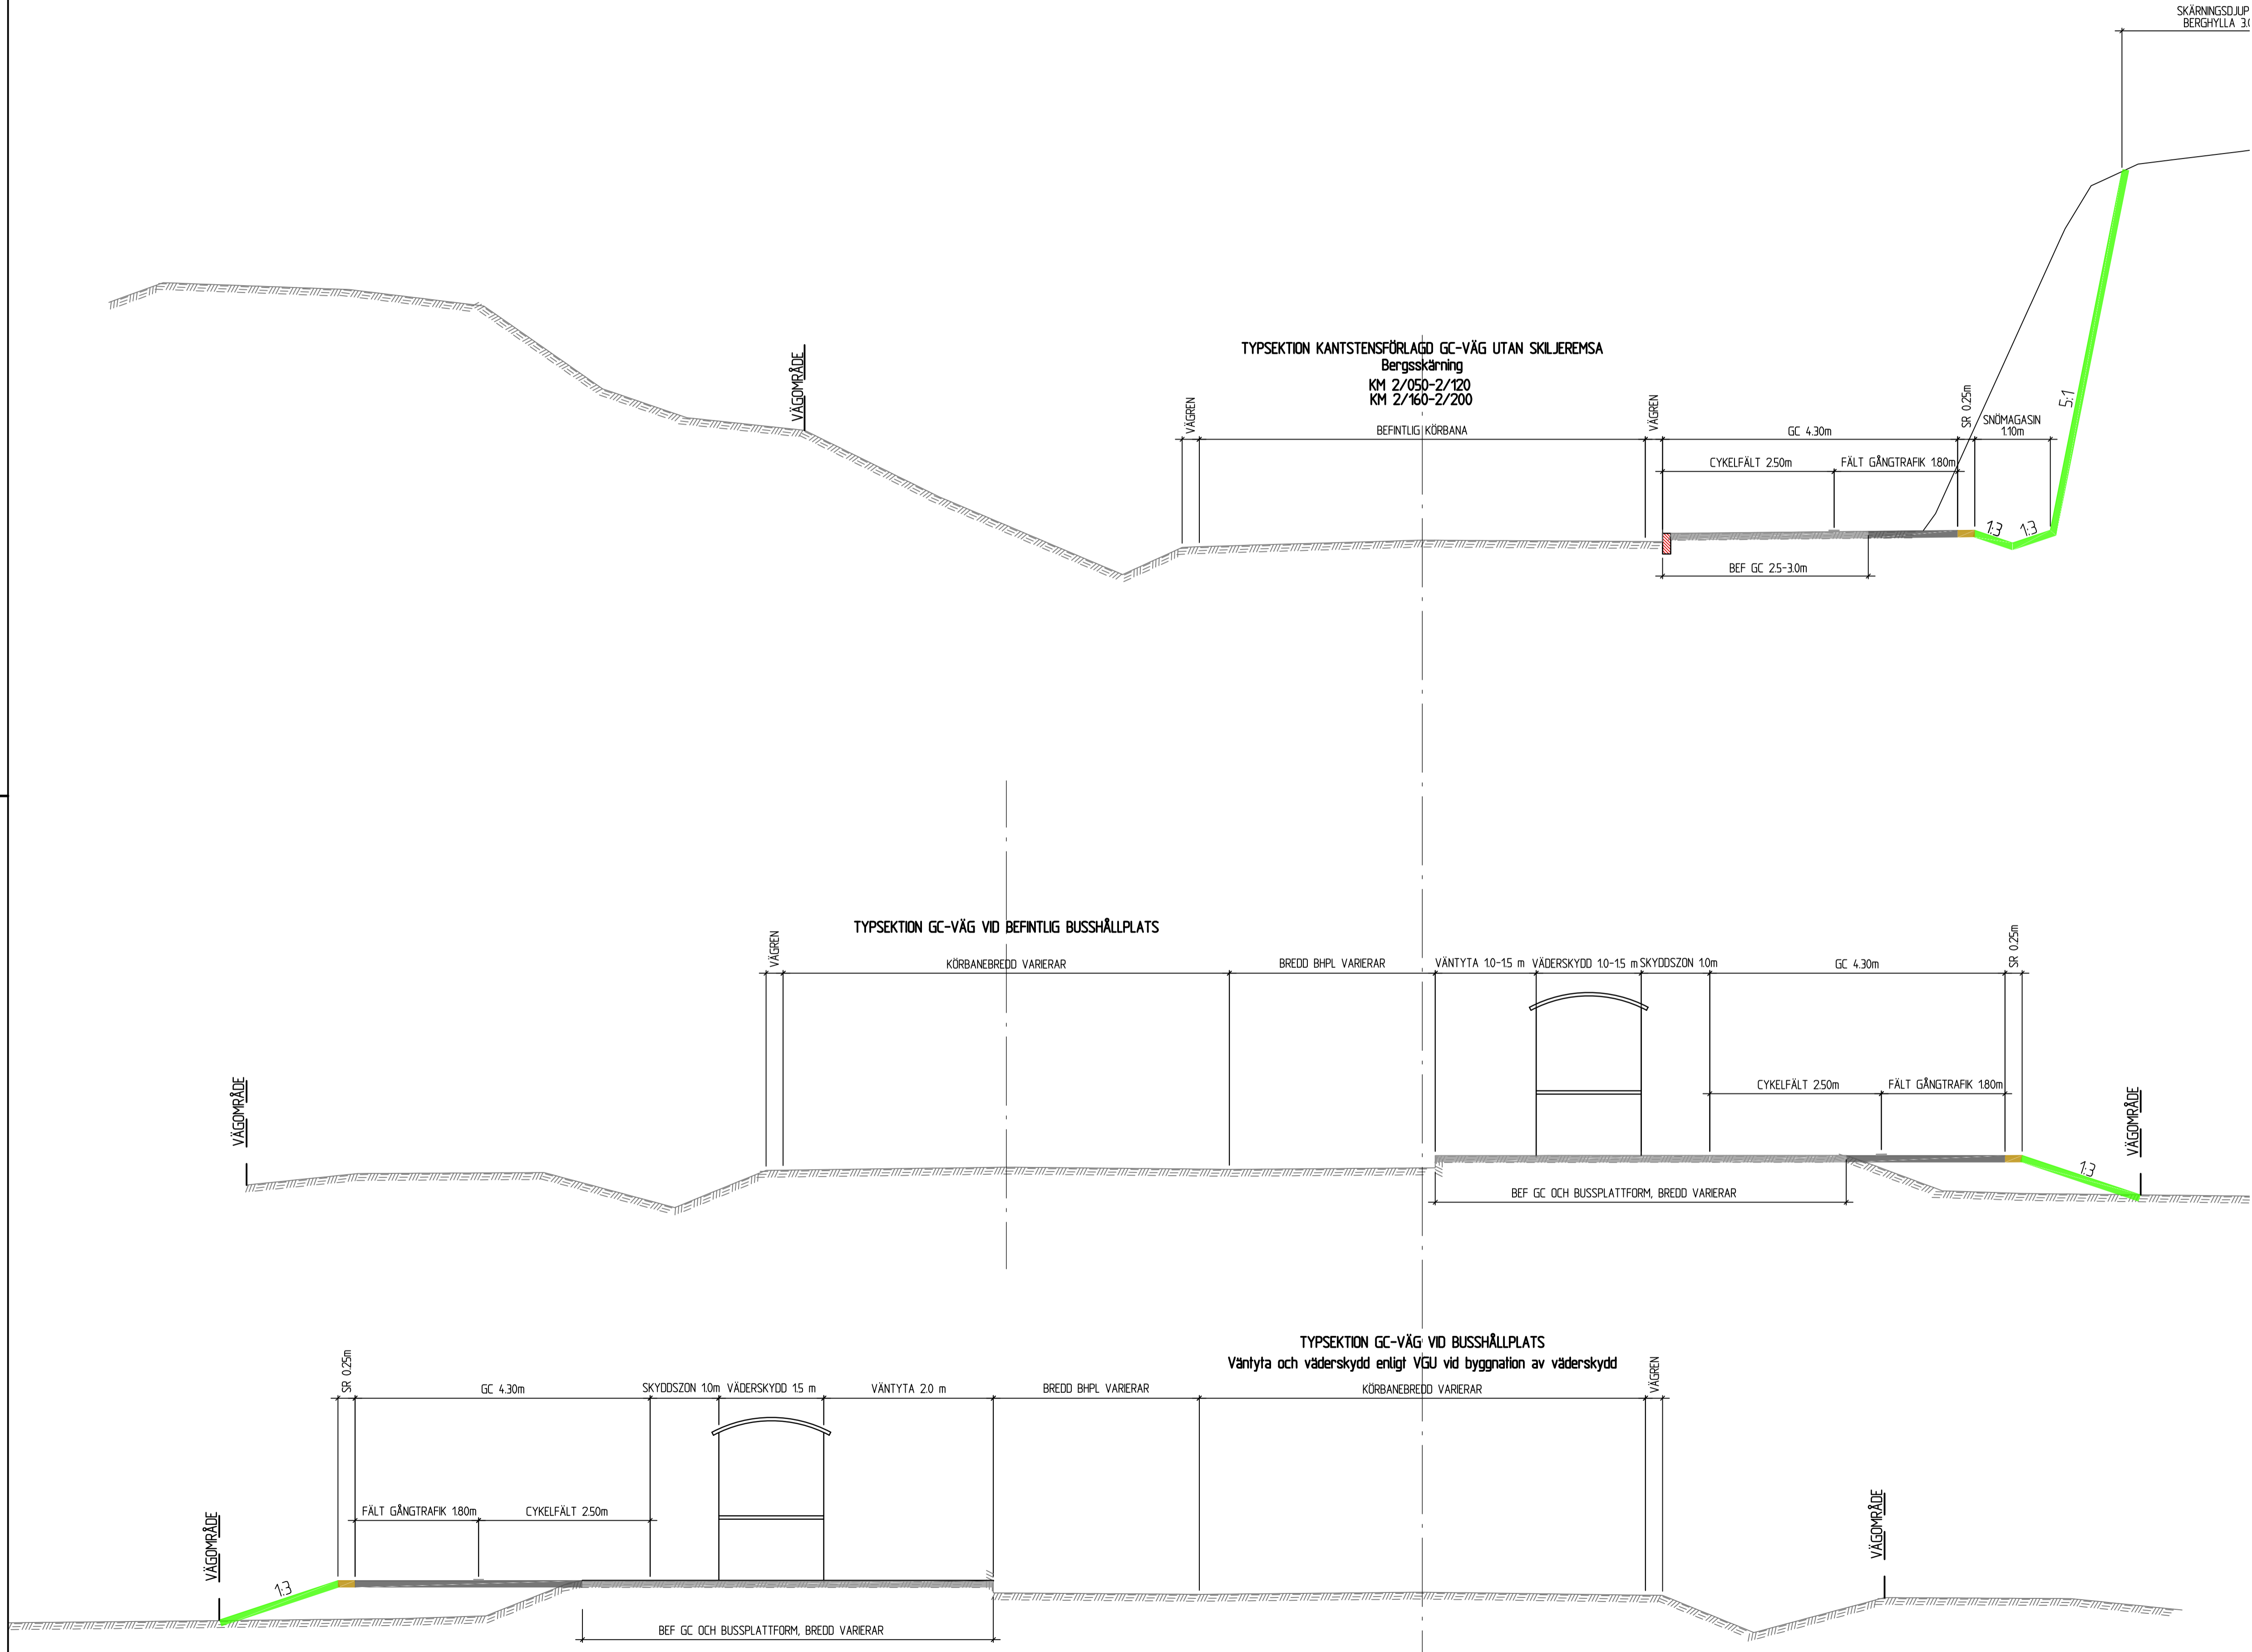


TECKENFÖRKLARING

-  BREDDNING GC-VÄG/OMBYGGD VÄG
-  STÖDREMSA GRUS
-  SLÄNT, DIKE
-  KANTSTEN
-  BEFINTLIG GC-VÄG
-  BEFINTLIG VÄG- OCH MARKYTA
-  BEFINTLIG MARKYTA BERG
-  STÖDMUR

× KANTREMSA
TOMTMARK: 0m
ÅKERMARK: 0m
SKOGSMARK: 2m

OM BANKHÖJD FÖR GC-VÄG ÄR MER ÄN 4 METER, SÄTTS GC-RÄCKE.

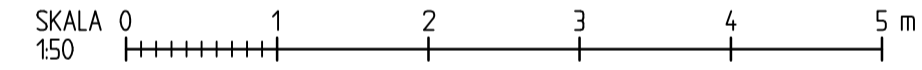

TYP AV PLAN		VÄGPLAN	
FÖR GRANSKNING			
GRANSKNINGSSTATUS / SYFTE		HANDLINGSTYP	
2019-06-25		LEVERANS / ÄNDRINGS-PM	
OBJEKT			
VÄG 260 ÄLTASTRÅKET GC-VÄG			
DELOMRÅDE / BANDEL			
GEMENSAMT			
ANLÄGGNINGSDEL			
GC-VÄG			
OBJEKTNUMMER / KM	KONSTRUKTIONNUMMER		
144993			
BESTÄLLARE	LEVERANTÖR		
 TRAFIKVERKET	 SWECO		
SKAPAD AV	UPPRAGSNUMMER		
TORBJÖRN KANDEL	2456043		
GODKÄND AV	AVDELNING		
NILS NYSTRÖM	CIVIL		
RITNINGSTYP			
TYPSEKTION			
TEKNIKOMRÅDE / INNEHÅLL			
VÄGUTFORMNING			
BESKRIVNING			
KM 2/050-2/120, 2/160-2/200, 2/640-2/670, BUSSHÅLLPLATSER			
SKALA	FORMAT	FÖRVALTNINGSNUMMER	
1:50	A1		
RITNINGNUMMER	BLAD	NÄSTA BLAD	BET
0 00 T 04 03			

\sv\verksam\13253\13253-2456043-0000_VGU_SEKTION_V1\0001_VGU\Granskningsplan_2019_0607_043.dwg
 Skapat av: Sjöstrand, Martin, Söndag, 2019-06-25 15:49