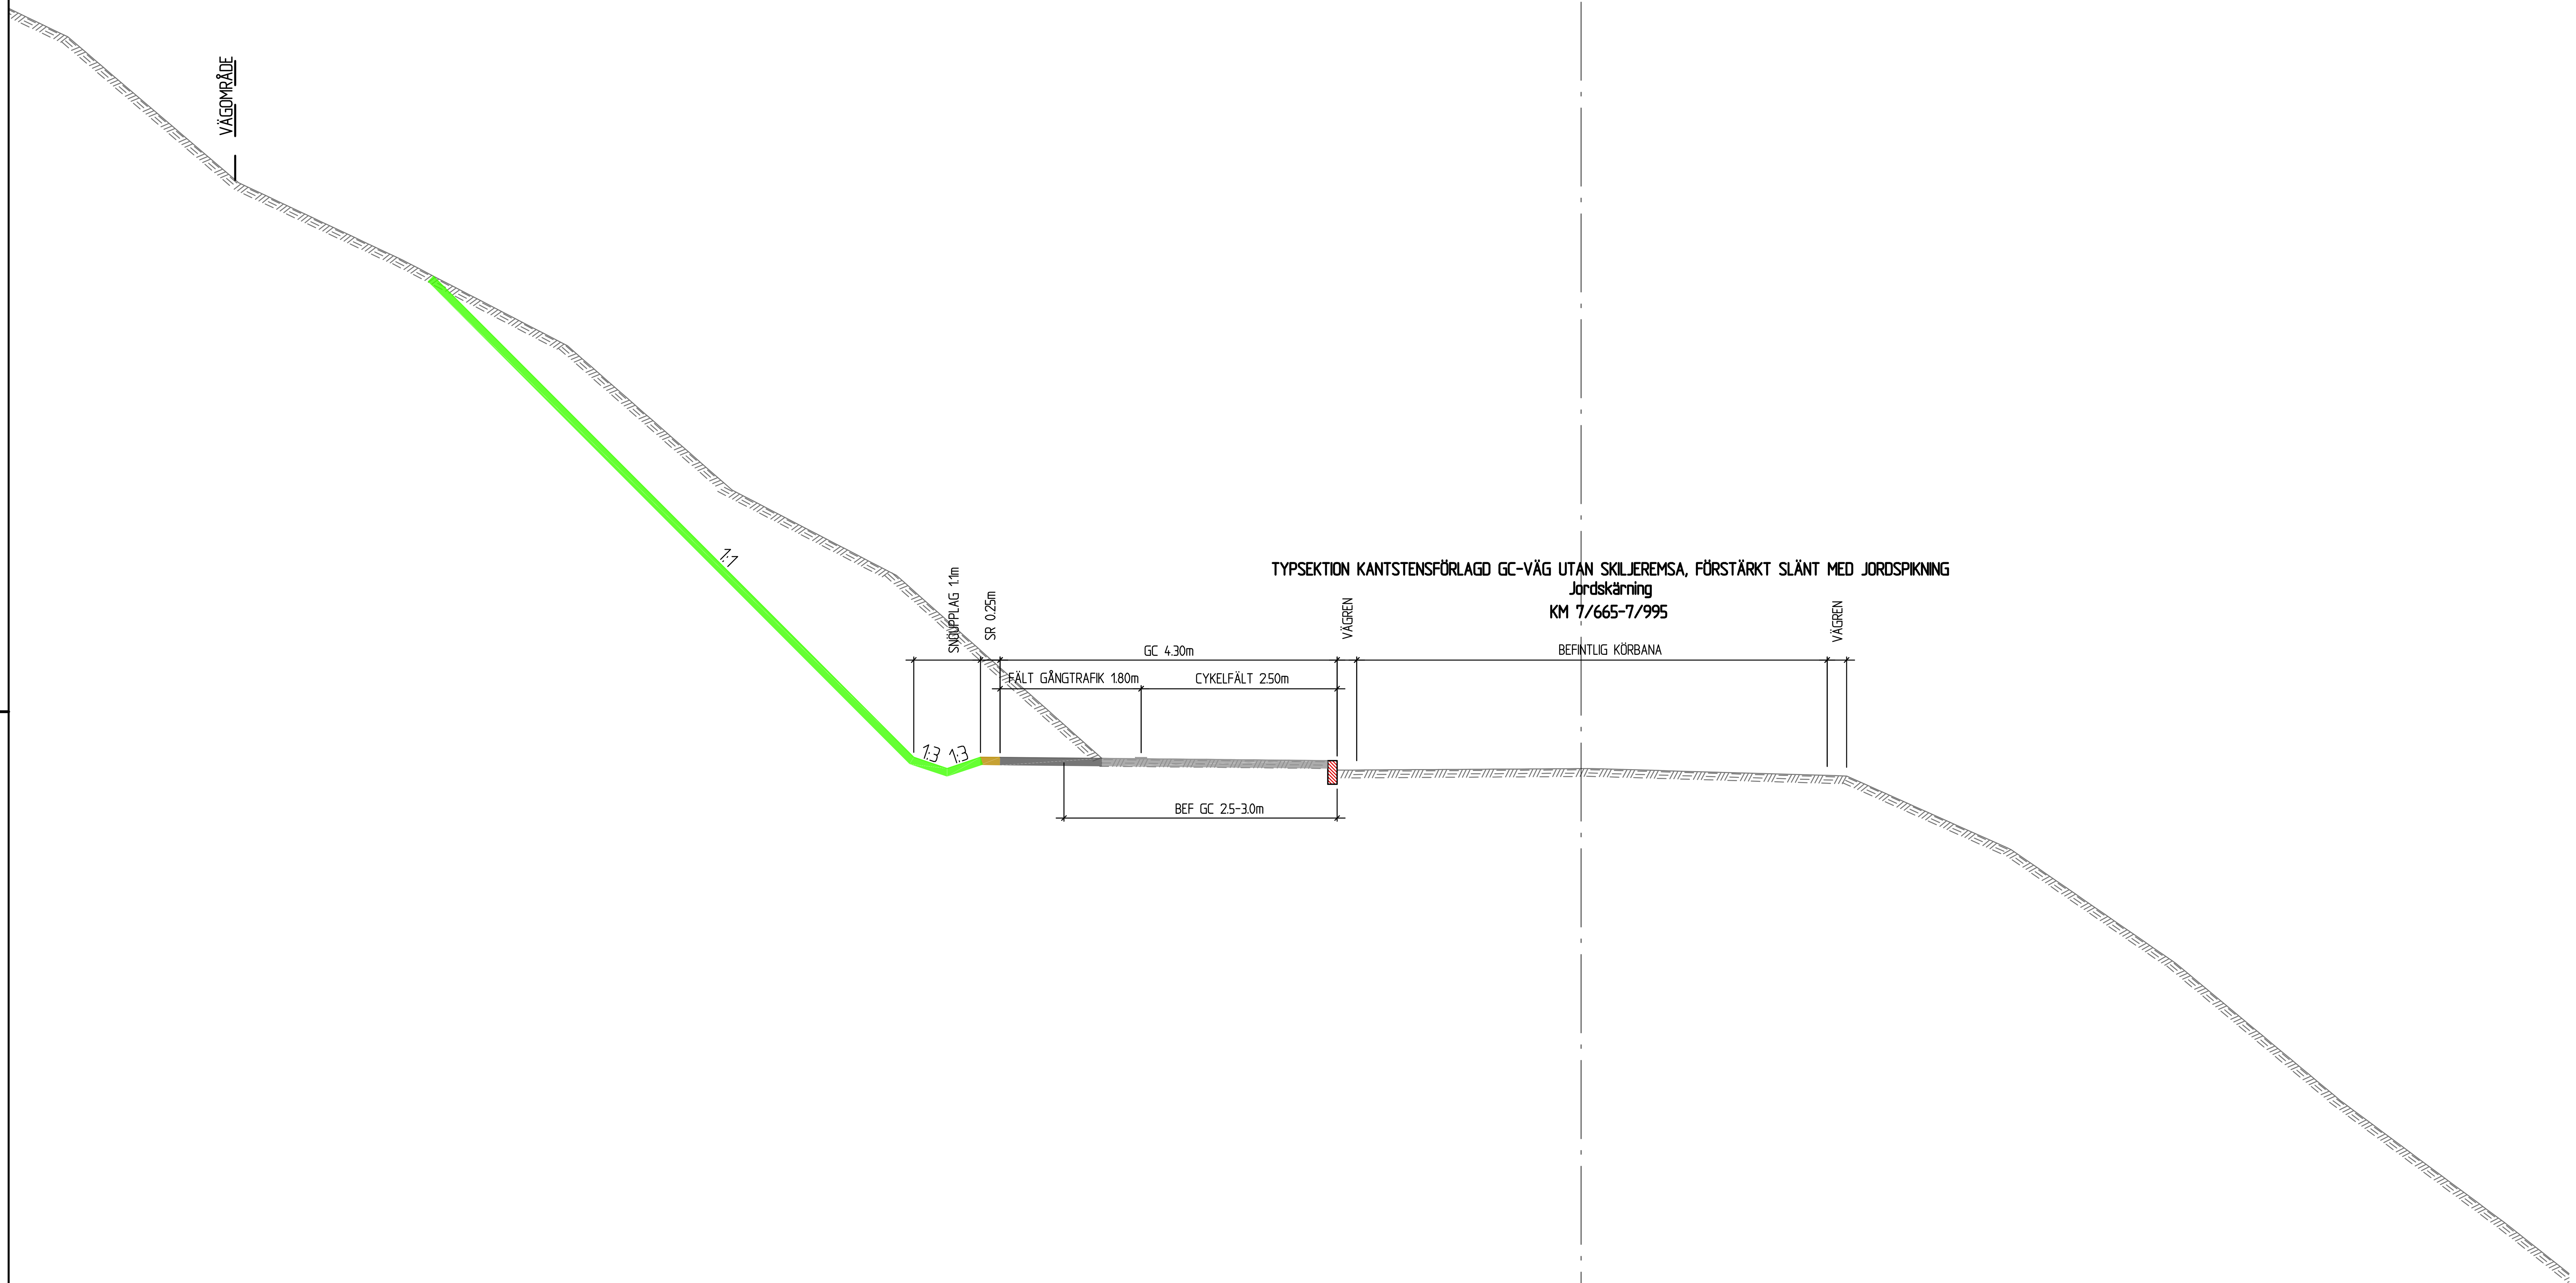

TECKENFÖRKLARING

- BREDDNING GC-VÄG/OMBYGGD VÄG
- STÖDREMSA GRUS
- SLÄNT, DIKE
- KANTSTEN
- BEFINTLIG GC-VÄG
- BEFINTLIG VÄG- OCH MARKYTA
- BEFINTLIG MARKYTA BERG
- STÖDMUR

× KANTREMSA
TOMTMARK: 0m
ÅKERMARK: 0m
SKOGSMARK: 2m

OM BANKHÖJD FÖR GC-VÄG ÄR MER ÄN 4 METER, SÄTTS GC-RÄCKE.

SKALA 1:50 — 0 1 2 3 4 5 m

TYP AV PLAN	VÄGPLAN
GRANSKNINGSSTATUS / SYFTE	FÖR GRANSKNING
HANDLINGSTYP	
DATUM	2019-06-25
LEVERANS / ÄNDRINGS-PM	
OBJEKT	VÄG 260 ÄLTASTRÅKET GC-VÄG
DELOMRÅDE / BANDEL	GEMENSAMT
ANLÄGGNINGSDEL	GC-VÄG
OBJEKTNUMMER / KM	144993
KONSTRUKTIONSNUMMER	
BESTÄLLARE	TRAFIKVERKET
LEVERANTÖR	SWECO
SKAPAD AV	TORBJÖRN KANDEL
UPPDRAGSNUMMER	2456043
GODKÄND AV	NILS NYSTRÖM
AVDELNING	CIVIL
RITNINGSTYP	TYPSEKTION
TEKNIKOMRÅDE / INNEHÅLL	VÄGUTFORMNING
BESKRIVNING	KM 7/665-7/995
SKALA	1:50
FORMAT	A1
FÖRVALTNINGSNUMMER	
RITNINGSNUMMER	0 00 T 04 05
BLAD	
NÄSTA BLAD	
BET	

Ritning: \\sweco.se\SE\ST001\PROJEKT\2433\2456043\000\16_CAD_SETKAN\0\T\RitDef\Granskningshandling_2019\000T0405.dwg Skapad av: Sjöstedt Nordin, Sandra 2019-06-25 15:21