

KOORDINATSYSTEM
 SYSTEM I PLAN: SWEREF 99 13 30
 SYSTEM I HÖJD: RH 2000


TECKENFÖRKLARING

PROFIL

- NY PROFIL
- BEFINTLIG MARKLINJE
- PROJEKT KRISTINEHOLM-BÄLNGE
- ENSKILD VÄG** KORSANDE VÄG (BRO)

PLAN

- X/XXX** NY VÄG, VÄGBANEKANTER, MED LÄNGDMÄTNING OCH SLANTER
- SKÄRNINGSSLANT
- BANKSLANT
- BEFINTLIG VÄG

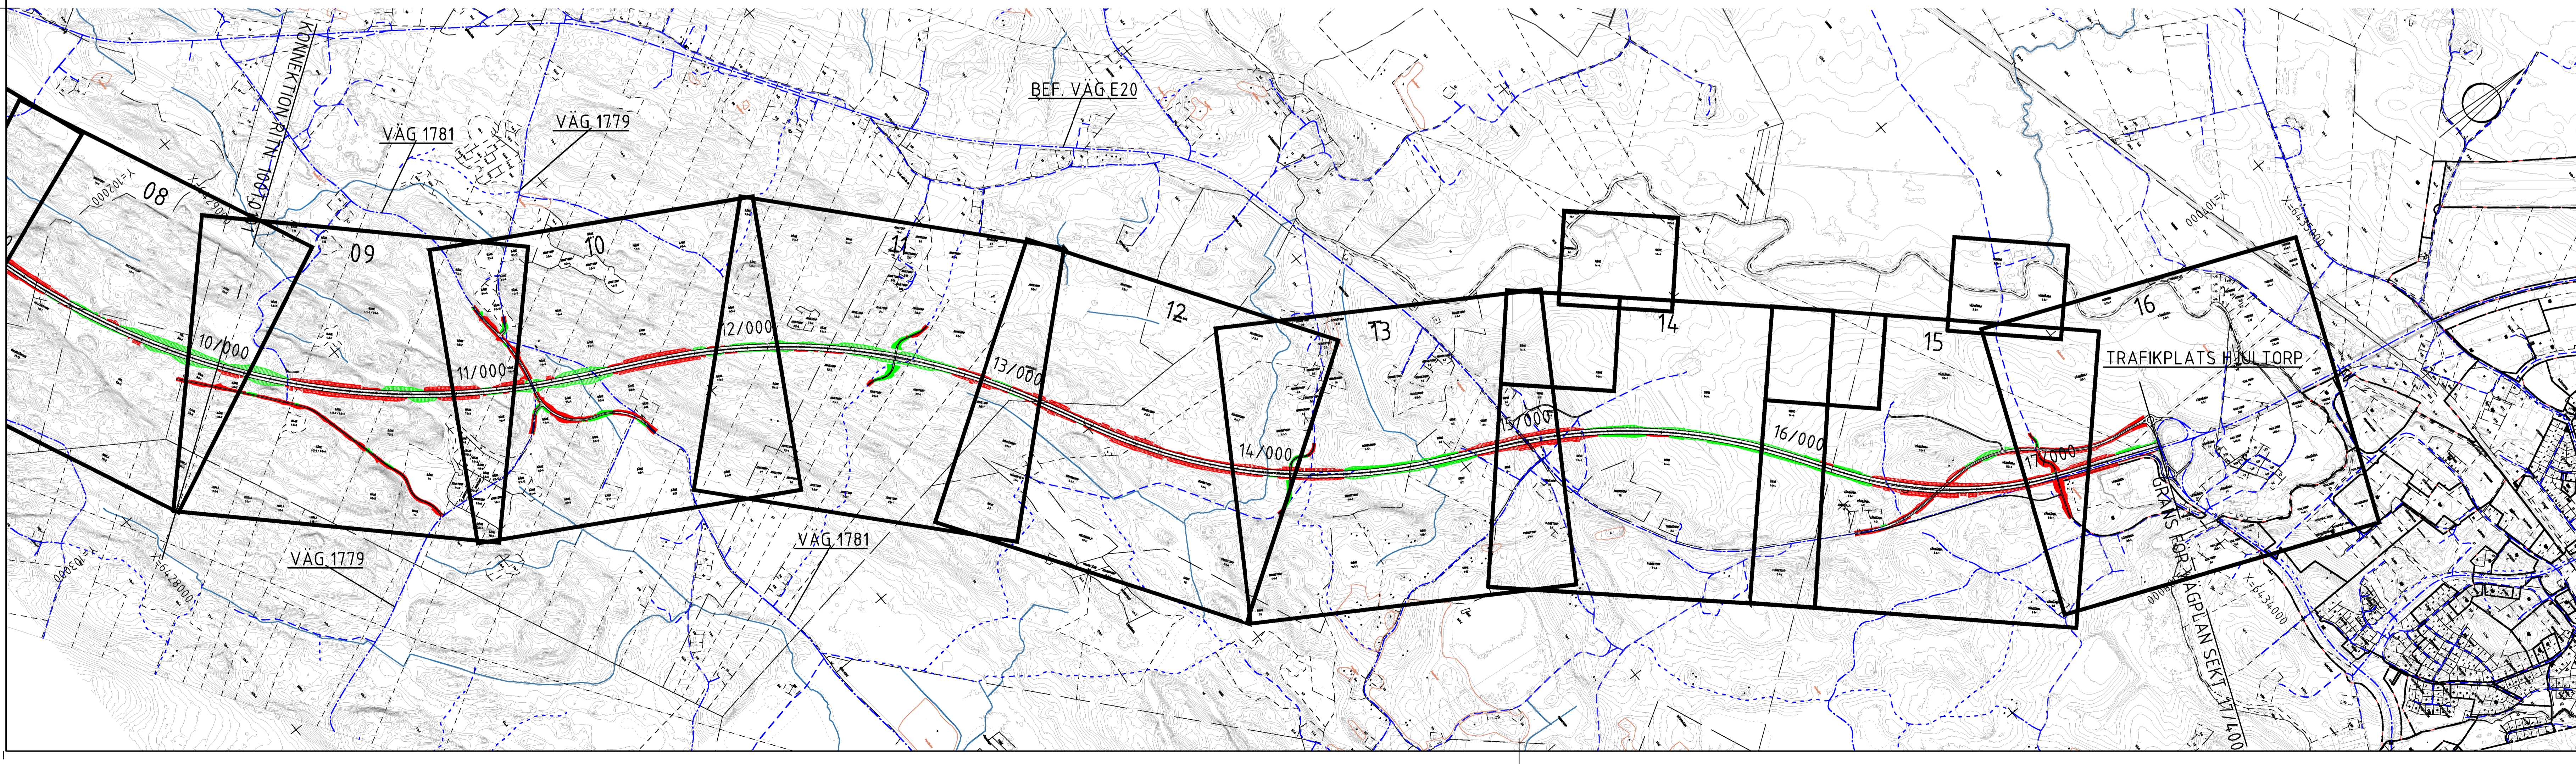

2015-11-14 15:00 ... 2015-11-14 15:00 ... 2015-11-14 15:00 ... 2015-11-14 15:00 ...
 2015-11-14 15:00 ... 2015-11-14 15:00 ... 2015-11-14 15:00 ... 2015-11-14 15:00 ...
TYP AV PLAN: **VÄGPLAN**

GRÄNSANSLUTNING/DYKTE

HANDLINGSTYP

DATUM: 2015-11-20

LEVERANS / ÄNDRINGSRUM

OBJEKT: **VÄG E20**

DEL OMRÅDE / FASAD: **ALINGSÅS-VÄRGÅRDA**

ANLÄGGNINGSEDEL: **BÄLNGE-VÄRGÅRDA**

GEMENSAMT

FOLIO NR / RÄNNUM: 139016

KONSTRUKTIONSNUMMER

BESTÄLLARE: **TRAFIKVERKET** LEVERANTÖR: **RAMBOLL**

SKAPAD AV: **J YLANDER** UPPDRAGSNUMMER: **1320008978**

FÖRÄNDRAD AV: **A STERNHUFVUD** MODELINUMMER: **1321926**

BIFINNSTYP: **ÖVERSIKTSKARTA/PROFIL**

TEMAOMRÅDE / INNEHÅLL: **VÄGUTFORMNING OCH TRAFIK**

PROJEKTNUMMER: **10/000-17/400**

SKALA: 1:500 1:10000 FÖRSTÄLLELSE: A1/L

BYGGNINGSNUMMER: BLAD 2 NÄSTA BLAD: BET

1 00 T 01 02

Plotn: 15 11 25 20:25 Fil: G:\set\5s\2014\1320008978\1\7\freder\10070102.dwg