


2015-08-25 09:42 \\\\V\ME\... 2015-11-15 09:23 \\\\V\ME\... 2015-11-15 15:00 \\\\V\ME\... 2015-12-25 22:07 \\\\V\ME\... 2015-12-25 23:41 \\\\V\ME\... 2015-08-29 14:22 \\\\V\ME\... 2015-08-29 15:36 \\\\V\ME\... 2015-08-29 15:36 \\\\V\ME\... 2015-08-29 15:36 \\\\V\ME\... 2015-08-29 15:36 \\\\V\ME\... 2015-08-29 15:36 \\\\V\ME\... 2015-11-14 13:26 \\\\V\ME\... 2015-11-14 13:26 \\\\V\ME\... 2015-11-14 13:26 \\\\V\ME\... 2015-11-14 13:26 \\\\V\ME\... 2015-11-20 01:16 \\\\V\ME\... 2015-11-20 01:16 \\\\V\ME\... 2015-11-20 01:16 \\\\V\ME\... 2015-11-20 01:16 \\\\V\ME\...

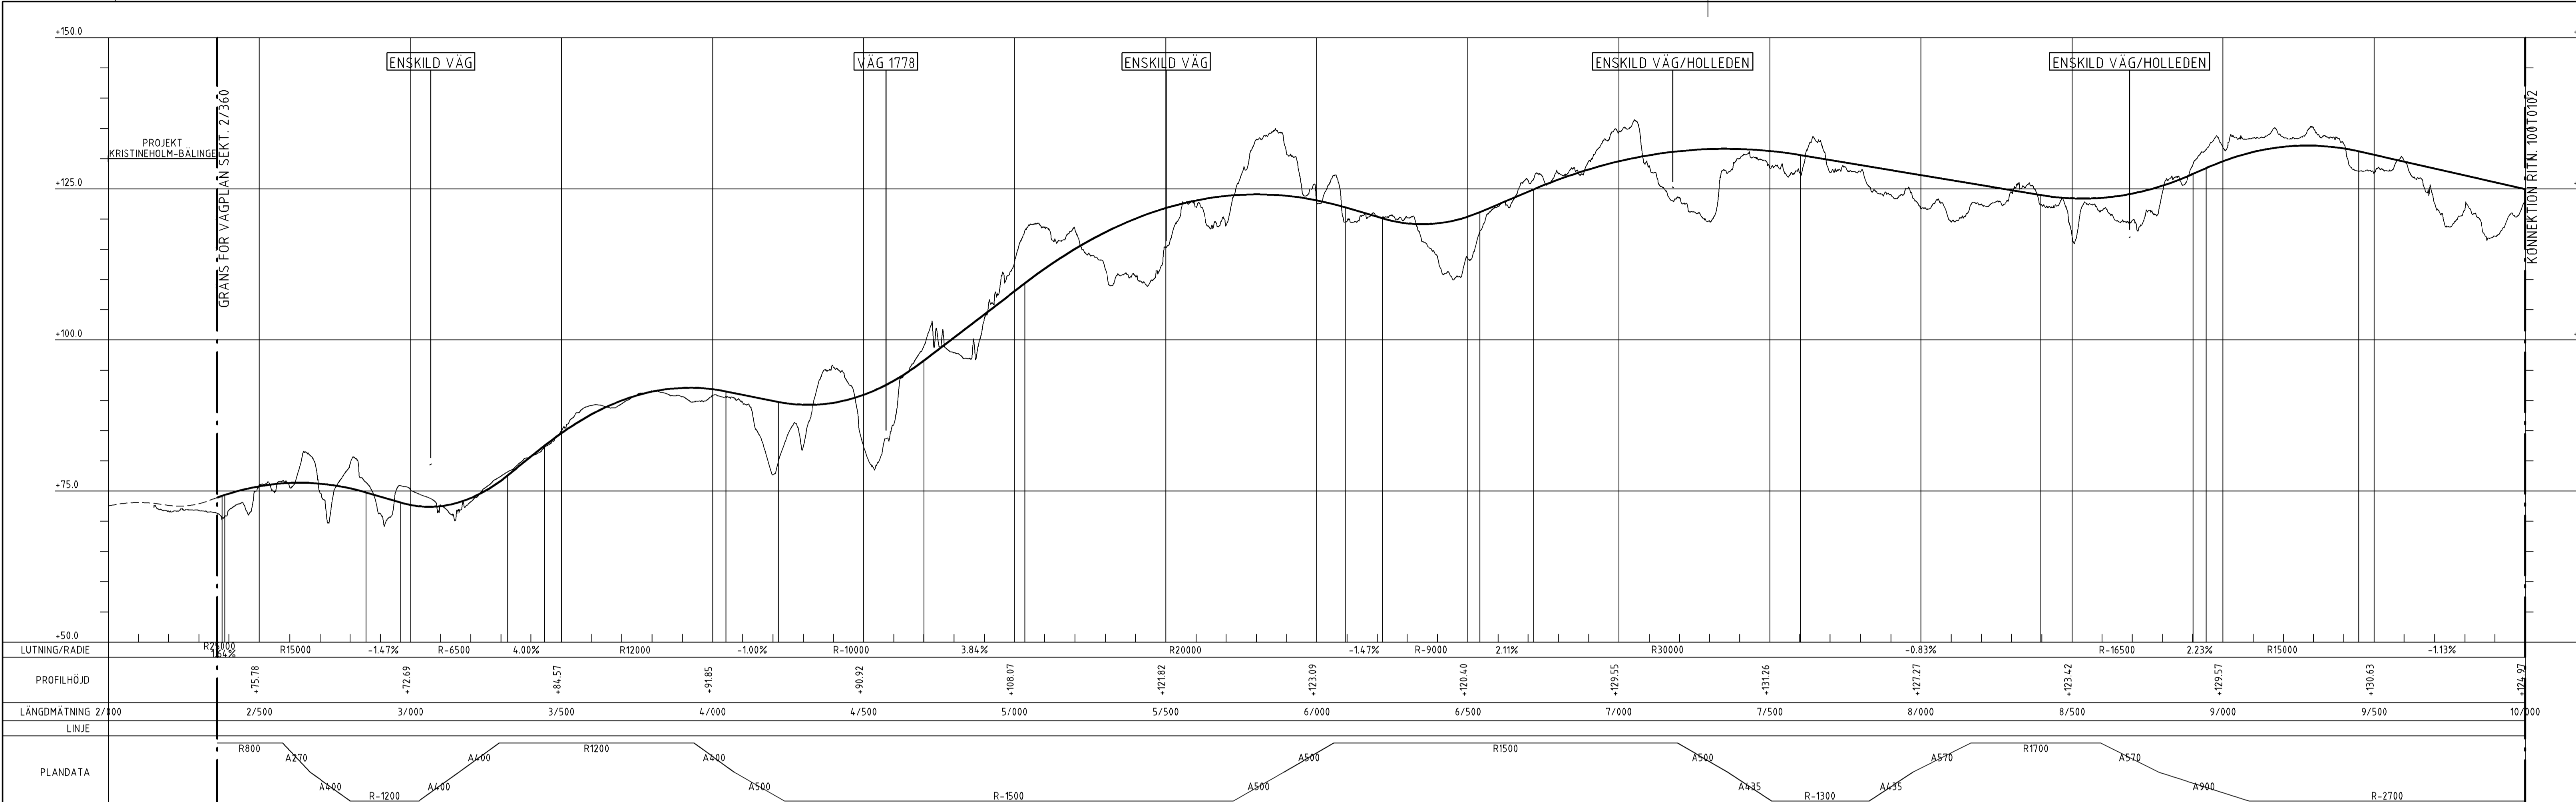

KOORDINATSYSTEM
 SYSTEM I PLAN: SWREF 99 13 30
 SYSTEM I HÖJD: RH 2000


TECKENFÖRKLARING

PROFIL

- NY PROFIL
- - - BEFINTLIG MARKLINJE
- - - PROJEKT KRISTINEHOLM-BÄLINGE
- ENSKILD VÄG KORSANDE VÄG (BRÖ)

PLAN

- X/XXX NY VÄG, VÄGBANEXANTER, MED LÅNGMÄTNING OCH SLANTER
- SKÄRNINGSSLANT
- BANKSLANT
- BEFINTLIG VÄG

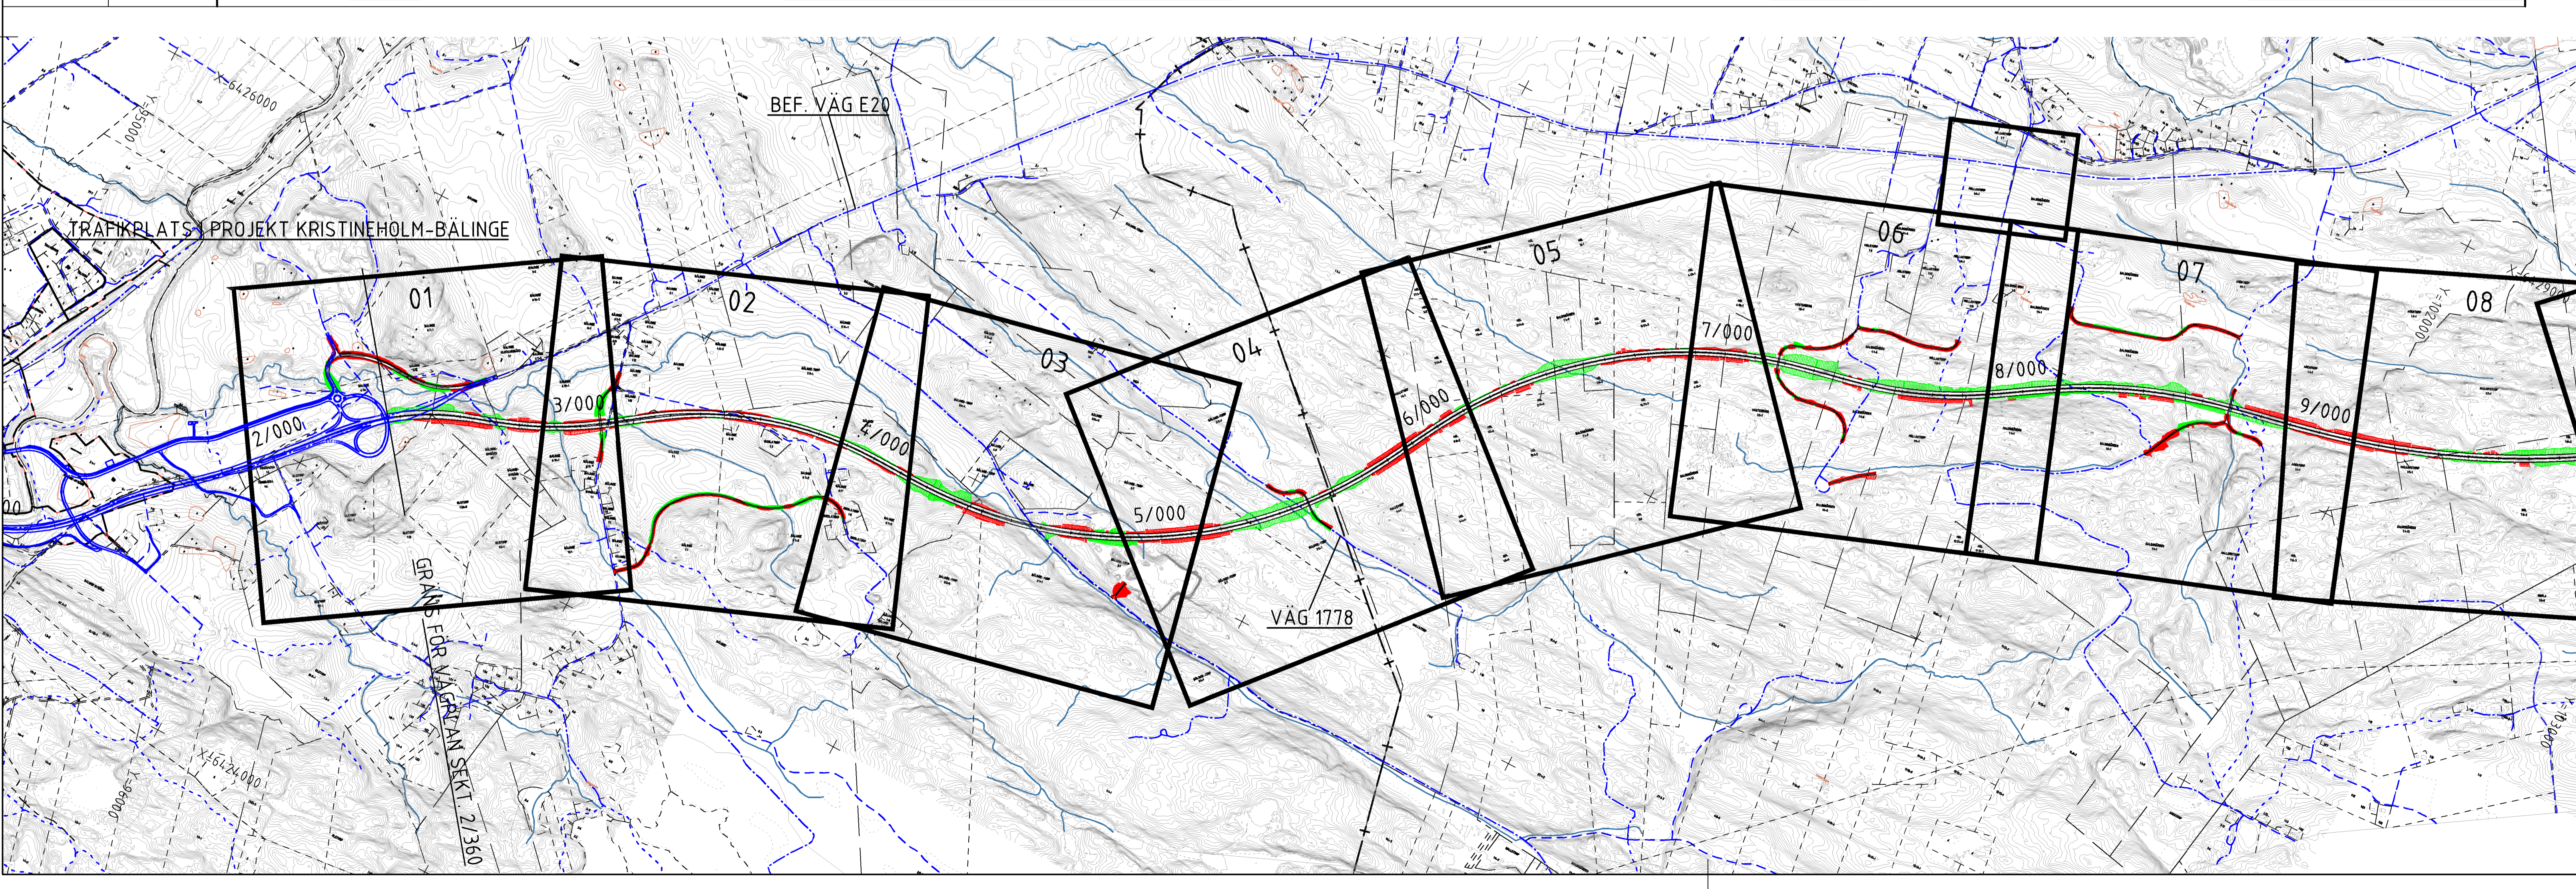

VÄGPLAN

GRÄNSANSKITS/TITEL/DYRTE

HANDLINGSTYP

DATUM: 2015-11-20 LEVERANS / ÄNDRINGSPLAN

OBJEKT: **VÄG E20**
ALINGSÄS-VÄRGÅRDA
 BÄLINGE-VÄRGÅRDA

DEL OMRÅDE / BRAND: GEMENSAMT

ANLÄGNINGSDEL: GEMENSAMT

FOLIO-NUMMER / RM: 139016 KONSTRUKTIONSNUMMER

BESTÄLLARE: TRAFIKVERKET LEVERANTÖR: RANBOLL

SKAPAD AV: J. YLANDER UPPDRAGSNUMMER: 1320008978

FOKUSOMRÅDE: A. STERNHUFVUD NYCKELVÄRDE: 1321926

RTFNOSTYP: ÖVERSIKTSKARTA/PROFIL

TERRAINOMRÅDE (RINNEVÄG): VÄGUTFORMNING OCH TRAFIK

FÖRSTORÖLLE: 2/360-10/000

SKALA: 1:500 1:10000 FÖRMLAT: A1/L FÖRVALTningsNUMMER

PROJEKTNUMMER: 100 T 01 01 BLAD: 1 SÄTTBLAD: 2 BET