

2015-06-29 11.2
 2015-10-15 13.2
 2015-10-22 15.3
 2015-11-14 19.1
 2015-10-15 13.2
 2015-11-15 17.5
 2015-10-09 08.3
 2015-10-09 08.3
 2015-11-11 13.2
 2015-11-14 15.4
 2015-11-25 13.3
 2015-10-29 19.4
 2015-11-15 20.4
 2015-11-15 19.2
 2015-10-22 15.3
 2015-11-14 19.1
 2015-10-16 14.6
 2015-11-15 17.5
 2015-10-09 08.3
 2015-10-09 08.3
 2015-11-11 13.2
 2015-11-14 15.4
 2015-11-25 13.3
 2015-10-29 19.4
 2015-11-15 20.4

KOORDINATSYSTEM

SYSTEM I PLAN: SWEREF 99 13 30
 SYSTEM I HÖJD: RH 2000

TECKENFÖRKLARING

MARKANSPRÅK

- GRÄNS FÖR VÄGOMRÅDE
- AVGRÄNSNING MELLAN OLIKA TYPER AV MARKANSPRÅK
- V** NYTT VÄGOMRÅDE MED VÄGRÄTT
- Vi** NYTT VÄGOMRÅDE MED INSKRÄNKT VÄGRÄTT (SPECIFIKATION AV INSKRÄNKNING ENL. BILAGA 101T0217)
- T** TILLFÄLLIG NYTTJANDERÄTT (SPECIFIKATION AV TILLFÄLLIGT NYTTJANDE ENL. BILAGA 101T0217)

SKYDDÅTGÄRDER OCH FÖRSIKTIGHETSMÅTT



- MÄRKNING ELLER AVGRÄNSNING AV SKYDDÅTGÄRDER OCH FÖRSIKTIGHETSMÅTT
- Skx (SPECIFIKATION AV ÅTGÄRDER ENL. BILAGA 101T0217)

VERKSAMHETER/ÅTGÄRDER SOM UNDTAS FRÅN FÖRBUD ENLIGT MILJÖBALKEN (GÄLLER I HELA PLANEN)

- N1 - FÖRBUDEN SOM AVSER VERKSAMHET ELLER ÅTGÄRD INOM GENERELLT BIOTOPSKYDDOMRÅDE (7:11 2 ST. MB) GÄLLER INTE BYGGANDE AV ALLMÄN VÄG
- N2 - SKYDDIGHETEN ATT GÖRA ANMÄLAN FÖR SAMRÅD ENLIGT 12:6 MB GÄLLER INTE FÖR DE VERKSAMHETER OCH ÅTGÄRDER SOM BEHOVS FÖR ATT BYGGA VÄGEN OCH SOM FASTSTÄLLS OCH INGÅR I VÄGOMRÅDE FÖR ALLMÄN VÄG ELLER OMRÅDE FÖR TILLFÄLLIG NYTTJANDERÄTT

ÖVRIGA BETECKNINGAR PÅ PLANKARTAN

- Y/YYY NY VÄG, VÄGBANEKANTER, MED LÄNGDMÄTNINGSSTRECK OCH HÖJDSÄTTNING
- +YY.Y
- X-X-X-X INDRAGNING AV VÄG FRÅN ALLMÄNT UNDERHÅLL
- + KOMMUNGRÄNS
- - - - - TRAKTGRÄNS
- - - - - FASTIGHETSGRÄNS

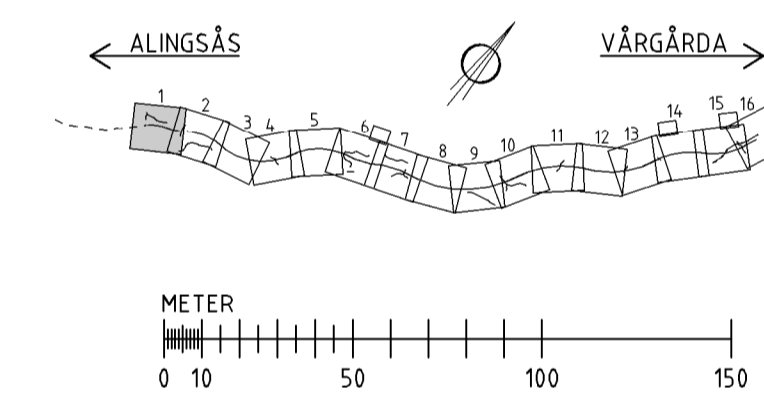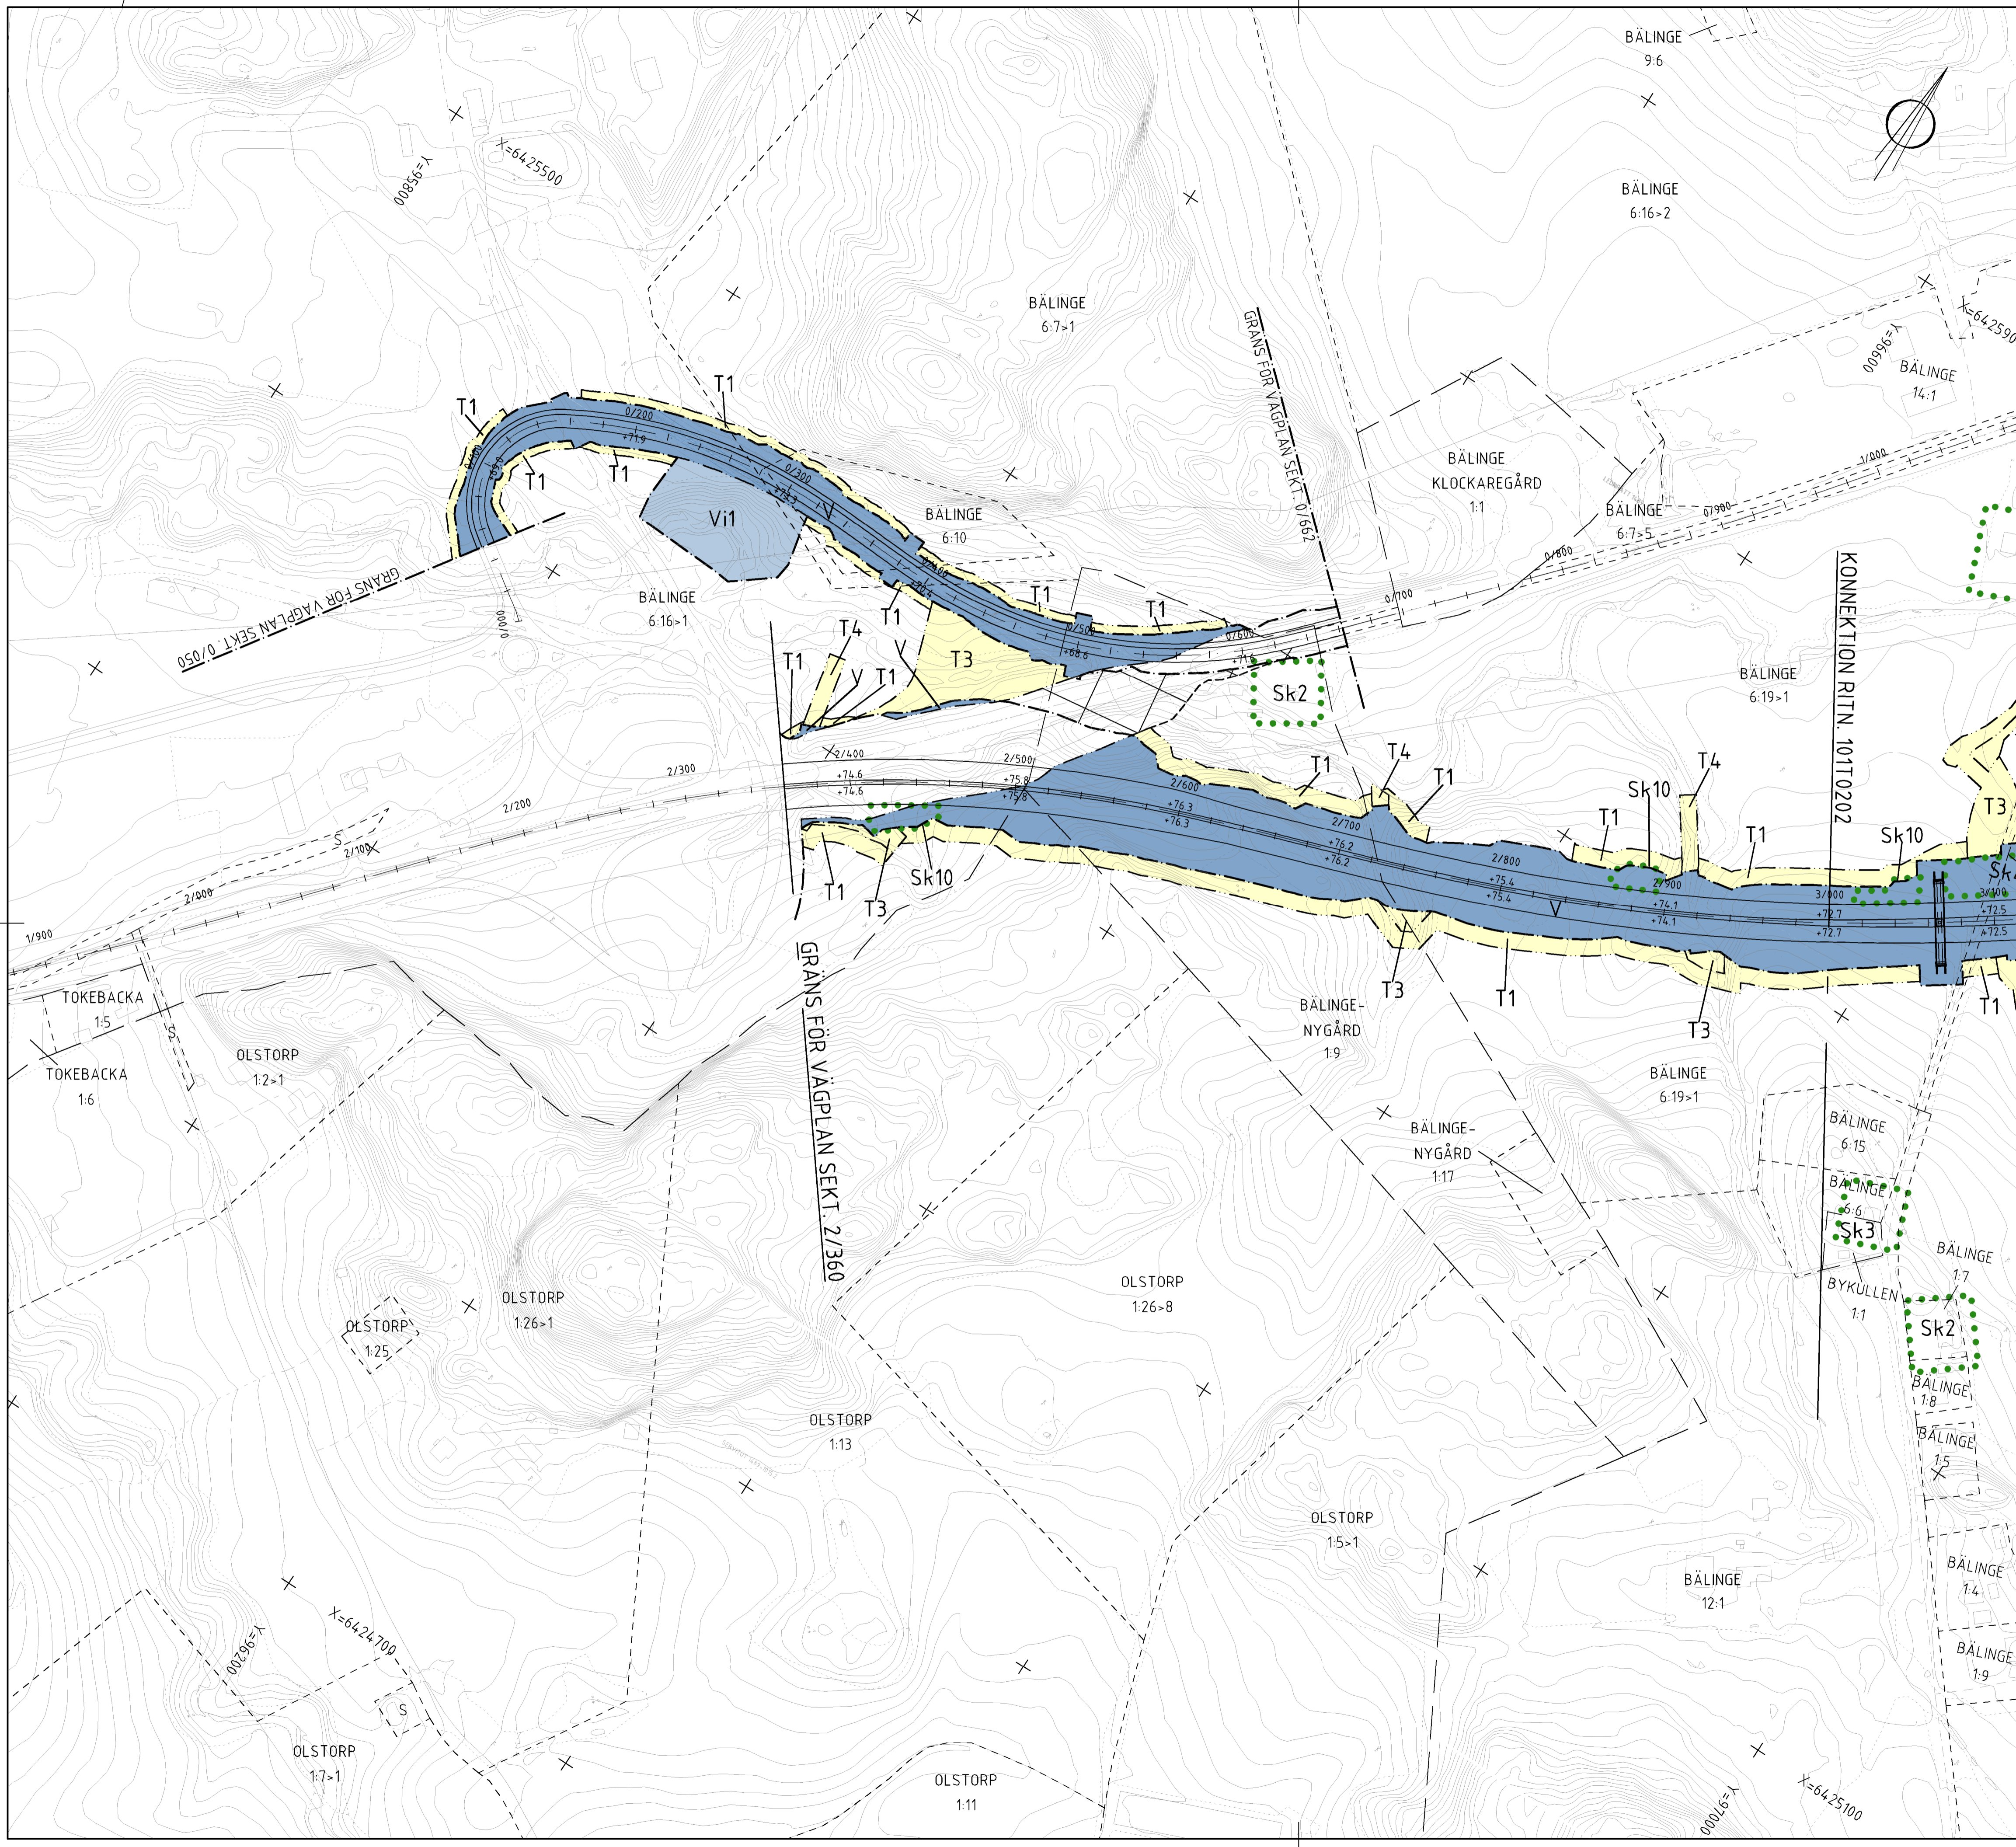

TYP AV PLAN		VÄGPLAN	
GRANSKNINGSSTATUS / SYFTE			
HANDLINGSTYP		GRANSKNINGSHANDLING	
DATUM	2015-11-20	LEVERANS / ÄNDRINGS-PM	
OBJEKT			
VÄG E20 ALINGSÅS-VÅRGÅRDA			
DELOMRÅDE / BANDEL			
BÅLINGE-VÅRGÅRDA			
ANLÄGGNINGSDIAGRAM			
VÄG E20			
OBJEKTNUMMER / KM	139016	KONSTRUKTIONSNUMMER	
BESTÄLLARE	J YLANDER	LEVERANTÖR	RAMBOLL
SKAPAD AV	A STERNHUFVUD	UPPDRAGSNUMMER	1320008978
GODKÄND AV	A STERNHUFVUD	AVDELNING	1321926
RITNINGSTYP			
PLANKARTA			
TEKNIKOMRÅDE / INNEHÅLL			
VÄGUTFORMNING OCH TRAFIK			
BESKRIVNING			
2/360-3/000			
SKALA	1:2000	FORMAT	A1
RITNINGSNUMMER	1 01 T 02 01	FÖRVALTNINGSNUMMER	
BLAD	1	NÄSTA BLAD	2
BET			