


REF: ..MODEL\1009302 2015-11-25 13:3  
 ..MODEL\1000277 2015-10-20 19:4  
 ..MODEL\1000203 2015-11-14 13:2  
 ..MODEL\1000202 2015-11-14 15:4  
 ..MODEL\1000201 2015-10-29 13:3  
 ..MODEL\1009706 2015-10-28 09:3  
 ..MODEL\1009705 2015-11-14 15:4  
 ..MODEL\1009704 2015-10-09 08:5  
 ..MODEL\1009703 2015-06-25 13:3  
 ..MODEL\1009702 2015-11-15 17:5  
 ..MODEL\1009701 2015-06-25 13:4  
 ..MODEL\1009700 2015-10-15 13:2  
 ..MODEL\1009699 2015-11-25 19:1  
 ..MODEL\1009698 2015-11-25 19:1  
 ..MODEL\1009697 2015-11-15 18:2  
 ..MODEL\1009696 2015-11-15 17:5  
 ..MODEL\1009695 2015-11-15 17:5  
 ..MODEL\1009694 2015-06-29 14:2  
 ..MODEL\1009693 2015-11-15 18:2  
 ..MODEL\1009692 2015-11-25 19:1  
 ..MODEL\1009691 2015-10-06 14:6  
 ..MODEL\1009690 2015-11-15 18:2  
 ..MODEL\1009599 2015-06-29 14:2

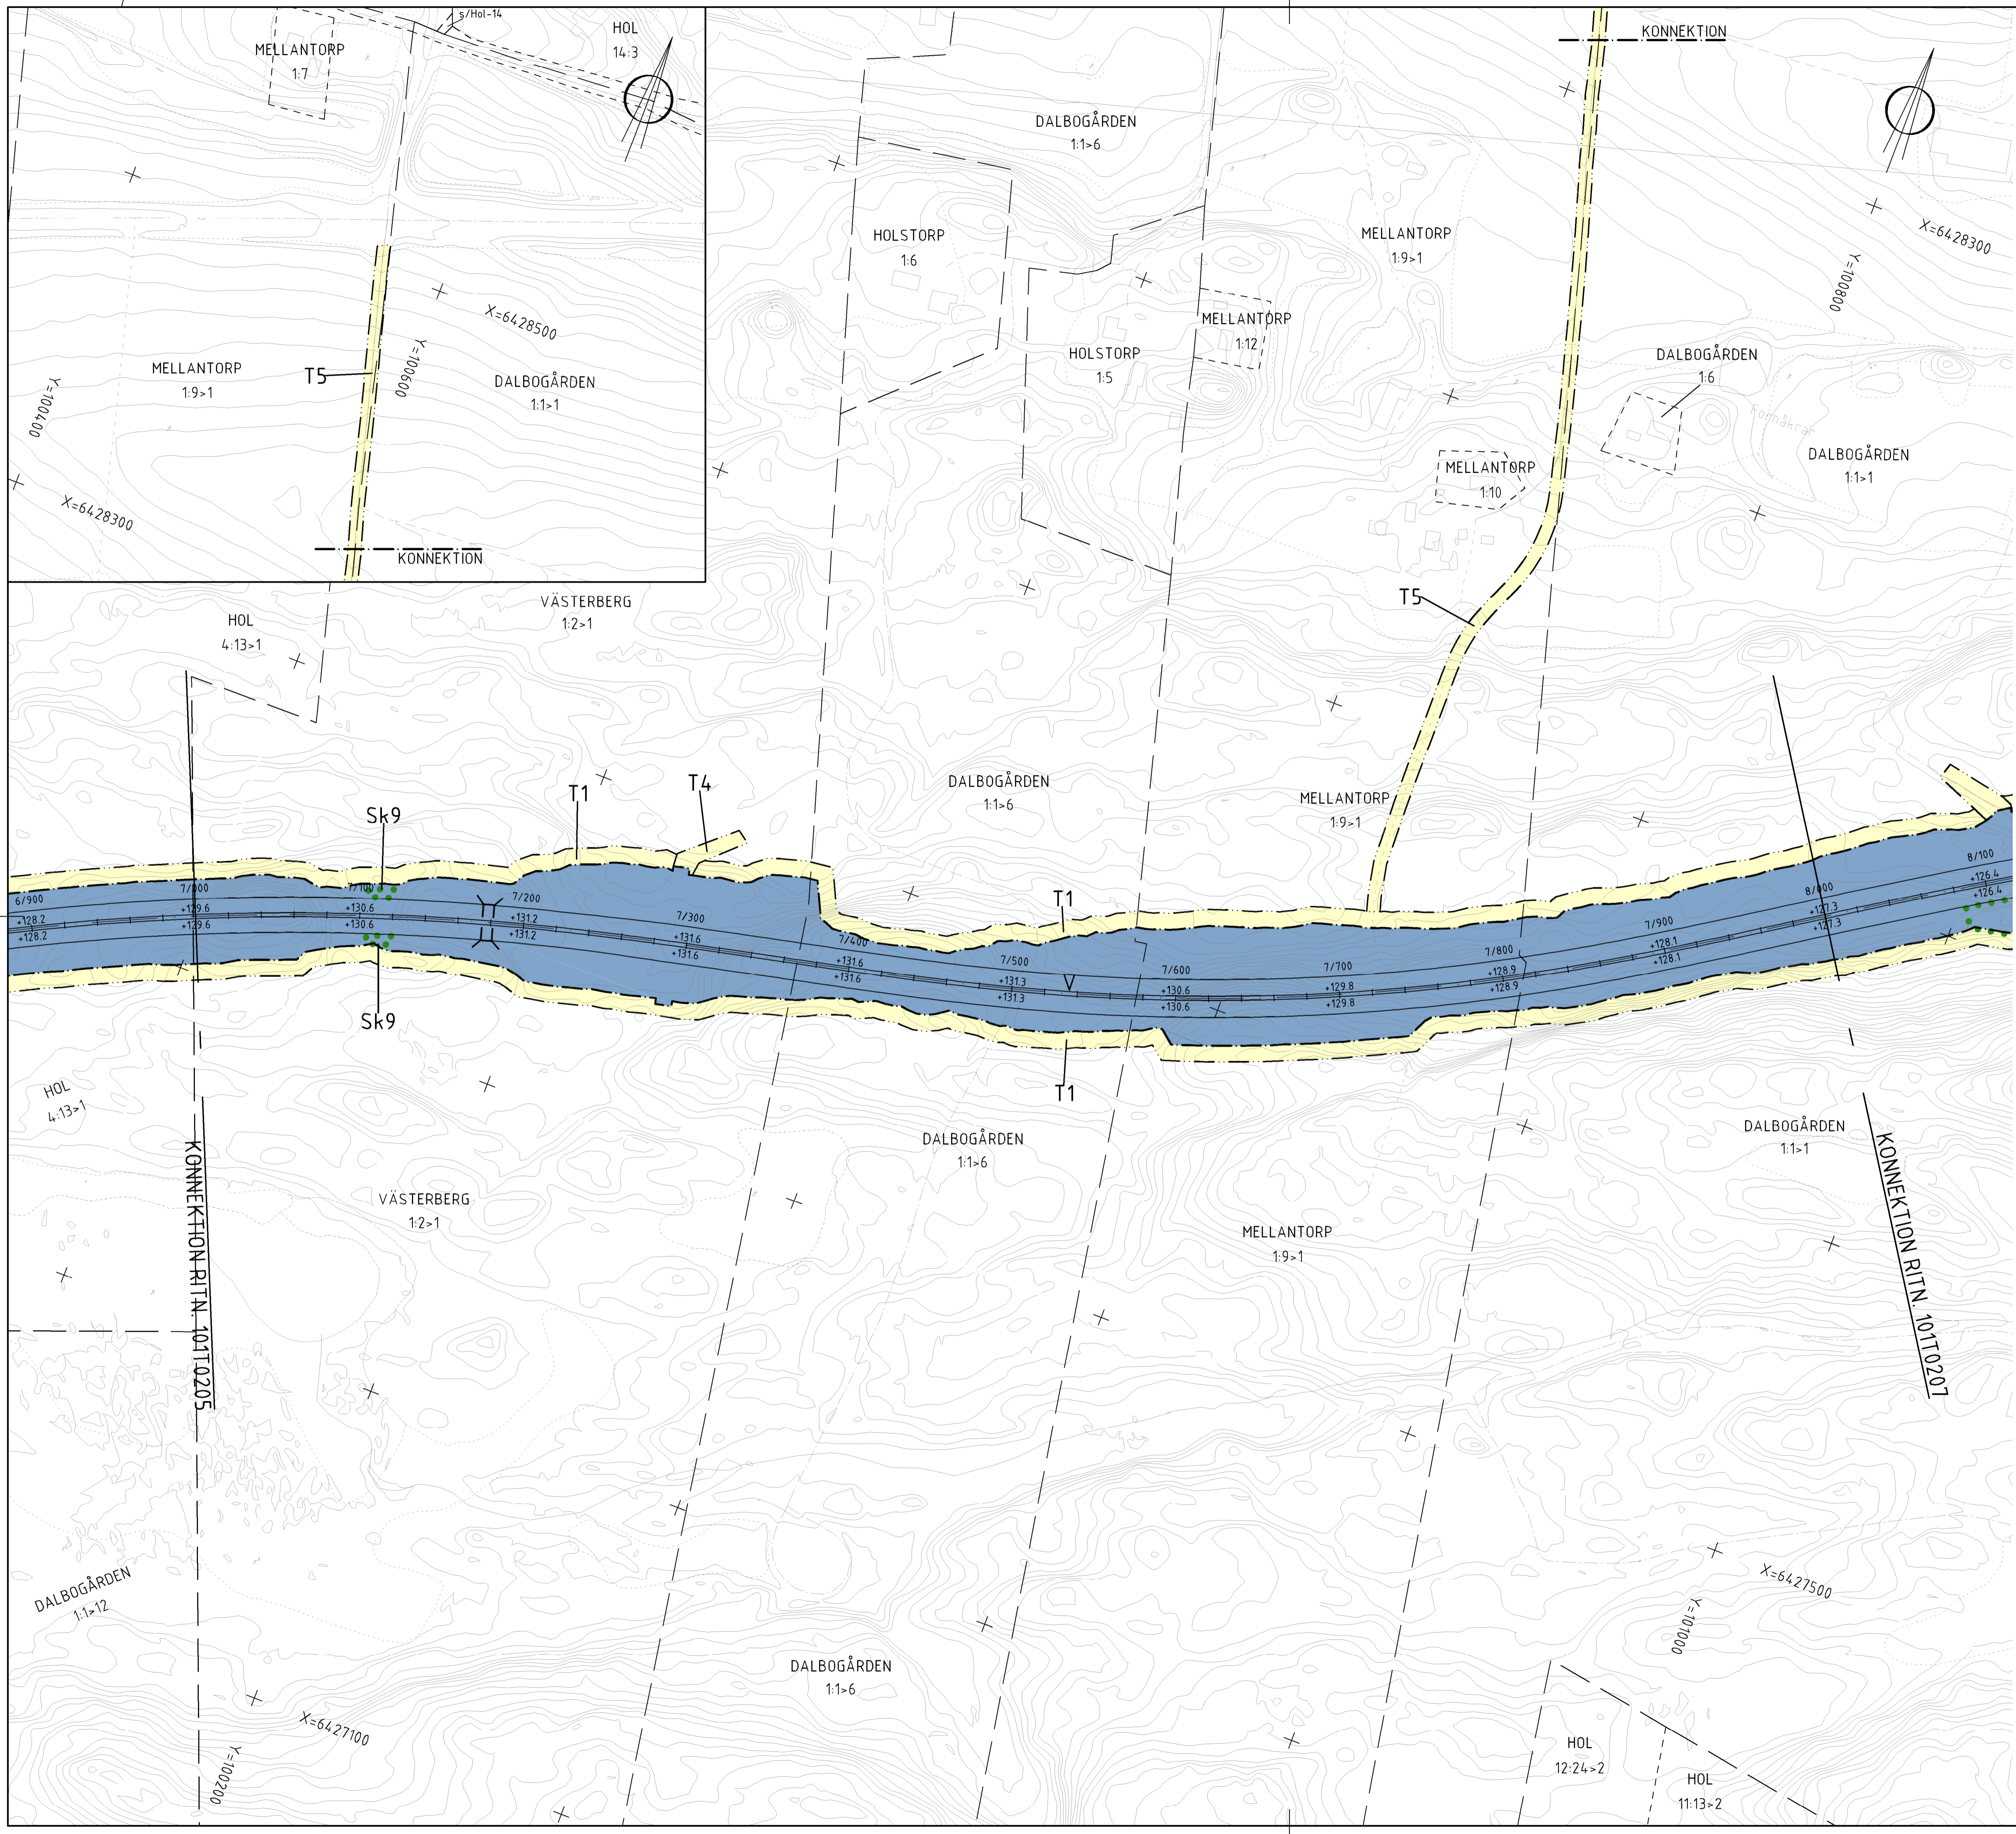

**KOORDINATSYSTEM**

SYSTEM I PLAN: SWEREF 99 13 30  
 SYSTEM I HÖJD: RH 2000

**TECKENFÖRKLARING**

**MARKANSPRÅK**

- GRÄNS FÖR VÄGOMRÅDE
- AVGRÄNSNING MELLAN OLIKA TYPER AV MARKANSPRÅK
- V** NYTT VÄGOMRÅDE MED VÄGRÄTT
- Vi** NYTT VÄGOMRÅDE MED INSKRÄNKT VÄGRÄTT (SPECIFIKATION AV INSKRÄNKNING ENL. BILAGA 101T0217)
- T** TILLFÄLLIG NYTTJANDERÄTT (SPECIFIKATION AV TILLFÄLLIGT NYTTJANDE ENL. BILAGA 101T0217)

**SKYDDÅTGÄRDER OCH FÖRSIKTIGHETSMÅTT**


- ..... MARKERING ELLER AVGRÄNSNING AV SKYDDÅTGÄRDER OCH FÖRSIKTIGHETSMÅTT
- Skx - (SPECIFIKATION AV ÅTGÄRDER ENL. BILAGA 101T0217)

**VERKSAMHETER/ÅTGÄRDER SOM UNDTAS FRÅN FÖRBUD ENLIGT MILJÖBALKEN (GÄLLER I HELA PLANEN)**

- N1 - FÖRBUDEN SOM AVSER VERKSAMHET ELLER ÅTGÄRD INOM GENERELLT BIOTOPSKYDDOMRÅDE (7:11 2 ST. MB) GÄLLER INTE BYGGANDE AV ALLMÄN VÄG
- N2 - SKYLDIGHETEN ATT GÖRA ANMÄLAN FÖR SAMRÅD ENLIGT 12:6 GÄLLER INTE FÖR DE VERKSAMHETER OCH ÅTGÄRDER SOM BEHOVS FÖR ATT BYGGA VÄGEN OCH SOM FASTSTÄLLS OCH INGÅR I VÄGOMRÅDE FÖR ALLMÄN VÄG ELLER OMRÅDE FÖR TILLFÄLLIG NYTTJANDERÄTT

**ÖVRIGA BETECKNINGAR PÅ PLANKARTAN**

- Y/YYY NY VÄG, VÄGBANEKANTER, MED LÄNGDMÄTNINGSSTRECK OCH HÖJDSÄTTNING
- .YY.Y
- INDRAGNING AV VÄG FRÅN ALLMÄNT UNDERHÅLL
- +--- KOMMUNGRÄNS
- TRAKTGRÄNS
- FASTIGHETSGRÄNS

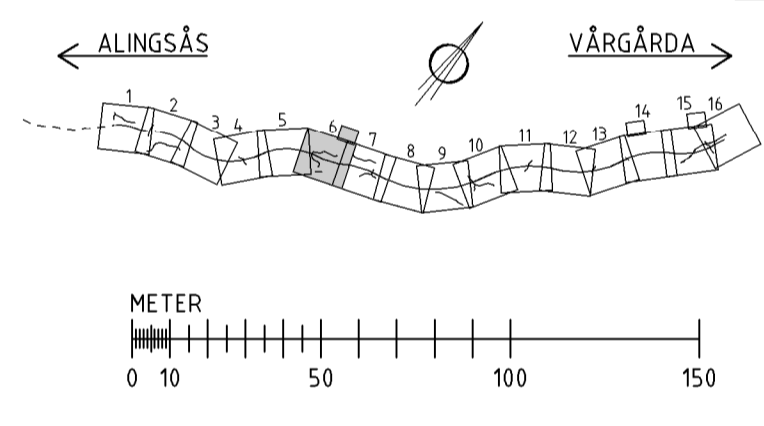

TYP AV PLAN		<b>VÄGPLAN</b>	
GRANSKNINGSSTATUS / SYFTE			
HANDLINGSTYP		<b>GRANSKNINGSHANDLING</b>	
DATUM	2015-11-20	LEVERANS / ÄNDRINGS-PM	
OBJEKT	<b>VÄG E20 ALINGSÅS-VÄRGÅRDA</b>		
DELOMRÅDE / BANDEL	<b>BÄLINGS- VÄRGÅRDA</b>		
ANLÄGGNINGSGDEL	<b>VÄG E20</b>		
OBJEKTNUMMER / KM	139016	KONSTRUKTIONSNUMMER	
BESTÄLLARE	<b>TRAFIKVERKET</b>	LEVERANTÖR	<b>RAMBOLL</b>
SKAPAD AV	<b>J YLANDER</b>	UPPRÄGGSNUMMER	<b>1320008978</b>
GODKÄND AV	<b>A STERNHUFVUD</b>	AVDELNING	<b>1321926</b>
RITNINGSTYP	<b>PLANKARTA</b>		
TEKNIKOMRÅDE / INNEHÅLL	<b>VÄGUTFORMNING OCH TRAFIK</b>		
BESKRIVNING	<b>7/000-8/000</b>		
SKALA	<b>1:2000</b>	FORMAT	<b>A1</b>
RITNINGSNUMMER	<b>1 01 T 02 06</b>	FÖRVALTNINGSNUMMER	
		BLAD	<b>6</b>
		NÄSTA BLAD	<b>7</b>
		BIT	