


...REF: ...MIDELLV1009302 2015-11-25 13:3 ...MIDELLV1009277 2015-10-20 19:4 ...MIDELLV1009203 2015-11-14 13:2 ...MIDELLV1009202 2015-11-14 15:4 ...MIDELLV1009201 2015-10-29 13:3 ...MIDELLV1009206 2015-10-08 09:3 ...MIDELLV1009205 2015-10-09 08:5 ...MIDELLV1009204 2015-11-14 15:4 ...MIDELLV1009203 2015-11-15 16:2 ...MIDELLV1009202 2015-11-15 17:5 ...MIDELLV1009201 2015-11-25 19:1 ...MIDELLV1009199 2015-10-15 13:2 ...MIDELLV1009198 2015-11-25 19:1 ...MIDELLV1009197 2015-10-15 13:2 ...MIDELLV1009196 2015-06-25 13:4 ...MIDELLV1009195 2015-11-15 16:2 ...MIDELLV1009194 2015-06-29 14:2

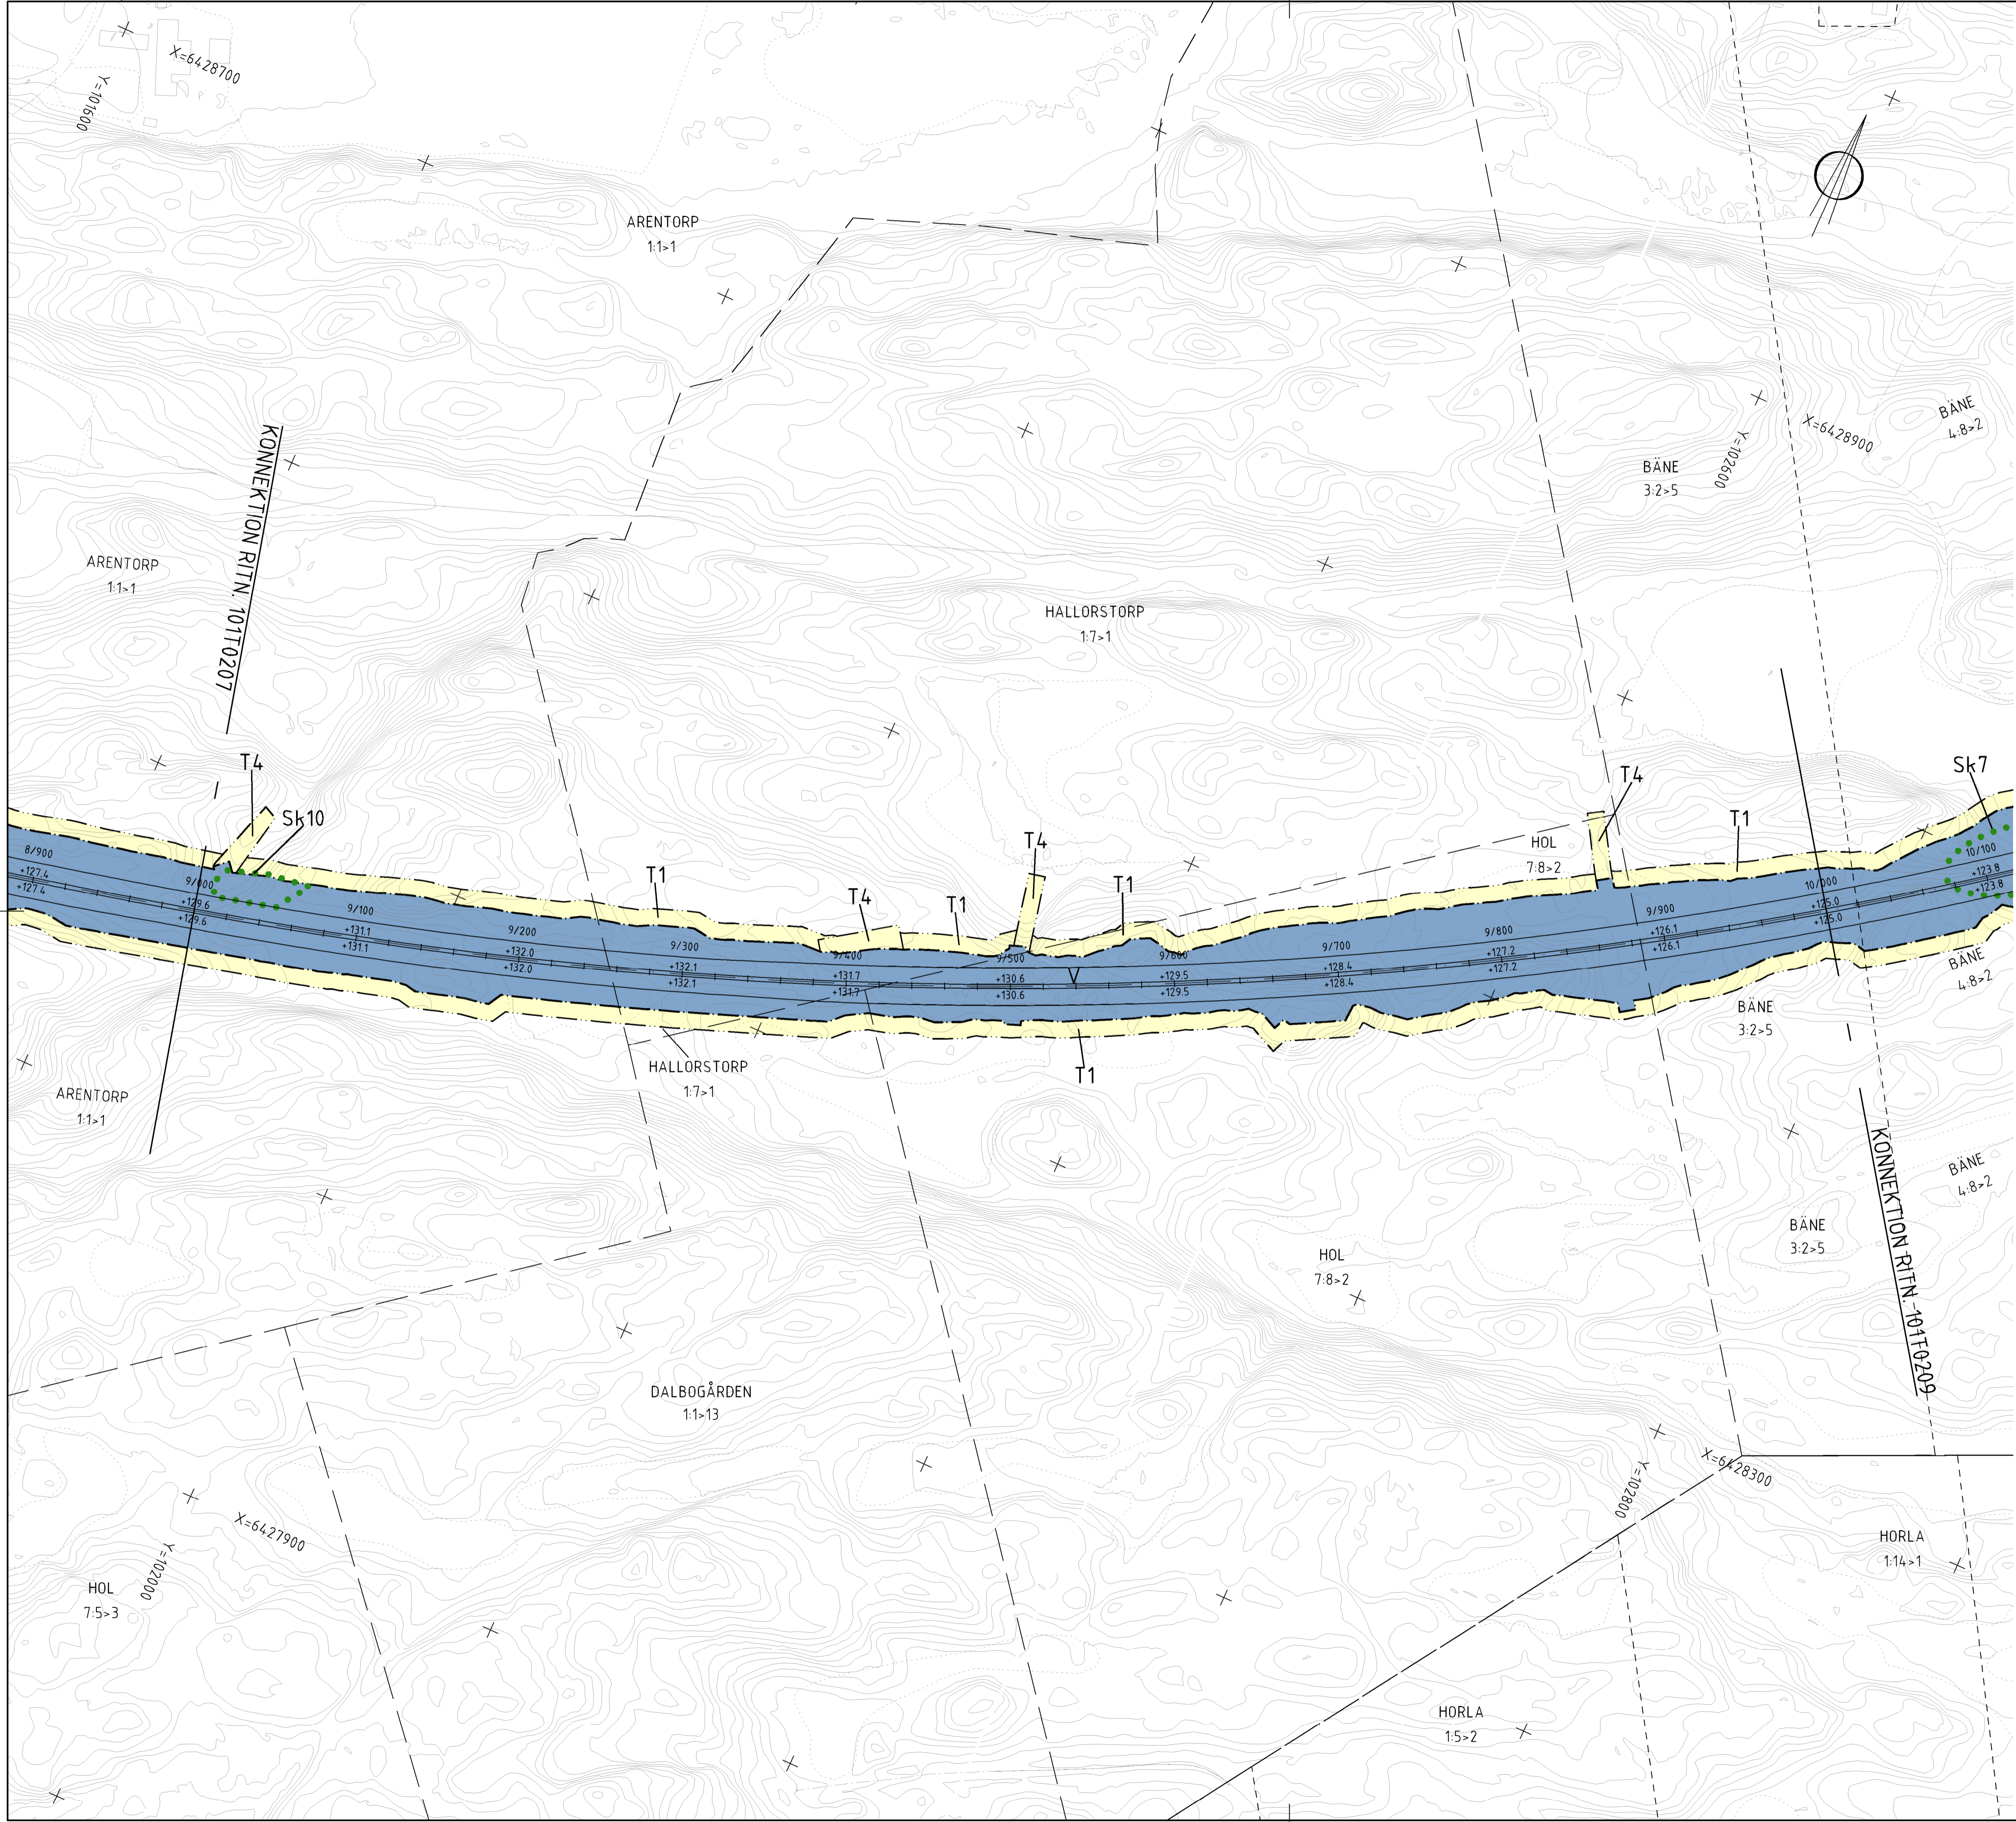

KOORDINATSYSTEM

SYSTEM I PLAN: SWEREF 99 13 30
SYSTEM I HÖJD: RH 2000

TECKENFÖRKLARING

MARKANSPRÅK

- GRÄNS FÖR VÄGOMRÅDE
- AVGRÄNSNING MELLAN OLIKA TYPER AV MARKANSPRÅK
- V** NYTT VÄGOMRÅDE MED VÄGRÄTT
- Vi** NYTT VÄGOMRÅDE MED INSKRÄNKT VÄGRÄTT (SPECIFIKATION AV INSKRÄNKNING ENL. BILAGA 101T0217)
- T** TILLFÄLLIG NYTTJÄNDERÄTT (SPECIFIKATION AV TILLFÄLLIGT NYTTJÄNDE ENL. BILAGA 101T0217)

SKYDDSÅTGÄRDER OCH FÖRSIKTIGHETSMÅTT


- MÄRKERING ELLER AVGRÄNSNING AV SKYDDSÅTGÄRDER OCH FÖRSIKTIGHETSMÅTT
- Skx - (SPECIFIKATION AV ÅTGÄRDER ENL. BILAGA 101T0217)

VERKSAMHETER/ÅTGÄRDER SOM UNDANTAS FRÅN FÖRBUD ENLIGT MILJÖBALKEN (GÄLLER I HELA PLANEN)

- N1 - FÖRBUDEN SOM AVSER VERKSAMHET ELLER ÅTGÄRD INOM GENERellt BIOTOPSKYDDSOMRÅDE (7:11 2 ST. MB) GÄLLER INTE BYGGANDE AV ALLMÄN VÄG
- N2 - SKYLDIGHETEN ATT GÖRA ANMÄLAN FÖR SAMRÅD ENLIGT 12:6 MB GÄLLER INTE FÖR DE VERKSAMHETER OCH ÅTGÄRDER SOM BEHOVS FÖR ATT BYGGA VÄGEN OCH SOM FASTSTÄLLS OCH INGÅR I VÄGOMRÅDE FÖR ALLMÄN VÄG ELLER OMRÅDE FÖR TILLFÄLLIG NYTTJÄNDERÄTT

ÖVRIGA BETECKNINGAR PÅ PLANKARTAN

- Y/YYY NY VÄG, VÄGBANEKANTER, MED LÄNGDMÄTNINGSSTRECK OCH HÖJDSÄTTNING
- .YYY HÖJDSÄTTNING
- X-X INDRAGNING AV VÄG FRÅN ALLMÄNT UNDERHÅLL
- + KOMMUNGRÄNS
- TRAKTGRÄNS
- FASTIGHETSGRÄNS

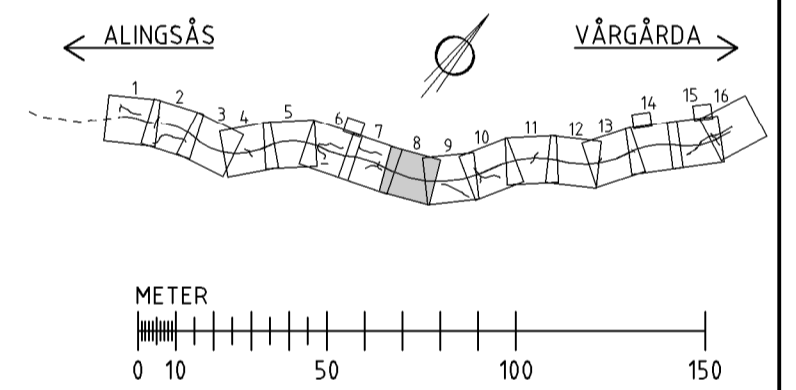

TYP AV PLAN VÄGPLAN			
GRANSKNINGSSTATUS / SIFTE GRANSKNINGSHANDLING			
DATUM 2015-11-20	LEVERANS / ÄNDRINGS-PM		
OBJEKT VÄG E20 ALINGSÅS-VÄRGÅRDA			
DELOMRÅDE / BANDEL BÄLINGE-VÄRGÅRDA			
ANLÄGGNINGSDEL VÄG E20			
OBJEKTNUMMER / KM 139016	KONSTRUKTIONNUMMER		
BESTÄLLARE TRAFIKVERKET	LEVERANTÖR RAMBOLL		
SKAPAD AV J YLANDER	UPPRÄGGSNUMMER 1320008978		
GODKÄND AV A STERNHUFVUD	AVDELNING 1321926		
RITNINGSTYP PLANKARTA			
TEKNIKOMRÅDE / INNEHÅLL VÄGUTFORMNING OCH TRAFIK			
BESKRIVNING 9/000-10/000			
SKALA 1:2000	FORMAT A1	FÖRVALTNINGSNUMMER	
RITNINGSNUMMER 1 01 T 02 08	BLAD 8	NÄSTA BLAD 9	BIT